

SKÝRINGAR:


Málsetningar á afstöðumynd eru í metrum. Aðrar málsetningar eru í mm. Hæðarkótar eru í metrum og miða við að gólfkóti á rimlagóffi gripa sé K:0.00.

- NF GÓLFNIDURFALL
- LR LOFTRÆSTING
- LS LÆSTUR LYFJASKÁPUR
- DB DÆLUBRUNNUR
- DK DRYKKJARKAR

BRUNAVARNIR:

- ST SLÖKKVITÆKI
- BS BRUNASLANGA Ø25 - 30m
- BV BRUNAVIÐVÖRUNARKERFI
- ÚT LEIÐARLÝSING (ÚT-LJÓS)
- RÝMINGARLEIÐ
- REYKLOSUN

GRUNNMYND
Mkv. 1:100

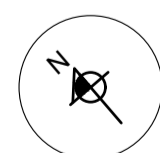

HÖNNUDUR

Sigurður U. Sigurðsson

HÖNNUNARSTJÓRI


Sigurður U. Sigurðsson

SKOLLAGRÓF HRUNAMANNAHREPPI
FJÓS


SIGURÐUR UNNAR SIGURÐSSON 290772-4279 VERKFRÆÐINGUR

ÁÐALUPPDRÁTTUR
GRUNNMYND


HANNAÐ/TEIKNAD: SUS DAGS: 01.08.2022 Mkv: 1:100 á A1 TEIKN. NR: A01

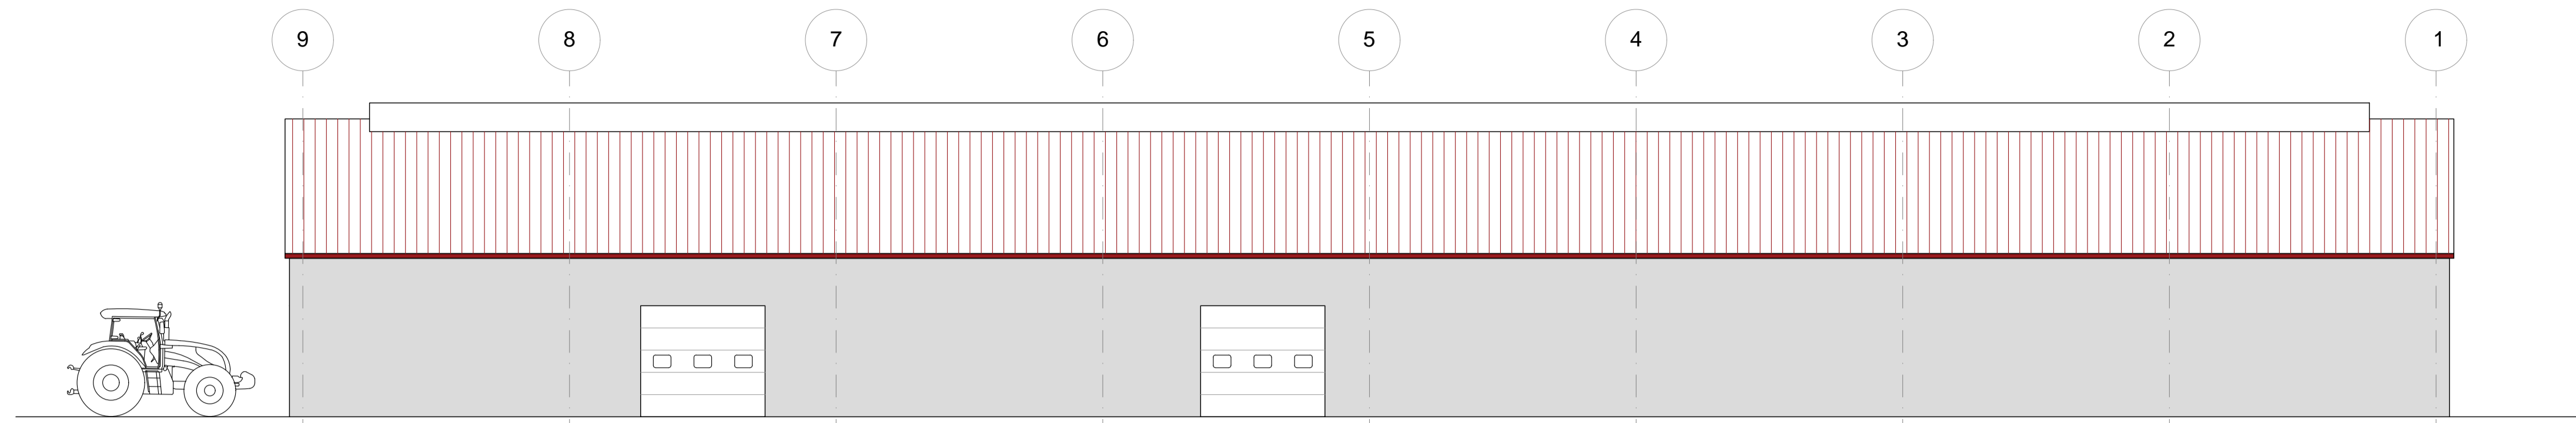


ÚTLIT NORÐAUSTUR
Mkv. 1:100

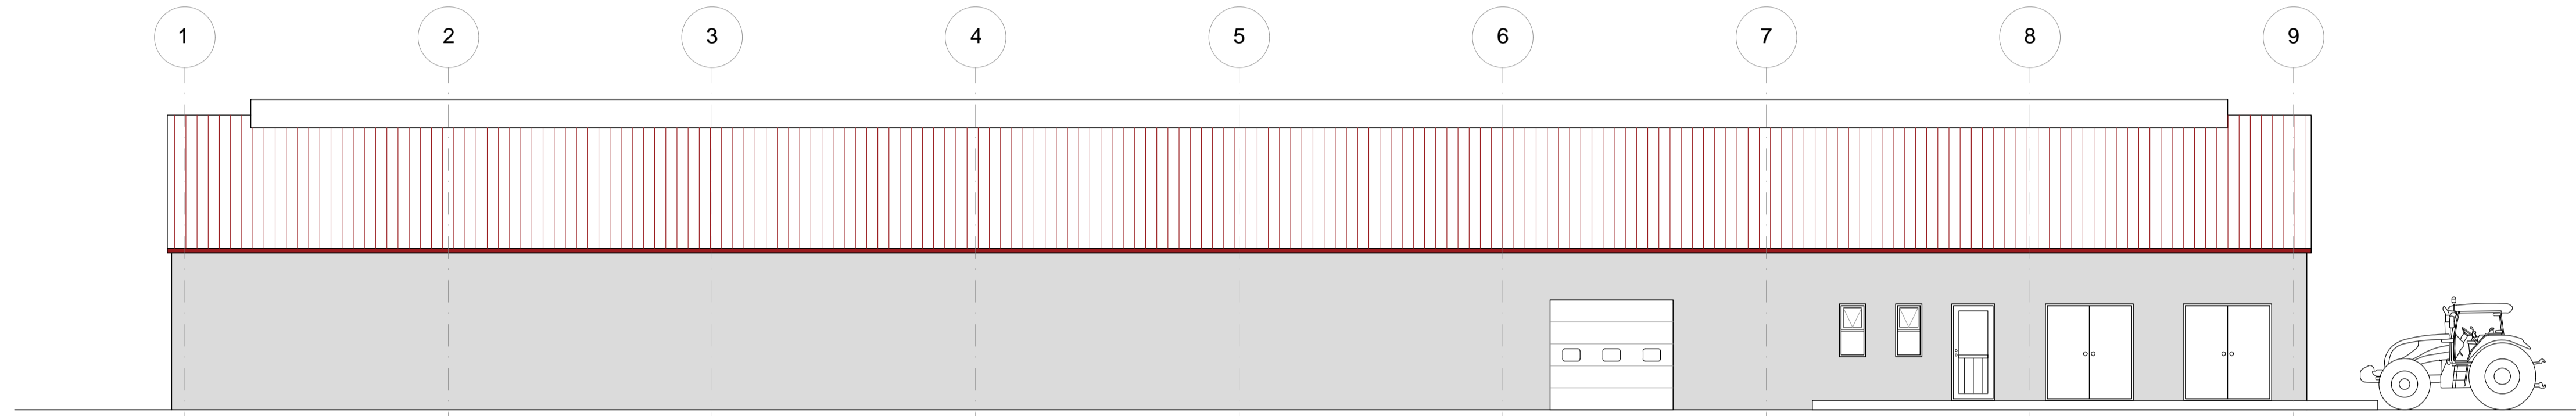


ÚTLIT SUÐVESTUR
Mkv. 1:100

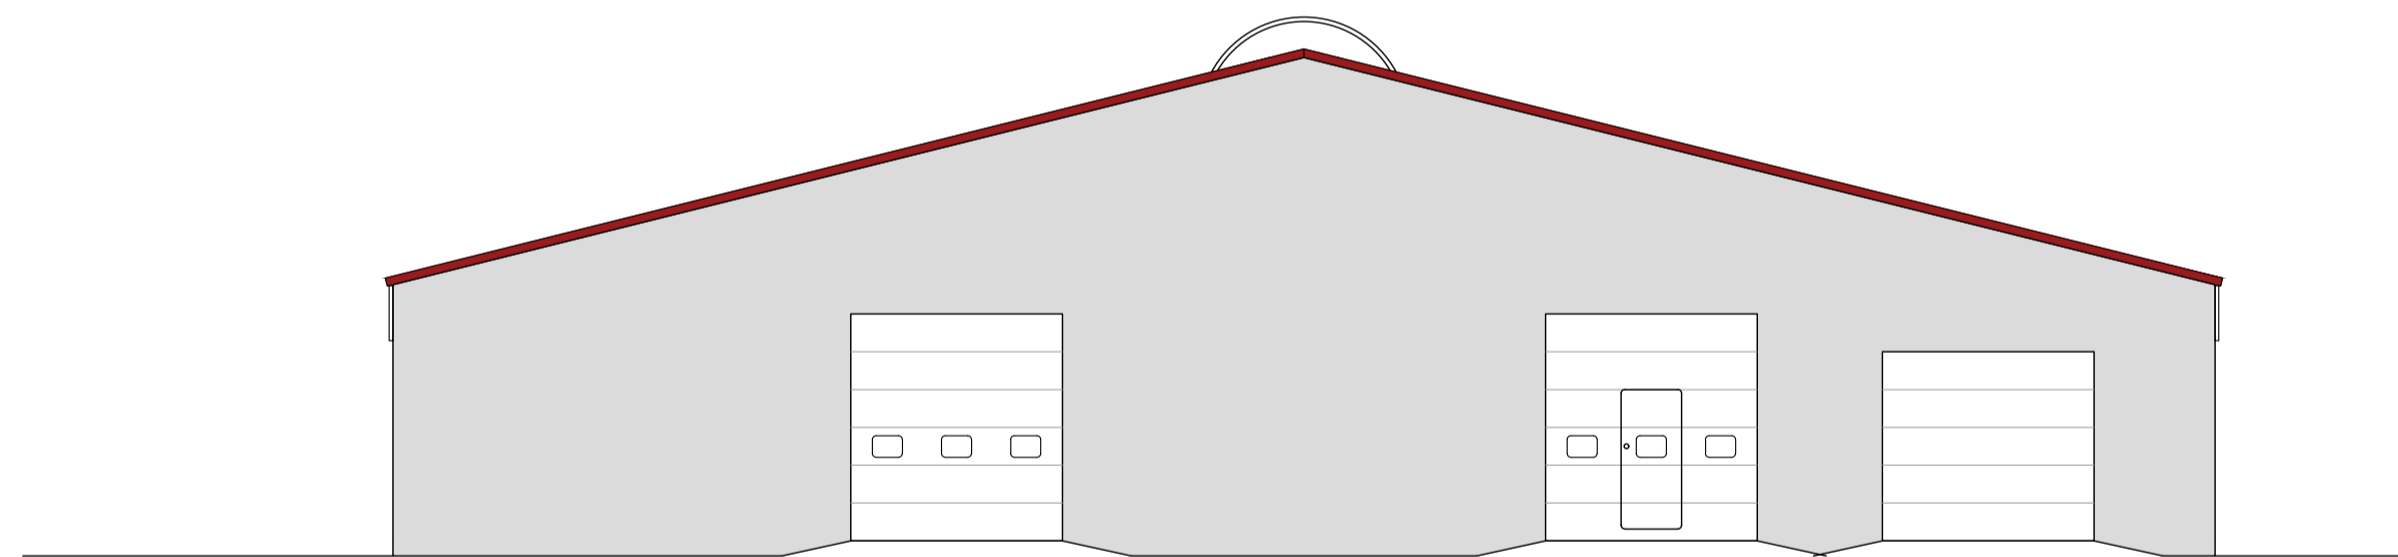

ÚTLIT SUÐAUSTUR
Mkv. 1:100

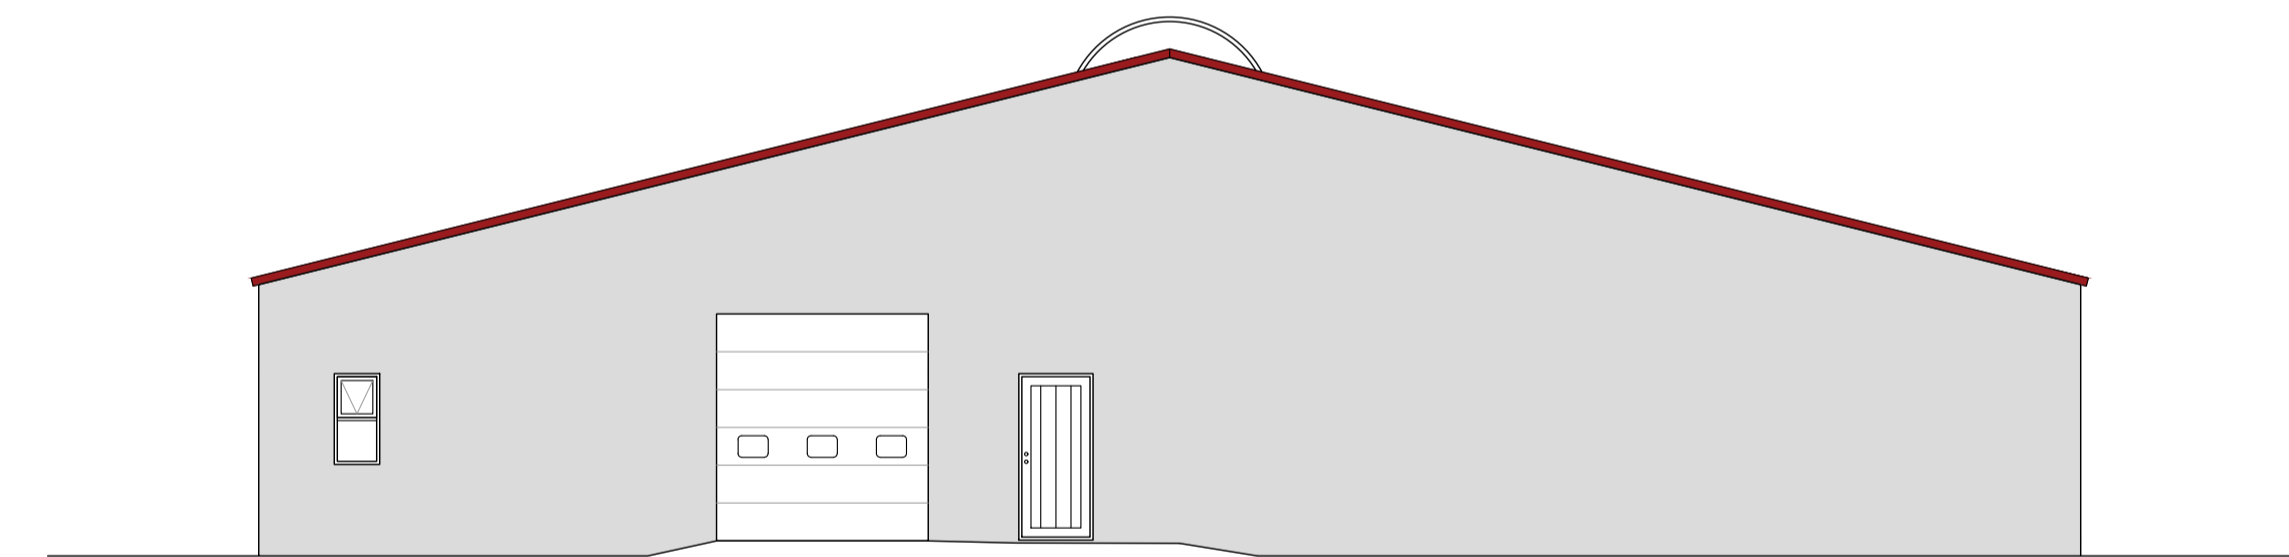

ÚTLIT NORÐVESTUR
Mkv. 1:100

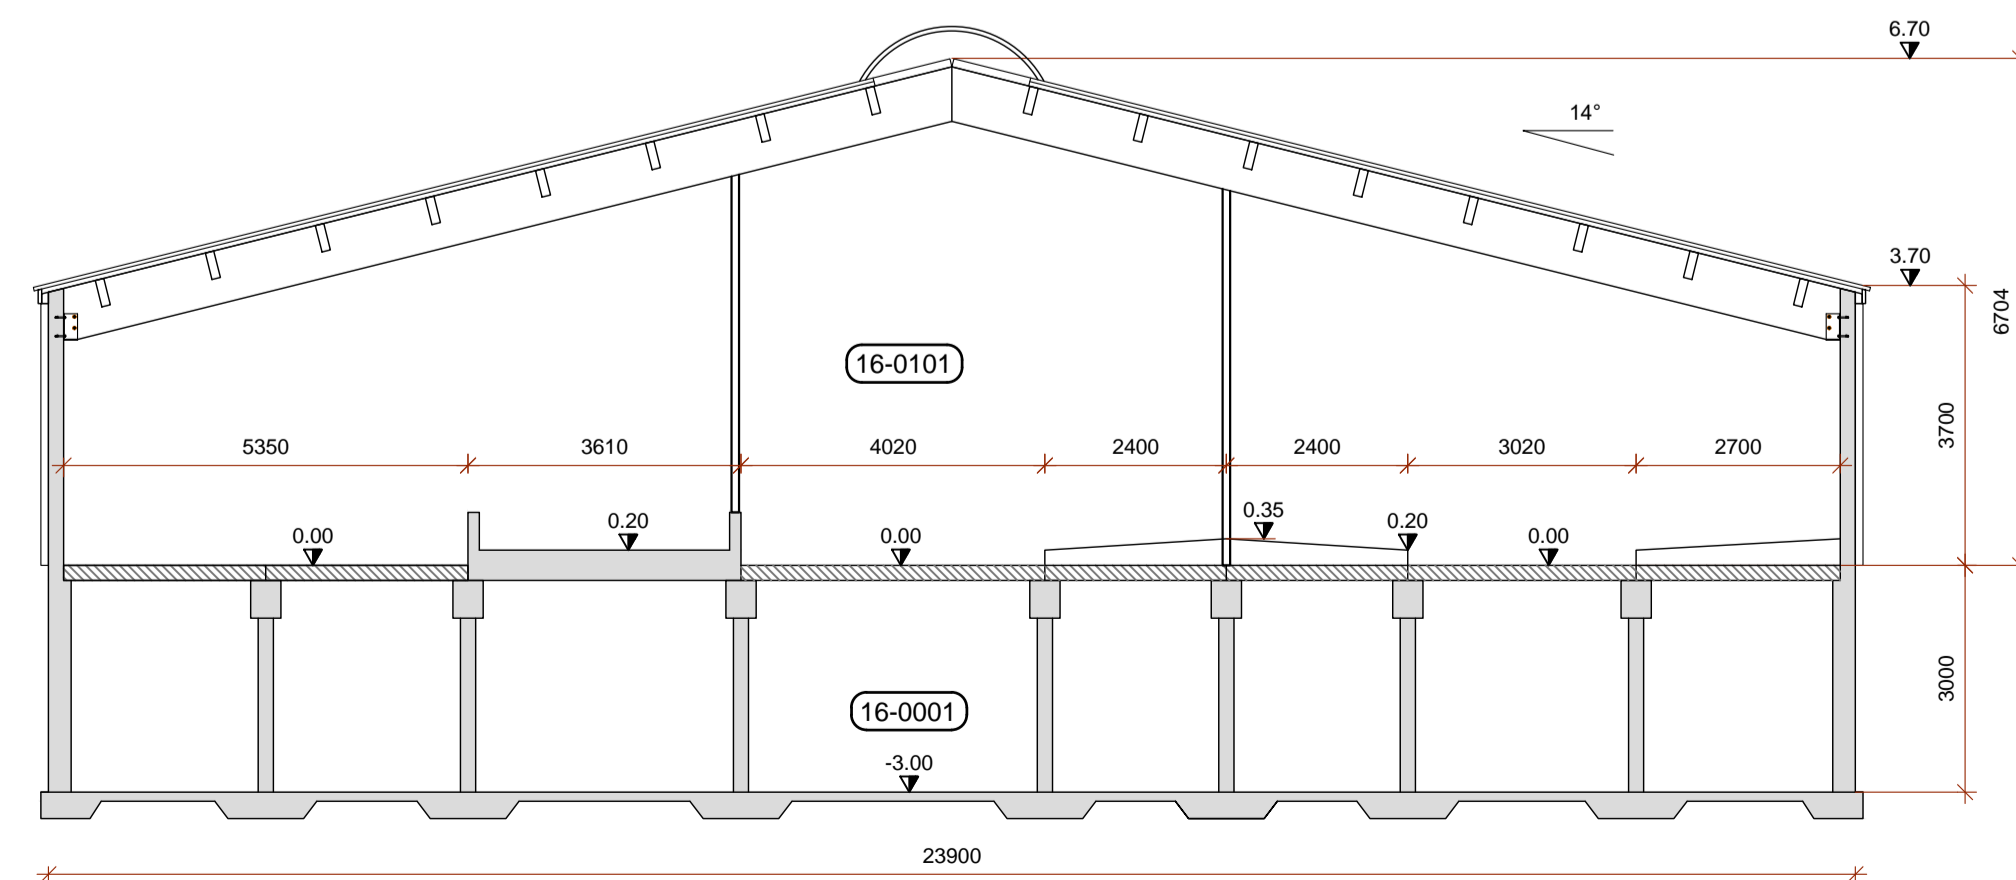

A1 SNID
A01 Mkv. 1:100

HÖNNUDUR	<i>Sigundur U. Sigurdsson</i>
HÖNNUNARSTJÓRI	<i>Sigundur U. Sigurdsson</i>
SKOLLAGRÓF HRUNAMANNAHREPPI FJÓS	
SIGURÐUR UNNAR SIGURÐSSON 290772-4279	VERKFRÆDINGUR
AÐALUPPDRÁTTUR ÚTLIT OG SNID	
HANNAÐ/TEIKNAD: SUS	DAGS: 01.08.2022
Mkv: 1:100 á A1	TEIKN. NR: A02

