


Grunnmynd 2.hæð - fyrir breytingu
1:100

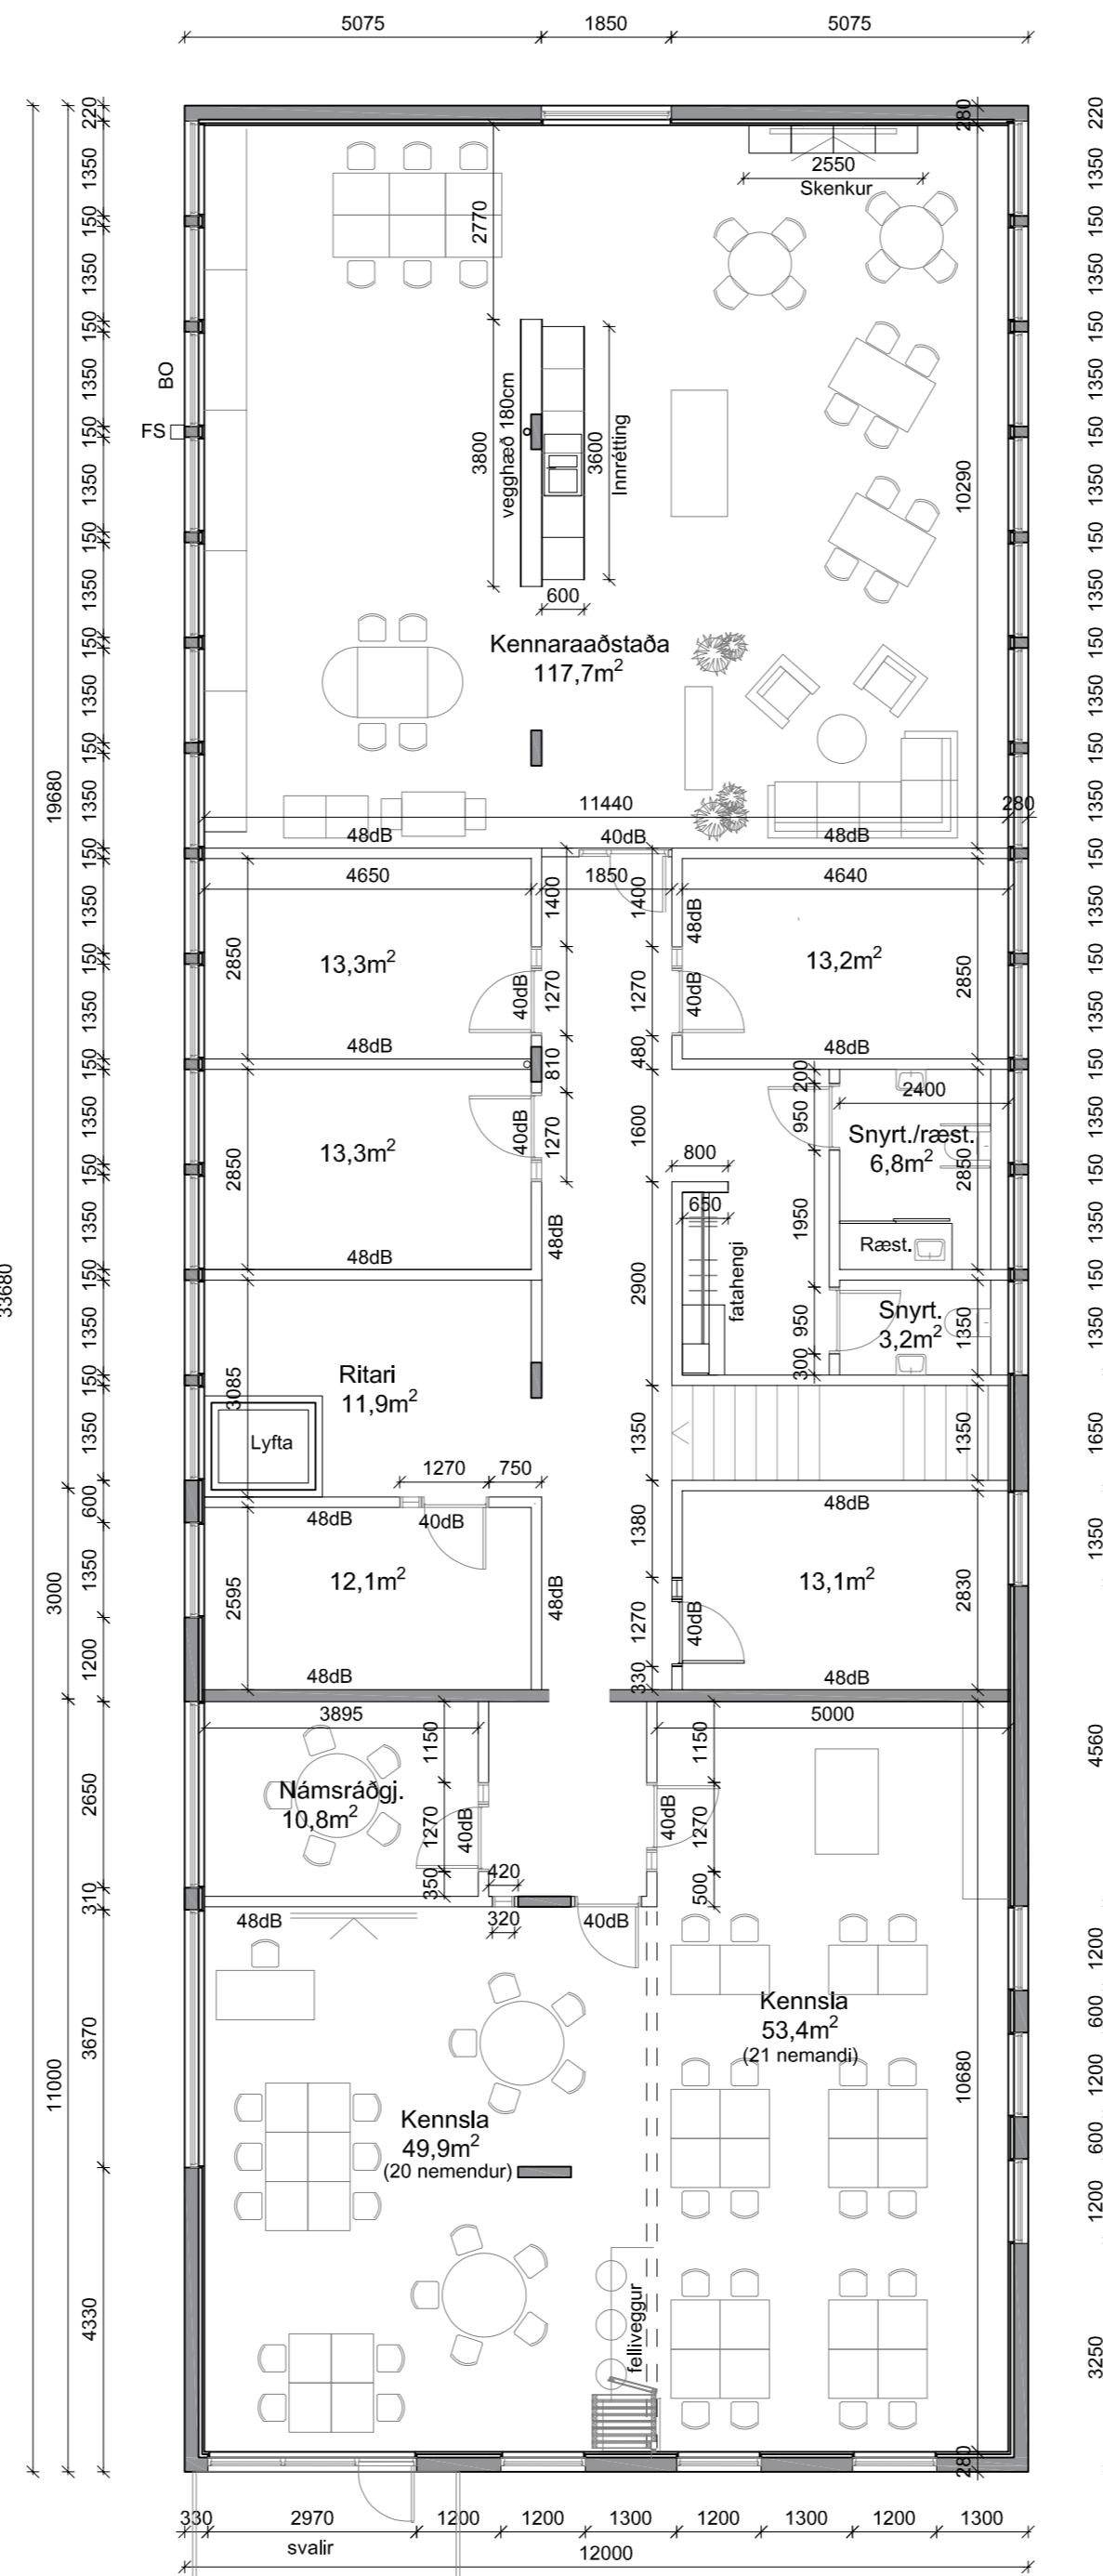

Grunnmynd 2.hæð - eftir breytingu
1:100

Byggingarlýsing:

Flúðaskóli, Langholtsvegi
845 Flúðum
Landeignanúmer: L166894
Staðgreinir: 8710-1-24100030

Verkefnið snýst um að endurnýja þak og loft í einni af byggingum skólans auk innhúsbreytinga á efri hæð. Umrædd bygging er á tveimur hæðum, steinsteypt, byggð árið 1968.

Engar breytingar verða gerðar á stærð skólans né útliti.

Eldra þak er byggt upp með timburlangböndum sem hvíla á steiptum þverbitum. Timbur verður endurnýjað og þak klætt með steinullarsamlökueiningum og tveimur lögum af heilbræddum þakpappa. Þakantur, rennur og niðurfallsrör verða endurnýjuð.

Innhúsbreytingar verða samkvæmt teikningu. Kennaraaðstaða í norðurenda verður endurnýjuð og nýjum innréttingum komið upp. Auka skrifstofu verður komið fyrir í fremsta hluta rýmisins. Snýrtingar verða uppfarðar og þeim breytt, einnig verður útbúið fatahengi fyrir starfsfólk. Annar stigi af tveimur verður fjarlægður og honum lokað. Opnað verður á milli kennslurými í norðurenda en felliveggur settur upp til að hægt sé að aðskilja rými. Allar hurðir verða endurnýjaðar og gluggar settir við hurðir inni kennslurými og skrifstofur. Hurðir verða með fellibröskuldi, plastlagðar í lit að vali verkkaupa, karmar án gerefata. Nýir innveggir verða settir upp samkvæmt teikningu og hluti eldri veggja endurnýjaðir. Innveggir verða byggðir upp með blikkstoðum, einangraðir og klæddir gífsi.

Innveggir og hurðir skulu uppfylla hljónvistar- og brunakröfur.

Ný gólfefni, vínillparket, verður sett á öll gólf á hæðinni, Niðurhengd kerfisloft verða sett í loft.

Lofttræsting verður um opnanleg fög í gluggum, útsog verður aukalega úr snýrtingum.

Nýjar vatns og frárennslislagir í verða tengdar eldri lögnum í byggingunni. Raftagnir verða endurnýjaðar að hluta.


Breytingarnar hafa ekki áhrif á brunahöfnun á hæðinni.???

Við breytingarnar skal allur frágangur, efni og smíði vera samkvæmt byggingarreglugerð. Byggingarvörur skulu uppfylla allar kröfur sem gerðar eru til þeirra s.s. staðla, reglugerðir og lagaákvæða um CE-merktar byggingarvörur.

Vistað 22.3.2024 13:03:22

Útprintun 13:03:43

ÚTG. DAGS. ÚTGÁFUFRILL HANNAD TEIKN. YFIRF.

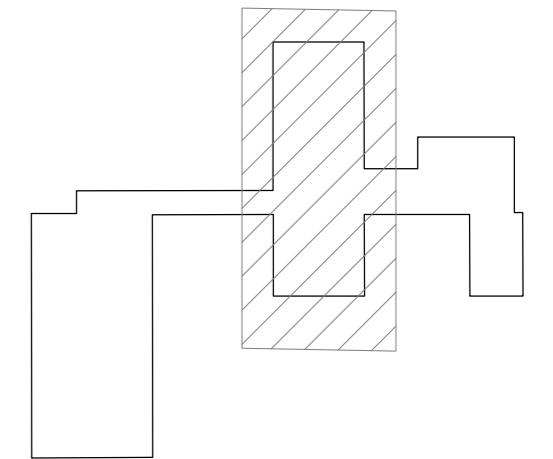

Lykillmynd



Flúðaskóli, Hrunamannahrepp
845 Flúðir

Breyting á innra skipulagi 2. hæðar
Grunnmyndir og skýringar

TEIKNINÚMÉR	BLADSTÆRÐ	HANNAD:	ABH
102472	A2	TEIKNAD:	ABH/GH/SS
02_0_02-01		YFIRFARID:	ABH
DAGS.	MÆLIK/VARÐI	ÚTGÁFA	
22.03.2024	1:100	A	

Hönnuður: Anne B. Hansen kt.270369-2439

Hönnunarsjött: