




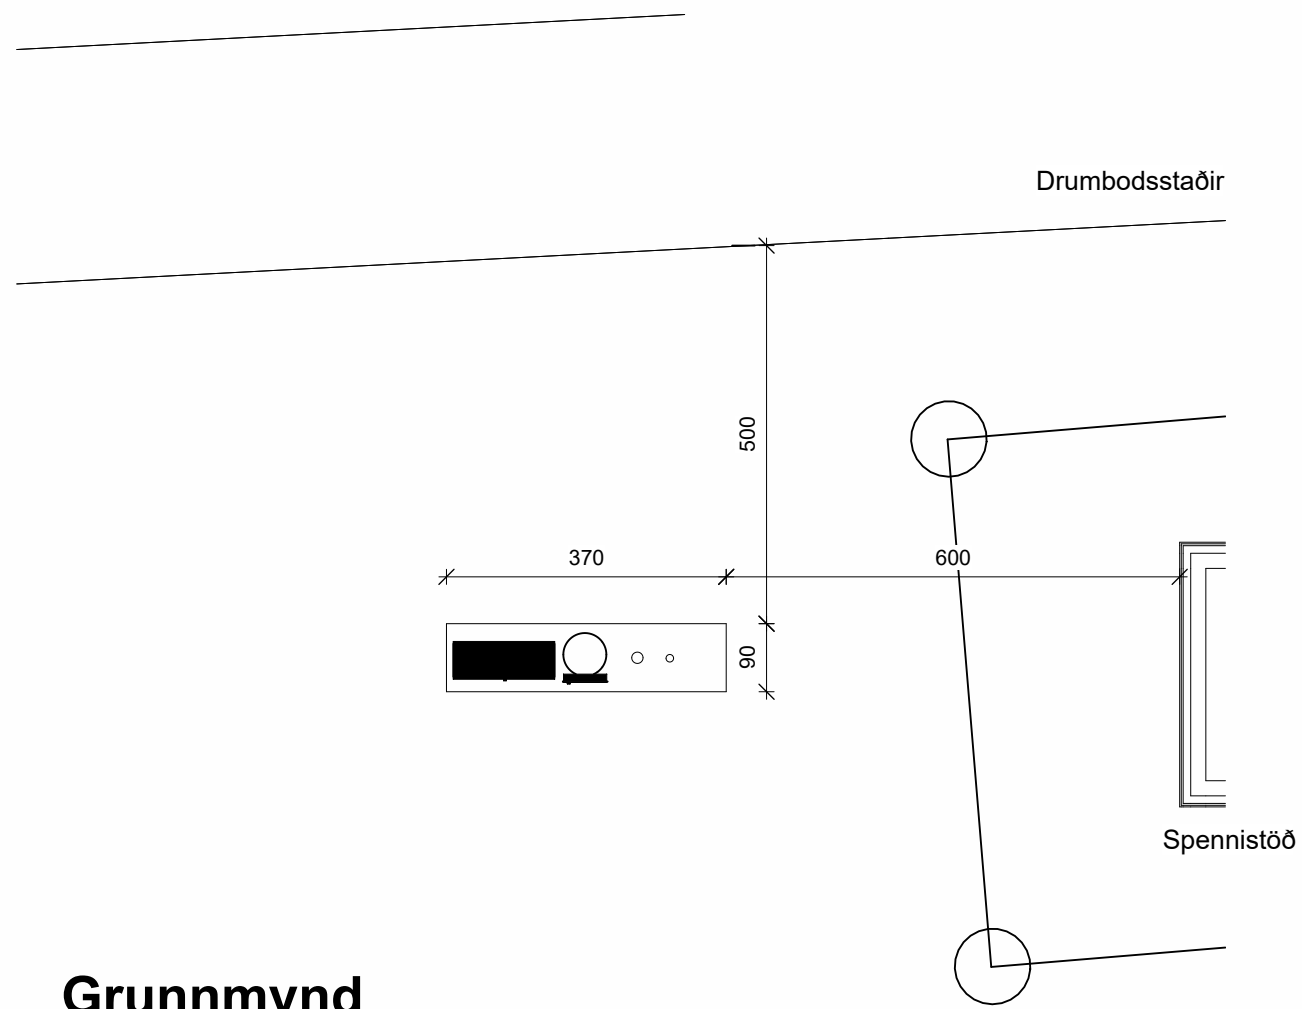

Afstöðumynd
1 : 1500

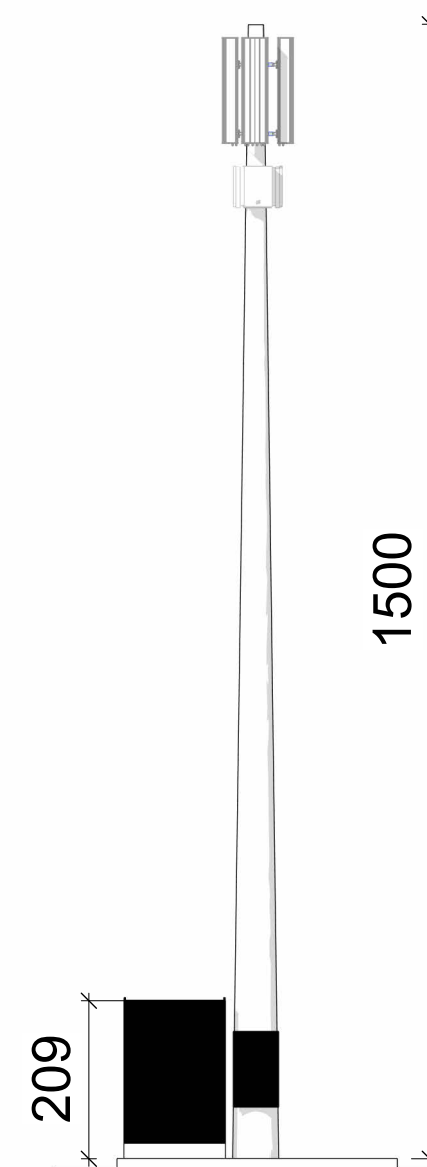

Grunnmynd
1 : 100

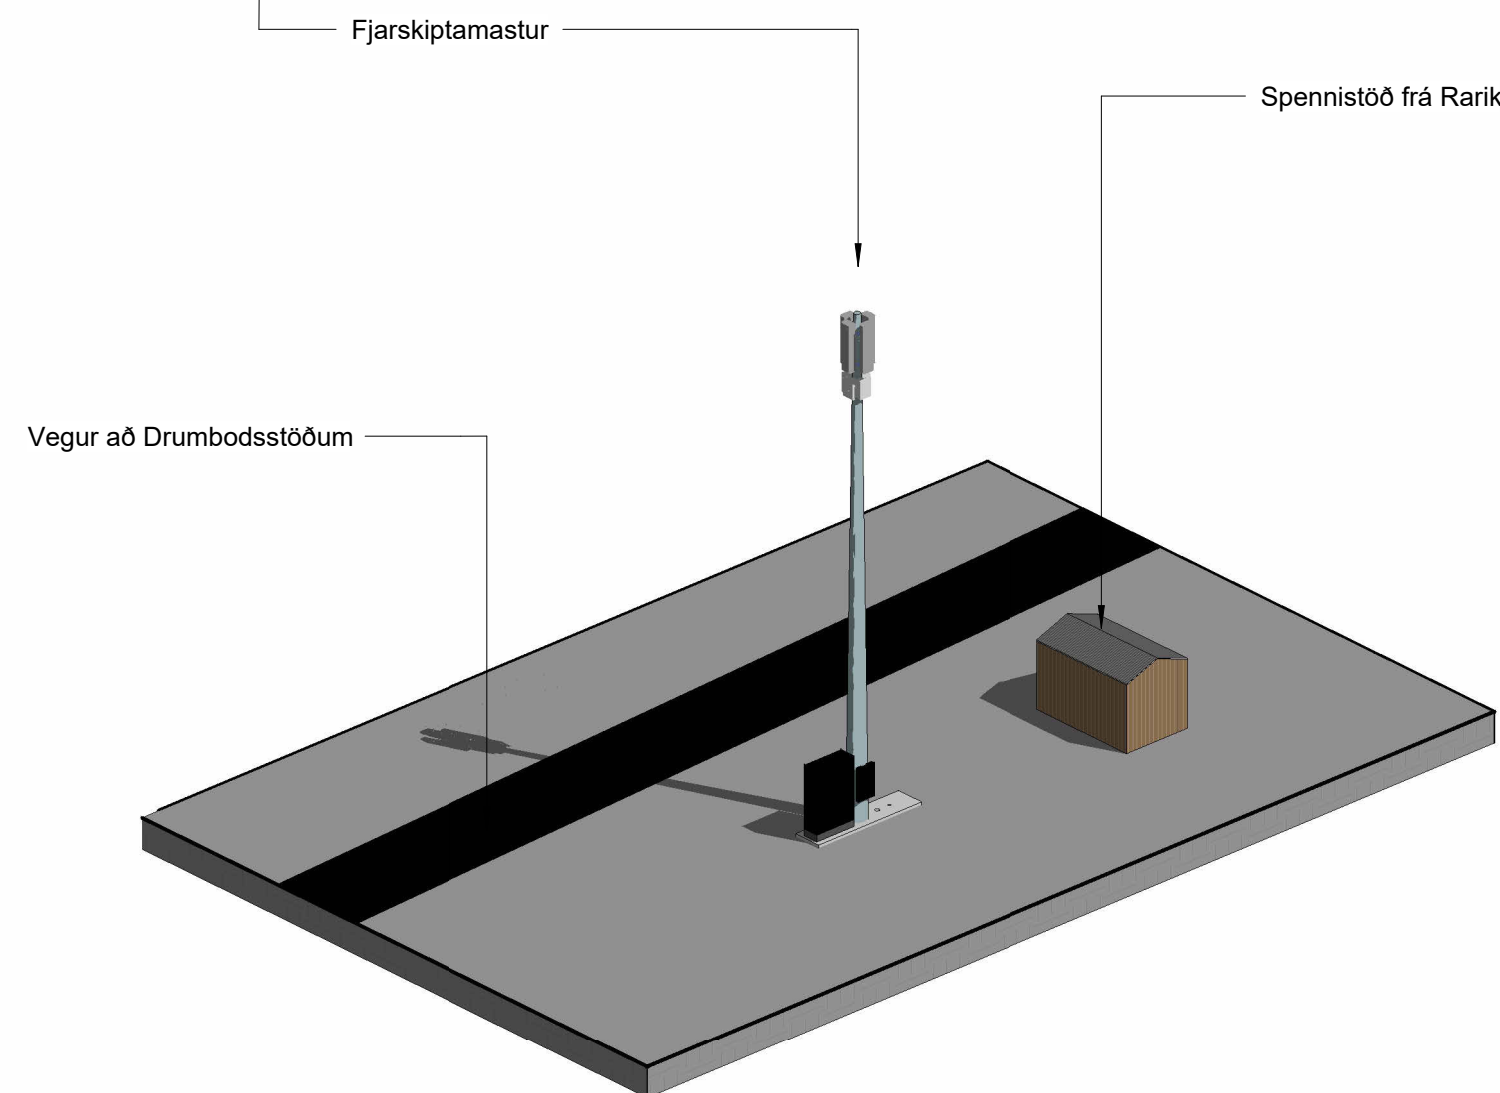

Ásýnd
1 : 100

Byggingarlýsing:

Landnúmer: 167079 Hnit: 64.24185, -20.31555

Sótt er um heimild til þess að reisa fjarskiptamastur fyrir farsímabjónustu til að sinna nærumhverfinu. Mastur yrði á landi Hrísholt við hlið spennistöð frá Rarik. Steyptur er sökkull fyrir mastrið og rafmagnskáp. Ljósleiðari liggur ekki langt frá fyrirhuguðum stað.

Ekki er þörf á hýsi til að þjónusta mastur en tækjaskápur verður settur við hlið þess.

ÚTGÁFA	TEIKNAD	YFIRFARIÐ	DAGS
--------	---------	-----------	------

Íslandsturnar
Ármúla 6 108 Reykjavík
Sími 419 9800 islandsturnar.is



ÁRITUN HÖNNUÐAR ADALUPPDRÁTTA

ÍslandsTurnar

Sigurður Lúðvík Stefánsson B.F.I. 0102872519
sigurdur@islandsturnar.is

VERKEFNI

Hrísholt, Bláskógabyggð

TEGUND TEIKNINGAR Aðalteikningar	HEITI TEIKNINGAR Fjarskiptamastur	MRV. I A2
		HANNAÐ SLS
		TEIKNAD SLS
		YFIRF. KAJ
		DAGS. 07.11.2022
VERK NR. IS-806-0000	AUDKENNI - NÚMÉR TEIKNINGAR 10-01	ÚTGÁFA