



1 Grunnmynd botnplötu
M=1: 20


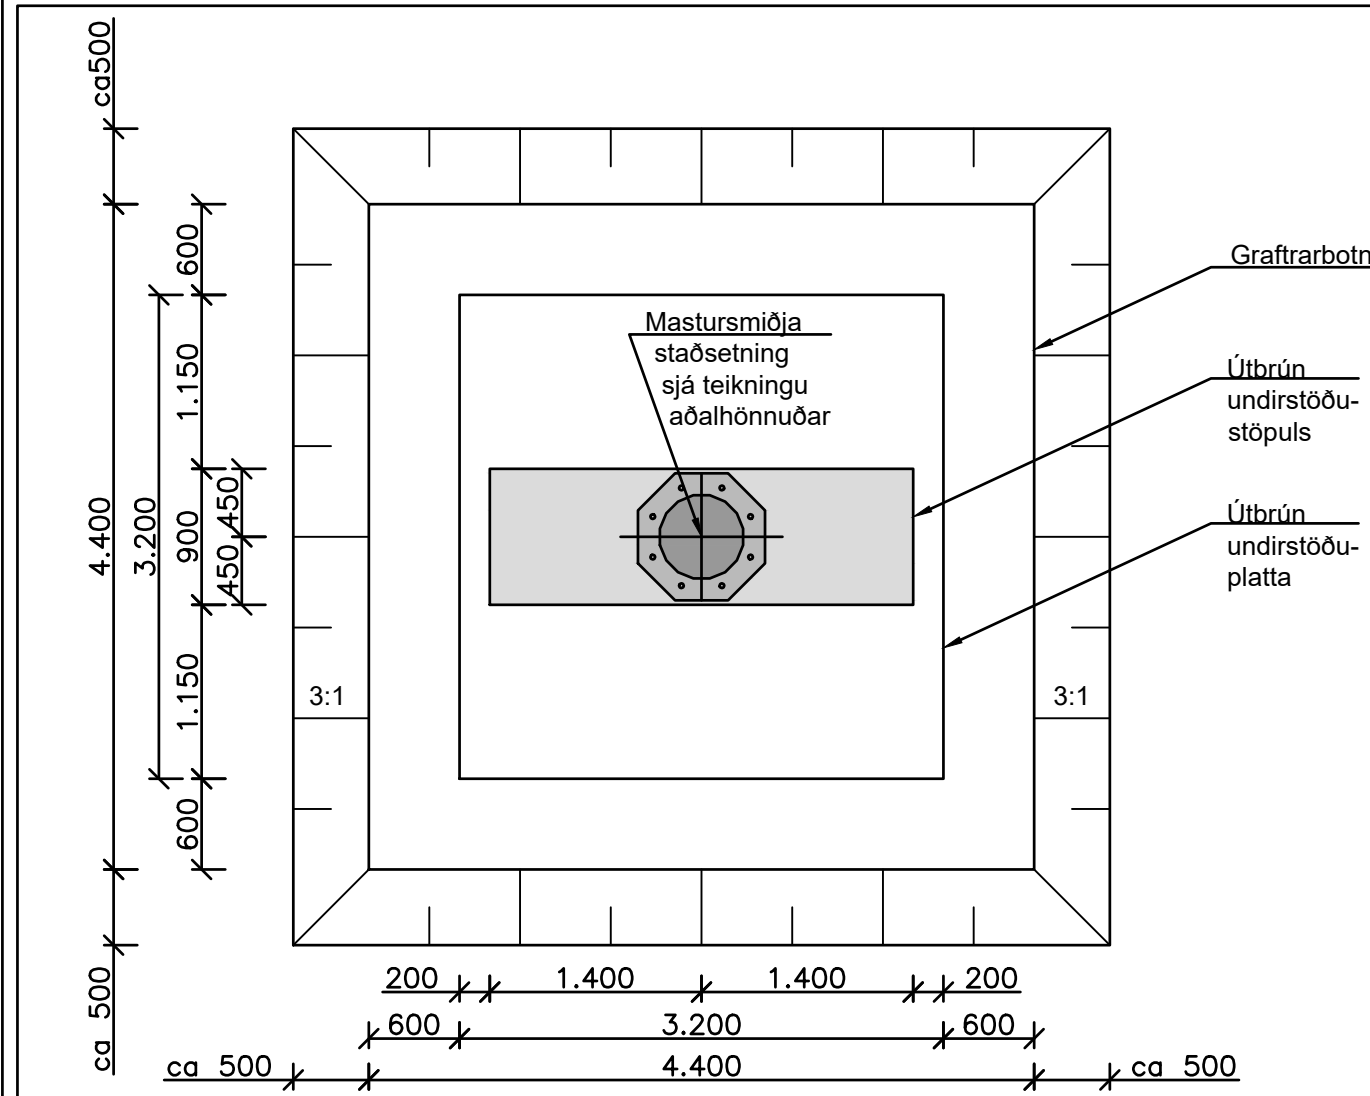


2 Grafrarplan og málsetning
M=1: 50

Skýringar
Mesta álag á grunn 150 kPa.
Grunnvatn má ekki liggja upp á undirstöðu.
Gæði bendistáls a.m.k. Ks50S,
Steypuflokkur C30, Steypuhula 50 mm.
Steypumagn 8,5 m³.
Boltagæði ankerisbolta 8.8
Öll ónefnd mál eru mm

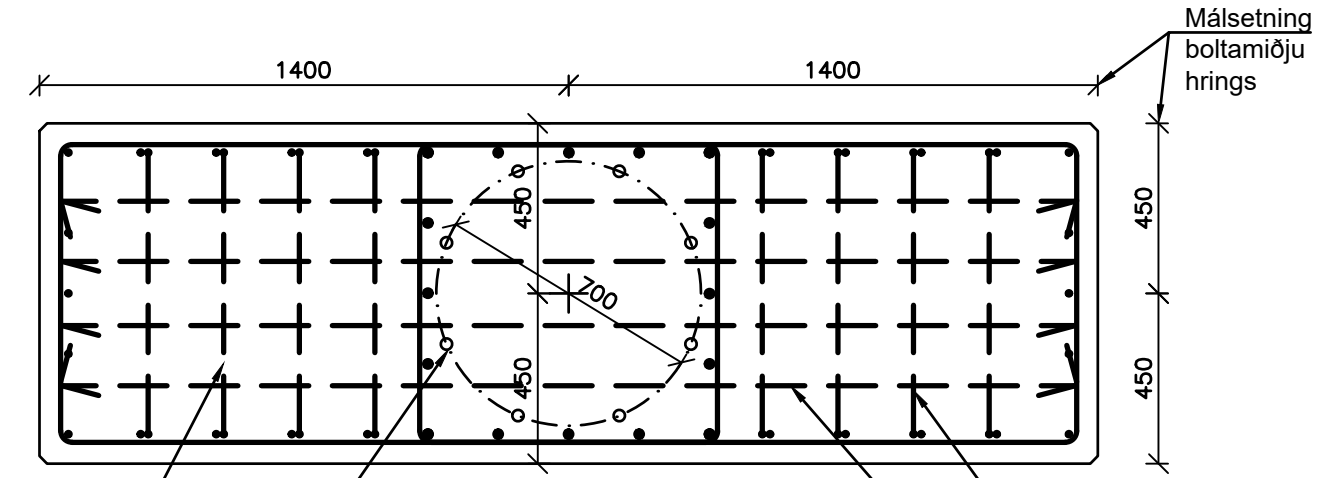

3 Grunnmynd
M=1: 20

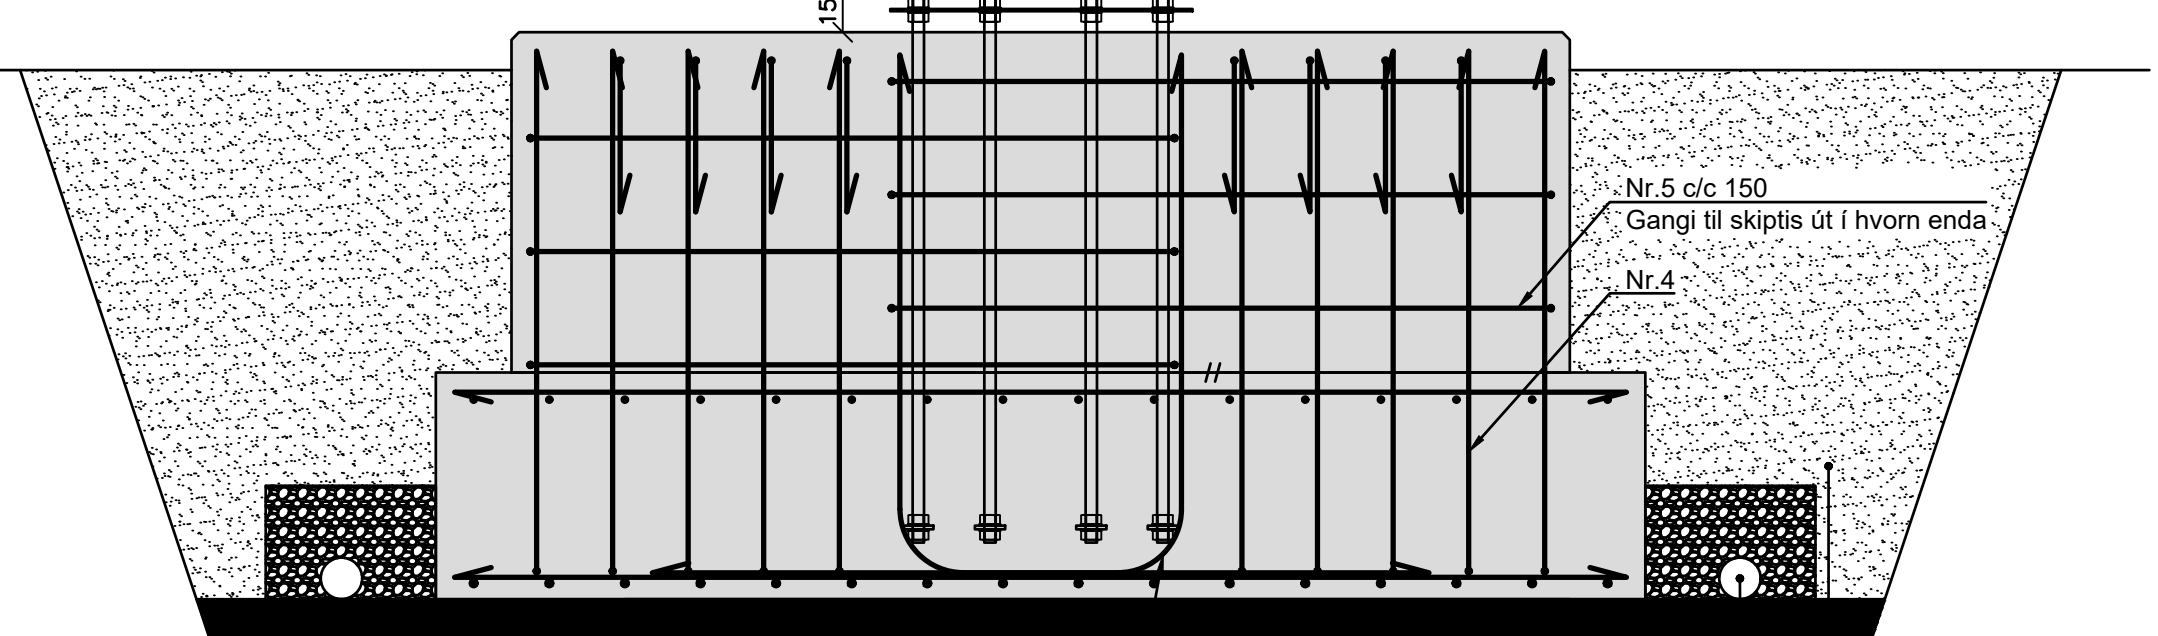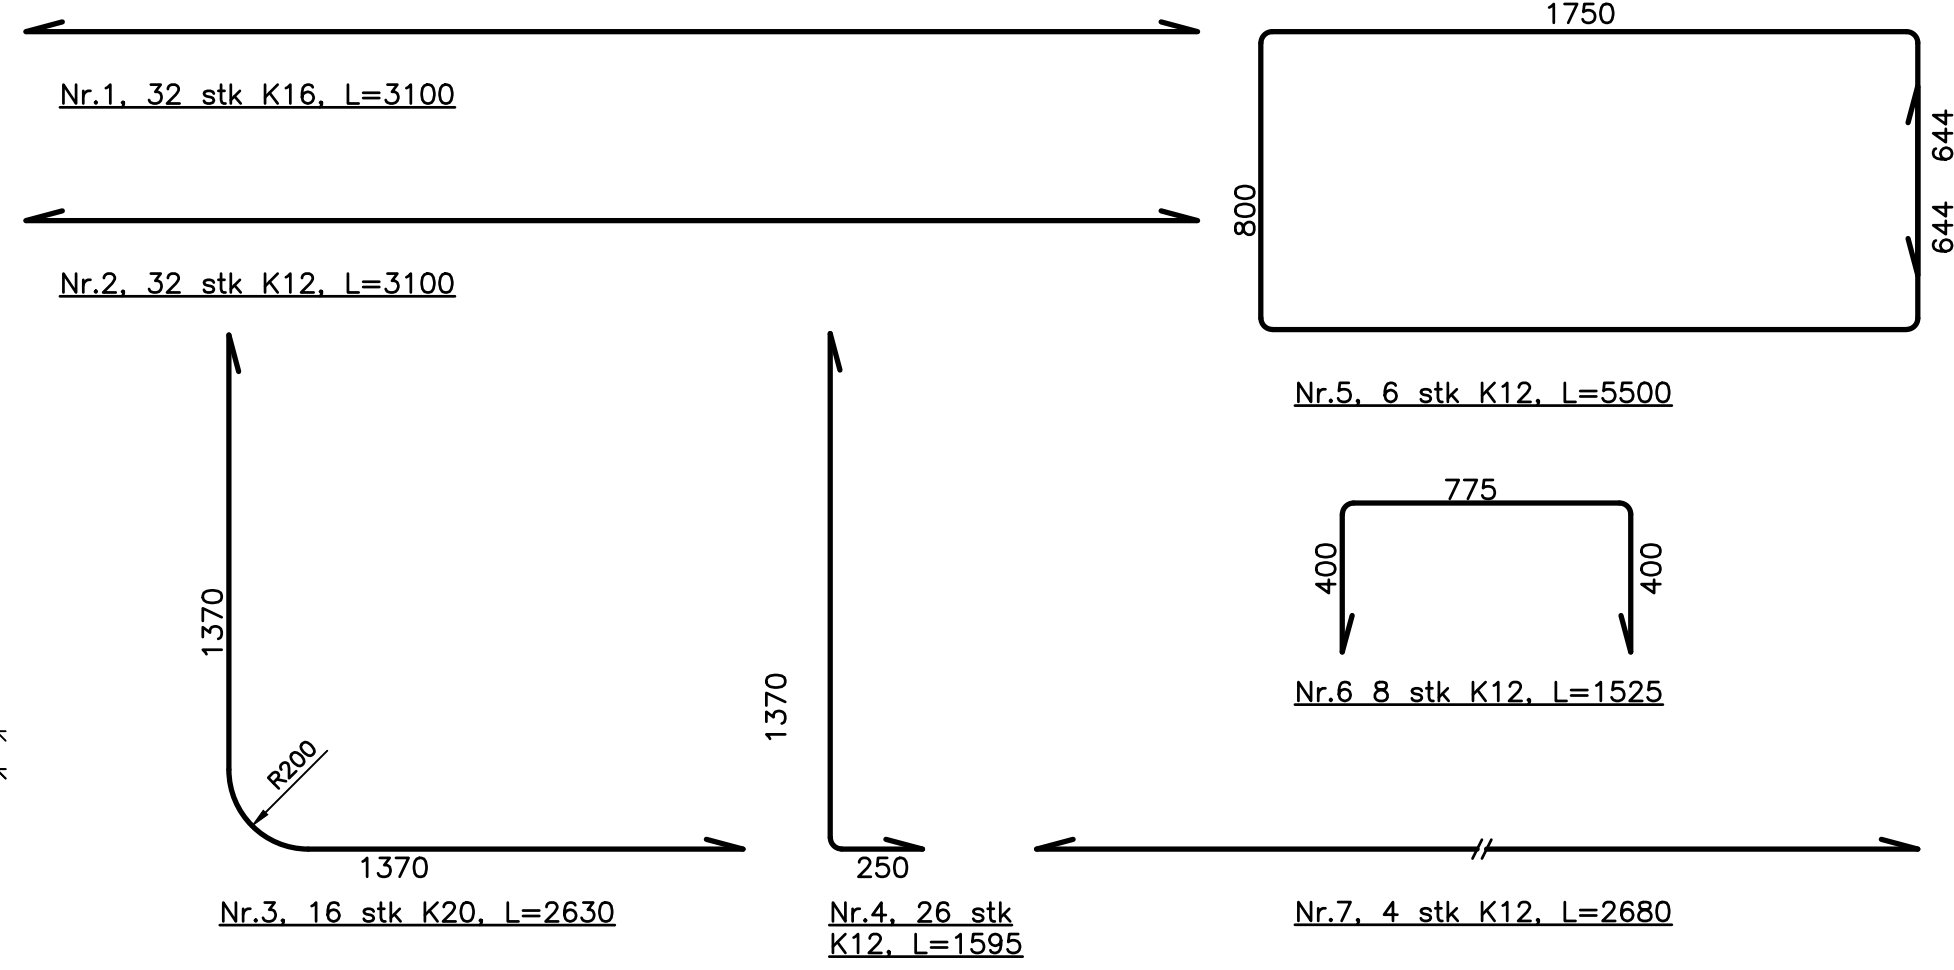

4 Snið
M=1: 20

| | | | |
|---|--|-----------------------------------|--|
| VBV Verkefni Bjarna Viðarssonar ehf <small>Hilðarsmára 2, 201 Kópavogi, sími 588 62 88, fax 588 08 88</small> | | Verkefni: Íslandsturnar | |
| Aðaluppdráttur nr.: | | Staður: Hrísholt | |
| Reiknað: GP | | Teiknað: GP | |
| Viðfang: Undirstöður masturs | | Gerð: Grunnmynd og snið | |
| Hönnunartíðni: Sigurður Lúðvík Stefánsson, kt. 010287-2519 | | Útgáfudagur teikningar: 13.2.2023 | |
| Blaðstærð: A2 | | Mælikvarðar: 50,20 | |
| Verknúmer: 801221 | | Flokkur: B | |
| Teikning númer: 05 | | Breyting: | |