


AFSTÖDUMYND 1:1500

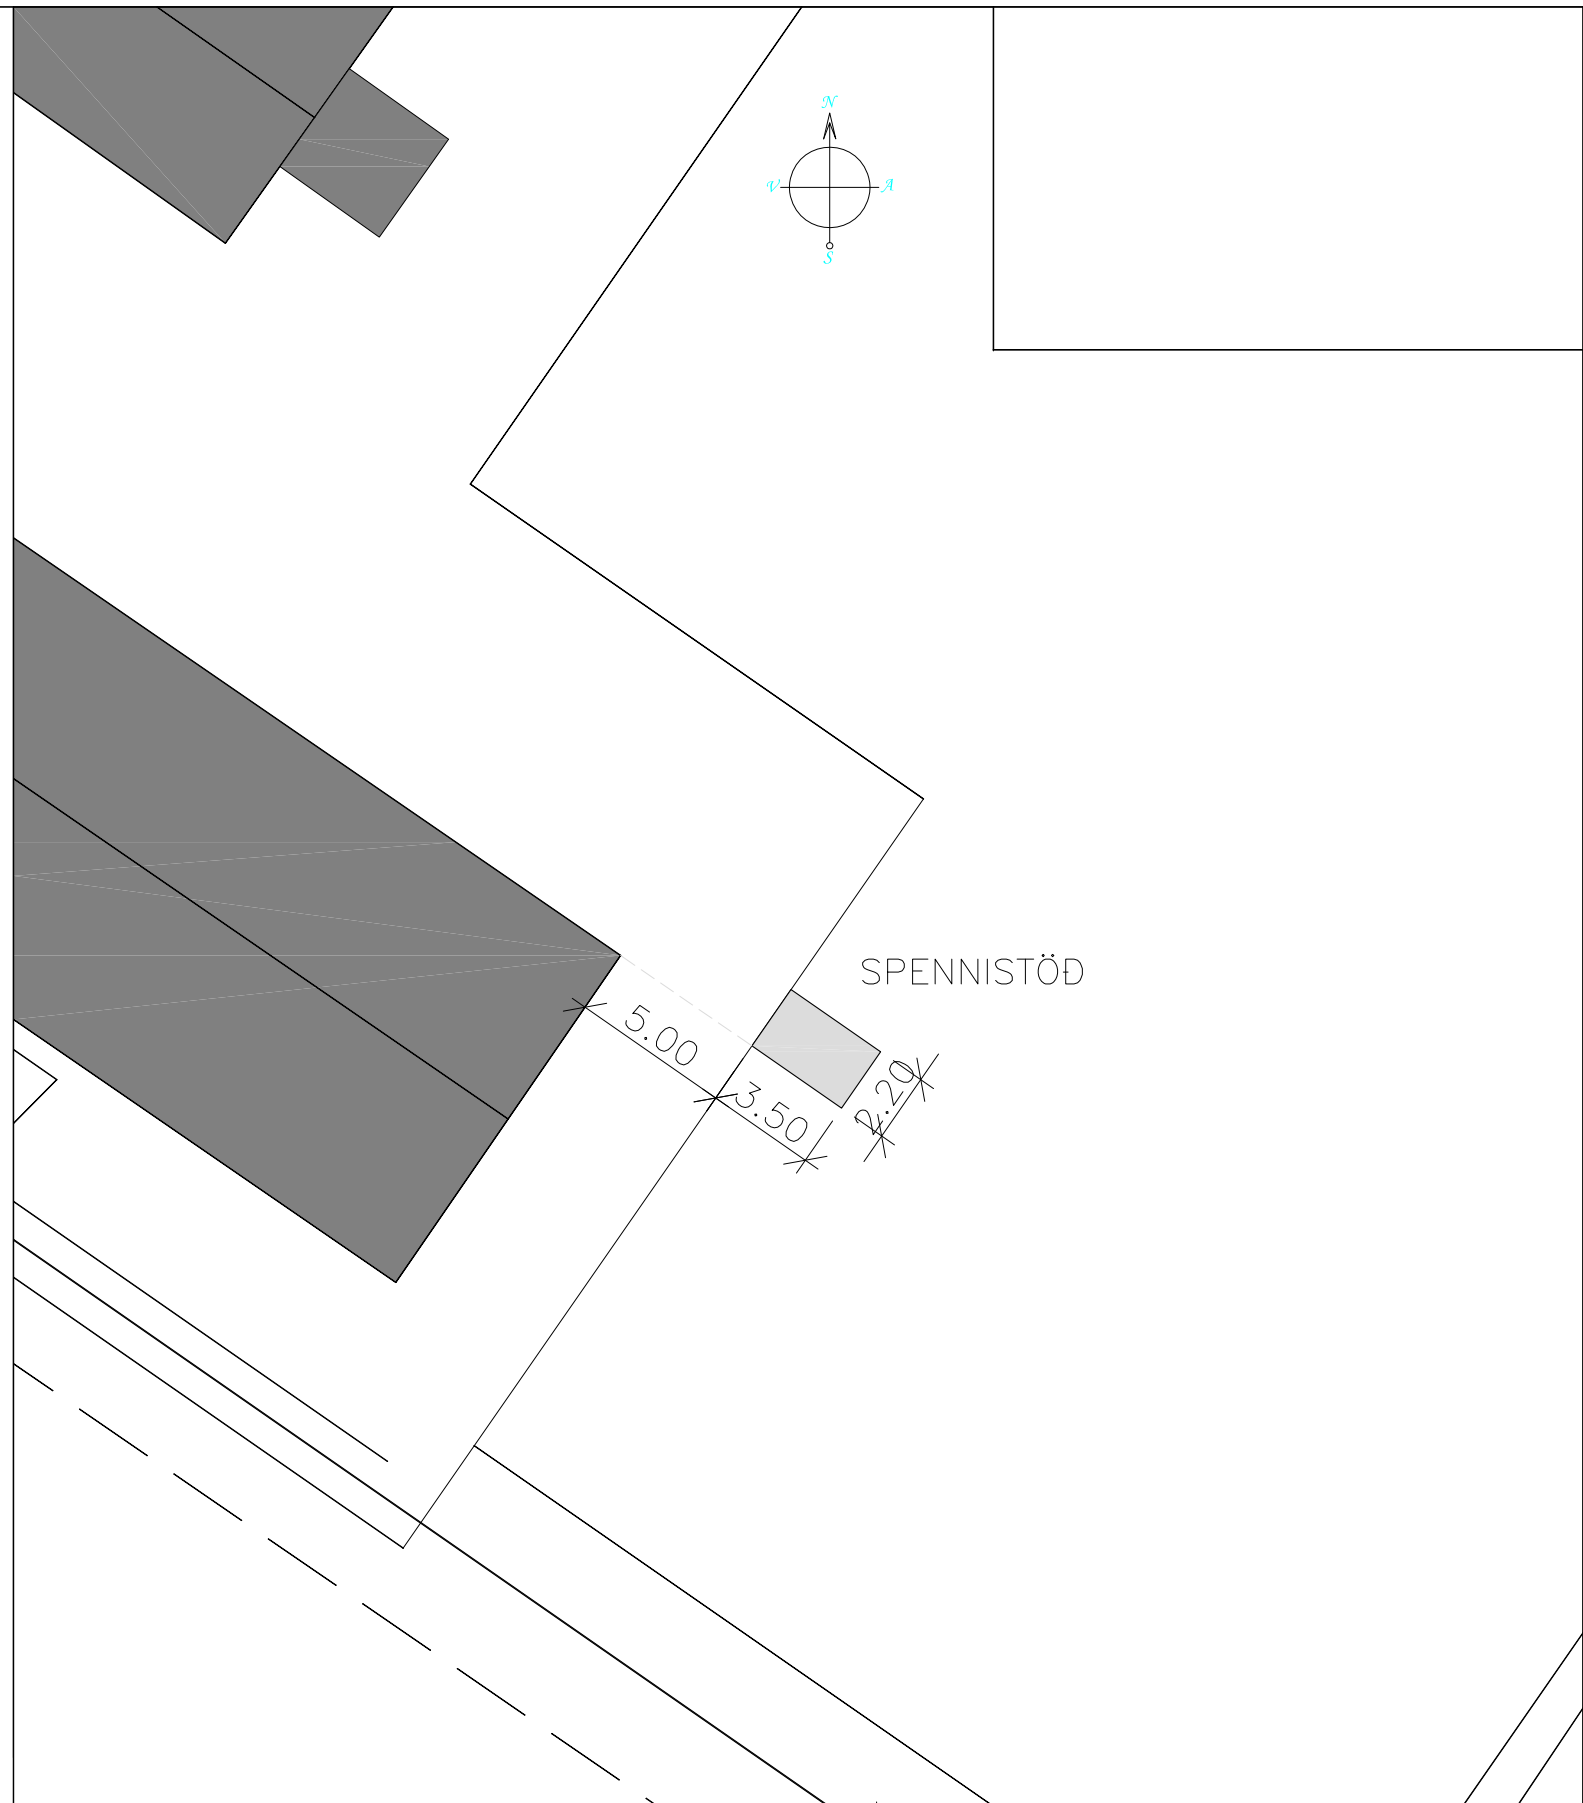


AFSTÖDUMYND 1:250


SPENNISTÖÐIN ER HLUTI AF DREIFIKERFI RARIK.

AFSTÖDUMYNDIN ER TEIKNUÐ Í AUTOCADGRUNN FRÁ EFLU EHF.
HNITAKERFI ER ISN93.


NR:	DAGS	BREYTING	AF
Bölti ehf LYNCHHEID 23, 810 HVERAGERDI, S 8629329, sigjak@simnet.is			KVARDI: BLADST. A3
RARIK, FRIDHEIMAR REYKHOLTI BLÁSKÓGABYGGÐ			REIKN: SpJ TEIKN: SpJ DAGS: 25.7.2023
SAMP.		Kt. 100745-6589	NR: 23001.2A1

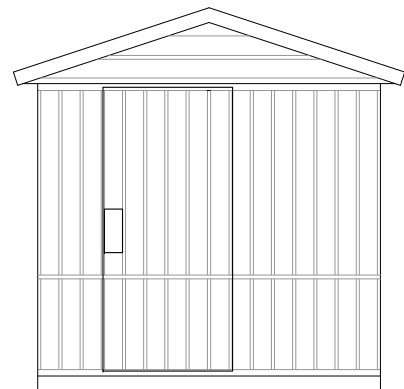


GAFL

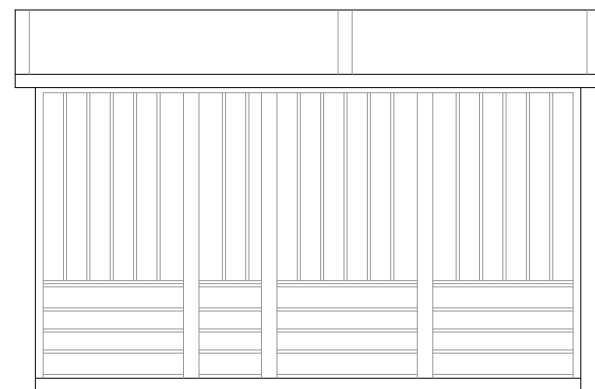


HLIDAR

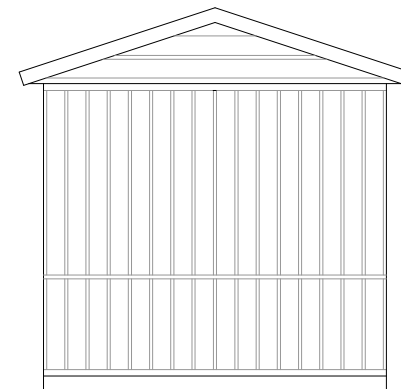

GAFL

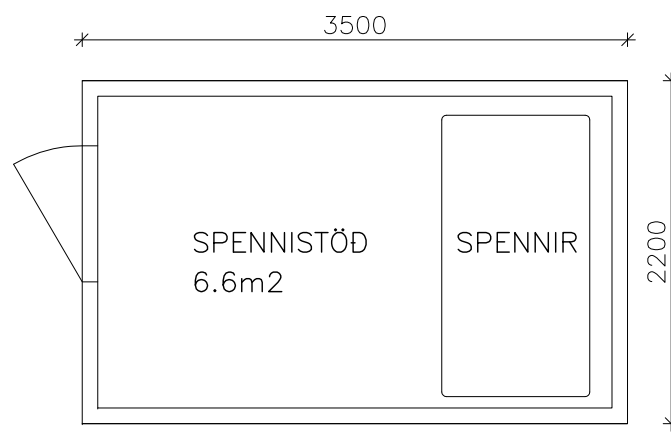

GRUNNMYND

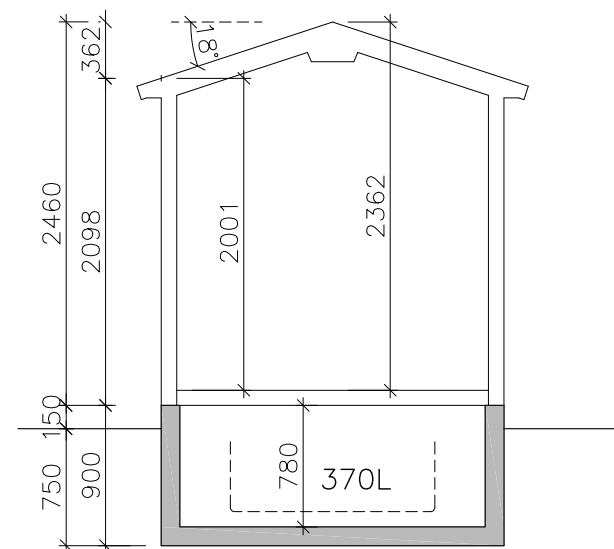

SNID

MANNVIRKID ER SPENNISTÖÐ Í DREIFIKERFI RARIK

HÚSID ER INNFLUTT EININGAHÚS FRÁ ABB
Á STEYPTUM LAGNAKJALLARA

HÚSID ER ÓEINANGRAD OG LOFTRÆST

VEGGIR ERU ÚR RYÐVÖRÐU STÁLI OG
TIMBURKLÆDNINGU AÐ HLUTA YST
ÞAK ER ÚR STÁLI
GÓLF ERU STÁLÞÖTUR

VARNIR GEGN OLÍUMENGUN
OLÍA Í SPENNI 199L
RÚMMÁL KERS UNDIR SPENNI 370L

SPENNIR: MAX 1200 kVA

FLATAMÁL HÚSS BRÚTTO 7.7 m²
RÚMMÁL HÚSS BRÚTTÓ 16.8 m³


NR:	DAGS	BREYTING	AF
-----	------	----------	----

Böti ehf LYNÐHEIDI 23, 810 HVERAGERDI, S 8629329, sigjak@simnet.is

RARIK: FRIDHEIMAR REYKHOLTI BLÁSKÓGABYGGD KVARÐI: 1:50
BLADST: A3

SPENNISTÖÐ MAGNUM 350 REIKN: SpJ
GRUNNMYND, ÚTLIT, SNID OG SKÝRINGAR TEIKN: SpJ
DAGS: 27.7.2023



SAMP. Kt. 100745-6589 NR: 23001.2A2

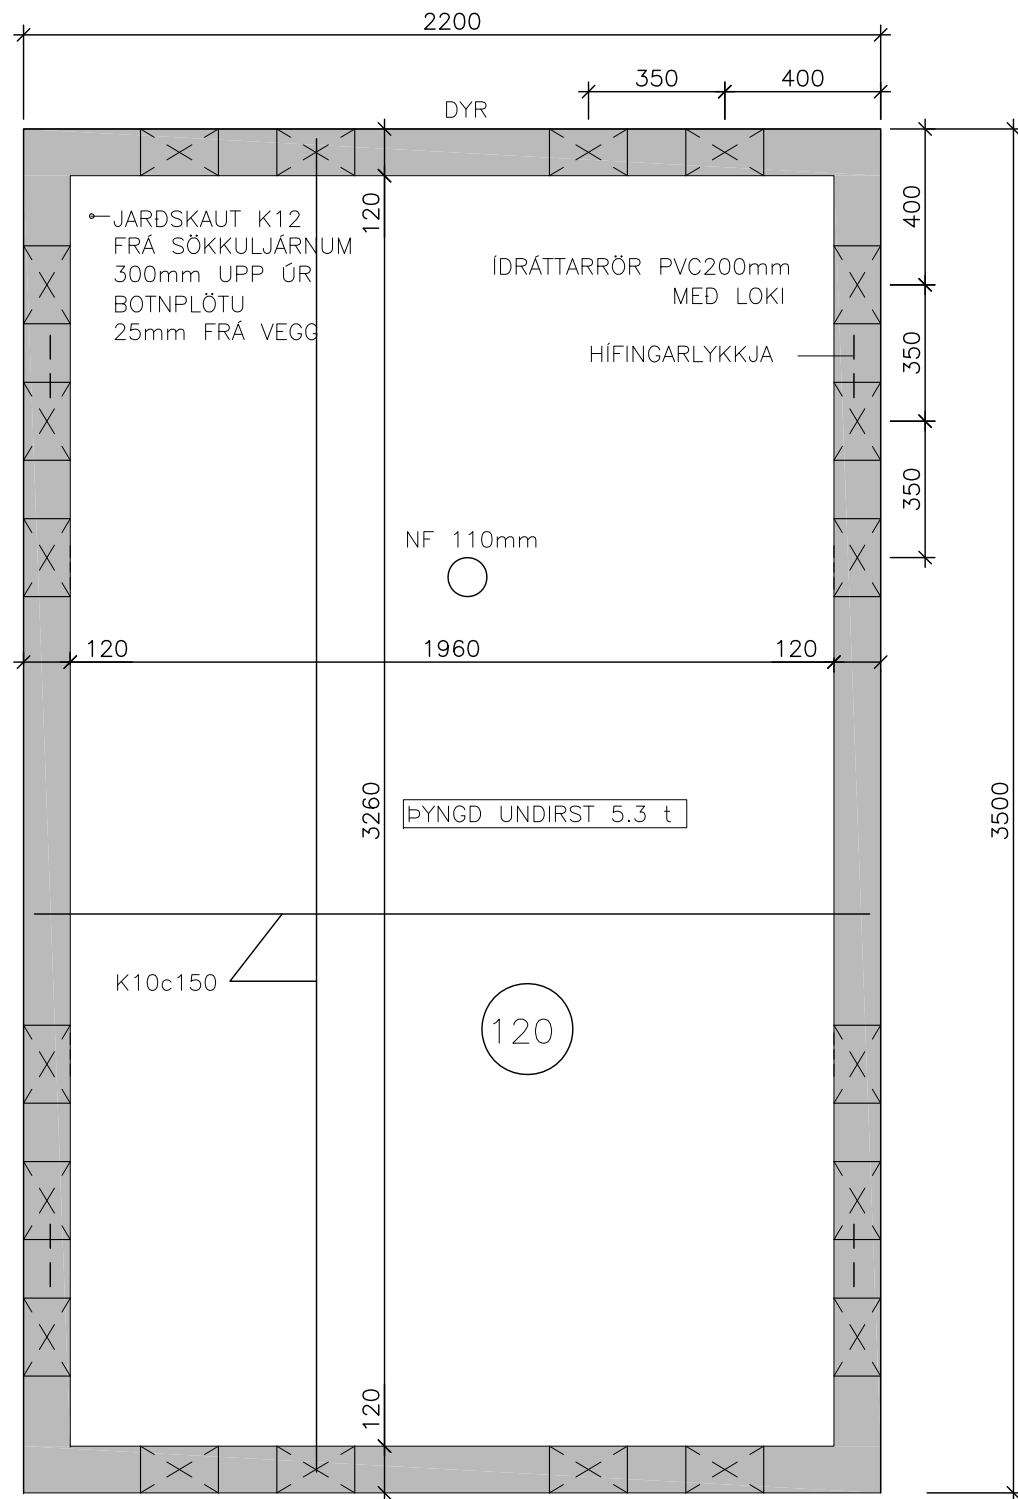


GRUNNMYND

GRUNDUN

GRAFA SKAL FYRIR UNDIRSTÖÐUM NIÐUR Á HEILLEGAN BURÐARHÆFAN BOTN.
 UNDIR SÖKKLA SKAL FYLLA MED FRÖSTÖRUGGRI GRÚS BLEYTA HÆFILEGA OG ÞJAPPA VEL
 ÞJÖPPUN SKAL UPPFYLLA EFTIRFARANDI KRÖFUR (PLÖTUPRÓF):
 $E2 \geq 100 \text{ MPa}$
 $E2/E1 \leq 2,2$
 JAFNA SKAL FYLLINGU MED ÞUNNU SANDLAGI UNDIR BOTNPLÖTU.

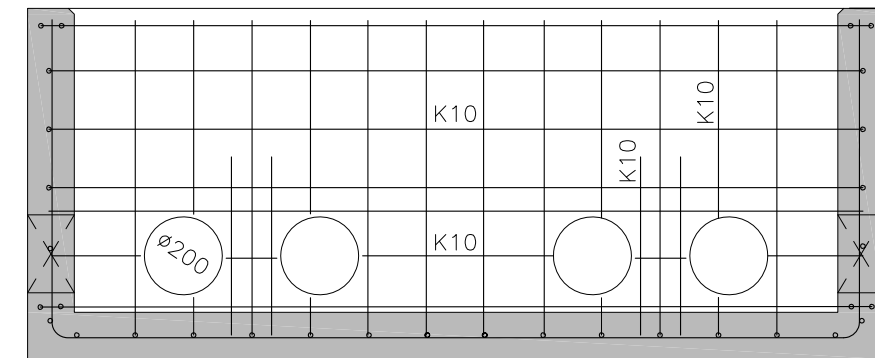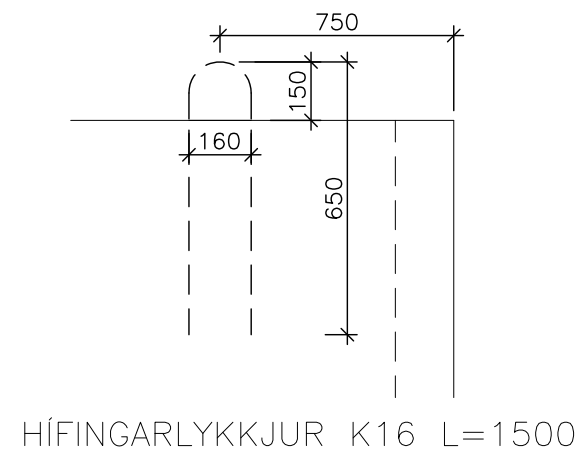

JÁRN VIÐ GÖT

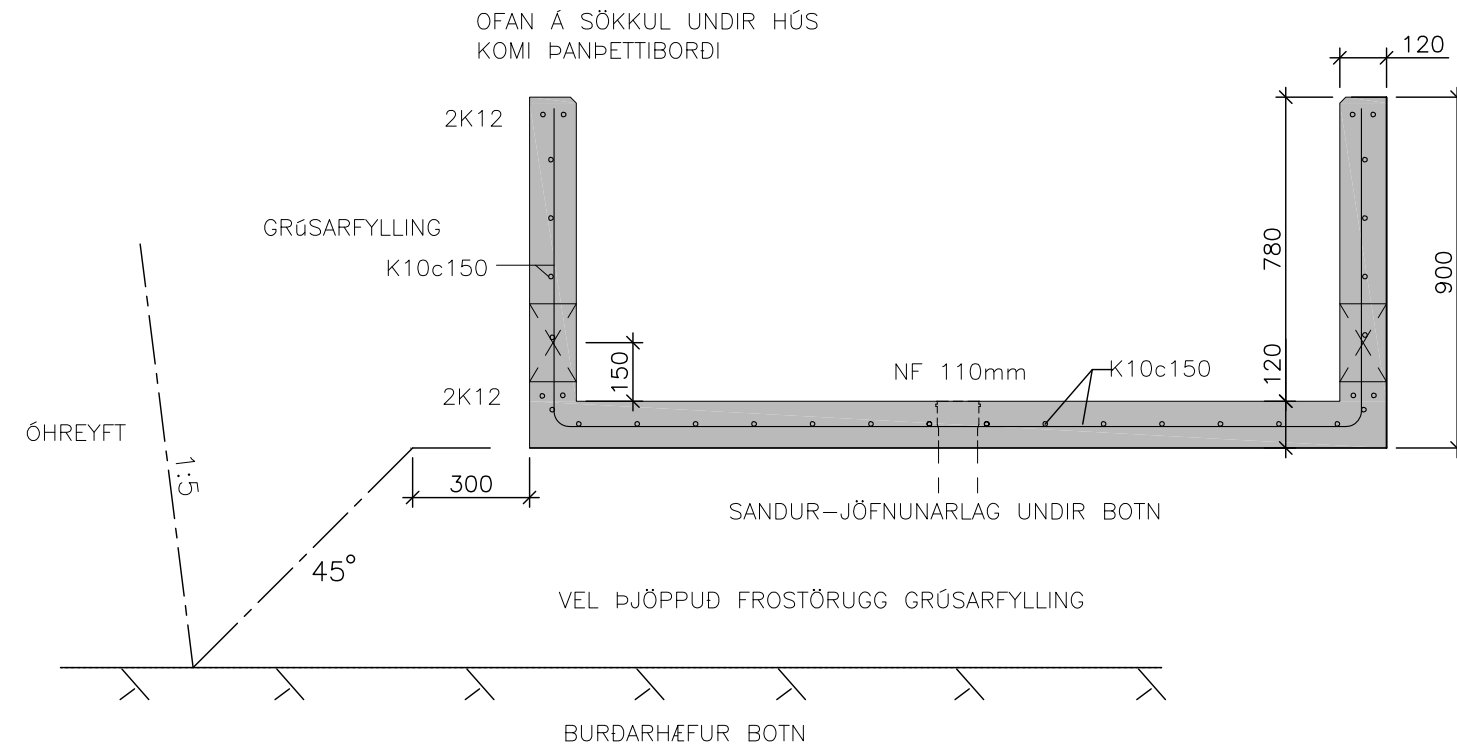

SNID - GRUNDUN

SKKEYTING LÁR. K12 Í HORNUM

JÁRN:
 K MERKIR KAMBSTÁL B500C SAMKV. FS ENV 10080
 GRIND SÉ Í MIÐJUM VEGG OG PLÖTU
 ÖLL LÁRÉTT JÁRN Í VEGGJUM BEYGJAST SKEYTILENGD FYRIR HORN
 SKEYTILENGD JÁRNA ER 40x JÁRNAÞVERMÁL
 VINKLAR BEYGIST UM HJÓL MED ÞVERMÁL 10x JÁRNAÞVERMÁL
 MNINSTA STEYPUHULA ER 40mm AD UTAN OG 30mm AD INNAN

STEINSTEYPA:
 STEYPUGÆÐI C30/35 SEMENTSMAGN A.M.K. 320 Kg/m³
 V/S-TALA < 0.55
 LOFTINNIHALD STEYPU 6-8 % (EFTIR DÆLINGU)
 HÁMARKS KORNASTÆRD 30 mm (d max)

NR:	DAGS	BREYTING	AF
Böti ehf LYNÐHEIDI 23, 810 HVERAGERDI, S 8629329, sigjak@simnet.is			KVARDI: 1:20
RARIK: SPENNISTÖÐ			REIKN: SpJ
SPENNISTÖÐ MAGNUM 350 FORSTEYPTAR UNDIRSTÖÐUR			TEIKN: SpJ
SAMP.			DAGS: 18.8.2017
Kt. 100745-6589			NR: 17005- B1