

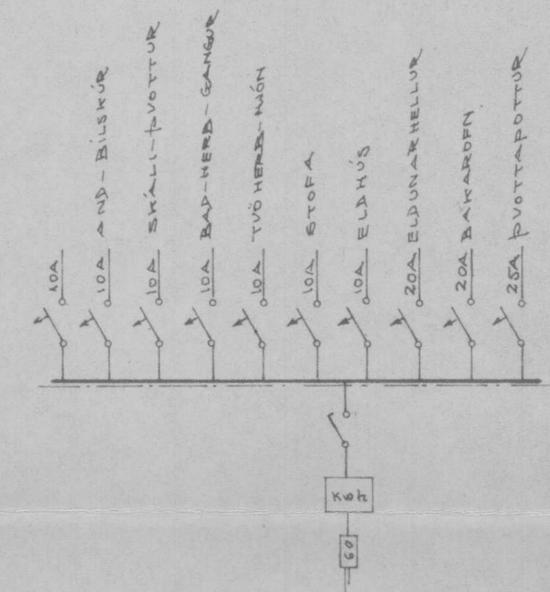
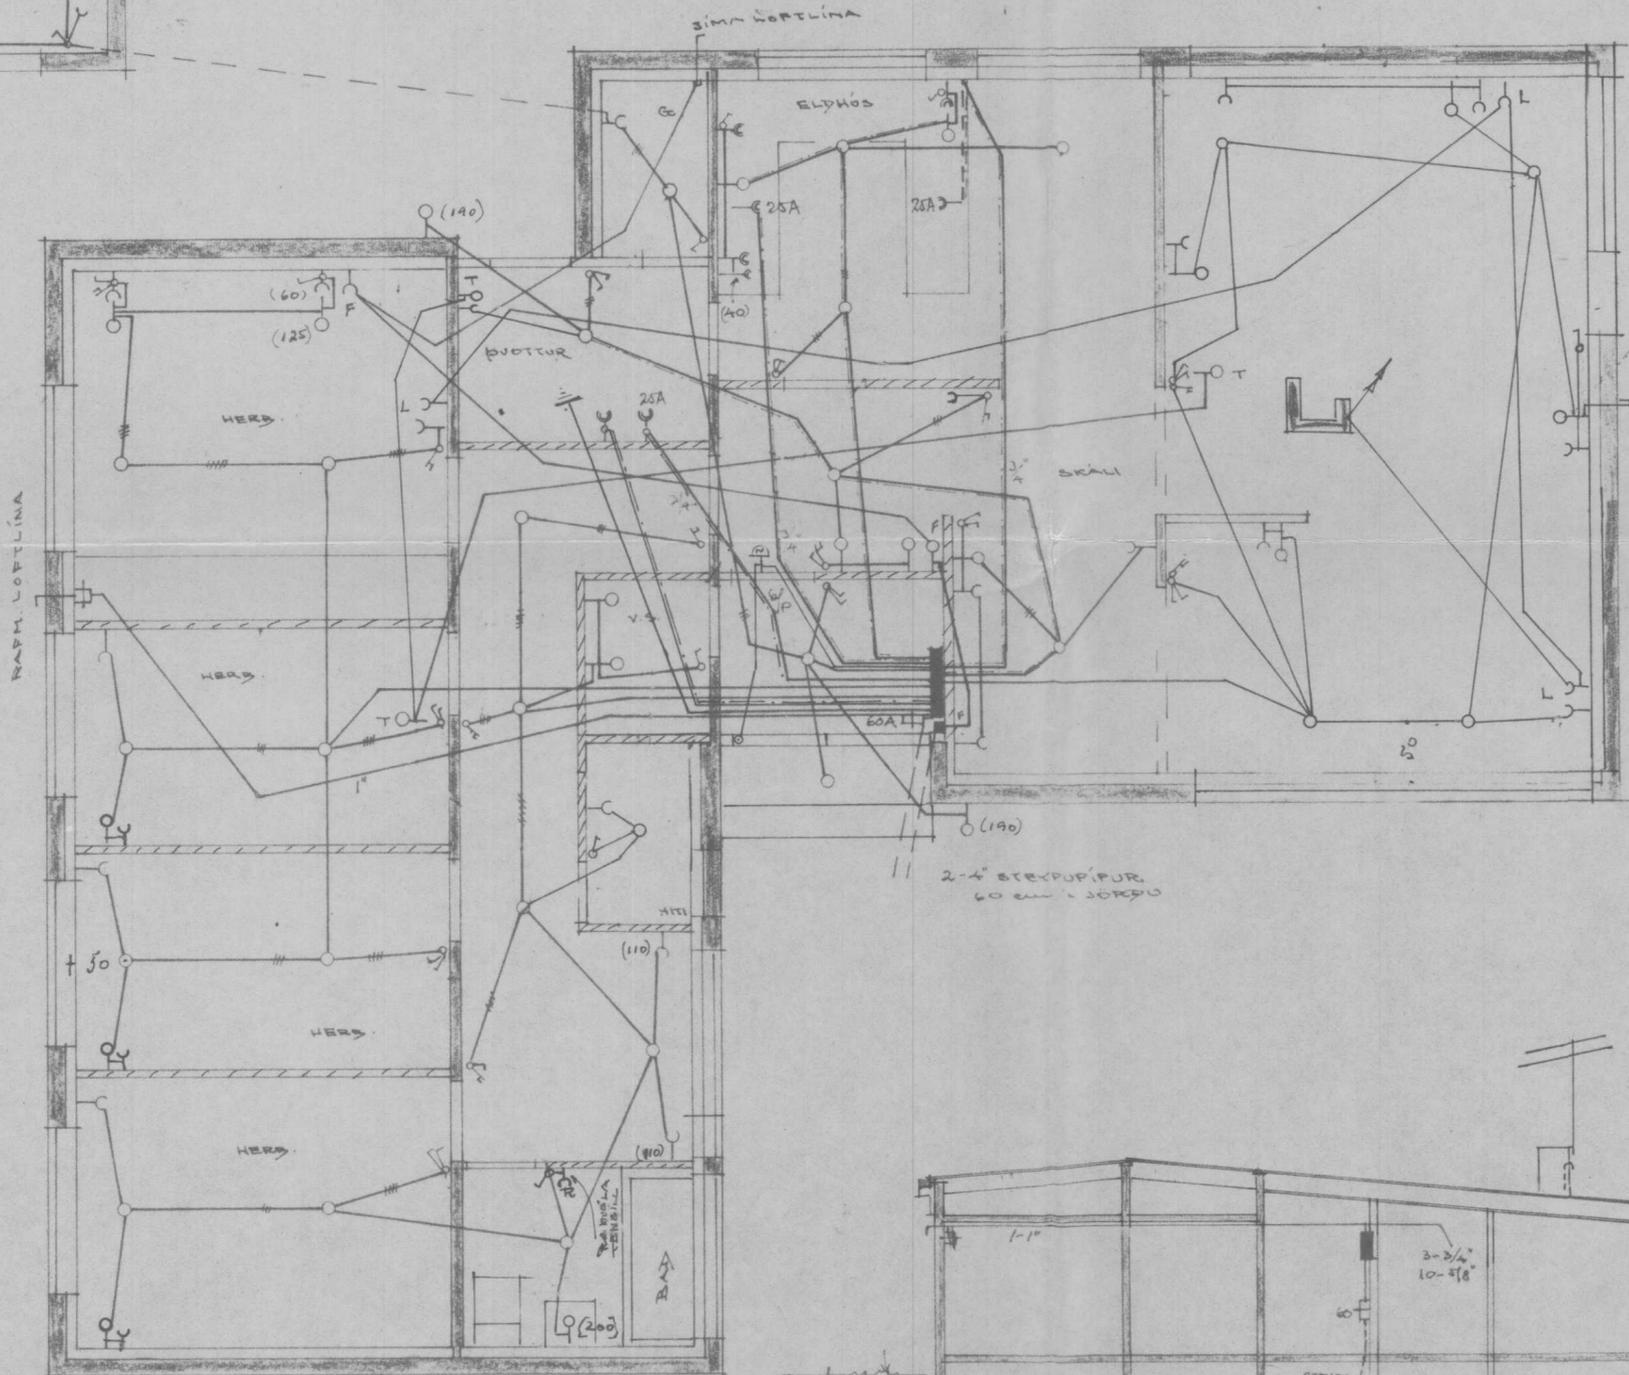
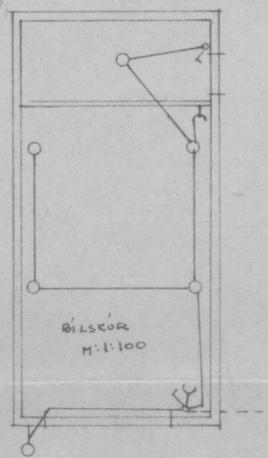


SKÓLASTJÓRAFBÚÐ AÐ REYKHOLTÍ Í BISKUPSTUNGUM

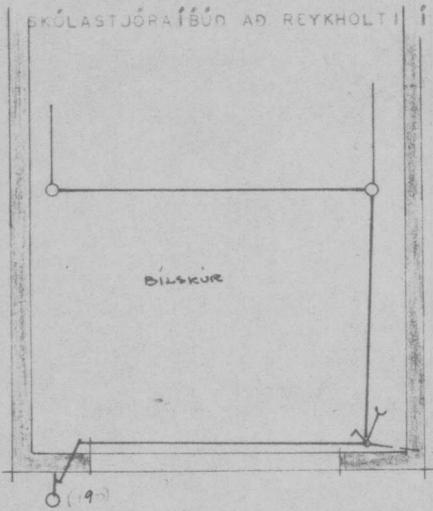

- SKIRINGAR**
1. RÖFAR: 110 CM FRÁ GÖLFU
  2. TENGLAR: 20 CM — NEMA:
  3. — Í PUOTTI-ELDH: 110 CM —
  4. — Í HELLUR-ÖFN: UNDIR TRÆSUM: (SÍA INNRETT. TEIGN)
  5. VEGGLJÓD: 165 CM FRÁ GÖLFU NEMA ANNAR DÈ SYNT Í SVIGUM
  6. HITALJÓD: 135 CM FRÁ GÖLFU
  7. —
  8. SÍMI: F: 20 CM — (TENGLADÓD)
  9. LOFTNET: L: 20 CM —
  10. ÖMERKTAR PÍPUR 5/8" M. 2xL, 5 GÍR
  11. VARKASSI NR. 113 FRÁ J.B. PÉTURSSYNI EÐA SAMSVARANDI

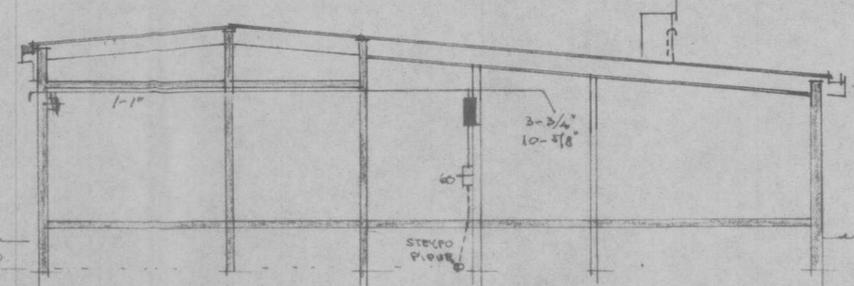

ÓLAFUR TÓMASSON VEKJF	
EINBYLIHÚS <u>YERK H.R. NR. 67</u>	
RAFLÖGN	M:1:50-1:100
	BLAD 1 af 1.
OKT. 1963	NR. 287-1

BR. 05 1969