


Reykháfur einangrist með 7 cm vikur.
Hann bendist í útbrún lóðrétt $\phi 10 \times 15$
en lárétt með lykkljum $\phi 10 \times 15$.

Snið í B₁ 1:20

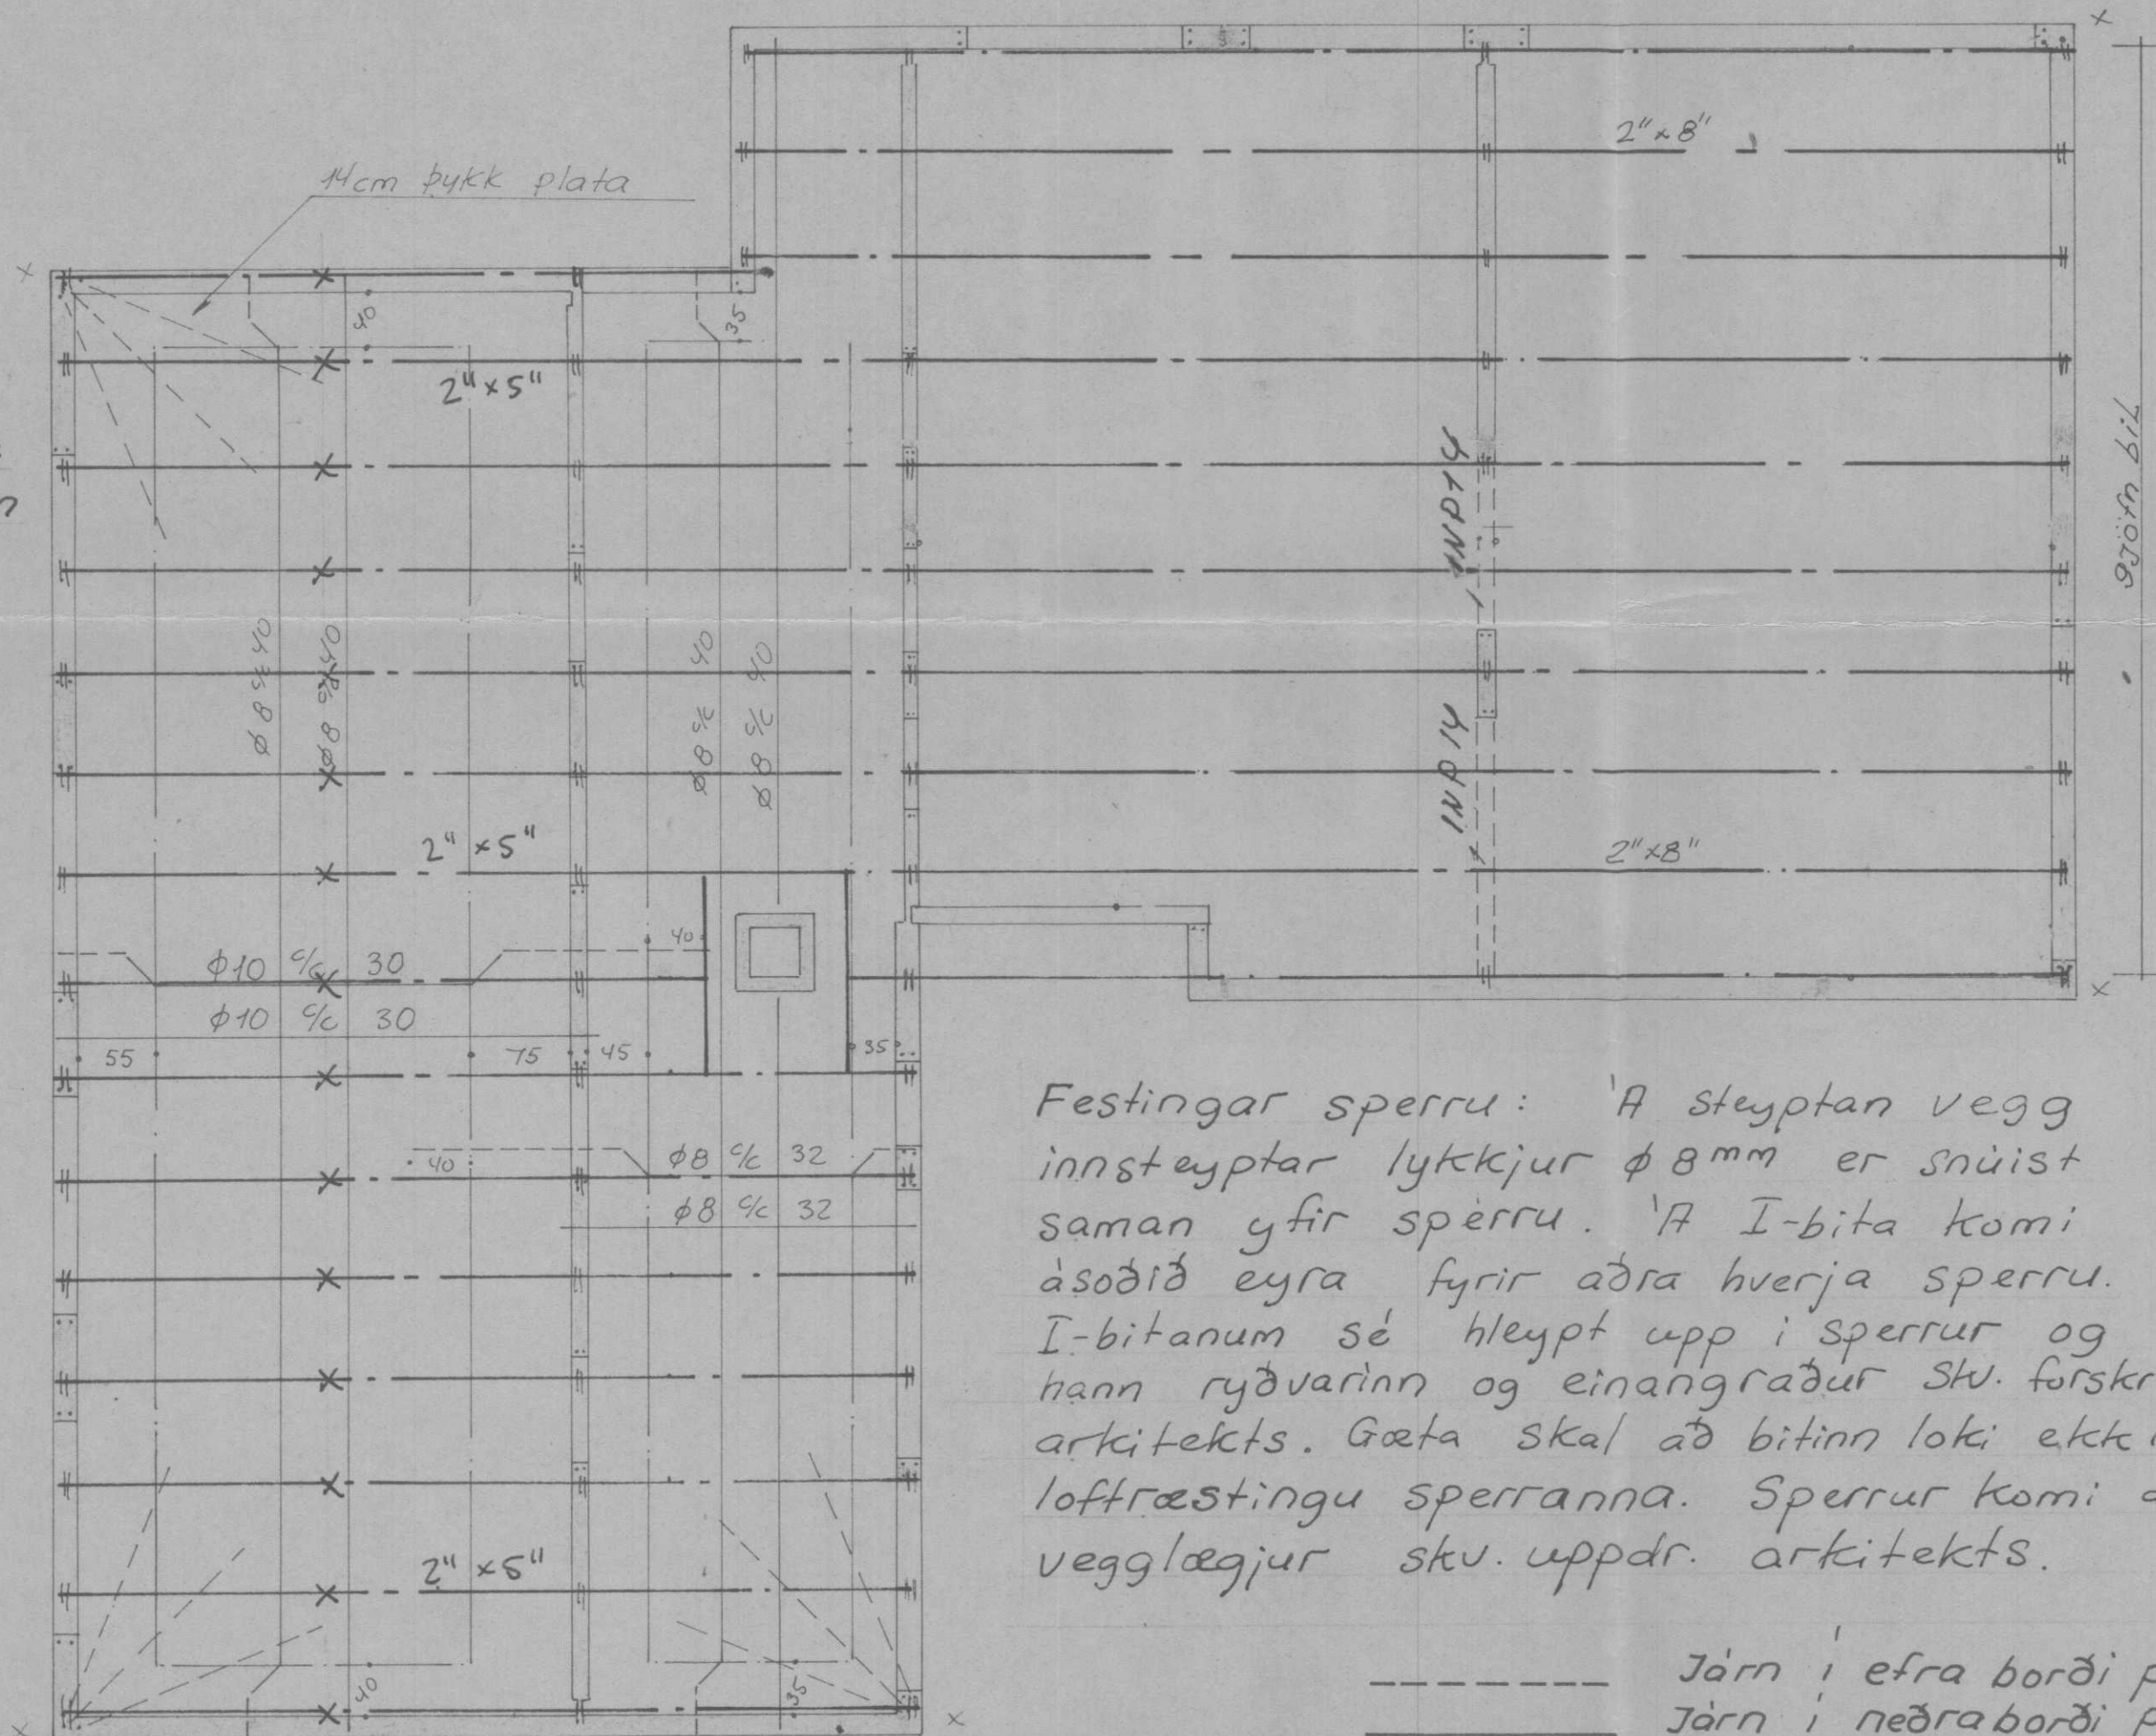

Stólar hafa festingu ofan í plötu og sperrurnar við þá.

Þakplata 1:50

x merkir stól ofan á plötu. || merkir innsteypta lykklju í vegg.

Festingar sperru: A steyptan vegg innsteyptar lykkljur $\phi 8$ mm er snúist saman yfir sperru. A I-bitu komi á söðið eyra fyrir aðra hverja sperru. I-bitanum sé hleypt upp í sperrur og hann ryðvarinn og einangraður skv. forskrift arkitekts. Gæta skal að bitinn loki ekki lofttræstingu sperranna. Sperrur komi á veggleggjur skv. uppdr. arkitekts.

----- Járn í efra borði plötu.
----- Járn í neðra borði plötu.
! innveggjum sé $\phi 10$ mm, stað $\phi 12$ og með sama frágangi og í útveggjum.

Undirstöður:

Undirstöðuveggir 25 cm breiðir, ef í grunni er klöpp, mólhella, sandur eða mól. Sé grunnur annarskonar skal hafa samráð við verkfræðing eða byggingarfulltrúa. Undirstöður gangi niður á frostfria dýpt nema sé um klöpp að ræða.

Blöndun steypu:

Í undirstöðum, gólfu og veggjum sé sementsmagn í steypu 250 kg pr. m³, en í lofti 300 kg pr. m³. Nota skal loftblendi og vibrera steypuna. Sigmál steypu 6-8 cm.

Járnabending:

Efst og neðst í undirstöðum komi lárétt $2\phi 12$ Järnin séu samfelld eftir veggjum, heilum horn eða vixllögð um 60 cm.

Í útveggjum komi $2\phi 12$ undir og upp með múropum en yfir $3\phi 12$, nema annars sé getið. Láréttu järnin nái minnst 70 cm út fyrir opin eða séu samfelld um fleiri op. Lóðréttu järnin nái úr undirstöðum vixllögð í steypuskilum upp að þakskeggi. Í horn merkt "x" komi lóðrétt $3\phi 12$ er beygist 180 cm inn með efra borði plötu.

Í plötum beygist annaðhvert járn upp í efra borð. Bil á milli járna eru gefin fyrir uppbyggð járn innbyrðis og bein innbyrðis $\phi 10 \times 24$ merkir $\phi 10$ mm járn með 24 cm millibili. Járn krökbeygist ekki í plötum en vixleggist hvar sem hentar þykir $\phi 8$ um 40 cm, $\phi 10$ um 50 cm.

Húsnæðismálstofnun ríkisins:

Verk nr 67 og 67 B	Mælikv:	R: T. A.
	1:20	T: T. A.
Þakviðir. Järnbent steypa	1:50	A:
		22-7-1964
Theodor Arnason, verkfr. FVFI.		Teikn. nr.
Hverfisgata 82, Reykjavík. Sími 13213		