SKÓLASTJÓRABÚSTAÐUR AÐ REYKHOLTI BISKUPSTUNGUM.

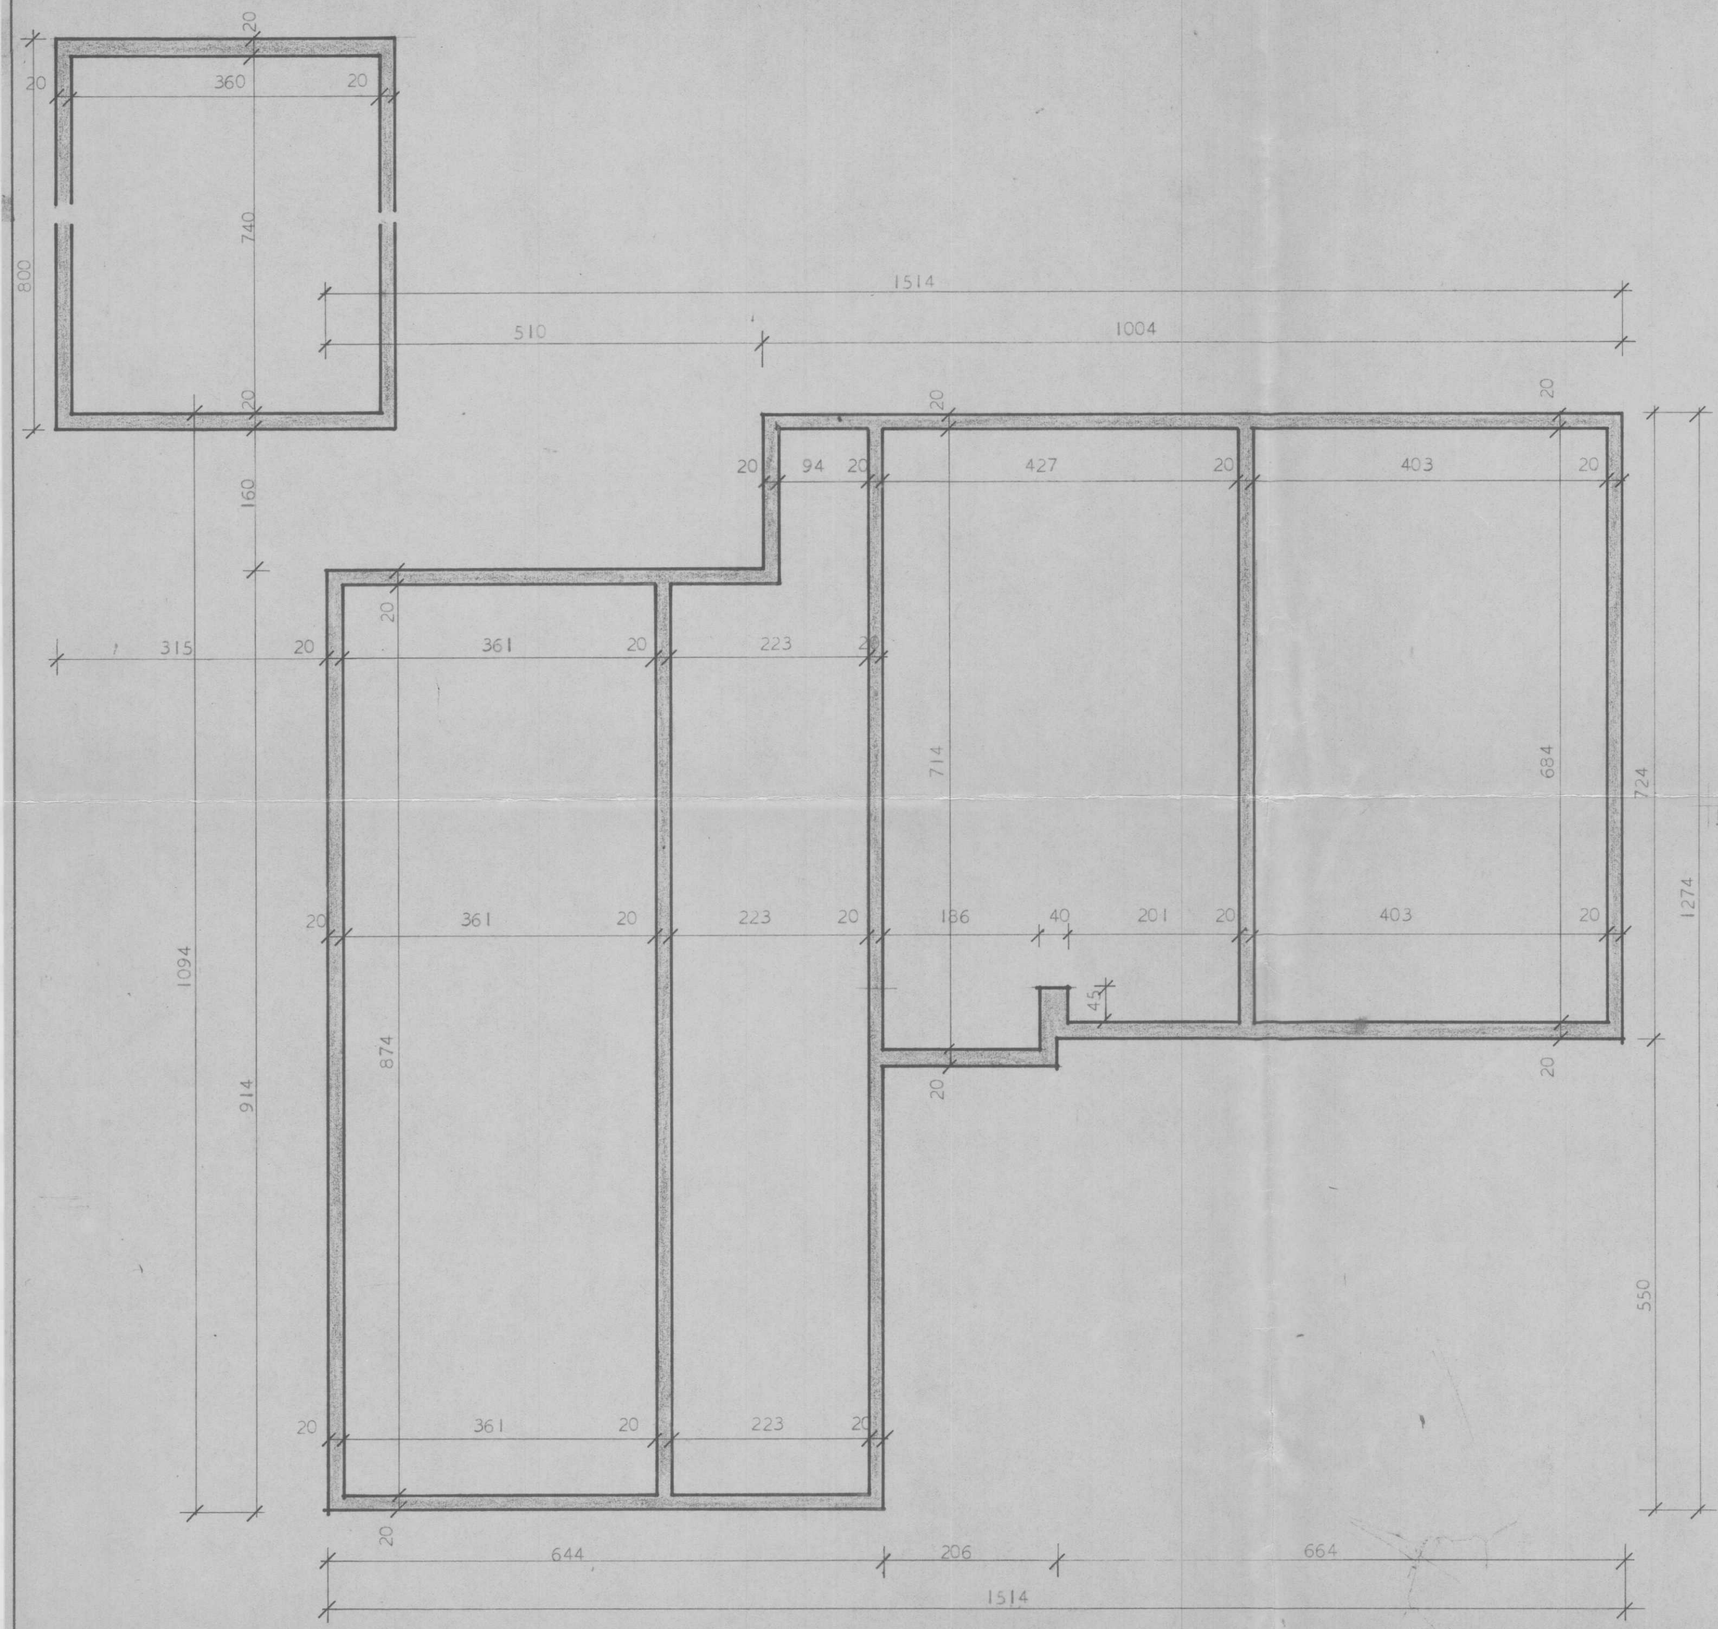

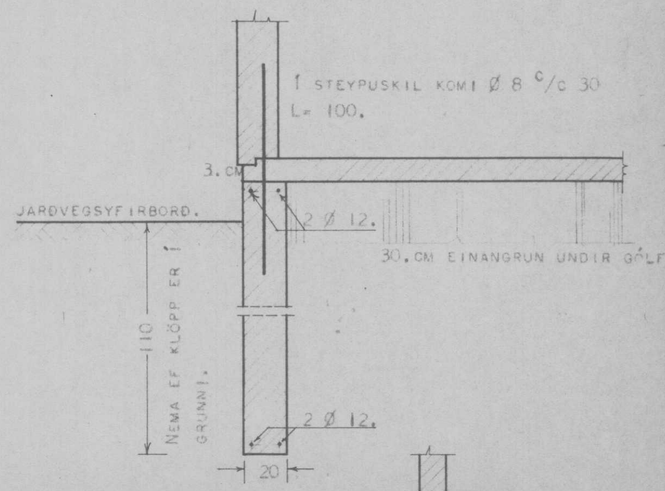

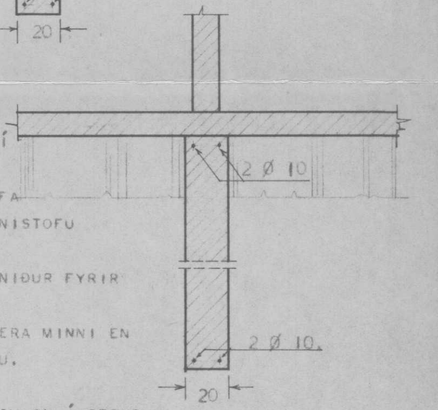

UNDIRSTÖÐUR.

BREIDD UNDIRSTÖÐUVEGGJA SÉ 20. CM. EF Í GRUNNI ER KLÖPP, MÓHELLA,
.SÉ JARÐVEGUR ANNARSKONAR, SKAL HAFA SAMRÁÐ VIÐ BYGGINGAFULLTRÚA EÐA TEIKNISTOFU HÚSNÆÐISMÁLASTOFNUNNAR RÍKISINS.
DÝPT Á UNDIRSTÖÐUM SÉ MINNST 110. CM. NIÐUR FYRIR JARÐLAG, NEMA EF KLÖPP ER OFAR.
ÞÓ SKAL DÝPT Á UNDIRSTÖÐUVEGG EIGI VERA MINNI EN 30. CM. NIÐUR FYRIR EFRI BRÚN BOTNPLÖTU.

BLÖNDUN STEYPU.

Í UNDIRSTÖÐUM OG BOTNPLÖTU SÉ SEMENTSMAGN Í STEYPU 250. KG. PR. M^3. NOTA SKAL LOFTBLENDI OG VIBRERA STEYPUNA. SIGMÁL 6-8. CM.

JÁRNBENDING.

Í UNDIRSTÖÐUVEGGJUM SÉU LÁRÉTT JÁRN Í ÚTVEGGJUM 2 Ø 12. EN Í INNVEGGJUM 2 Ø 10. EFST OG NEÐST EINS OG SNEIÐINGAR Í UNDIRSTÖÐUM SÝNA.
JÁRN SÉU SAMFELLD EFTIR VEGGJUM, HEIL UM HORN EÐA VÍXLLÖGÐ, Ø 12 UM. 60. CM. OG Ø 10 UM 50. CM. LÓÐRÉTT JÁRN Í HORNUM NÁI FRÁ BOTNI Á UNDIRSTÖÐU, AÐ ÞAKI, VÍXLLÖGÐ Í STEYPUSKILUM UM 50. CM.

HÚSNÆÐISMÁLASTOFNUN RÍKISINS

SÉRTEIKNING.

UNDIRSTÖÐUR
MÆLIKV. 1:20, 1:50.

VERK.
67