
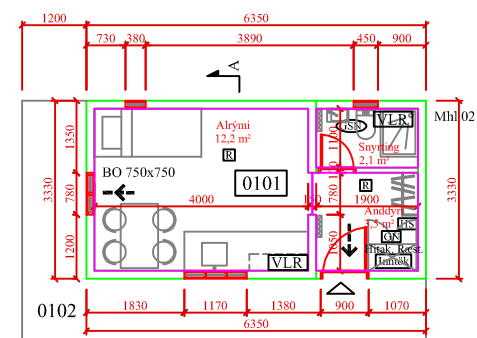



FRÍSTUNDAHÚS  
Mhl 02  
L167207

VÉLAGEYMSLA  
L201529  
Mhl 01

ÍBÚÐARHÚS SKÓGARBERG  
Mhl 04  
L167207

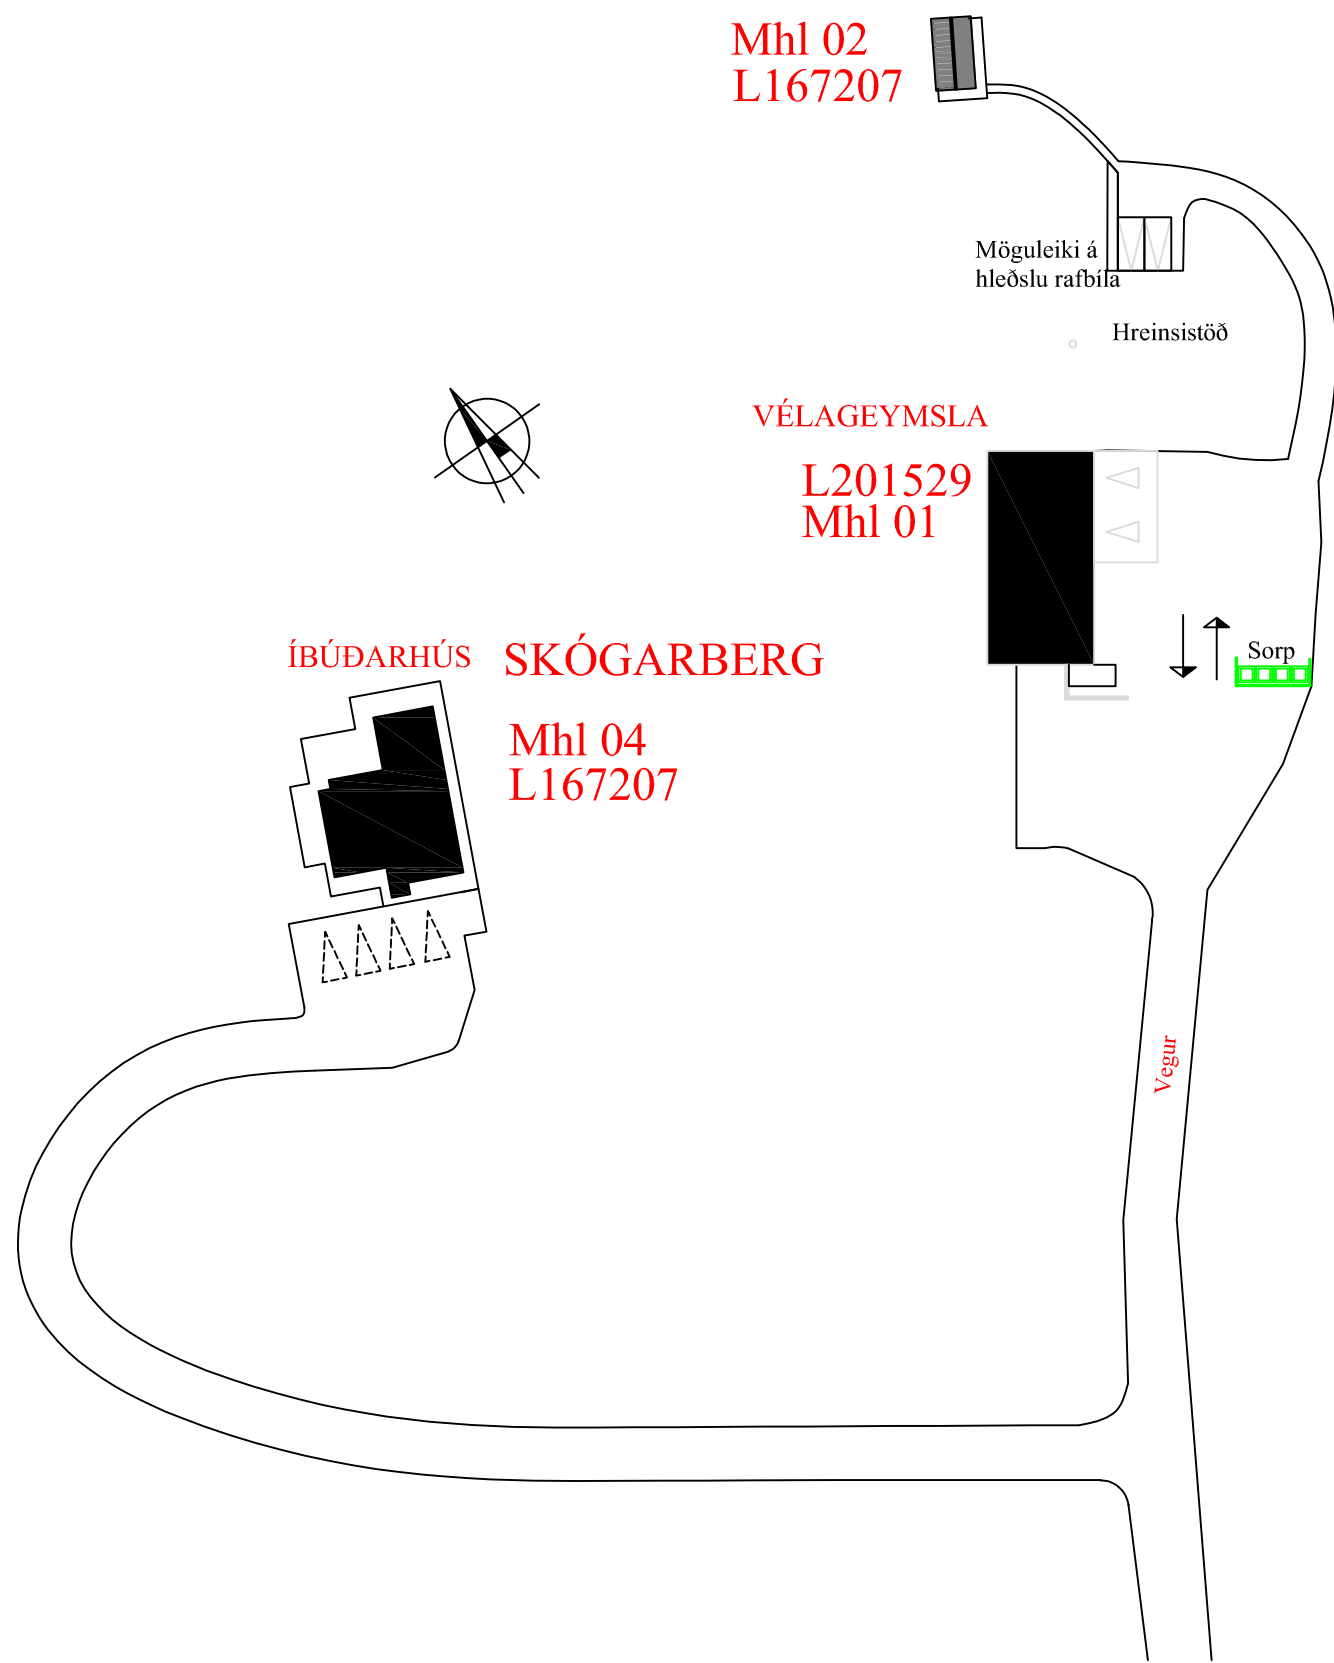

Grunnmynd

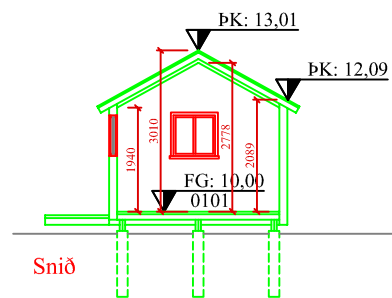


Snið


- Skýringar - tákni
- Útgangur.
  - Rýmingarleið.
  - Reykskjarni.
  - VLR Vélren loftresting.
  - LR Loftresting.
  - HS Handslökkvitæki.
  - GN Niðurfall.
  - GSM Gegnumstreymisniðurfall.
  - BO Björgunarop, stærð gefin á teikningu.
  - 00,00 Gólfkóti á frágengið gólf.
  - FG Gólfkóti á frágengið gólf.
  - Imtök Imtök fyrir hitaveitu, vatnsveitu, rafmagnsveitu og síma.

Öll mál eru í millimetrum, nema annað sé tekið fram.


Skýringar: sjá teikn 101

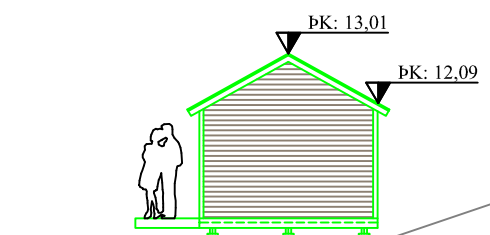


Útlit Norður

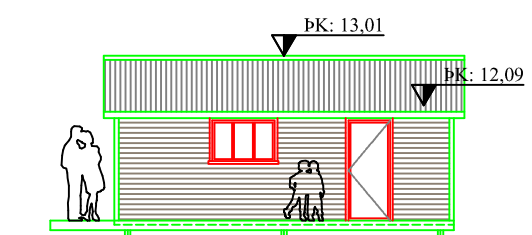

Útlit Austur

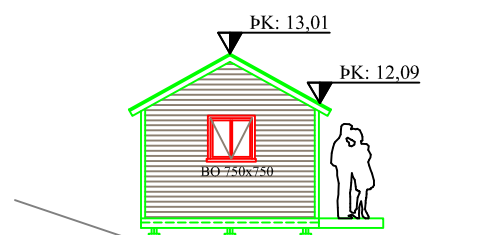

Útlit Suður

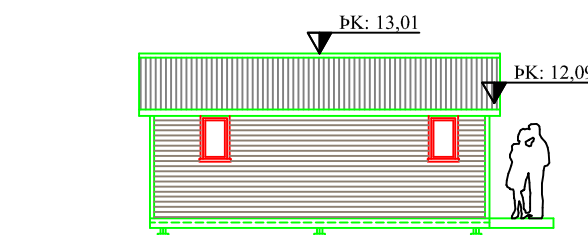

Útlit Vestur

A	Aths. UTU	29-3-23	GÞS
Br:	Hverju breytt:	Dags.	Kvittun:
Skógarberg Gestahús mhl 02 L167207			Teikn nr:
Bláskógabyggð			100
Aðalteikningar - viðbygging Afst., grm., snið, útlit			Frumstærð:
			A2
Dags:	27-3-2023	Mkv:	1:100/500
Hann:	GÞS		
Samþ:	020162-3099	V.nr:	22 048
			Teikn: HMO

**TGS** TEIKNISTOFA  
GUÐJÓNS P. SIGFÚSSONAR

AUSTURVEGI 42, 2.HÆÐ,  
800 SELFOSSI  
S: 482 2805, F: 482 3818  
NETFANG: TGS@TGS.IS

