




Staur 12 m.
- Sama stað og núverandi 8 m.

Afstöðumynd
1.500

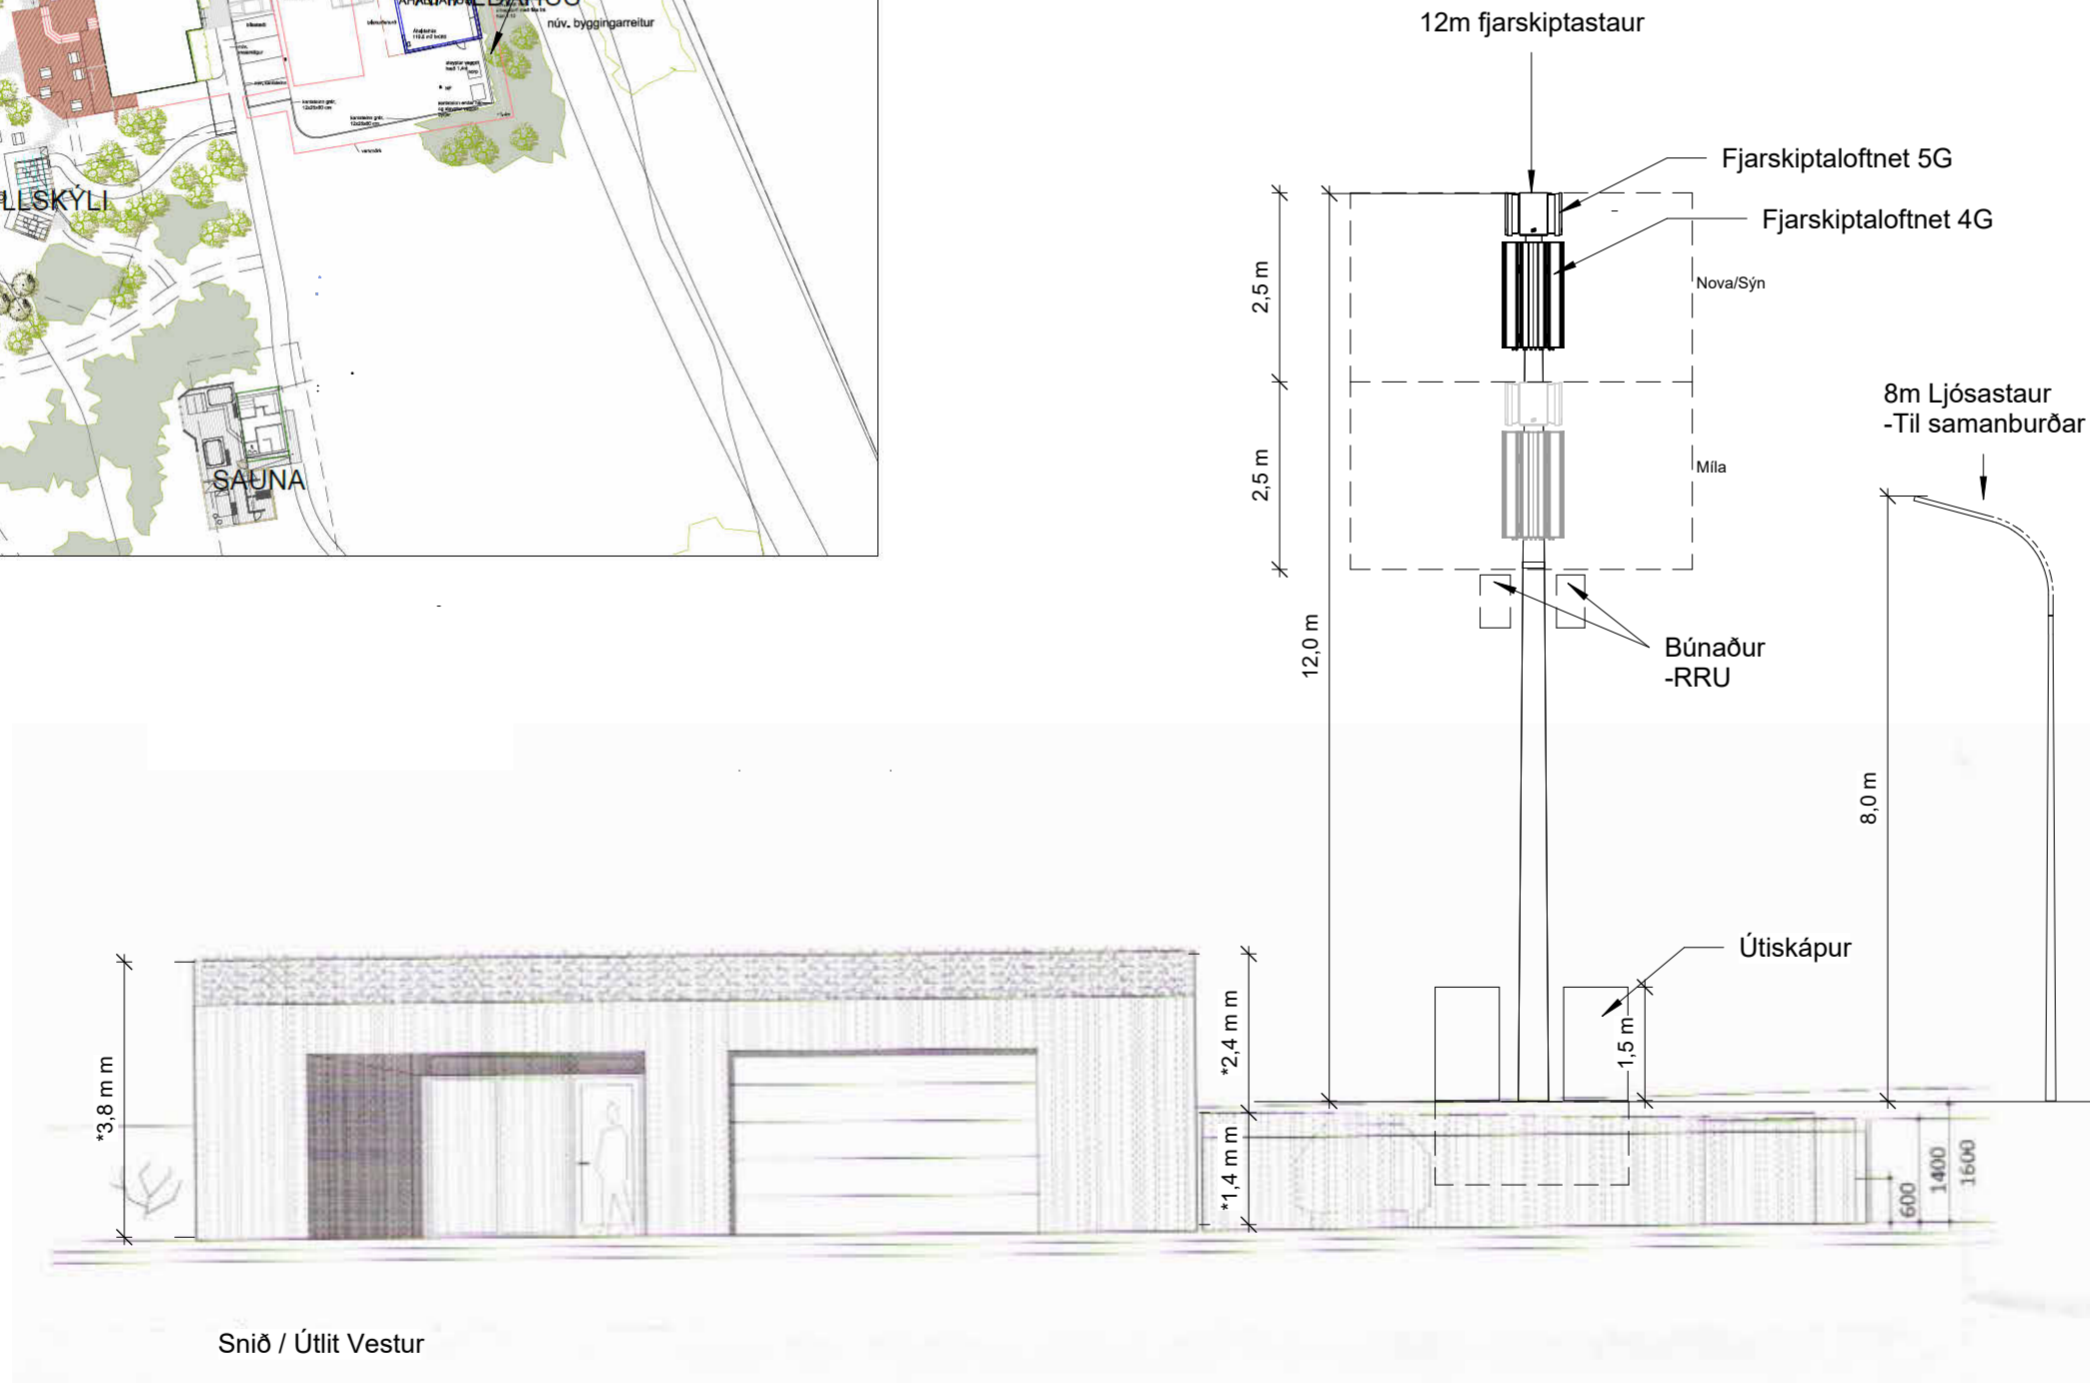

Snið / Útlit Vestur

1.100

Lýsing:

Landnúmer: 167079

Sótt er um heimild til þess að reisa 12 fjarskiptastaur fyrir farsímaþjónustu til að sinna nærumhverfinu. Núverandi 8m fjarskiptastaur yrði fjarlægður.

Mastur yrði á landi Brekka lóð við hlíð áhaldahús BHM. Steypur er sökkull fyrir mastríð og tækjaskáp. Ljósleiðari liggur ekki langt frá fyrirhuguðum stað.

Íslandsturnar
Ármúla 6 108 Reykjavík
Sími 419 9800 islandsturnar.is



ÁRITUN HÖNNUBAR ADALUPPDRA'TTA

ÍslandsTurnar

Sigurður Lüðvík Stefánsson B.F.I.

010287-2519

sigurdur@islandsturnar.is

VERKEFNI
Fjarskiptastaur- 12m
Bláskógabyggð

TEGUND TEIKNINGAR ADALTEIKNINGAR	MRV. I A2
HEITI TEIKNINGAR afst, grmd og ásýnd	HANNAÐ SLS
	TEIKNAD SLS
	YFIRF. KAJ
	DAGS. 06.06.2024
VERK NR.	AUDKENNI - NÚMER TEIKNINGAR 10.01..
	ÚTGÁFA