
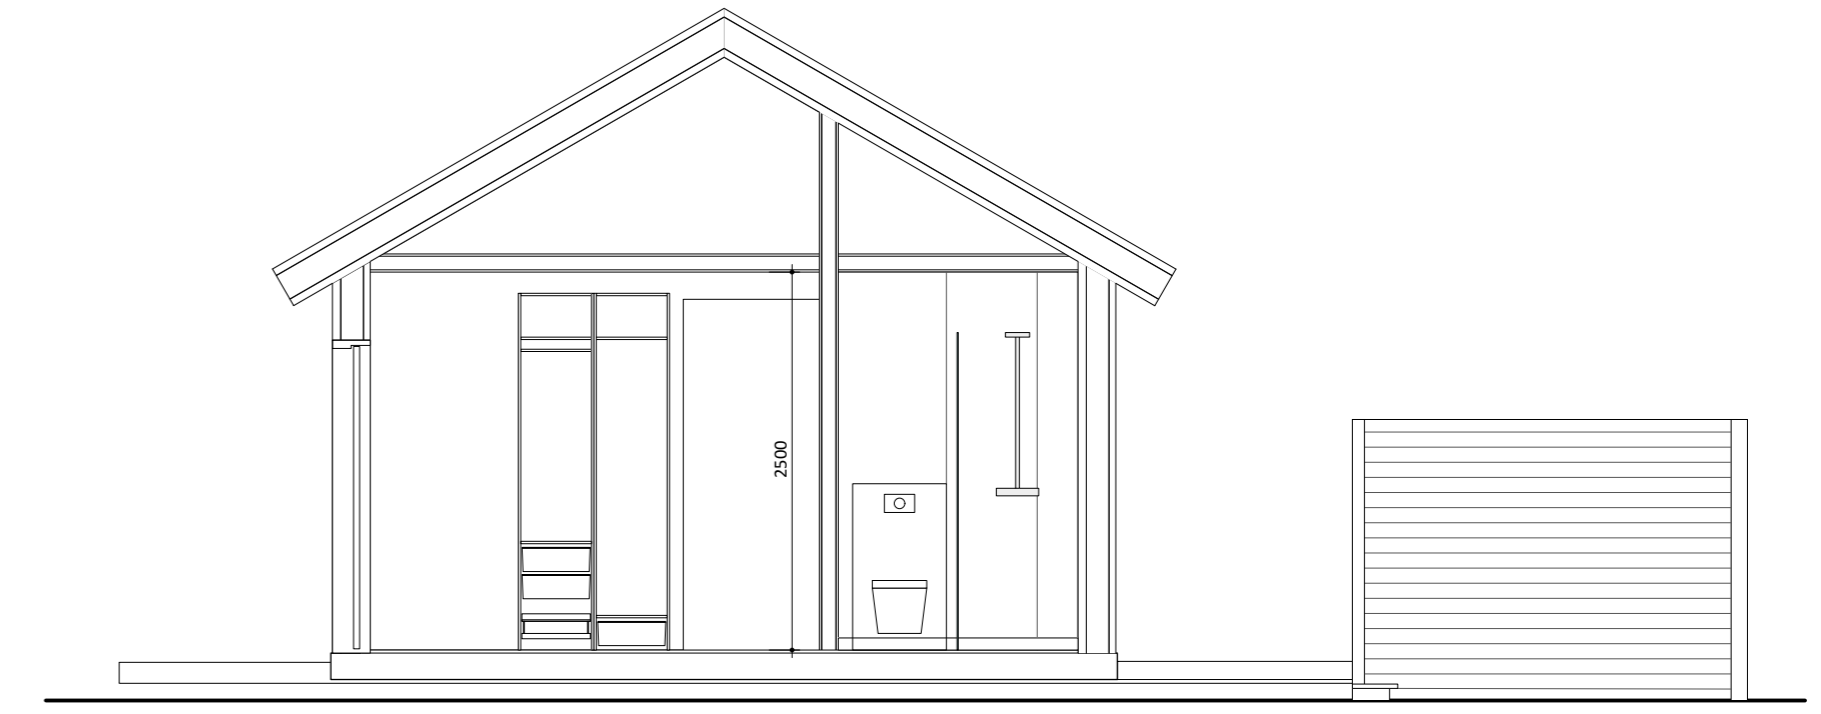


SNEIÐING A

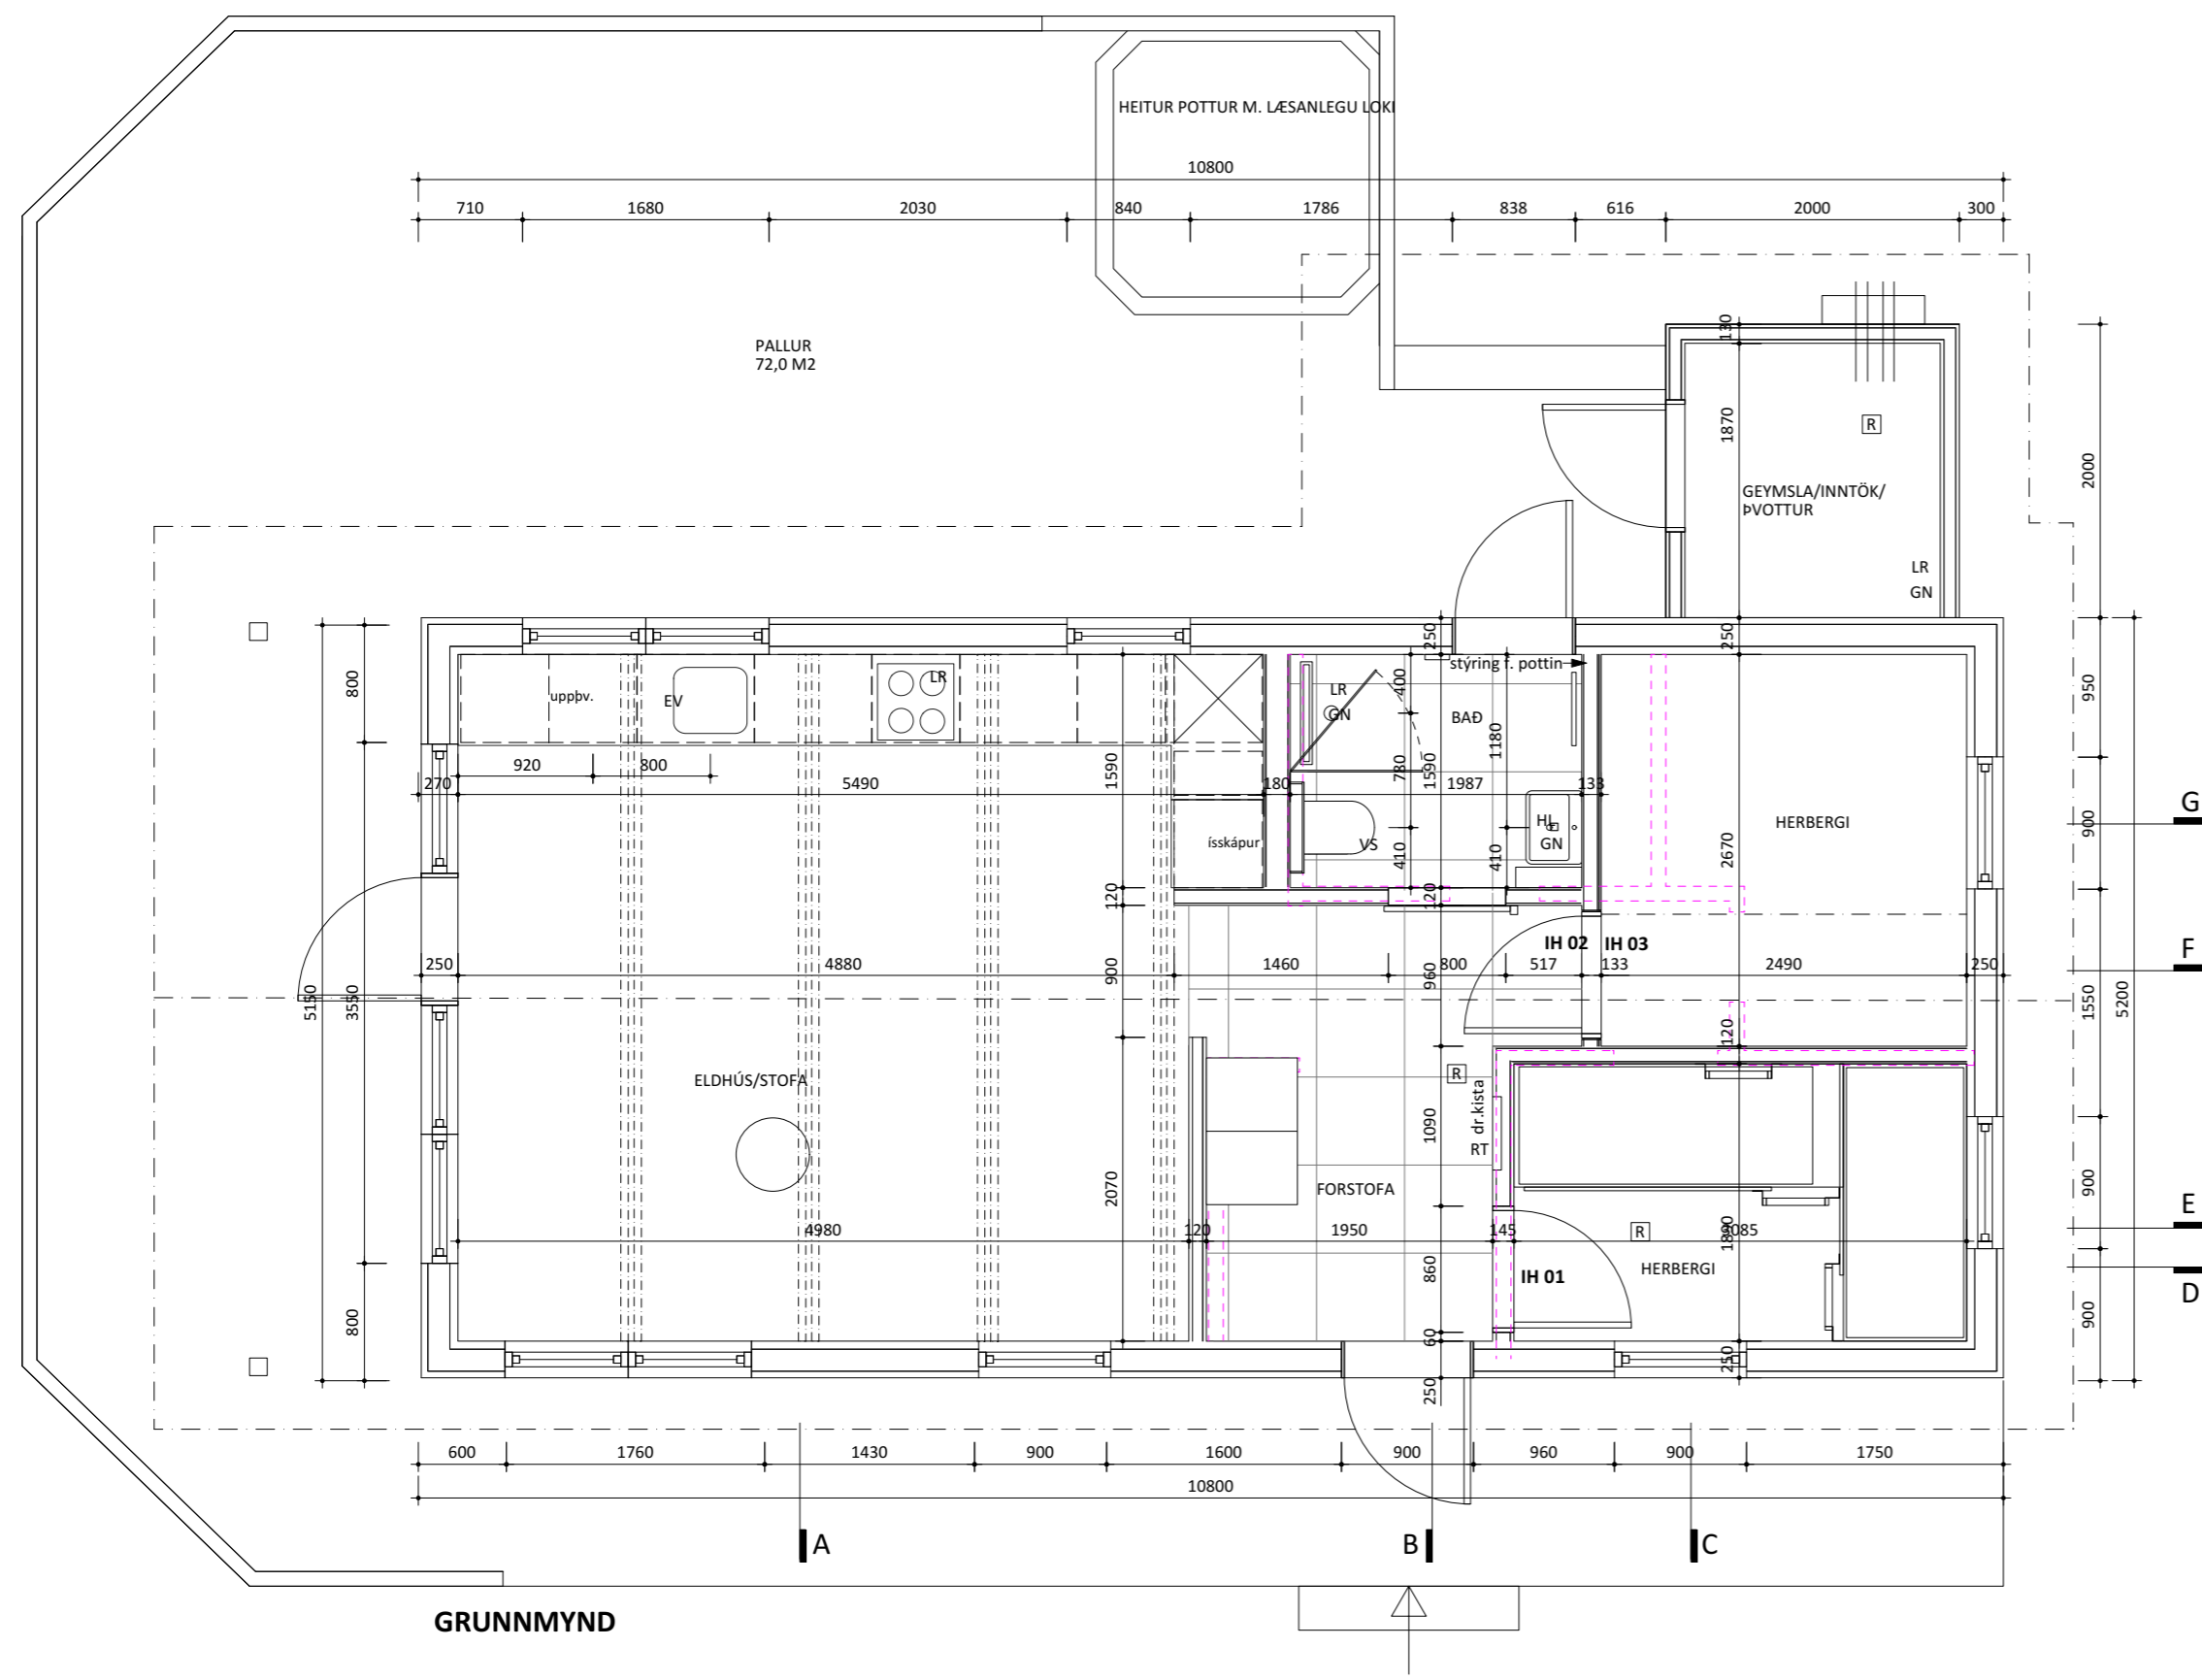

SNEIÐING B

A 07.03.23 IH Minniháttar færsla á innveggjum, dreifíkista færð  
 útg. dags. áb. y. lýsing

**Orlofshús BHM, Brekkuskógi, Bláskógabyggð  
 hús nr. 40, matshlutanúmer 32**


verk: Endurskipulag innra skipulags staðgr.: 8721-1-25000010  
 verknr.: 221003BREK40 landnr.: L167210

**SÉRUPPDRÆTTIR**


efni teikn.: Grunnmynd og sneiðingar  
 hannað: IH/SM teiknað: IH/SM yfirfarið: IH/SM  
 dags.: mkv.: teikn.nr.: útg.:

21.02.2023	1:50/ A2	<b>20.01</b>	<b>A</b>
------------	----------	--------------	----------




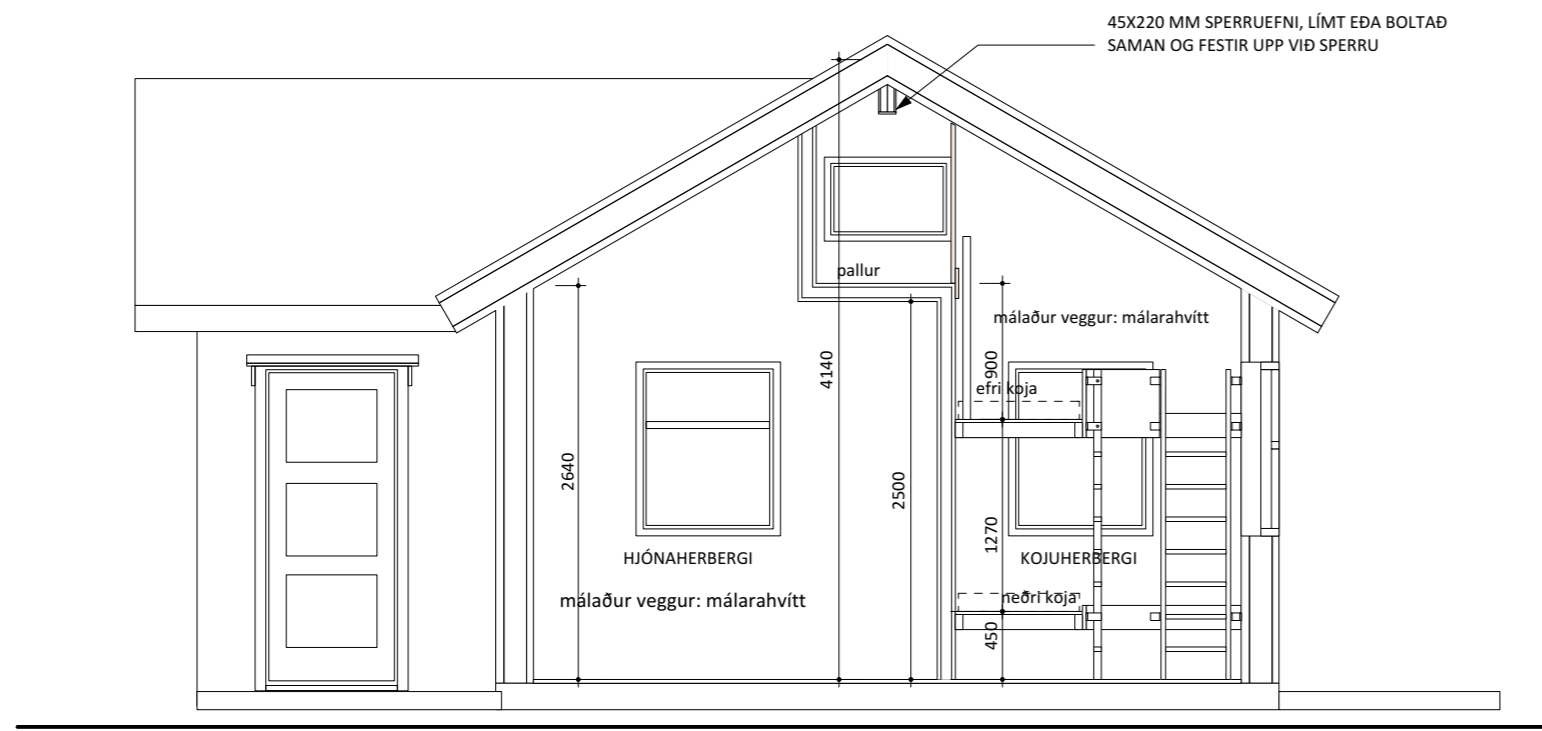


SNEIÐING C

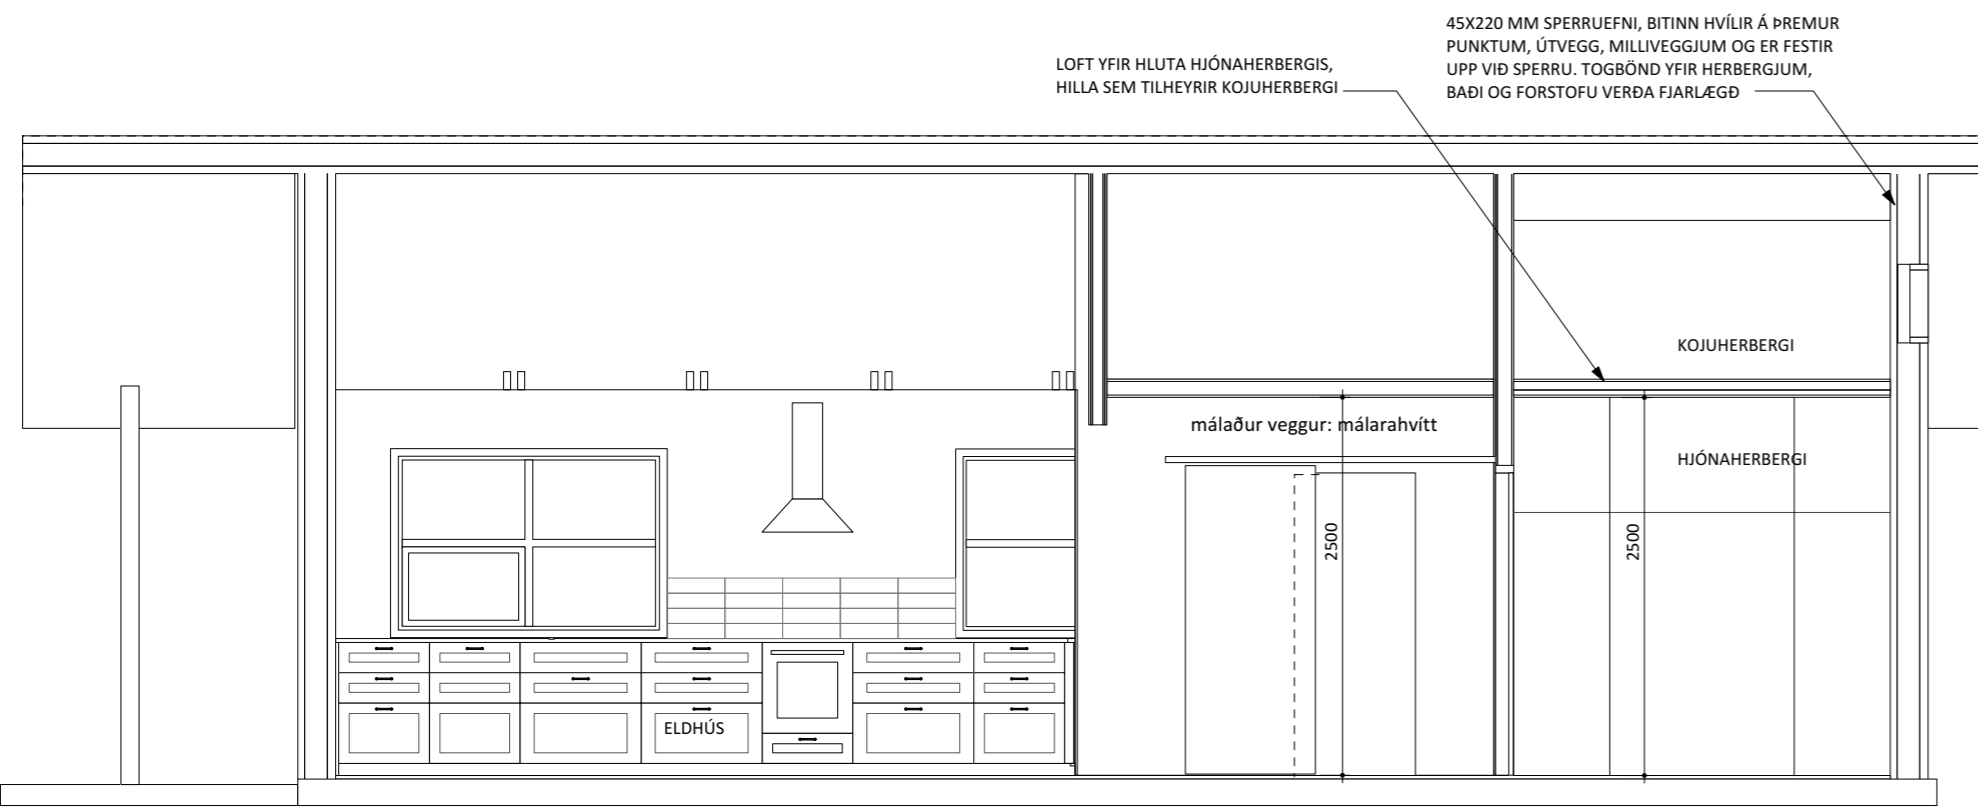


SNEIÐING F

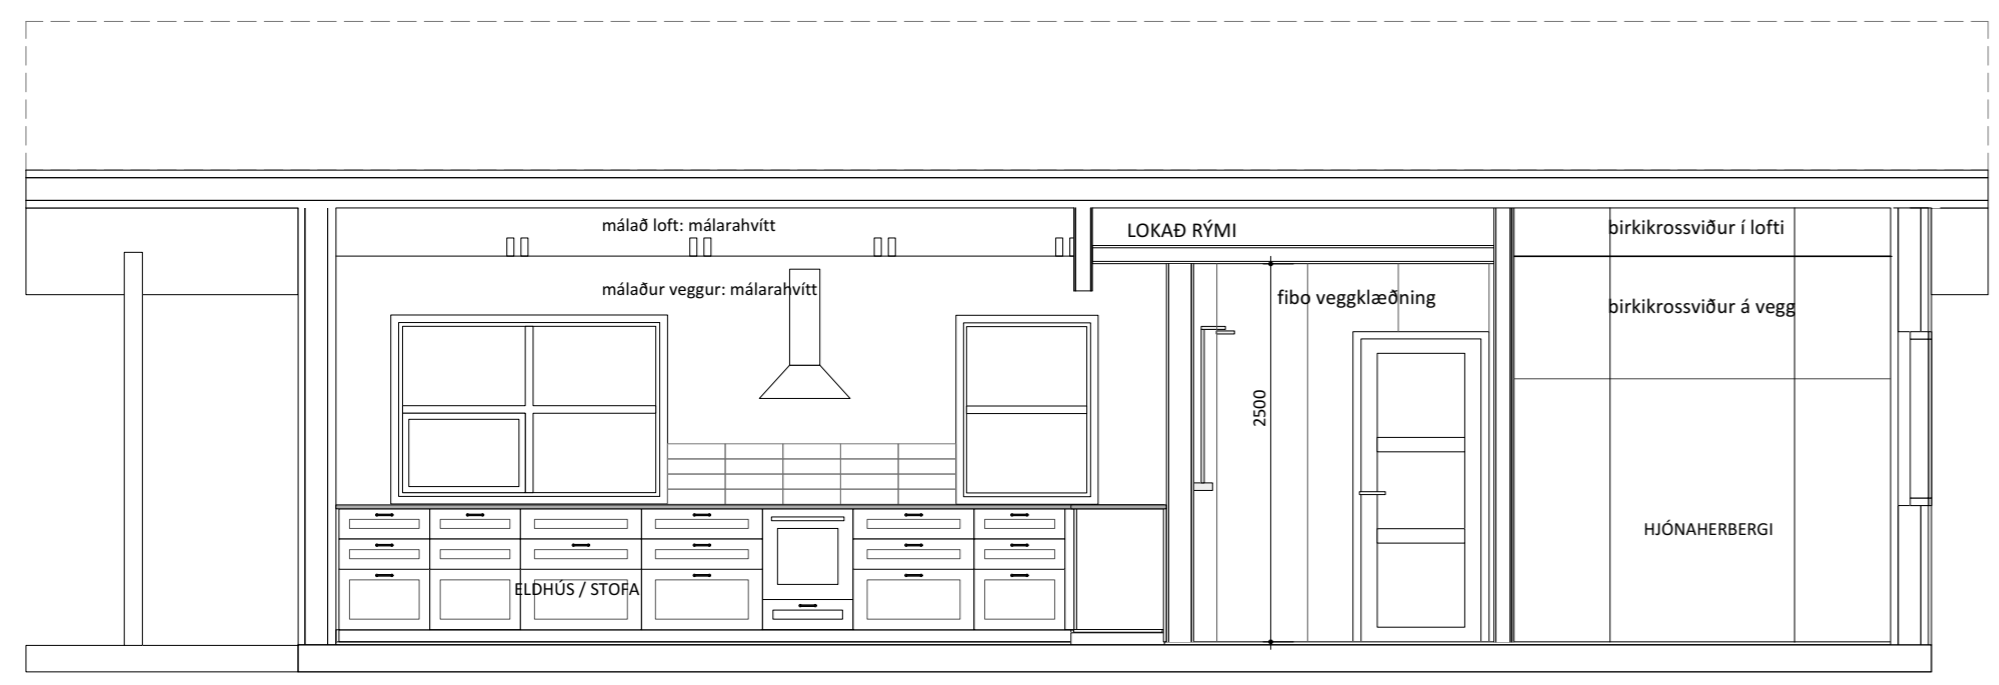

SNEIÐING G

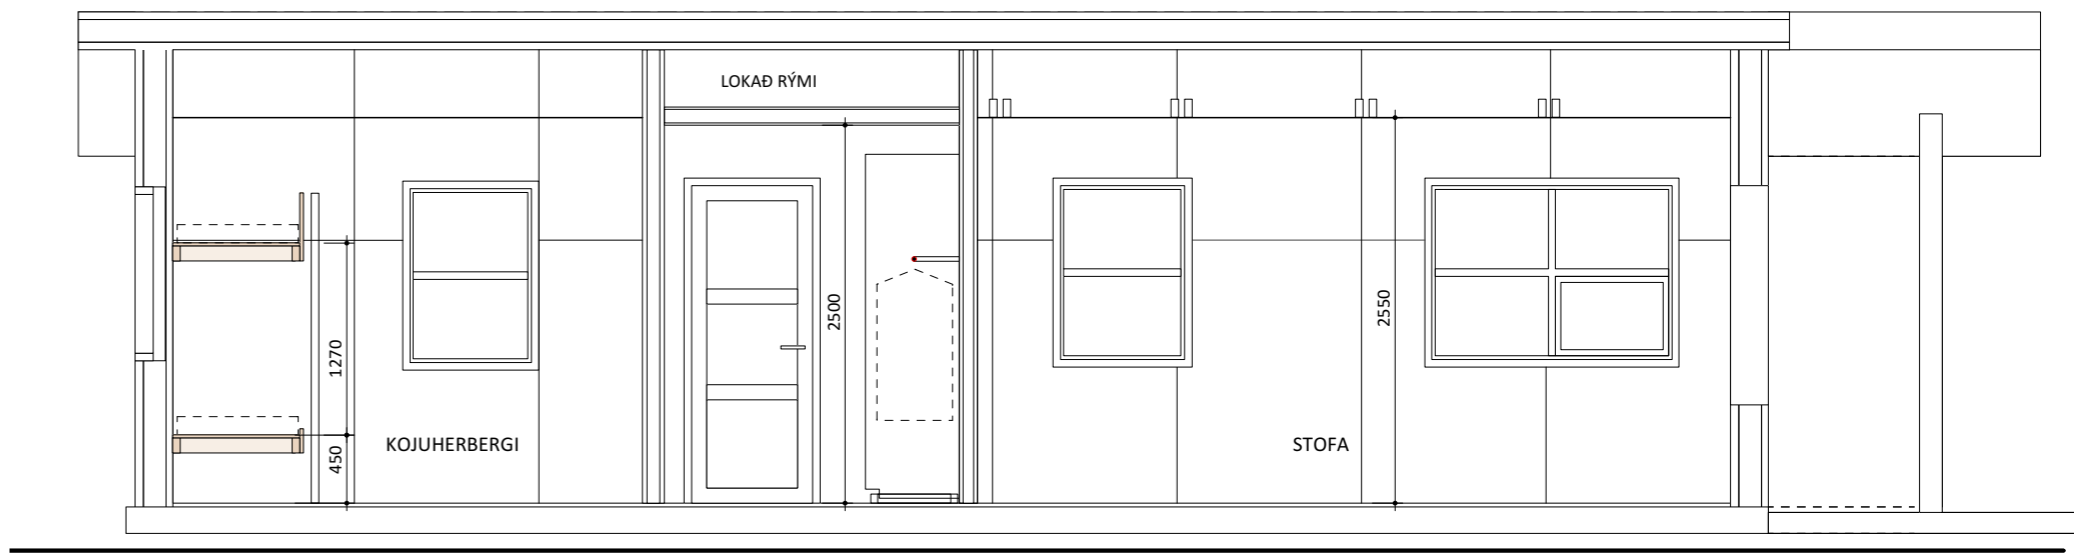

SNEIÐING D

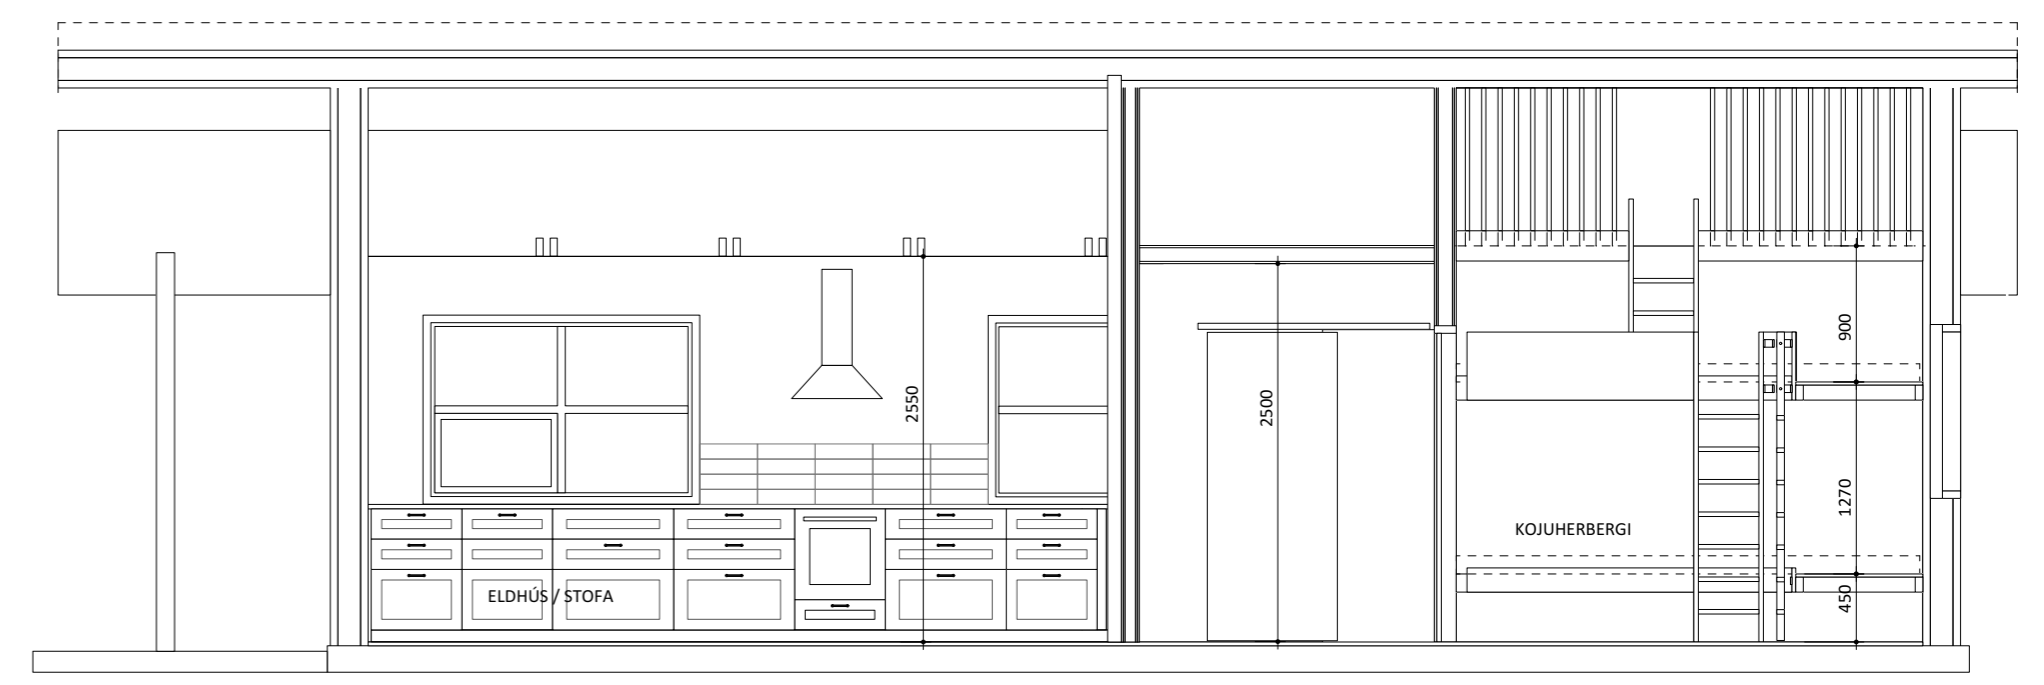

SNEIÐING E

A 07.03.23 IH Minniháttar færsla á innveggjum  
 útg. dags. ób. y. lýsing  
**Orlofshús BHM, Brekkuskógi, Bláskógabyggð**  
**hús nr. 40, matshlutanúmer 32**  
 verk: Endurskipulag innra skipulags staðgr.: 8721-1-25000010  
 verknr.: 221003BREK40 landnr.: L167210

**SÉRUPPDRÆTTIR**  
 efni teikn.: Sneiðingar  
 hannað: IH/SM teiknað: IH/SM yfirfarið: IH/SM  
 dags.: mkv.: teikn.nr.: útg.:  

21.02.2023	1:50/ A2	<b>20.02</b>	<b>A</b>
------------	----------	--------------	----------

