


dags. áb. y. lýsing  
**Orlofshús BHM, Brekkuskógi, Bláskógabyggð**  
 Brekka lóð, hús nr. 41 matshlutanúmer 33  
 Endurskipulag innra skipulags staðgr.: 8721-1-25000010  
 verknr.: 231204BREKK41 landnr.: L167210

**SÉRTEIKNING**  
 efni teikn.: Grunnmynd hússins  
 hannað: IH teiknað: IH yfirfarið: IH  
 dags.: mkv.: teikn.nr.: útg.:  
 21.02.2024 1:50 / A2 **20.01**



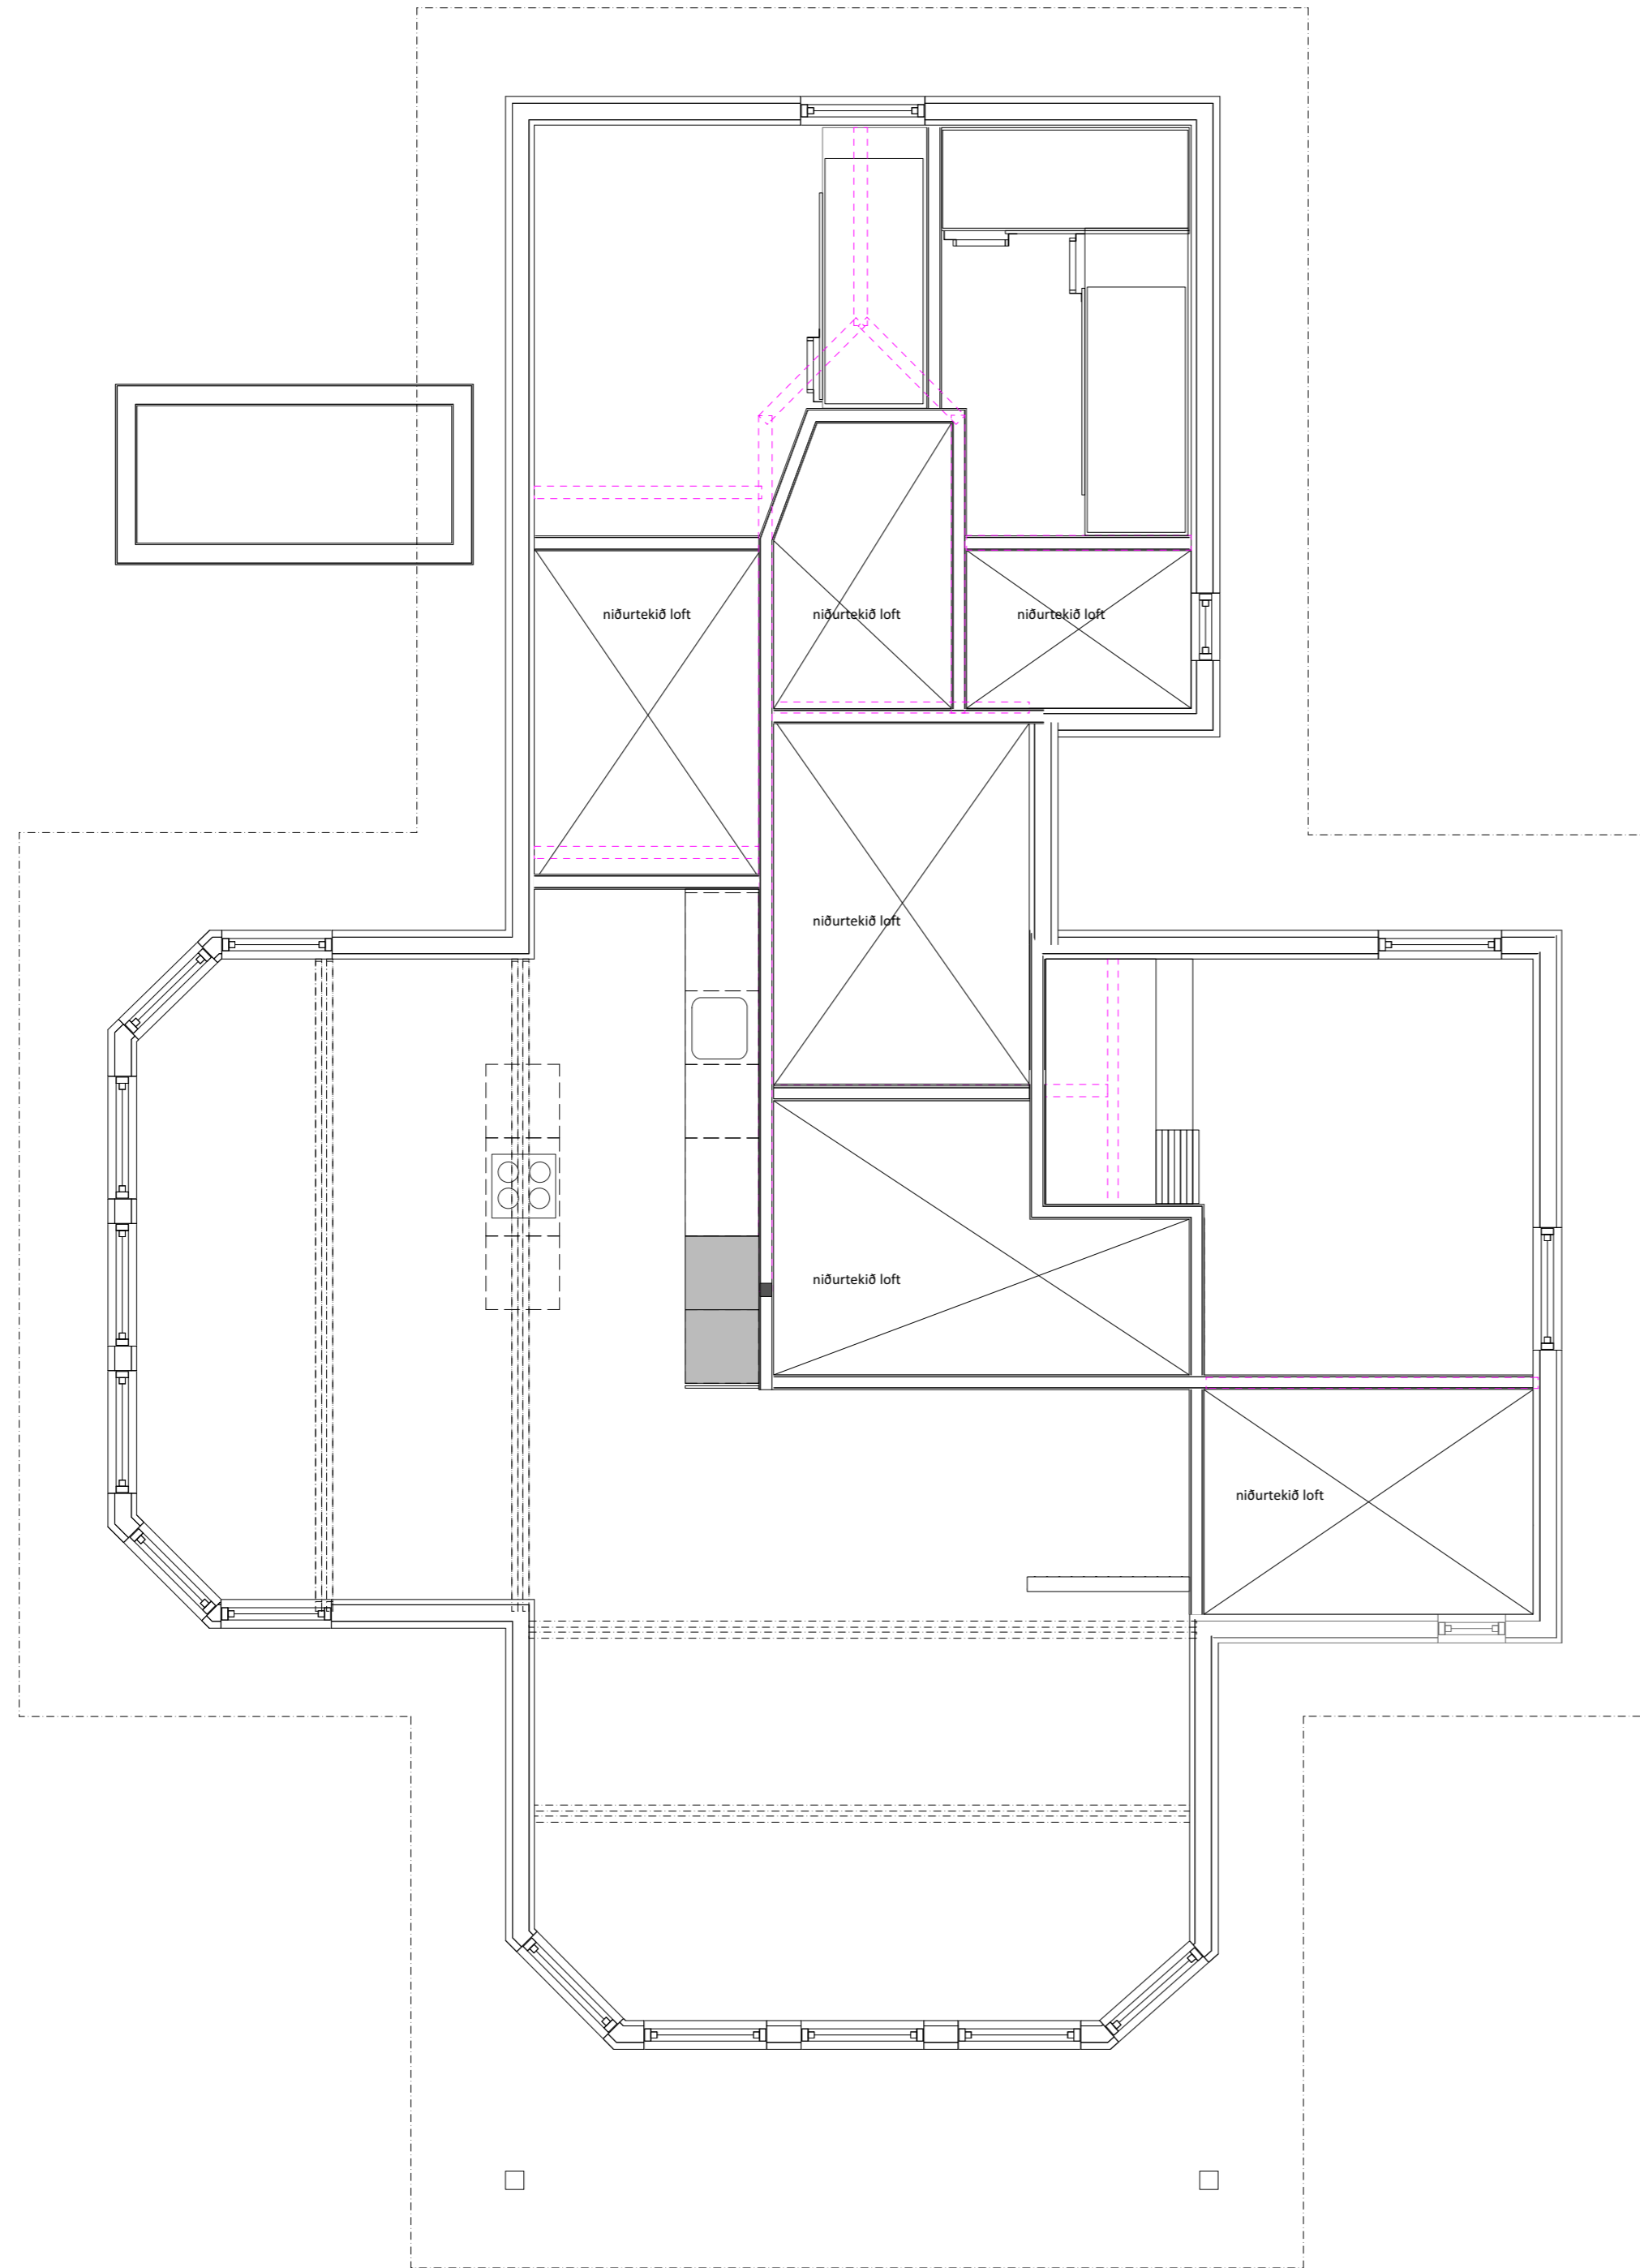


dags. áb. y. lýsing  
**Orlofshús BHM, Brekkuskógi, Bláskógabyggð**  
**Brekka lóð, hús nr. 41 matshlutanúmer 33**  
 Endurskipulag innra skipulags staðgr.: 8721-1-25000010  
 verknr.: 231204BREKK41 landnr.: L167210


**AÐALTEIKNING**

efni teikn.: Grunnmyndir lofts  
 hannað: IH teiknað: IH yfirfarið: IH  
 dags.: mkv.: teikn.nr.: útg.:

21.02.2024	1:50 / A2	<b>20.02</b>	
------------	-----------	--------------	--

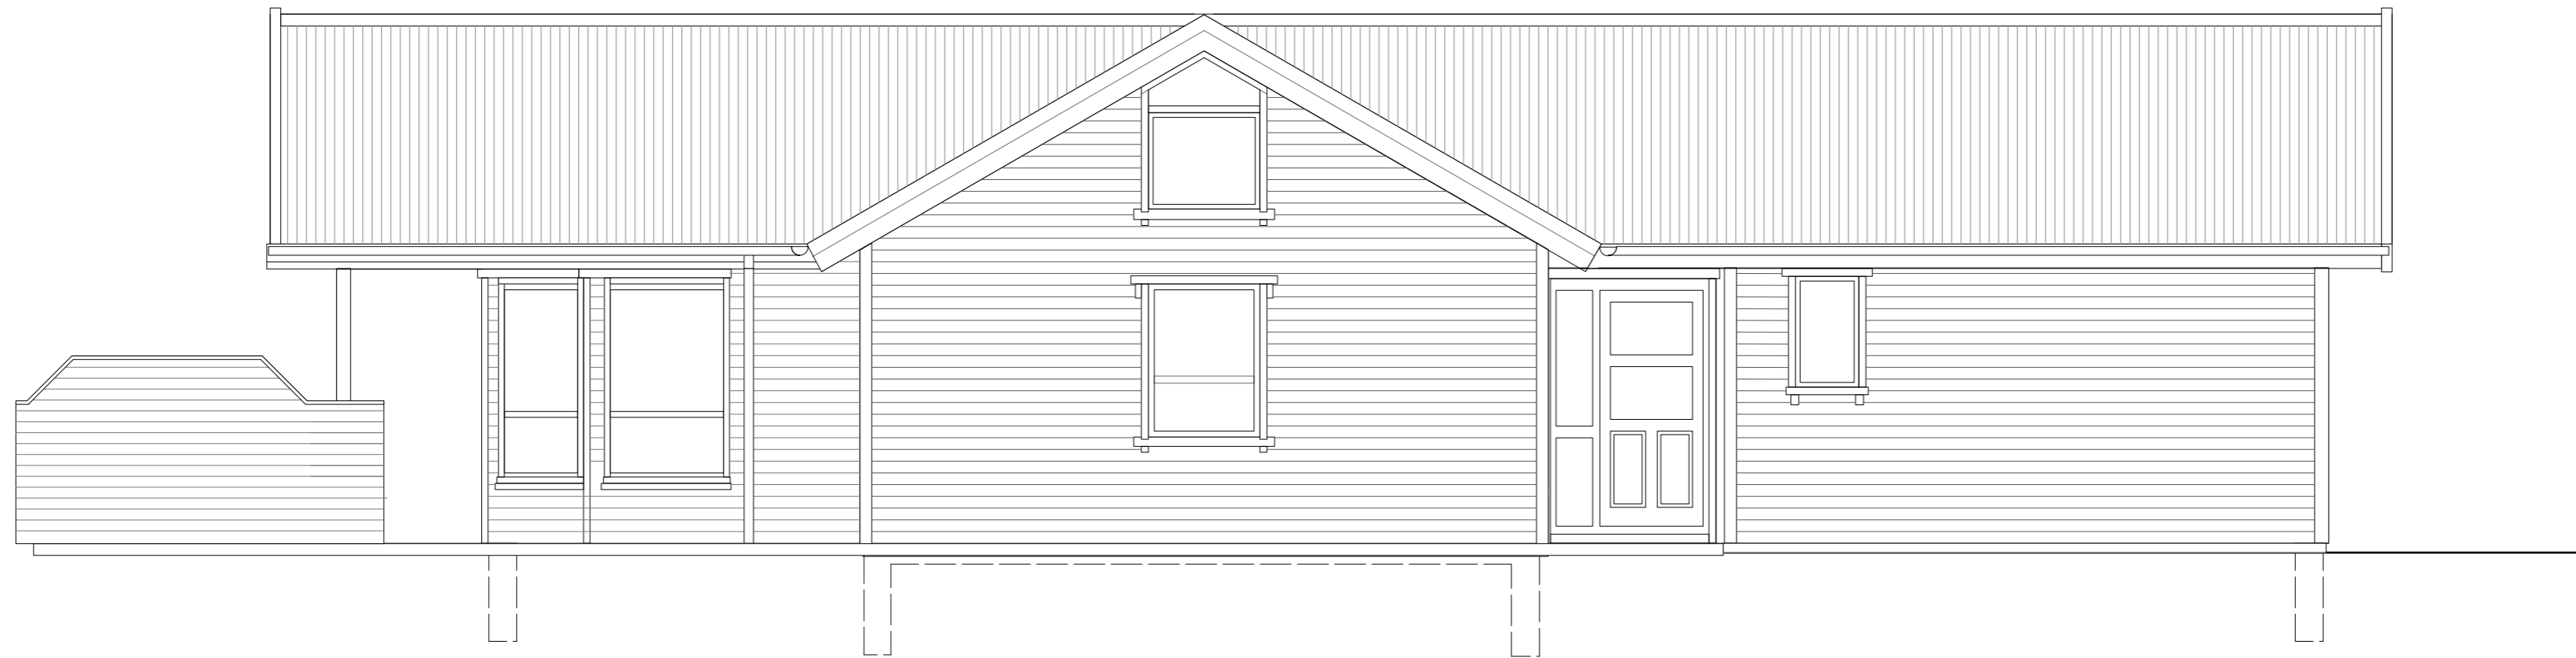

AUSTURHLIÐ

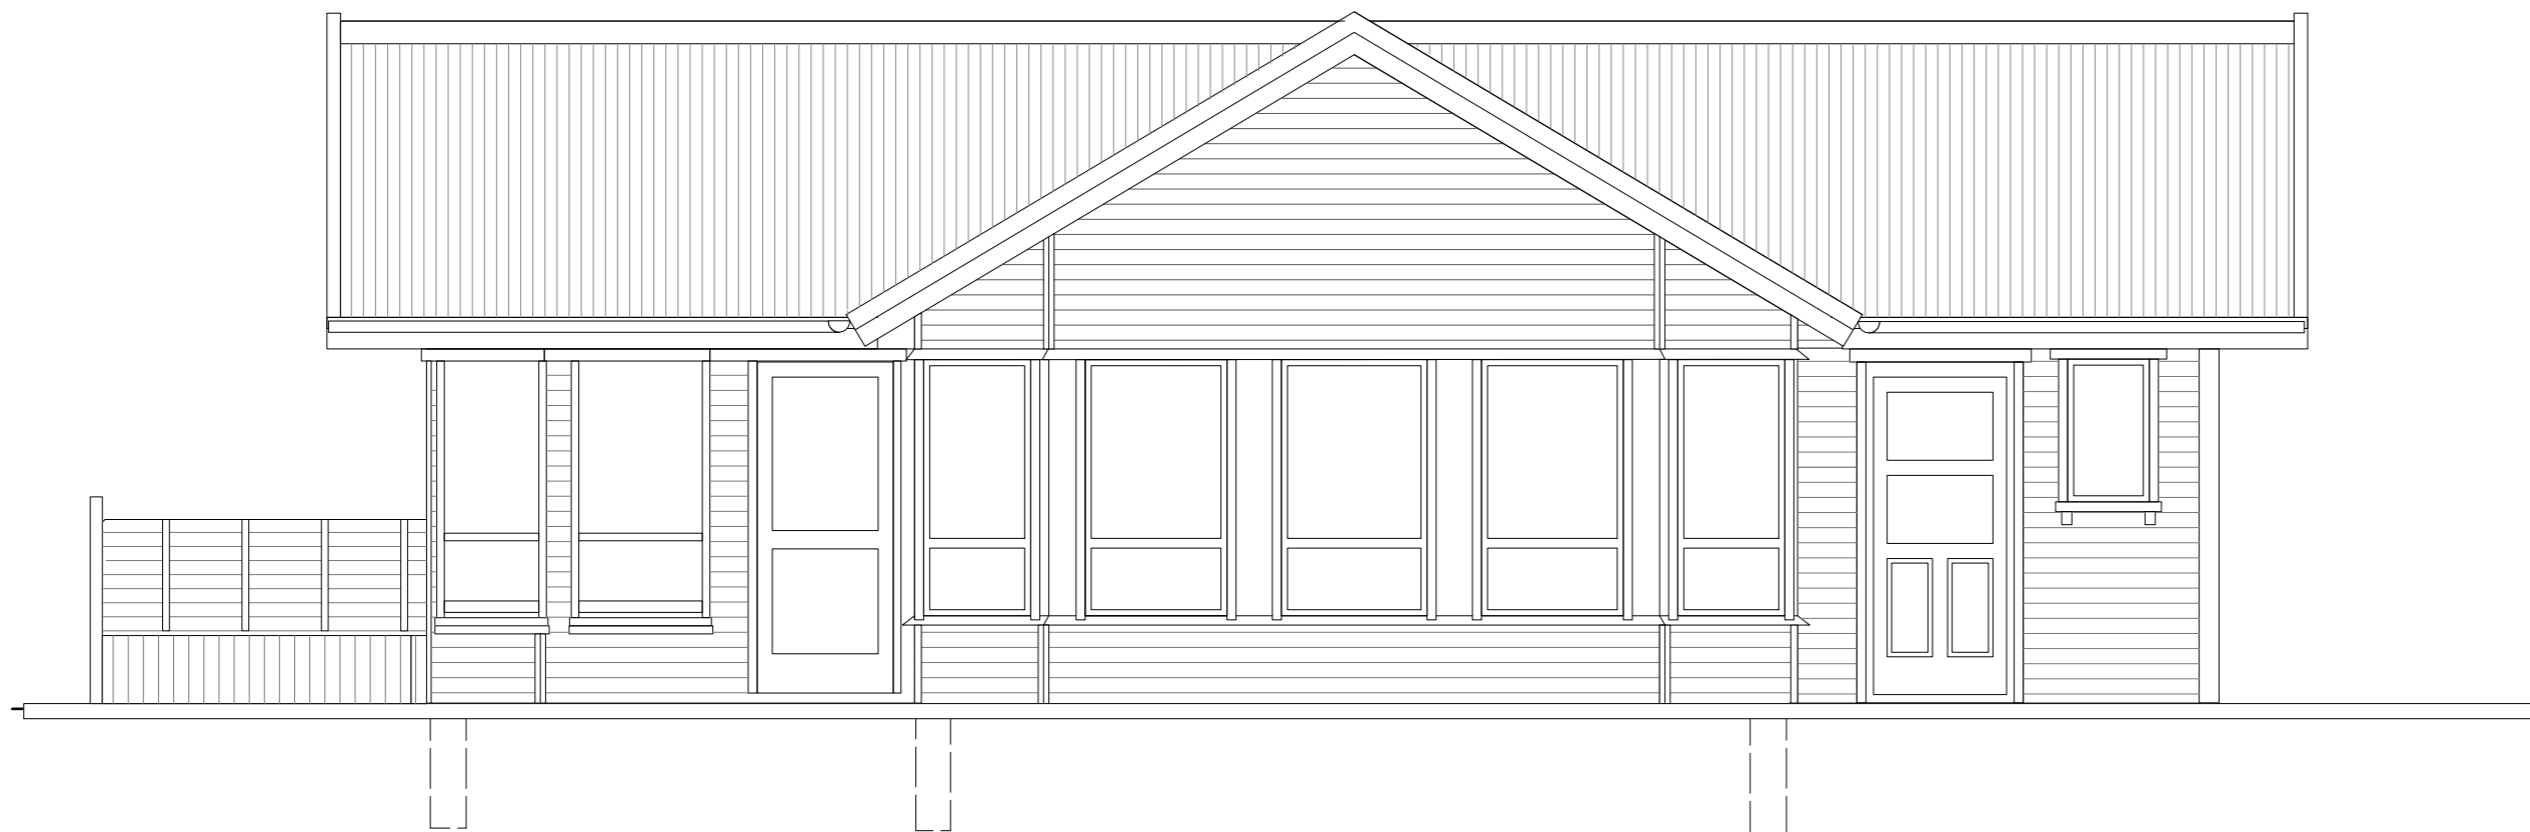

SUÐURHLIÐ

útg. dags. áb. y. lýsing

**Orlofshús BHM, Brekkuskógi, Bláskógabyggð**  
**Brekka lóð, hús nr. 41 matshlutanúmer 33**

verk: Endurskipulag innra skipulags staðgr.: 8721-1-25000010  
verknr.: 231204BREKK41 landnr.: L167210


**SÉRTEIKNING**

efni teikn.: Útlit austur og suður  
hannað: IH teiknað: IH yfirfarið: IH  
dags.: mkv.: teikn.nr.: útg.:

21.02.2024	1:50 / A2	<b>20.03</b>	
------------	-----------	--------------	--



VESTURHLÍÐ

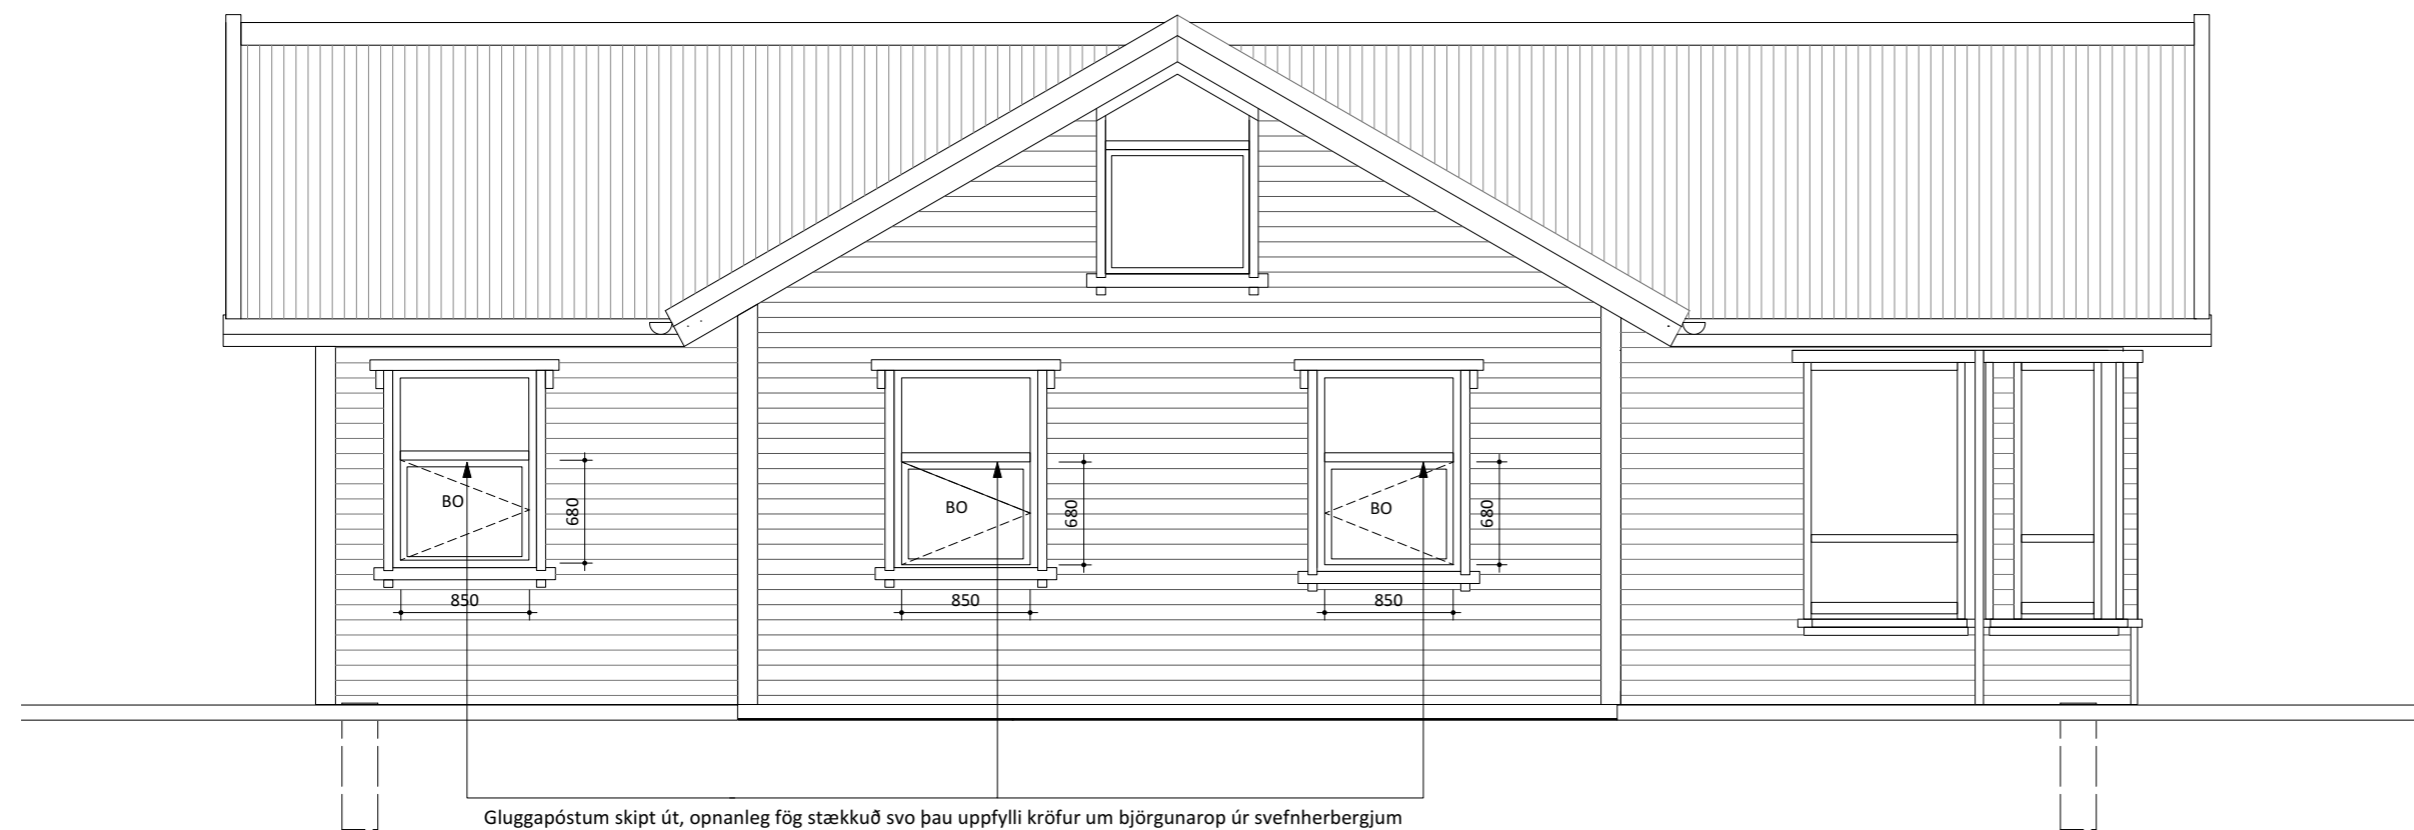

NORÐURHLÍÐ

útg. dags.      áb. y. lýsing


**Orlofshús BHM, Brekkuskógi, Bláskógabyggð  
Brekka lóð, hús nr. 41 matshlutanúmer 33**

verk:      Endurskipulag innra skipulags      staðgr.: 8721-1-25000010  
verknr.: 231204BREKK41      landnr.: L167210


**SÉRTEIKNING**

efni teikn.:      Útlit vestur og norður  
hannað:      IH teiknað:      IH yfirfarið:      IH  
dags.:      mkv.:      teikn.nr.:      útg.:


21.02.2024	1:50 / A2	<b>20.04</b>	
------------	-----------	--------------	--

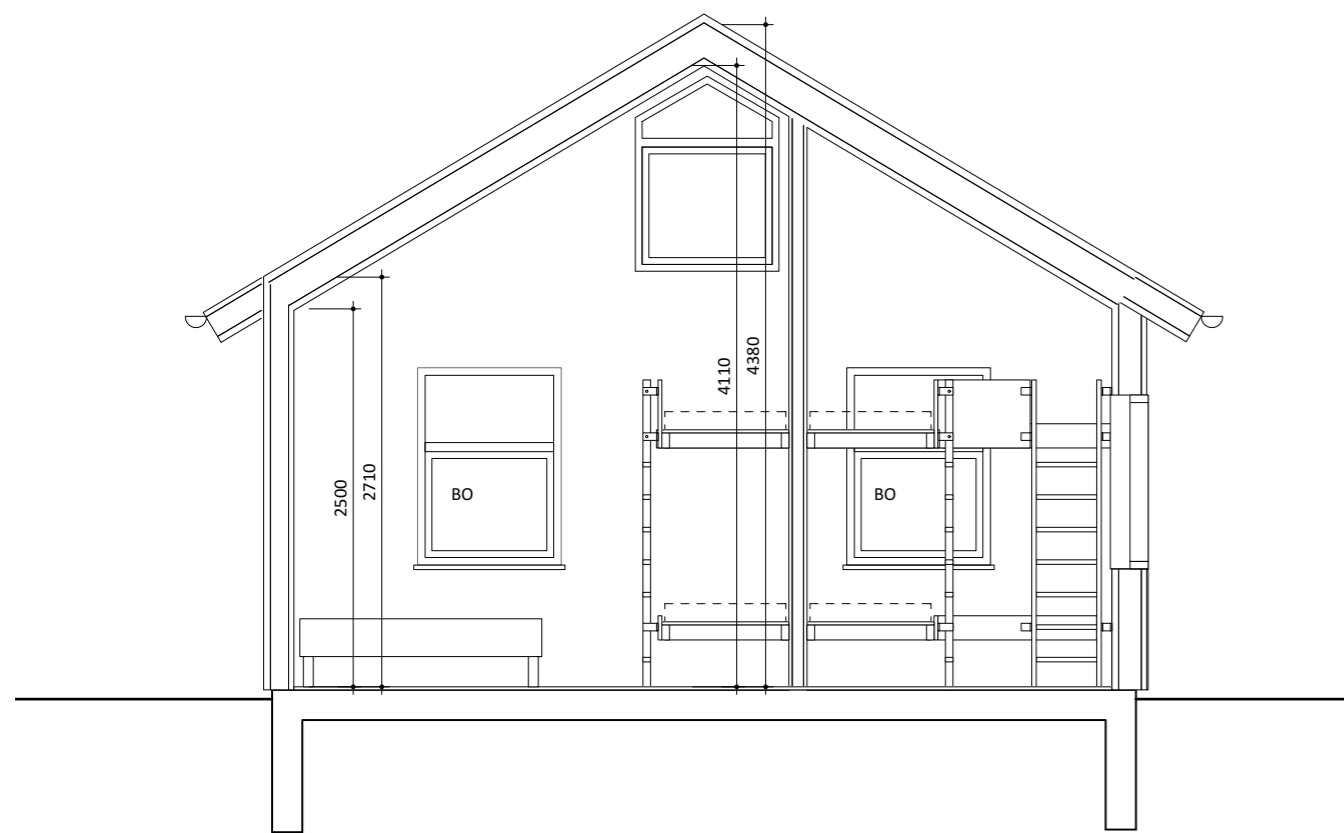

SNEIÐING A\_A

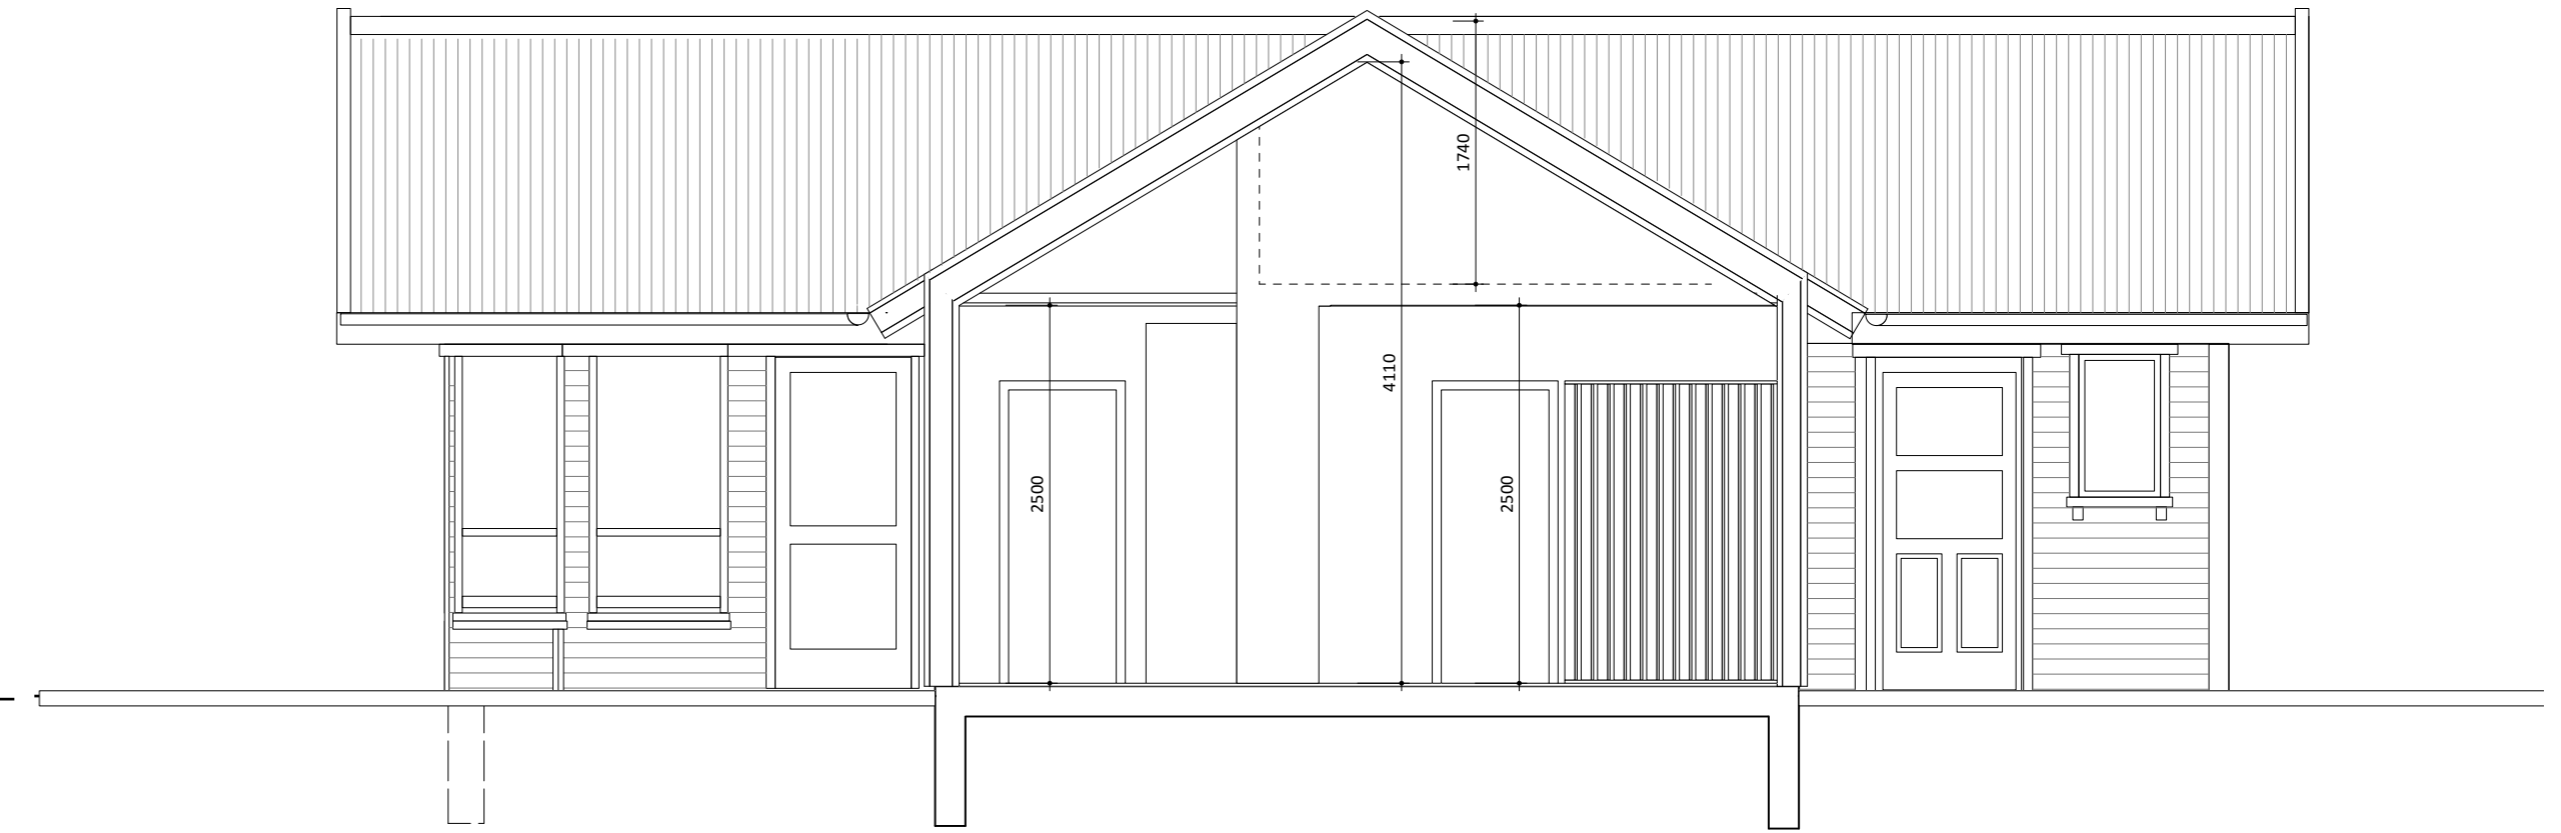

SNEIÐING C\_C

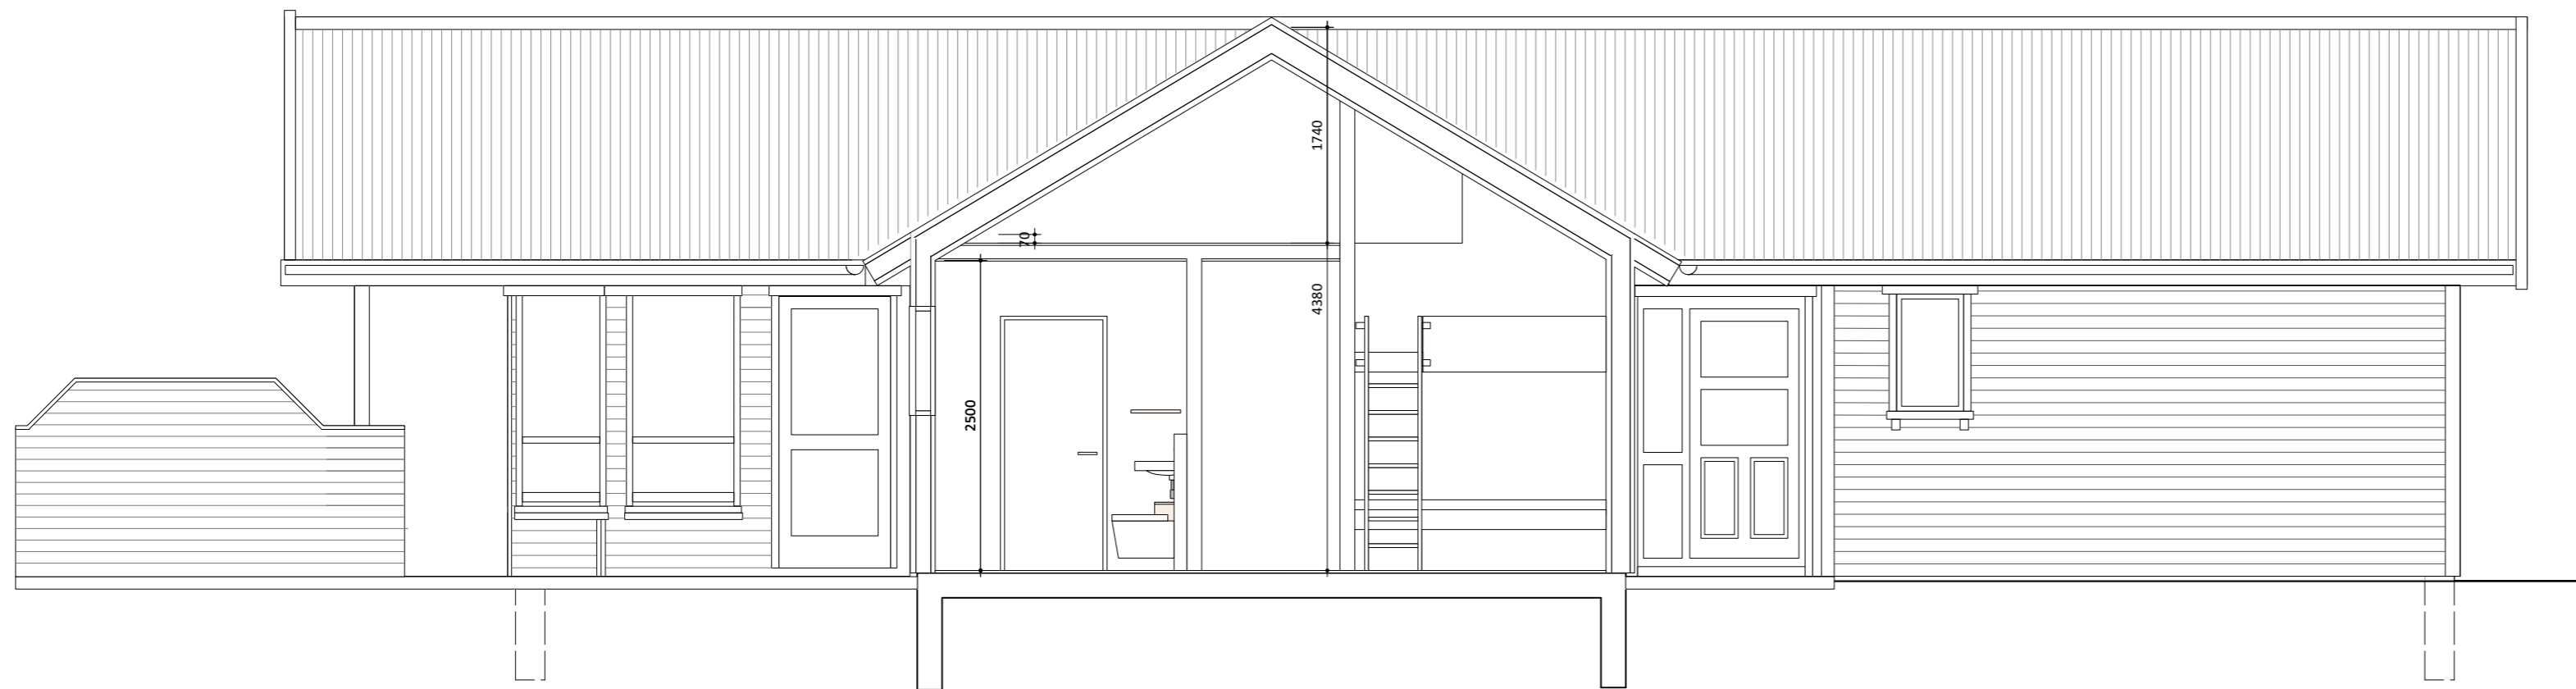

SNEIÐING B\_B

útg. dags. áb. y. lýsing

**Orlofshús BHM, Brekkuskógi, Bláskógabyggð  
Brekkalóð, hús nr. 41 matshlutanúmer 33**

verk: Endurskipulag innra skipulags staðgr.: 8721-1-25000010  
verknr.: 231204BREKK41 landnr.: L167210

**SÉRTEIKNING**

efni teikn.: Sneiðingar  
hannað: IH teiknað: IH yfirfarið:  
dags.: mkv.: teikn.nr.: útg.:

21.02.2024	1:50 / A2	<b>20.05</b>	
------------	-----------	--------------	--