




Snið A-A
mkv: 1 : 100

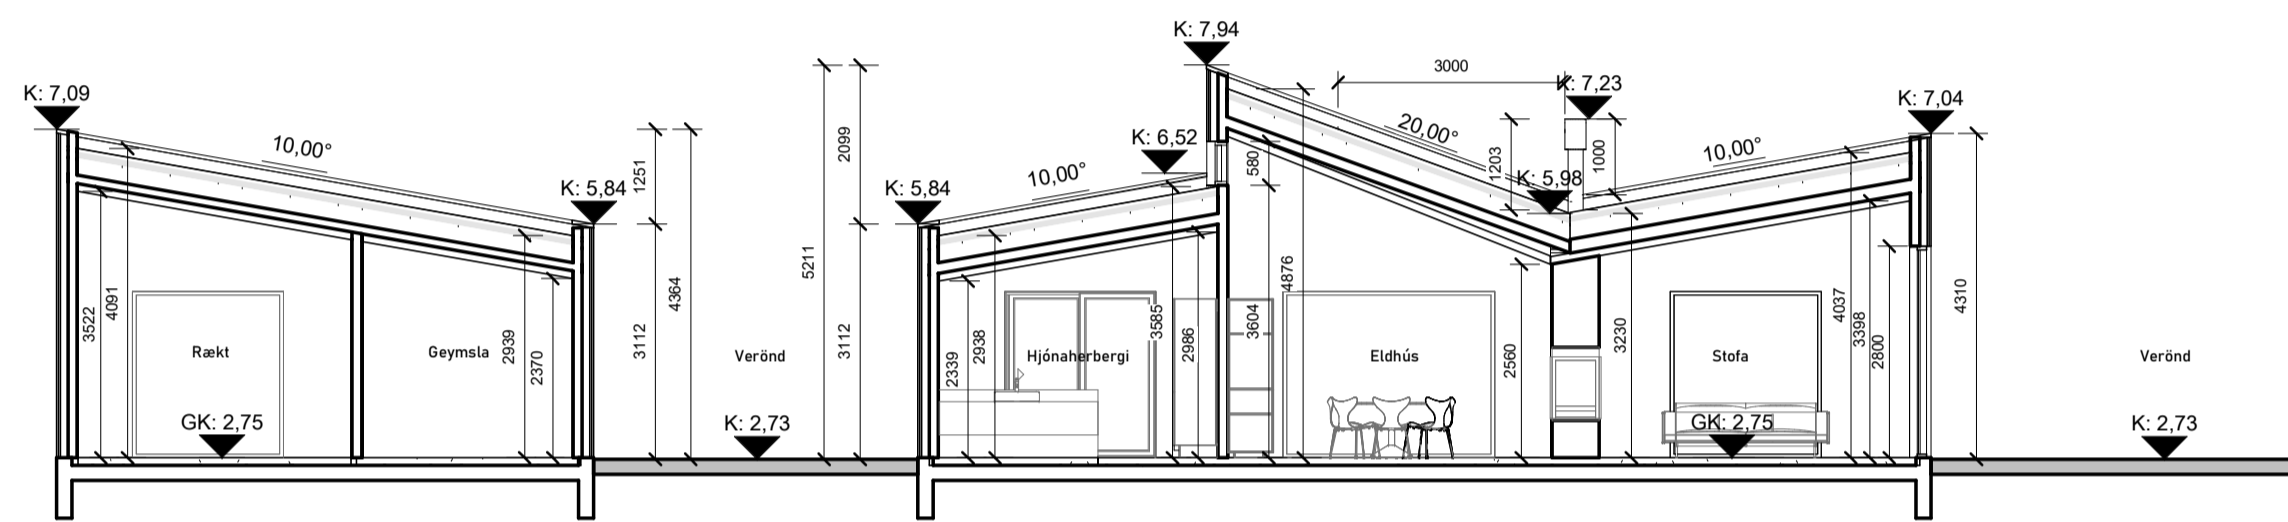

Snið B-B
mkv: 1 : 100

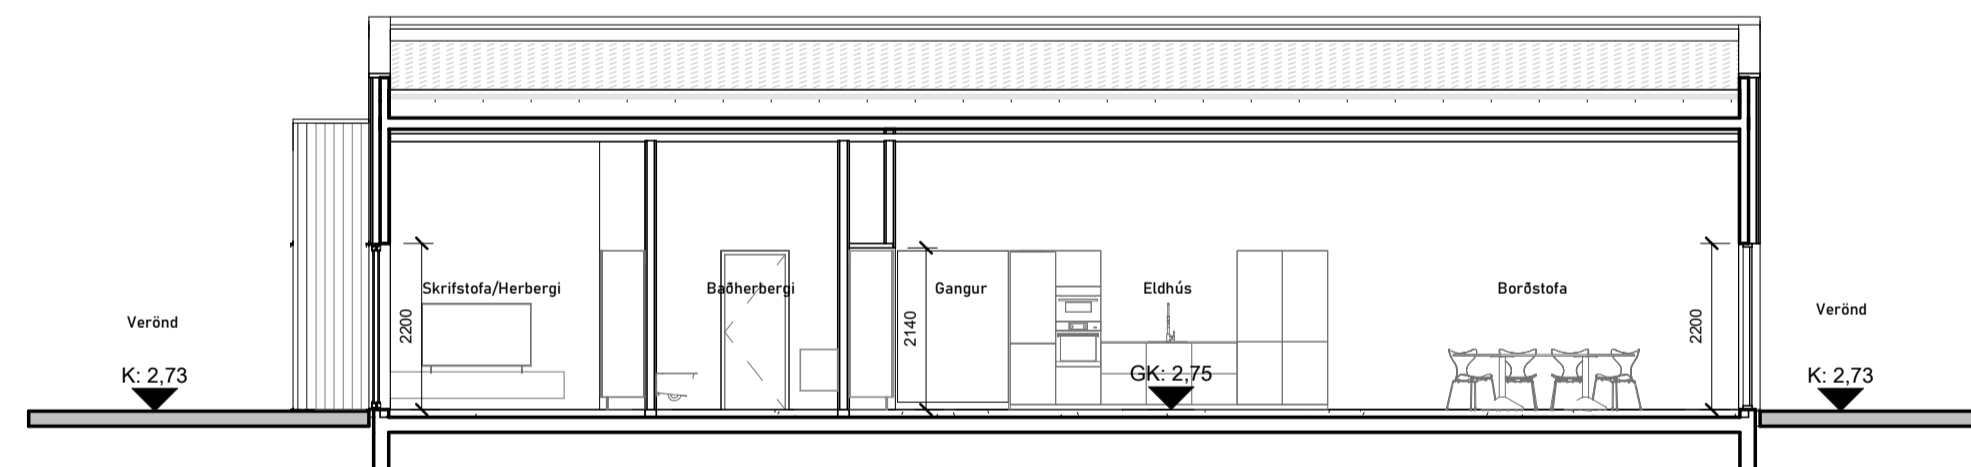


Snið C-C
mkv: 1 : 100

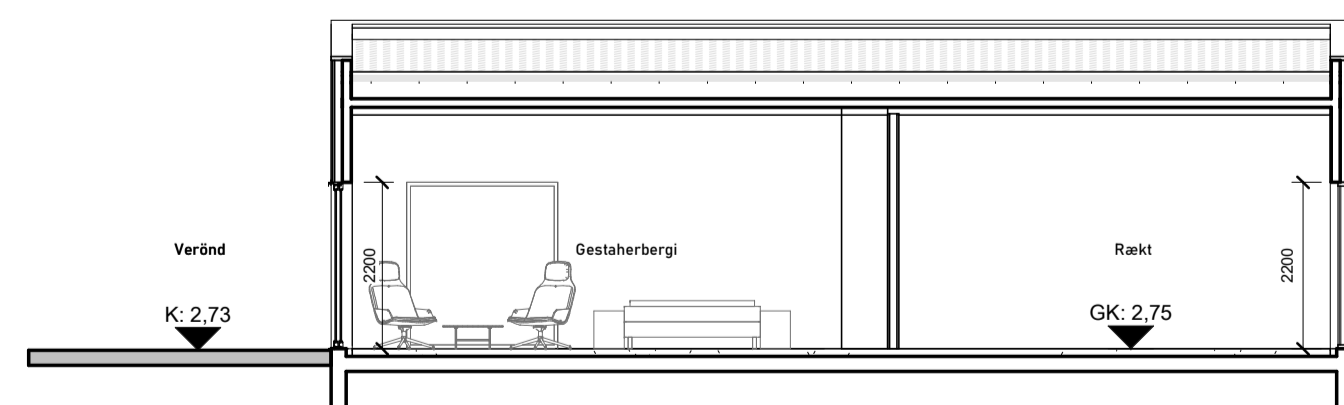


Snið D-D
mkv: 1 : 100

Útg.	Dags.	Skýring	Br.af.
HJARK			
Verkegund	Nýbygging		
Verkefni	Fristundahúsi		
Heimilisfang	Bringur 23		
Teikning	Aðaluppdráttur		
	Snið		
Mkv.	1 : 100		
Dags.	14.10.2022		
Teiknað af:	VÖB/AKJ		
Hannað af:	Hulda Jónsdóttir		
Samþykkt:			
Hulda Jónsdóttir, arkitekt FAÍ		hulda@hjark.is / 8650649	
kt. 2811862219		www.hjark.is	
VerkNr.	TeiknNr.	Blaðastærð	Útgáfa
1040	A1.02.01	A1	

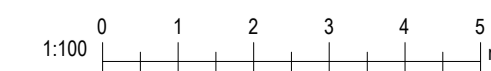


Ör áhrif og afrit tekiðna. Öf hafa eða heilt, er það samþykki höfundna. skv. ákvarðun höfundna.


Útprintun: 14.10.2022

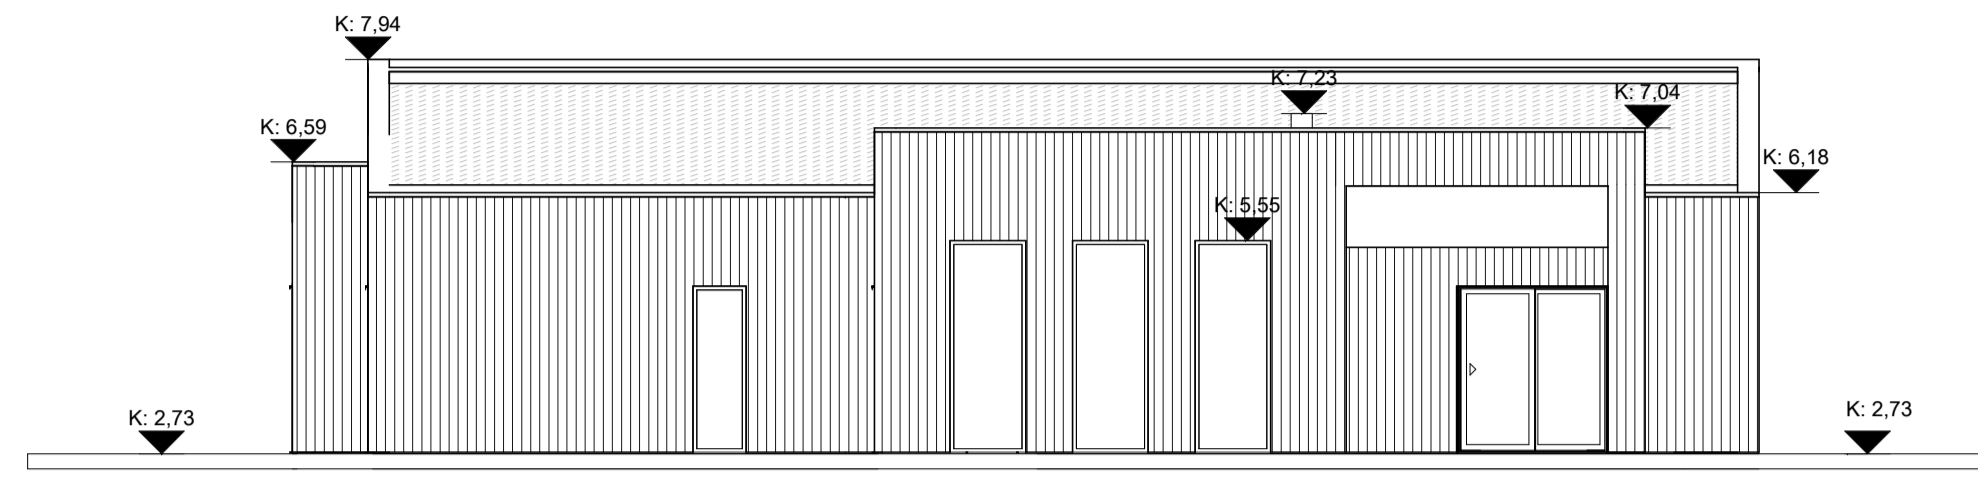


Austur
mkv: 1 : 100

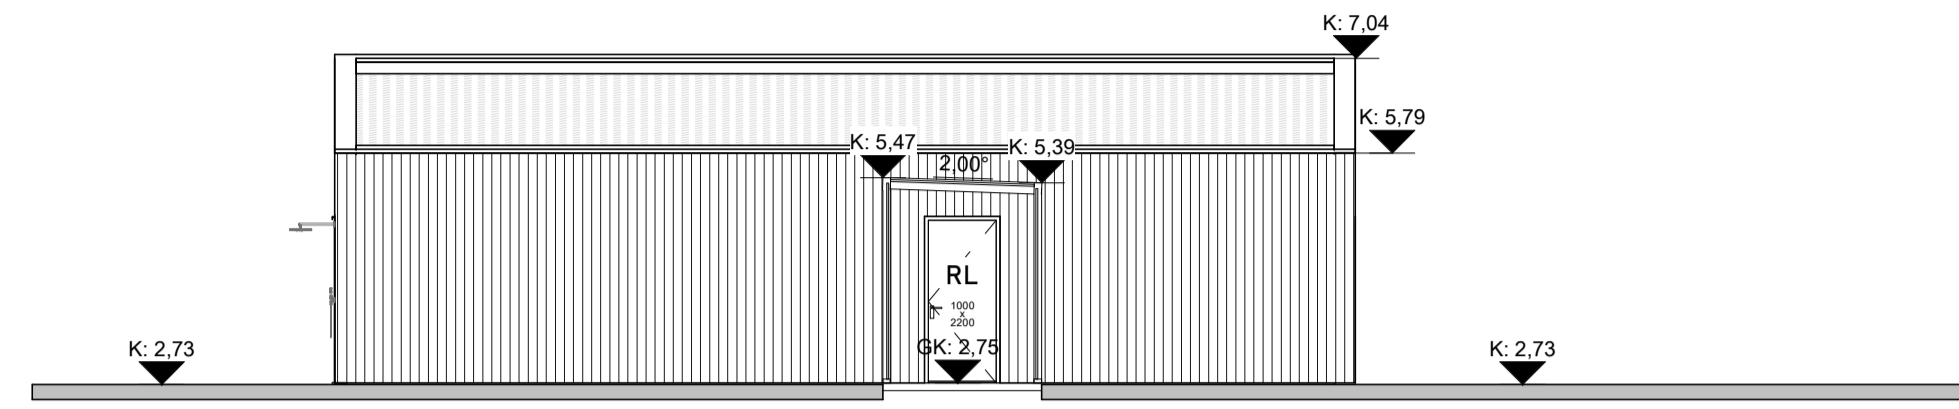


Austur 2
mkv: 1 : 100

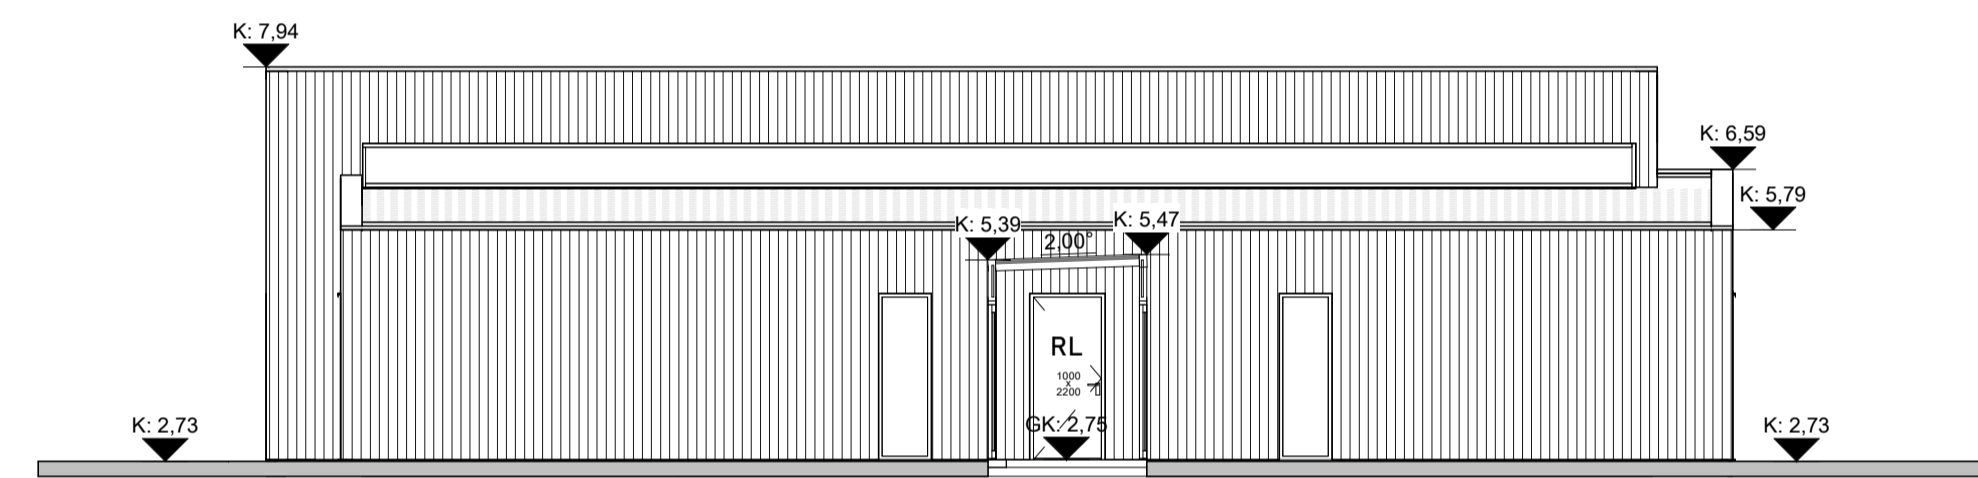


Vestur
mkv: 1 : 100

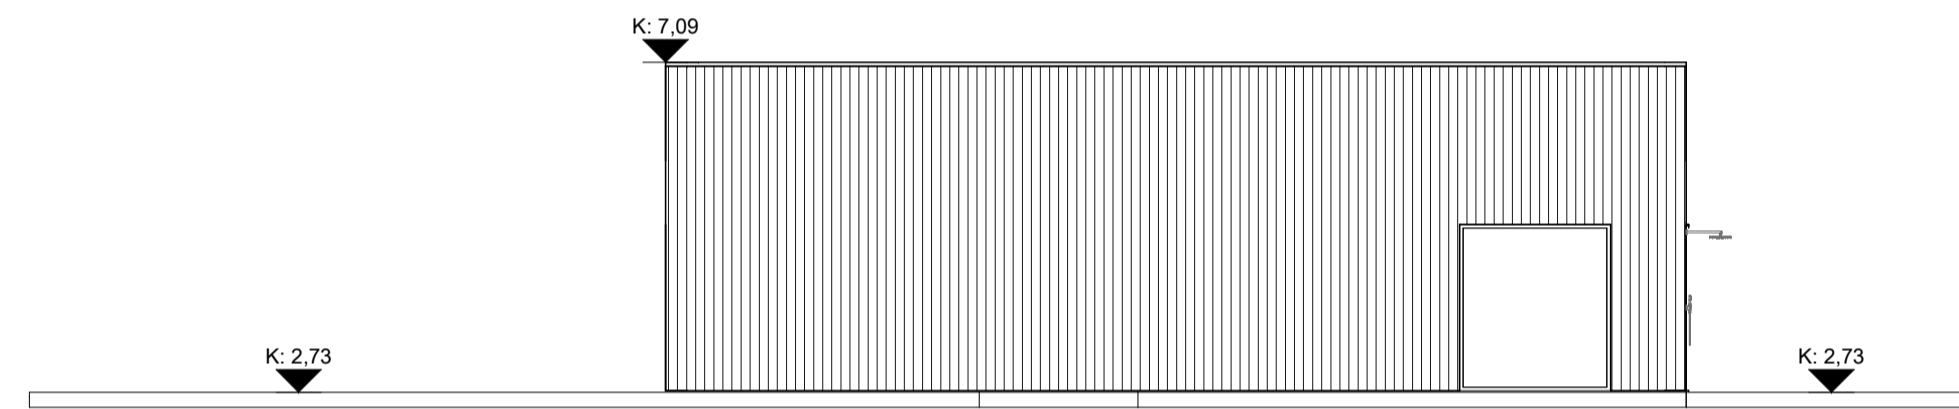

Vestur 2
mkv: 1 : 100

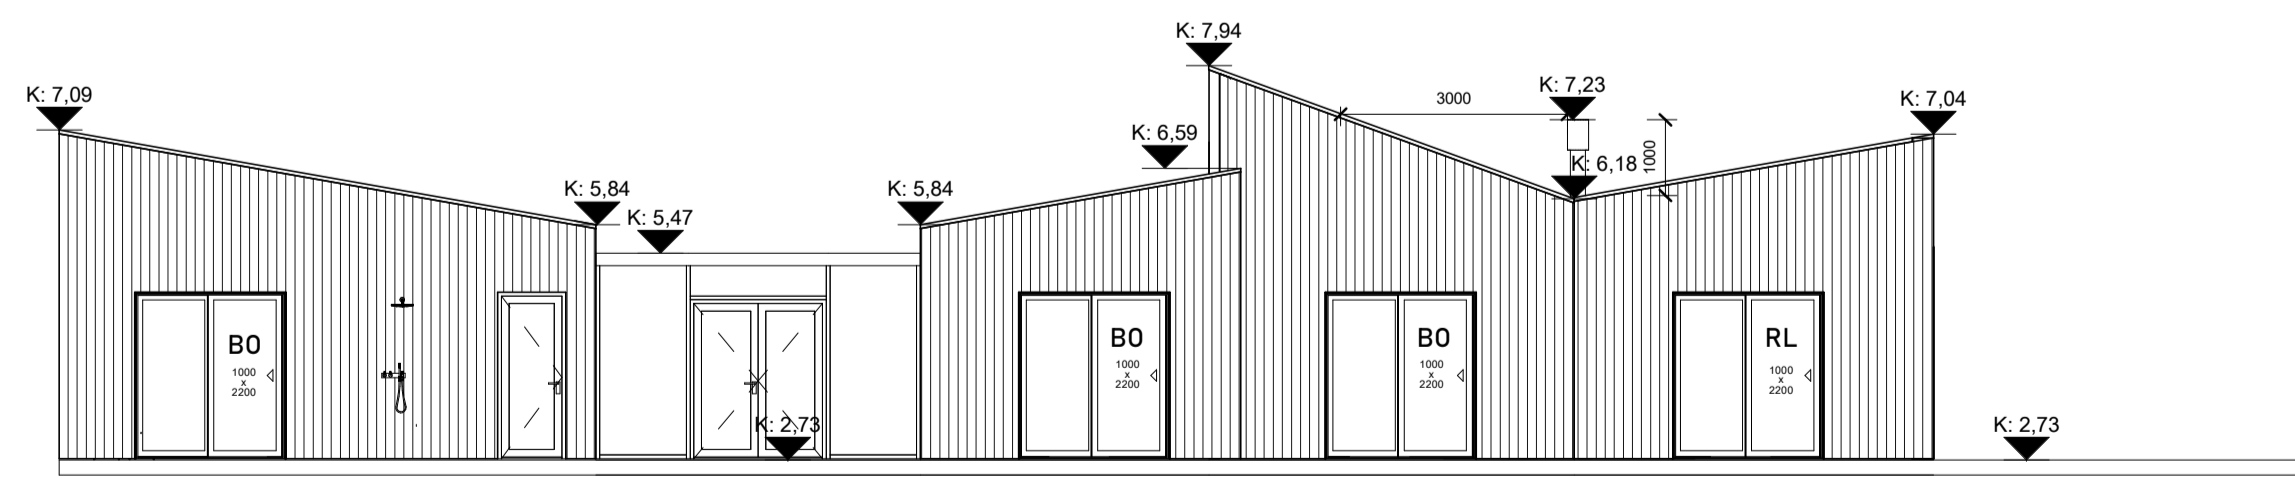

Suður
mkv: 1 : 100

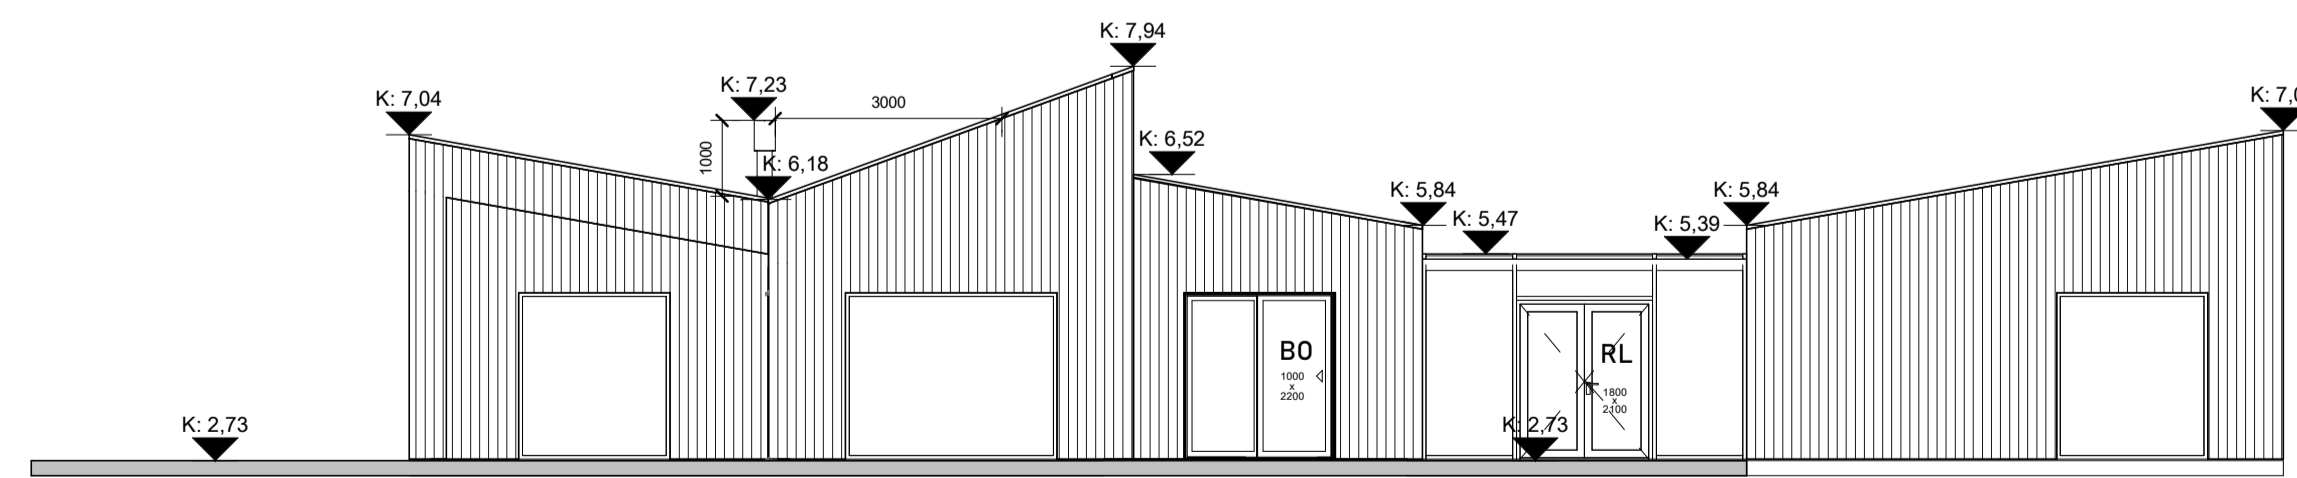

Norður
mkv: 1 : 100

Útg.	Dags.	Skýring	Br.af.
HJARK			
Verkegund	Nýbygging		
Verkefni	Fristundahús		
Heimilisfang	Bríngur 23		
Teikning	Aðaluppdráttur		
Mkv.	1 : 100		
Dags.	14.10.2022		
Teiknað af:	VÖB/AKJ		
Hannað af:	Hulda Jónsdóttir		
Samþykkt:			
Hulda Jónsdóttir, arkitekt FAÍ kt. 2811862219		hulda@hjark.is / 8650649 www.hjark.is	
VerknNr.	TeiknNr.	Blaðastærð	Útgáfa
1040	A1.03.01	A1	

