



ÚTG.	DAGS	SKYRINGAR	SAMB.
ÖLL AFRITUN TEKNINGAR, AD HLUTA EDA HEILD, ER HÁÐ SKRIFLEGU LEYFI HÖFUANDA.			
 <b>TENSIO</b> Höfðabakka 9, 110 Reykjavík, www.ke@tensio.is			
HEITI VERKS:			
<b>Bringur 23</b> <b>Drumboddsstaðir</b> <b>Bláskógabyggð</b>			
HEITI TEKNINGAR:			
Rafagnir			
Blandaðar lagdir			
Afstöðumynd og snið			
TEKNI-NR:	TEKNI-NR:	Endurlög:	Dagf. endurlög:
2044-01	E-1.110	-	-
HÁNNAD / TEKNAD / RYNT:		DAGSETNING FRUMÚTGÁFU:	
FbF		12.04.2023	
NAFN OG KT. SAMBYGGJANDA:			
Frank Þór Franksson kt. 220869-3349			
UNDIRSKRIFT SAMBYGGJANDA:			
NAFN OG KT. HÖNNUNARSTJÓRA:			
Hulda Jónsdóttir kt. 281186-2219			
UNDIRSKRIFT HÖNNUNARSTJÓRA:			

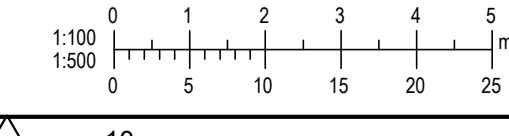


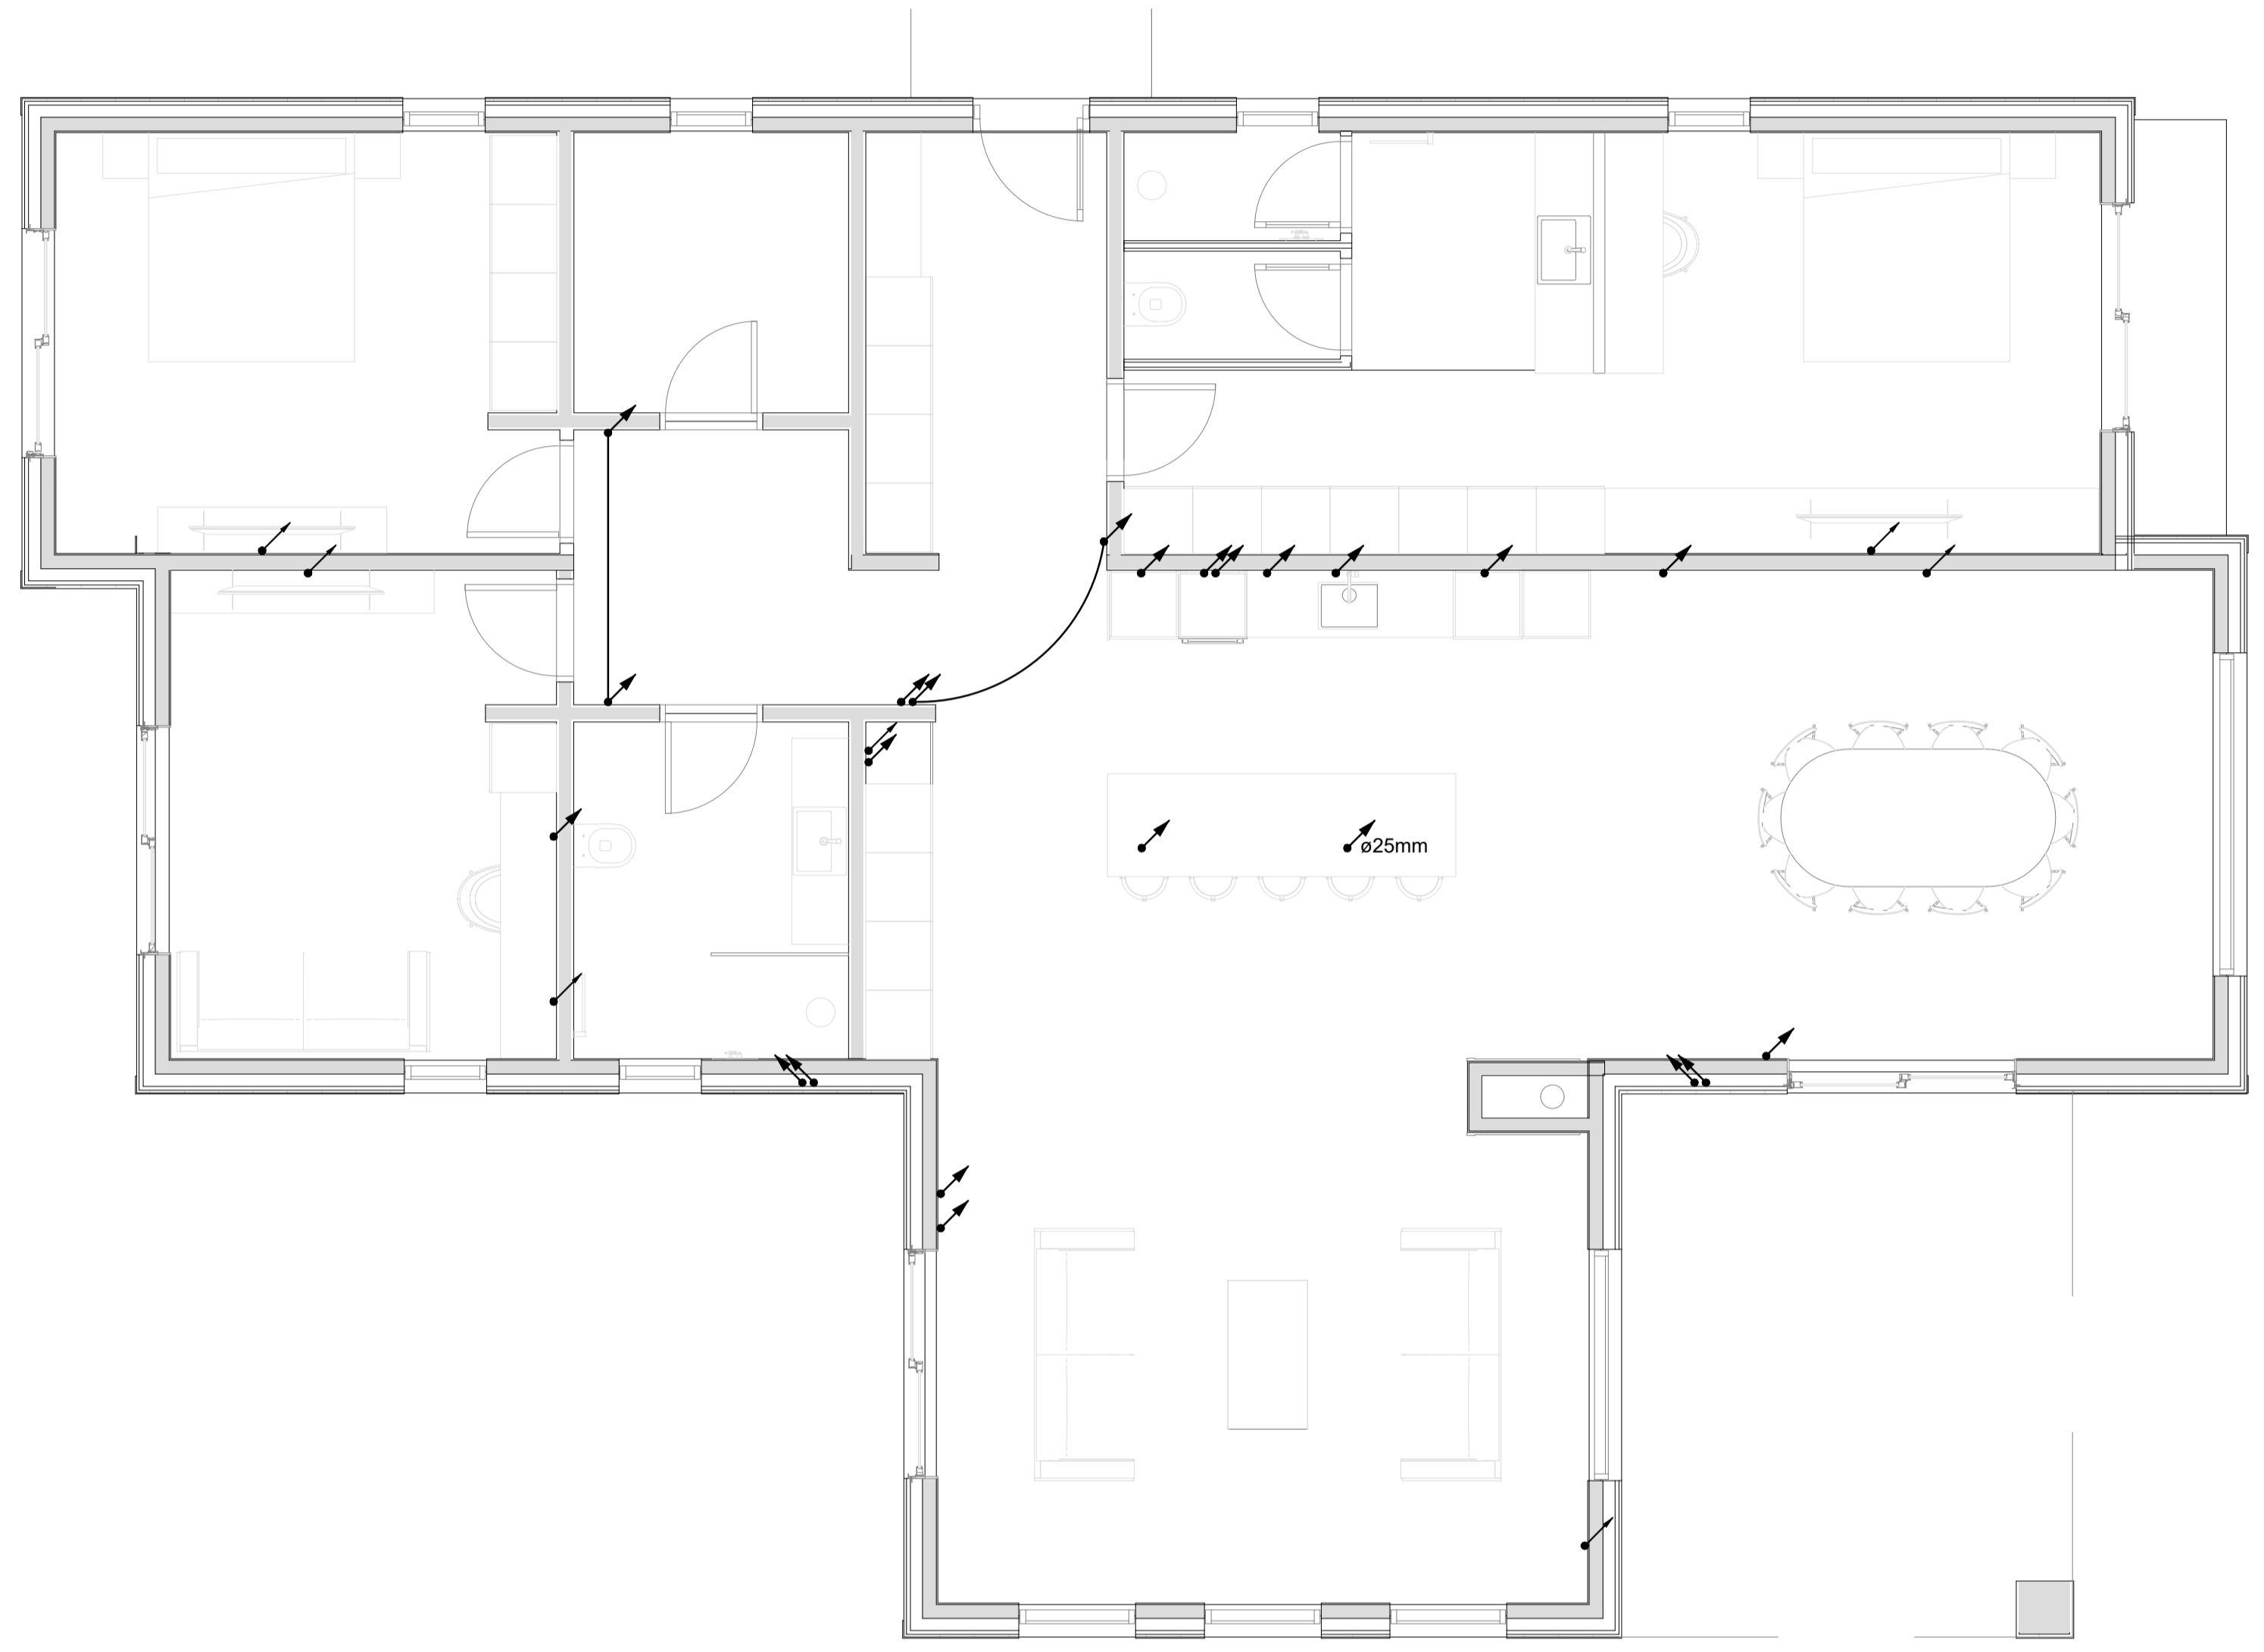

**Skýringar**


Pipur í gólfi séu ø20mm nema annað komi fram.  
Pipur séu lagðar frá vegg að rafmagnstöflu, nema þar sem pipa er teiknuð milli veggja.

- ↗ Pipa fari að lágsþennuhólf í rafmagnstöflu
- ↘ Pipa fari að smáþennuhólf í rafmagnstöflu
- ↖ Pipa að ljósum / tenglum utandyra fari að lágsþennuhólf í rafmagnstöflu

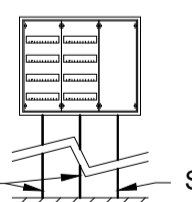


Lágsþennupípur Smáþennupípur

Lágsþennupípur liggja að lágsþennuhólf rafmagnstöflu og smáþennupípur liggja að smáþennuhólf. Pipur komi úr gólfi og að rafmagnstöflu, annað hvort í vegg eða í stökk undir töflu. Ganga skal tryggilega frá pípum og festa.

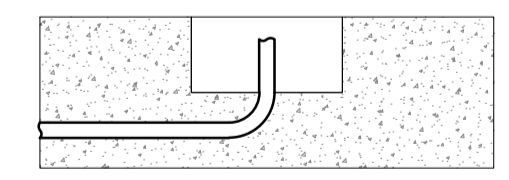

Úrtak í gólfi a.m.k. 10x10cm þar sem rör koma úr gólfi til að auðveldara sé að koma rörin á rétta stað í vegg.

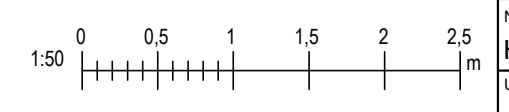

ÚTG	DAGS	SKÝRINGAR	SAMB
-----	------	-----------	------

ÖLL AFRITUN TEKNINGAR, AÐ HLUTA EDA HEILD, ER HÁÐ SKRIFLEGU LEYFI HÖFUNDNA.



Höfðabakka 9, 110 Reykjavík, www.ke@tensio.is

HEITI VERKS:  
**Bringur 23**  
**Drumboddsstaðir**  
**Bláskógabyggð**


HEITI TEKNINGAR:  
**Raflagnir**  
**Blandaðar lagnir**  
**Stofnlagin í plötu**

TEKNI-NR:	TEKNI-NR:	Endurlög:	Dagf. endurlög:
2044-01	E-1.120	-	-

HANNAÐ / TEKNAÐ / RYNT: **FÞF** DAGSETNING FRUMÚTGÁFU: 12.04.2023

NAFN OG KT. SAMBYKKJANDA:  
**Frank Þór Franksson ktl. 220869-3349**  
UNDIRSKRIFT SAMBYKKJANDA:

NAFN OG KT. HÖNNUNARSTJÓRA:  
**Hulda Jónsdóttir ktl. 281186-2219**  
UNDIRSKRIFT HÖNNUNARSTJÓRA:

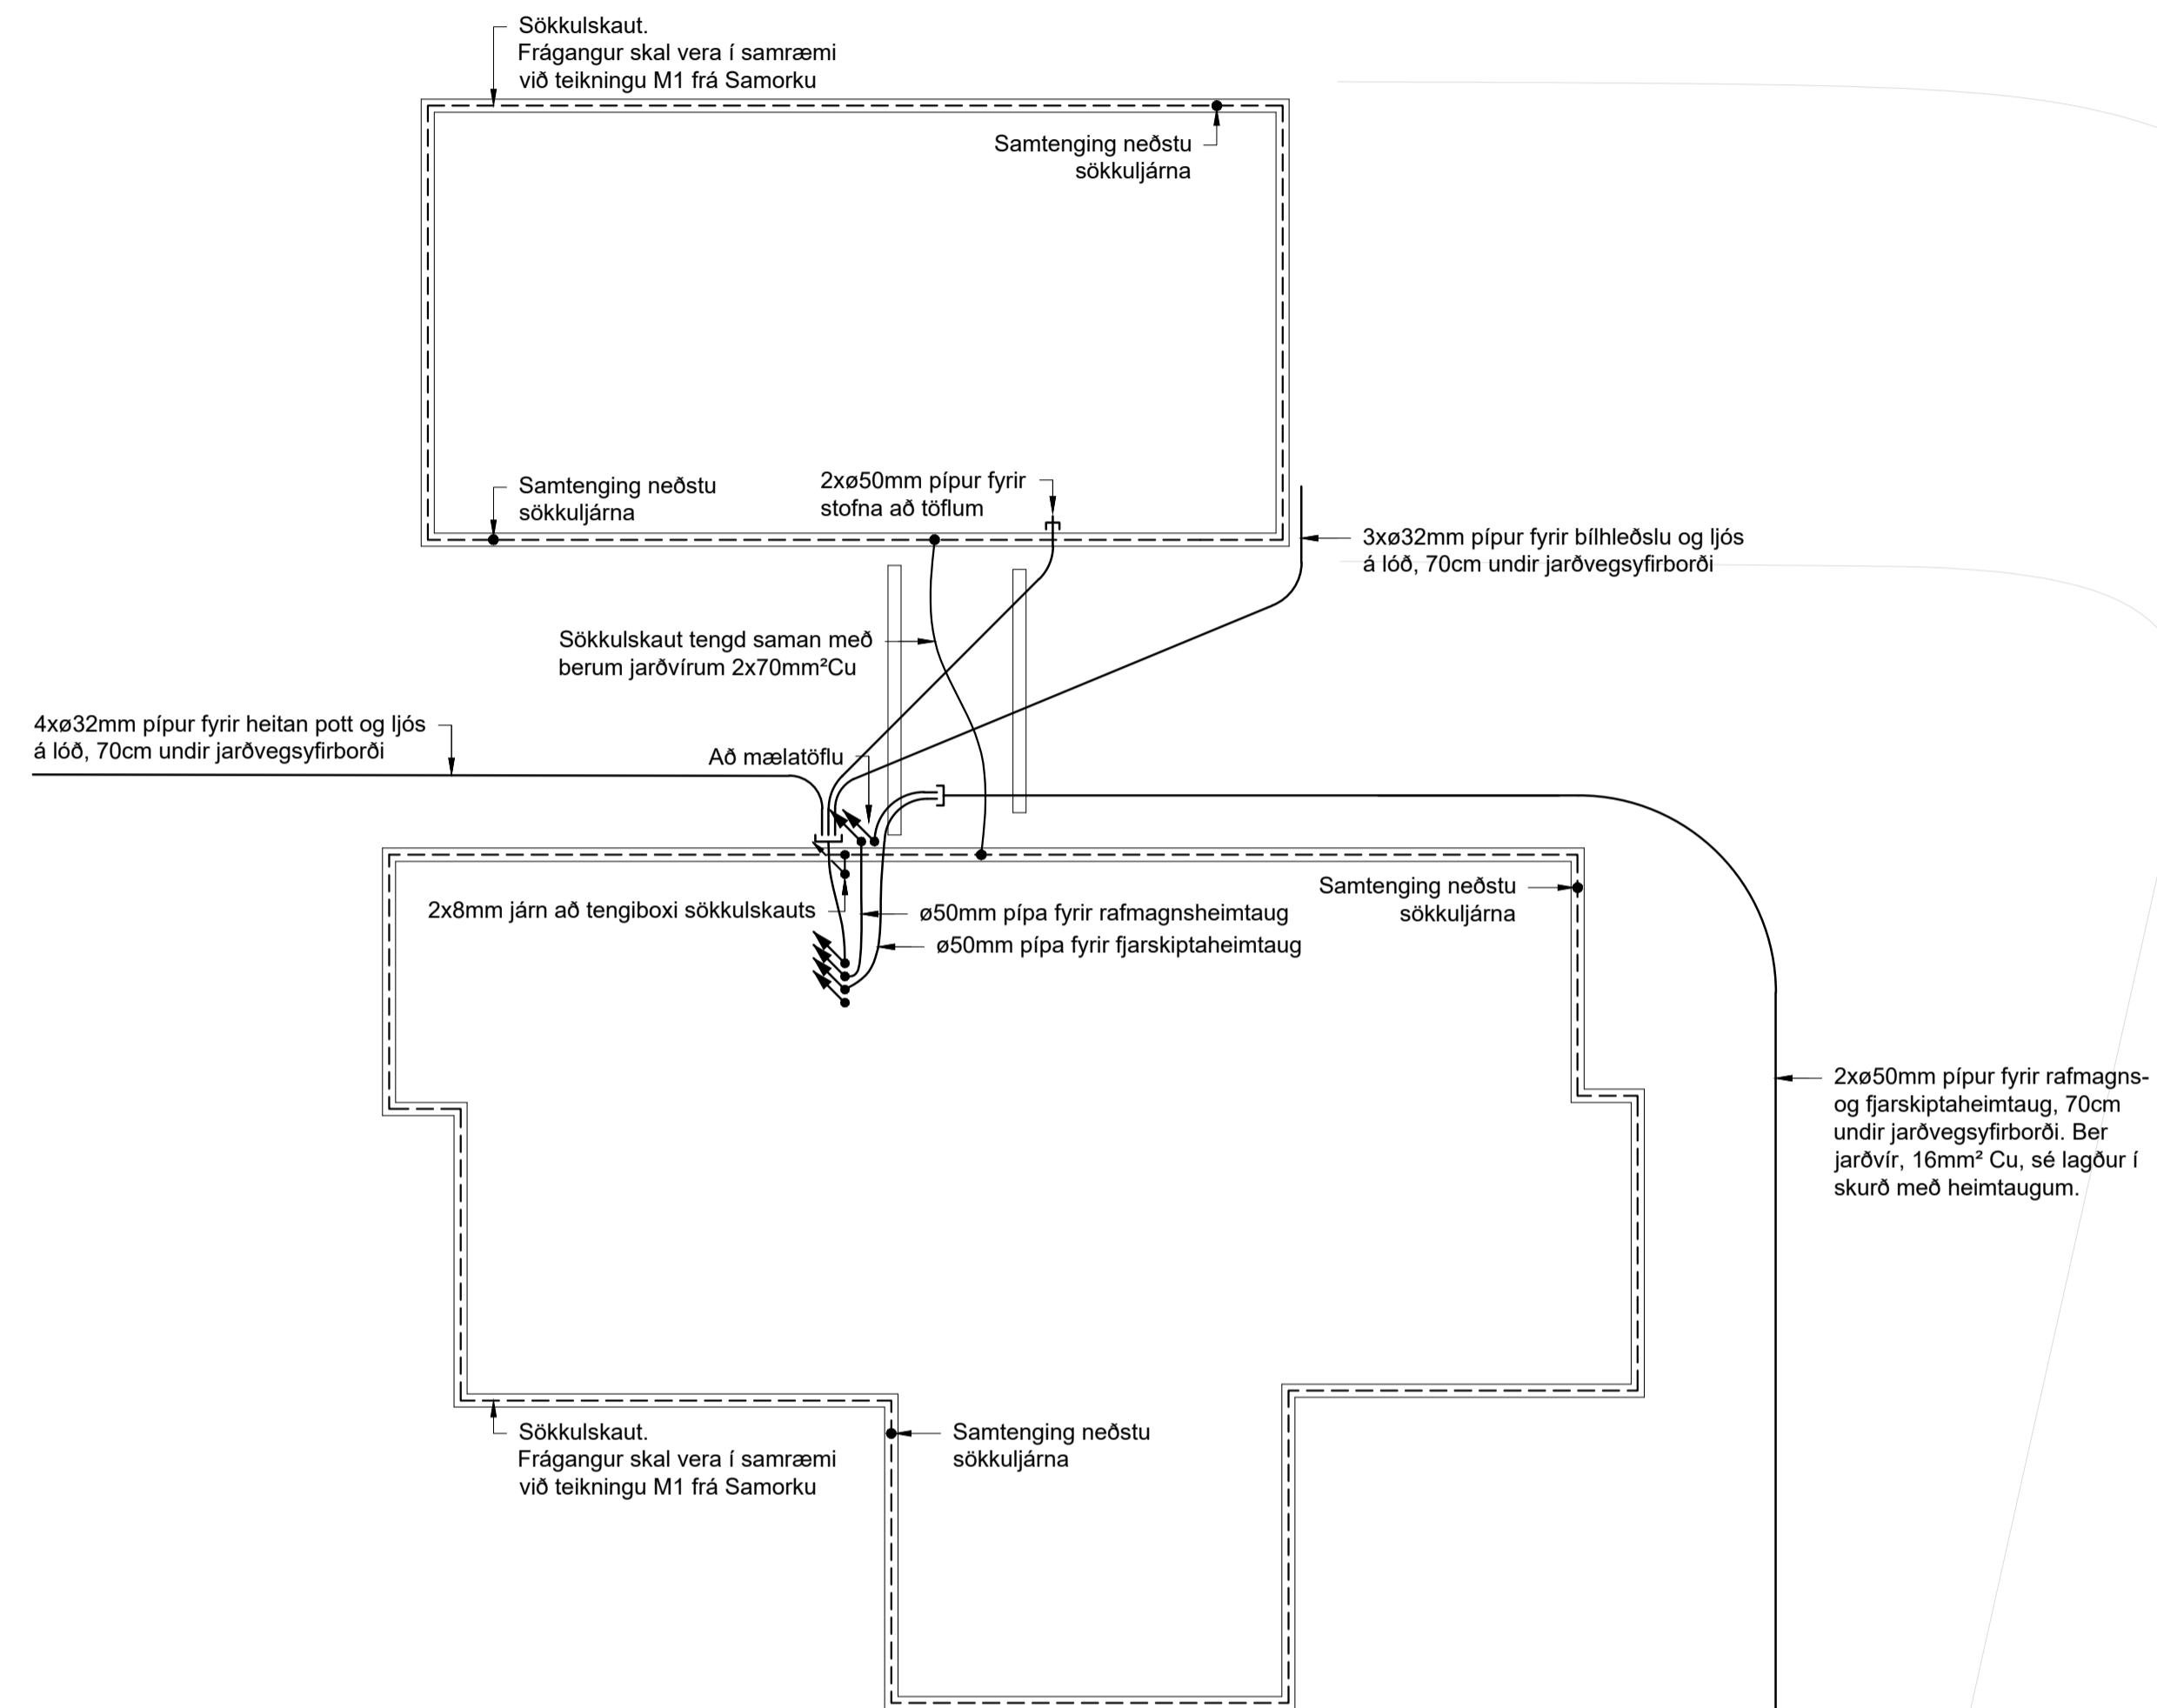

4x32mm pípur fyrir heitan pott og ljós á lóð, 70cm undir jarðvegsfirborði

Sökkulskaut tengd saman með berum jarðvírum 2x70mm<sup>2</sup>Cu

A0 mælatöflu


2x8mm járn að tengiboxi sökkulskauts

ø50mm pípa fyrir rafmagnsheimtaug

ø50mm pípa fyrir fjarskiptaheimtaug

2x50mm pípur fyrir rafmagns- og fjarskiptaheimtaug, 70cm undir jarðvegsfirborði. Ber jarðvír, 16mm<sup>2</sup> Cu, sé lagður í skurð með heimtaugum.


Heimtaugar séu í pípum eða lagðar í sand eftir því sem við á, þar sem hægt er að koma jarðvinnutækjum að, meðfram heimreið.

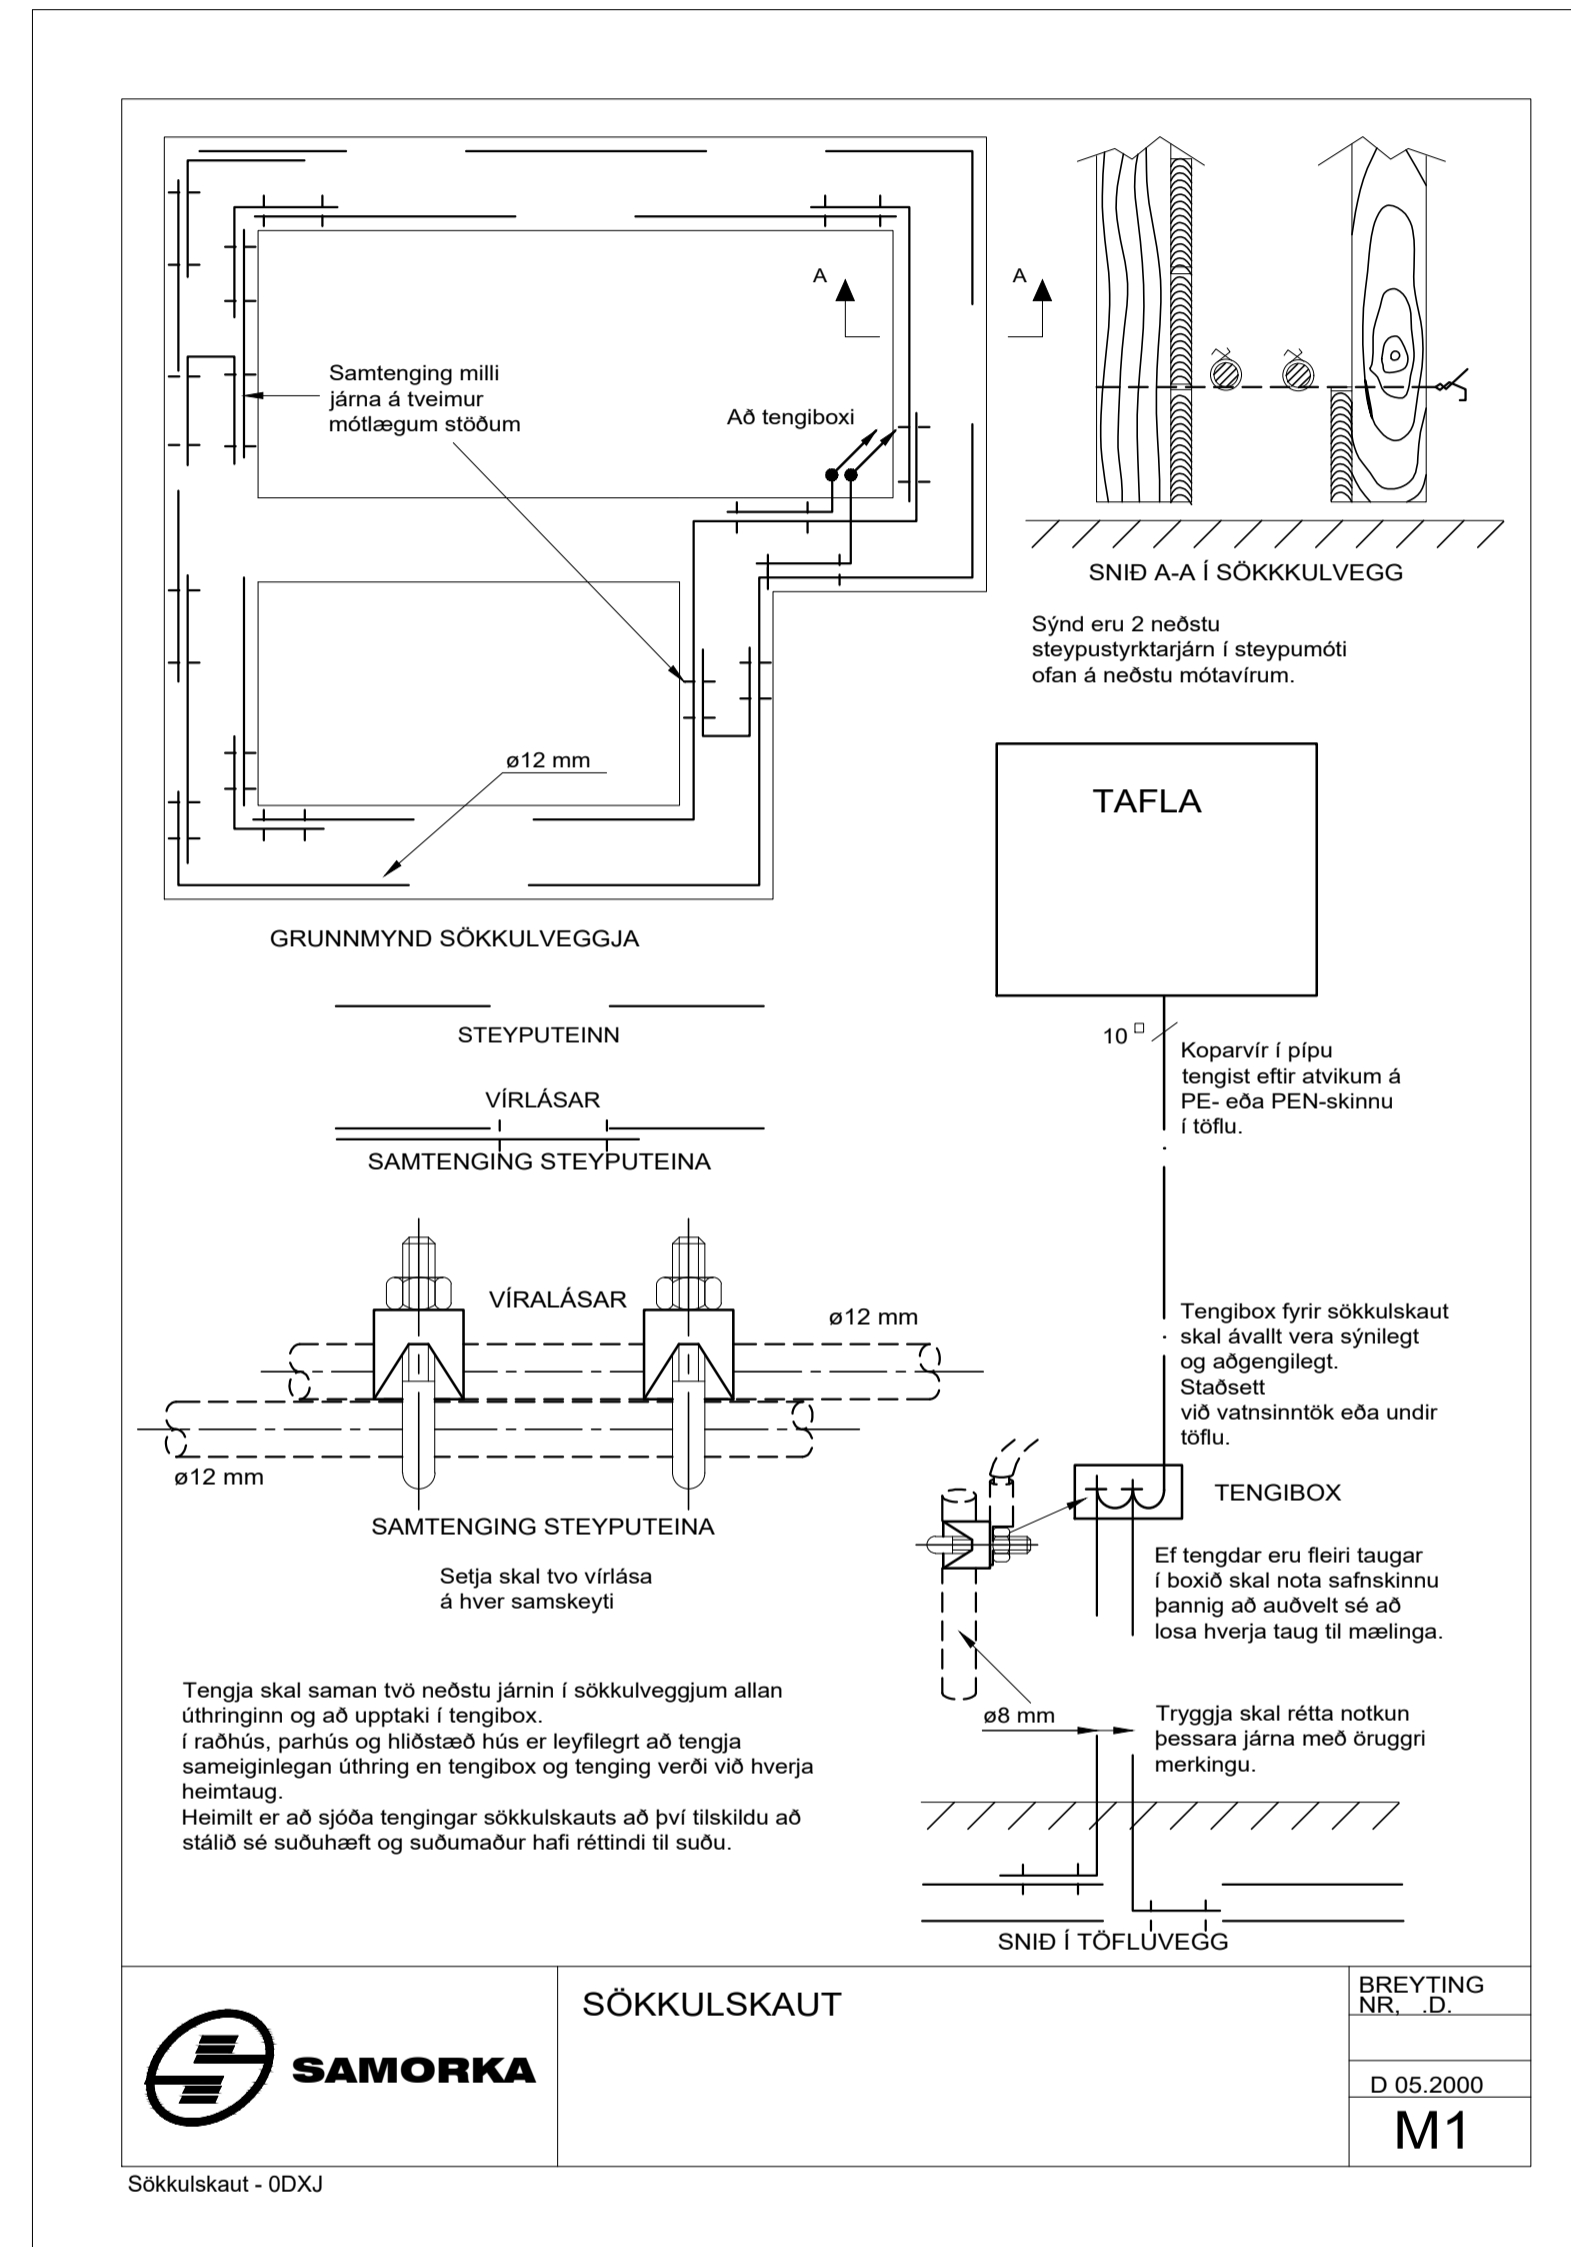

SÖKKULSKAUT

BREYTING NR. D.
D 05.2000
M1

Sökkulskaut - 0DXJ

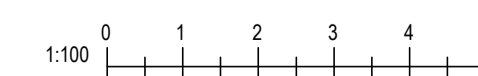

UTG	DAGS	SKYRINGAR	SAMB
ÖLL AFRITUN TEKNINGAR, AD HLUATA EDA HEILD, ER HÁÐ SKRIFLEGU LEYFI HÖFLUNDA.			
<p>Höfðabakka 9, 110 Reykjavík, www.ke@tensio.is</p>			
HEITI VERKS:			
<p><b>Bringur 23</b>  <b>Drumboddsstaðir</b>  <b>Bláskógabyggð</b></p>			
HEITI TEKNINGAR:			
Rafagnir			
Blandaðar lagdir			
Sökkulskaut			
TEKNI-NR.	TEKNI-NR.	Endurlög.	Dagi endurlög.
2044-01	E-1.010	-	-
HANNAÐ / TEKNAÐ / RYNT:	DAGSETNING FRUMUTGÁFU: 12.04.2023		
FÞF			
NAFN OG KT. SAMBYGGJANDA:			
Frank Þór Franksson kt. 220869-3349			
UNDIRSKRIFT SAMBYGGJANDA:			
NAFN OG KT. HÖNNUNARSTJÓRA:			
Hulda Jónsdóttir kt. 281186-2219			
UNDIRSKRIFT HÖNNUNARSTJÓRA:			

