

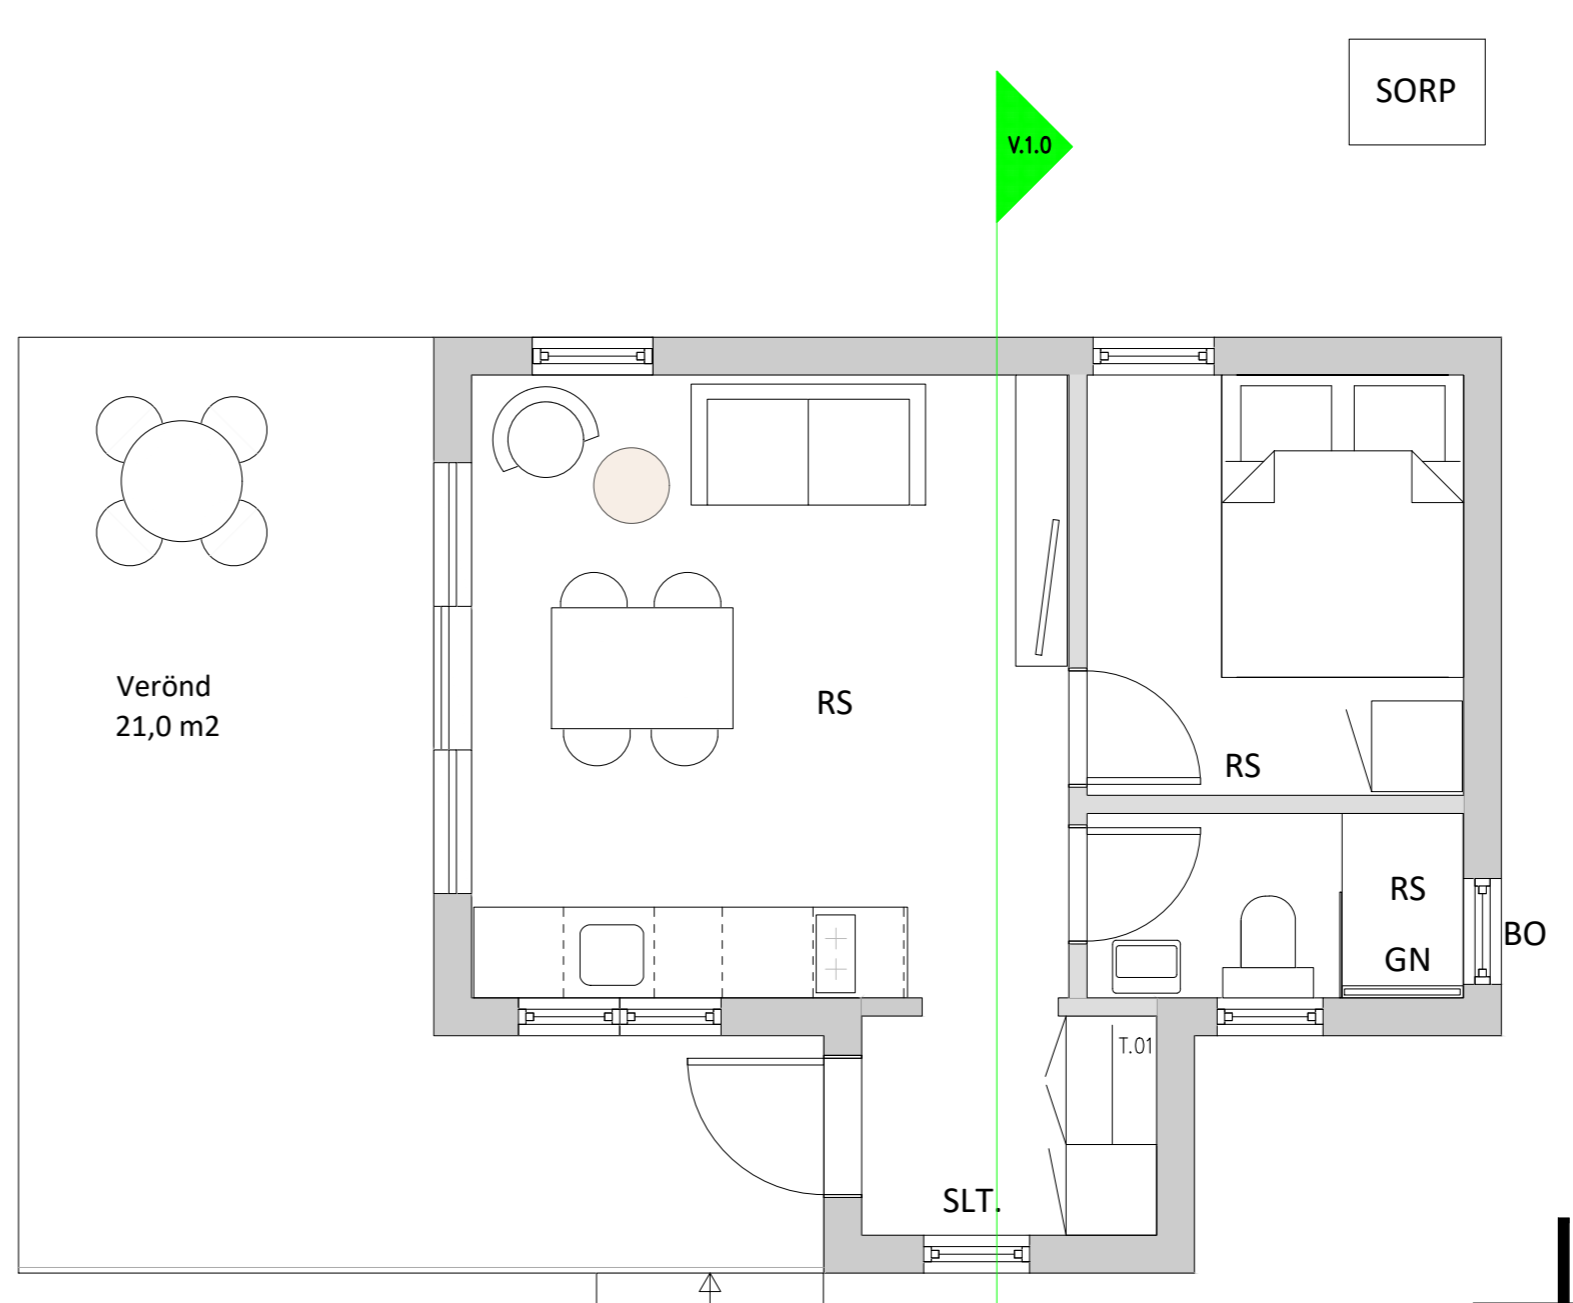


# RAFLAGNATEIKNING


## AUSTURBYGGÐ 26. GESTHÚS

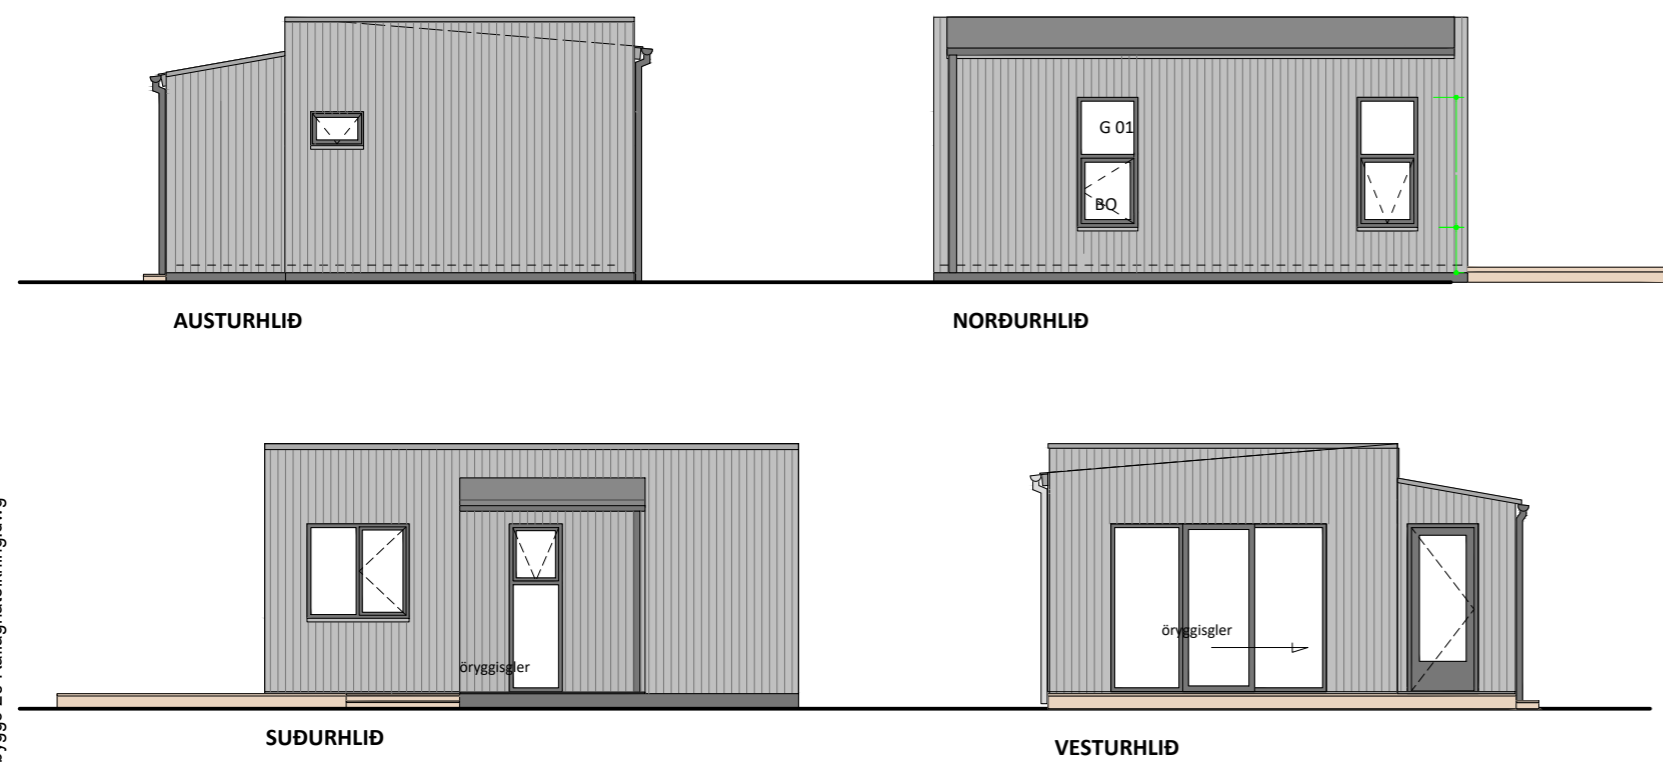

GRUNNMYND

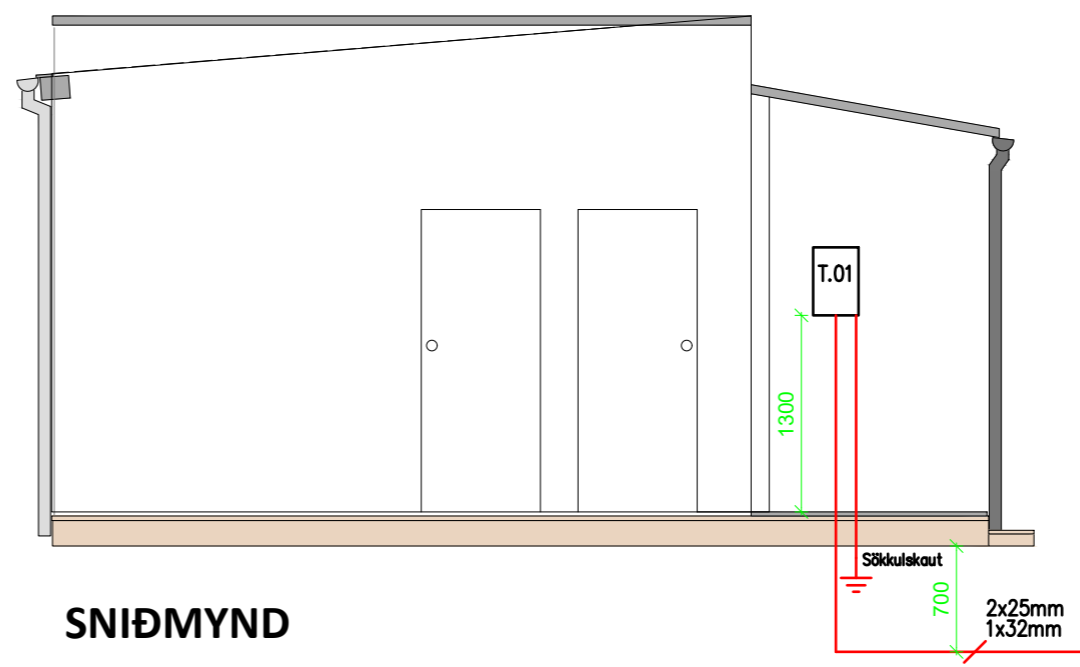

SNIDMYND

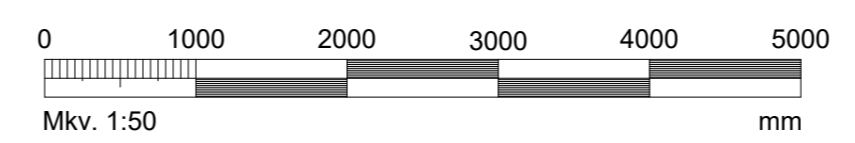

ADALHÖNNUÐUR  
ÚTG. DAGS. ÚTGÁFUFRILL HANNAÐ TEIKN. YFIRF.



GESTHÚS  
AUSTURBYGGÐ 26  
806  
SNIDMYND

TEIKNINÚMÉR	BLADSTÆRD	HANNAÐ:	JPJ
	A2	TEIKNAD:	VAS
		YFIRFARID:	JPJ

DAGS.	MELIKVARDI	ÚTGÁFA
10/05/23	####	A

SAMÞYKKT:  
Kennitala:


C:\Users\vikto\OneDrive\Desktop\RAFLAGNATEIKNINGAR\2023\Teikningar fyrir Jens Austurbyggð 26\raflagnateikning.dwg

## SKÝRINGAR TÁKNA

- Almenn rafögn
- Tengill
- Tengill, tvöfaldur
- Lofthjós, (kveiking a)
- Lofthjós
- Veggjós, (kveiking a)
- Almennur rofi
- Samrofi
- Jarðbinding
- Fjarskiptatengill

## ALMENNAR SKÝRINGAR

- HÆÐ MIÐAST VIÐ FULL FRÁGENGNUM GÓLFI UPP Í MIÐJA DÓS.
- PÍPUR Í LÁGSPENNULÖGNUM ERU 16mm OG VÍR 1.5mm<sup>2</sup> NEMA ANNAÐ SÉ TEKID FRAM Á TEIKNINGUM.
- PÍPUR Í SMÁSPENNULÖGNUM ERU 20mm NEMA ANNAÐ SÉ TEKID FRAM Á TEIKNINGUM.
- HÆÐIR ROFA ERU 1100mm NEMA ANNAÐ SÉ TEKID FRAM Á TEIKNINGUM.
- HÆÐIR RAFMAGNS OG SMÁSPENNUTENGLA ERU 200mm NEMA ANNAÐ KOMI FRAM Á TEIKNINGUM.
- HÆÐIR ÚTILJÓSA OG VEGGLJÓSA ERU 2000mm NEMA ANNAÐ KOMI FRAM Á TEIKNINGUM.
- ÖLL TÁKN ERU TÁKNRÆN OG BER AÐ SAMRÆMA LAGNIR AÐ TÆKJUM EFTIR AÐSTÆÐUM Á STAÐNUM OG EFTIR SÉRTEIKNINGUM.
- MÁLHLUTA LAGNA, TÆKJA, LAMPA OG RAFBÚNAÐAR SKAL JARÐBINDA VANDLEGA.
- MÁLSTRAUMUR ROFA OG TENGLA SKAL MINNST VERA 10A.
- JARÐBINDA SKAL PÍPUKERFI FYRIR HEITA OG KALDAVATNSLÖGN. SKILA SKAL MÆLINGU AF JARÐBINDINGUNNI OG SKAL HÚN UPPFYLLA KRÖFUR RAFVEITUNNAR.
- ALLAR LAGNIR OG FRÁGANGUR SKAL VERA Í SAMRÆMI VIÐ REGLUGERÐ UM RAFORKUVIRKI.
- ALLAR LAGNIR OG FRÁGANGUR SÖKKULSKAUTSTENINGAR SKAL VERA Í SAMRÆMI VIÐ TÆKNILEGA TENGISKILMÁLA.

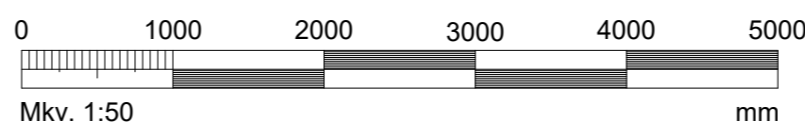

ADALHÖNNUDUR

ÚTG. DAGS. ÚTGÁFUFRILL HANNAÐ TEIKN. YFIRF.




GESTHÚS  
AUSTURBYGGÐ 26  
806

SKÝRINGAR


TEIKNINÚMER BLADSTÆRD HANNAÐ: JPJ  
A2 TEIKNAD: VAS  
YFIRFARID: JPJ

DAGS. MELIKVARDI ÚTGÁFA  
10/05/23 #### A


SAMÞYKKT:  
Kennitala:

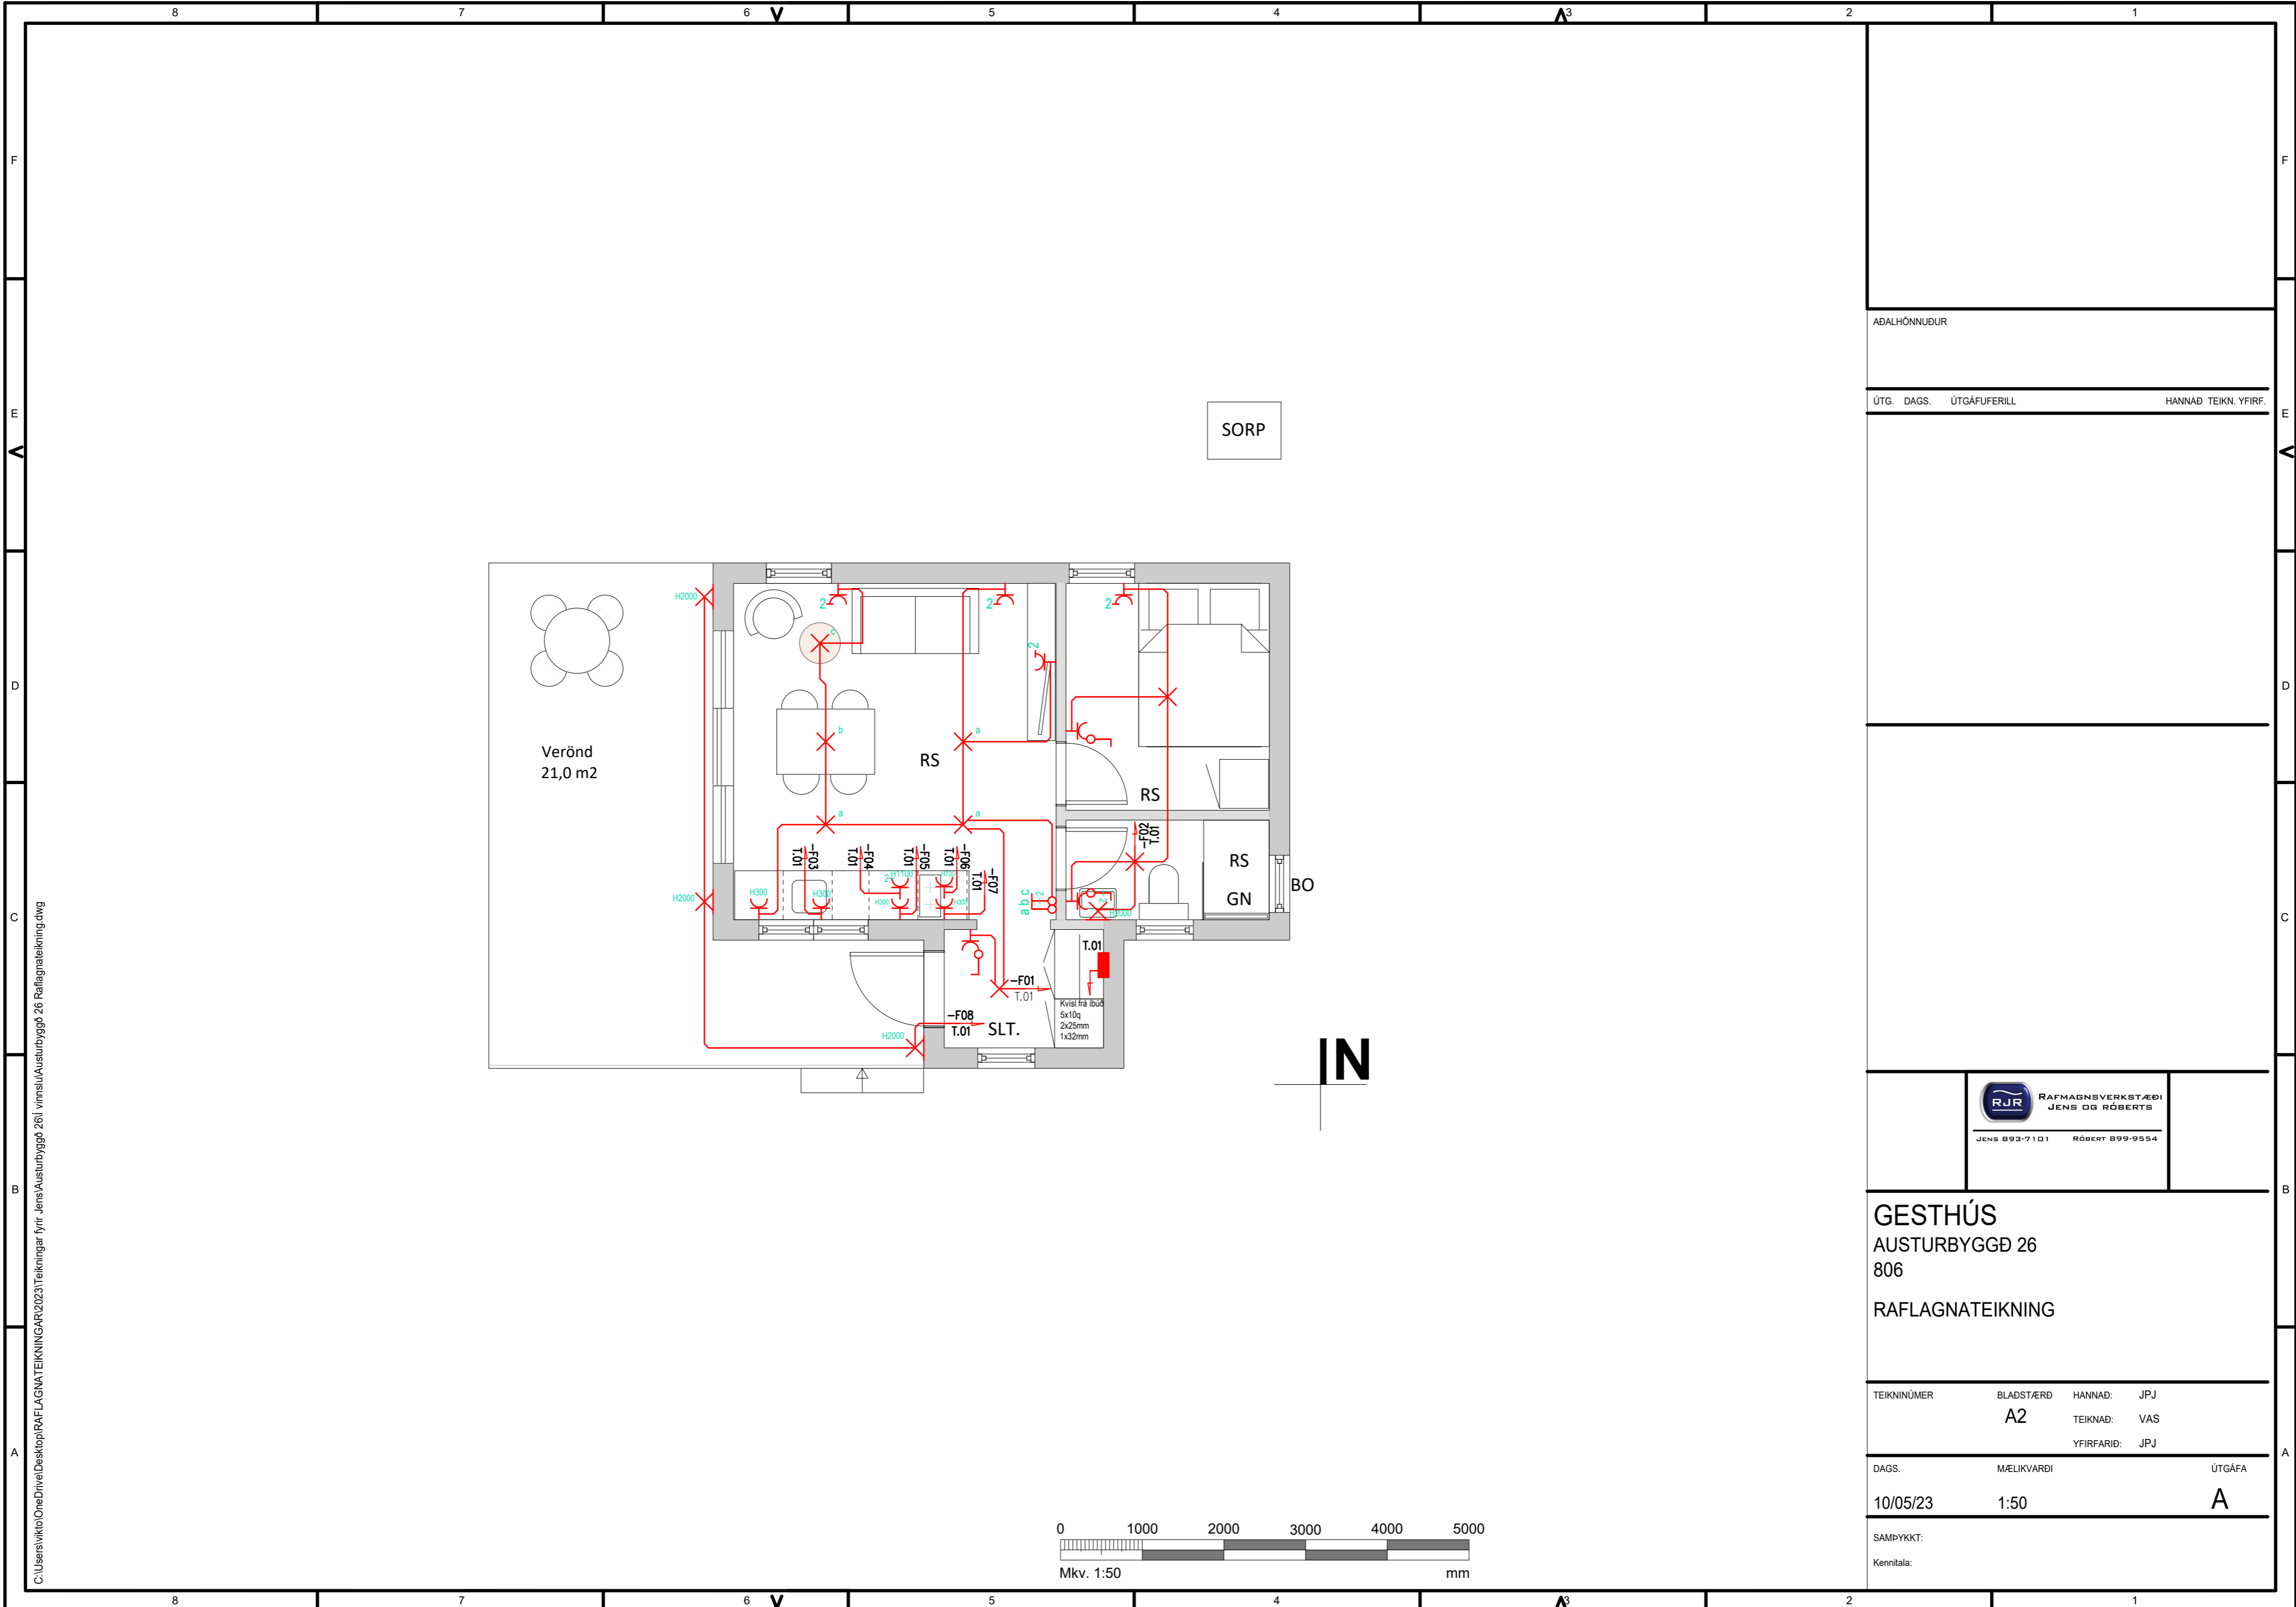

SORP

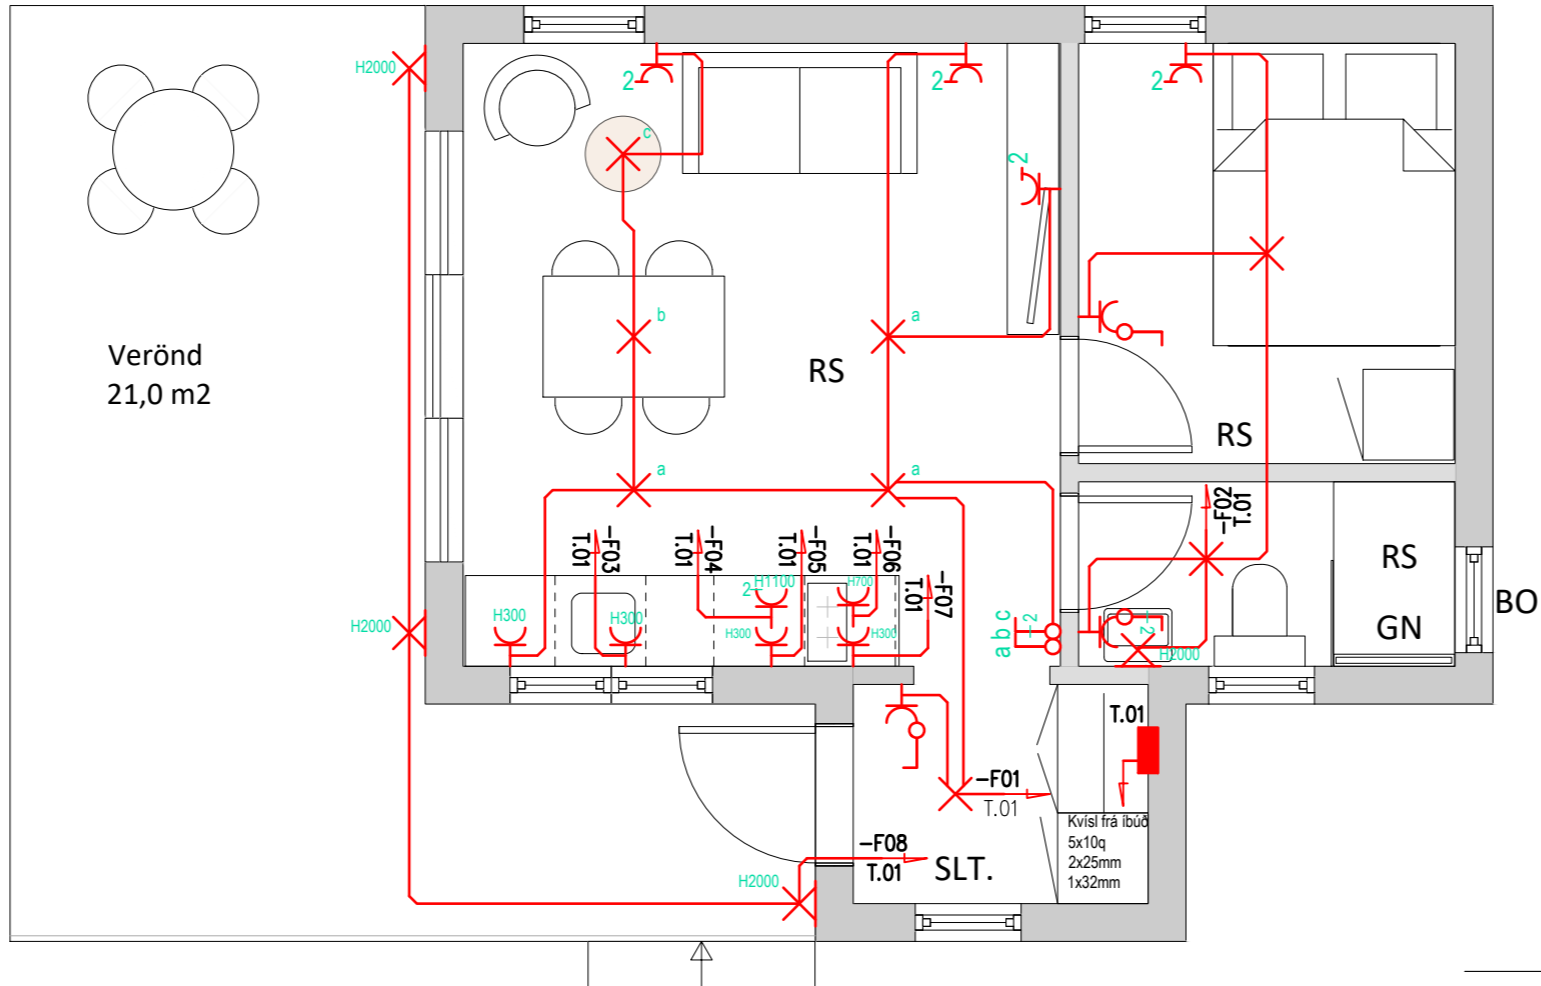

IN

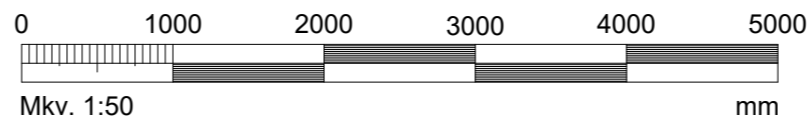

ADALHÖNNUDUR


ÚTG. DAGS. ÚTGÁFUFERILL HANNAÐ TEIKN. YFIRF.




**GESTHÚS**  
**AUSTURBYGGÐ 26**  
**806**  
**RAFLAGNATEIKNING**

TEIKNINÚMÉR	BLADSTÆRD	HANNAÐ:	JPJ
	<b>A2</b>	TEIKNAD:	VAS
		YFIRFARIÐ:	JPJ
DAGS.	MELIKVARÐI	ÚTGÁFA	
10/05/23	1:50	<b>A</b>	
SAMPYKKT:			
Kennitala:			

C:\Users\vikt\OneDrive\Desktop\RAFLAGNATEIKNINGAR\2023\Teikningar fyrir Jens Austurbyggð 26\1 vinnsluAusturbyggð 26 Raflagnateikning.dwg

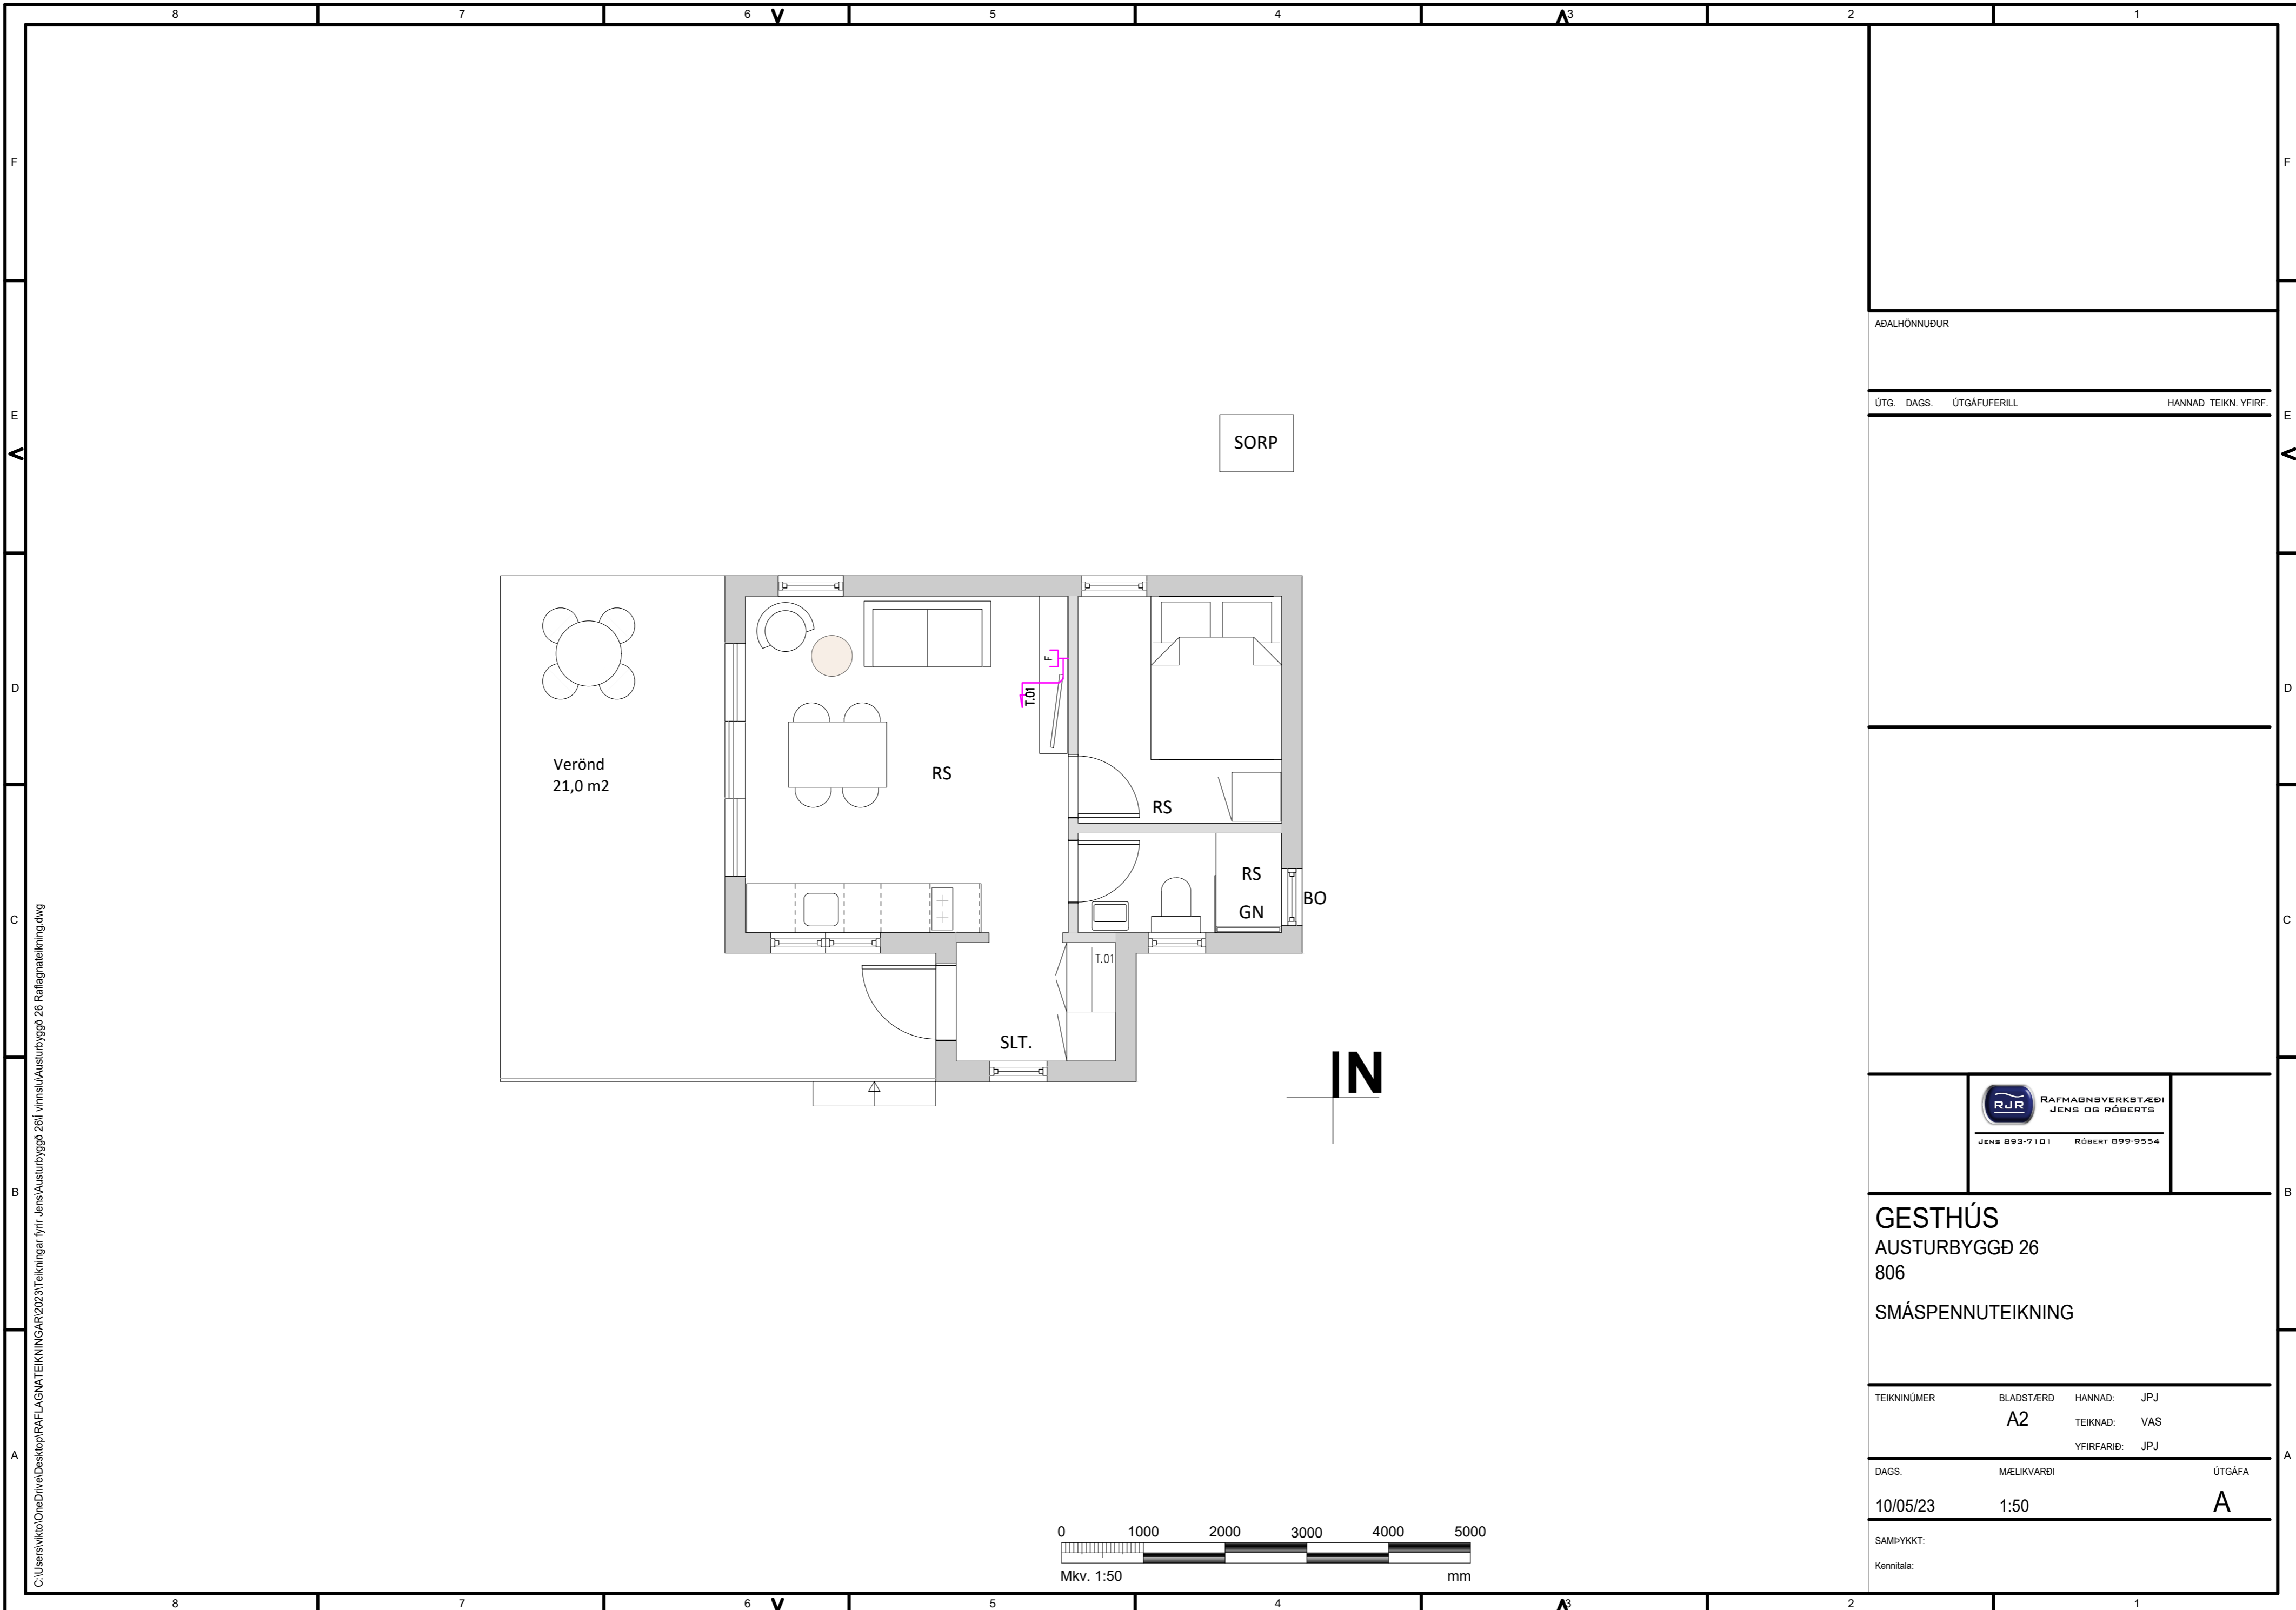

SORP

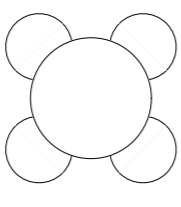

Verönd  
21,0 m<sup>2</sup>

RS

T.01

RS

RS


GN

BO

T.01

SLT.

IN

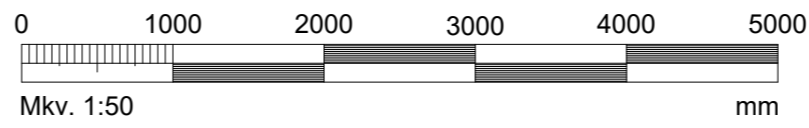

ADALHÖNNUDUR

ÚTG. DAGS. ÚTGÁFUFERILL HANNAÐ TEIKN. YFIRF.



**GESTHÚS**  
AUSTURBYGGÐ 26  
806  
SMÁSPENNUTEIKNING

TEIKNINÚMÉR	BLADSTÆRD	HANNAÐ:	JPJ
	A2	TEIKNAD:	VAS
		YFIRFARID:	JPJ


DAGS.	MELIKVARÐI	ÚTGÁFA
10/05/23	1:50	A

SAMÞYKKT:  
Kennitala:

C:\Users\vikto\OneDrive\Desktop\RAFLAGNA\TEIKNINGAR\2023\Teikningar fyrir Jens Austurbyggð 26\rafmagntekning.dwg

# Tafla Austurbyggð 26

Tafla T.01

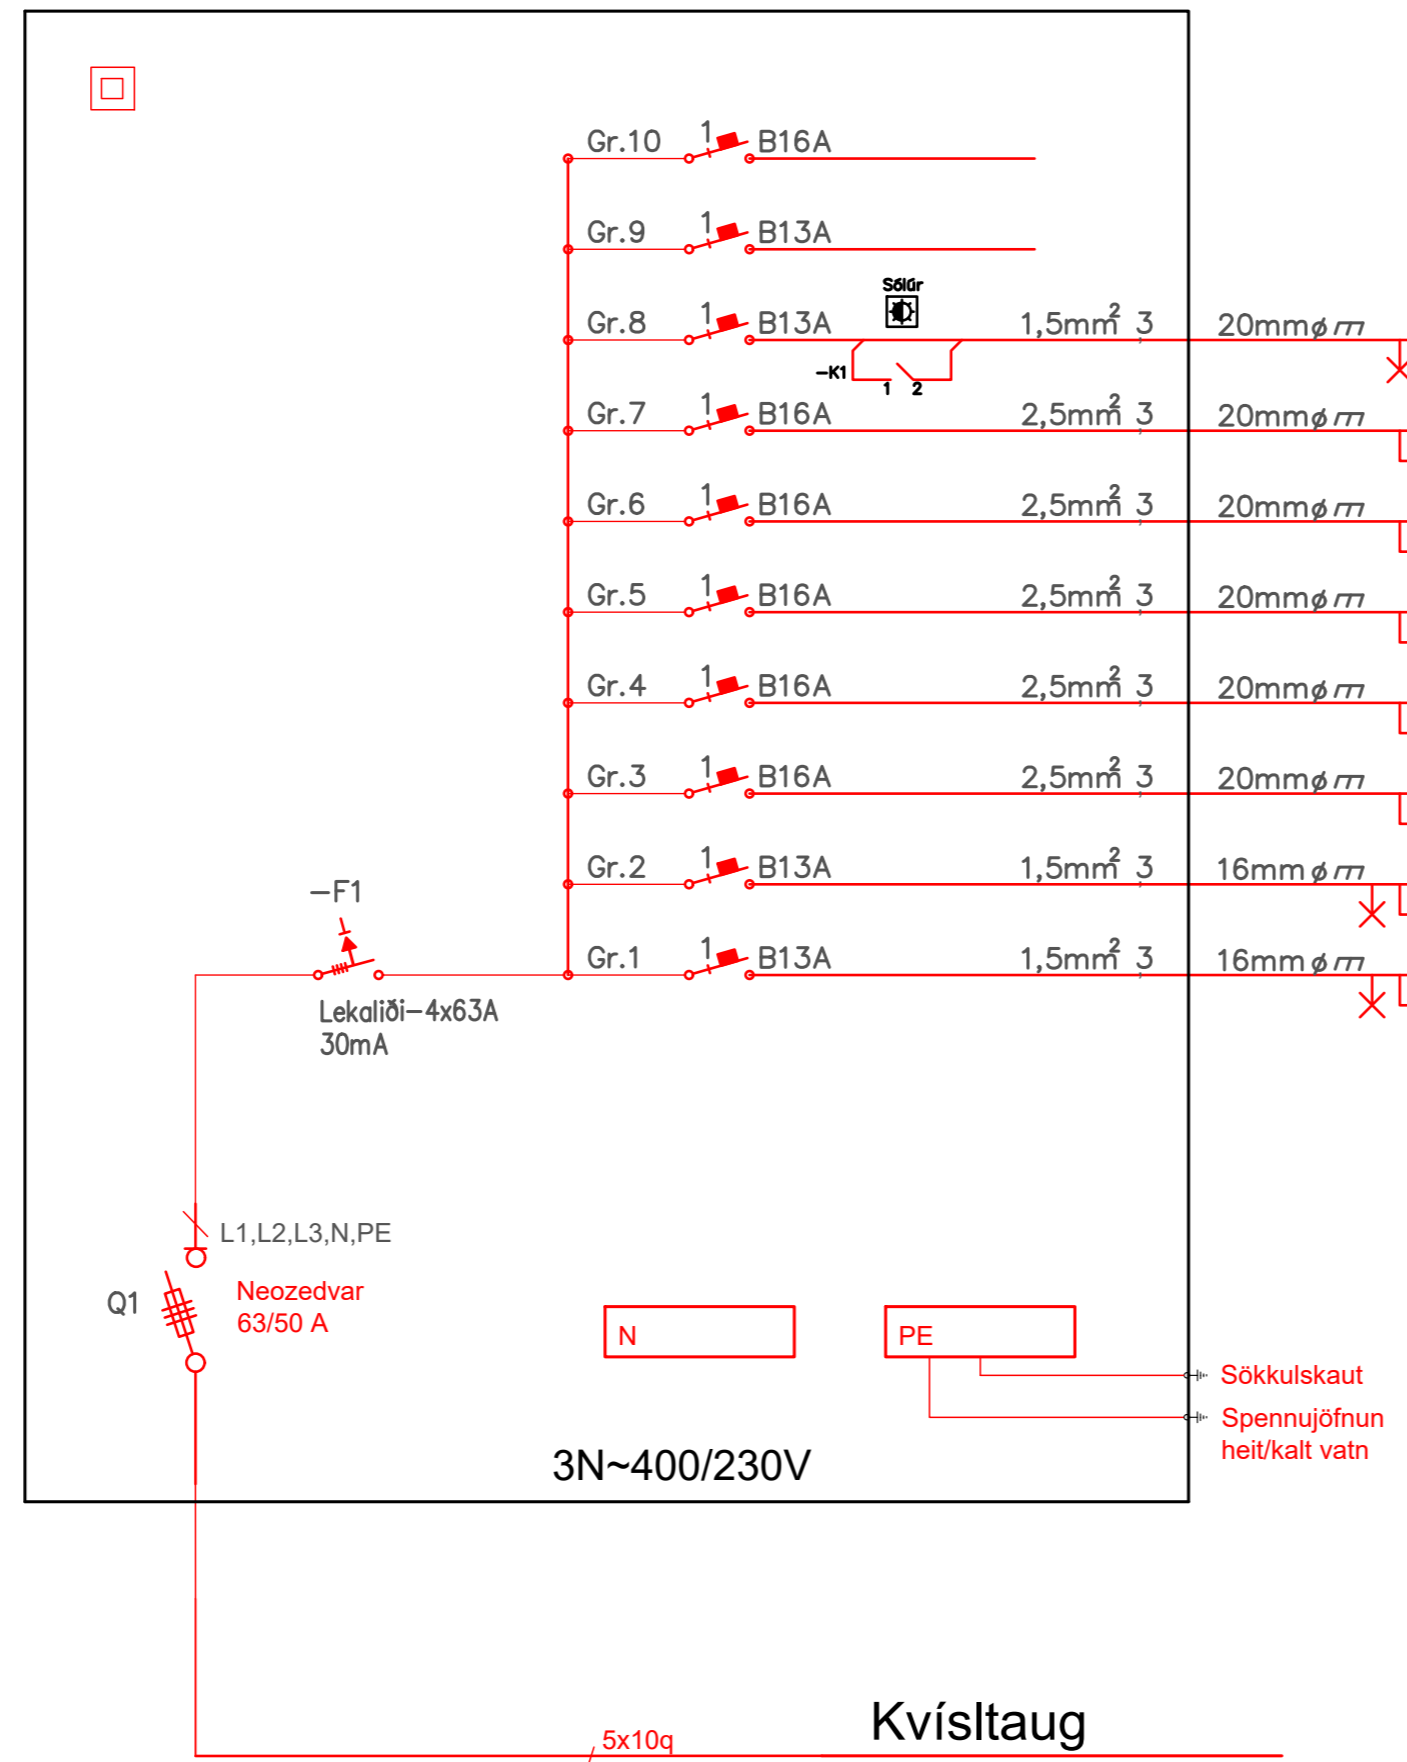

- Auka
- Auka
- Útilyós
- Bakaraofn
- Helluborð
- Þvottavél
- Vinnutenglar eldhús
- Uppþvottavél
- Hjónaherbergi - bað
- Stofa - Andyrí

ADALHÖNNUDUR

ÚTG. DAGS. ÚTGÁFUFRILL HANNAÐ TEIKN. YFIRF.



GESTHÚS  
AUSTURBYGGÐ 26  
806

EINLÍNUMYND

TEIKNINÚMÉR BLADSTÆRD HANNAÐ: JPJ  
A2 TEIKNAD: VAS  
YFIRFARID: JPJ

DAGS. MELIKVARÐI ÚTGÁFA  
10/05/23 #### A

SAMÞYKKT:  
Kennitala:

