





Fjarskiptamastur

Afstöðumynd
1 : 2000

100 m

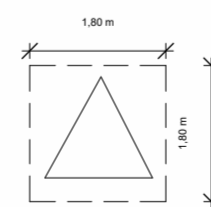

Grunnmynd
1 : 100

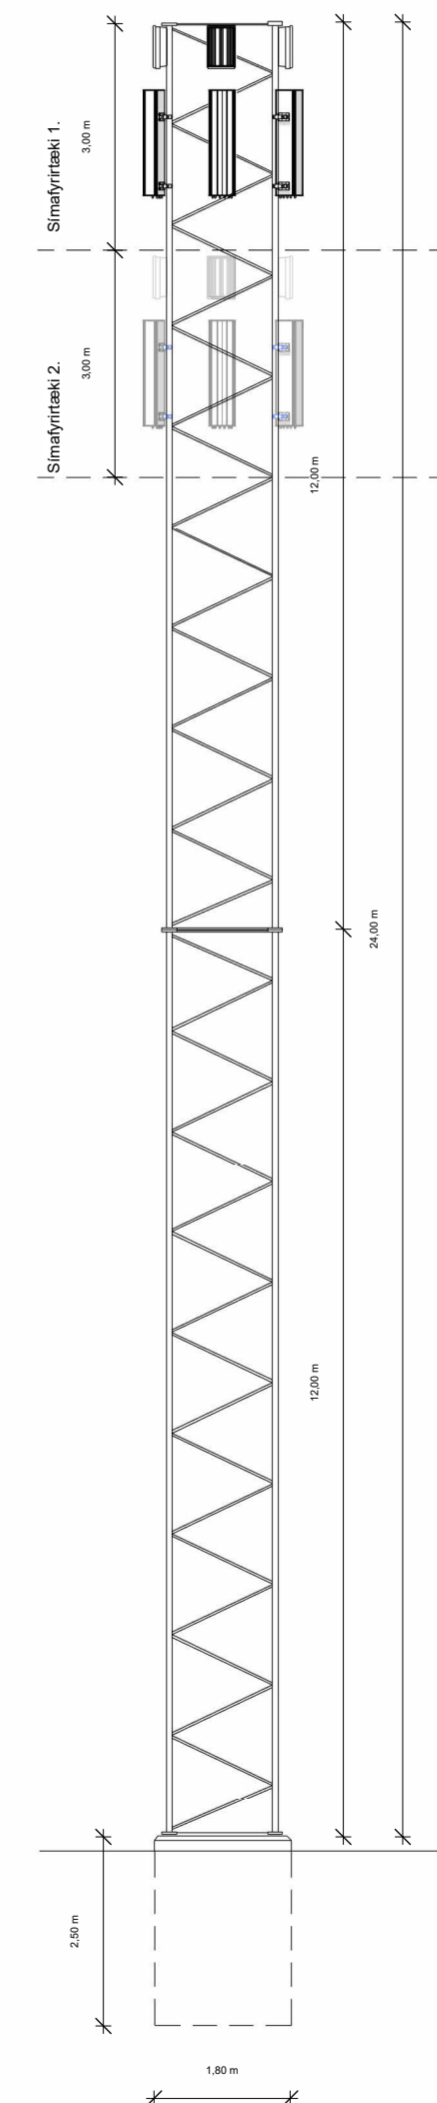

Ásýnd
1 : 100

Lýsing:

Landnúmer: 167631

Sótt er um heimild til þess að reisa 24 m fjarskiptamastur fyrir farsímaþjónustu til að sinna nærumhverfinu. Mastur yrði á landi Efsta-dal 2. (167631) Steyptur er sökkull fyrir mastrið. Ljósleiðari liggur ekki langt frá fyrirhuguðum stað.

Ekki er þörf á hýsi til að þjónusta mastur en tækjaskápur verður settur við hlið þess.

Öll mál eru gefinn upp í m.

Íslandsturnar
Ármúla 6 108 Reykjavík
Sími 419 9800 islandsturnar.is



Íslandsturnar

ÁRITUN HÖNNUBAR ADALUPPDRÁTTA

Sigurður Lüðvík Stefánsson B.F.I.

0102872519

sigurdur@islandsturnar.is

VERKEFNI
24m Fjarskiptamastur
Efsti-dalur 2, Bláskógabyggð

TEGUND TEIKNINGAR	Aðalteikningar	MRV. I A2
HEITI TEIKNINGAR		HANNAÐ SLS
		TEIKNAD SLS
		YFIRF. KAJ
		DAGS. 24.06.2024
VERK NR.	AUDKENNI - NÚMÉR TEIKNINGAR	ÚTGÁFA
00	10-01	