


AFSTÖÐUMYND Mkv. 1:1000

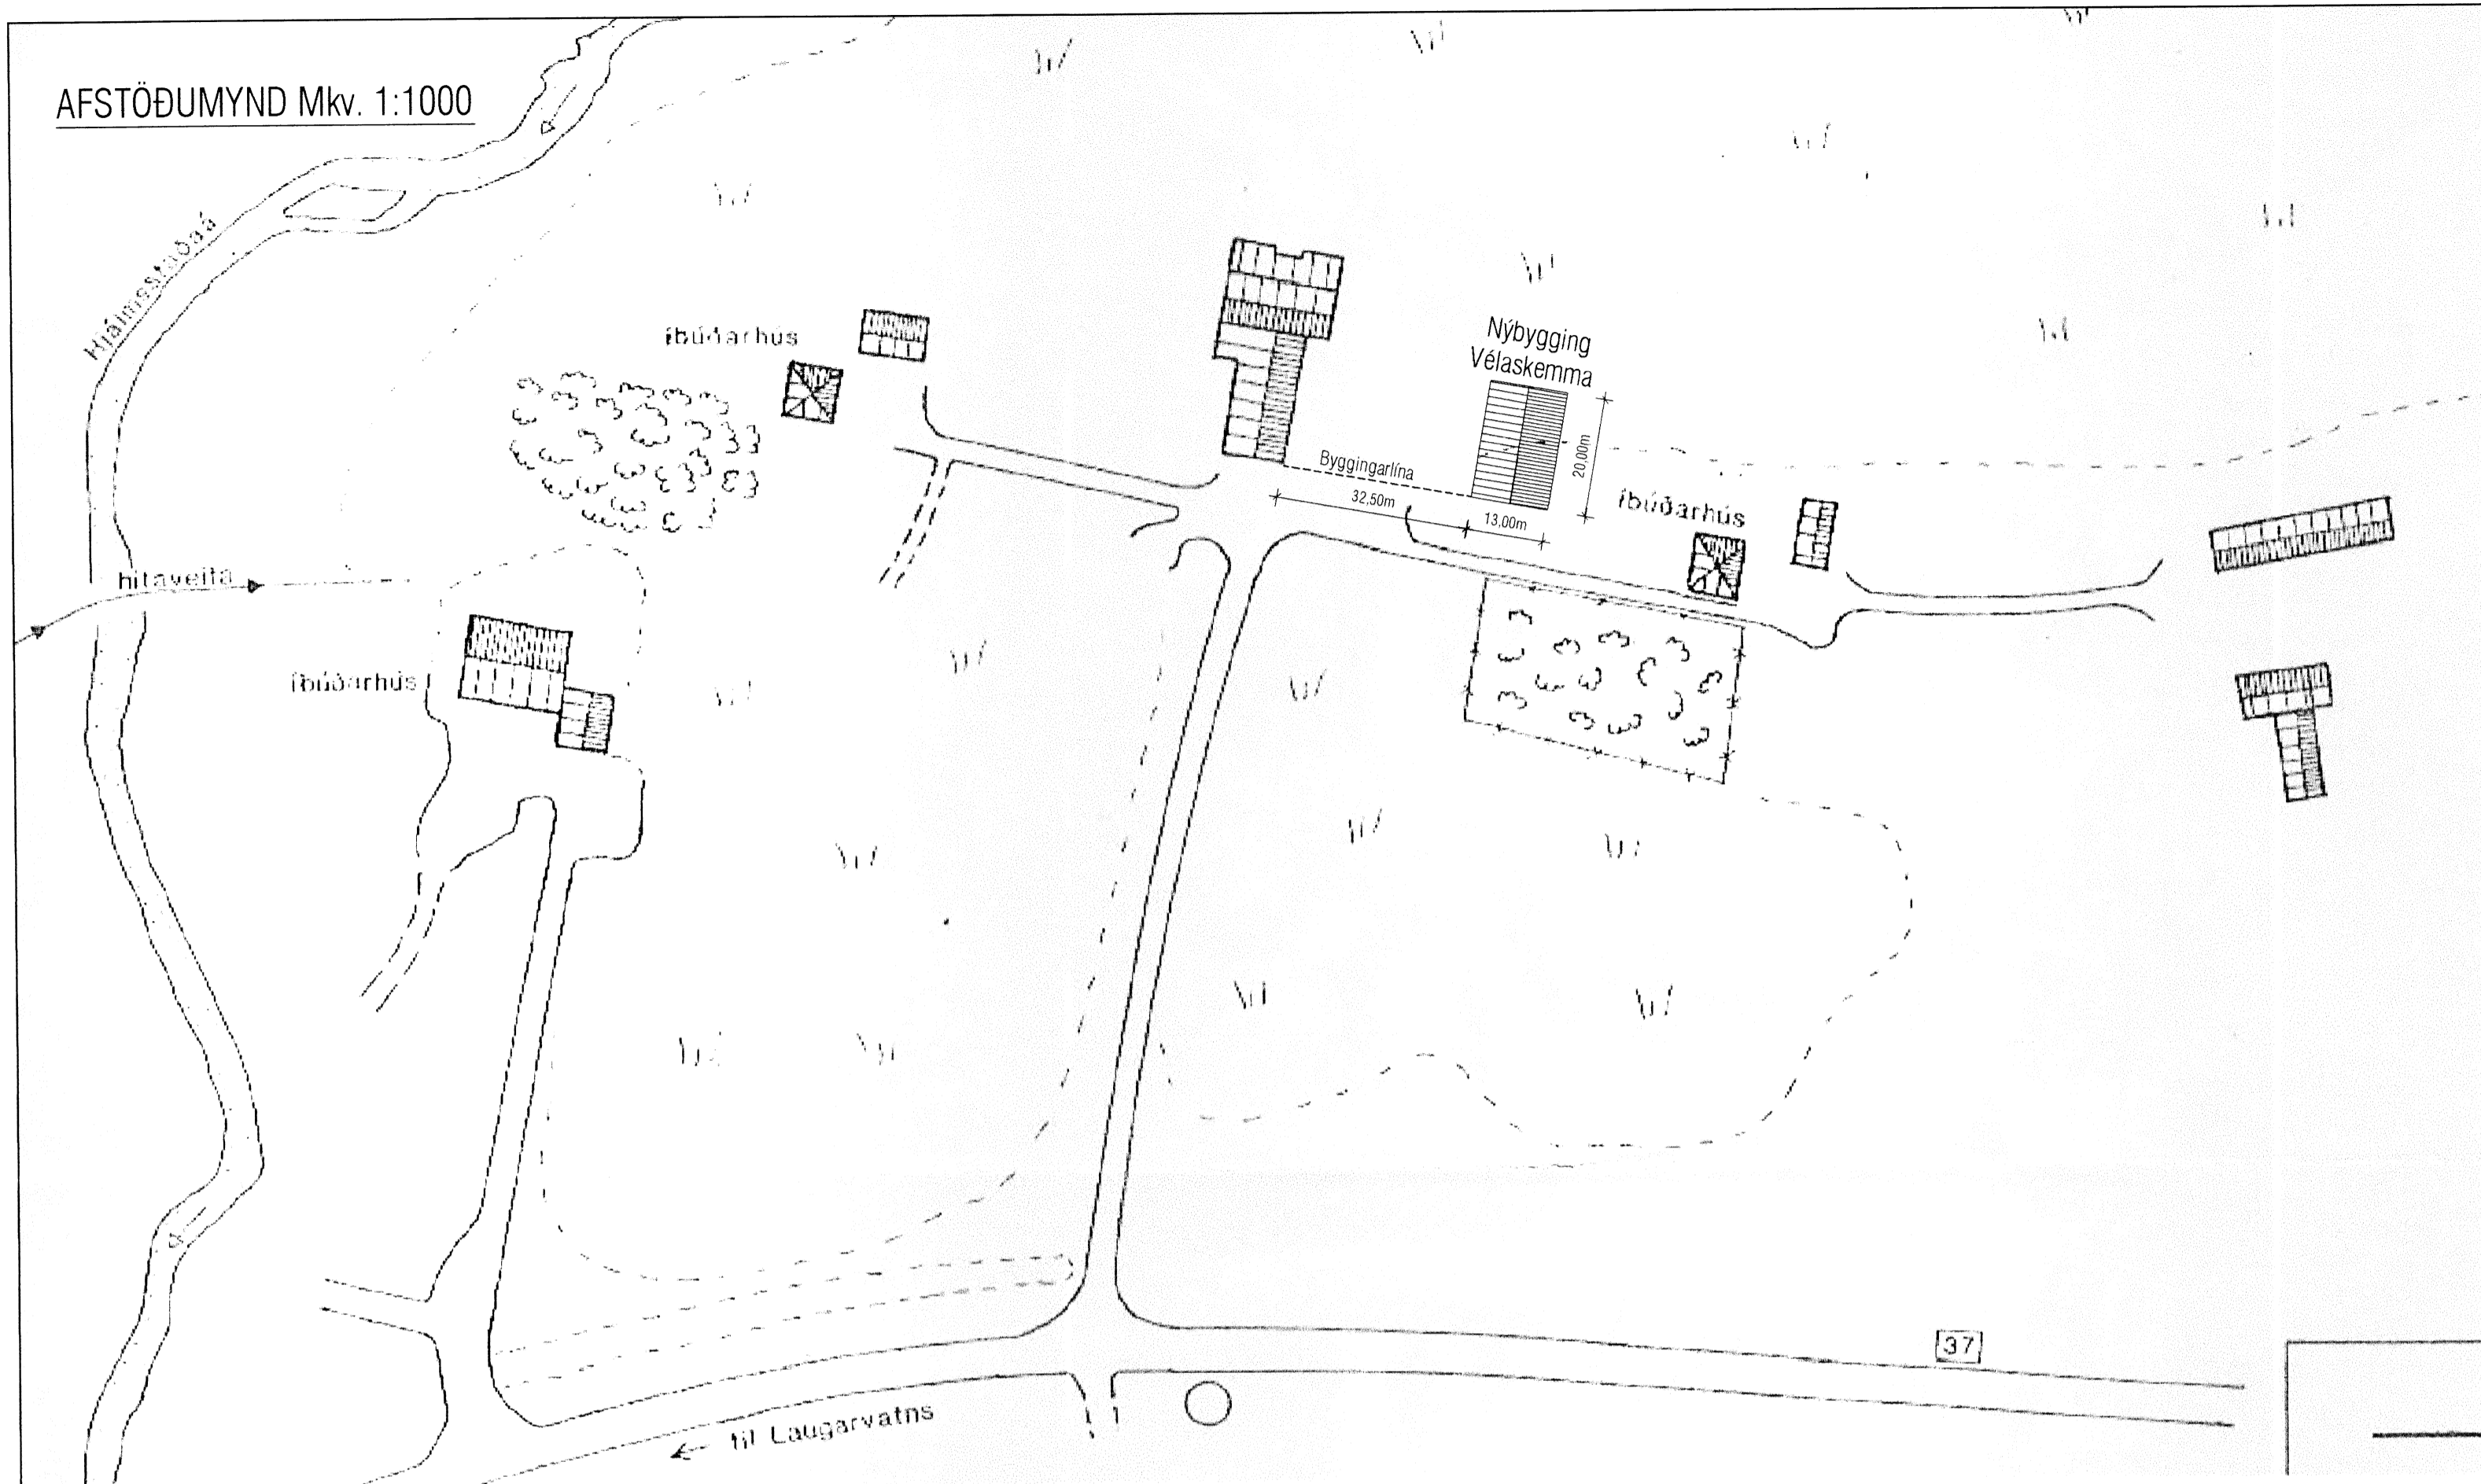

Samþykkt
2. APR. 2007
Helgi K. Jartansson
Byggingarfulltrúi uppsveita Ameyssvölu

Almennar skýringar:

Notkun:
Húsið verður nýtt sem vélageymsla og verkstæði.

Byggingarlýsing:
Húsið er léttbyggt á steinsteyptum sokkli. Burðarvirki er úr timbri, þak og veggir klæðist með litaðri stálklæðningu í samræmi við aðrar byggingar á Hjálmsstöðum. Verkstæðishluti verður einangraður, einangrunargildi uppfylli 10°C < T_i < 18°C, en vélageymsluhluti óeinangraður. Burðarvirki uppfyllir flokk C skv. byggingarreglugerð.

Brunatæknileg atriði:
Húsið er eitt brunahólf, brunamótstaða aðalburðarvirkis uppfylli EI60. Börgunarop er úr kaffistofu skr grunnmynd og útlitsmynd.

Í húsinu eru tvær óháðar flóttaleiðir sbr. grunnmynd.

Í húsinu eru brunaslöngur skv. grunnmynd. Staðsetning handslökkvitækja í samráði við stökkvistiðjóra. Reykskinjarar komi í bygginguna.

Stærðir:	Flatarmál	Rúmmál
Vélageymsla 0101	325,7 ferm	1088,6 rúmm
Verkstæði 0102	144,5 ferm	773,1 rúmm

- Tákn:**
- Brunaslanga
 - Reykskinjari
 - Björgunarop

Skráningartafla: Hjálmsstaðir 1 Bláskógarbyggð					Skrásetjari: Helgi Kjartansson												
Landnúmer: 167633					Kennitala: 030270-5419												
Matshlutanúmer: 11					Útgáfa: 4.01b												
					Dags.: 15.4.2007												
Uppskipting og lýsing					Stærðir												
D0	D1	D2	D3	D4	D5	D5M	D6	D7	D8	D9	D10a	D10b	D11	D12	D16	D17	
Lokun	Rými hæð-roð	Notkun texti	Höfuð-flokkun	Eignar-hald	Botnflötur m²	Milliflötur m²	Stigar m²	Op m²	Brúttóflötur m²	Brúttóflötur sh < 1,8	Salarhæð min	Salarhæð max	Brúttó rúmmál m³	Nettóflötur m²	Birt flatarmál m²	Reiknitala skiptarúmmáls	Skipta-rúmmál m³
Matshluti					263,3	0,0	0,0	0,0	263,3	0,0			1.467,1	245,4	263,3		1.317,798
Botn													52,7				
1. hæð					263,3	0,0	0,0	0,0	263,3	0,0			1.414,4	245,4	263,3		
A	0101	Vélageymsla	N	0101	157,9				157,9		4,50	6,24	847,9	147,9	157,9	5,37	794,223
A	0102	Verkstæði	N	0101	105,4				105,4		4,50	6,24	566,5	97,5	105,4	5,37	523,575
Athugasemdir																	
Sameignir sumra																	
Eignarhald																	
	Eignar-hald	Notkun texti	Birt flatarmál m²	Skiptarúmmál Séreign m³	Séreign og sameign m³												
	0101	Vélageymsla	263,3	1.317,798	1.317,798												
	Alls			263,3	1.317,798	1.317,798											

Helgi Kjartansson				Verkefni			
Byggingatæknifræðingur MTFÍ				Hjálmsstaðir 1 Bláskógarbyggð			
kt. 030270-5419 s: 897-7623				Vélageymsla og verkstæði			
fax: 566-8423 netf: helgikj@mmedia.is				Afstöðumynd, skráningtafla og byggingarlýsing			
Dags	Teikn. Nr.	Mkv.	Skrá				
01.04.2007	A-01	1:1000					
Breyting	dags	eðli breytingar					