




Samþykkt  
 APR. 2007  
*Helgi Kjartansson*  
 Byggingarfulltrúi uppsveita Amessýslu

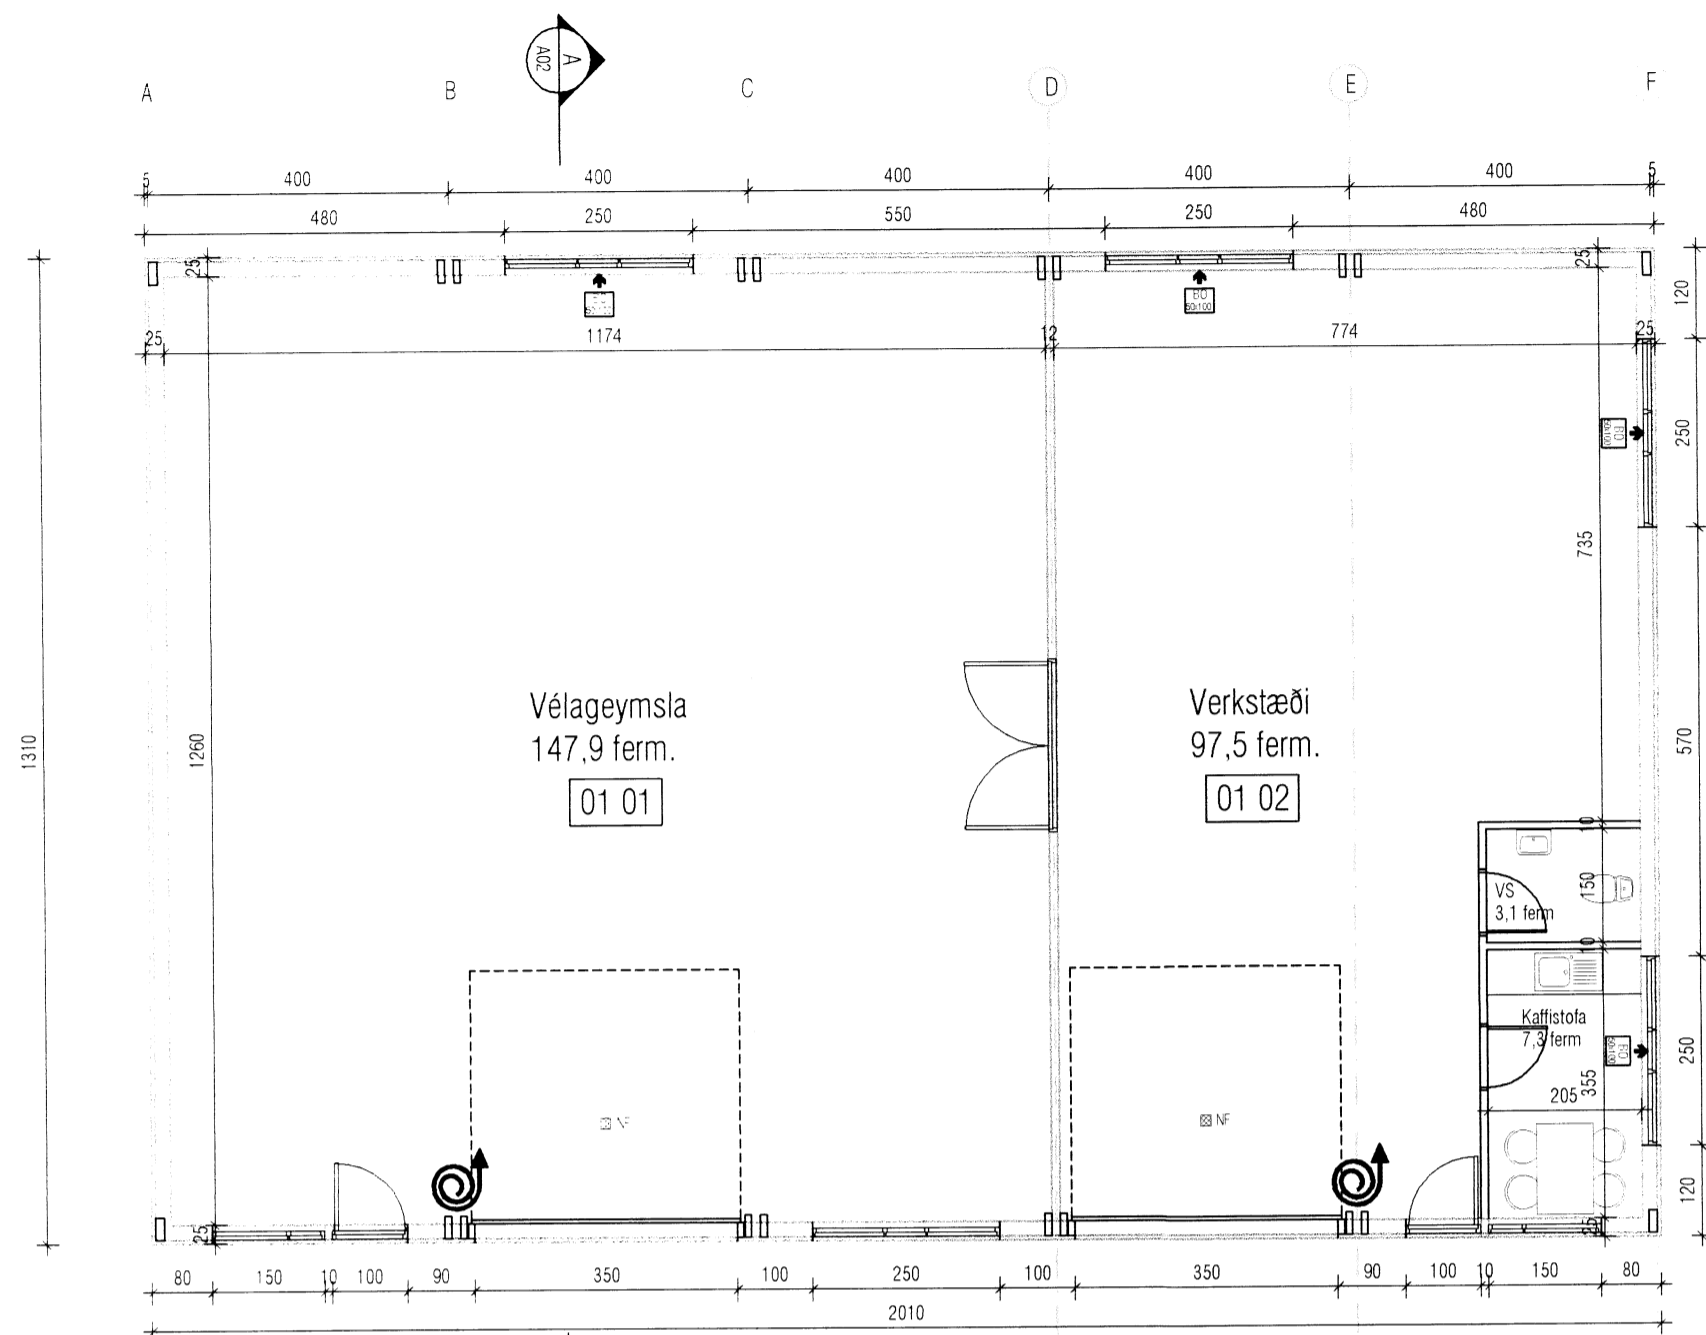


GRUNNMYND

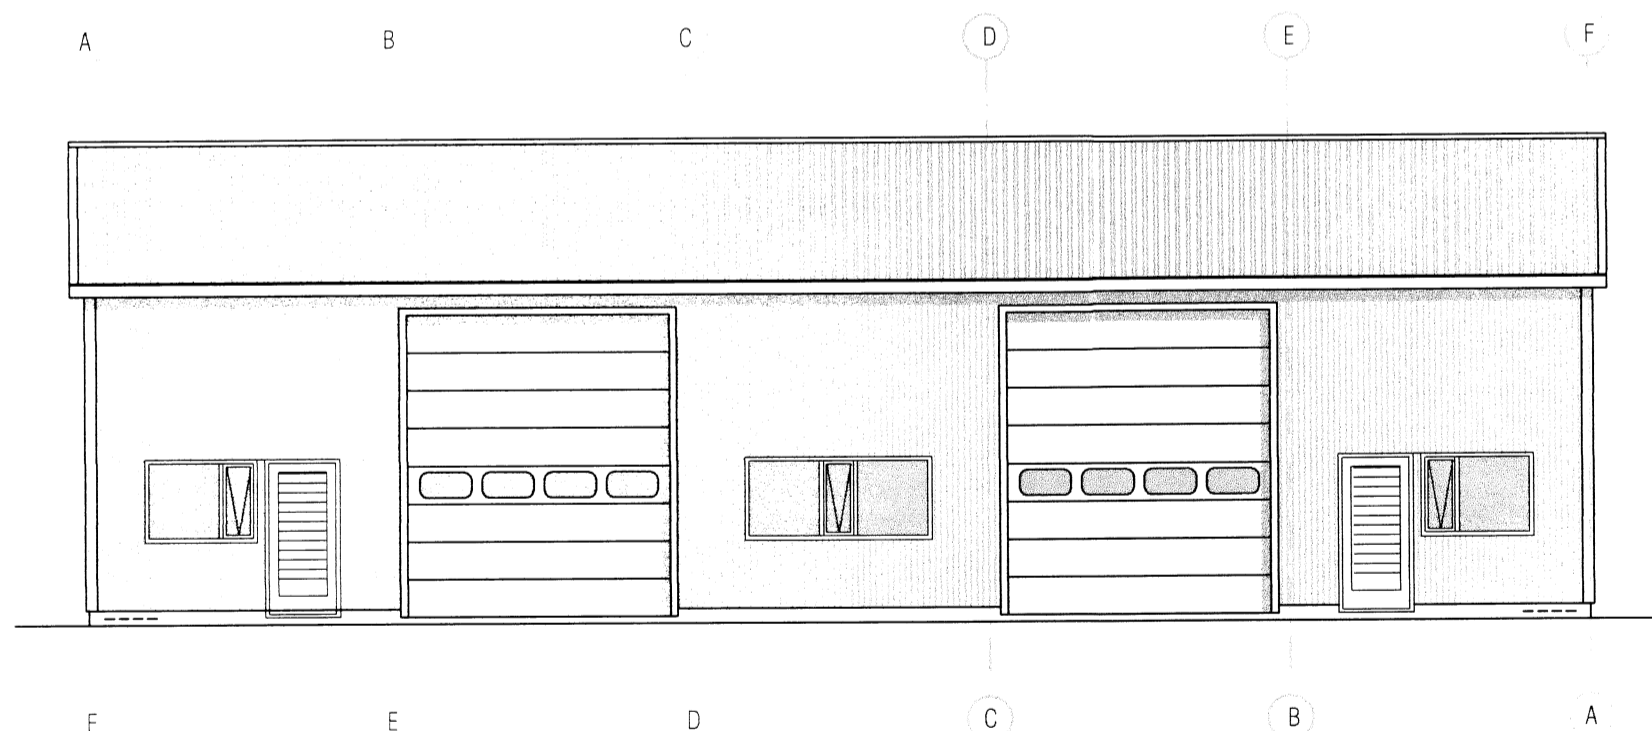

SUDURHLIÐ

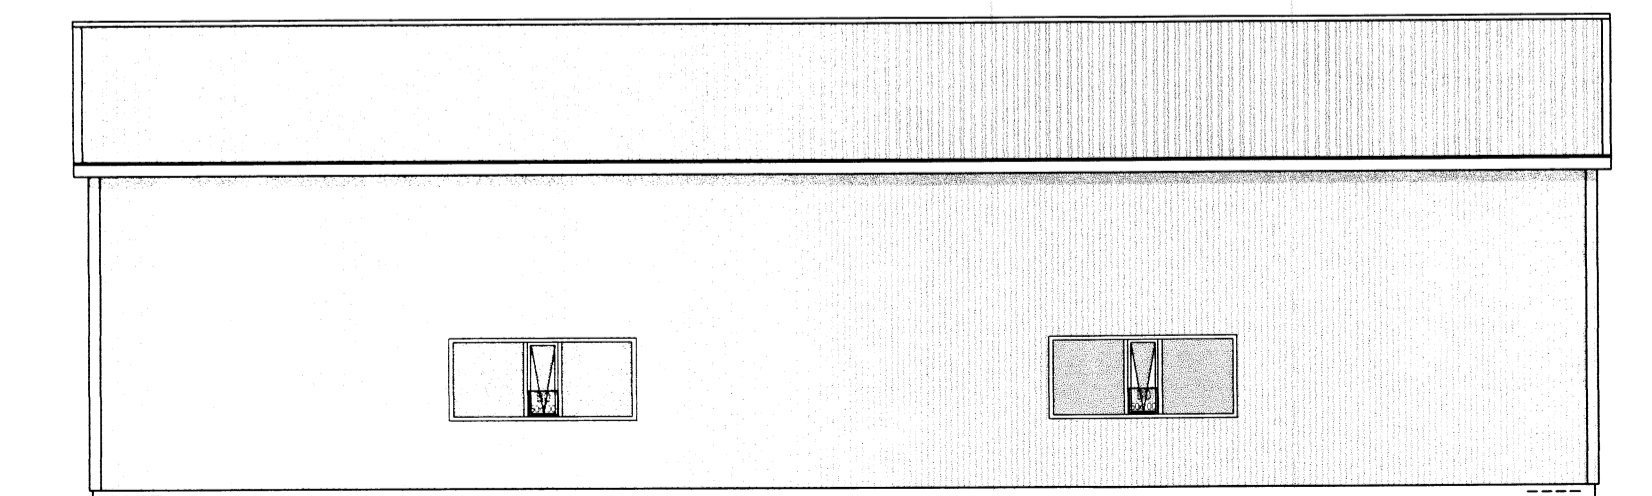

NORDURHLIÐ

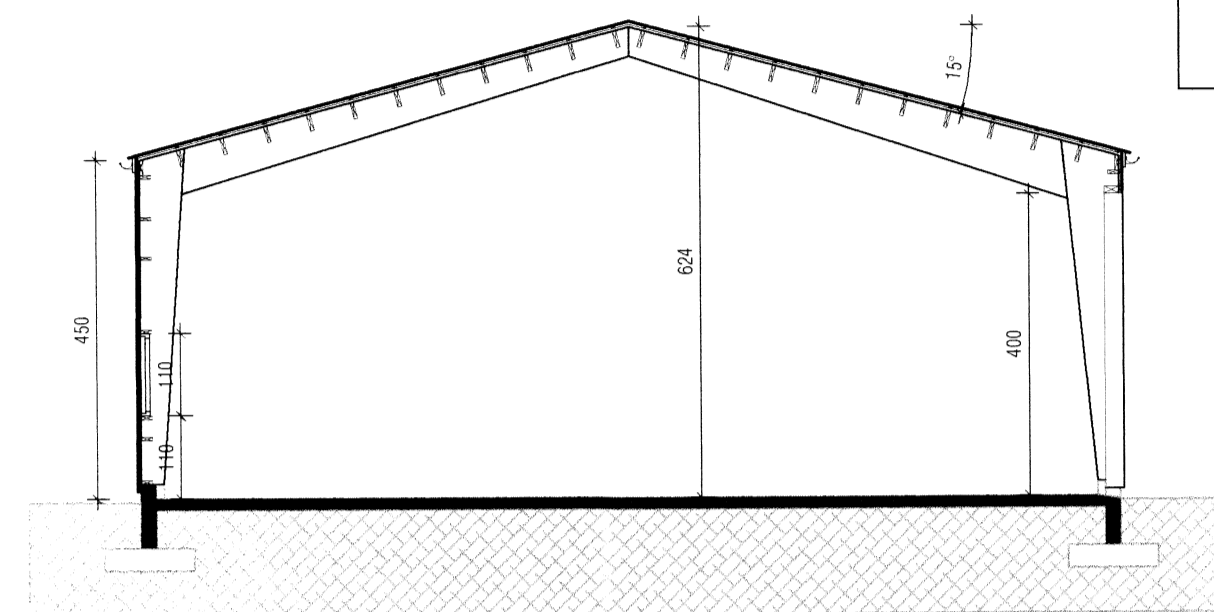

ÞVERSNIÐ A-A

**Helgi Kjartansson**  
 Byggingatæknifræðingur MTFÍ  
 kt. 030270-5419 s: 897-7623  
 fax: 566-8423 netf: helgkj@mmedia.is

Verkhelti  
 Hjálmsstaðir 1 Bláskógarbyggð  
 Vélageymsla og verkstæði  
 Grunnmynd, útlit og þversnið

Dags 15.04.2007	Tekn. Nr. A-02	Mkv. 1:100	Skrá
Breyting	dags	eðli	breytingar

*Helgi Kjartansson*