



GRUNNMYND
Mkv. 1:100




SNID A1
Mkv. 1:100

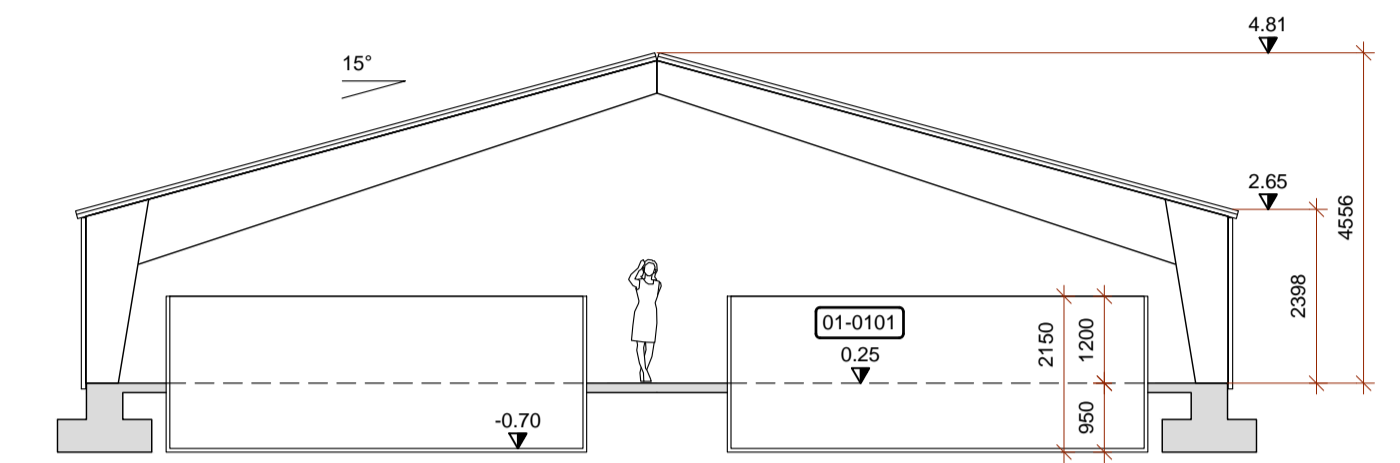


ÚTLIT AUSTUR
Mkv. 1:100

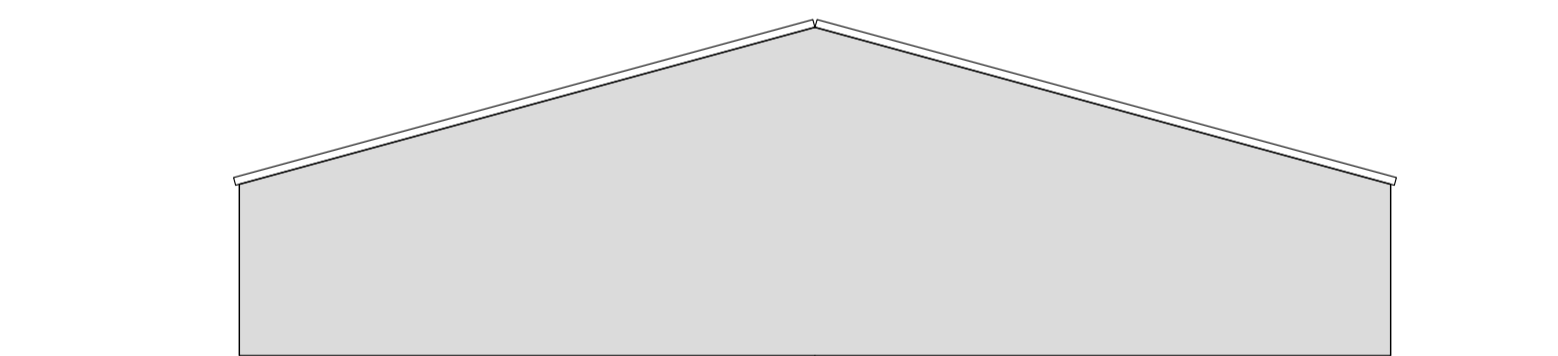

ÚTLIT VESTUR
Mkv. 1:100

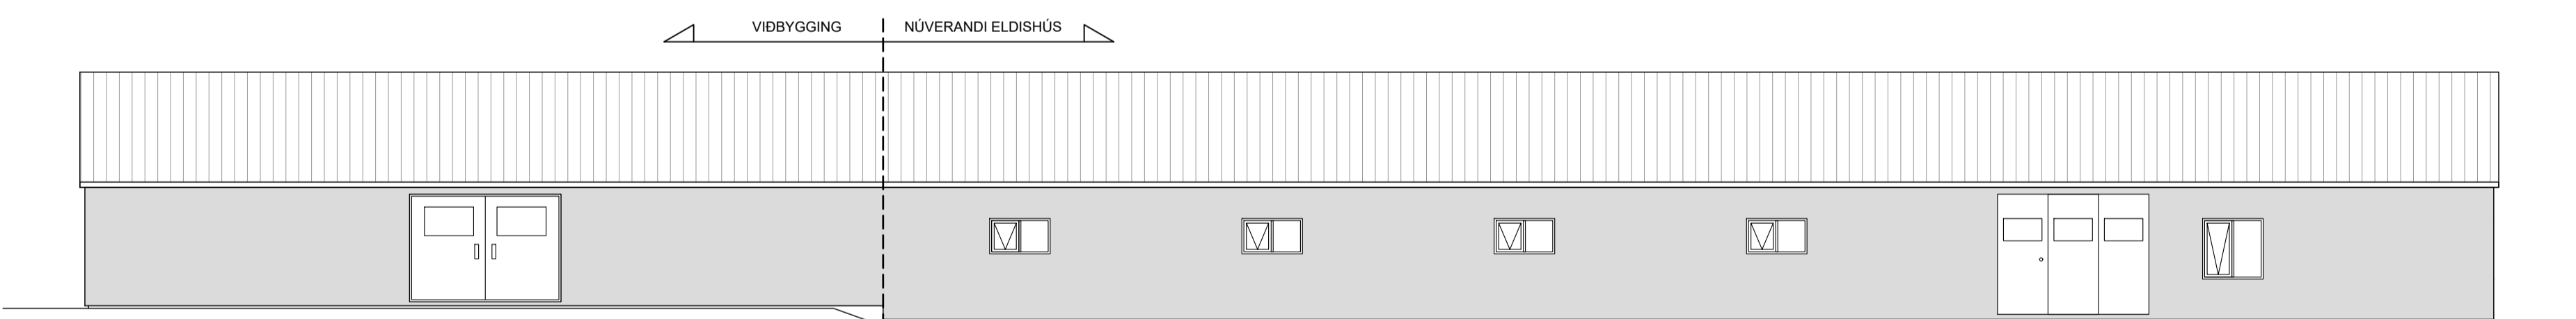

ÚTLIT SUÐUR
Mkv. 1:100

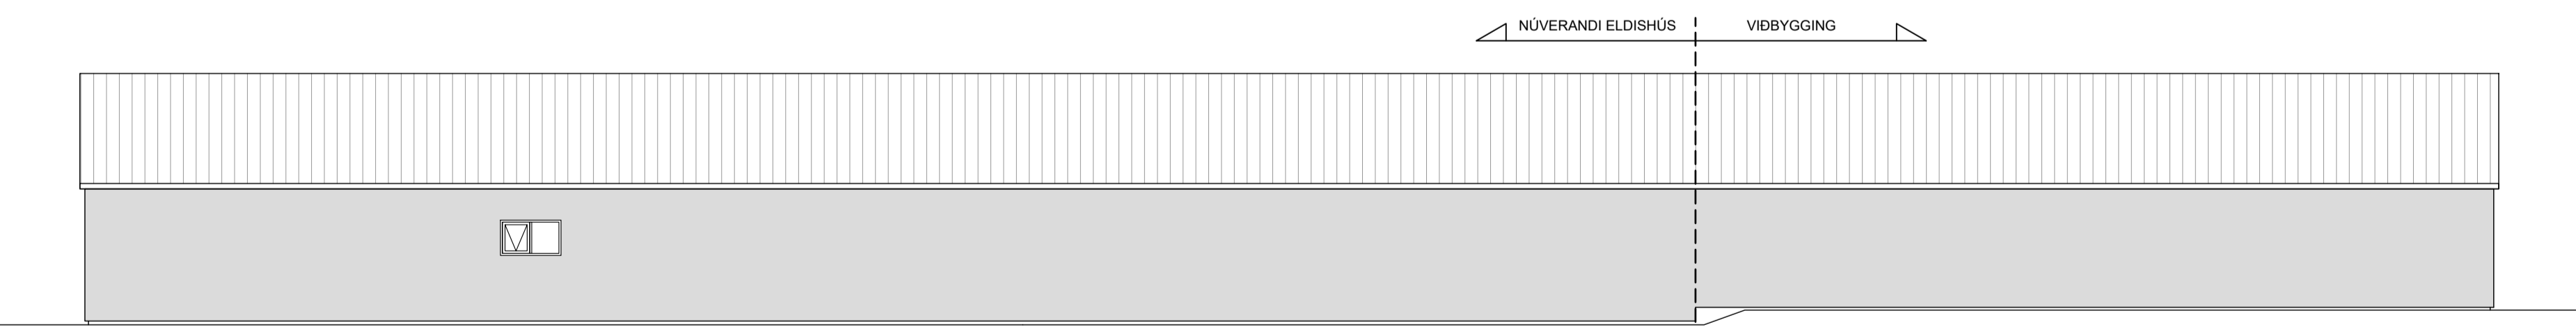

ÚTLIT NORDUR
Mkv. 1:100

SKÝRINGAR:

Málsetningar á afstöðumynd eru í metrum. Aðrar málsetningar eru í mm. Hæðarkótar eru í metrum og miða við að gólfkóti í núverandi eldissal sé K: 0.00.

Byggingarlýsingu, afstöðumynd og skráningartöflu er að finna á uppdraetti A02

- NF GÓLFNÐURFALL
- LR LOFTRÆSTING
- ST SLÖKKVITÆKI
- RS REYKSKYNJARI
- RÝMINGARLEID

BREYTINGAR:
20.12.2022 - B1: Klakhúsi bætt við uppdraetti. Umfjöllun í byggingarlýsingu um uppbyggingu úteggja í núverandi húsi bætt. Einnig umfjöllun um brunaflokkun hússins.

HÖNNUÐUR

HÖNNUNARSTJÓRI


EYJARLAND - L167649
BLÁSKÓGABYGGÐ
SEYÐAELDISHÚS og KLAKHÚS

SIGURÐUR UNNAR SIGURÐSSON 290772-4279 VERKFRÆÐINGUR

AÐALUPPDRATTUR
GRUNNMYND, ÚTLIT OG SNID

HANNAÐ/TEIKNAD: SUS DAGS: 10.03.2022 Mkv: 1:100 & A1 TEIKN. NR: A01-B1


ÚTLIT VESTUR
Mkv. 1:100

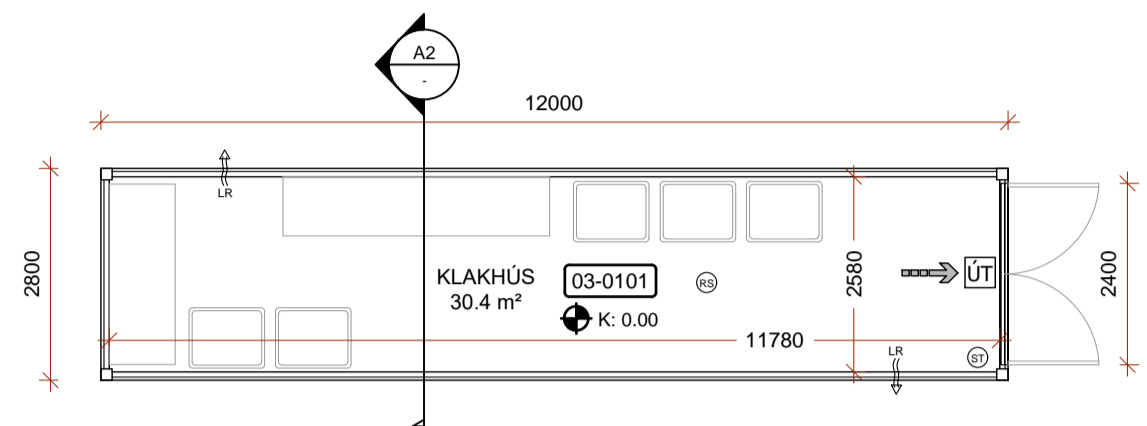


GRUNNMYND
Mkv. 1:100




ÚTLIT AUSTUR
Mkv. 1:100

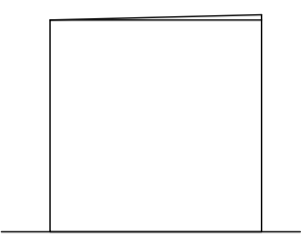

ÚTLIT SUÐUR
Mkv. 1:100

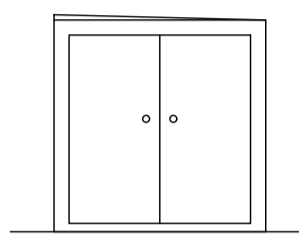

ÚTLIT NORÐUR
Mkv. 1:100

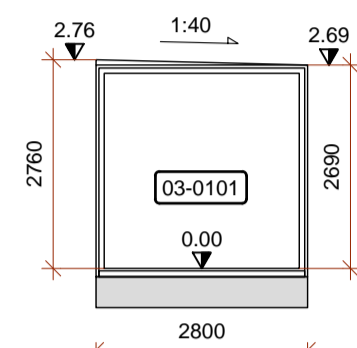

SNID A2
Mkv. 1:100

BYGGINGARLÝSING:

Hér er um að ræða raunteikningu á 33.6 m² aðstöðuhúsi (Klakhúsi) við seyðaeldisstöðina að Eyjarlandi. Í húsinu fer engin starfemi fram utan fimm vikna að hausti til þegar hrygnur eru kreistar til söfnunar á hrognum.

Matshluti 03
Landnúmer L167649
Staðgreinir 8721-4-00053000
Grunnflötur 33.6 m²
Rúmmál 98.3 m³

Burðarvirki hússins er stálvirki á steypum undirstöðuplöttum.

Húsinu er haldið frostfríu með rafmagnsöfnum, einangrað með 50 mm steinull.

Útveggir eru klæddir stálklæðningu. Þak er lagt ábrændum asfaltduk.

Klæðningar innanhúss eru í flokki 2

Tvöföld hurð á norðurgafli er úr stáli.

Engar fráveitu- eða vatnslagnir eru til staðar.

Raflagnir eru utanáliggjandi. Inntak tengist núverandi mæli í seyðaeldisstöð. Rafbúnaður er einungis til lýsingar og í ofna.

Þegar húsið er í notkun er loftræsting um hurð á norðurgafli. Auk þess eru loftræstítúður á langveggjum til að tryggja loftskifti utan notkunartíma.

Brunavarnir: Húsið er í notkunarflokki 1. Brunaálag er afar lítið. Þegar starfsemi er í gangi eru hurðar opnar og rennandi vatn til staðar í eldisstöðinni. Staðsetning handslökkvitækis og reykskynjara kemur fram á grunnmynd.

SKRÁNINGARTAFLA:

Skráningartafa: Eyjarland- Klakhús				Skrásetjari: Sigurður Unnar Sigurðsson															
Landeignanúmer: L167649				Kennitala: 290772-4279															
Matshlutanúmer: 03				Dags.: 20.12.2022															
Prenta				Útgáfa: 5.00															
Uppskipting og lýsing				Stærðir															
D0	D1	D2	D3	D4	D5	D5M	D6	D7	D8	D9	D10a	D10b	D11	D12	D13	D14	D15		
Lokun	Rými hæð-röð	Notkun texti	Höfuð-flokkun	Eignar-hald	Botnflötur m²	Milliflötur m²	Stigar m²	Op m²	Brúttóflötur m²	Brúttóflötur sh < 1,8	Salarhæð min	Salarhæð max	Brúttó rúmmál m³	Nettóflötur m²	Birt flatarmál m²	Reknilata skiptarúmmál m³	Skiptarúmmál m³		
		Matshluti			33.6	0.0	0.0	0.0	33.6	0.0			98.3	30.4	33.6		82.992		
		Botn											6.7						
	01	1. Hæð			33.6	0.0	0.0	0.0	33.6	0.0			91.6	30.4	33.6				
A	0101	Klakhús	N	0101	33.6				33.6		2.69	2.76	91.6	30.4	33.6	2.73	82.992		
Sameignir sumra																			
				Skiptarúmmál															
				Séreign m² án sameignar															
				Séreign og sameign m²															
				Eignar-hald															
				Notkun texti															
				Birt flatarmál m²															
				Skiptarúmmál m³															
				Eignar-hald															
				Notkun texti															
				Birt flatarmál m²															
				Skiptarúmmál m³															
