




Bílastæði

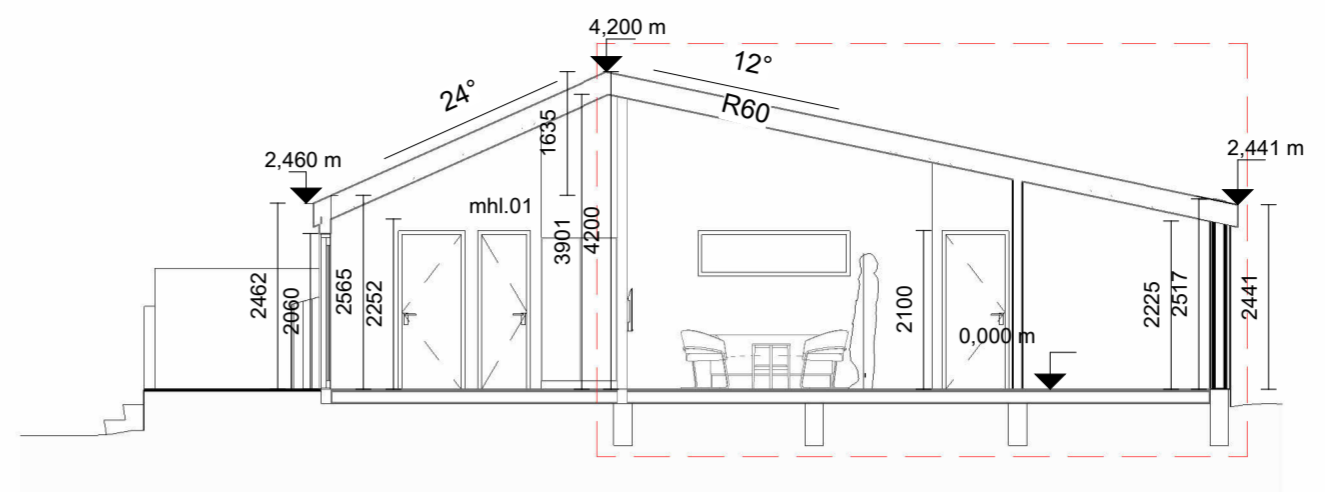

Snið 4-4
mkv: 1 : 100

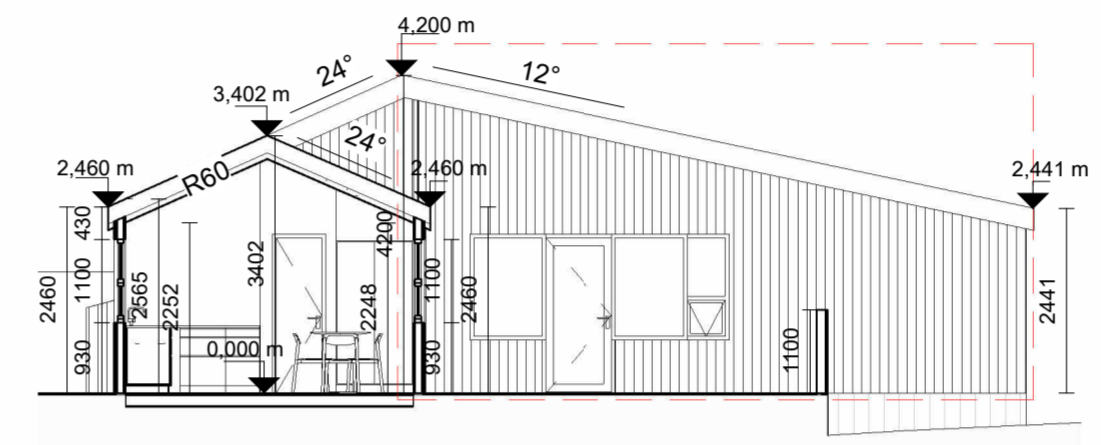

Snið 3-3
mkv: 1 : 100

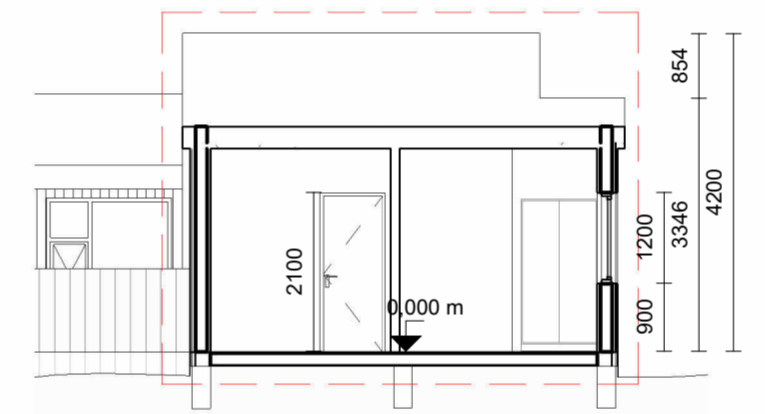

Snið 2-2
mkv: 1 : 100

- SL Handslökkvitæki
- Ö.G. Öryggisgler
- GN Gólfniðurfall
- LR Loftræsting
- R Reykskynjar
- ▲ B.O. Björgunarop
- Breytingar

Endurskoðun:

A: Uppf. afstöðumynd, byggingarlo. grunnmynd, útlit, snið, skráningartafla BLS 28.04.2022

B:

C:

Verk: **Efsti-Dalur lóð 28**



Efni: **Grunnmynd, snið, útlit**

mælikvarði: 1:100 frumstærð blaðs: A2

teiknað: BLS verknr: **2244**


yfirfarið: HÞ/JGM dagsetn. útgáfu: 14.03.2023

1.hæð
mkv: 1 : 100

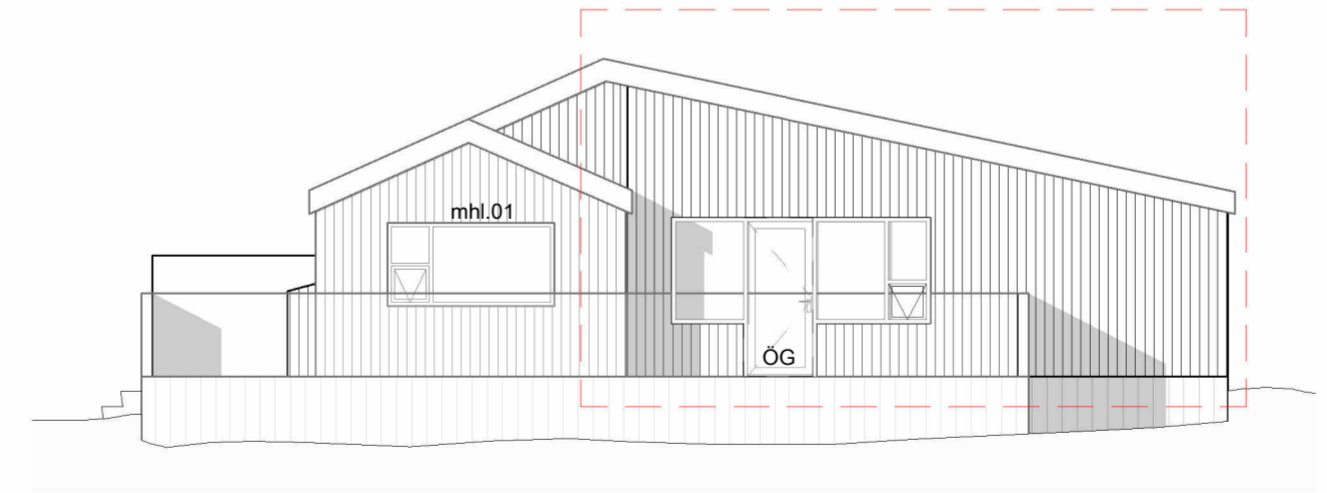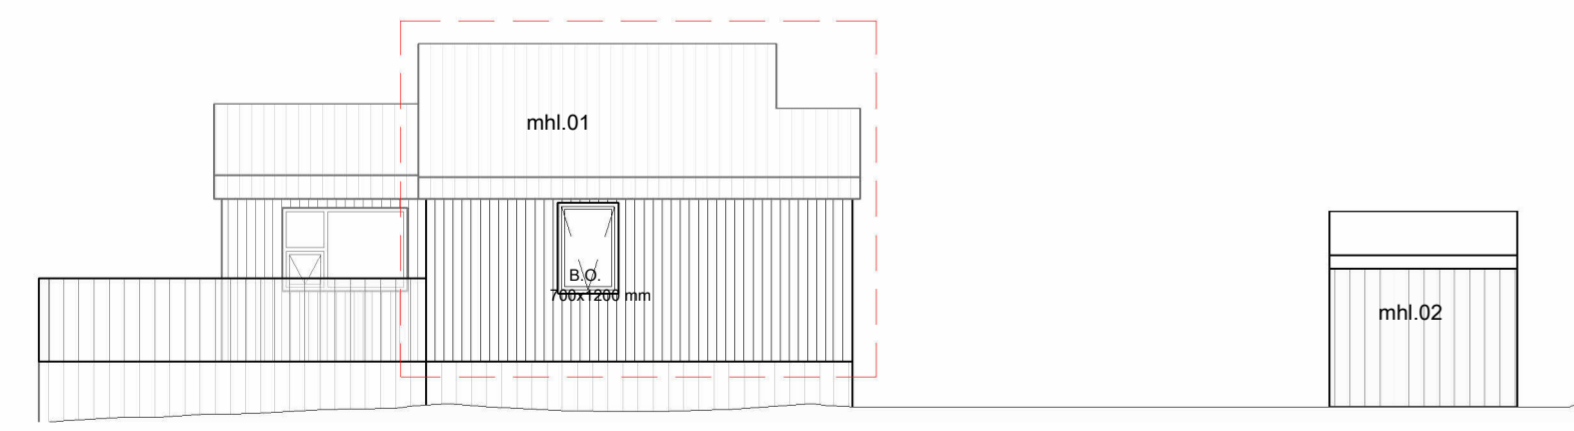


Ásýnd - Austur
mkv: 1 : 100

Ásýnd-Norður
mkv: 1 : 100

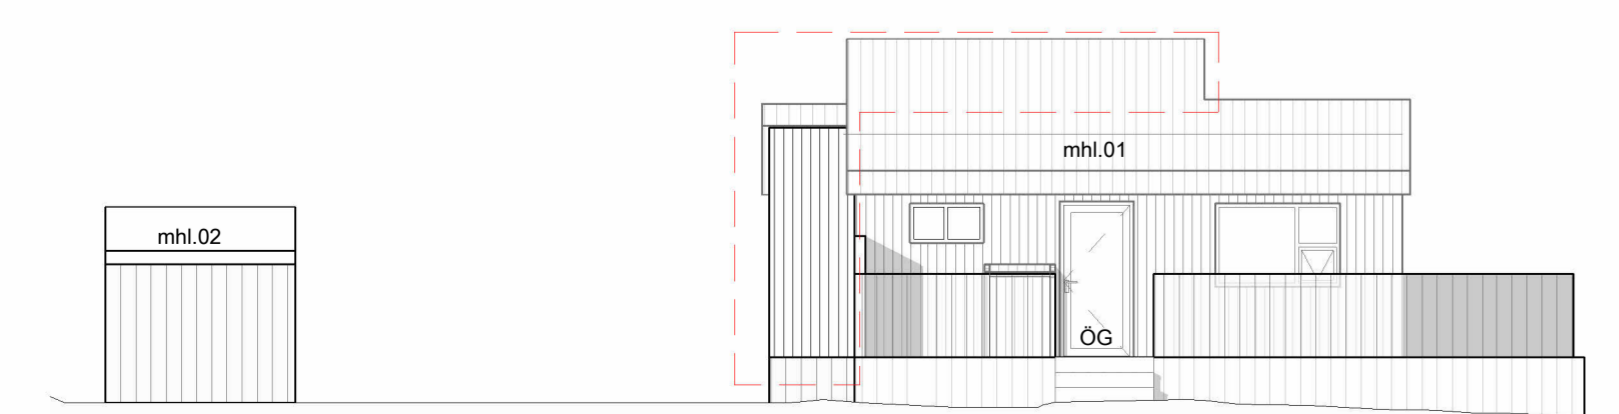

Ásýnd - Suður
mkv: 1 : 100

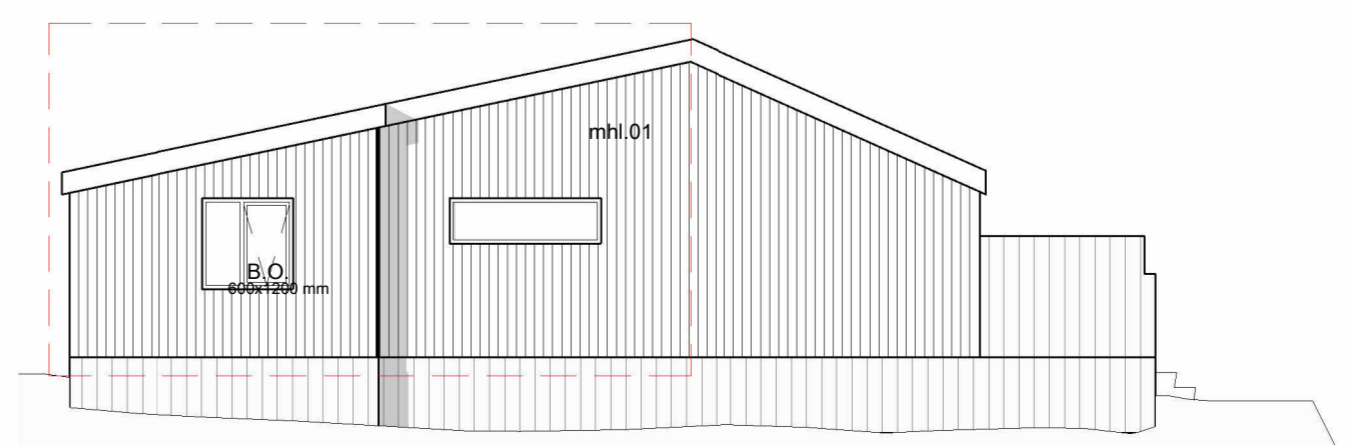

Ásýnd - Vestur
mkv: 1 : 100



HUGRÚN ÞORSTEINSDÓTTIR
Arkitekt FAÍ · kt. 110972-3429
sími 862 6099
hugrun@m11.is

JÓN GRÉTAR MAGNÚSSON
Byggingafræðingur · kt. 010573-4679
sími 866 6099
jon@m11.is