
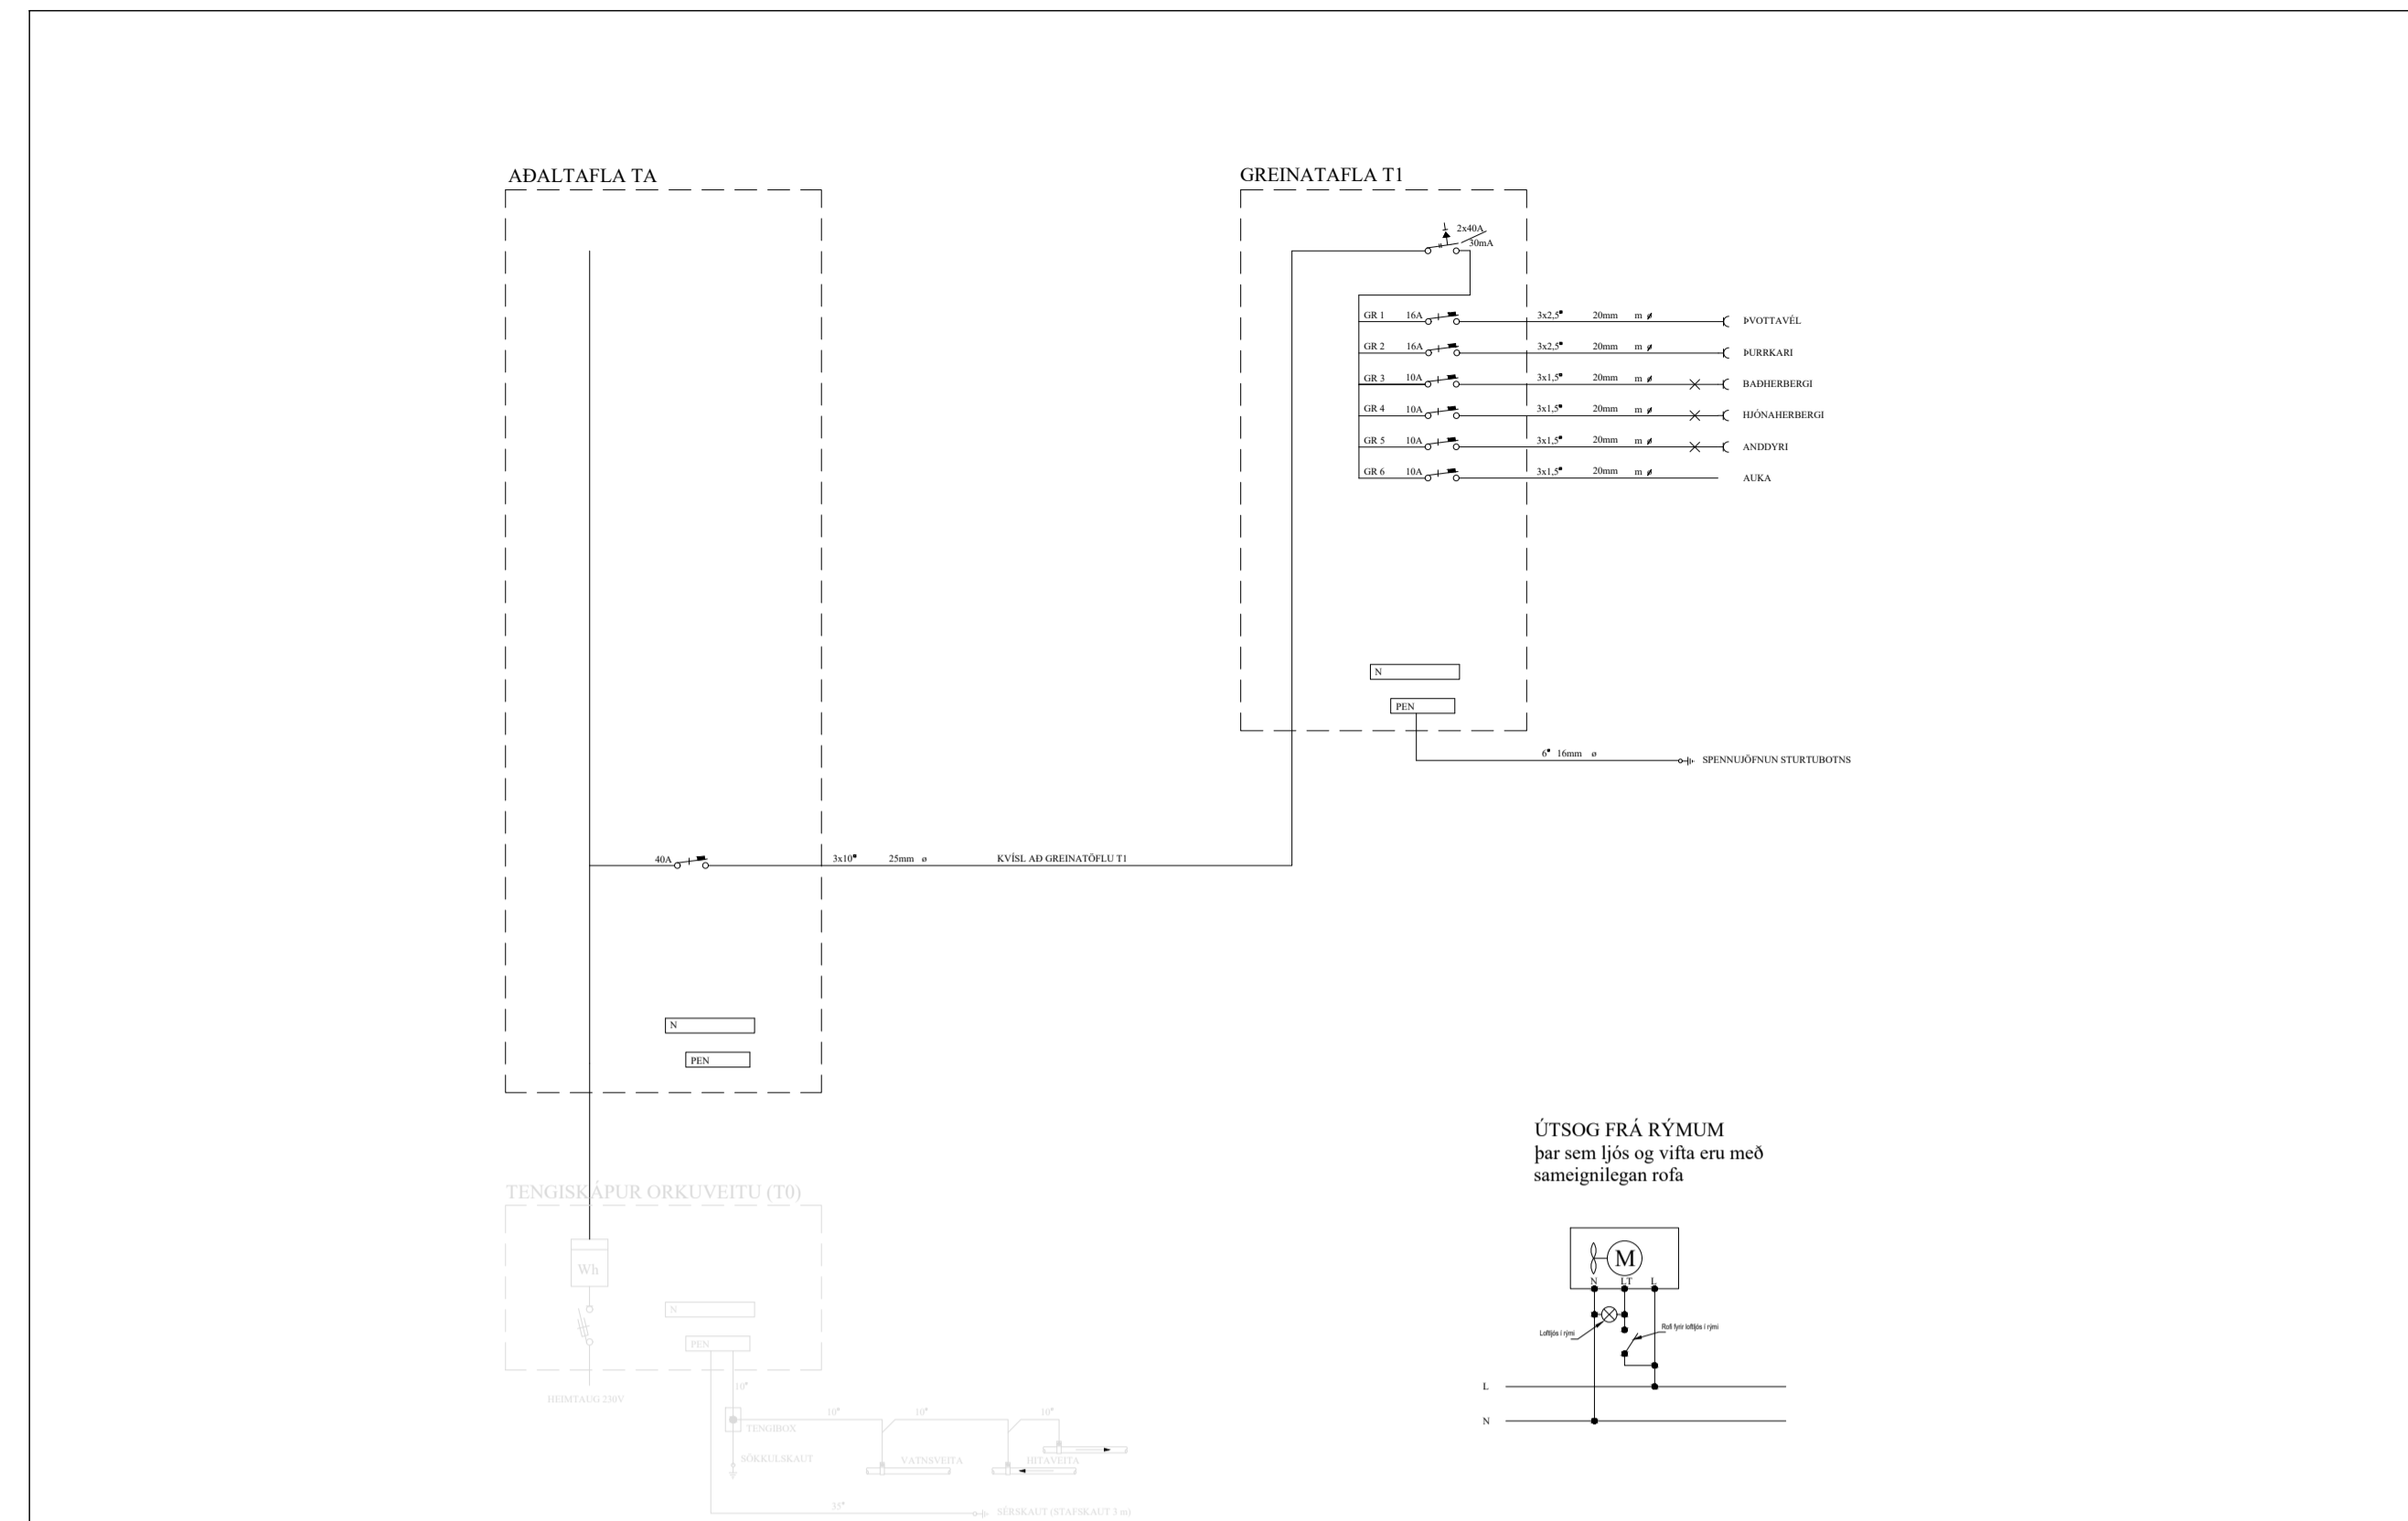



# RAFTEIKNINGAR

LEYNIR, lóð 167906  
BLÁKSKÓGARBYGGÐ

VIÐBYGGING VIÐ ELÐRA HÚS

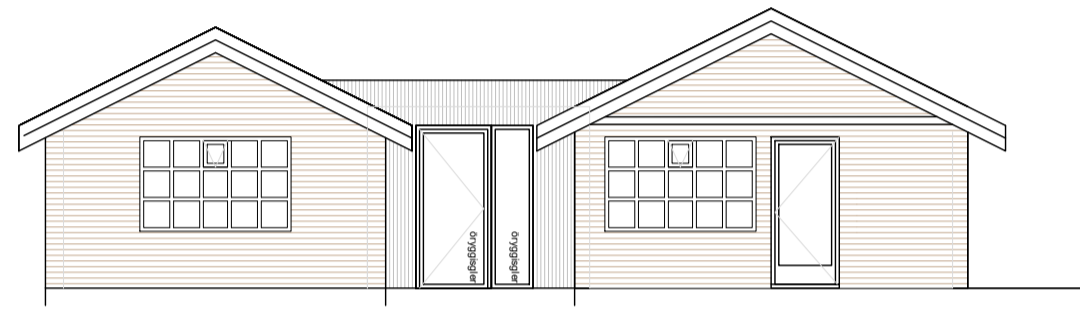


ÚTSOG FRÁ RÝMUM þar sem ljós og vífa eru með sameiginlegan rofa

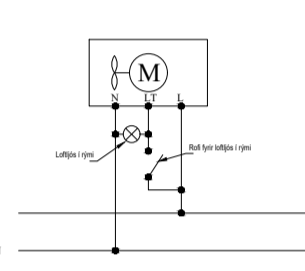

Áritun byggingarfulltrúi:  
(Nokkur þessar teikningar eru óheimil á áritun byggingarfulltrúa)

Skýringar:

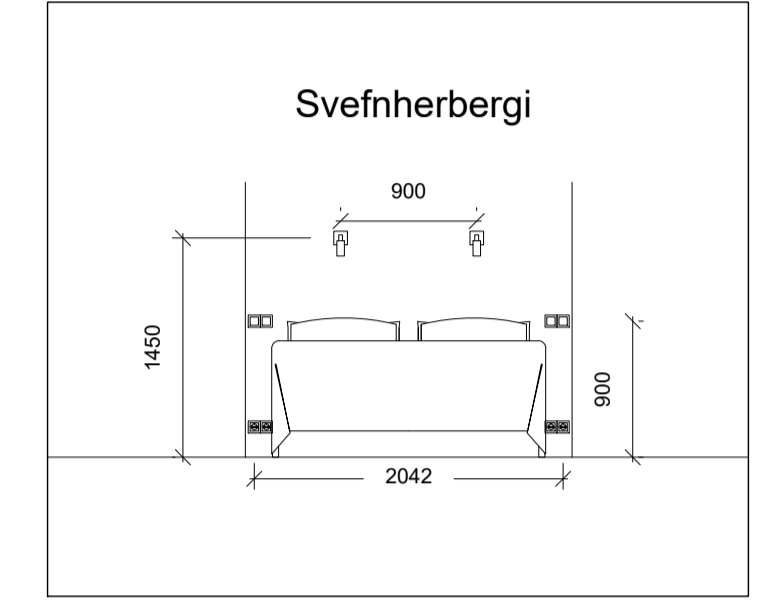

## Skýringar


### Skýringar tákna

- Jarðtenging
- Tvöfaldur tengill
- Einfaldur tengill
- Rofi
- Tvöfaldur rofi
- Samrofi
- Krossrofi
- Rofi og tengill í sömu hæð (1100 mm)
- Ljósdeyfir
- Loftljós
- Veggljós
- Loftljós / rofadós
- Veggdós
- Fjöldi víra
- Tafla / mælakassi
- Mótör
- Lagnir í gólf
- Vegghitamei gölfhitakerfis
- Varrofi
- Lékaliði
- Sjálfvar

### Almennar skýringar

1. HÆÐARMÁL MIDAST VIÐ FULLFRÁGENDIÐ GÓLF UPP Í MIÐJA DÖS ÖLL MÁL ERU Í mm
2. PÍPUR Í LÁGSPENNULÖGNUM ERU 16 mm OG VÍR 1,5 mm<sup>2</sup> NEMA ANNAD KOMI FRAM Á TEIKNINGUM
3. PÍPUR Í SMÁSPENNULÖGNUM ERU 20 mm NEMA ANNAD KOMI FRAM Á TEIKNINGUM
4. HÆÐIR ROFA ERU 1100 mm NEMA ANNAD KOMI FRAM Á TEIKNINGUM
5. HÆÐIR TENGLA Í BÍLAGEMYSLU, BADRÝMI, SALERNI, ÞVOTTAHÚSI OG ELDHÚSI ERU 1100 mm NEMA ANNAD KOMI FRAM Á TEIKNINGUM
6. HÆÐIR RAFMAGNS- OG ANNARRA SMÁSPENNTENGLA ERU 200 mm NEMA ANNAD KOMI FRAM Á TEIKNINGUM
7. HÆÐIR ÚTILJÓSA OG ÚTTENGLA ERU 1900 mm FRÁ FULLFRÁGENDINNÍ LÓÐ NEMA ANNAD KOMI FRAM Á TEIKNINGUM
8. HÆÐIR VEGGLJÓSA ERU 1800 mm NEMA ANNAD KOMI FRAM Á TEIKNINGUM
9. ÖLL TÁKN ERU TÁKNRÆN OG BÉR AD SAMR.EMA LAGNIR AD TÆKJUM EFTIR ADSTÆÐUM Á STADNUM OG EFTIR SÉRTEIKNINGUM
10. GREINAR ERU EKKI SÝNDAR Í ÖLLUM TILVIKUM AD TÖFLU, EN ERU ÞÁ MERKTAR VIÐKOMANDI TÖFLU. D.EM: T1-Gr.10 ER GREIN 10 FRÁ TÖFLU T1
11. TIL SNERTUSPENNUNARNA SKAL NOTA NÚLLUN OG LEKA STRAUMSROF AVÖRN
12. MÁLMHUTA LAGNA, TÆKJA, LAMPA OG RAFBÚNADAR SKAL JARDBINDA VANDLEGA
13. MÁLSTRAUMUR ROFA OG TENGLA SKAL MINNST VERA 10A
14. JARDBINDA SKAL PÍPUKERFI FYRIR HEITA OG KALDAVATNSLÖGN. SKILA SKAL MELINGU AF JARDBINDINGUNNI OG SKAL HÚN UPPFYLLA KRÖFUR RAFVETUNNAR
15. ALLAR LAGNIR OG FRÁGANGUR SKAL VERA Í SAMR.EMI VIÐ REGLUGERÐ UM RAFORKUVIRKI
16. ALLAR LAGNIR OG FRÁGANGUR SÖKKULSKAUTSTENINGAR SKAL VERA Í SAMR.EMI VIÐ TÆKNILEGA TENGISKILMÁLA
17. FYRIR NÁKV.EMA STAÐSETNINGU VEGGJA SKAL STYÐJAST VIÐ ARKITEKTATEIKNINGAR

## Einlínnumynd

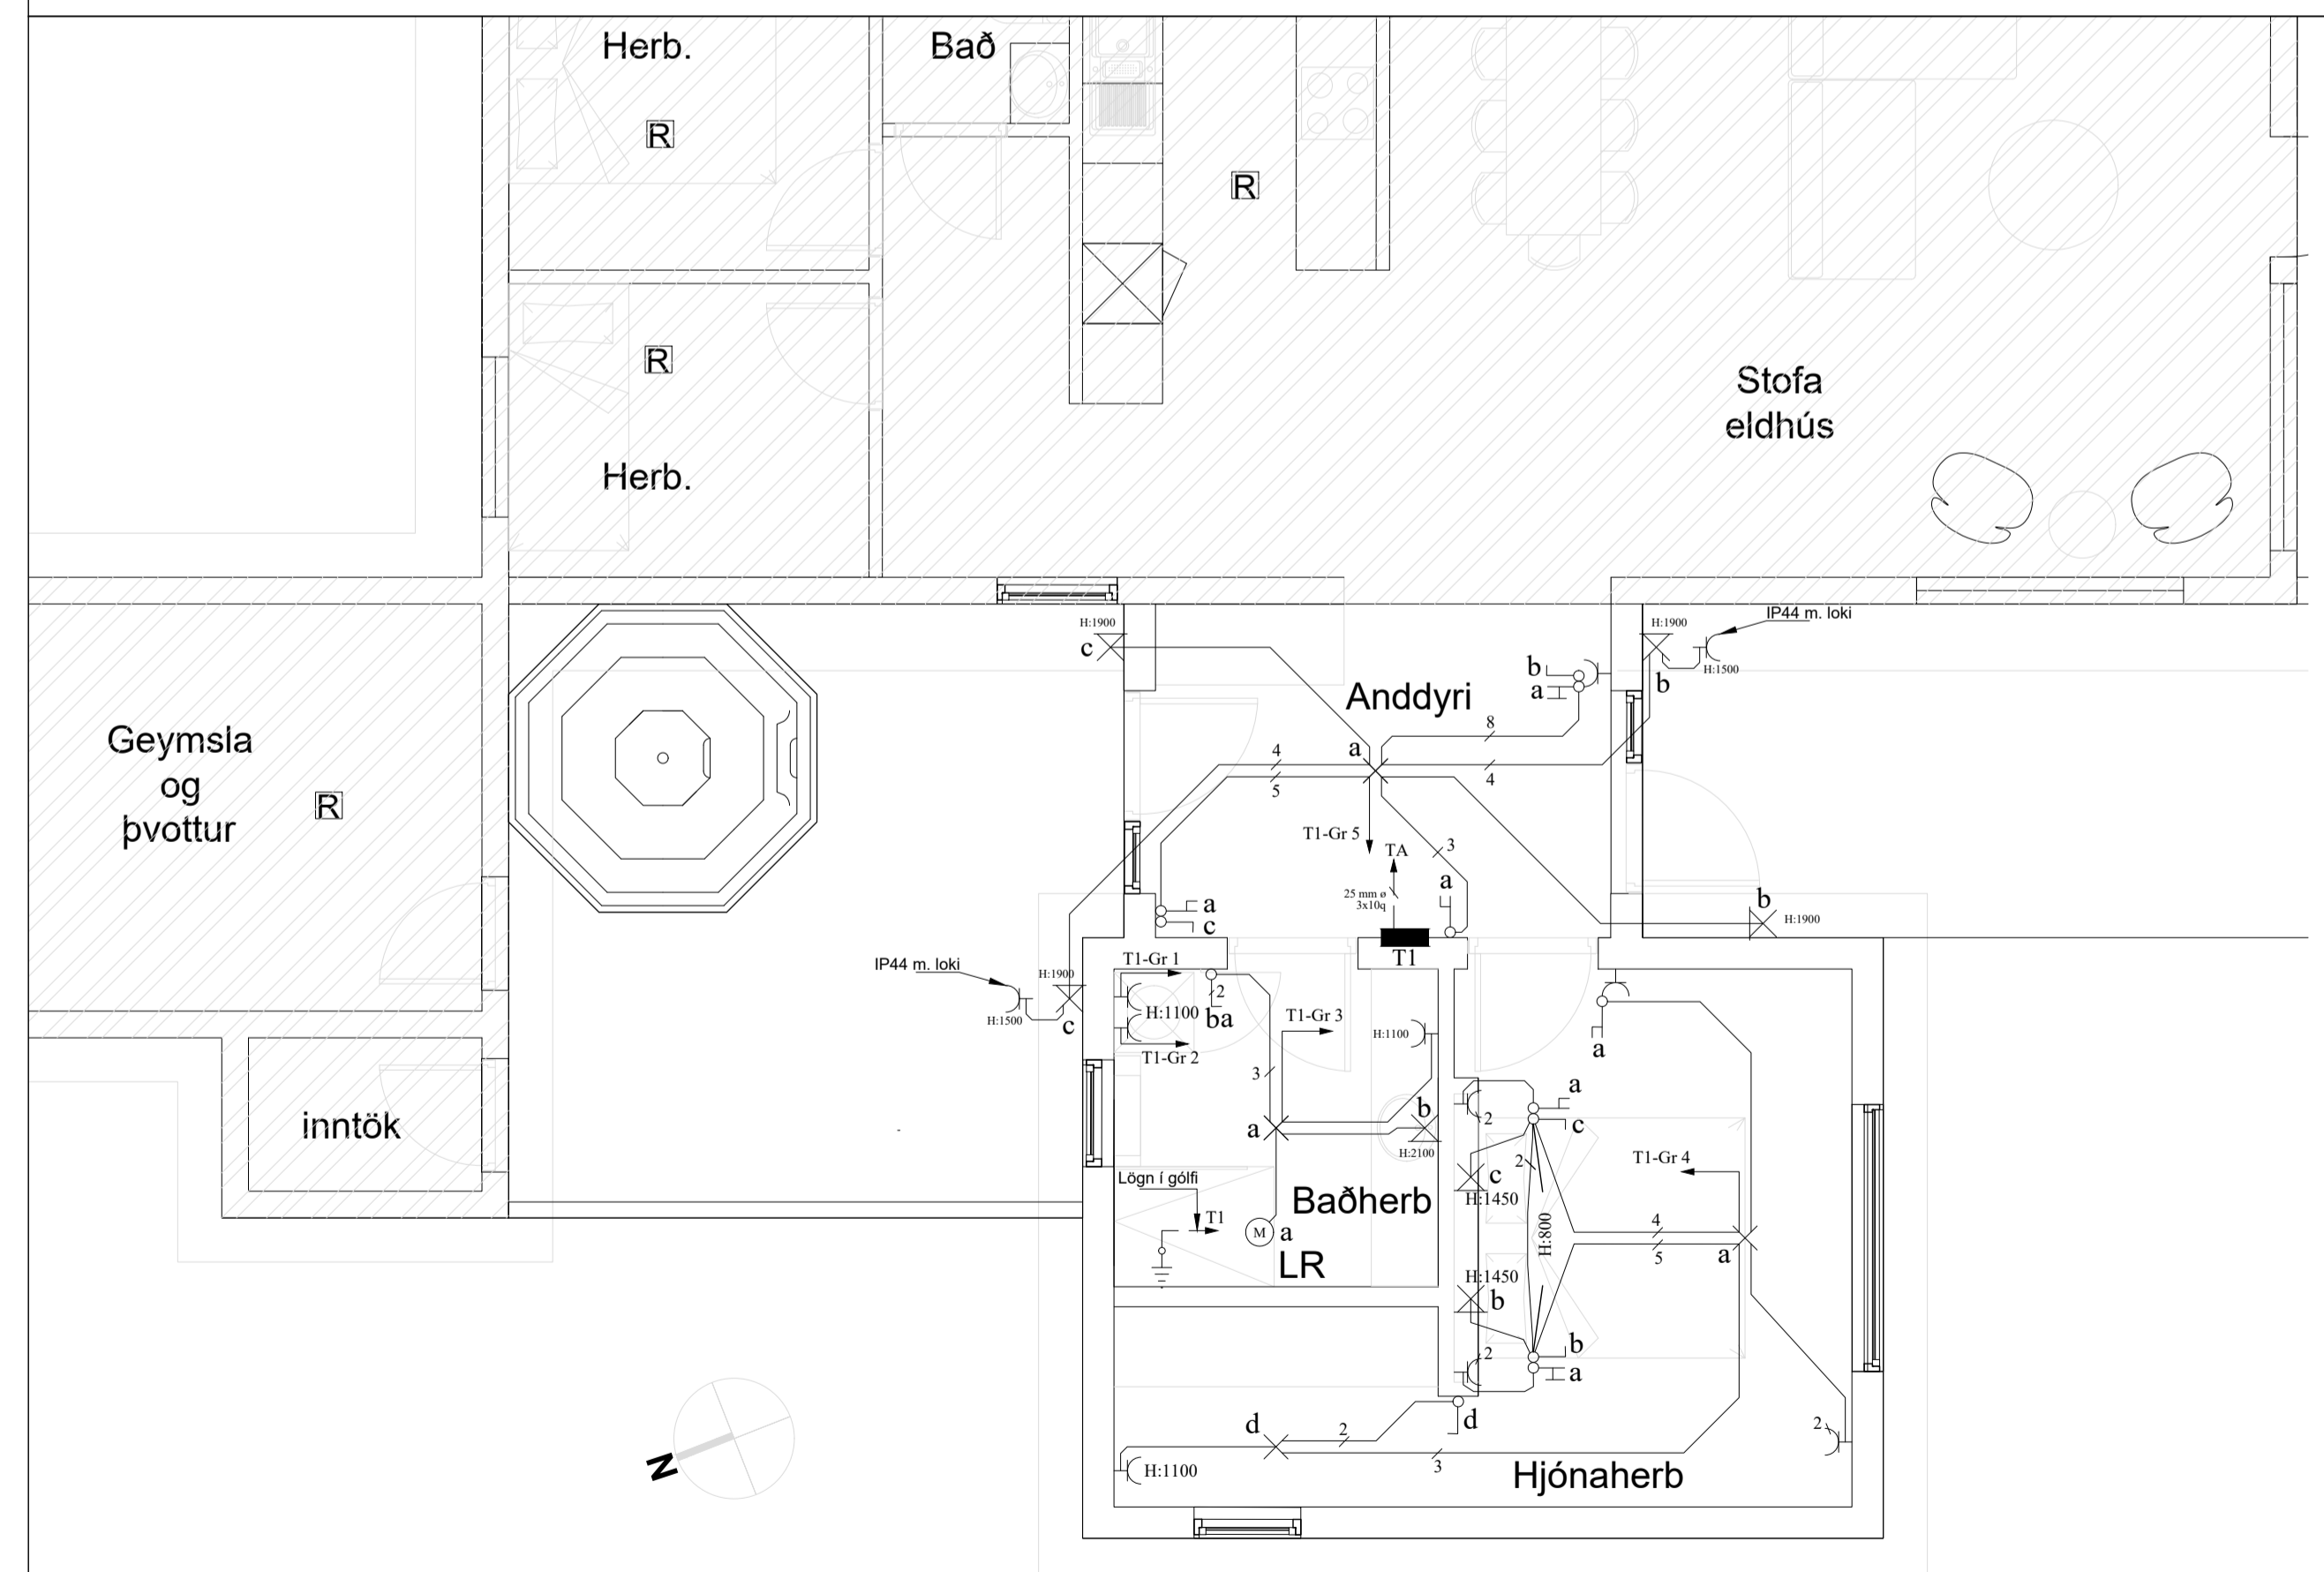

IcePatent ehf.  
Sími 852 2090  
icepatent@outlook.com

Lágspenna  
1:50

Breyting:	Dags.:	Breytt af:	Hverju breytt:

**icePatent** Ráðgjafir 21  
110 Reykjavík  
Sími 852 2090  
icepatent@outlook.com

RAFHÖNNUN  
Verkefni: Leynir, lóð 167906  
Bláskógabyggð

Verkhli: Rafagnir  
Skýringar, einlínnumynd og lágspenna

Miv.:	1:50	Fag:	Rafagnir
Teikningar skiptanum:	OneDrive/icePatent	Undirskrift hönnuðar:	
Dags.:	04.05.2023	Teiknað:	JAS
Hannað:	JAS	Yfirfarið:	JAS
Verk nr.:	23.111	Teikninga nr.:	1
		Undirskrift aðalhönnuðar:	291260-5519
		Undirskrift aðalhönnuðar:	270365-3539