


ATH.
Mismunandi þykkti á körmum.
Hurðarfleki minnst 80 cm

TEIKNISTOFAN KVARÐI Verkefni Sumarhús VM Snorrastöðum Laugarvatni Mhl. 08-17 & 18 Heiti teikningar

Kvarði. 1 : 50	Verk. nr. 2015-07 & 2023 G-350
Dags. FEB. 2023	Dags br.
Hönnun. 3G	Teikn. nr. V-1
Teikn. 3G.	

Teiknistofan Kvarði ehf, Austurvegur 39 800 Selfoss s. 555-2020 gsm. 861-2628 pósth. kvardi@kvardi.is, www.kvardi.is Gísli G. Gunnarsson bfi, kt. 020649-2409 Áritun hönnuðar.

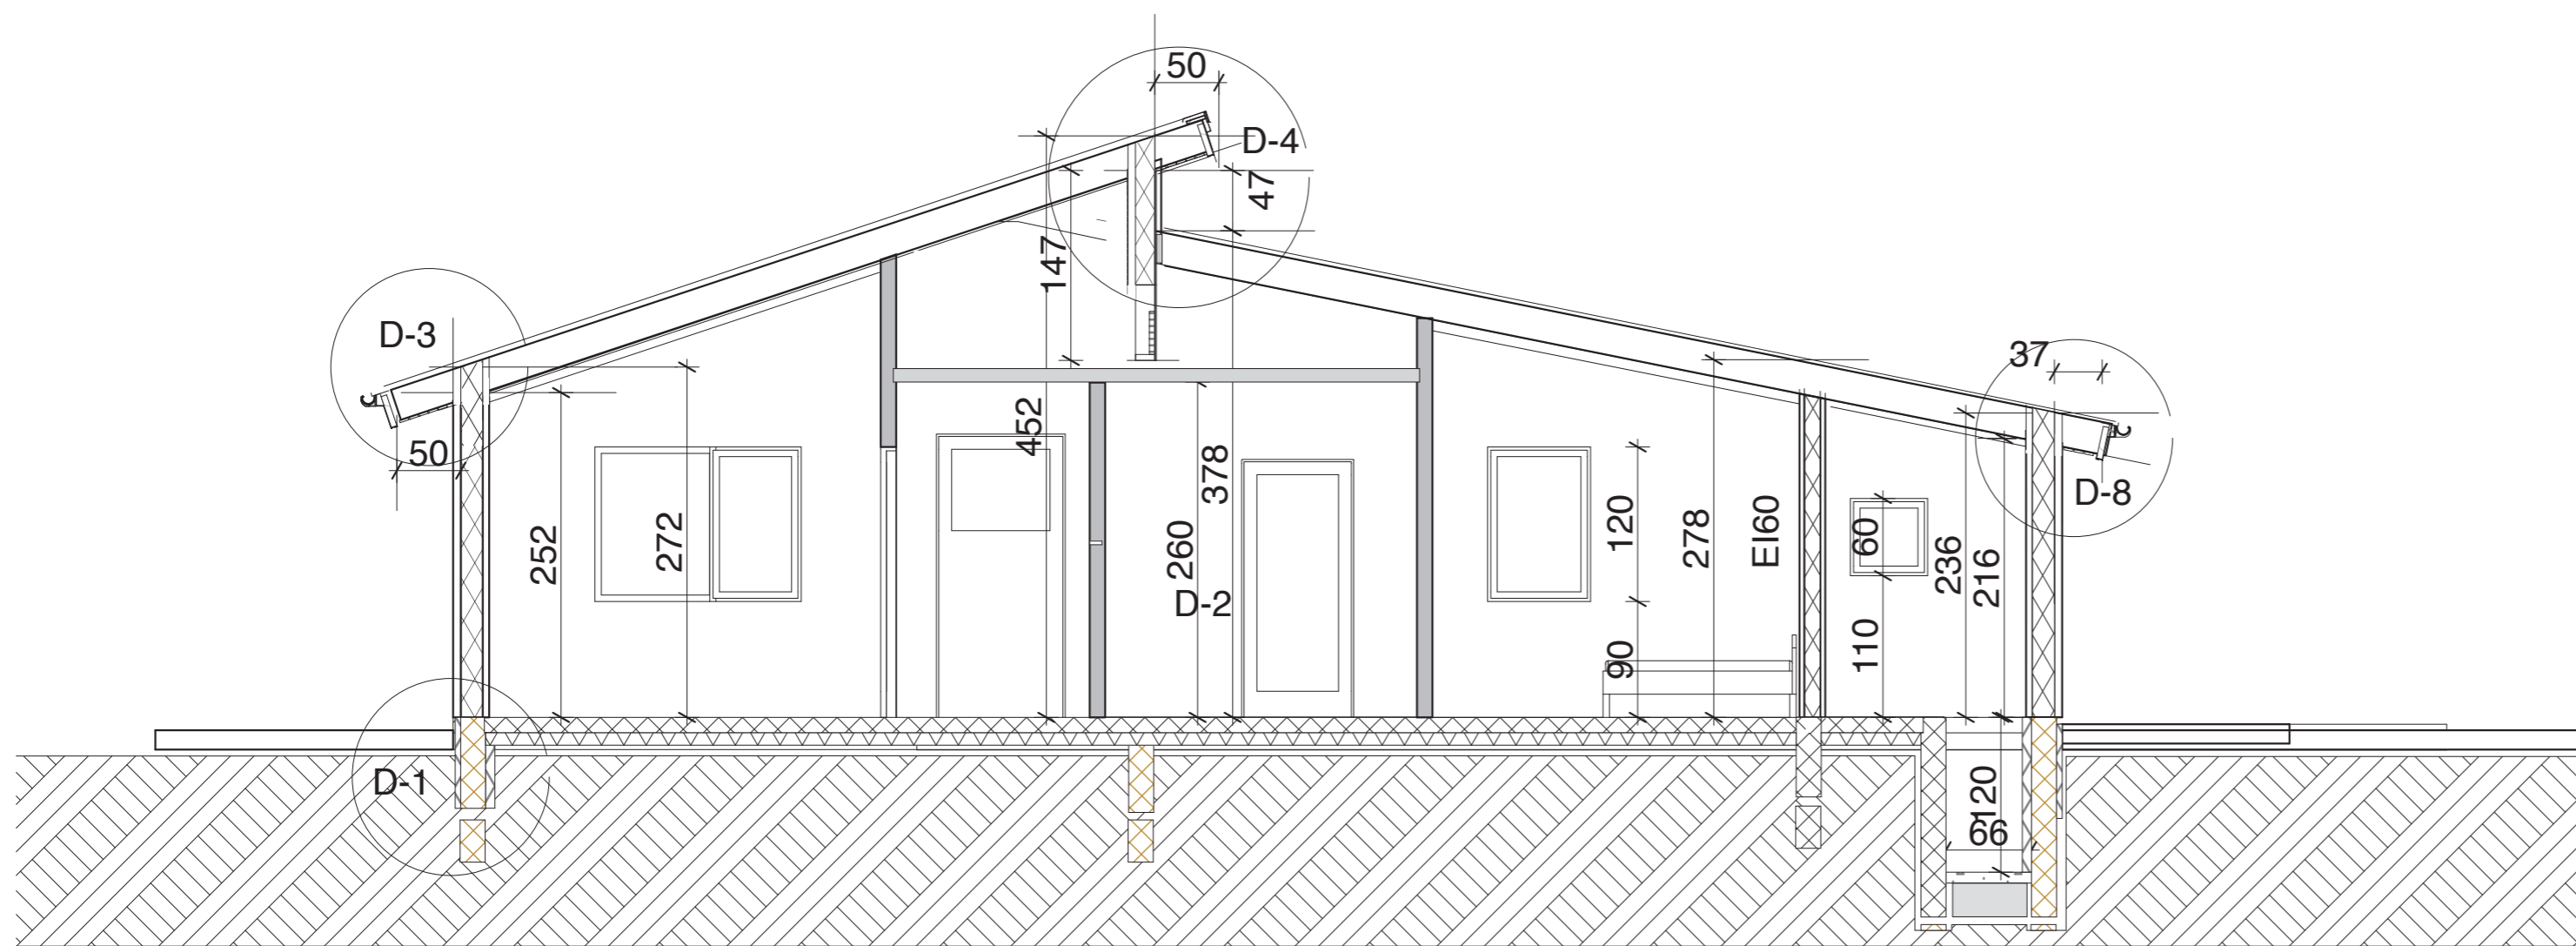


A

snid

1:50

TEIKNISTOFAN  KVARÐI		Verkefni Sumarhús VM Snorrastöðum Laugarvatni Mhl. 07-08-17 & 18 Heiti teikningar	
Kvarði. 1 : 50 Dags. FEB. 2023 Hönnun. 3G Teikn. 3G.		Verk. nr. 2015-07 & 2023 G-350 Dags br. Teikn. nr. V-2	
SNIDMYNDIR, A-A			
Teiknistofan Kvarði ehf, Austurvegur 39 800 Selfoss s. 555-2020 gsm. 861-2628 póstf. kvardi@kvardi.is, www.kvardi.is Gísli G. Gunnarsson bfi, kt. 020649-2409			
Áritun hönnuðar.			






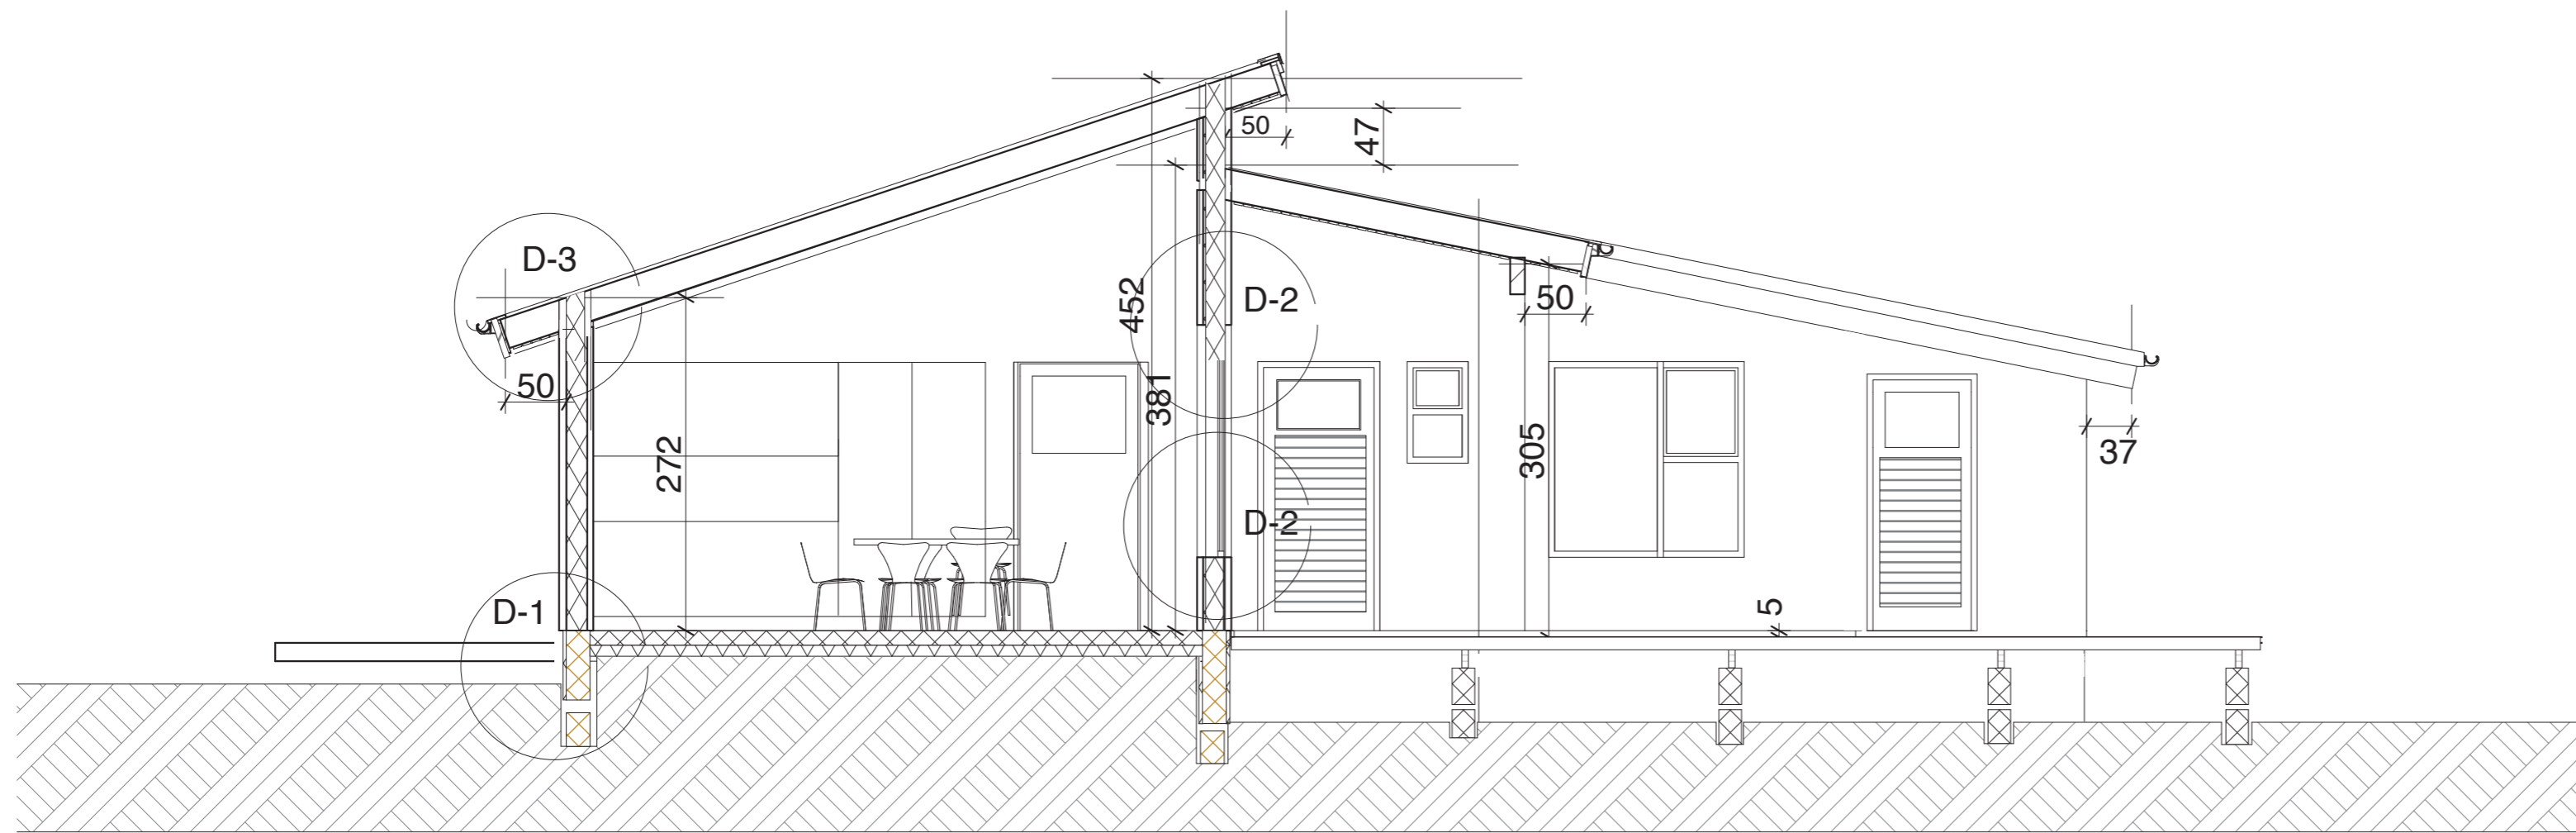


B

snid

1:50


TEIKNISTOFAN  KVARÐI		Verkefni Sumarhús VM Snorrastöðum Laugarvatni Mhl. 07-08-17 & 18 Heiti teikningar SNIÐMYNDIR, B-B	
Kvardi.	1 : 50	Verk. nr.	2015-07 & 2023 G-350
Dags.	FEB. 2023	Dags br.	
Hönnun.	3G	Teikn. nr.	V-3
Teikn.	3G.		
Teiknistofan Kvarði ehf, Austurvegur 39 800 Selfoss s. 555-2020 gsm. 861-2628 póstf. kvardi@kvardi.is, www.kvardi.is Gísli G. Gunnarsson bfi, kt. 020649-2409			
Áritun hönnuðar.			

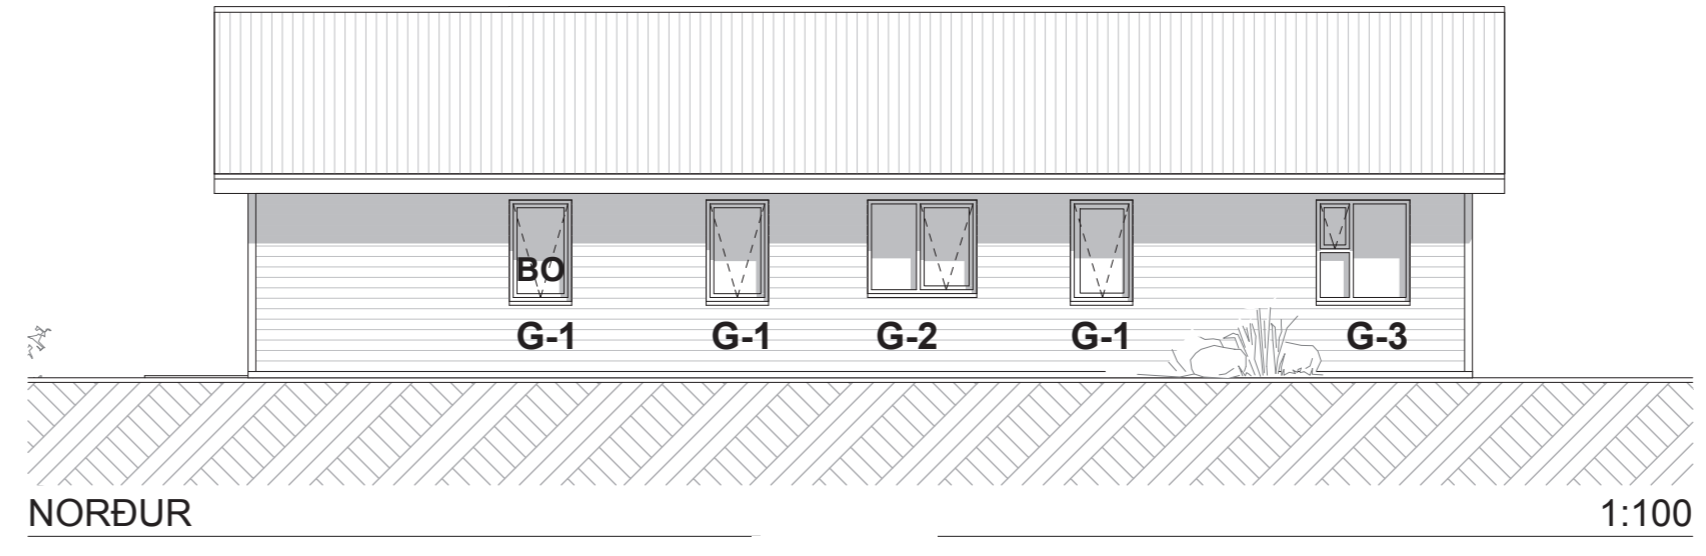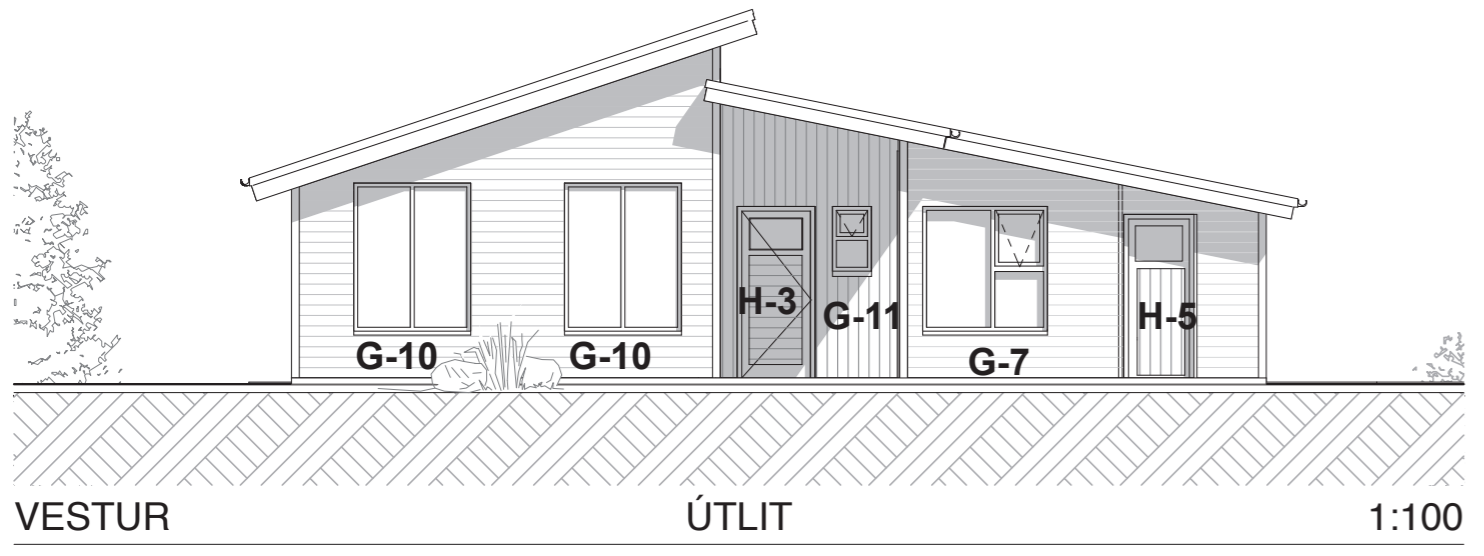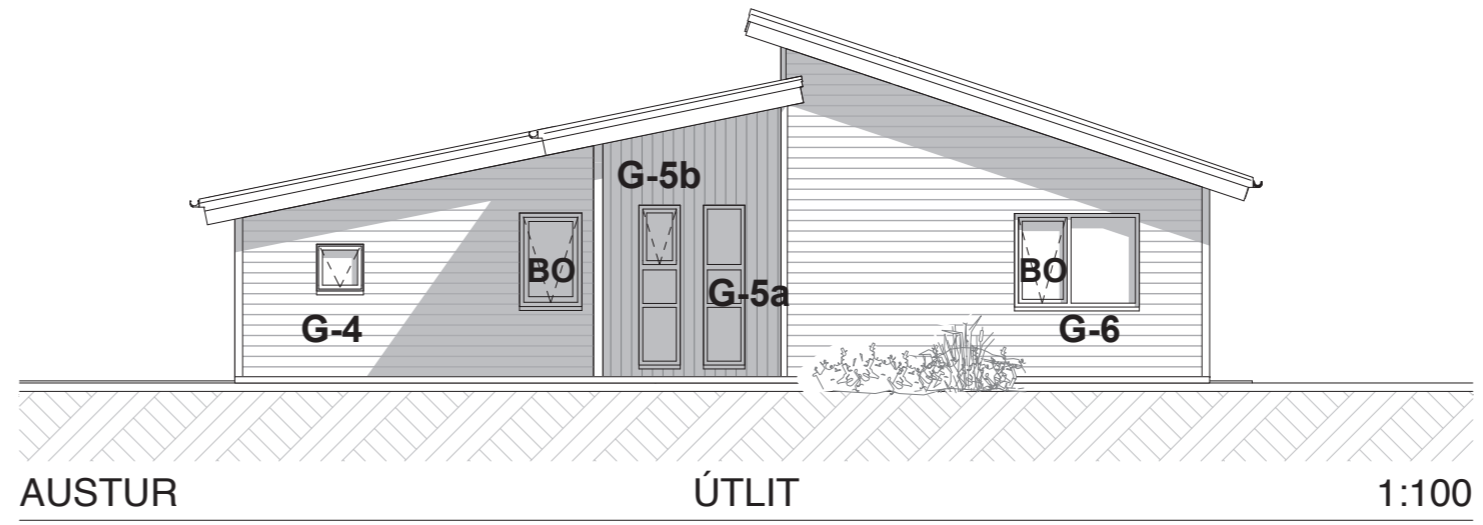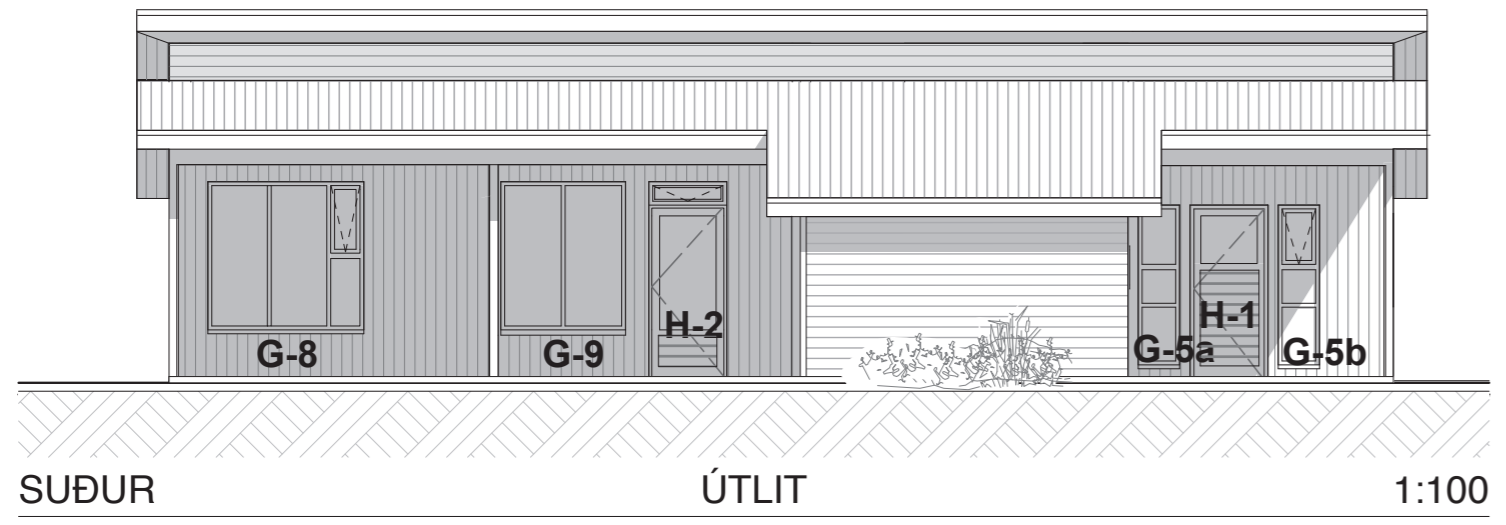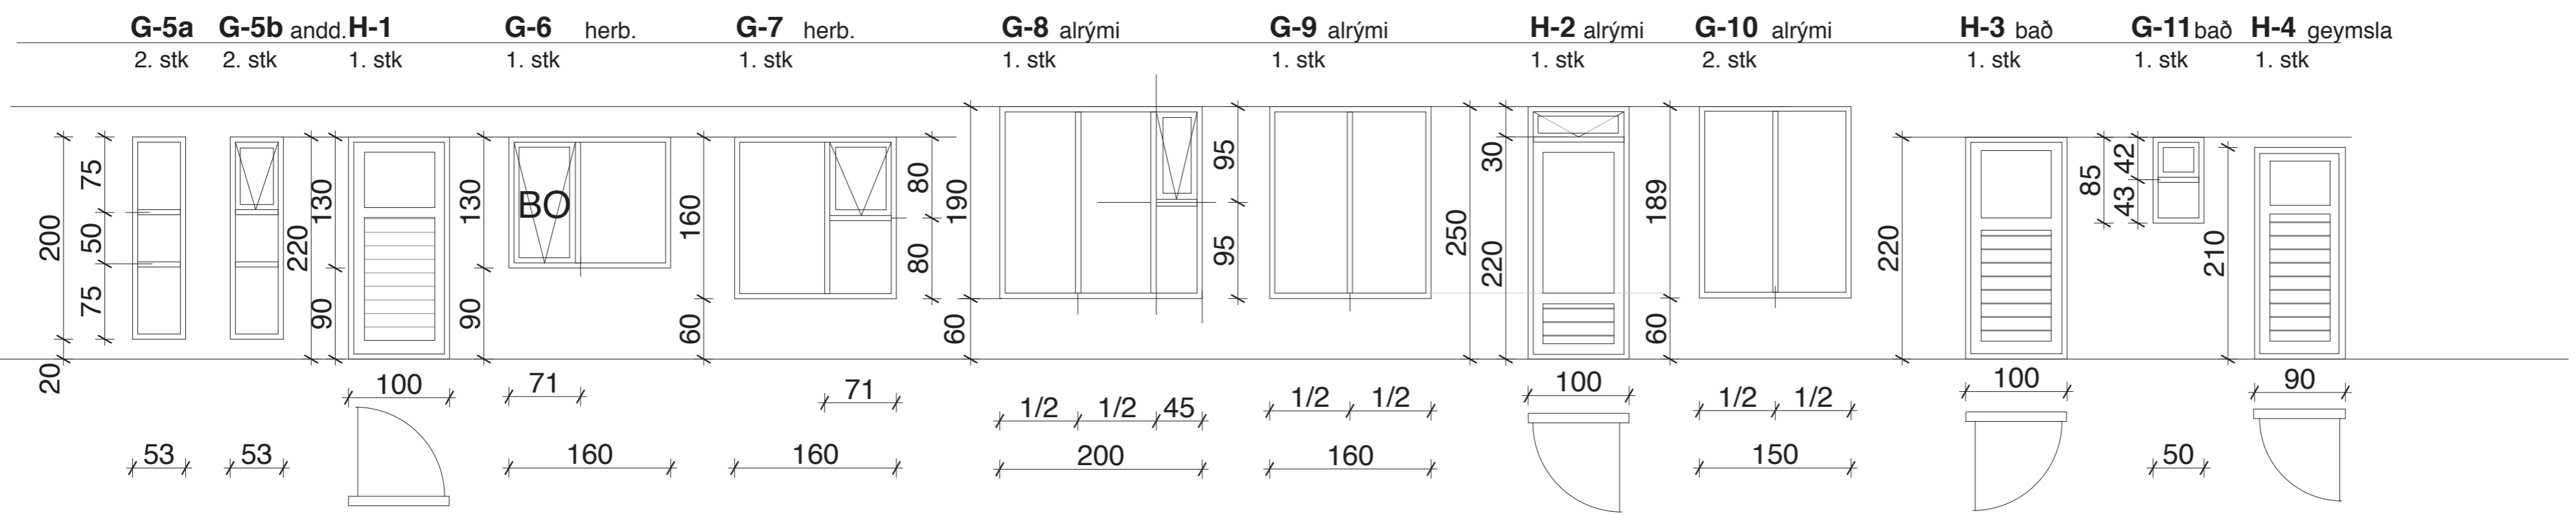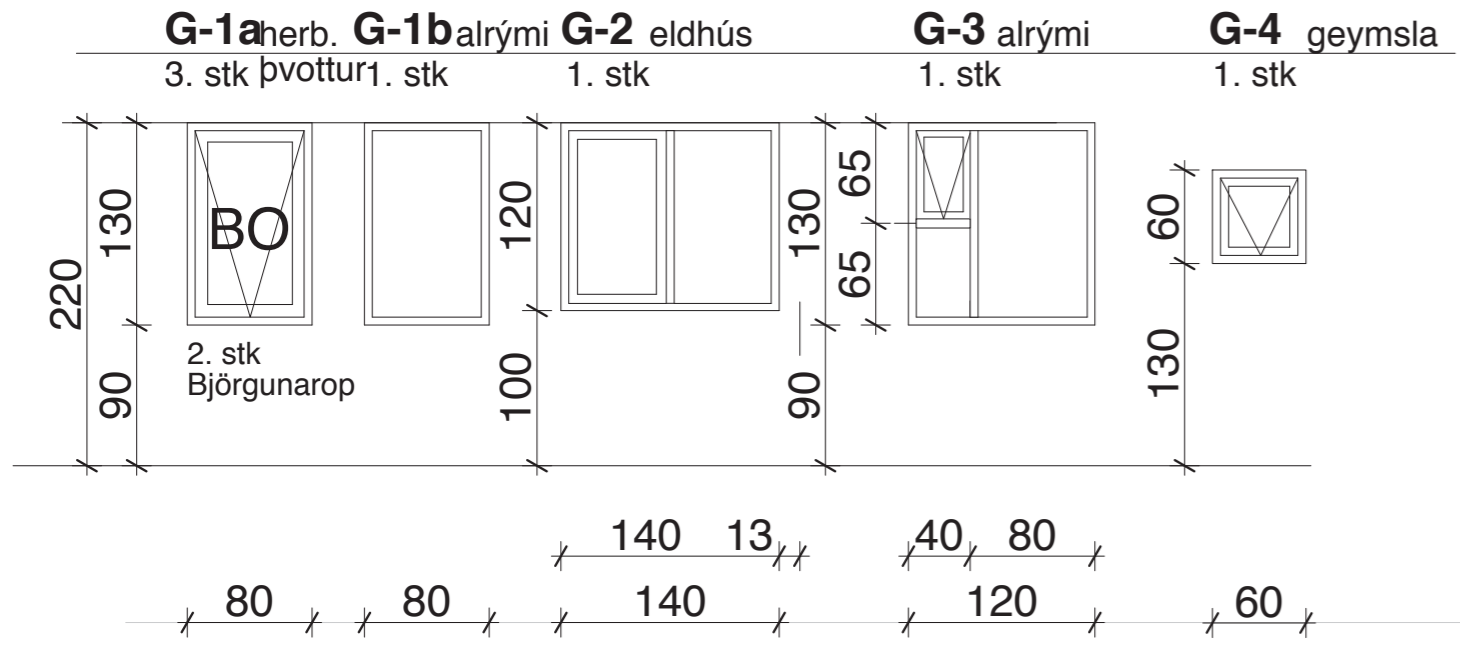

TEIKNISTOFAN KVARÐI
Verkefni Sumarhús VM Snorrastöðum Laugarvatni Mhl. 07-08-17 & 18
Heiti teikningar GLUGGAAYFIRLIT

Kvarði. 1 : 50	Verk. nr. 2015-07 & 2023 G-350
Dags. FEB. 2023	Dags br.
Hönnun. 3G	Teikn. nr. V-4
Teikn. 3G.	


Teiknistofan Kvarði ehf, Austurvegur 39 800 Selfoss s. 555-2020 gsm. 861-2628
póstf. kvardi@kvardi.is, www.kvardi.is
Gísli G. Gunnarsson bfi, kt. 020649-2409
Áritun hönnuðar.

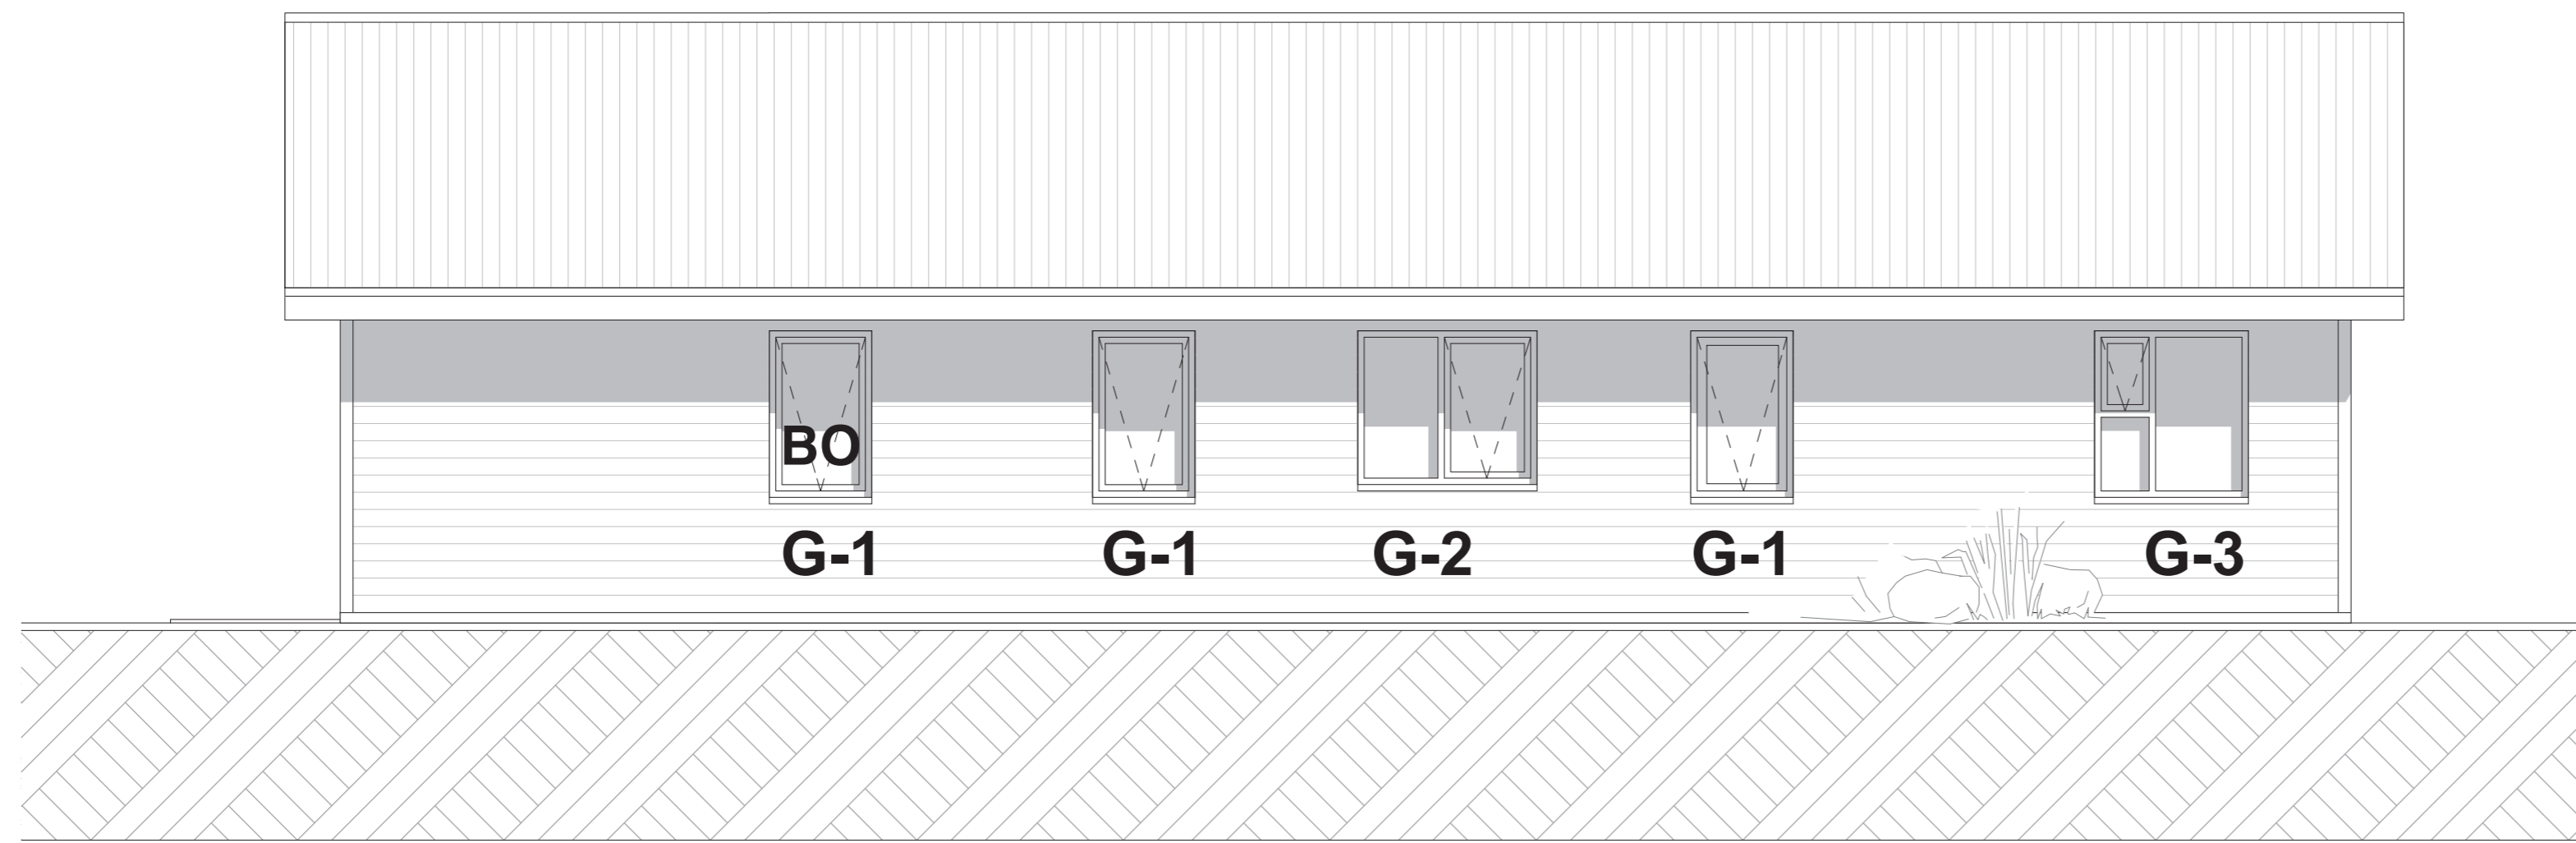

NORÐUR

ÚTLIT

1:50

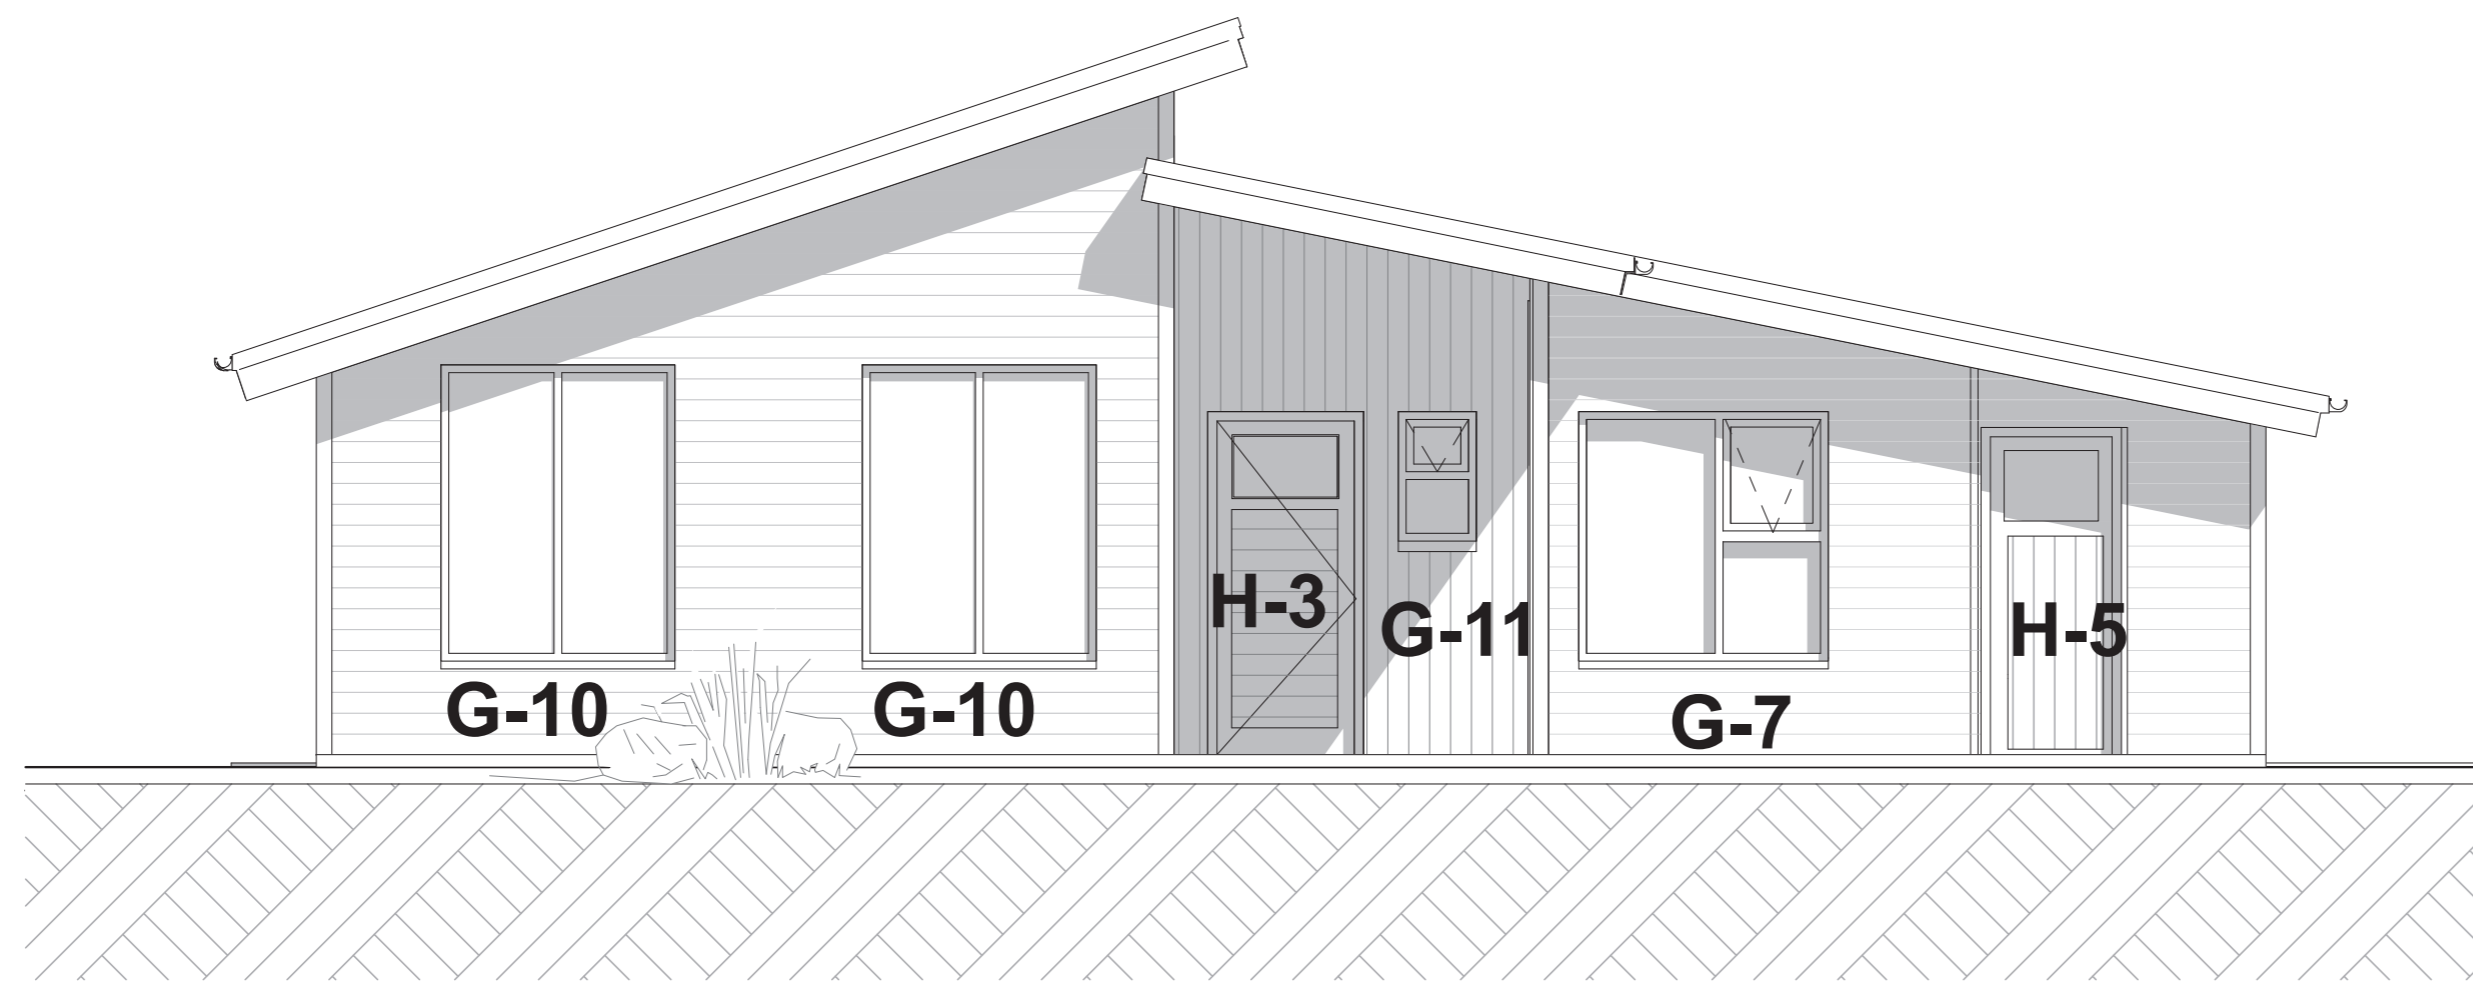

VESTUR

ÚTLIT

1:50



Verkefni
Sumarhús VM Snorrastöðum
Laugarvatni
Mhl. 07-08-17 & 18
 Heiti teikningar

Kvardi. 1 : 50

Verk. nr.
 2015-07 & 2023 G-350

Dags. FEB. 2023

Dags br.

Hönnun. 3G


Teikn. nr.

Teikn. 3G.

V-6

Teiknistofan Kvarði ehf, Austurvegur 39 800 Selfoss
 s. 555-2020 gsm. 861-2628
 pósth. kvardi@kvardi.is, www.kvardi.is
 Gísli G. Gunnarsson bfi, kt. 020649-2409


Áritun hönnuðar.

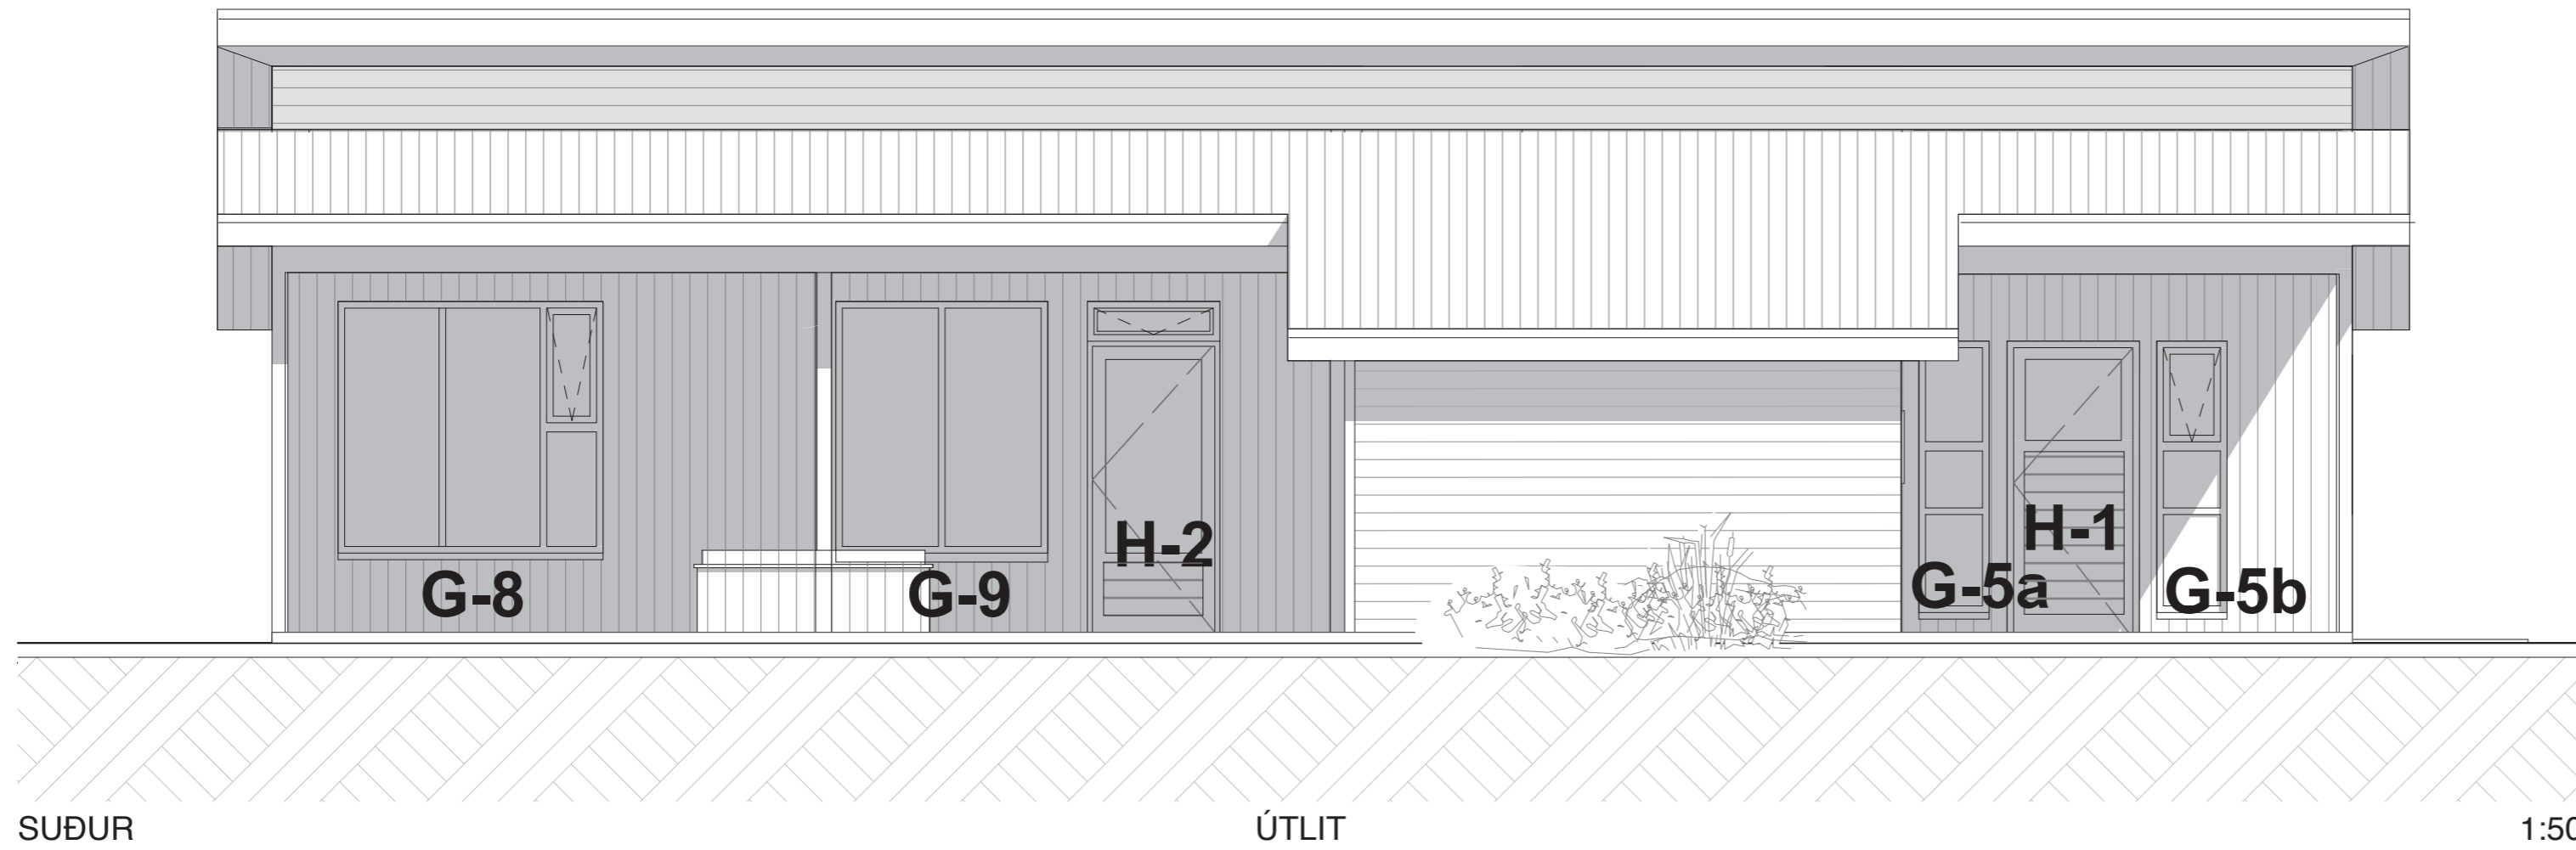

SUÐUR

ÚTLIT

1:50

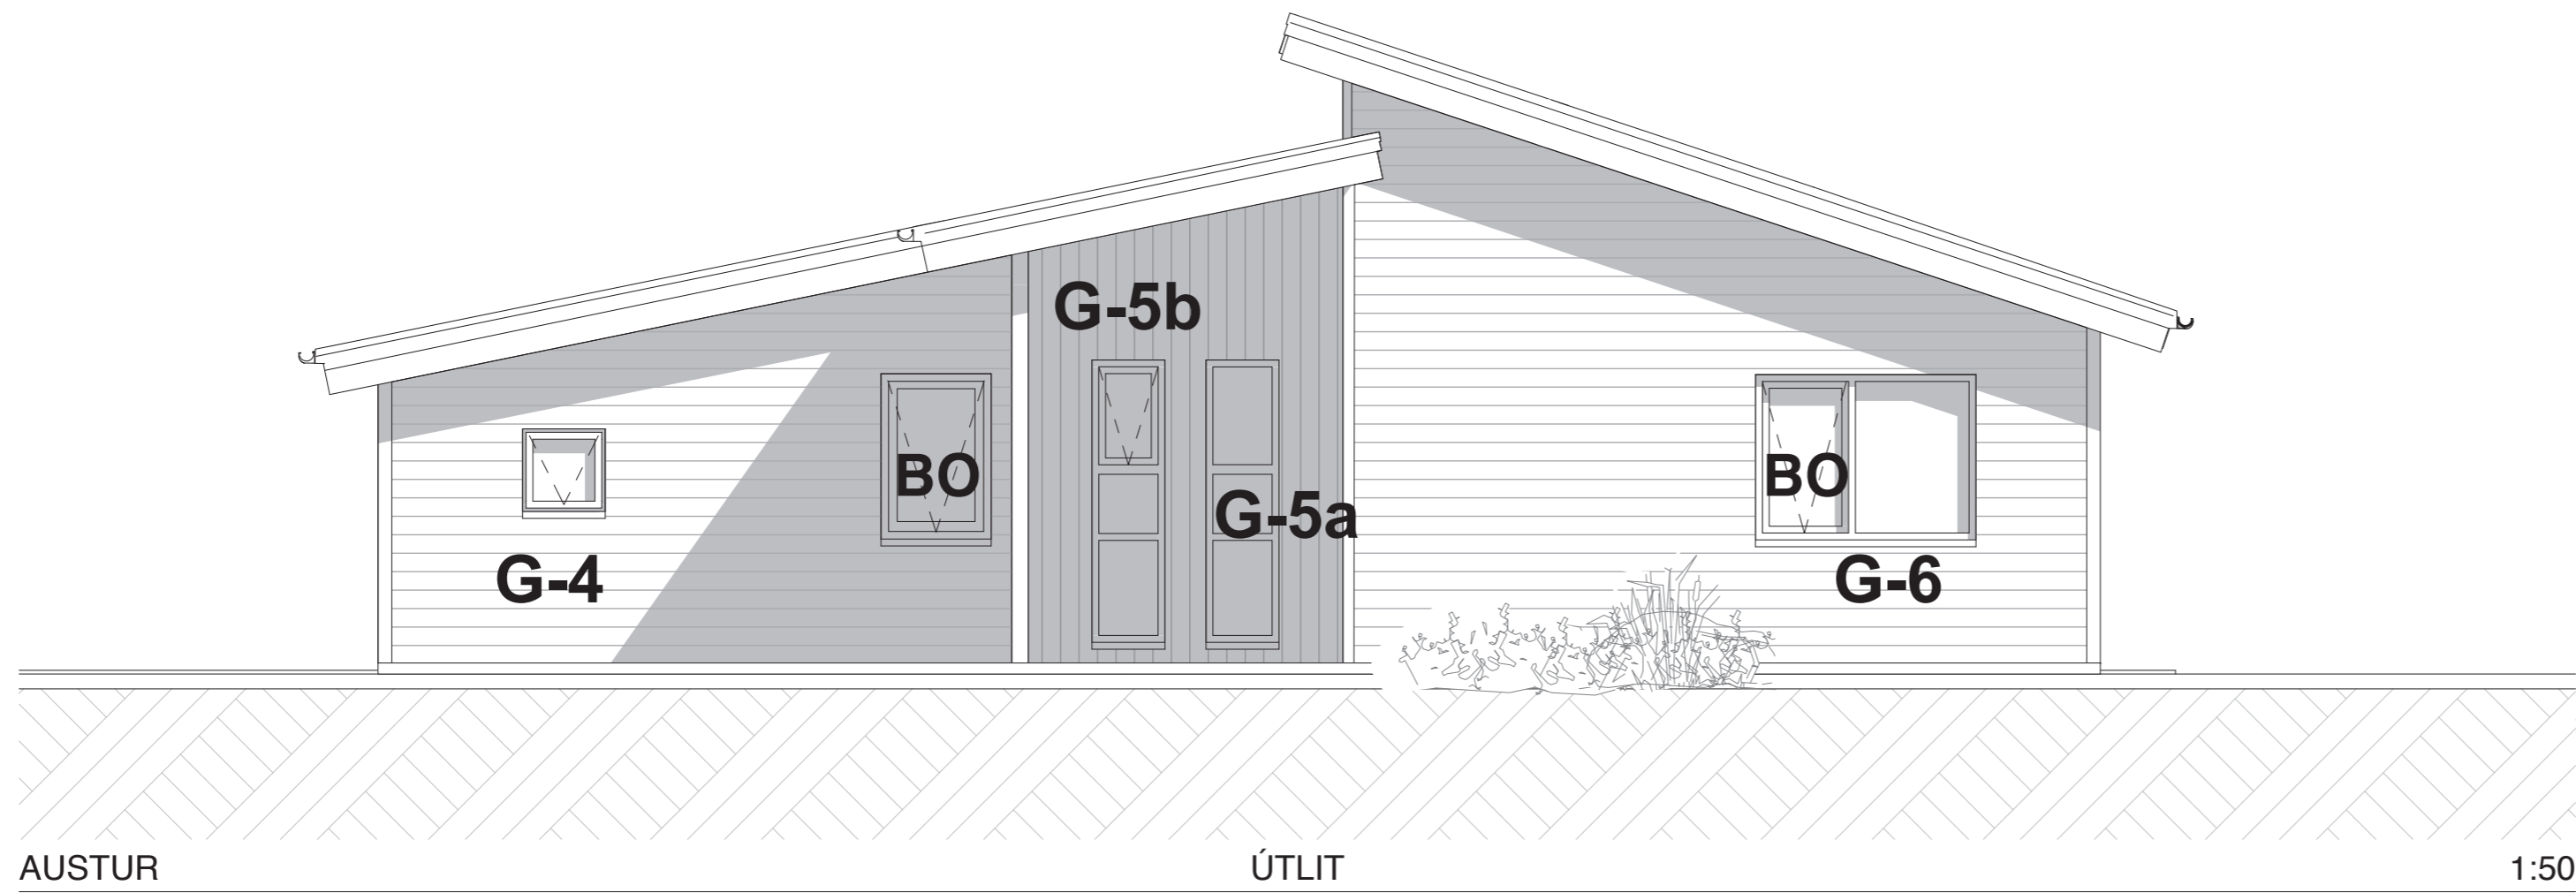


AUSTUR

ÚTLIT

1:50


TEIKNISTOFAN  KVARÐI	Verkefni Sumarhús VM Snorrastöðum Laugarvatni Mhl. 07-08-17 & 18
	Heiti teikningar ÚTLITSMYNDIR SUÐUR, AUSTUR
Kvarði. 1: 50	Verk. nr. 2015-07 & 2023 G-350
Dags. FEB. 2023	Dags br.
Hönnun. 3G	Teikn. nr. V-5
Teikn. 3G.	
Teiknistofan Kvarði ehf, Austurvegur 39 800 Selfoss s. 555-2020 gsm. 861-2628 pósth. kvardi@kvardi.is, www.kvardi.is Gísli G. Gunnarsson bfi, kt. 020649-2409	
Áritun hönnuðar.	

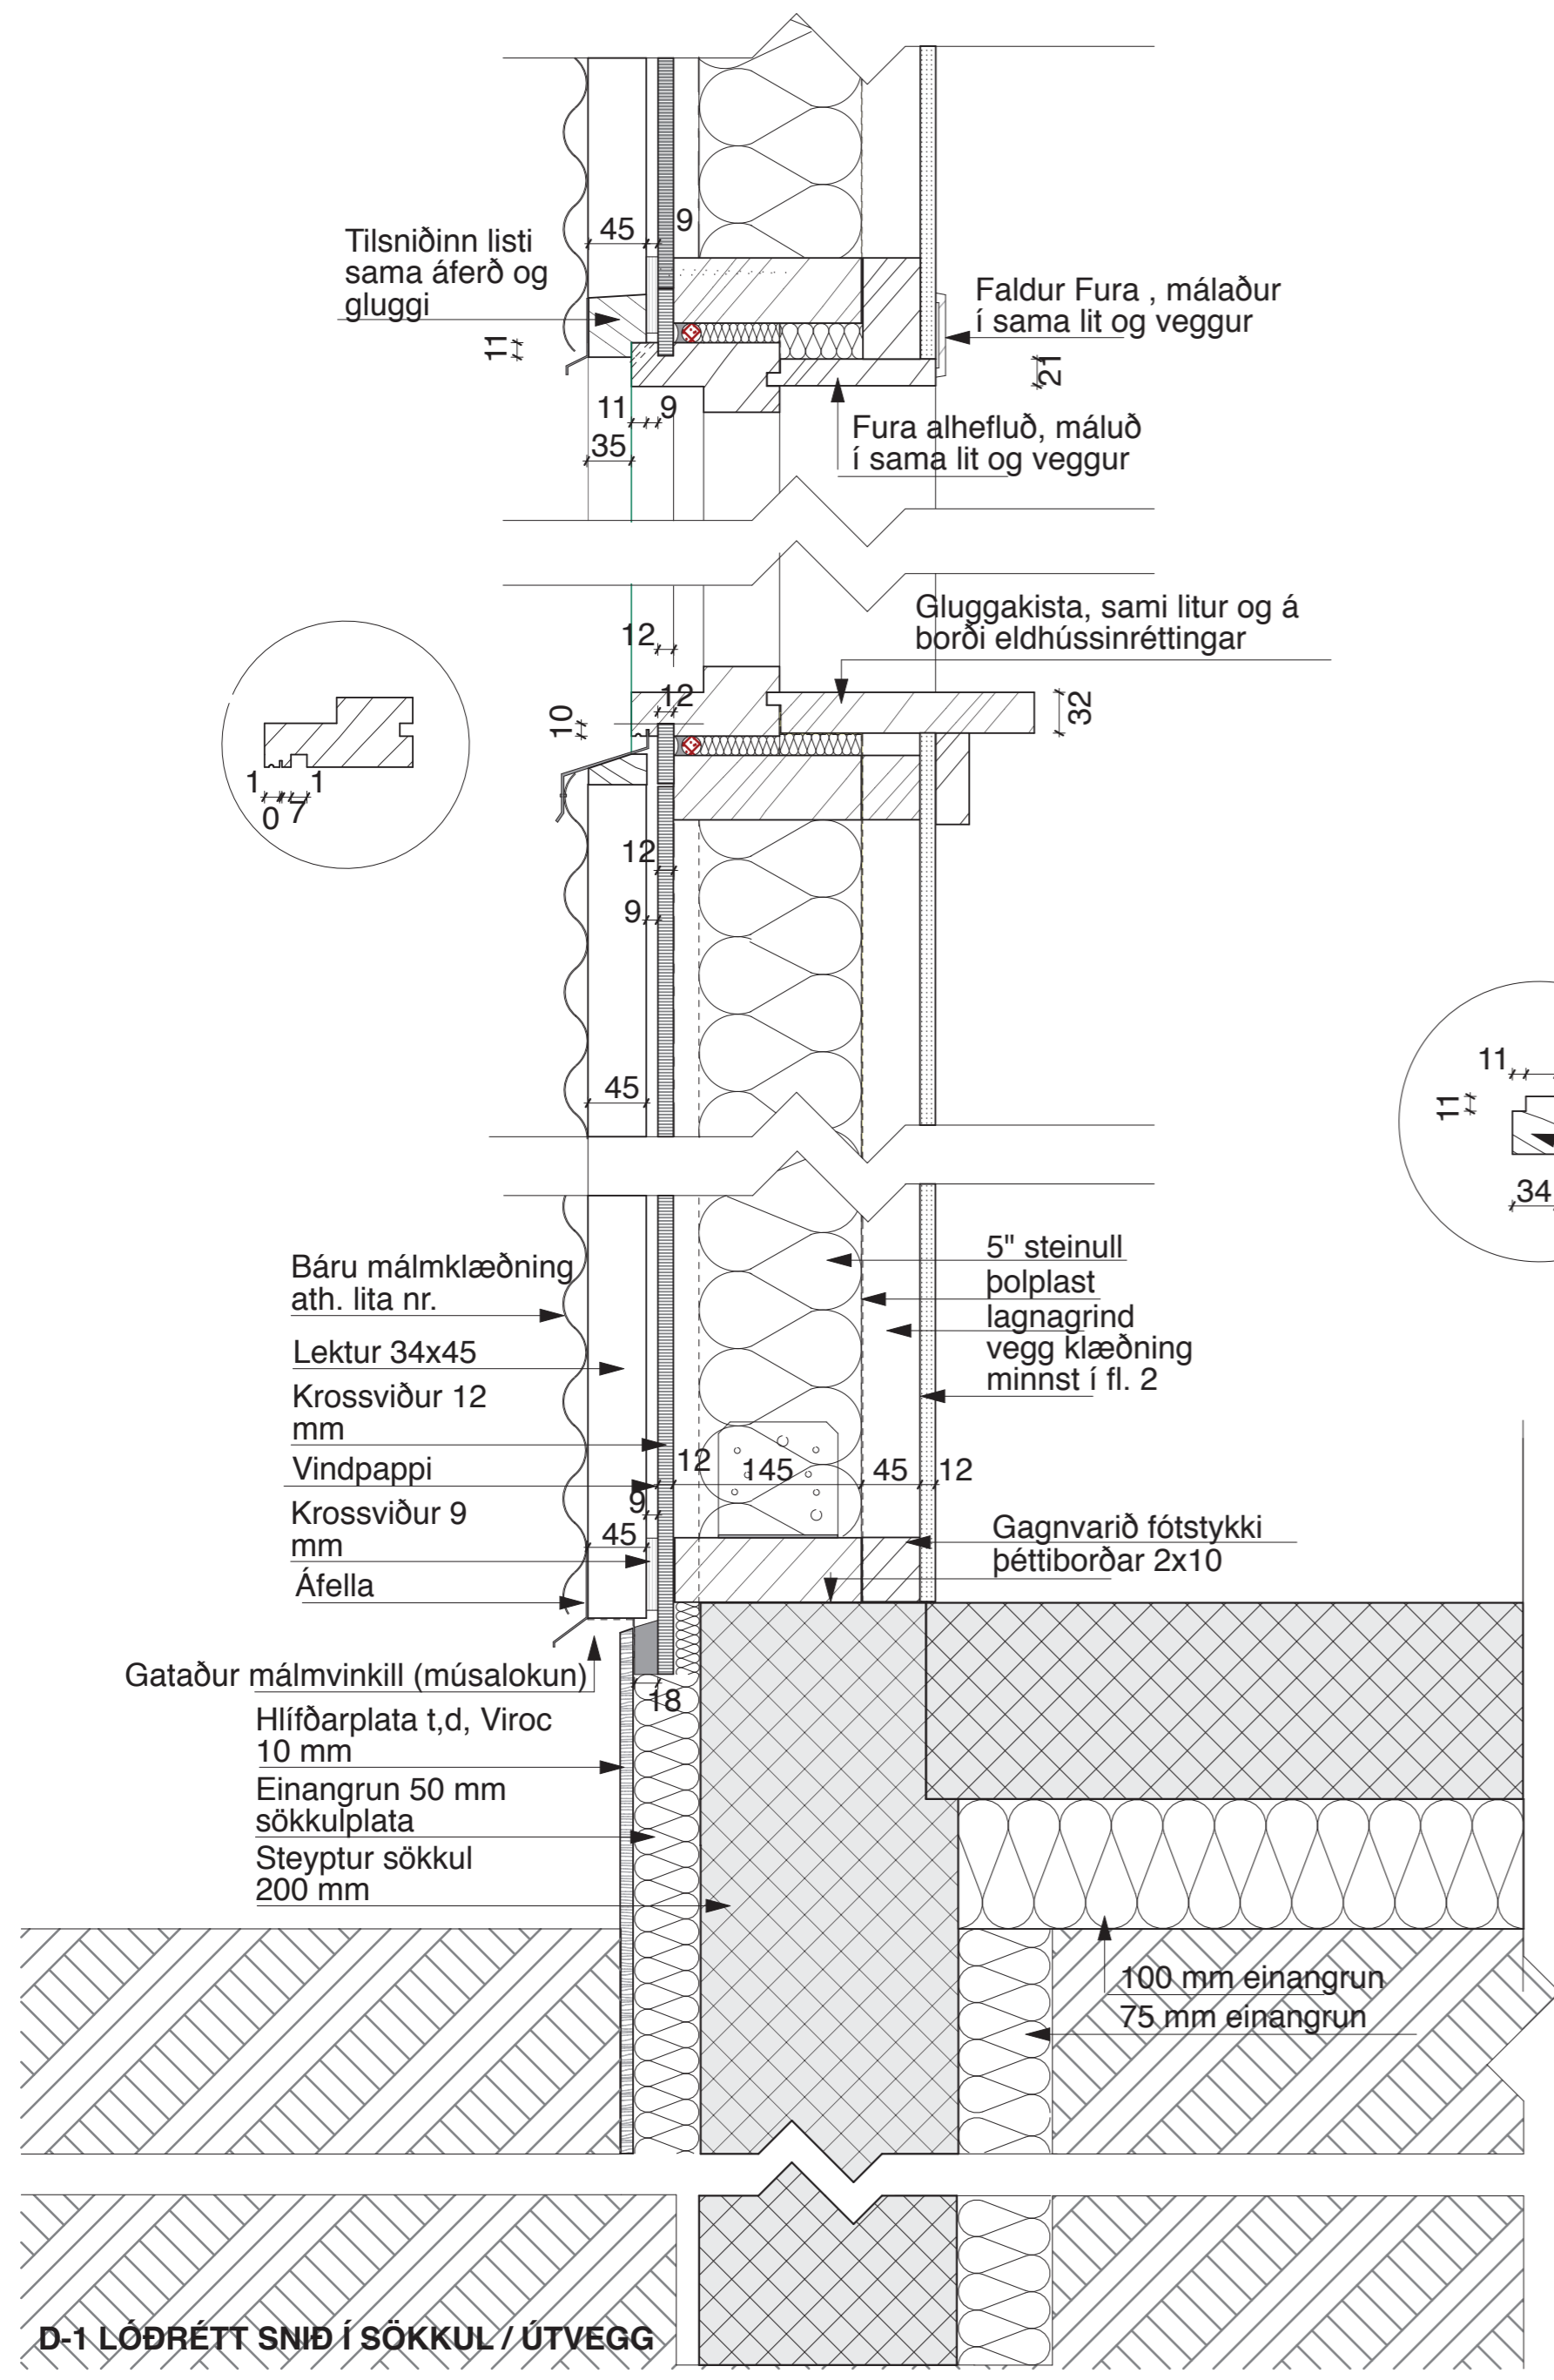

D-1 LÓÐRÉTT SNIÐ Í SÖKKUL / ÚTVEGG


3.

DEILIR

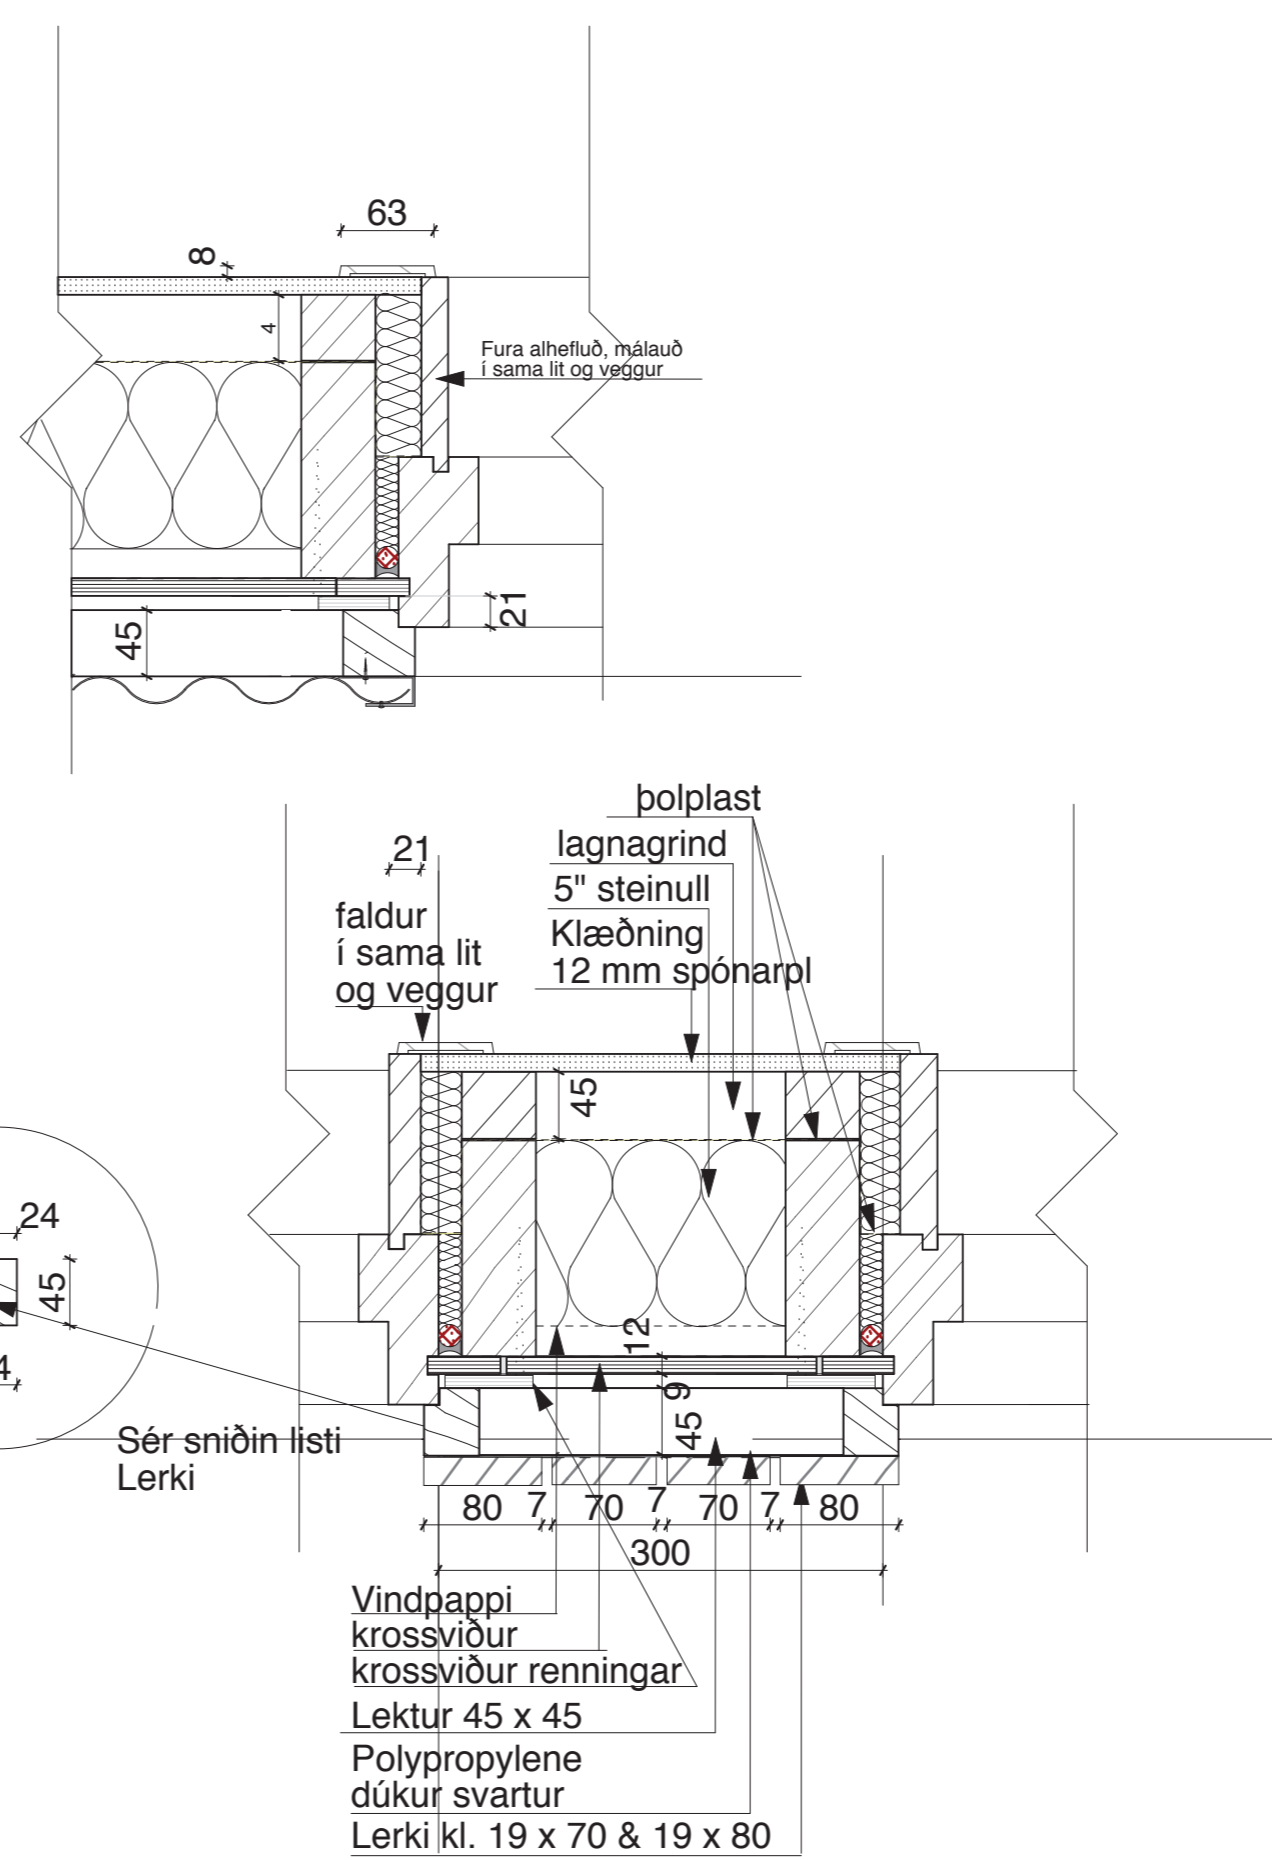


D-2 LÁRÉTT SNIÐ Í GLUGGA

Burðarvirki og festingar sjá teikn GÁG


TEIKNISTOFAN	Verkefni
	Sumarhús VM Snorrastöðum Laugarvatni Mhl. 07-08-17 & 18
KVARÐI	Heiti teikningar
	DEILIMYNDIR FRÁG. GLUGGA. OG SÖKKULL / ÚTVEGGUR
Kvarði.	Verk. nr.
1 : 5	2015-07 & 2023 G-350
Dags.	Dags br.
FEB. 2023	
Hönnun.	Teikn. nr.
3G	V-10
Teikn.	3G.
Teiknistofan Kvarði ehf, Austurvegur 39 800 Selfoss s. 555-2020 gsm. 861-2628 pósth. kvardi@kvardi.is, www.kvardi.is Gísli G. Gunnarsson bfi, kt. 020649-2409	
Áritun hönnuðar.	

1:5

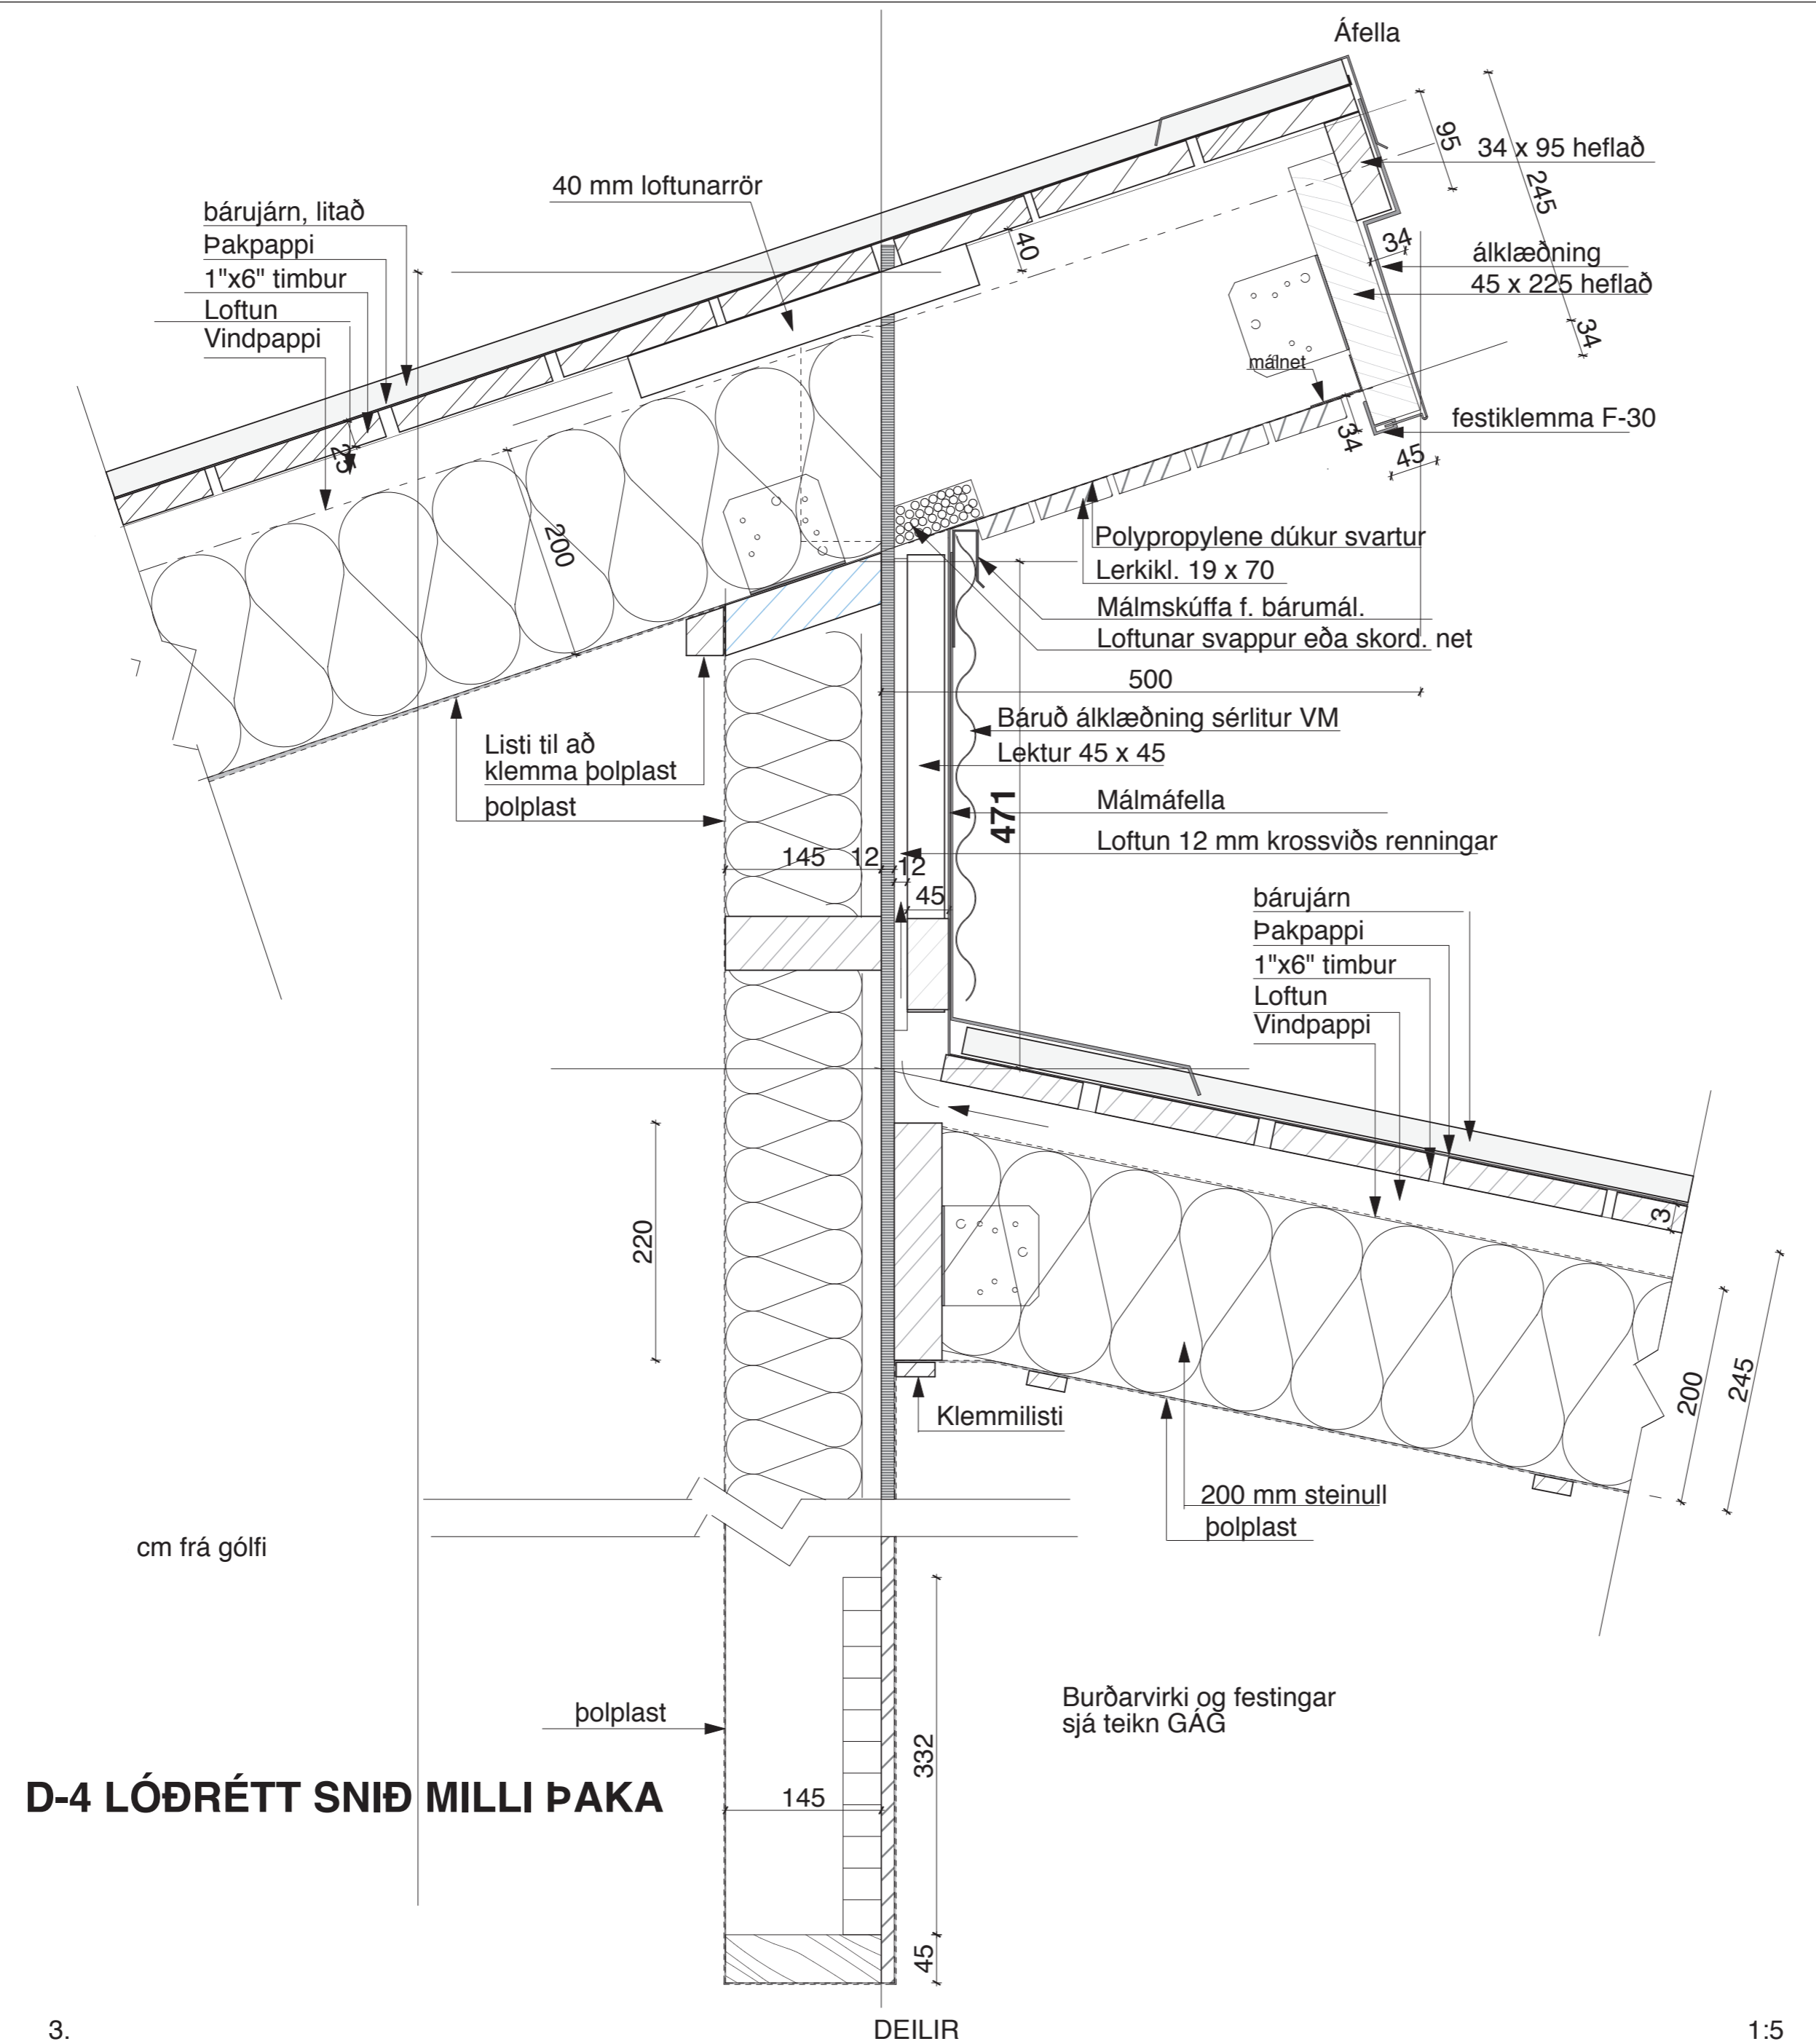

D-4 LÓÐRÉTT SNIÐ MILLI ÞAKA

	TEIKNISTOFAN Sumarhús VM Snorrastöðum Laugarvatni Mhl. 07-08-17 & 18
	Heiti teikningar DEILIMYNDIR Á MILLI ÞAKA
Kvarði. 1 : 5 Dags. FEB. 2023 Hönnun. 3G Teikn. 3G.	Verk. nr. 2015-07 & 2023 G-350 Dags br. Teikn. nr. V-11
Teiknistofan Kvarði ehf, Austurvegur 39 800 Selfoss s. 555-2020 gsm. 861-2628 póstf. kvardi@kvardi.is, www.kvardi.is Gísli G. Gunnarsson bfi, kt. 020649-2409	
Áritun hönnuðar.	

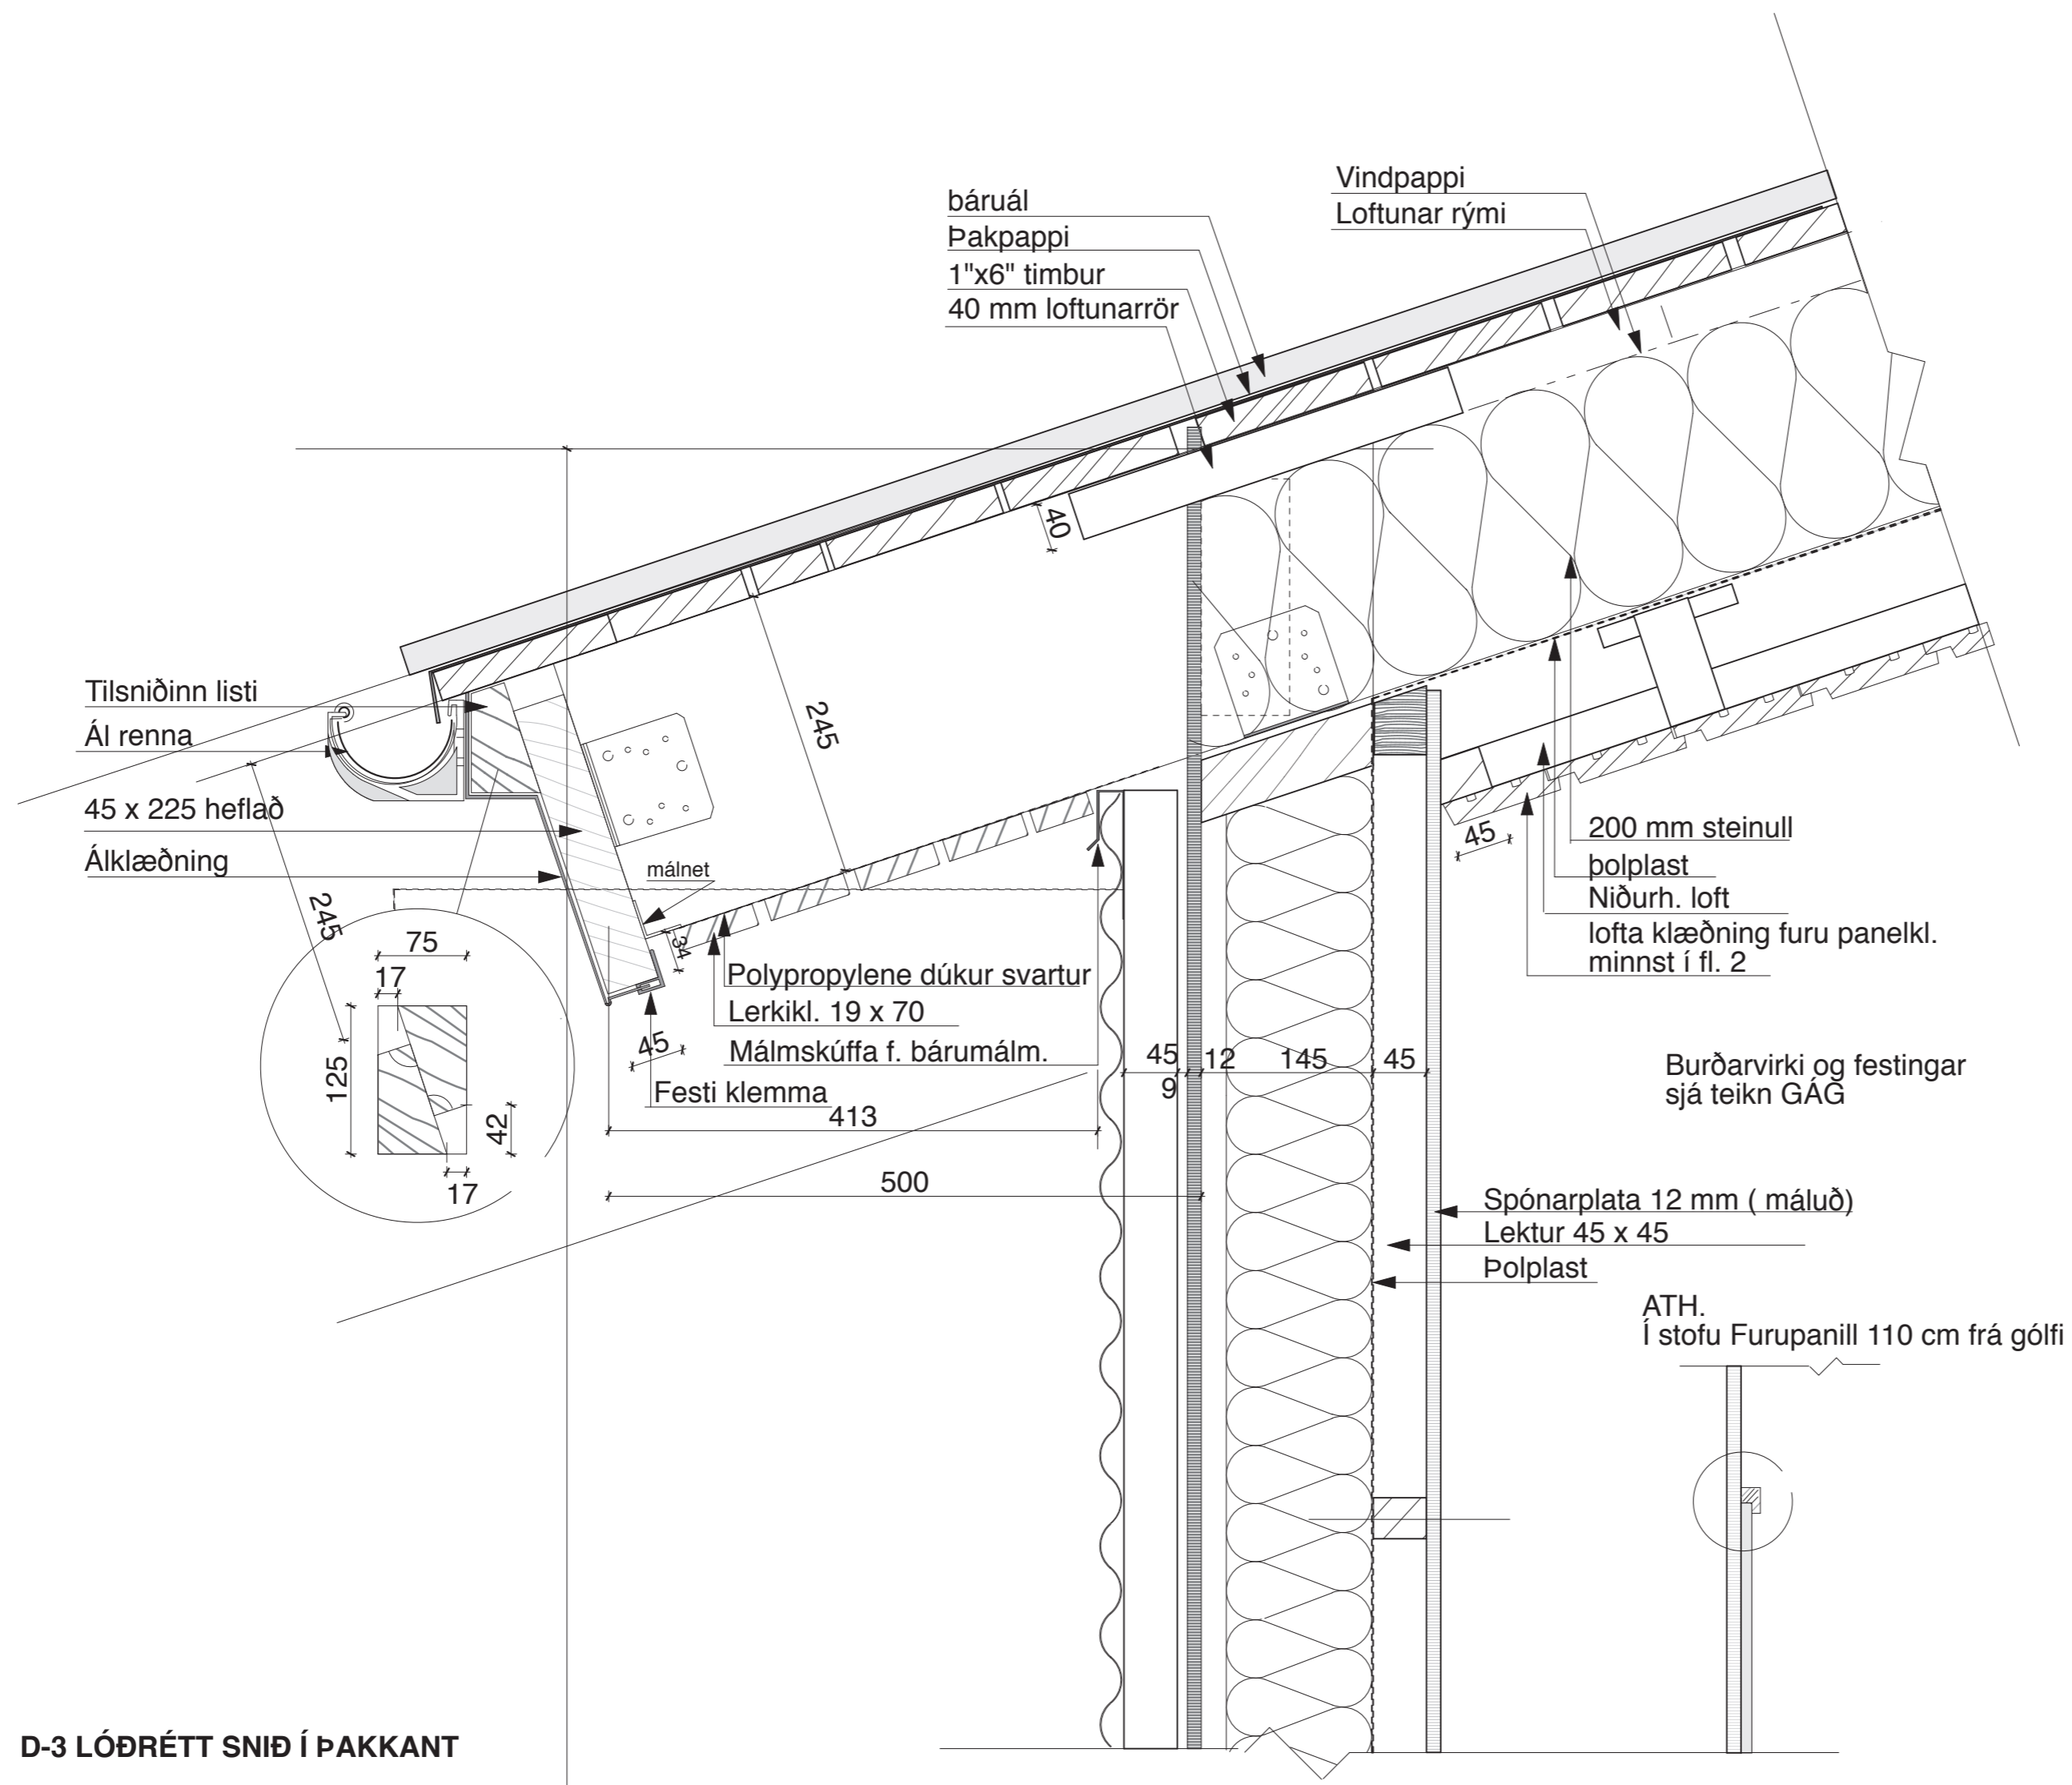

D-3 LÓÐRÉTT SNIÐ Í PAKKANT


3.

DEILIR

1:5


TEIKNISTOFAN	Verkefni
	Sumarhús VM Snorrastöðum Laugarvatni Mhl. 07-08-17 & 18
KVARÐI	Heiti teikningar
	DEILIMYNDIR PAKKANTUR
Kvarði.	Verk. nr.
1 : 5	2015-07 & 2023 G-350
Dags.	Dags br.
FEB. 2023	
Hönnun.	Teikn. nr.
3G	V-12
Teikn.	3G.

Teiknistofan Kvarði ehf, Austurvegur 39 800 Selfoss
s. 555-2020 gsm. 861-2628
póstf. kvardi@kvardi.is, www.kvardi.is
Gísli G. Gunnarsson bfi, kt. 020649-2409
Áritun hönnuðar.

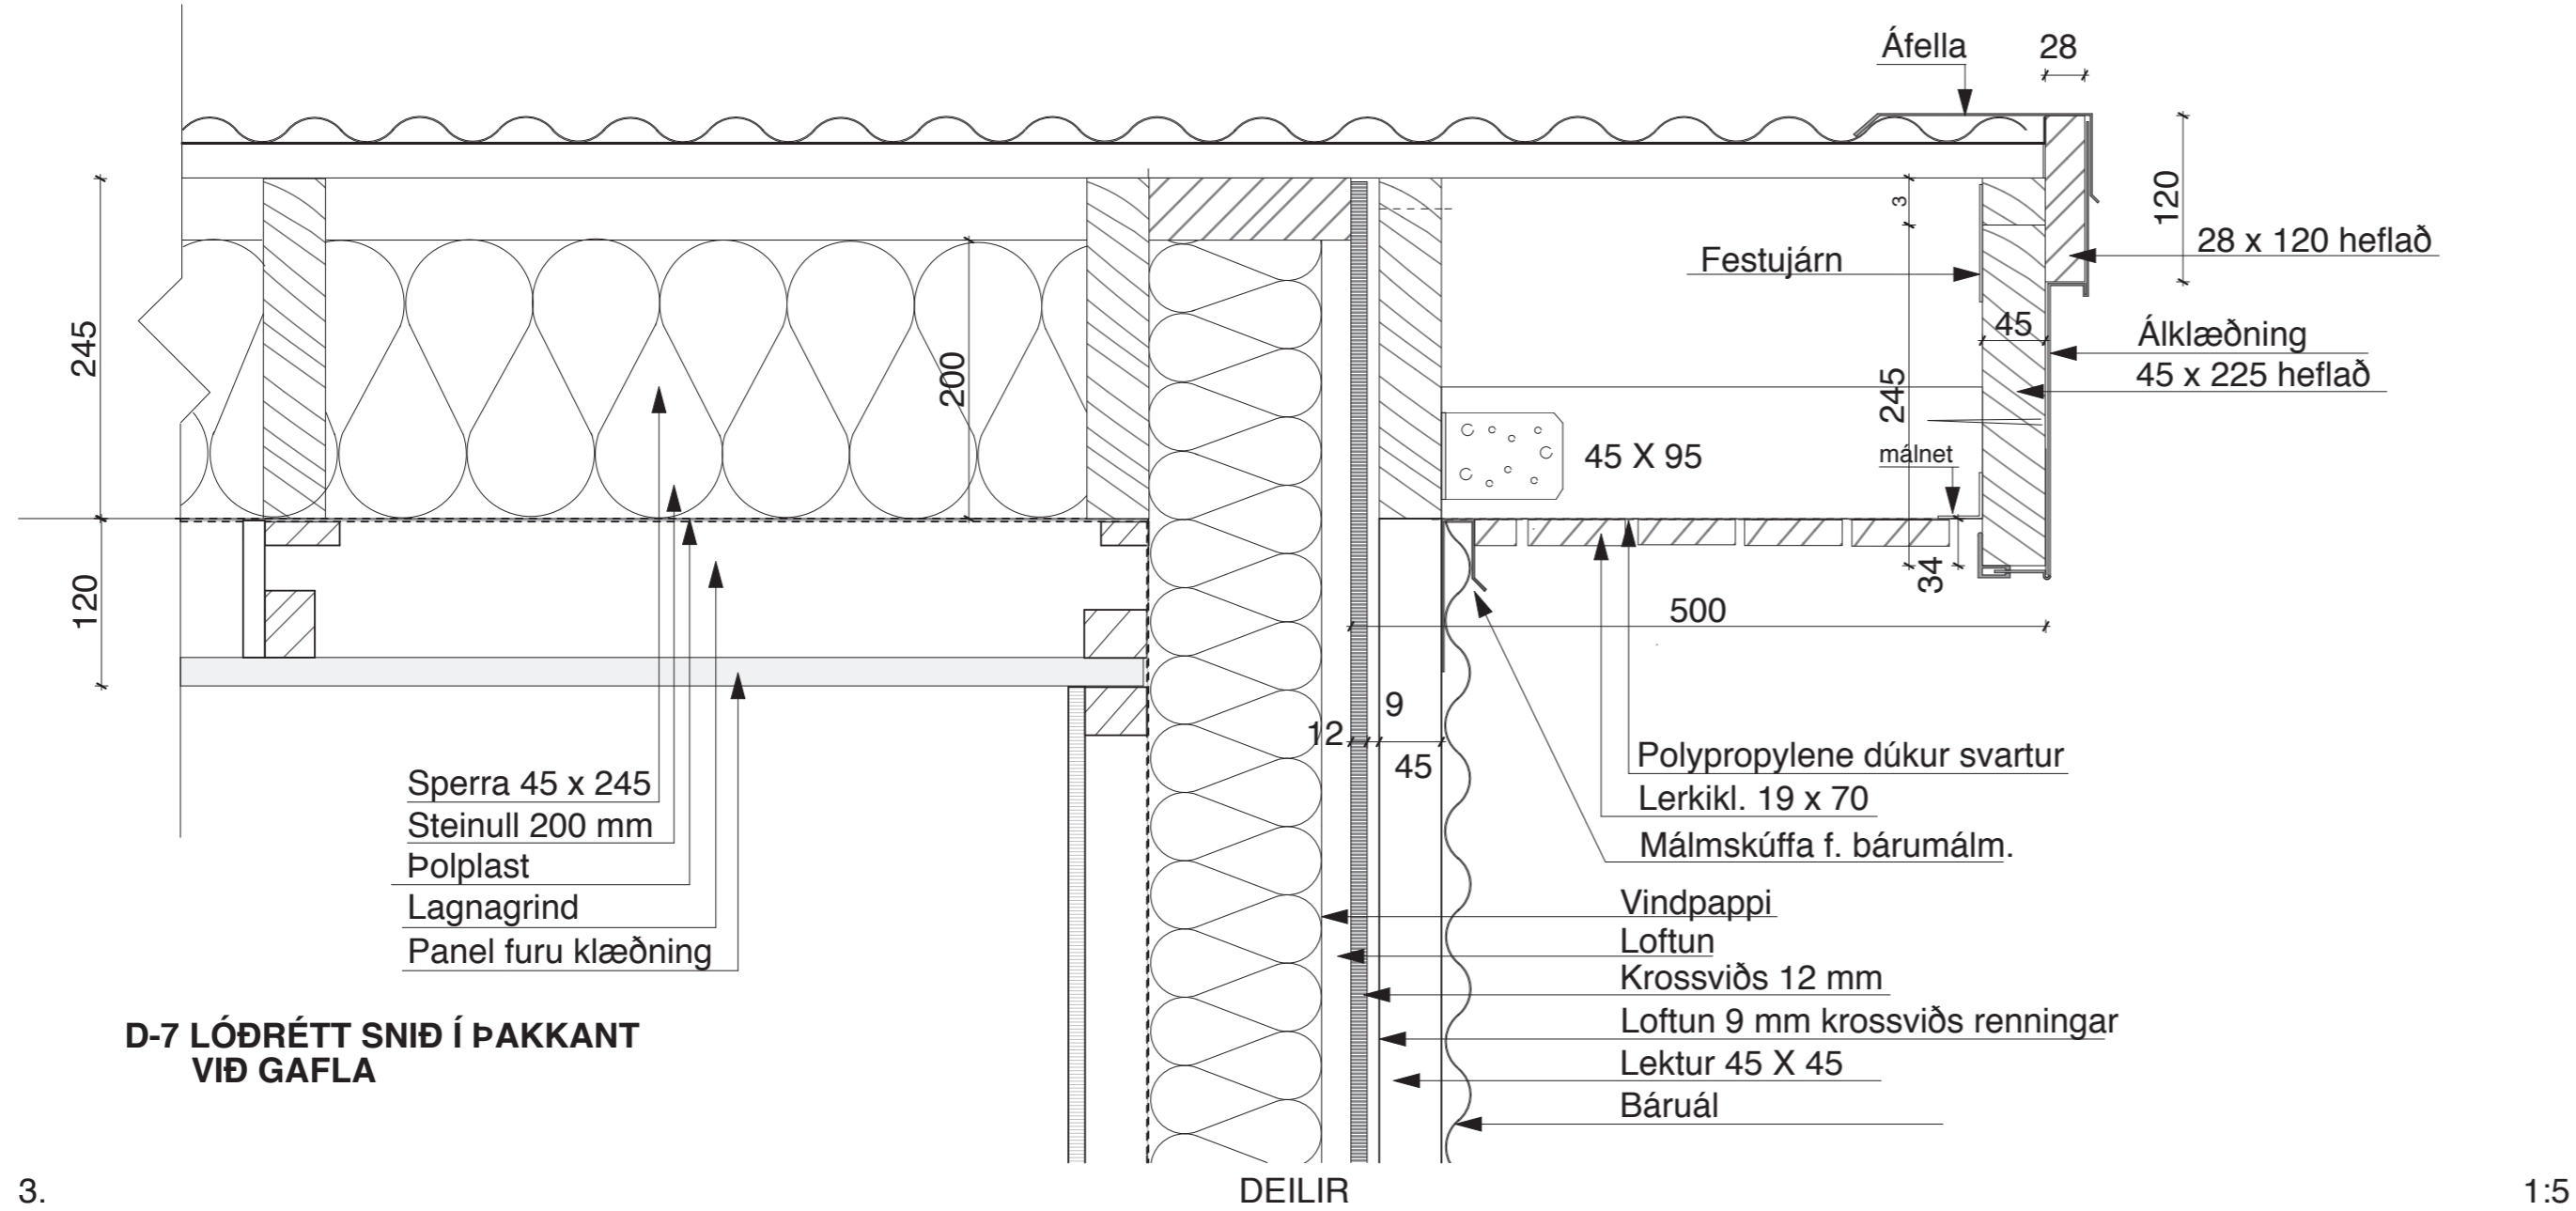

D-7 LÓÐRÉTT SNIÐ Í ÞAKKANT
VIÐ GAFLA

3.

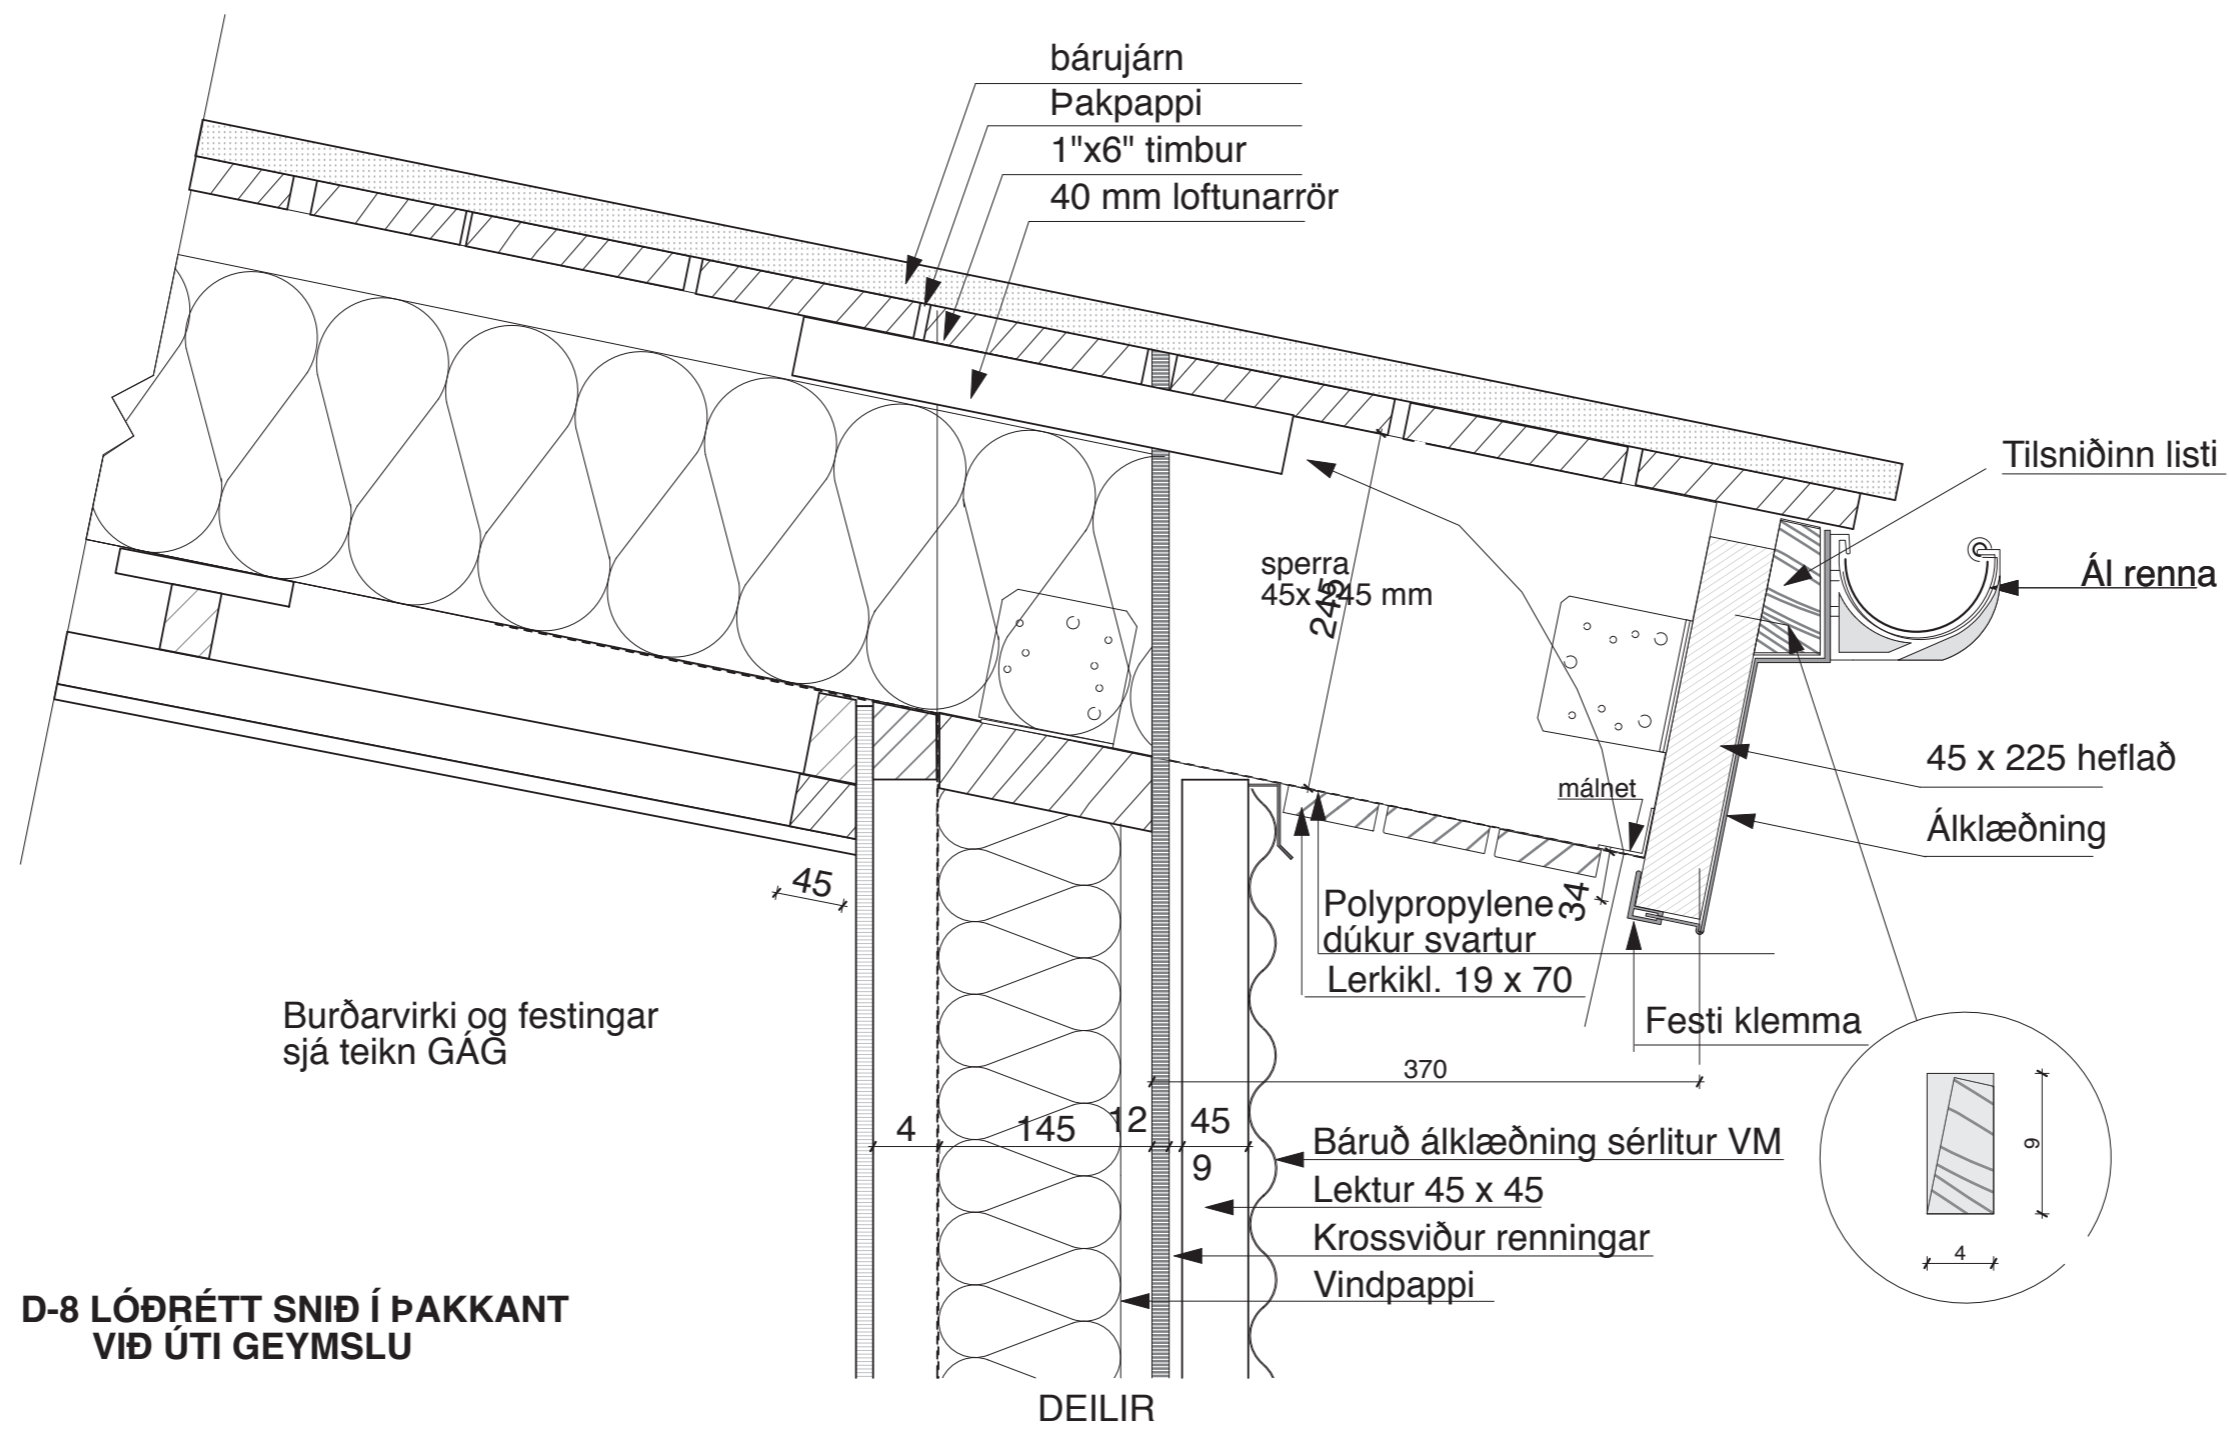

D-8 LÓÐRÉTT SNIÐ Í ÞAKKANT
VIÐ ÚTI GEYMSLU

3.

	TEIKNISTOFAN Verkefni Sumarhús VM Snorrastöðum Laugarvatni Mhl. 07-08-17 & 18
	Heiti teikningar DEILIMYNDIR ÞAKKANTUR Í GAFL + VIÐ GEYMSLU
Kvarði. 1 : 5 Dags. FEB. 2023 Hönnun. 3G Teikn. 3G.	Verk. nr. 2015-07 & 2023 G-350 Dags br. Teikn. nr. V-13
Teiknistofan Kvarði ehf, Austurvegur 39 800 Selfoss s. 555-2020 gsm. 861-2628 póstf. kvardi@kvardi.is, www.kvardi.is Gísli G. Gunnarsson bfi, kt. 020649-2409	
Áritun hönnuðar.	