


ATH.  
Mismunandi þykkti á körmum.  
Hurðarfleki minnst 80 cm

<b>TEIKNISTOFAN</b>  <b>KVARÐI</b>	Verkefni <b>Sumarhús VM Snorrastöðum</b> <b>Laugarvatni</b> Mhl. 08-17 & 18 Heiti teikningar
	Kvarði. 1 : 50
Dags. FEB. 2023	Dags br.
Hönnun. 3G	Teikn. nr. <b>V-1</b>
Teikn. 3G.	
Teiknistofan Kvarði ehf, Austurvegur 39 800 Selfoss s. 555-2020 gsm. 861-2628 póstf. kvardi@kvardi.is, www.kvardi.is Gísli G. Gunnarsson bfi, kt. 020649-2409	
Áritun hönnuðar.	

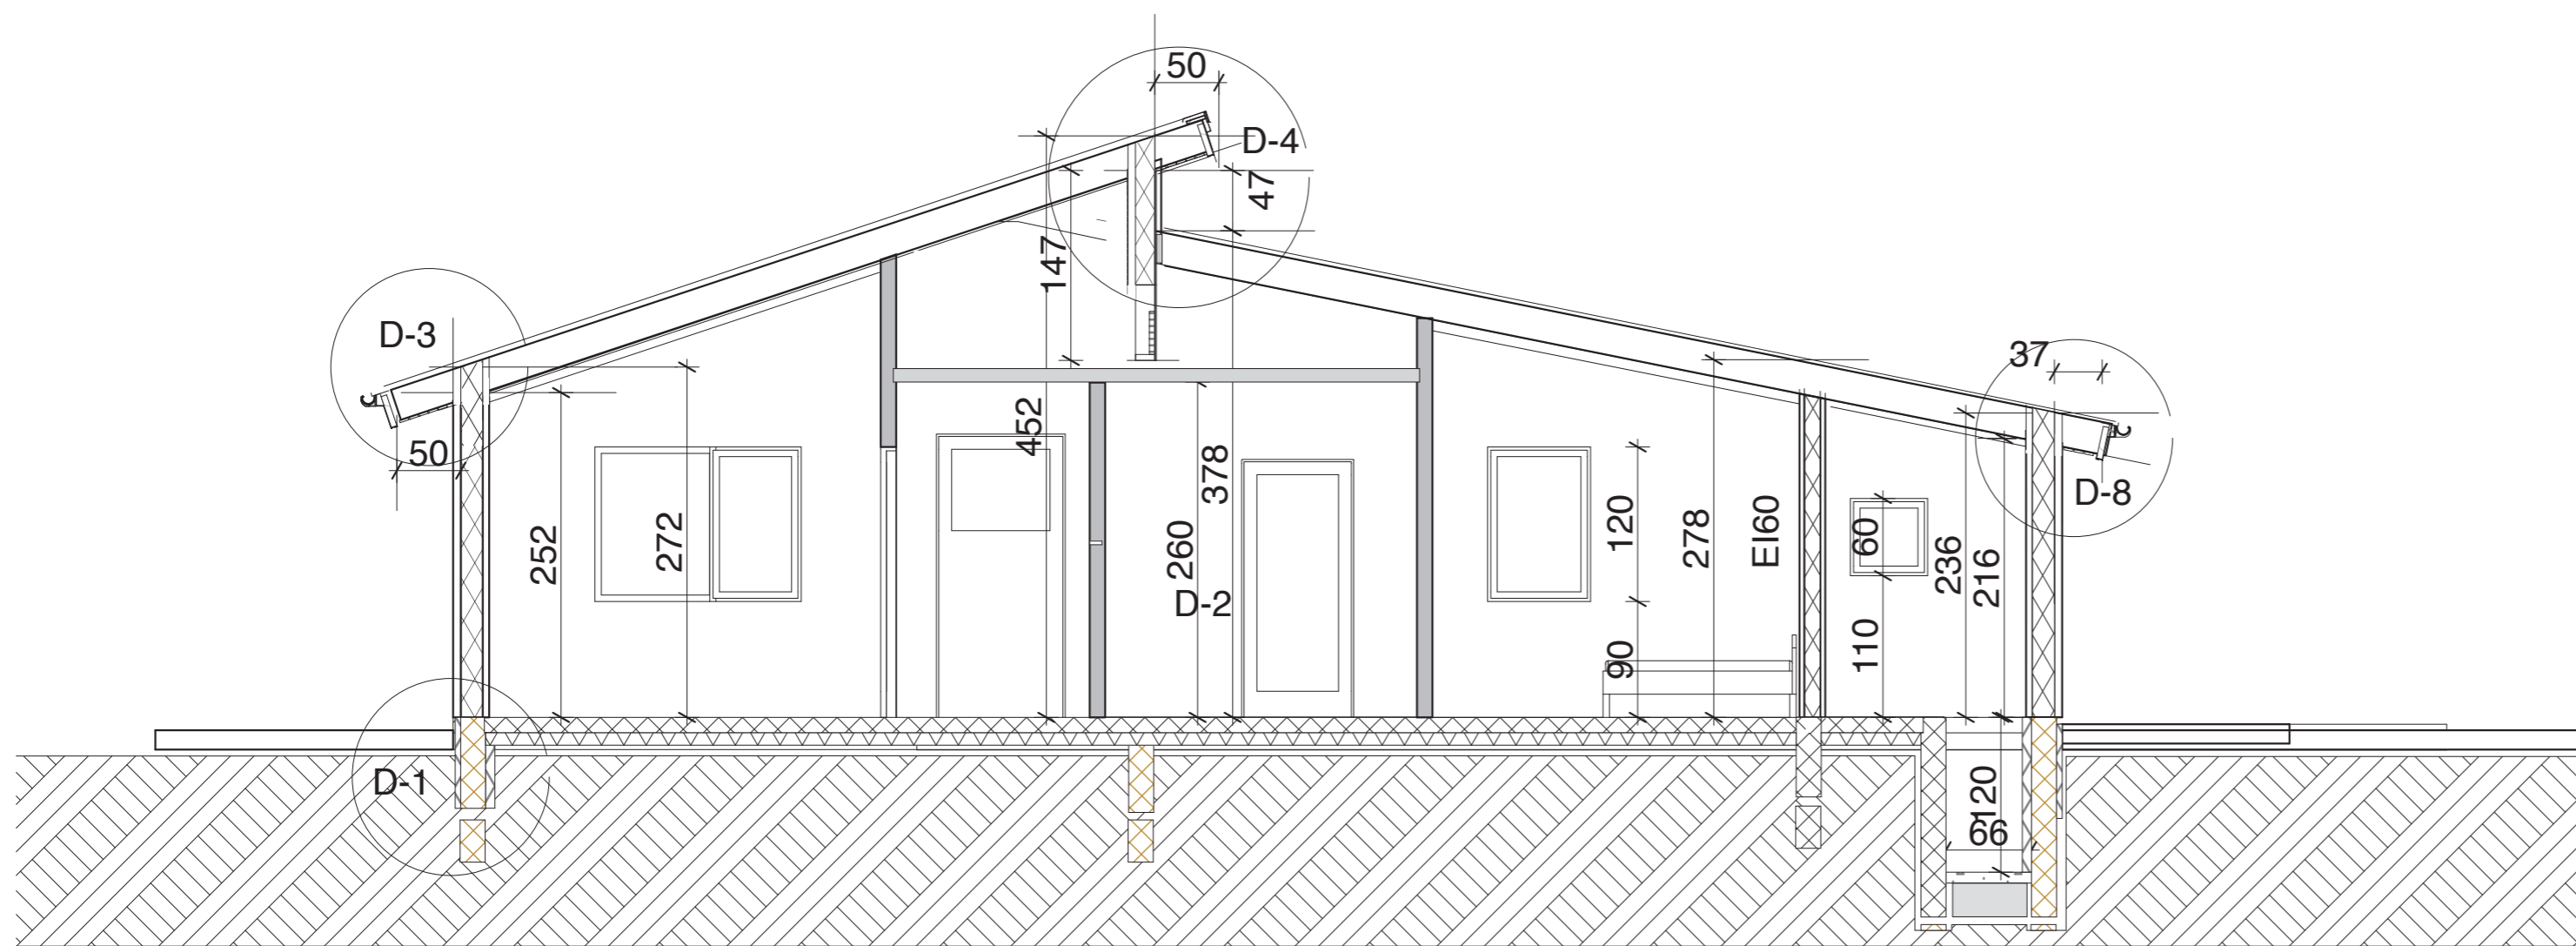


A

snid

1:50

TEIKNISTOFAN  <b>KVARÐI</b>		Verkefni <b>Sumarhús VM Snorrastöðum</b> <b>Laugarvatni</b> <b>Mhl. 07-08-17 &amp; 18</b> Heiti teikningar	
		<b>SNIDMYNDIR, A-A</b>	
Kvarði.	1 : 50	Verk. nr.	2015-07 & 2023 G-350
Dags.	FEB. 2023	Dags br.	
Hönnun.	3G	Teikn. nr.	<b>V-2</b>
Teikn.	3G.		
Teiknistofan Kvarði ehf, Austurvegur 39 800 Selfoss s. 555-2020 gsm. 861-2628 póstf. kvardi@kvardi.is, www.kvardi.is Gísli G. Gunnarsson bfi, kt. 020649-2409			
Áritun hönnuðar.			






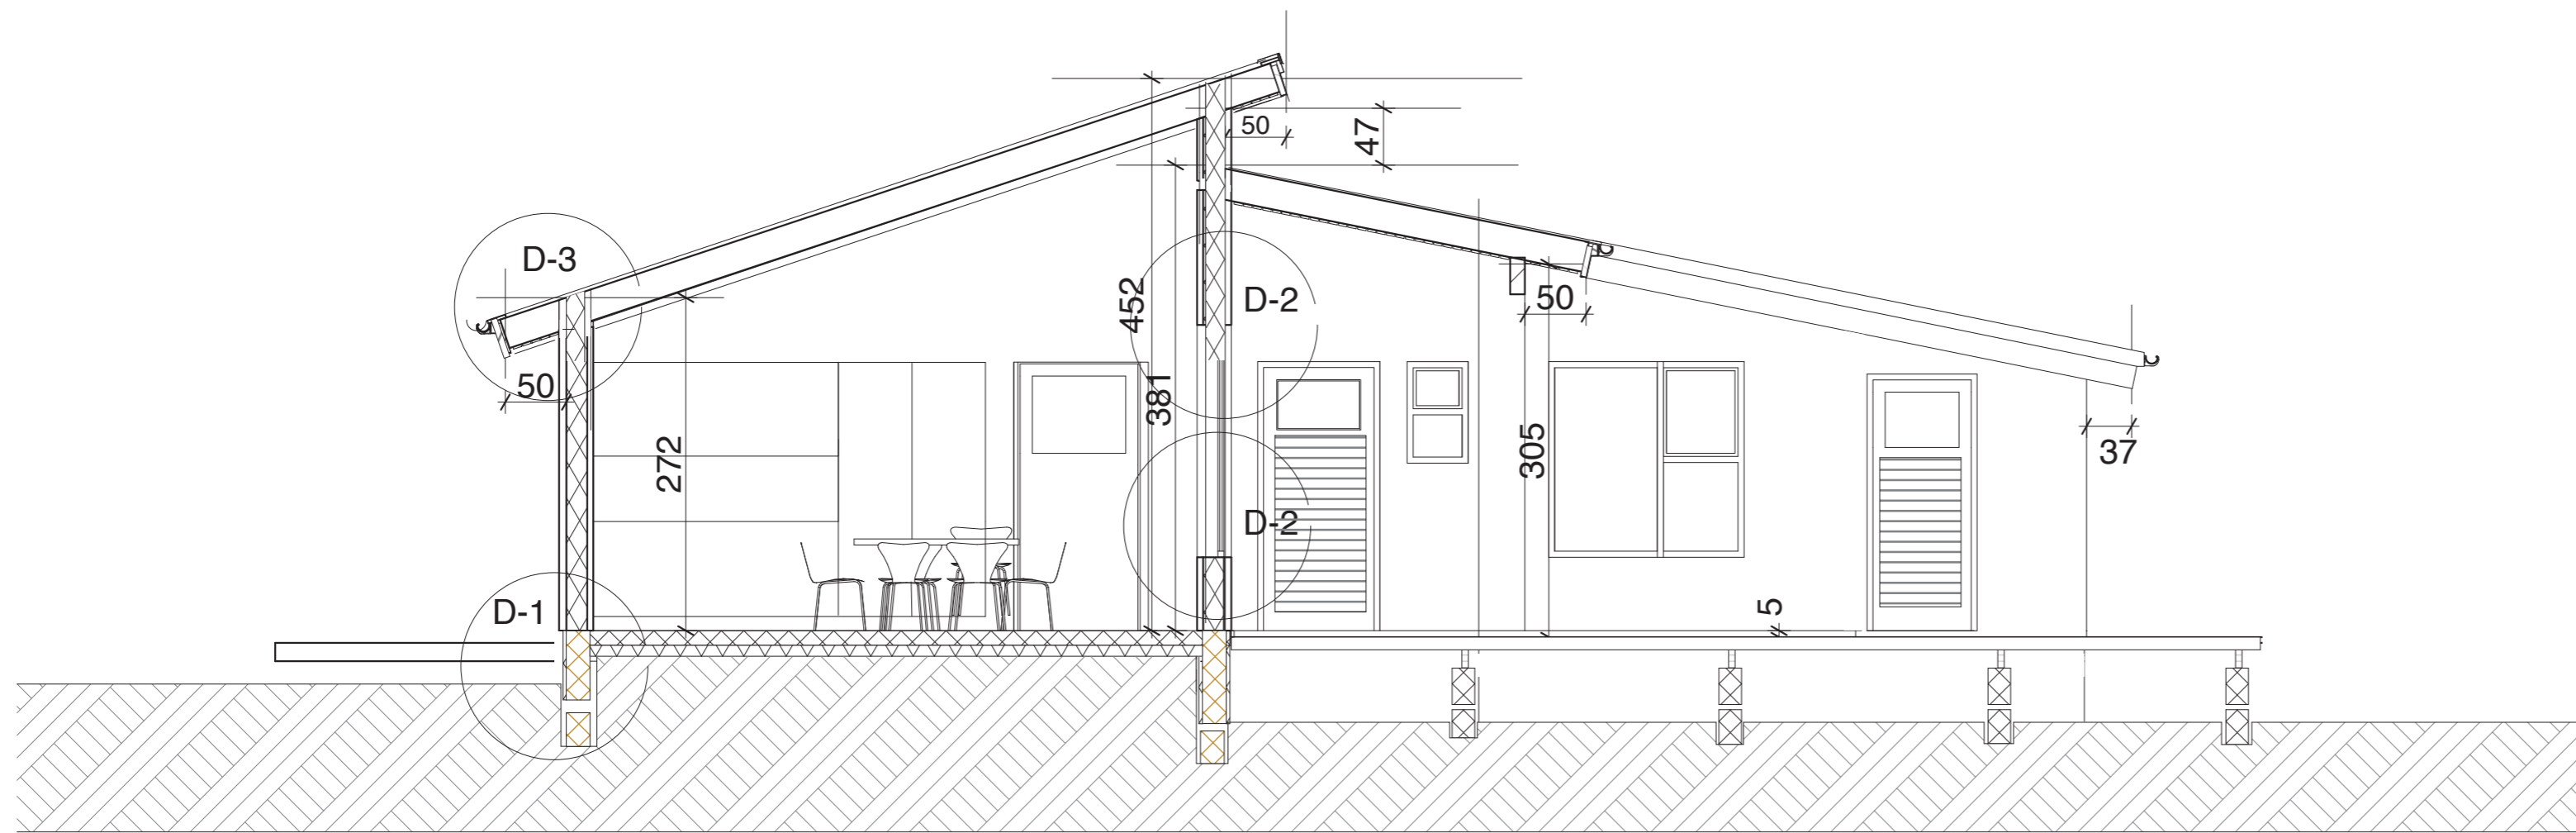


B

snid

1:50

TEIKNISTOFAN  <b>KVARÐI</b>		Verkefni <b>Sumarhús VM Snorrastöðum</b> <b>Laugarvatni</b> <b>Mhl. 07-08-17 &amp; 18</b>	
		Heiti teikningar <b>SNIDMYNDIR, B-B</b>	
Kvardi.	1 : 50	Verk. nr.	2015-07 & 2023 G-350
Dags.	FEB. 2023	Dags br.	
Hönnun.	3G	Teikn. nr.	<b>V-3</b>
Teikn.	3G.		
Teiknistofan Kvarði ehf, Austurvegur 39 800 Selfoss s. 555-2020 gsm. 861-2628 póstf. kvardi@kvardi.is, www.kvardi.is Gísli G. Gunnarsson bfi, kt. 020649-2409			
Áritun hönnuðar.			

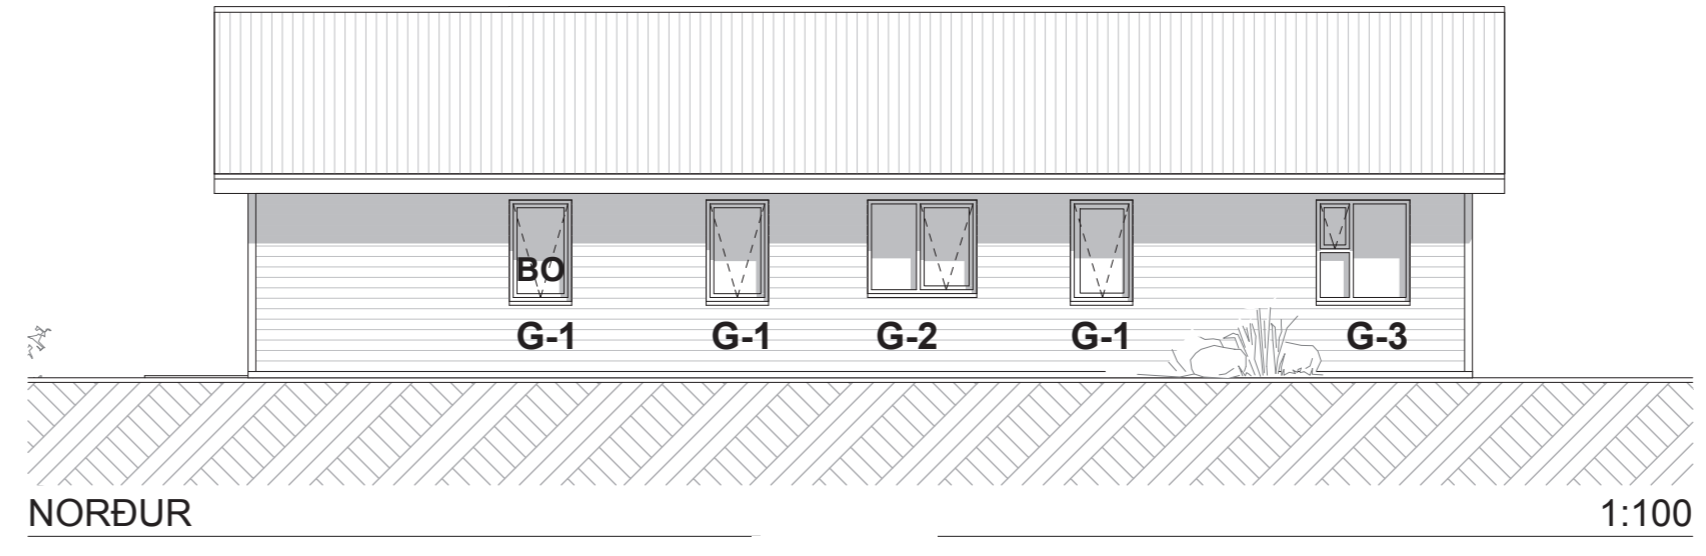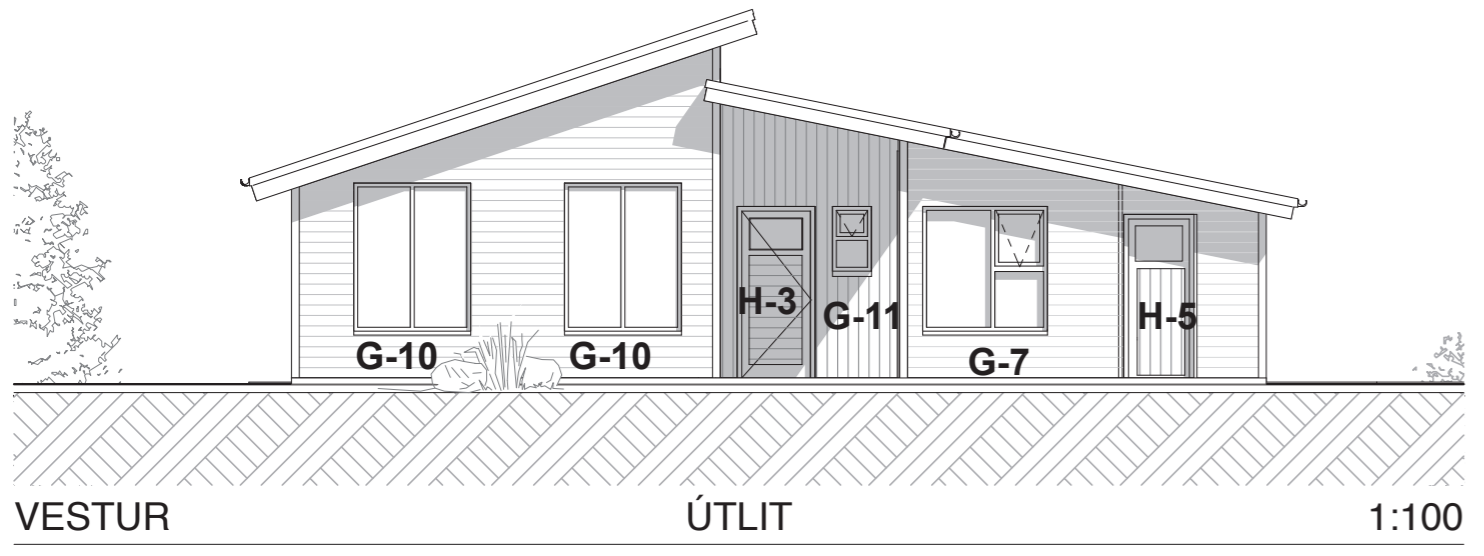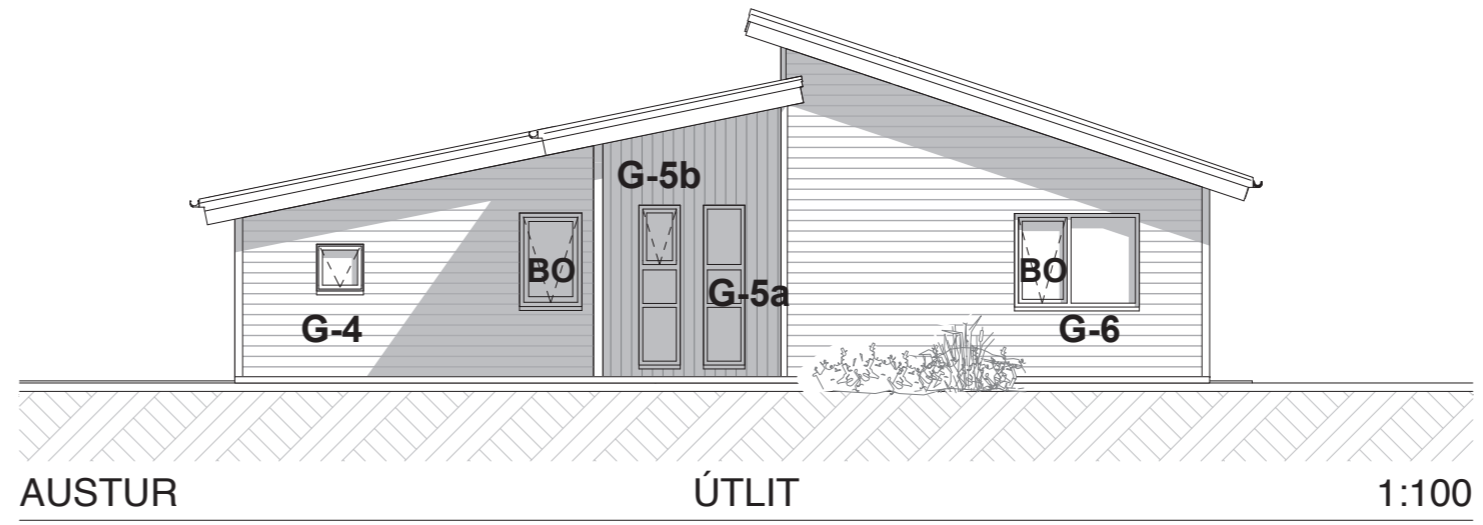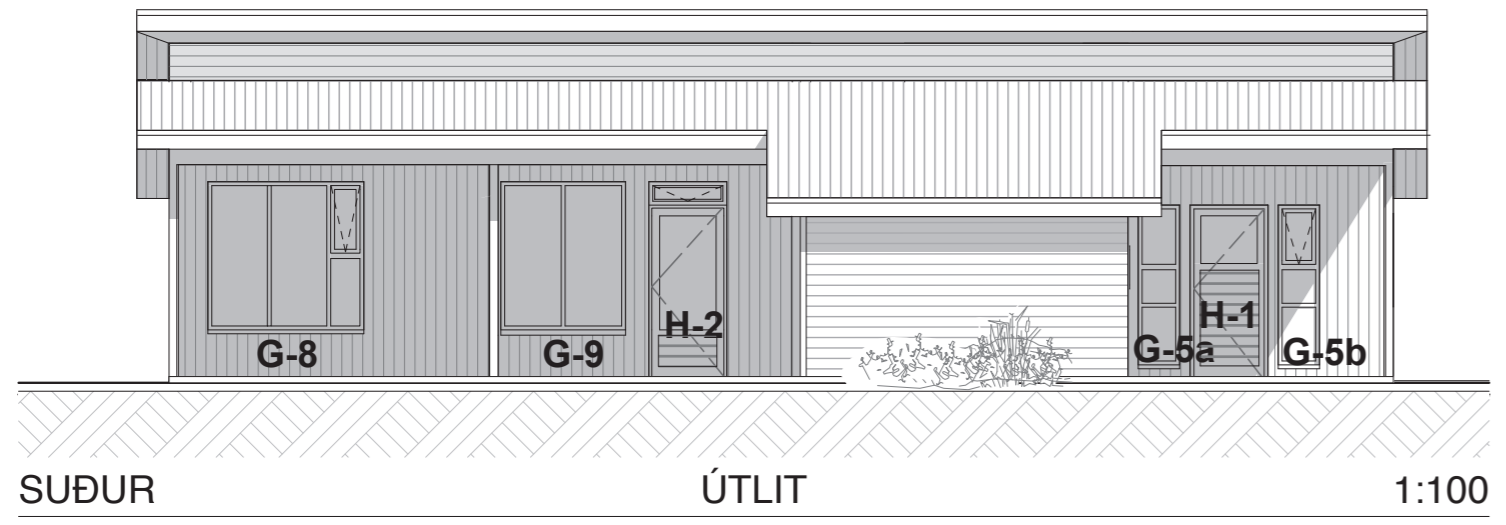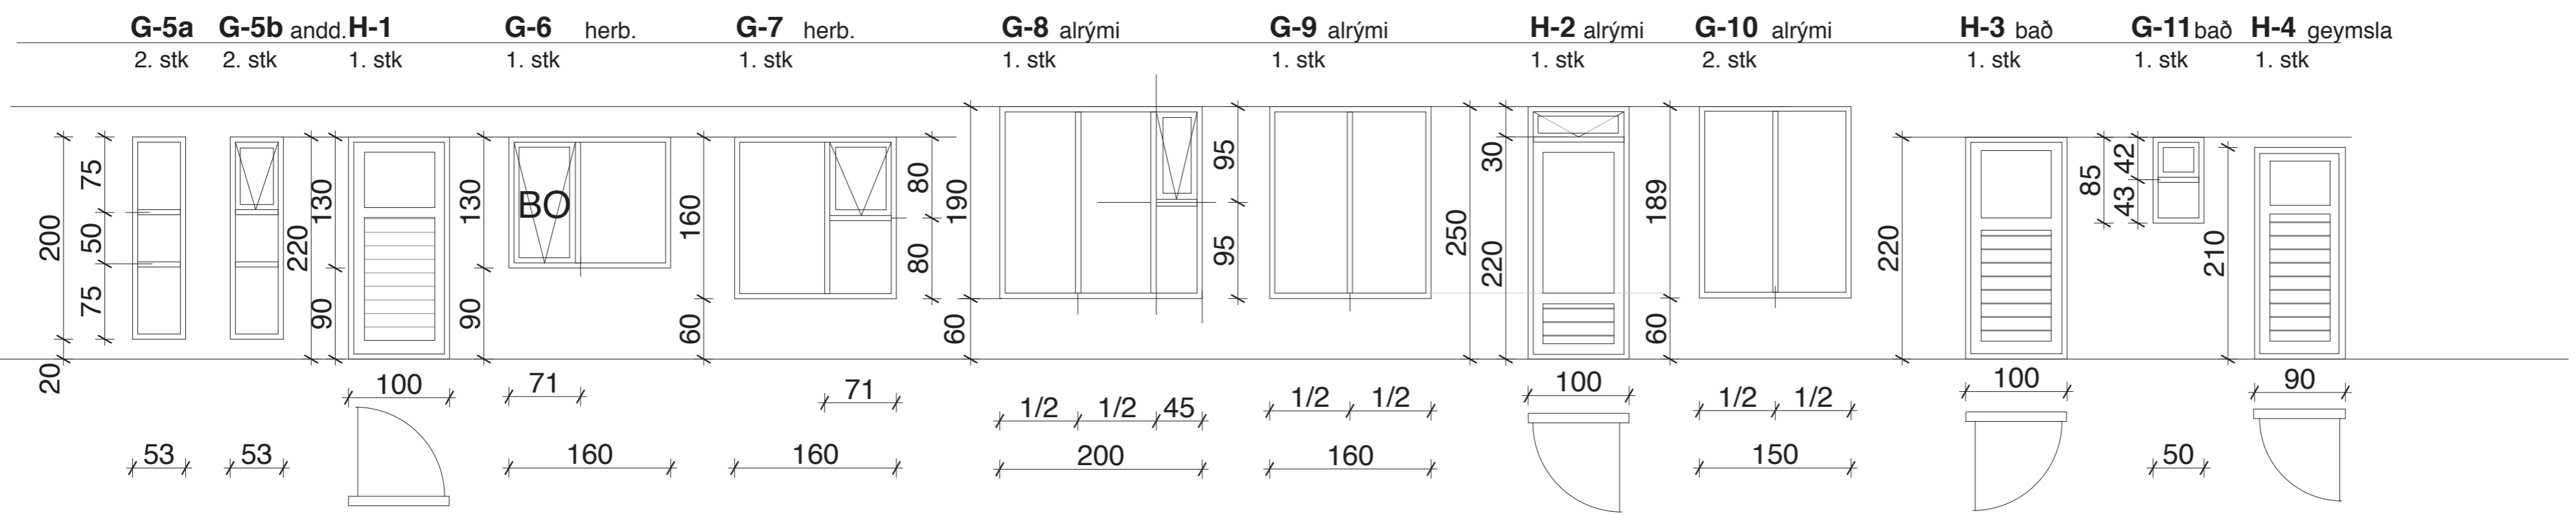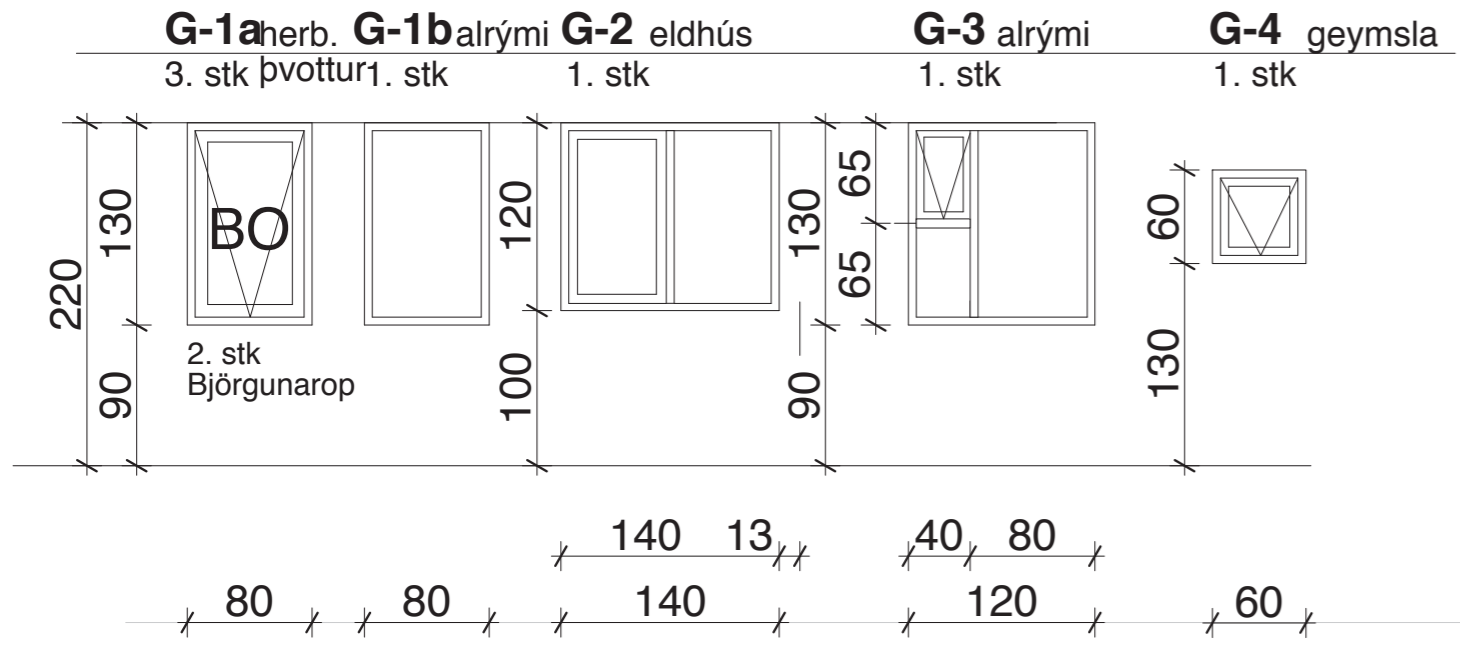


TEIKNISTOFAN Verkefni  
**KVARDI** Sumarhús VM Snorrastöðum  
 Laugarvatni  
 Mhl. 07-08-17 & 18  
 Heiti teikningar  
 GLUGGAAYFIRLIT

Kvardi. 1 : 50	Verk. nr. 2015-07 & 2023 G-350
Dags. FEB. 2023	Dags br.
Hönnun. 3G	Teikn. nr. <b>V-4</b>
Teikn. 3G.	

Teiknistofan Kvarði ehf, Austurvegur 39 800 Selfoss  
 s. 555-2020 gsm. 861-2628  
 pósth. kvardi@kvardi.is, www.kvardi.is  
 Gísli G. Gunnarsson bfi, kt. 020649-2409


Áritun hönnuðar.

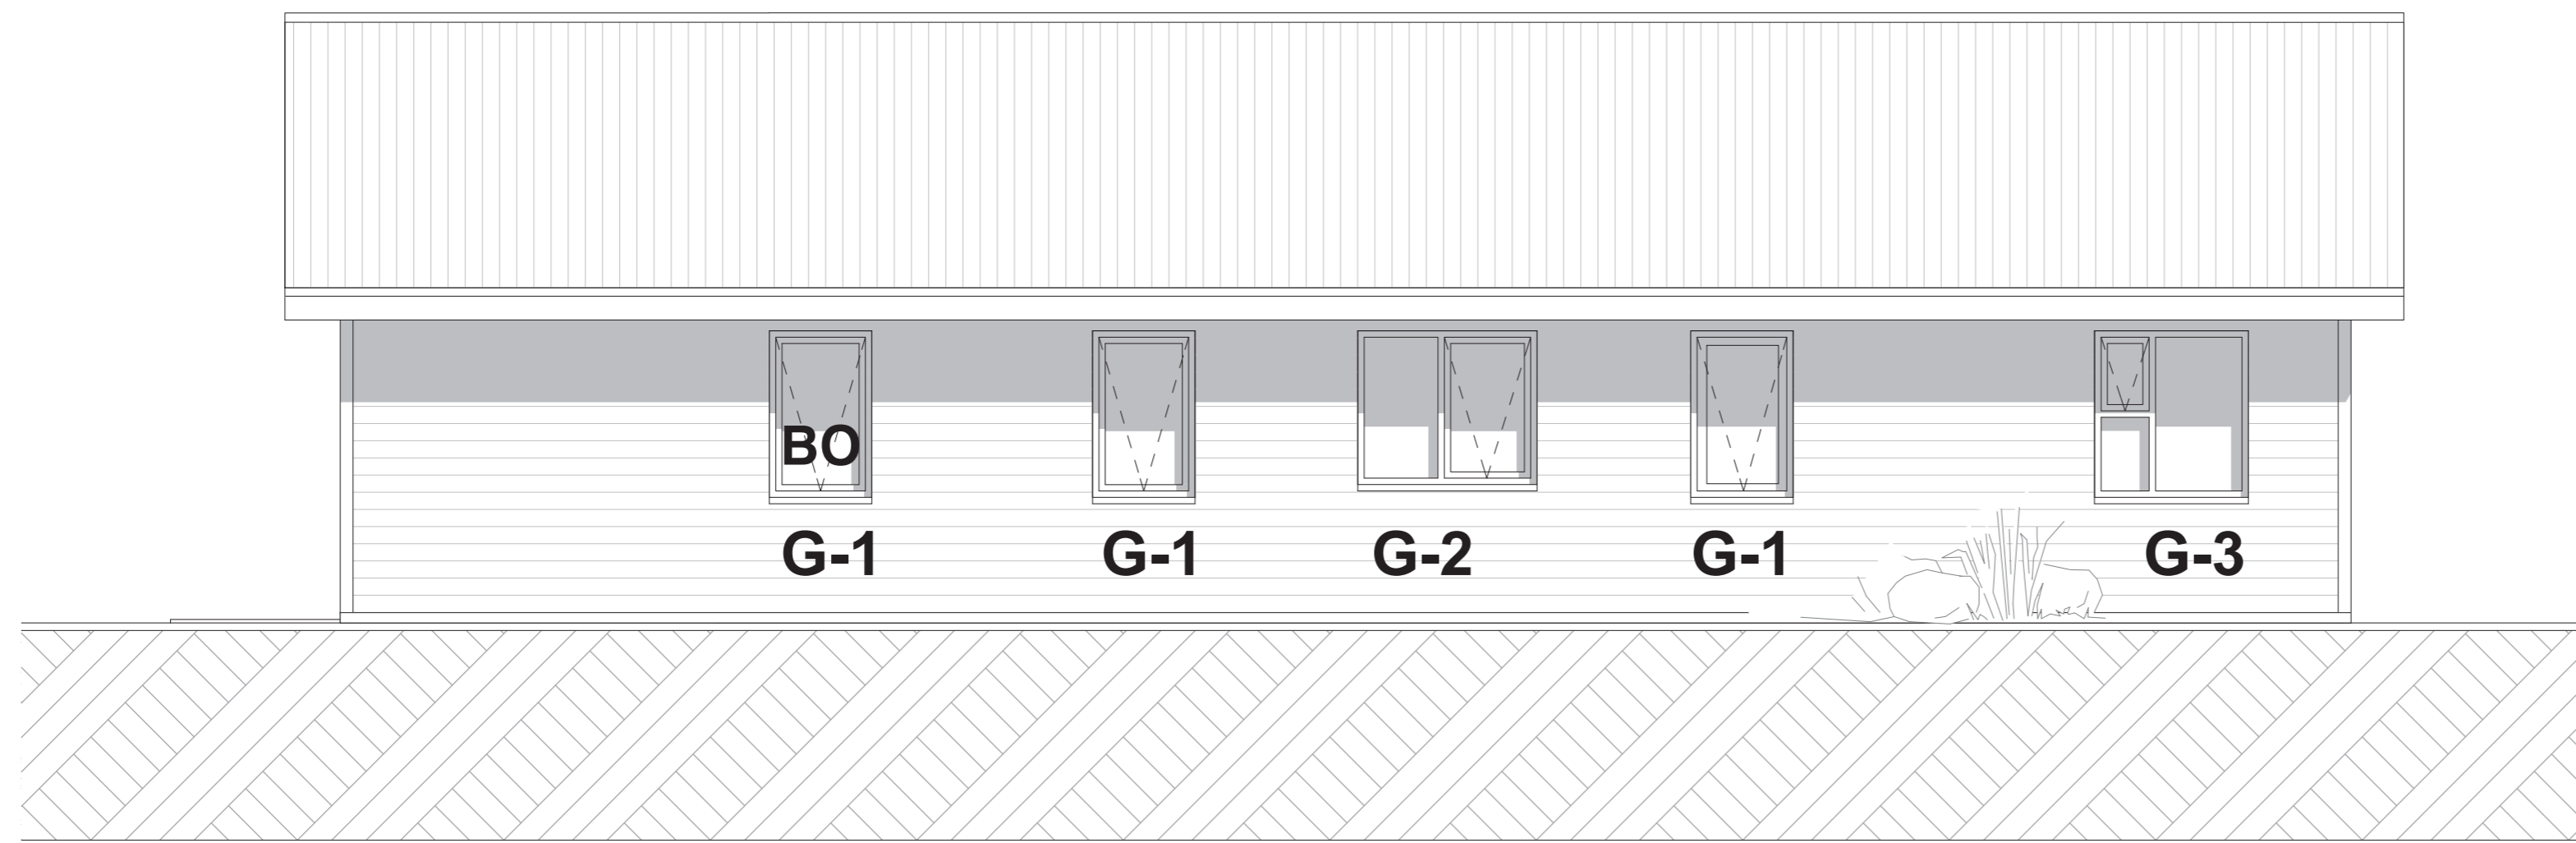

NORÐUR

ÚTLIT

1:50

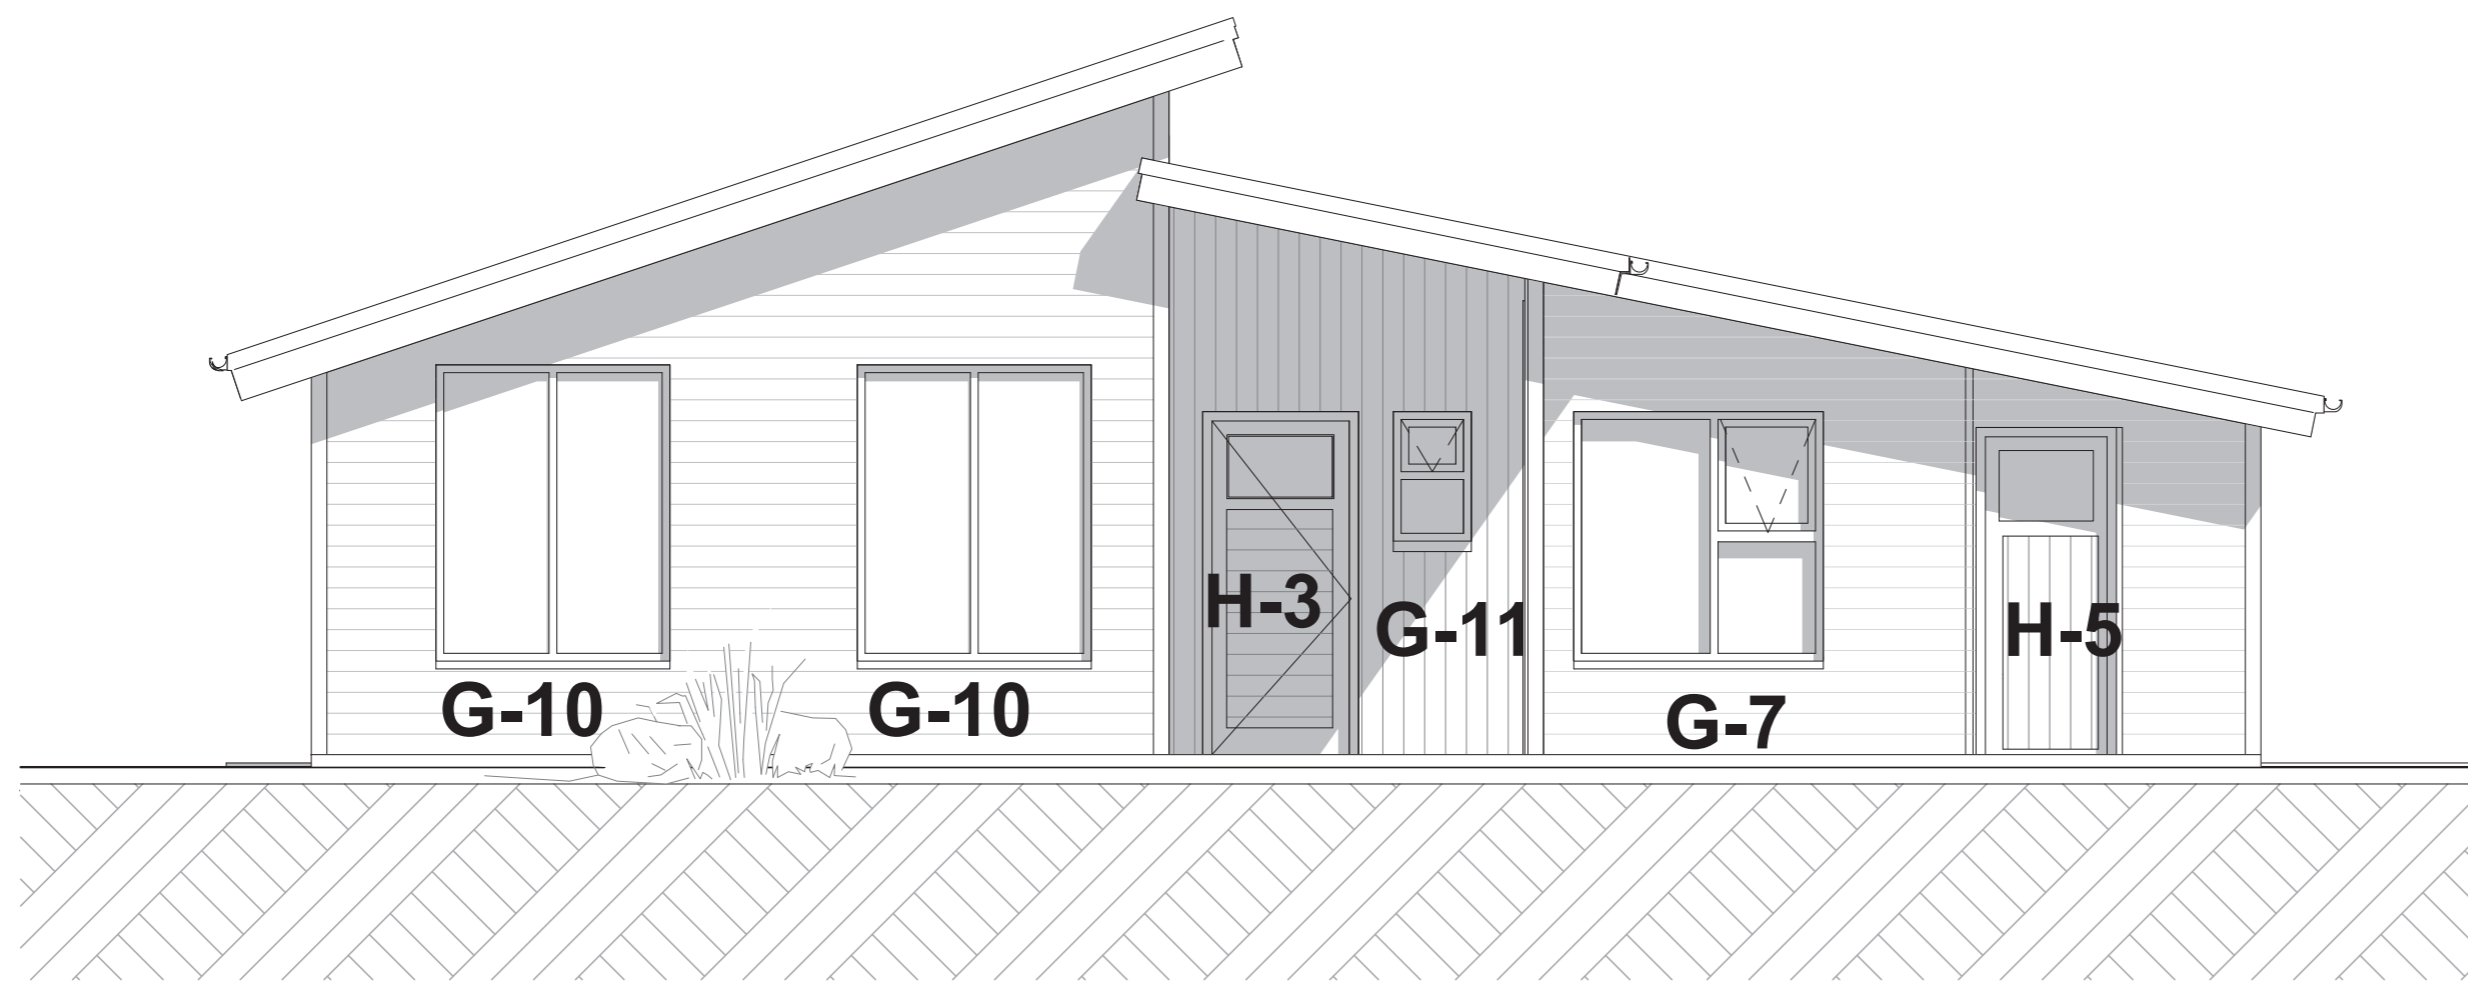

VESTUR

ÚTLIT

1:50



Verkefni  
**Sumarhús VM Snorrastöðum**  
**Laugarvatni**  
**Mh. 07-08-17 & 18**  
 Heiti teikningar

Kvardi. 1 : 50

Verk. nr.  
 2015-07 & 2023 G-350

Dags. FEB. 2023

Dags br.

Hönnun. 3G


Teikn. nr.

Teikn. 3G.

**V-6**

Teiknistofan Kvarði ehf, Austurvegur 39 800 Selfoss  
 s. 555-2020 gsm. 861-2628  
 pósthf. kvardi@kvardi.is, www.kvardi.is  
 Gísli G. Gunnarsson bfi, kt. 020649-2409


Áritun hönnuðar.

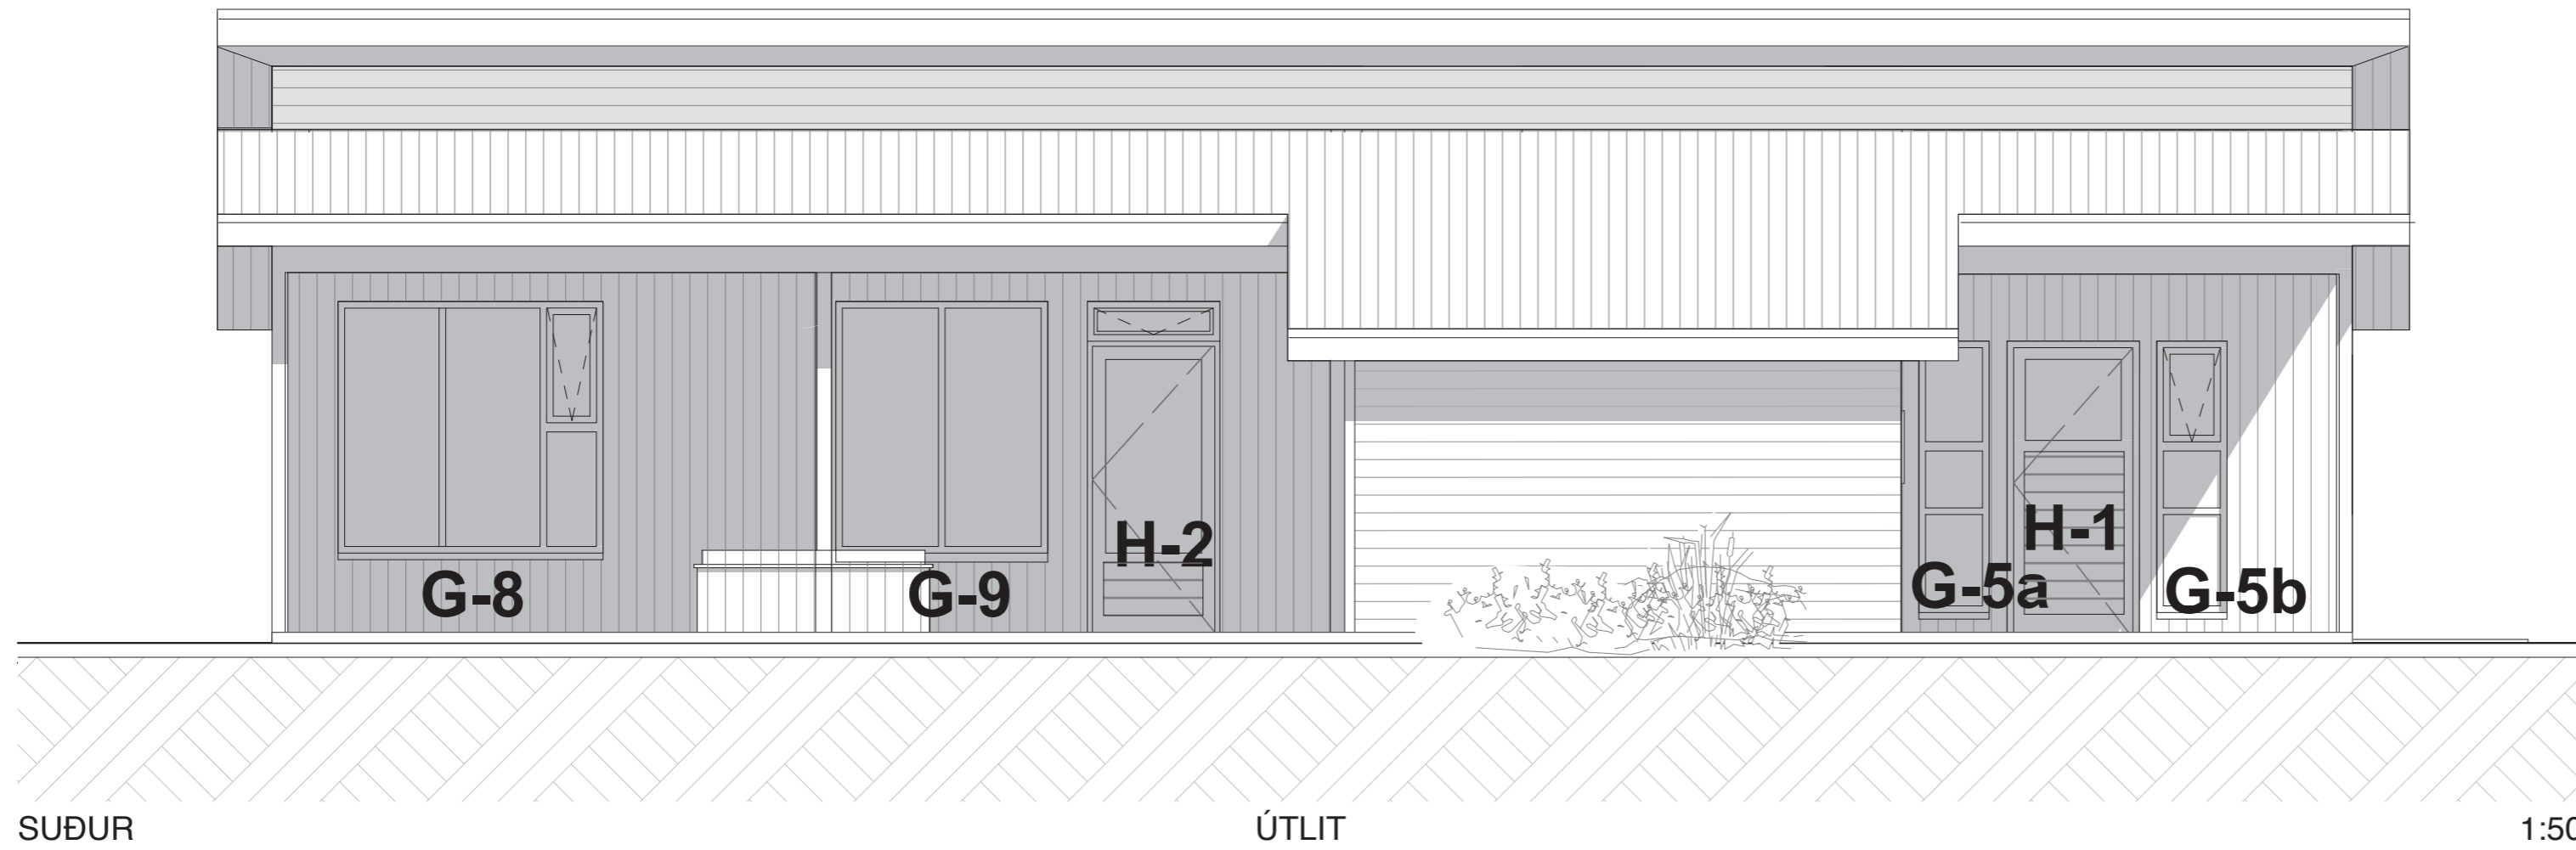

SUÐUR

ÚTLIT

1:50

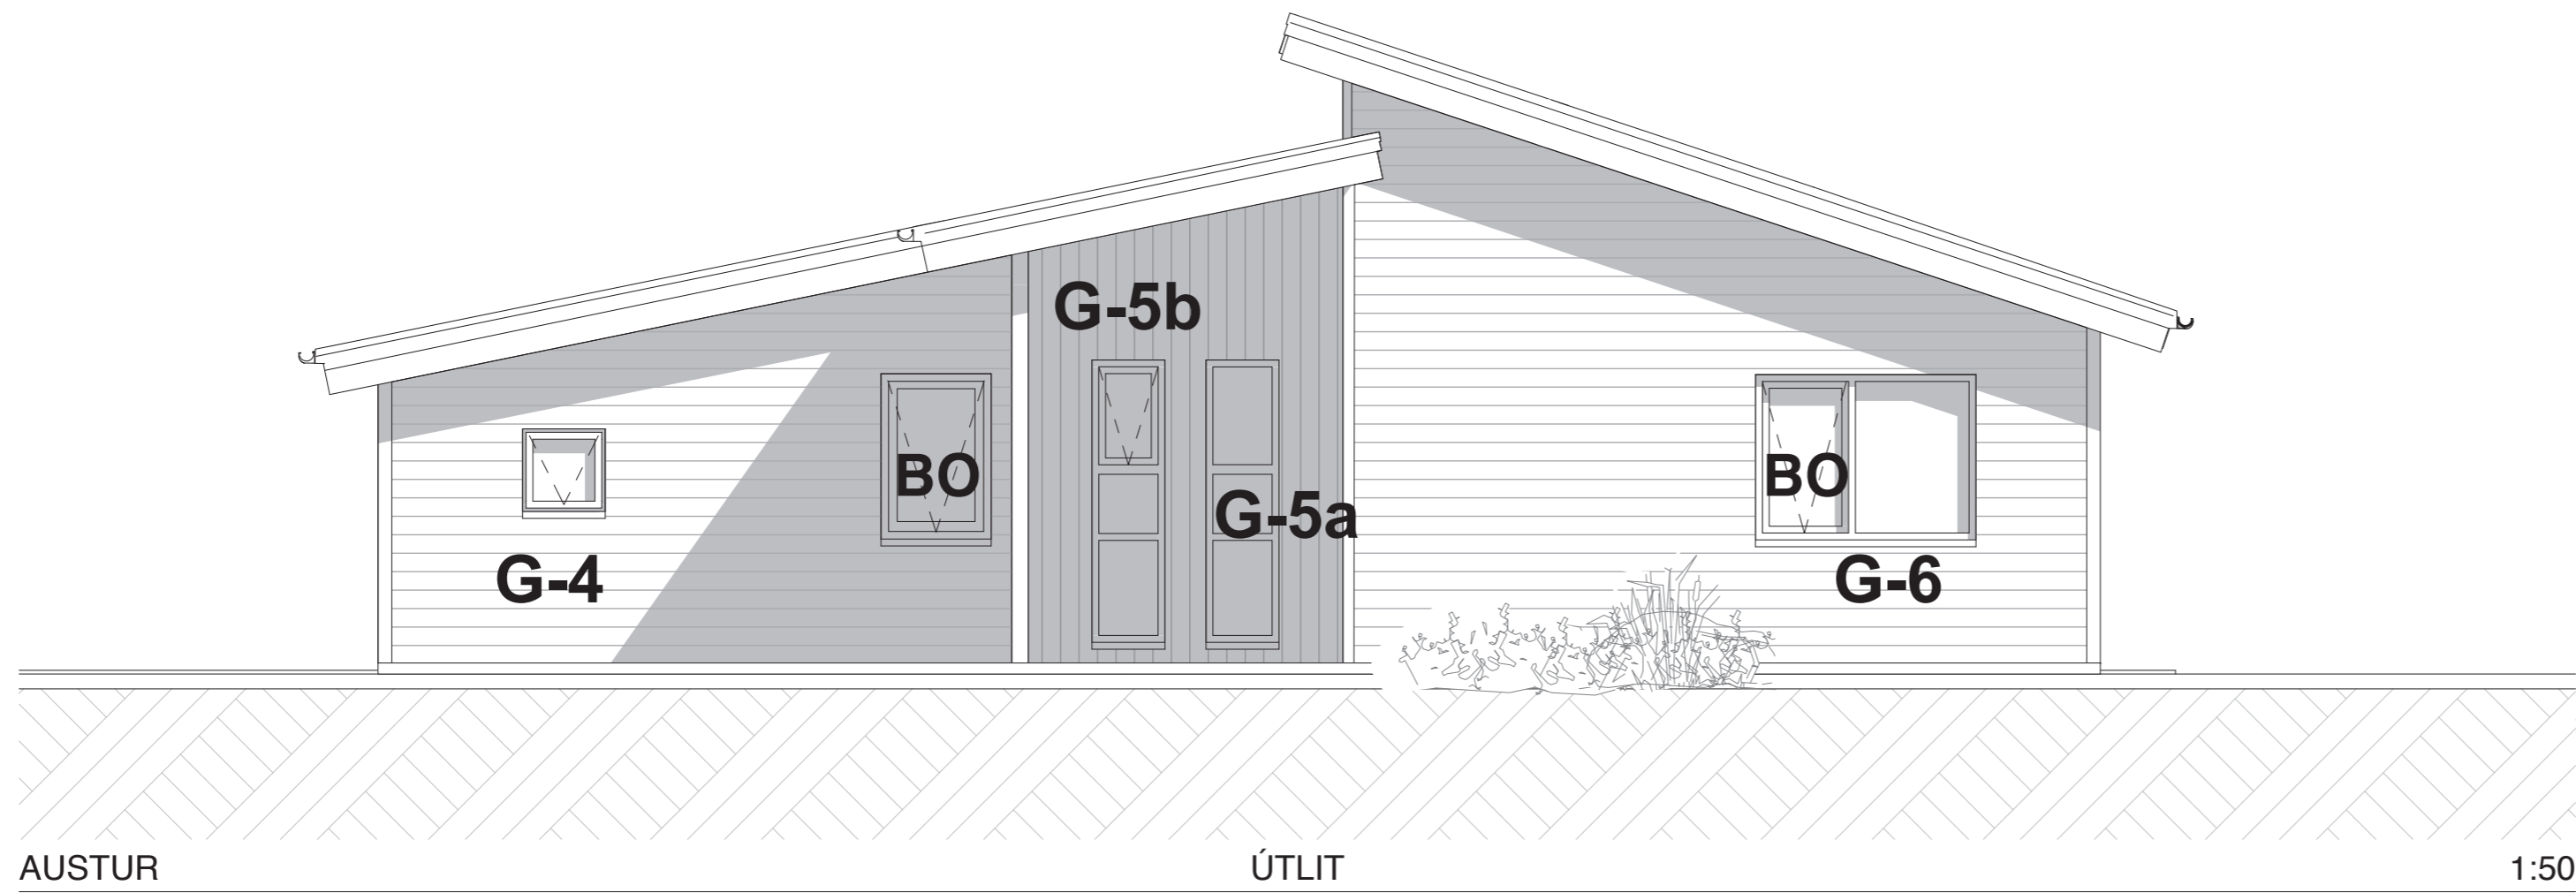


AUSTUR

ÚTLIT

1:50


<b>TEIKNISTOFAN</b>  <b>KVARÐI</b>	Verkefni <b>Sumarhús VM Snorrastöðum</b> <b>Laugarvatni</b> <b>Mhl. 07-08-17 &amp; 18</b>
	Heiti teikningar <b>ÚTLITSMYNDIR</b> SUÐUR, AUSTUR
Kvarði. 1: 50	Verk. nr. 2015-07 & 2023 G-350
Dags. FEB. 2023	Dags br.
Hönnun. 3G	Teikn. nr. <b>V-5</b>
Teikn. 3G.	
Teiknistofan Kvarði ehf, Austurvegur 39 800 Selfoss s. 555-2020 gsm. 861-2628 pósth. kvardi@kvardi.is, www.kvardi.is Gísli G. Gunnarsson bfi, kt. 020649-2409	
Áritun hönnuðar.	

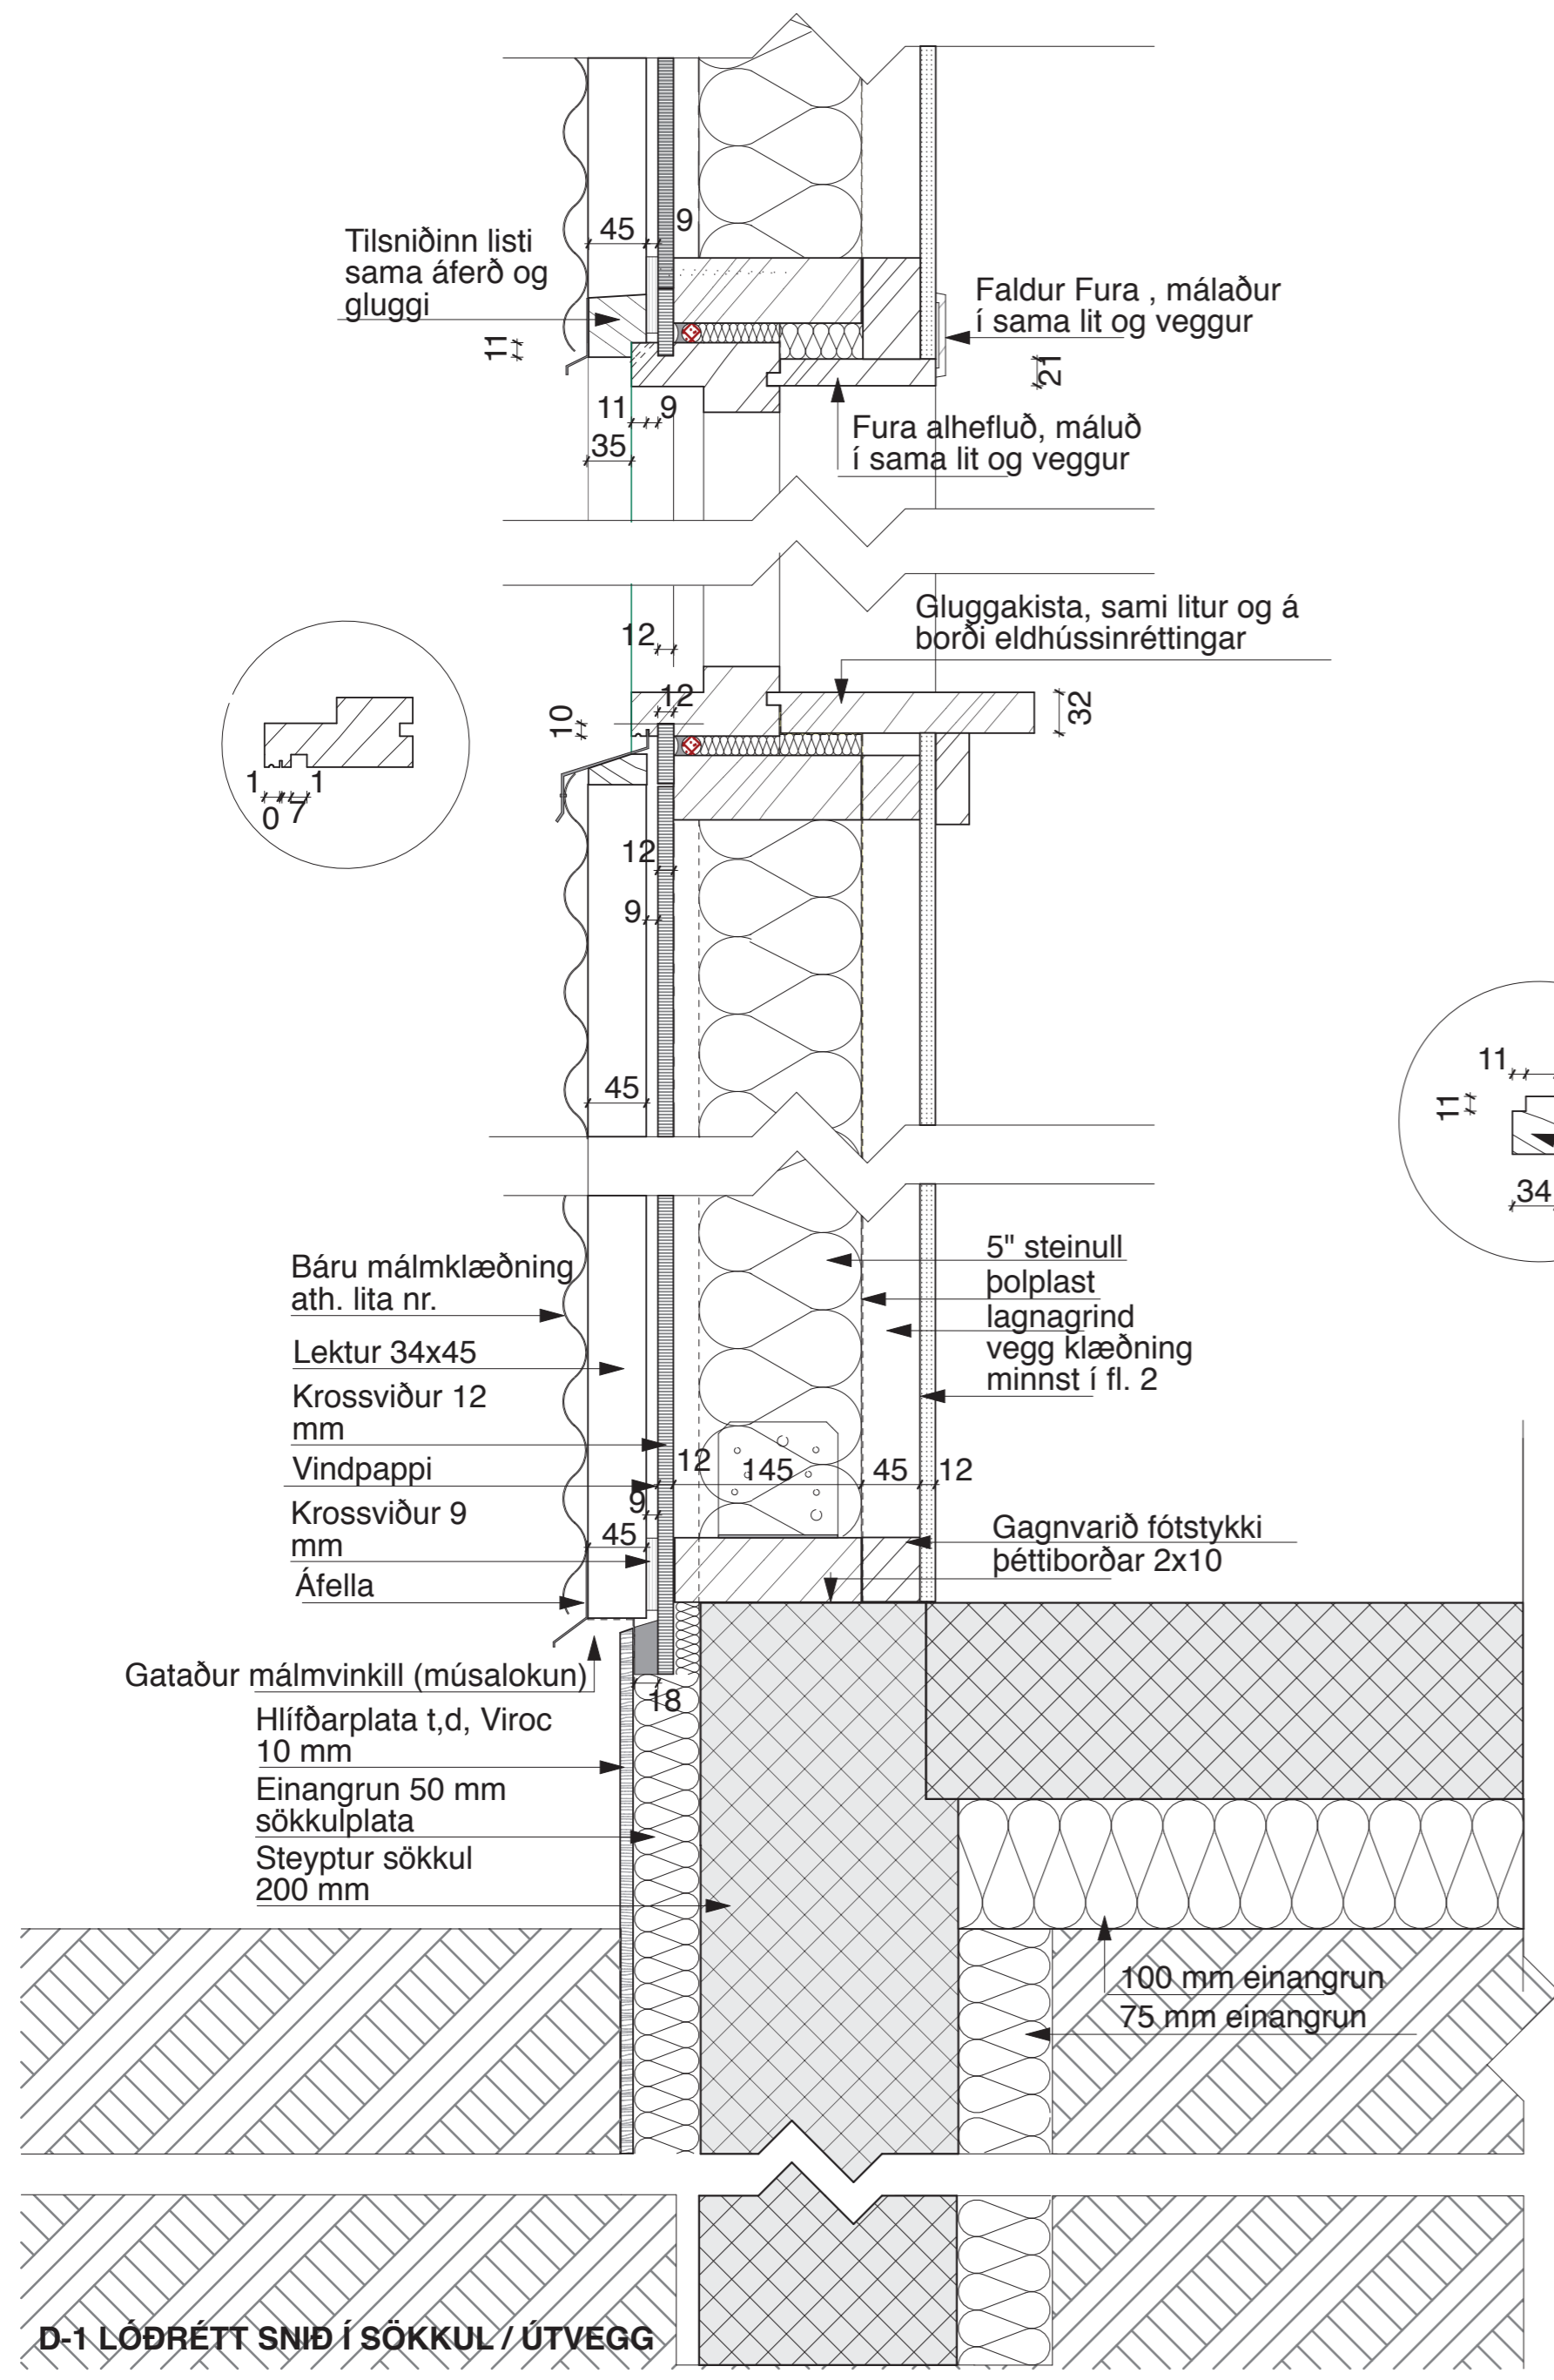

D-1 LÖÐRÉTT SNIÐ Í SÖKKUL / ÚTVEGG


3.

DEILIR

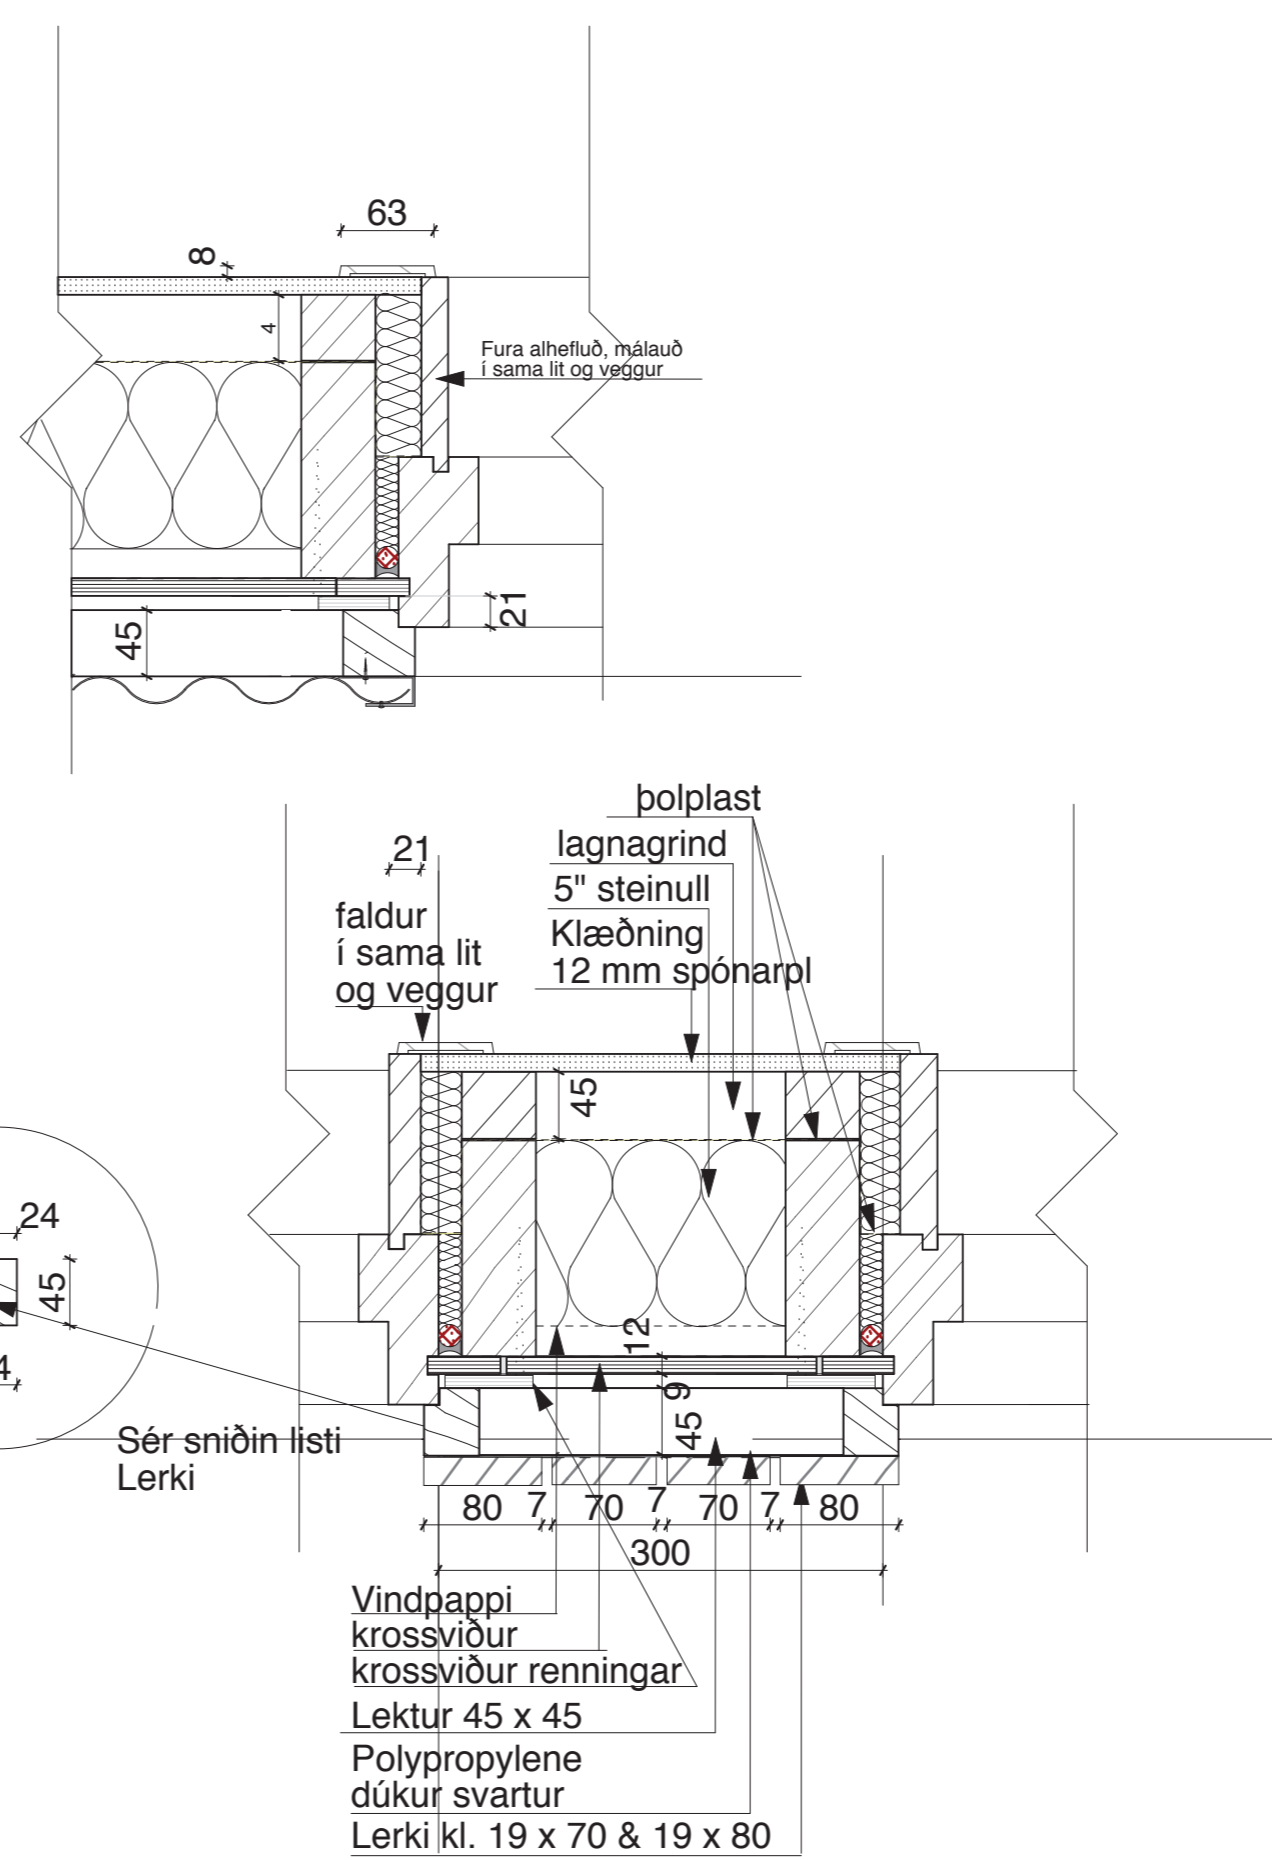


D-2 LÁRÉTT SNIÐ Í GLUGGA

Burðarvirki og festingar sjá teikn GÁG

TEIKNISTOFAN	Verkefni
	<b>Sumarhús VM Snorrastöðum Laugarvatni Mhl. 07-08-17 &amp; 18</b>
<b>KVARÐI</b>	Heiti teikningar
	DEILIMYNDIR FRÁG. GLUGGA. OG SÖKKULL / ÚTVEGGUR
Kvarði.	Verk. nr.
1 : 5	2015-07 & 2023 G-350
Dags.	Dags br.
FEB. 2023	
Hönnun.	Teikn. nr.
3G	<b>V-10</b>
Teikn.	3G.
Teiknistofan Kvarði ehf, Austurvegur 39 800 Selfoss s. 555-2020 gsm. 861-2628 pósth. kvardi@kvardi.is, www.kvardi.is Gísli G. Gunnarsson bfi, kt. 020649-2409	
Áritun hönnuðar.	


1:5

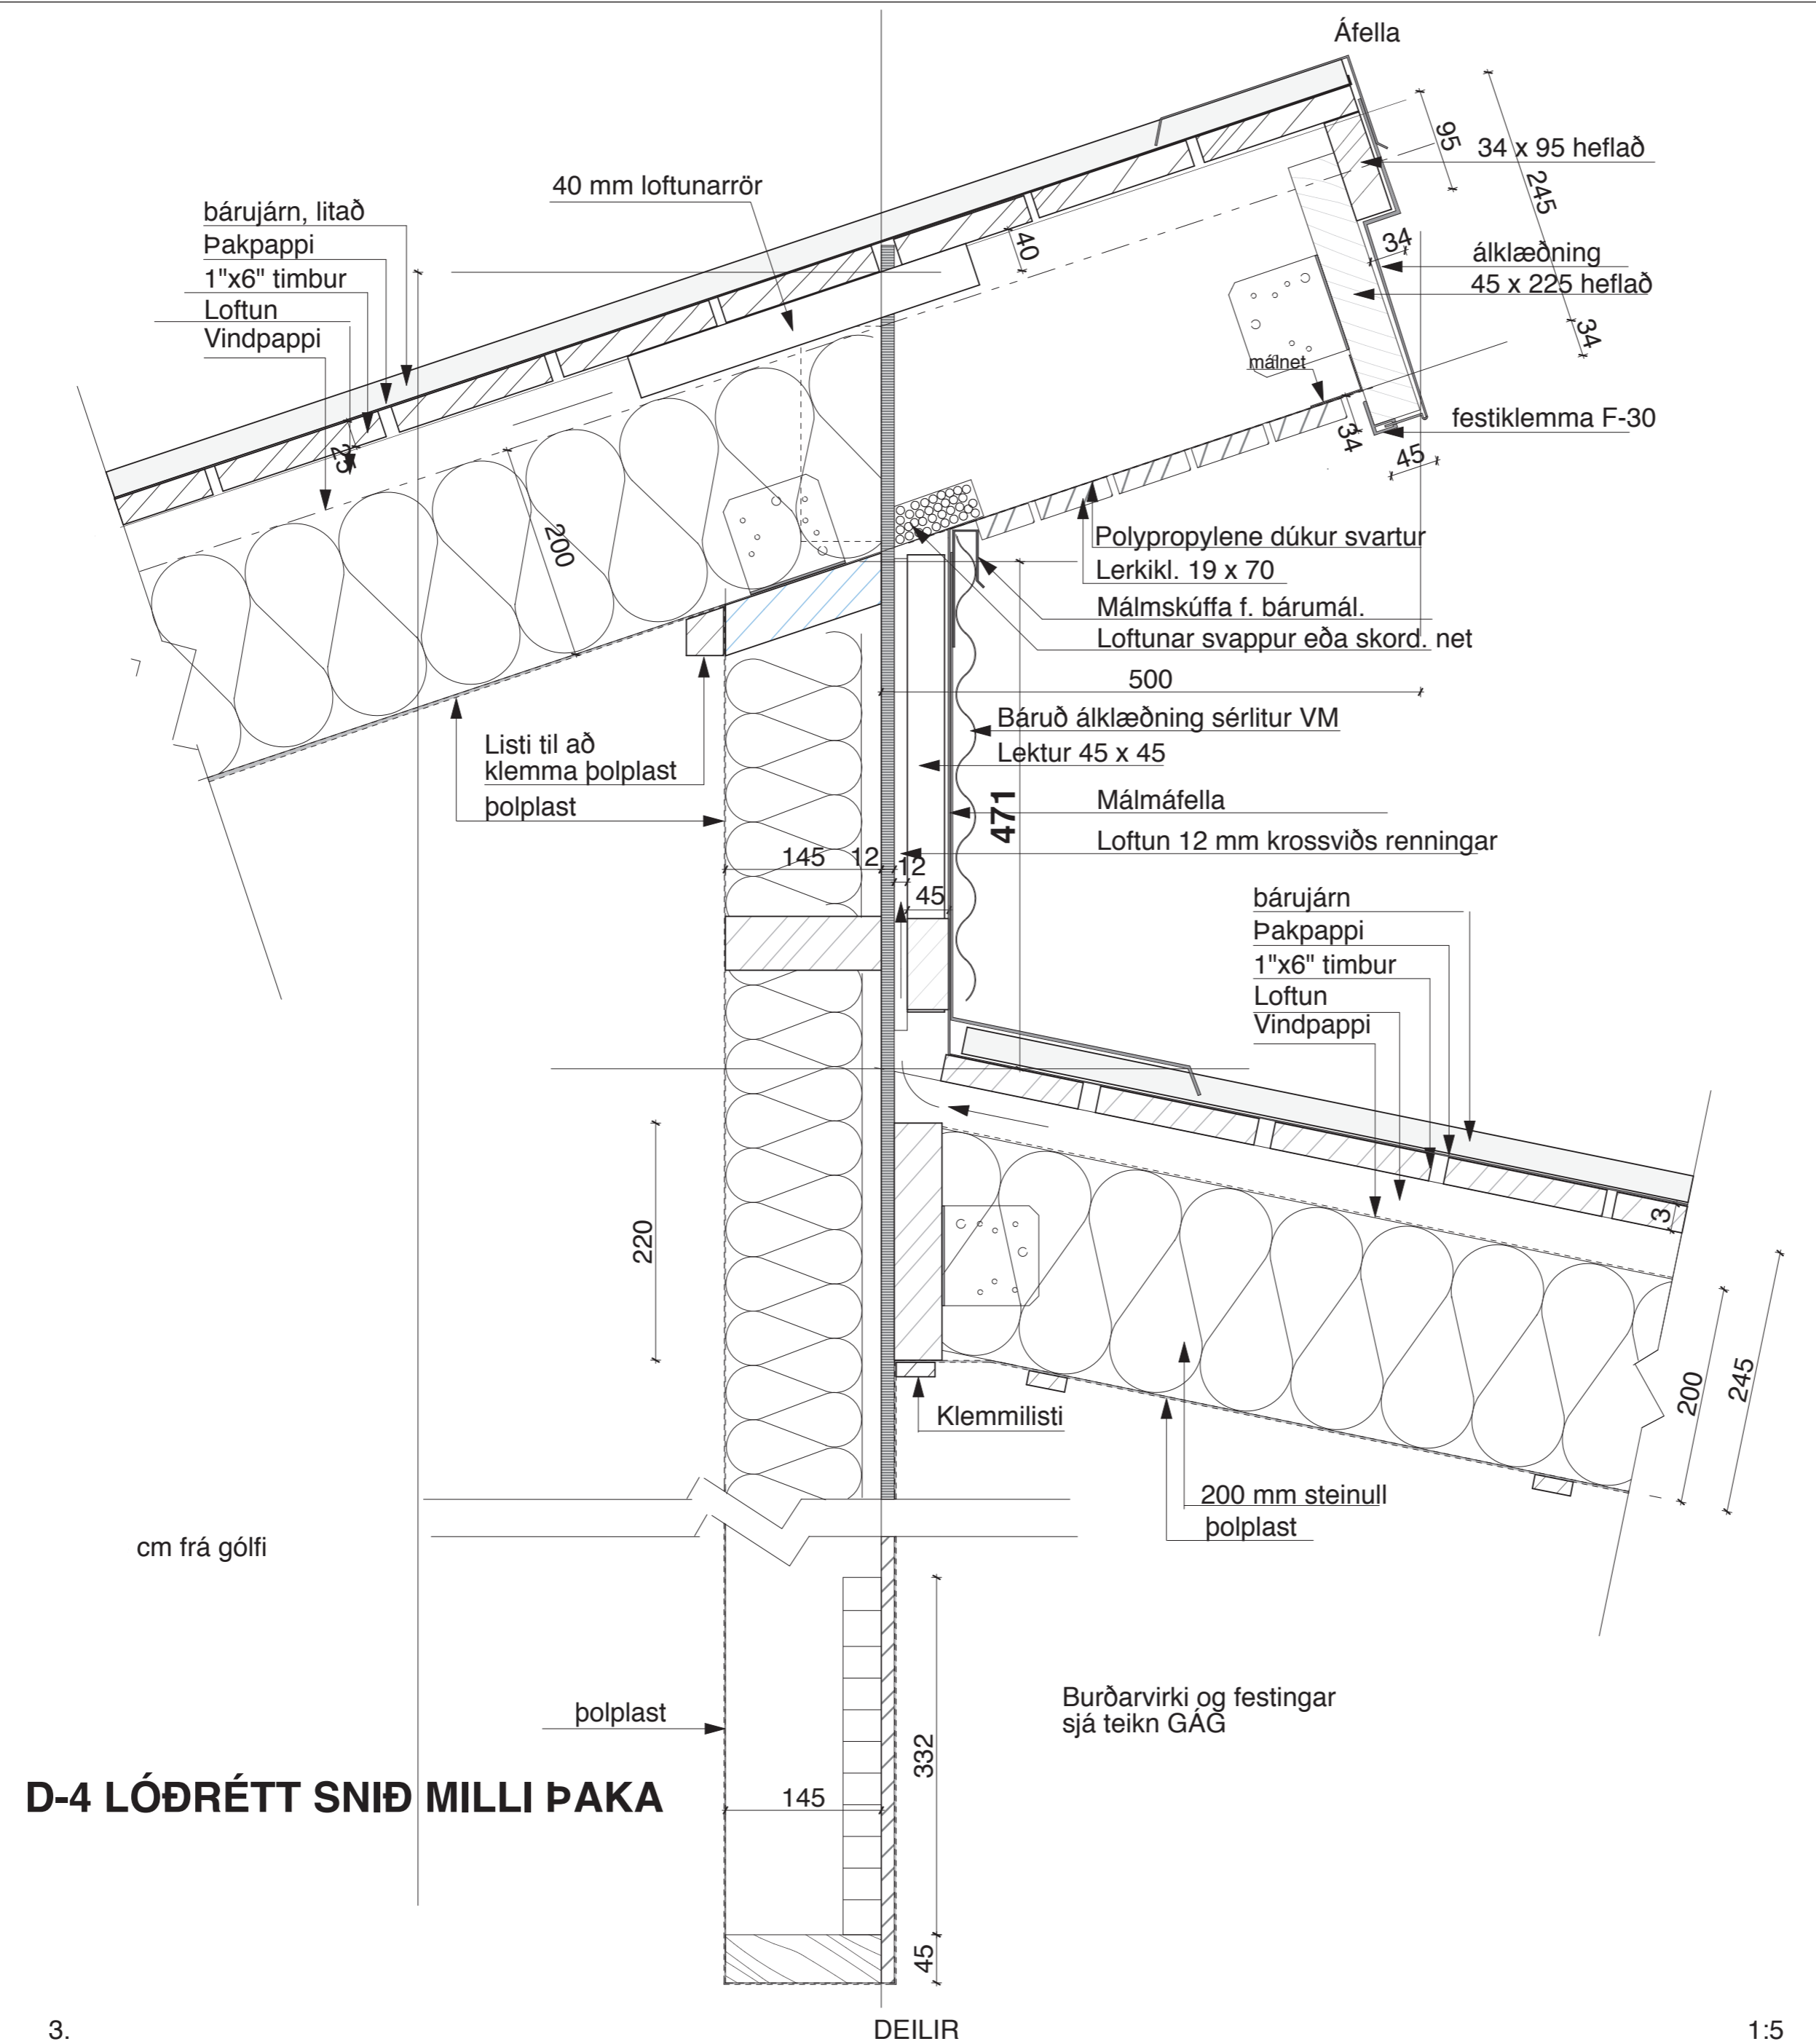

**D-4 LÓÐRÉTT SNIÐ MILLI ÞAKA**

	TEIKNISTOFAN <b>Sumarhús VM Snorrastöðum</b> <b>Laugarvatni</b> <b>Mhl. 07-08-17 &amp; 18</b>
	Heiti teikningar <b>DEILIMYNDIR</b> <b>Á MILLI ÞAKA</b>
Kvarði. 1 : 5 Dags. FEB. 2023 Hönnun. 3G Teikn. 3G.	Verk. nr. 2015-07 & 2023 G-350 Dags br. Teikn. nr. <b>V-11</b>
Teiknistofan Kvarði ehf, Austurvegur 39 800 Selfoss s. 555-2020 gsm. 861-2628 póstf. kvardi@kvardi.is, www.kvardi.is Gísli G. Gunnarsson bfi, kt. 020649-2409	
Áritun hönnuðar.	



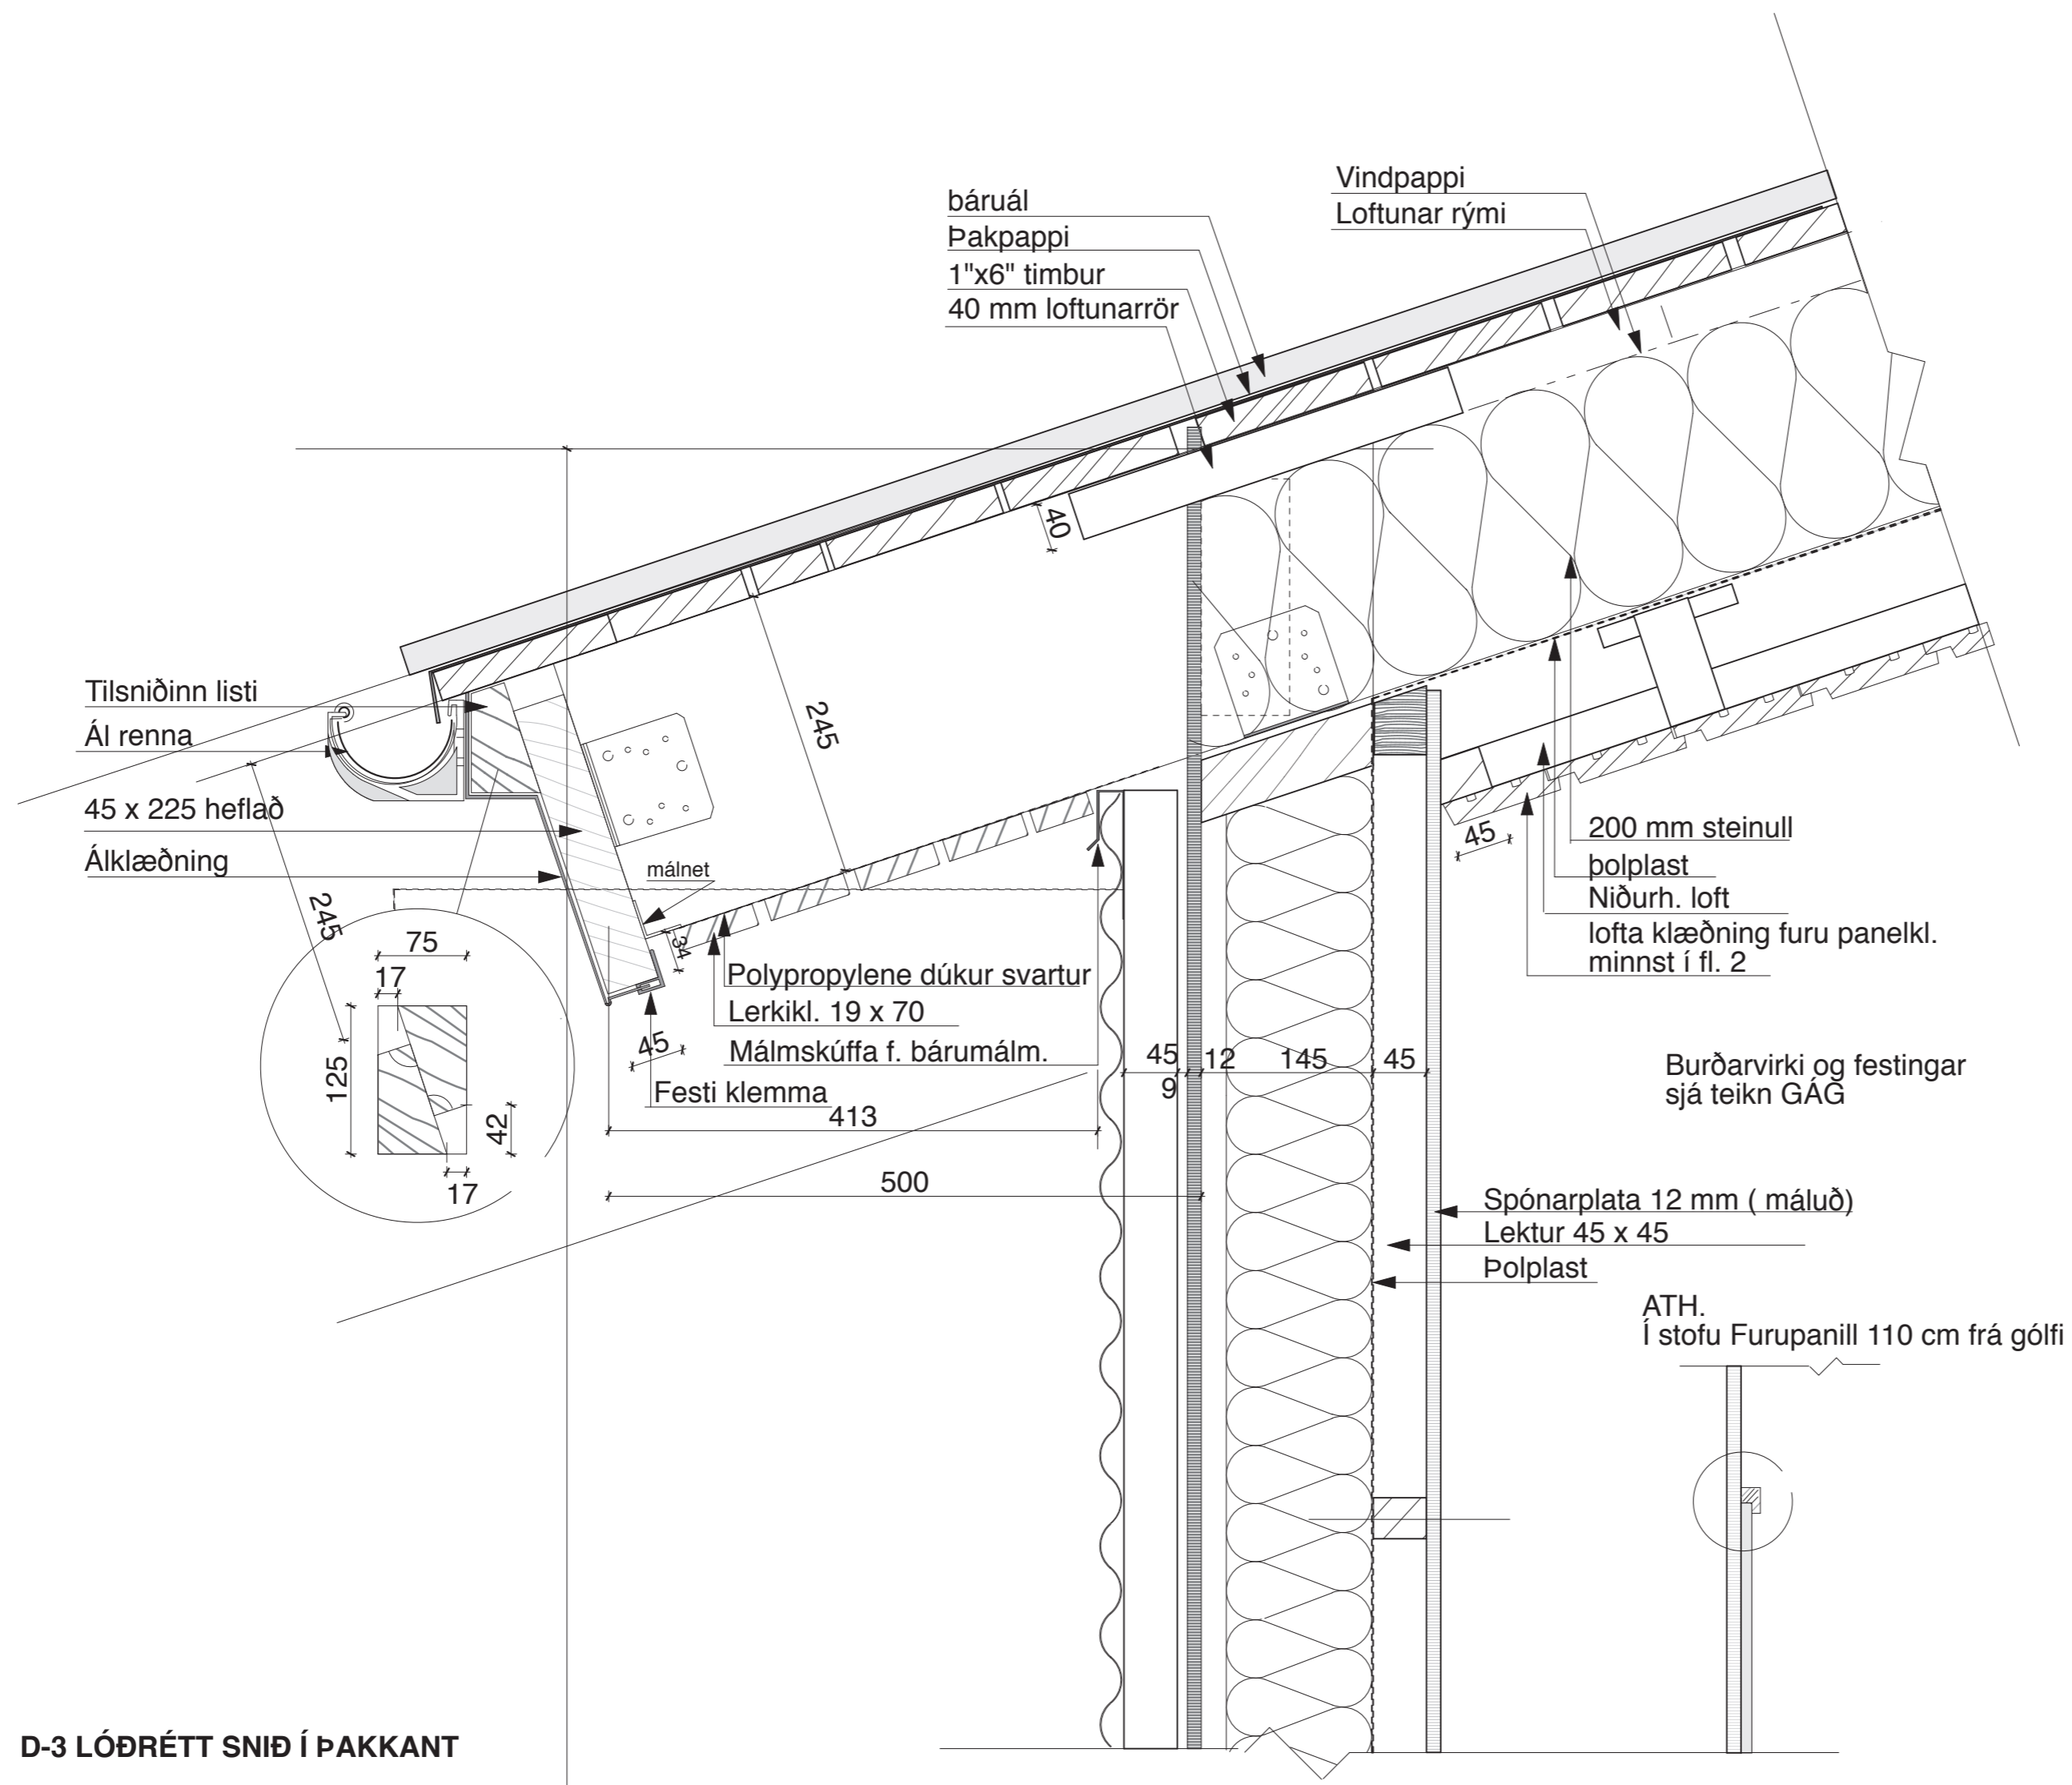


D-3 LÓÐRÉTT SNIÐ Í PAKKANT

3.

DEILIR


1:5

	TEIKNISTOFAN Verkefni <b>Sumarhús VM Snorrastöðum</b> <b>Laugarvatni</b> <b>Mhl. 07-08-17 &amp; 18</b>
	Heiti teikningar <b>DEILIMYNDIR PAKKANTUR</b>
Kvarði. 1 : 5	Verk. nr. 2015-07 & 2023 G-350
Dags. FEB. 2023	Dags br.
Hönnun. 3G	Teikn. nr. <b>V-12</b>
Teikn. 3G.	
Teiknistofan Kvarði ehf, Austurvegur 39 800 Selfoss s. 555-2020 gsm. 861-2628 póstf. kvardi@kvardi.is, www.kvardi.is Gísli G. Gunnarsson bfi, kt. 020649-2409	
Áritun hönnuðar.	

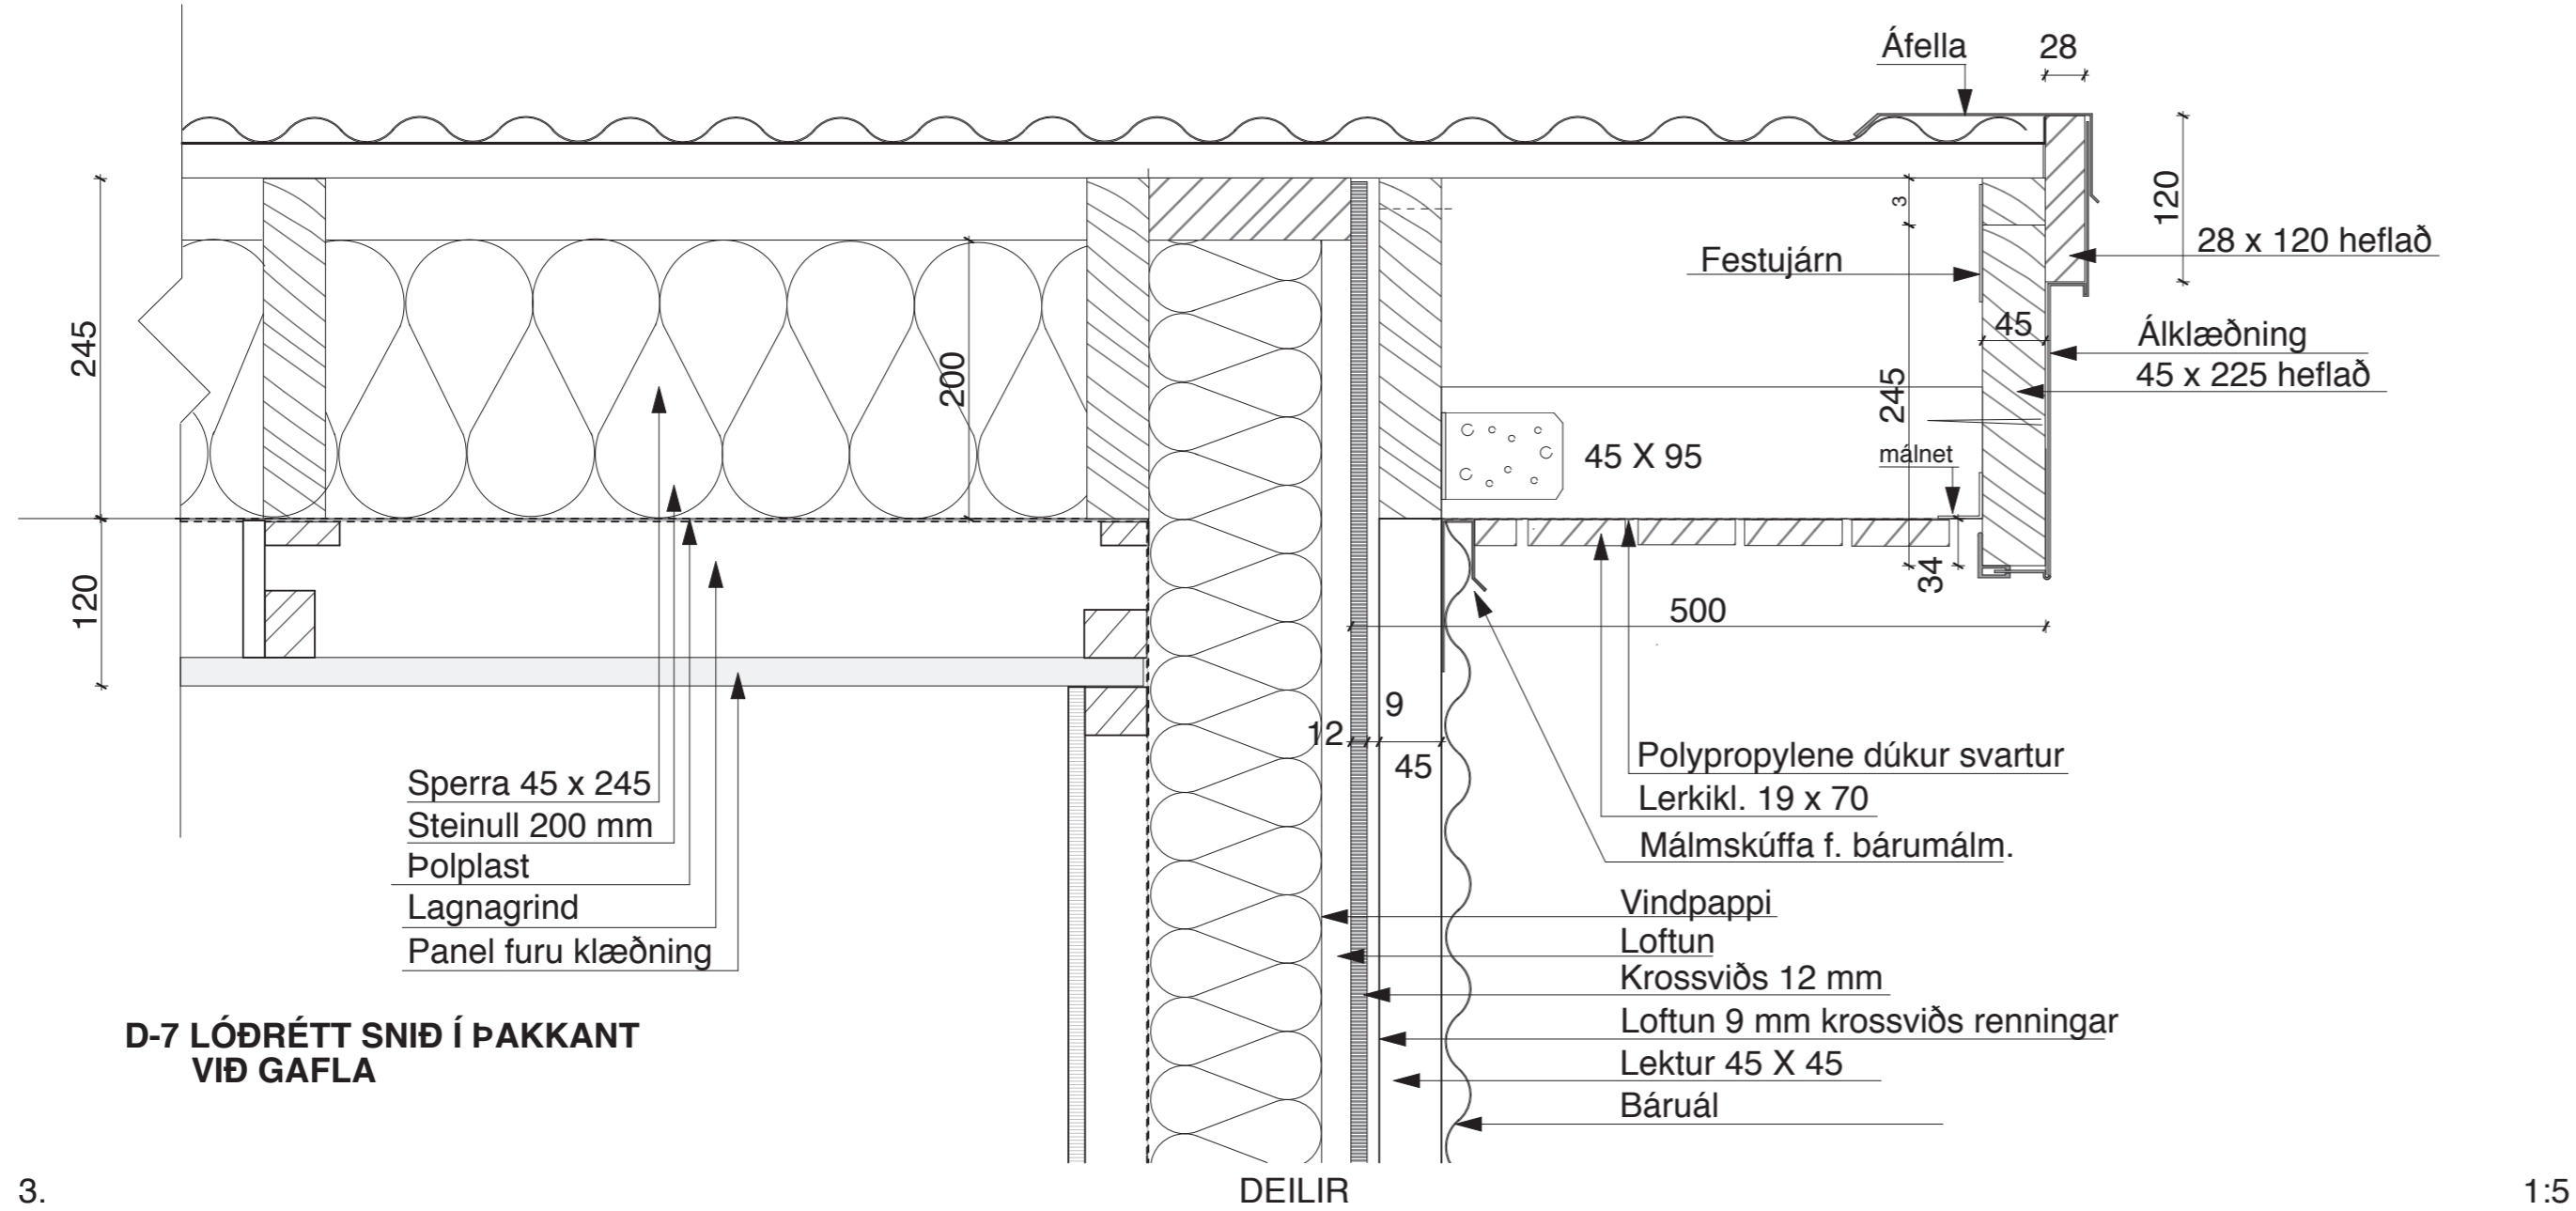

D-7 LÓÐRÉTT SNIÐ Í ÞAKKANT  
VIÐ GAFLA

3.

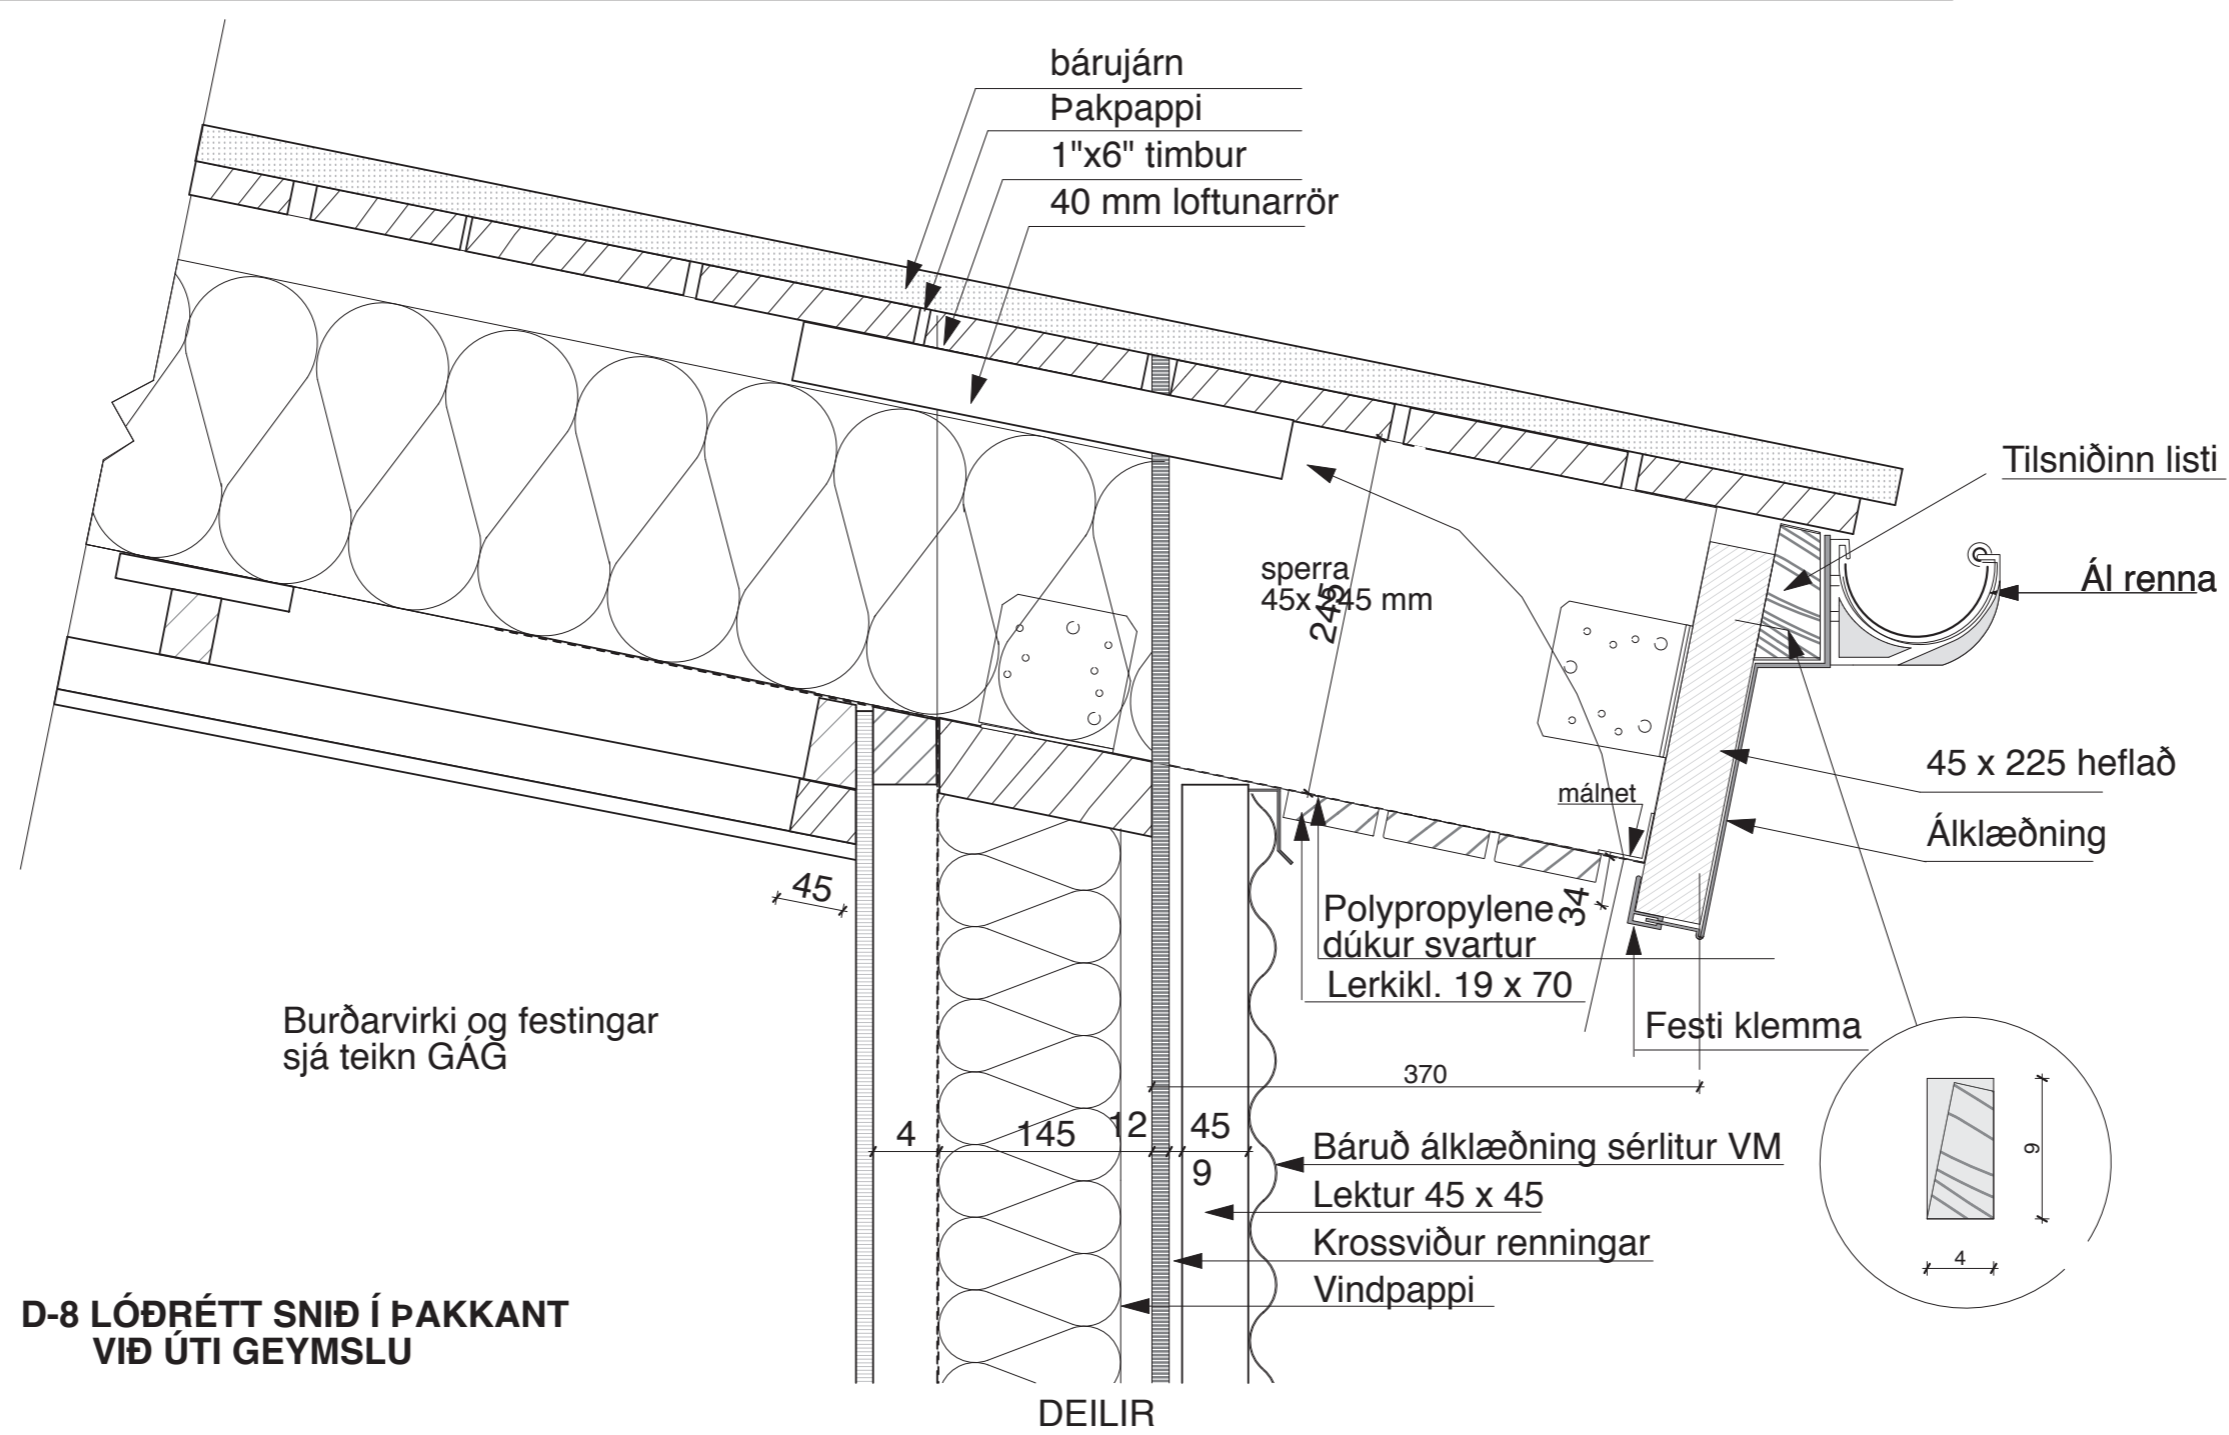

D-8 LÓÐRÉTT SNIÐ Í ÞAKKANT  
VIÐ ÚTI GEYMSLU

3.

	TEIKNISTOFAN Verkefni <b>Sumarhús VM Snorrastöðum</b> <b>Laugarvatni</b> <b>Mhl. 07-08-17 &amp; 18</b>
	Heiti teikningar DEILIMYNDIR ÞAKKANTUR Í GAFL + VIÐ GEYMSLU
Kvarði. 1 : 5 Dags. FEB. 2023 Hönnun. 3G Teikn. 3G.	Verk. nr. 2015-07 & 2023 G-350 Dags br. Teikn. nr. <b>V-13</b>

Teiknistofan Kvarði ehf, Austurvegur 39 800 Selfoss  
 s. 555-2020 gsm. 861-2628  
 póstf. kvardi@kvardi.is, www.kvardi.is  
 Gísli G. Gunnarsson bfi, kt. 020649-2409

Áritun hönnuðar.