

Skýringar:

Lagnir séu 3x1,5q huldar 16mm plastpípulögn.

Smáspennulagnir séu huldar 20mm plastpípulögn.

Málstraumur rofa og tengla sé 16A.


Hæð á rofum sé 110cm, tenglar og smáspenna 20cm.

Hæð á veggjósnum á böðum sé 200cm.

Endanlegar staðsetningar á tækjum ákveðast í samráði við eiganda og arkitekt.

Öll mál eru í cm og miðast við miðja dós frá fullfrágengnu gólfi

Nema annars sé getið.

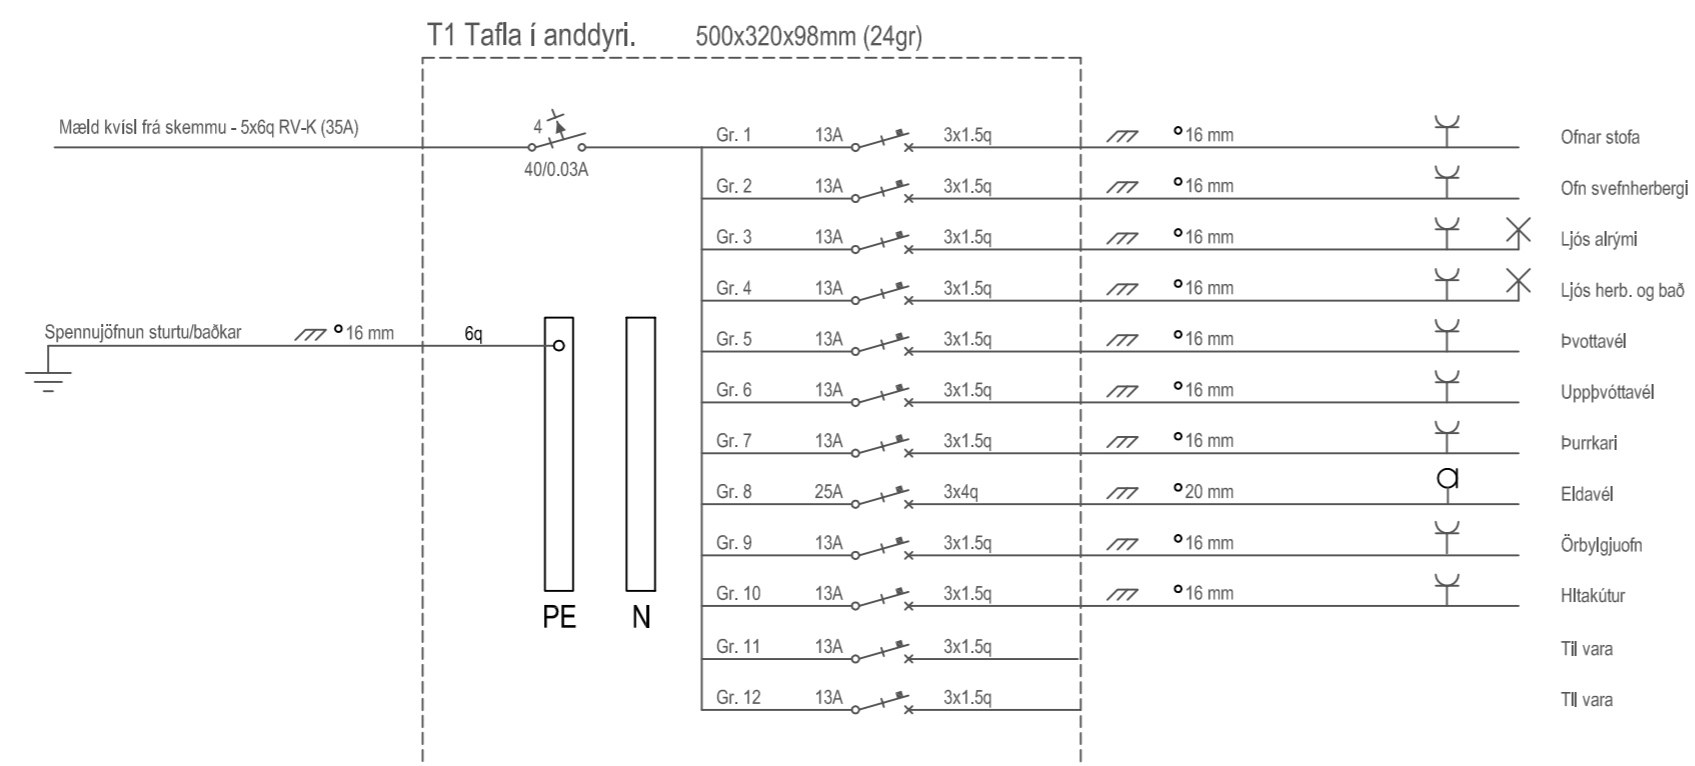

Verkheiti
Kiðjabetri
Starfsmannahús - L168217
805 Selfoss

Lýsing
Skýringar, einlínu- og afstöðumynd.
Raflögn
Lág- og smáspenna
Skýringar



Dags	Kvarði
Feb 2024	1/100 Blað A2

Hönnuður	Teiknað
GV	GV

Blað	Verknúmer
1 af 2	2401-482

Gunnar Viggósson kt: 010564-3449
Löggiltur raflagnahönnuður
Suðurláti 28 110 Reykjavík
Sími : 822-2855 e-mail : gviggo@simnet.is
Undirskrift:

- ① Gr.5 - 13A - H105 - Þvottavél
- ② Gr.7 - 13A - H105 - Þurrkari
- ③ Gr.10 - 13A - H160 - Hlökulur

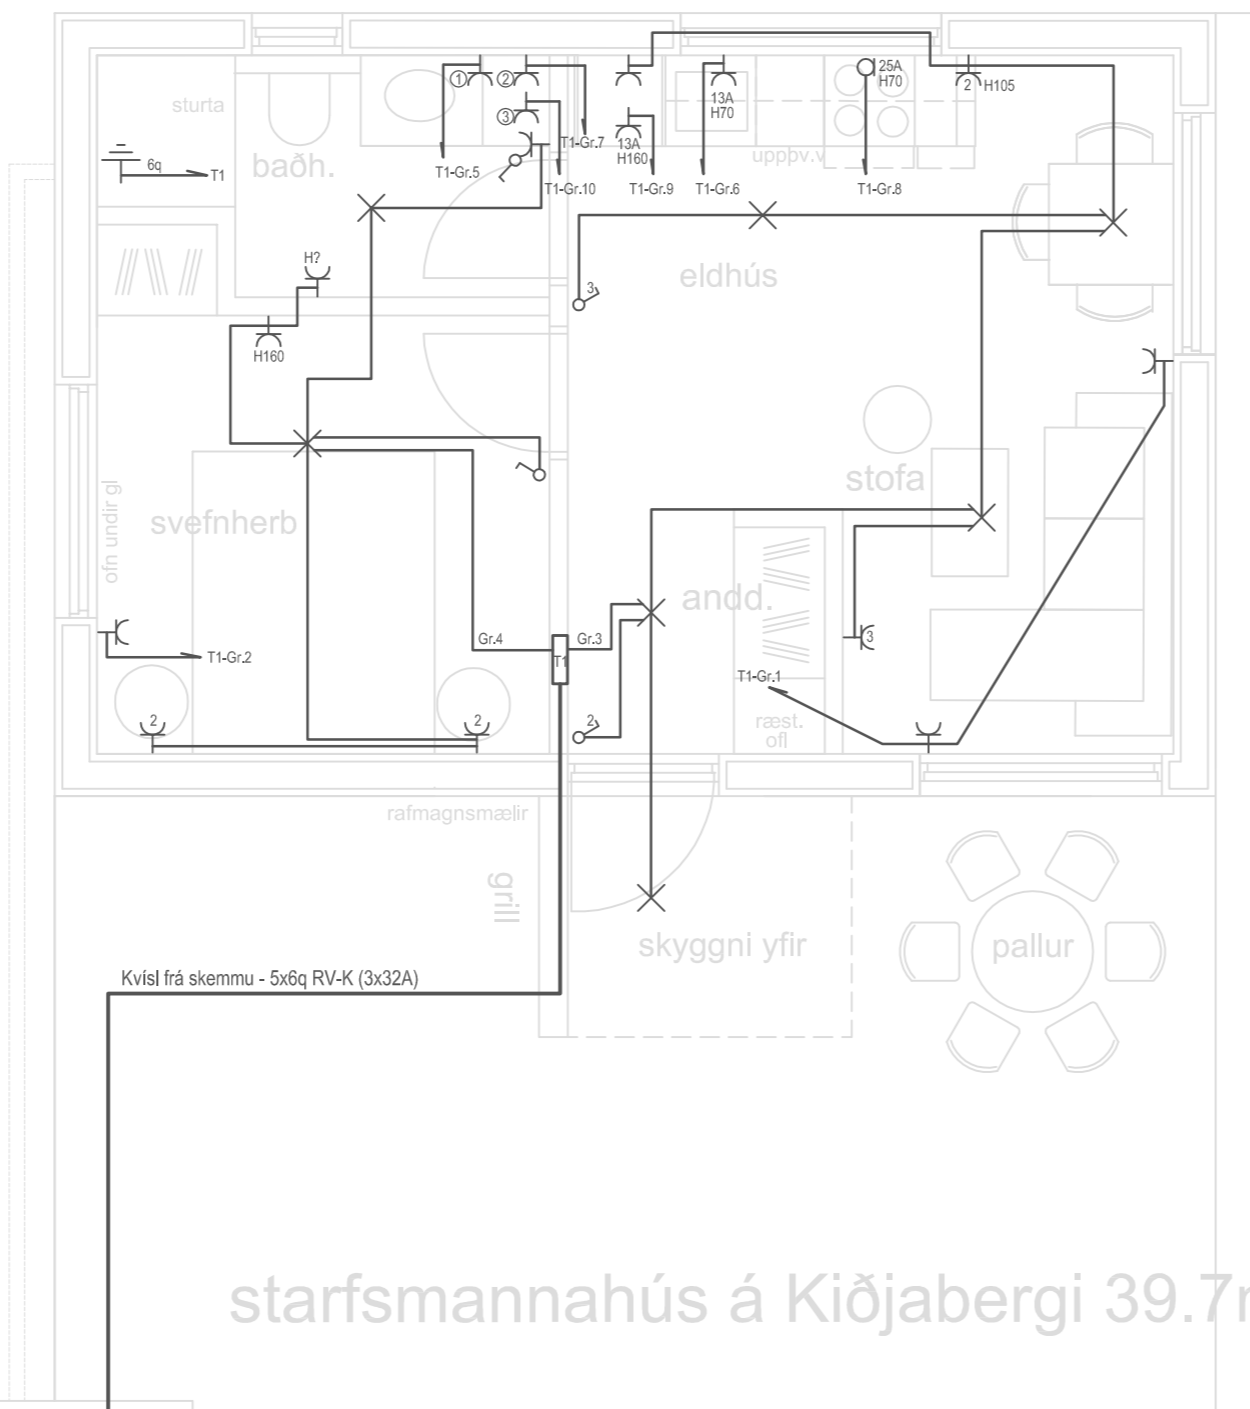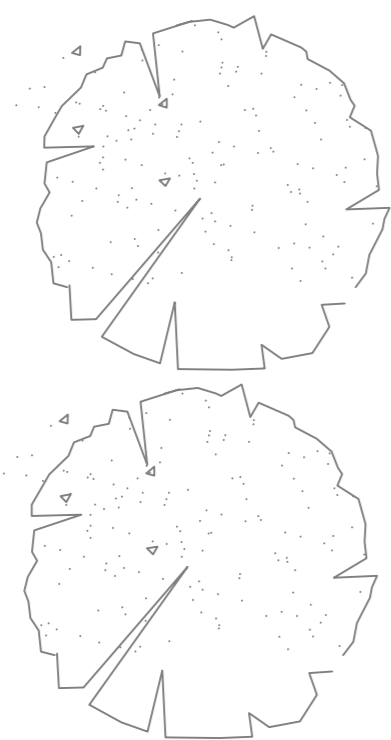

starfsmannahús á Kiðjabergi 39.7m2br

núverandi vatnsinntak
skemmu samrýtt
GN

núv. skemma



Verkheiti Kiðjaberg Starfsmannahús - L168217 805 Selfoss		
Lýsing Grunnmynd Raflögn Lág- og smáspenna Skýringar		
Dags Feb 2024	Kvarði 1/50	Blaði A2
Hönnuður GV	Teiknaði GV	
Blaði 2 af 2	Verknúmer 2401-482	
Gunnar Viggósson kt: 010564-3449 Löggiltur raflagnahönnuður Suðurlási 28 110 Reykjavík Sími : 822-2855 e-mail : gviggo@simnet.is Undirskrift:		