



Grunnmynd - Undirstöður  
Mkv. 1:50

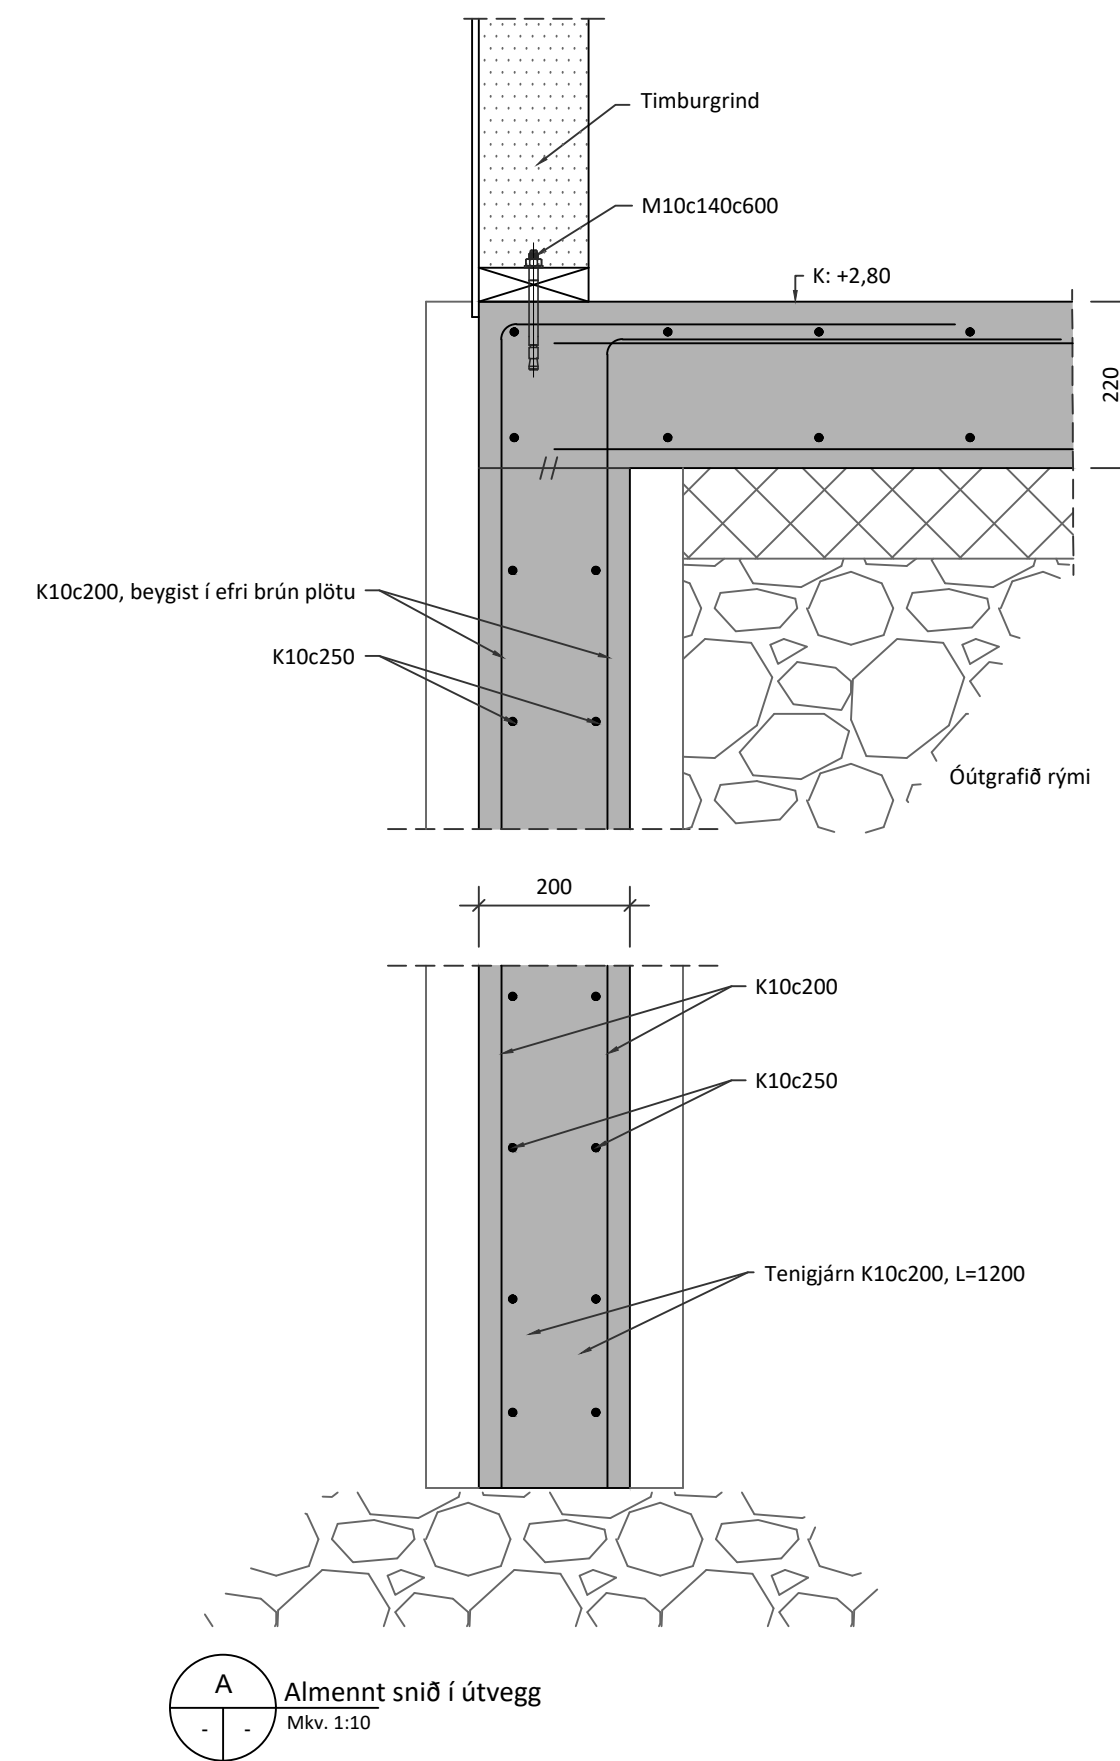

A Almennt snið í útvegg  
Mkv. 1:10

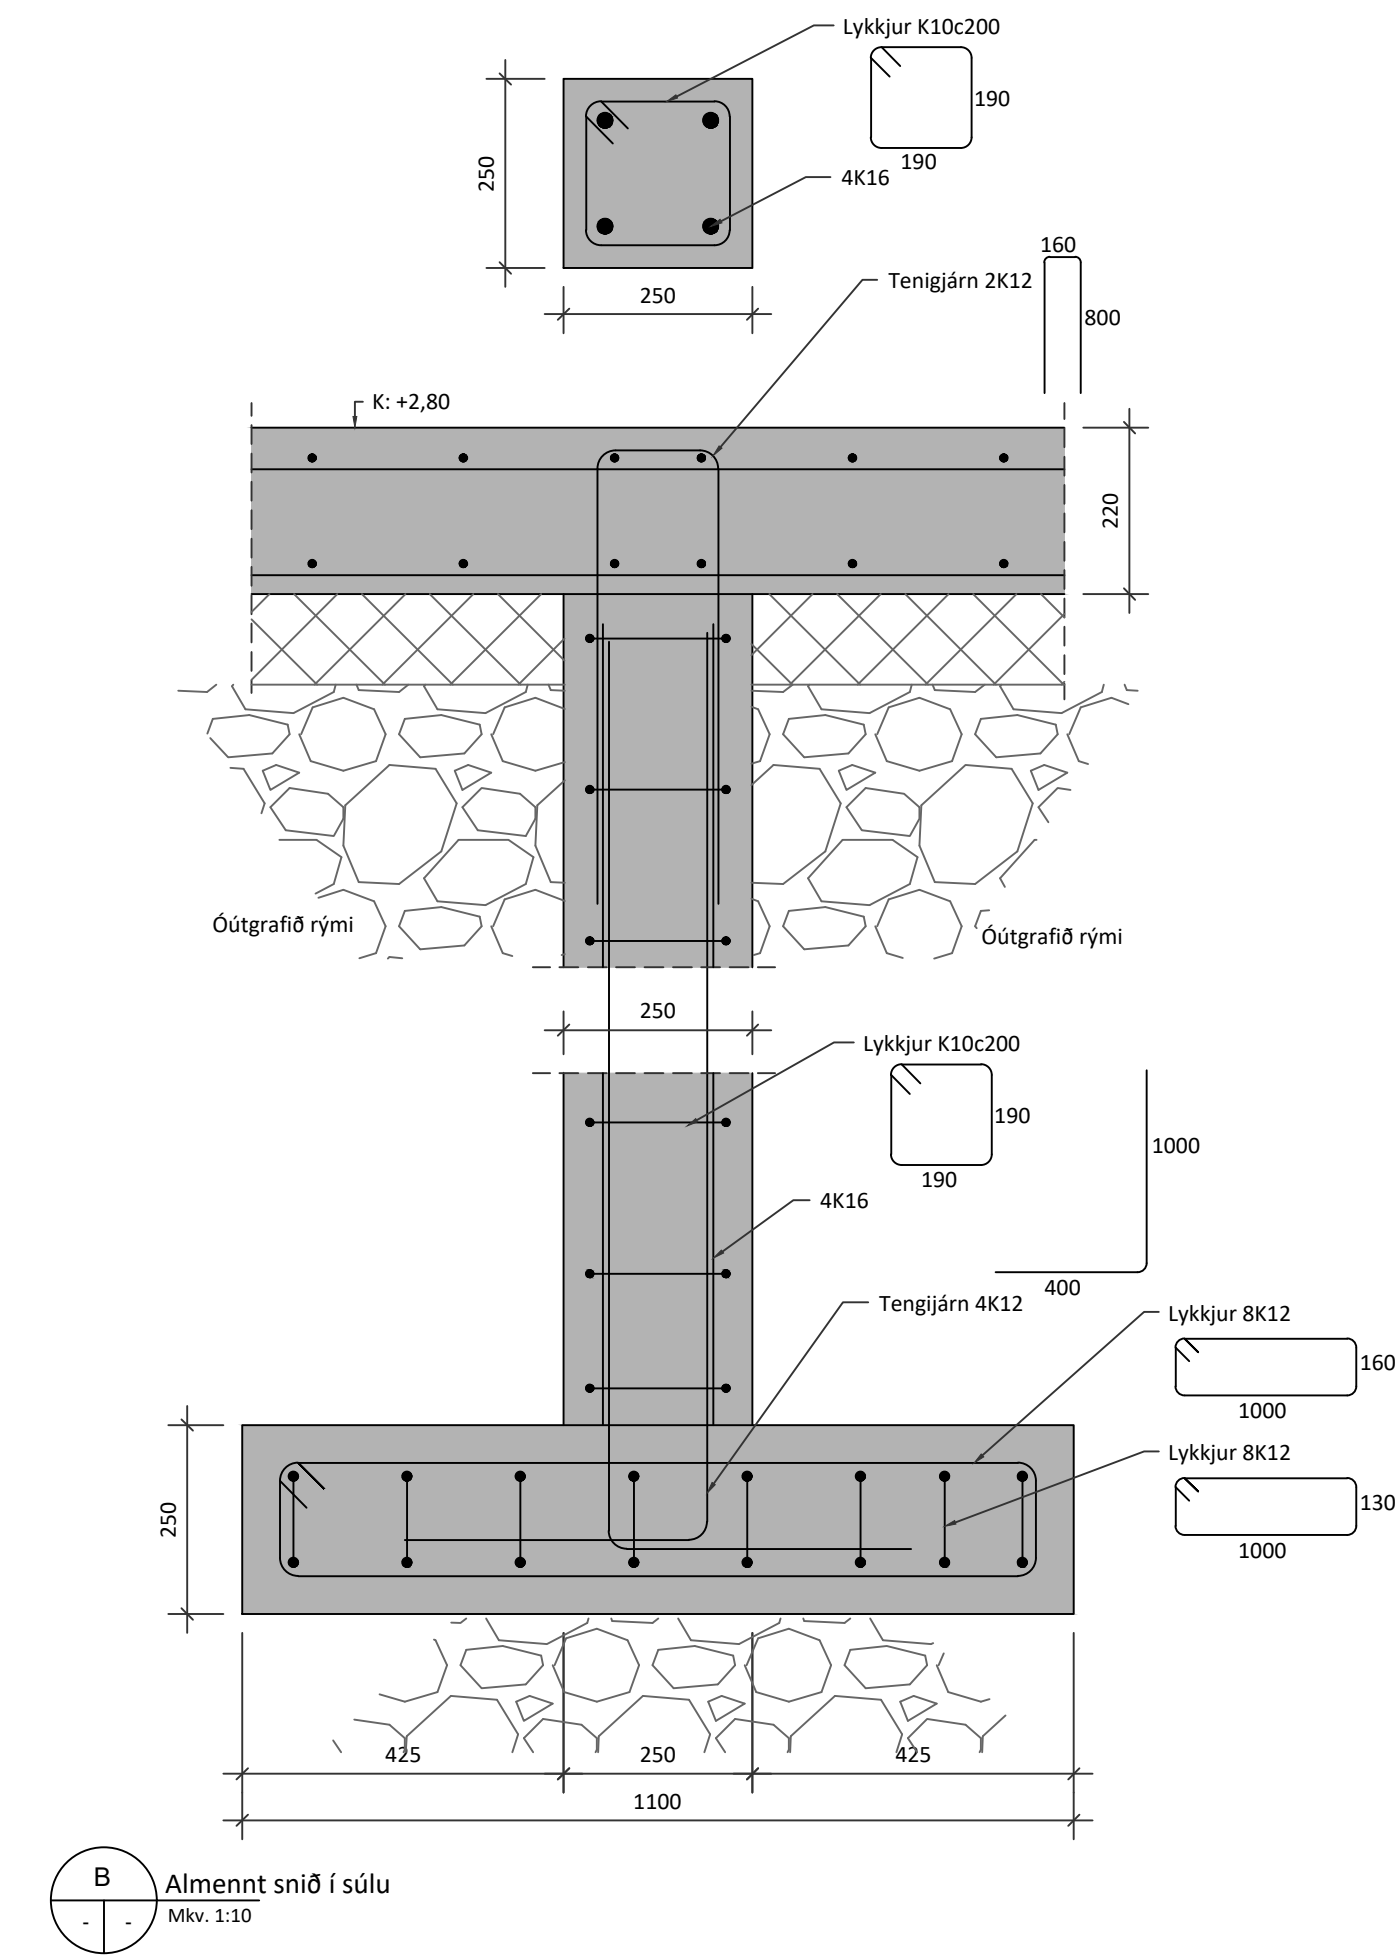

B Almennt snið í súlu  
Mkv. 1:10

SKÝRINGAR:

- Sjá almennar skýringar á teikningu B100.
- Byggingin er grunduð á þappaða frostfria fyllingu. Mesta álag á fyllingu er 0,4 Mpa. Kröfur bjópprófs:  
E2 > 120 Mpa  
E2/E1 < 2,4
- Steyptir veggir eru 200 mm, Járnbentir með tvöfaldr grind, K10c200 lóðrétt og K10c250 lárétt.
- Göt og raufar vegna lagna sjá viðkomandi lagnteikningar.
- Kótar eru í m.
- Öll mál samræmist arkitektateikningum.

Merkir berandi átt í plötum. Neðri bending leggst fyrst í þessa átt.

|         |       |
|---------|-------|
| 5       |       |
| 4       |       |
| 3       |       |
| 2       |       |
| Útgáfa: | Dags: |

FRÍSTUNDAHÚS

Brúnavegur 9, Grímsnes- og Grafingshreppur

Burðarvirki

Undirstöður, veggir og plata

Grunnmynd, snið

Undirskrift hönnuðar:

Guðmundur Óskar Unnarsson  
Kt: 110683-3409

**RISS**  
VERKFRÆÐISTOFA

Hafnarhaga 90, 230 Reykjanessbær / 421-3550 / www.riss.is  
HÖNNUÐUR ASKILLUR SÉR ALLAN RÉTT A TEIKNINGUM - FÖLUFÖLDUN ER HÁÐ SKRIFLEGSU SAMÞYKKI

Teikning nr:

B101

Útgáfa nr:

1