






Afstöðumynd 1 : 500

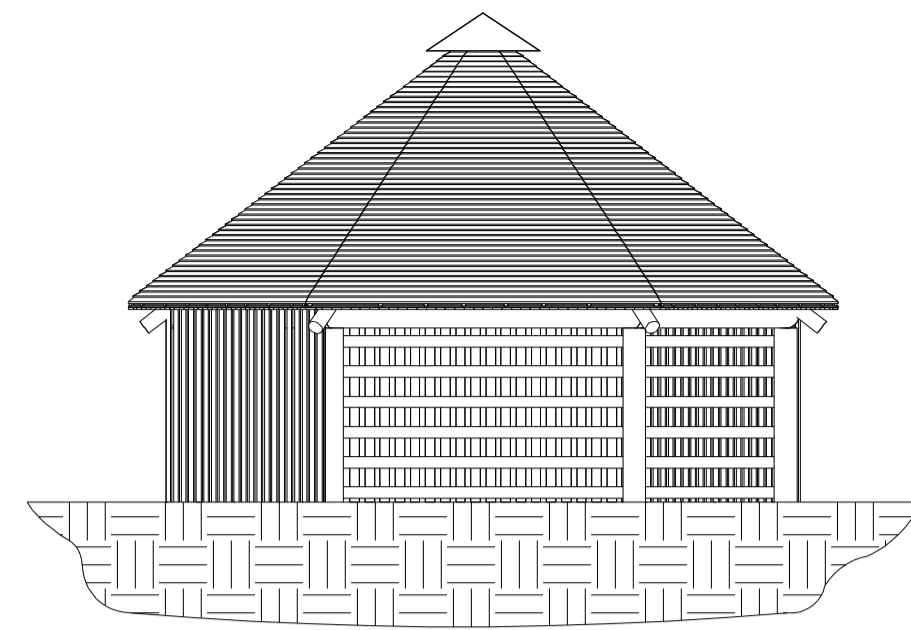


SUÐUR 1 : 100

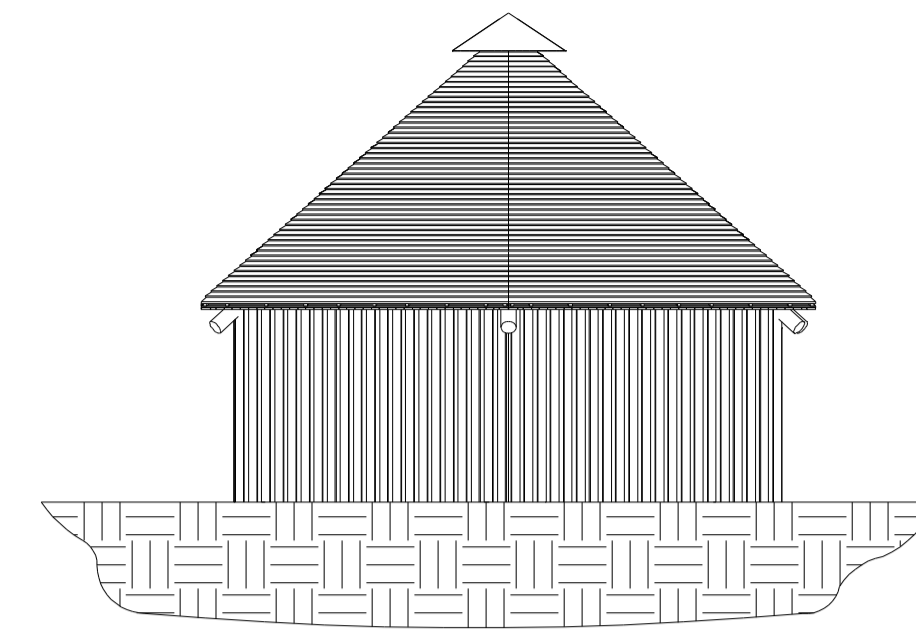


VESTUR 1 : 100

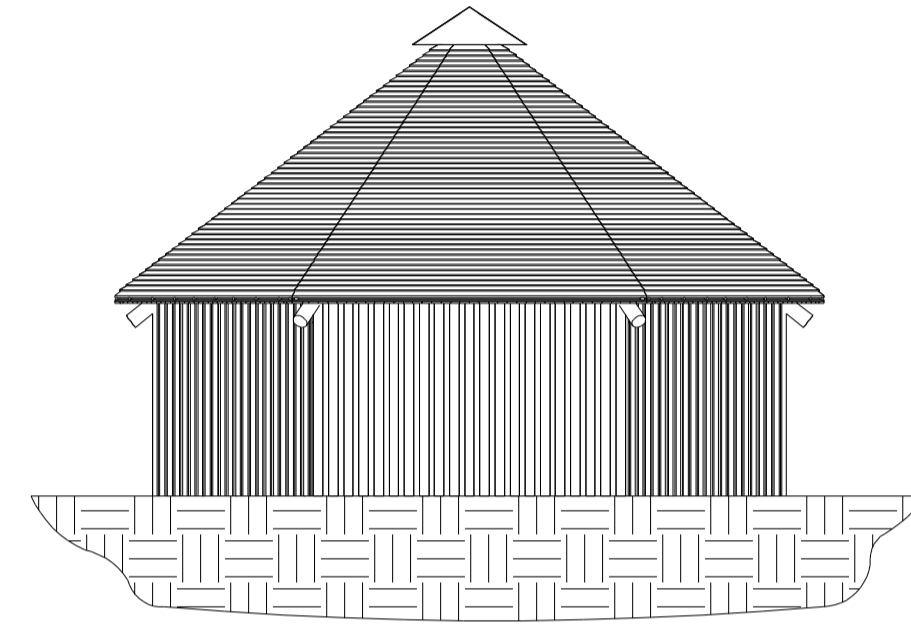


NORÐUR 1 : 100

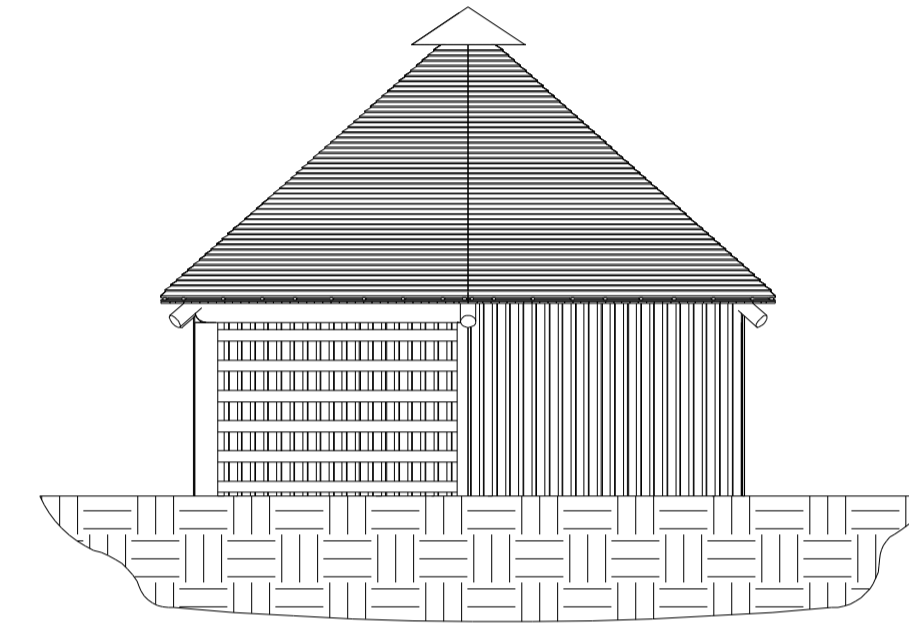


AUSTUR 1 : 100

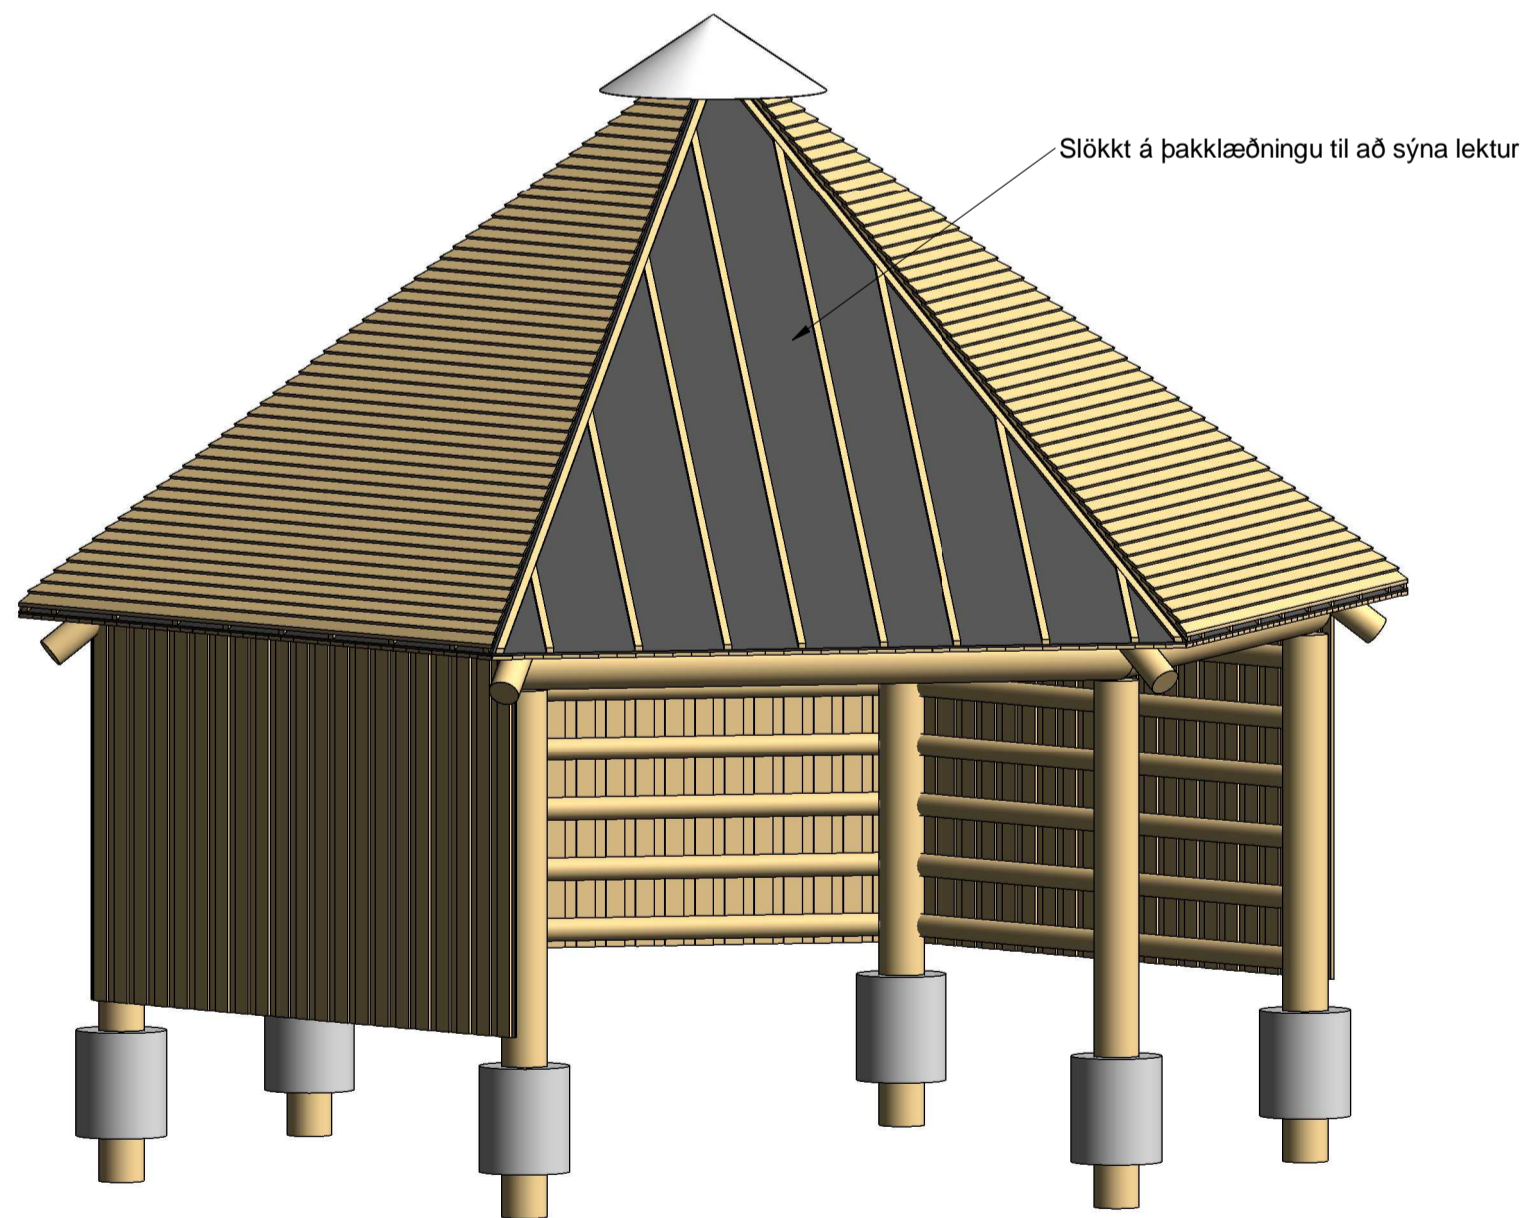


RÚMMYND

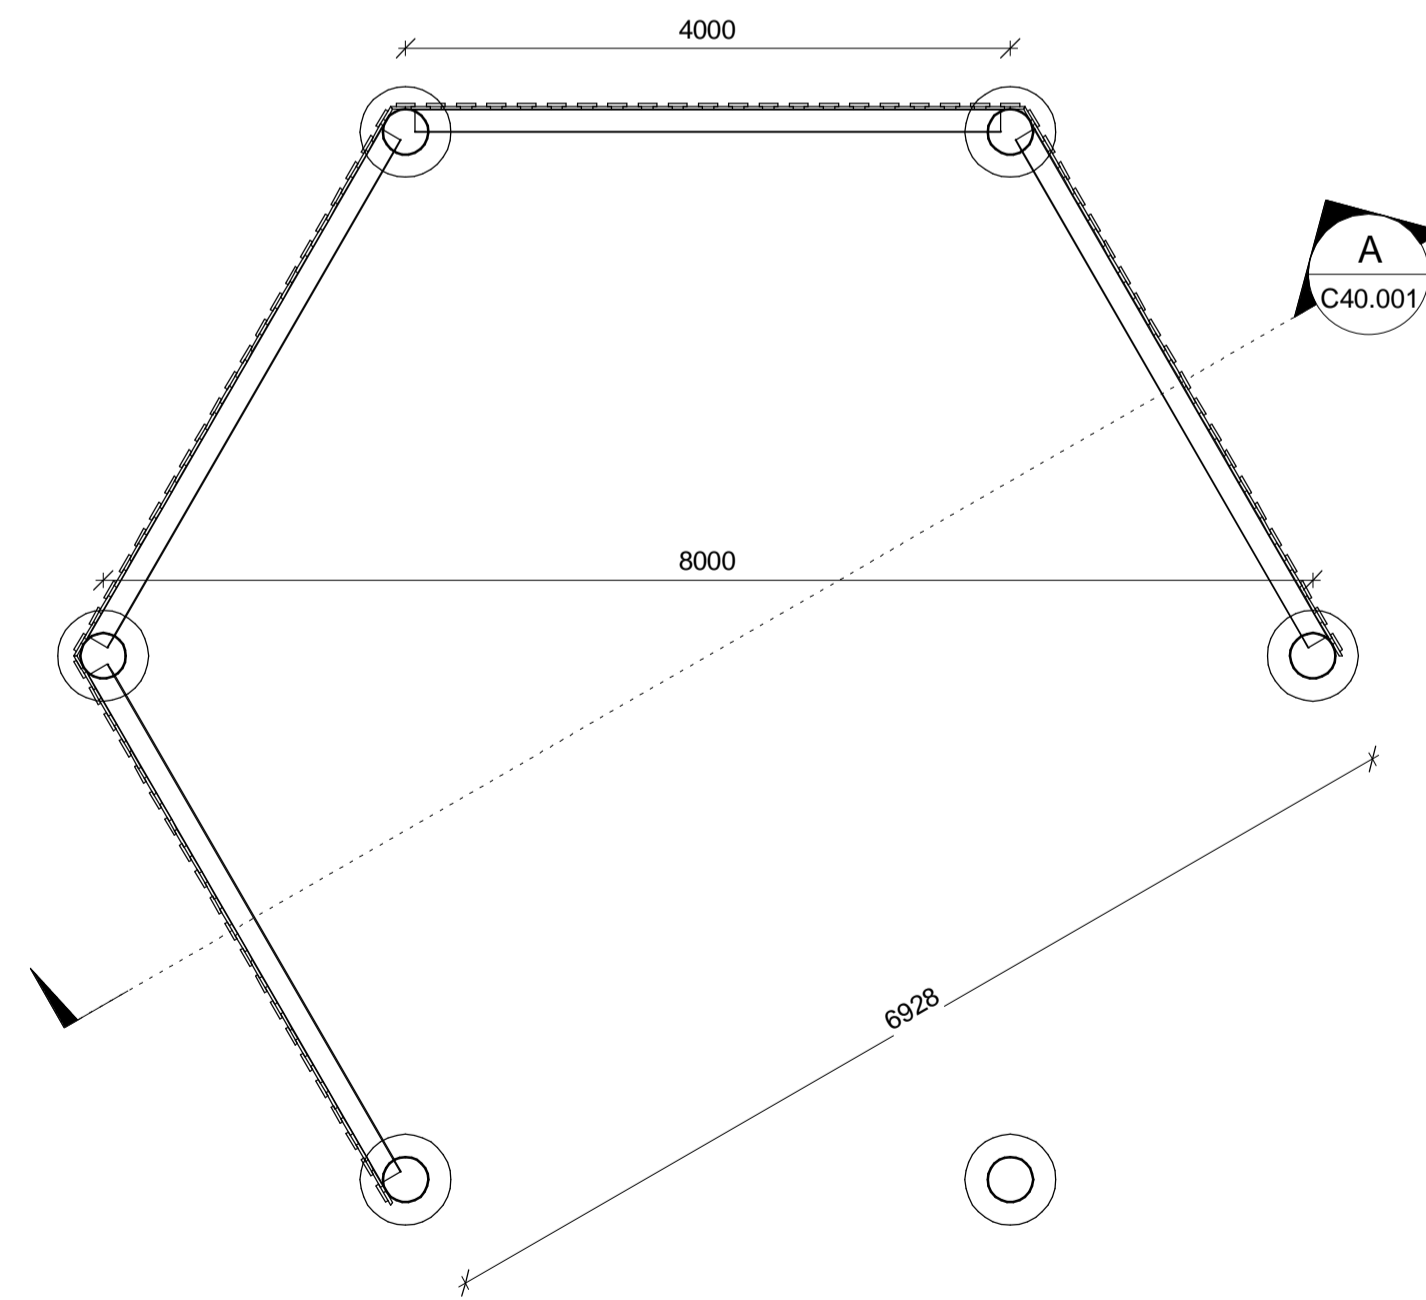

GRUNNMYND 1 : 50

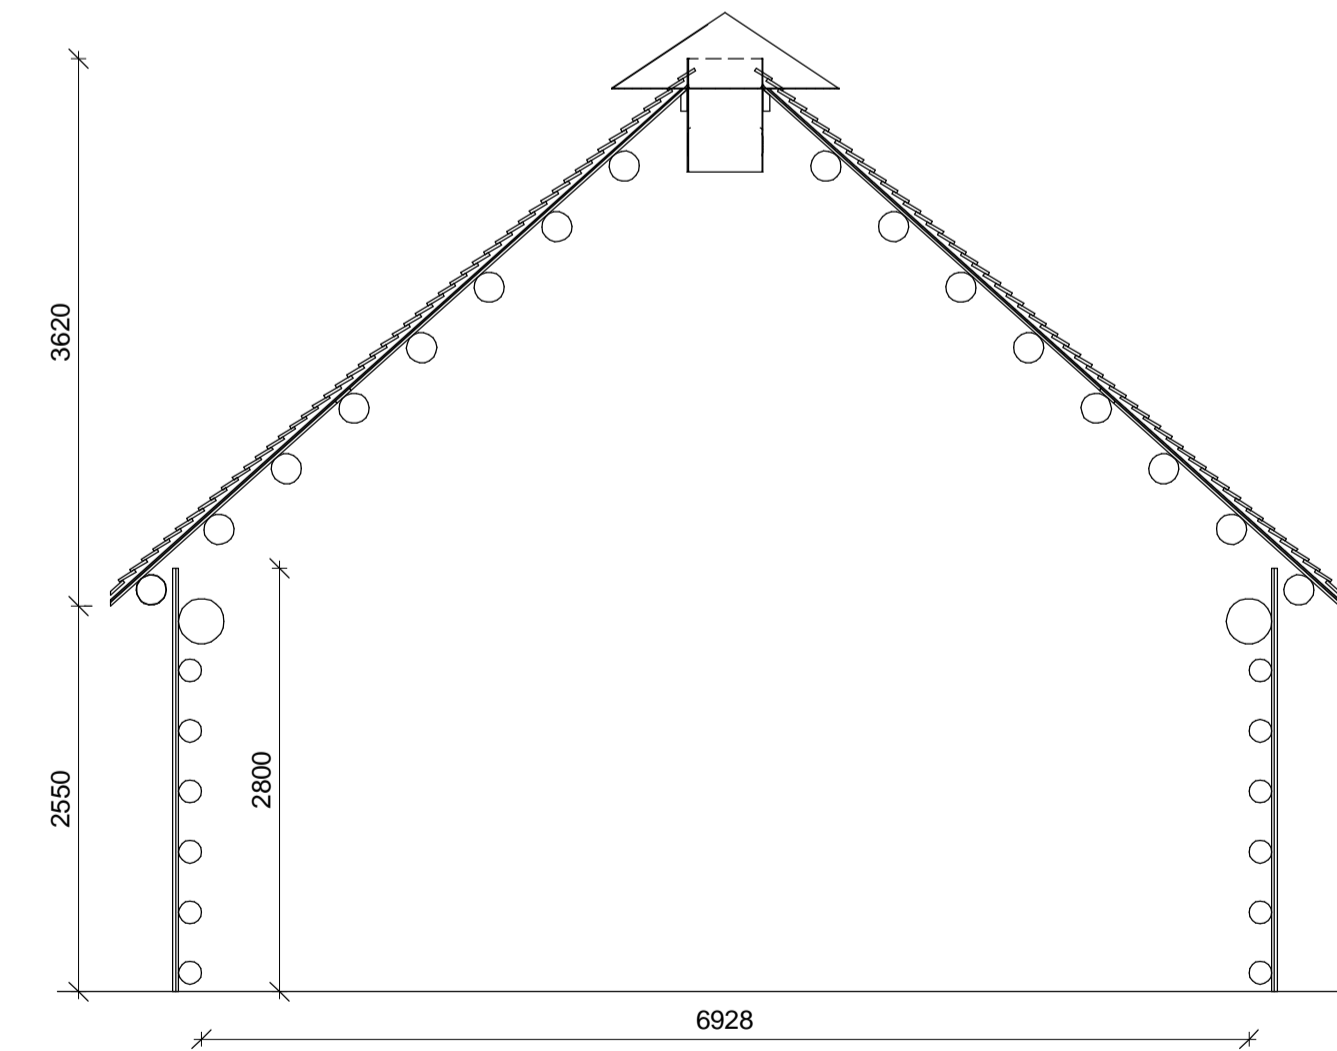

A SNID
C40.001/ 1 : 50

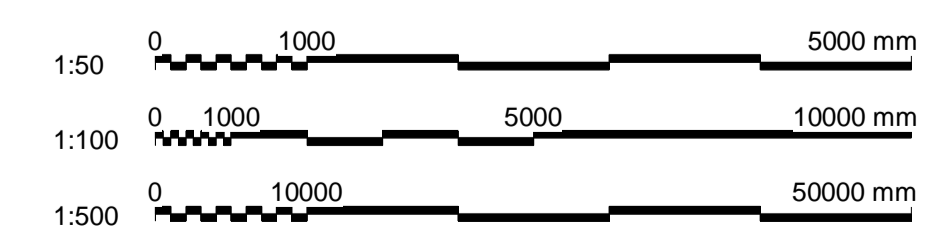

UNDIRRITUN HÖNNUNARSTJÓRA



www.verkis.is - sími: +354 422 8000

SAMÞYKKT: Auðunn Elíson KT:110864 4779

1 2024-04-23 BYGGINGANEFND TOA

ÚTG DAGS SKÝRINGAR HANNAÐ

YNDISSKÓGUR, BORG GRÍMSNESI
BÁLSKÝLI
Aðaluppdráttur
Afstöðumynd, ásýndir
rúmmynd, grunnmynd og snið

VERKFANG 24014 TEIKNING C40.001 1

© Öll afnot og afritun teikninga, að hluta eða í heild er háð skriflegu leyfi höfundar