

Byggingarlýsing

Sótt er um leyfi fyrir byggingu gestahúss við Hallkelsólá 46 í Grímsnes og Grafningshreppi.

Staðgreinir 8719-1-40000460, landnúmer L168503.

Útveggir hússins eru úr 45 x 145mm grindarefni og afstífaðir með 9mm krossviði, einangraðir með 140mm steinullareinangrun og klæddir með loftaðri dökkri timburklæðningu í flokki 1. Að innan eru útveggir með rakasperru, raflagnagrind, krossviði og gífsplötum. Gólf er byggt úr 225 x 45mm timbri og afstífað með 22mm krossviði. Gólfíð er einangrað með 200mm stífpressaðri steinullarenangrun og rakasperru. Sökkjar eru eins og eru á núverandi þegar byggðu húsi (MH01), timburstaurar sem eru reknir um það bil 3 metra niður á fast samtengdir með dregurum sem boltaðir eru í gegn. Þak er uppbyggt með 45 x 245mm sperrum c/c 600mm, og einangrað með 220mm steinullareinangrun semt er afstífað með 22mm krossviði og klætt af með tvöföldum ásoðnum tjörupappa. Þakið er loftað með þremur 40mm loftunarrörum með ryðfriju skordýraneti í hverju þerrubili, loftunarbíl er 25mm. Loftunarpinn og út úr hverju loftbili skal vera minnst 1.000 mm² fyrir hvern m² þakflatar.

Innan í húsinu eru veggir klæddir með krossviðsplötum í amk. flokki 2 á timbur- og/eða álgrind. Allri votrymisveggir eru úr 70mm veggjagrind einangraðir með steinullareinangrun og klæddir me 12mm rakabolnum gífsplötum á 12mm rakabolnar spónarplötur. Burðarvirki hússins er í svignunarflokki A.

Öll rými eru náttúrulega loftræst. Hitakerfi hússins er hefðbundið ofnakerfi sem er tengt eru við hitaveitu á svæðinu. Inntaksskápurinn er staðsettur í geymslurými við verönd. Neysluvatnslagnir eru rör í rör plastlagnir.

Allir gluggar eru timbur-ál. Opnanleg fóg og hurðir eru með opunarstillingum til útloftunar. Allir gluggar eru me amk U-gildi 1,2. Öryggisgler er í gólfsíðum gluggum og rennihurðum.

Í gestahúsinu eru tvær óháðar flóttaleiðir og björgunarpur er úr herbergi. Öryggislausning er í björgunarpurum. Frágangur eldstæðis og reykháfs skal vera í samræmi við 9.6.5. gr. og 9.6.6. gr. bgr. Reykskynjari eru í herbergi og alrymi. Slökkvitæki er í anddyri og eldvarnarteppi er í eldhúsi.

Amk. 2300 lítra rotþró er nú þegar staðsett nálægt veginum.

Allir aðkeyptir byggingarhlutar skulu bera vottun samkvæmt ákvæðum byggingarreglugerðar.

Þrjú bílastæði eru á lóð.

Auðkenni um staðsetningu sem gefa má upp til neyðarlínu skal vera utandyra á útvegg aðalhúss (MH01).

Sorpi er skilað samkvæmt reglum sveitarfélagsins.

Niðurstaða varmatapsútreikninga eru eftirfarandi:

Útveggir U=0,28W/m °K (Ti>=18°C)
Gluggar: U=1,7 W/m °K (Ti>=18°C)
Hurðir U=2,0W/m °K (Ti>=18°C)
Þakvirki: U=0,19W/m °K (Ti>=18°C)
Gólf: U=0,20W/m °K (Ti>=18°C)

Helstu stærðir fyrir breytingu samkvæmt fasteignaskrá:
Birt flatarmál og brúttó rúmmál hússins eru eftirfarandi:

Samtals: 64,5m² 203,1m³
Stærð lóðar er 15000 m²
Nýtingarhlutfall lóðar: 0,0043

Helstu stærðir viðbyggingar (MH02):
Birt flatarmál og brúttó rúmmál viðbyggingar eru eftirfarandi:

Samtals: 39,4m² og 121,3m³

Helstu stærðir eftir breytingu (MH01 og MH02):
Birt flatarmál og brúttó rúmmál hússins eru eftirfarandi:

Samtals: 103,9m² og 324,4m³
Stærð lóðar er 15000 m²
Nýtingarhlutfall lóðar: 0,0043

Fyrirvari

Öll mál eru í mm. Mælið ekki af teikningum. Öll mál athugist á staðnum.

Ósamræmi í teikningum og vafaatriði skal tilkynna arkitektum strax.

Teikning skal lesin með viðeigandi gögnum og teikningum annarra hönnuða

Skýringar:

S= Sorptunnuskýli
Rp= Rotþró
HP= Heitur pottur með læstu loki
Px3= Þrjú bílastæði
BR=Byggingarreitur
LM= Líðamörk

Útg.	Skýring / Breyting.	Dags.	Teiknað/Yfirarið
------	---------------------	-------	------------------

Fristundarhús, Gestahús

TEGUND VERKS

Hallkelsólá 46, 805 Selfossi.
GATA/STAÐSETNING

Afstöðumynd	LANDNÚMÉR:	L168503
	STAÐGR.:	8719-1-40000460
	MHL:	02
	MKV.:	1:500
	BLAÐSTÆRD:	A2
	ÚTGÁFA DAGS:	17.10.2023
	TEIKNAD:	Jón D
	YFIRFARID:	ÁSS

0229

VERKNR.

A101

RADNR.


ÚTGÁFA

Jón Davíð Ásgeirsson, Arkitekt FAÍ kt: 250280-5729

JODA ARKITEKTAR

Fiskilóð 75 | 101 Reykjavík | S: 6929883 | jon@joda.is | www.jodaarkitektar.is

© JODA ARKITEKTAR
ÖLL AFNOT OG AFRITUN TEIKNINGAR AÐ HLUTA EÐA Í HEILD ER HÁÐ SKRIFLEGU LEYFI HÖFUNDA

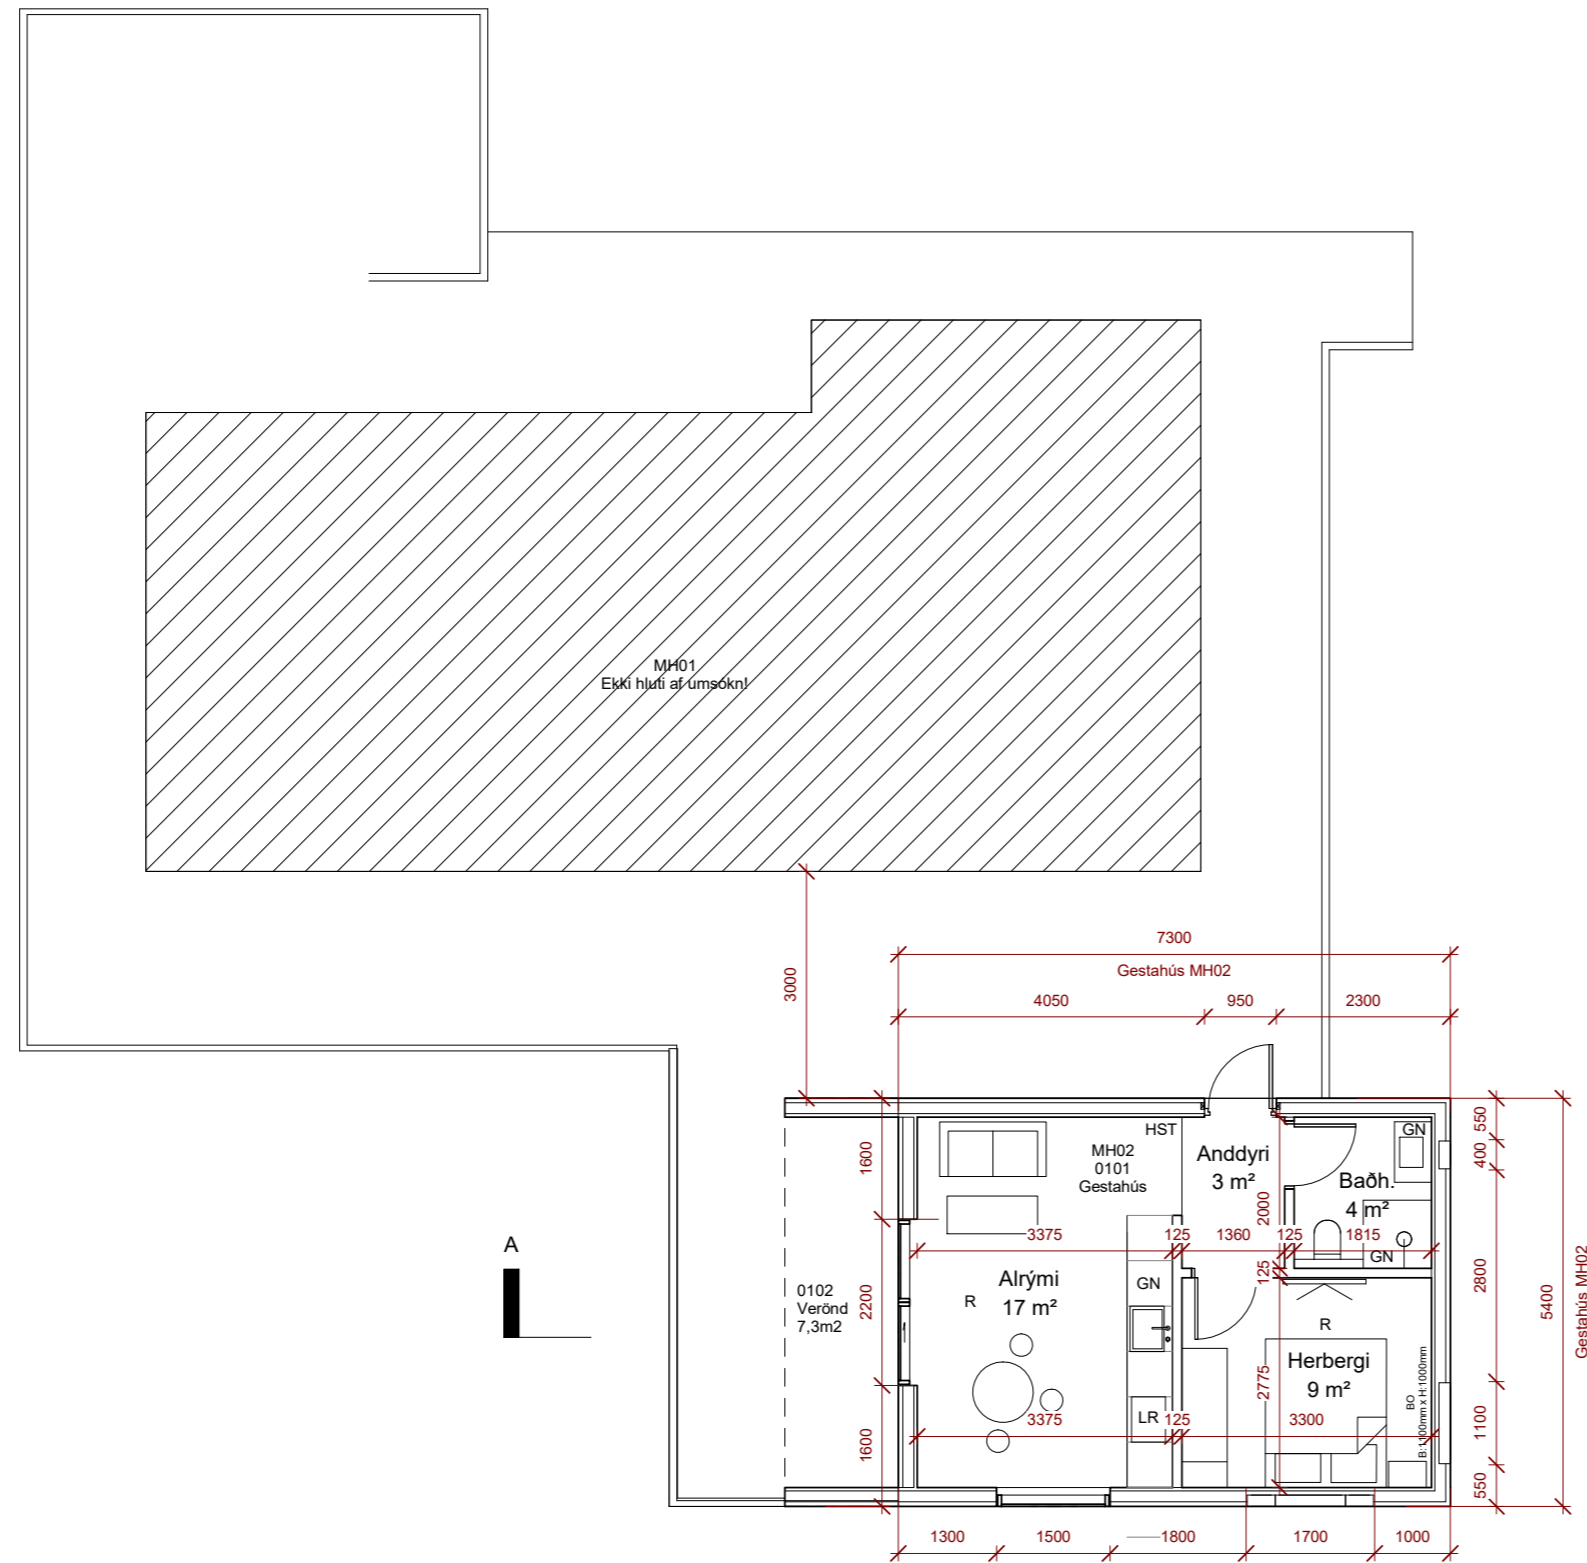

Fyrirvari

Öll mál eru í mm. Mælið ekki af teikningum. Öll mál athugist á staðnum.
Ósamræmi í teikningum og vafaatriði skal tilkynna arkitektum strax.
Teikning skal lesin með viðeigandi gögnum og teikningum annarra hönnuða

Skýringar:

BO= Björgunarp
LR= Loftræsting
GN=Gólfniðurfal
HST= Handslökkvitæki
R=Reyksynjari

Utg.	Skýring / Breyting.	Dags.	Teiknað/Yfirarið
------	---------------------	-------	------------------

Fristundarhús, Gestahús

TEGUND VERKS

Hallkelshólar 46, 805 Selfossi.
GATA/STAÐSETNING

Grunnmynd	LANDNÚMÉR:	L168503
	STAÐGR.:	8719-1-40000460
	MHL:	02
	MKV.:	1:100
	BLAÐSTÆRD:	A2
	ÚTGÁFA DAGS:	17.10.2023
TEIKNAD:	Jón D	
YFIRFARID:	ÁSS	

0229

A102


VERKNR.	RADNR.	ÚTGÁFA
---------	--------	--------

Jón Davíð Ásgeirsson, Arkitekt FAÍ kt: 250280-5729

JODA ARKITEKTAR

Fiskislóð 75 | 101 Reykjavík | S: 6929883 | jon@joda.is | www.jodaarkitektar.is

© JODA ARKITEKTAR
ÖLL AFNOT OG AFRITUN TEIKNINGAR AD HLUTA EDA | HEILD ER HÁÐ SKRIFLEGU LEYFI HÖFUNDA

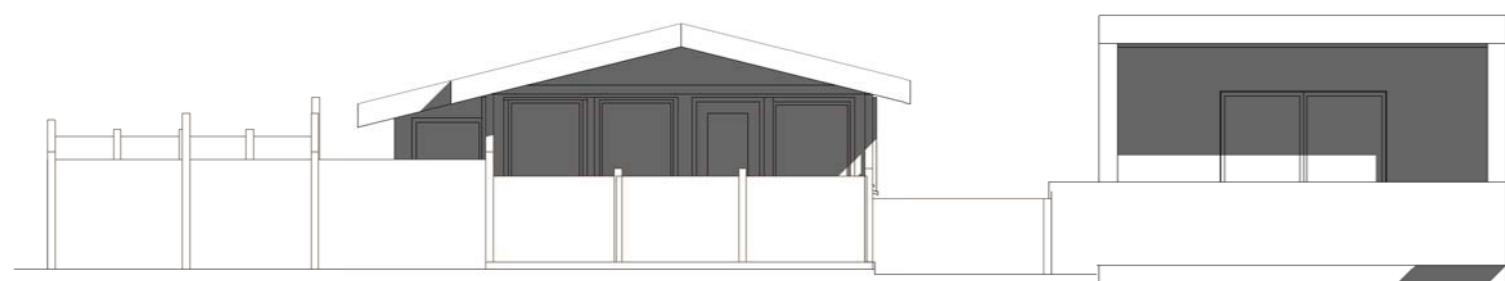


MH01, Ekki hluti af umsókn

MH02


Ásýnd suður

1:100

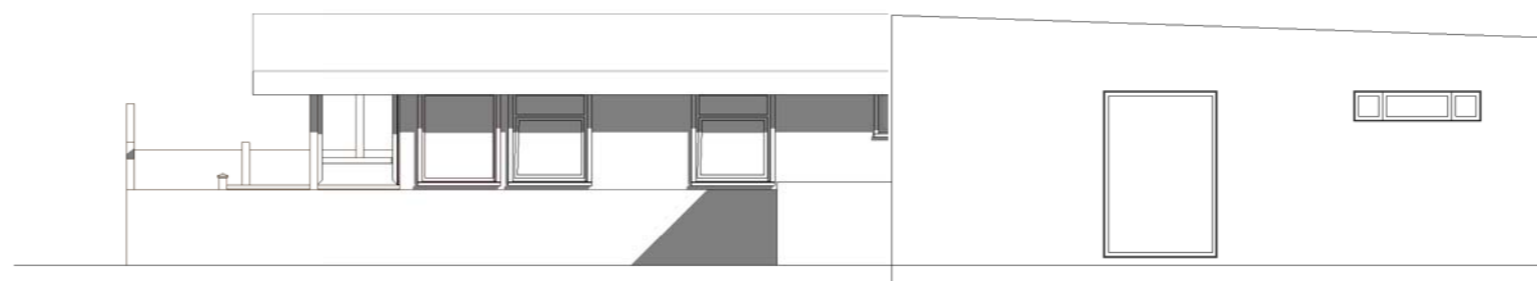


Ásýnd austur

1:100

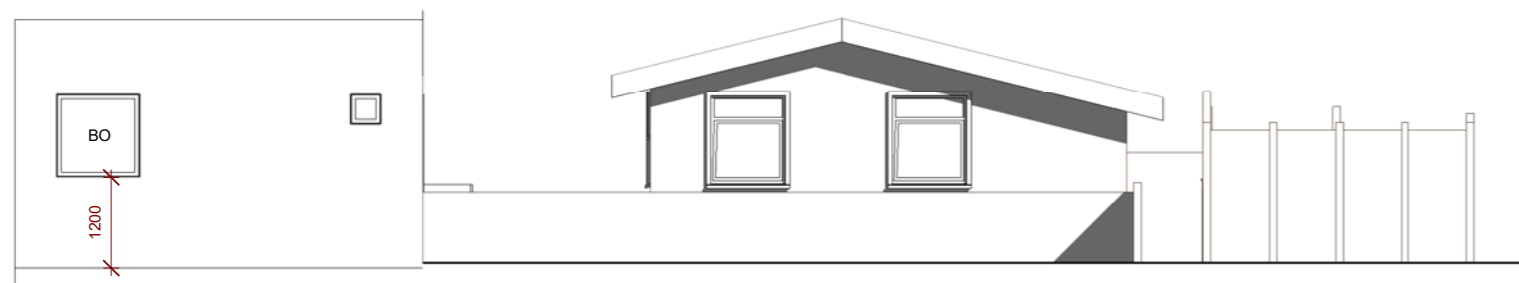


Ásýnd norður

1:100

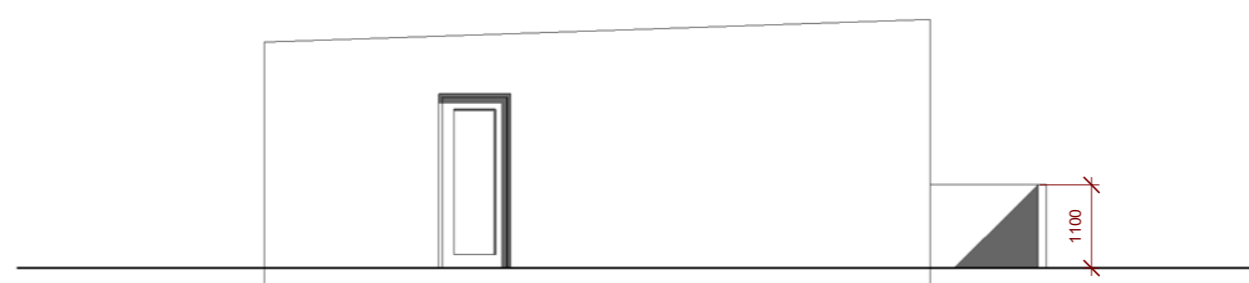

Ásýnd austur

1:100

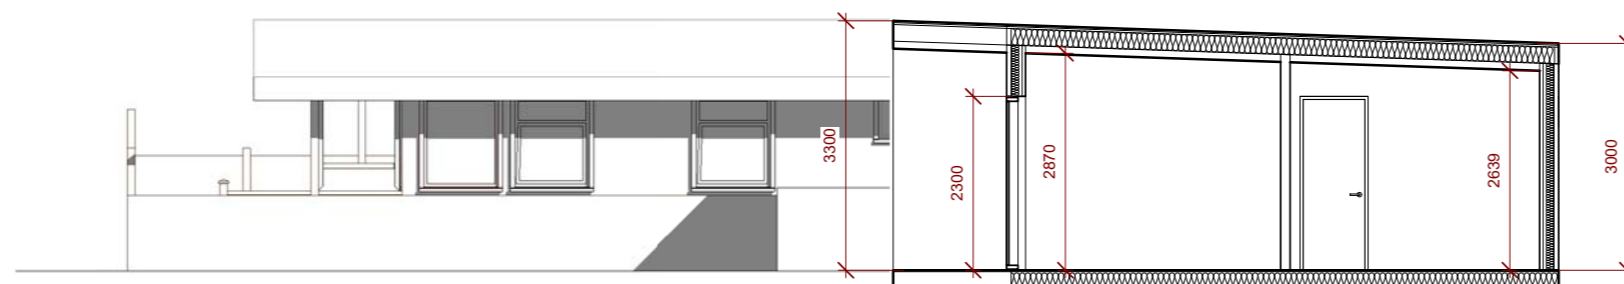

Sneiðmynd AA

1:100

Fyrirvari

Öll mál eru í mm. Mælið ekki af teikningum. Öll mál athugist á staðnum.

Ósamræmi í teikningum og vafaatriði skal tilkynna arkitektum strax.

Teikning skal lesin með viðeigandi gögnum og teikningum annarra hönnuða

Utg. | Skýring / Breyting. | Dags. | Teiknað/Yfirfarid

Fristundarhús, Gestahús

TEGUND VERKS

Hallkels hólar 46, 805 Selfossi.

GATA/STAÐSETNING

Ásýndir og sneiðmynd

LANDNÚMÉR: L168503

STAÐGR.: 8719-1-40000460

MHL: 02

MKV.: 1:100

BLAÐSTÆRD: A2

ÚTGÁFA DAGS: 17.10.2023

TEIKNAD: Jón D

YFIRFARID: ÁSS

0229

VERKNR.

A103

RADNR.

ÚTGÁFA

Jón Davíð Ásgeirsson, Arkitekt FAÍ kt: 250280-5729

JODA ARKITEKTAR

Fiskilóð 75 | 101 Reykjavík | S: 6929883 | jon@joda.is | www.jodaarkitektur.is

© JODA ARKITEKTAR

ÖLL AFNOT OG AFRITUN TEIKNINGAR AD HLUTA EDA I HEILD ER HÁÐ SKRIFLEGU LEYFI HÖFUNDA

