


Inntakslagnir:  
 Heitt vatn. D=32mm PEH í 50mm fóðurrörri  
 Kalt vatn. Inntak hitaveitu að veggmat OR í vegg og plötu  
 Affall hitaveitu: PEH D=40mm


**1 0- FRÁRENNSLI SÖKKUL**  
 1 : 50

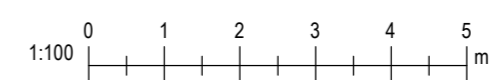

**SKÝRINGAR:**  
 Allar lagnir skulu vera af viðurkenndri gerð nema annað sé tekið fram. Utan um allar holræsislagnir skal vera 15-20cm sandlag allan hringinn og vandlega þjappað þar sem lagnir eru í jarðvegi.  
 Allt efni og frágangur skal vera í samræmið við holræsaeglugerð og ÍST 66  
 Þegar gengið er frá stútum í gólfi skal passa að fella frárenslisstúta að málsættum stöðum.  
 Öll staðsetning stúta er í mm  
 Halli á lögnum er í prómill.

- Merkingar**
- HL = Handlaug
  - VS = Vatnssalerni
  - ST = Sturta
  - PV = Þvottavél
  - RV = Ræstivasskur
  - GN = Gólfniðurfall
  - GNF = Gegnumstreymisniðurfall
  - BK = Baðkar
  - PNF = Þakniðurfall
  - HR = Hreinsilok
  - SN = Síðari not

Útg.	Dags.	Skýring	Br.af.
<b>Al-Hönnun ehf</b>			
Stíllholti 16-18 - 300 - Akranes GSM: 862-9933 - H: 431-3445 Kt: 650700-2440 runolfursig@simnet.is -			
Verkhelti: <b>FRÍSTUNDAHÚS</b>			
Heimilisfang: <b>HESTUR LÓÐ 105</b>			
Verktegund: <b>LAGNIR</b>			
Landnúmer:		Staðgreinir:	
<b>FRÁRENNSLISLAGNIR</b>			
<b>GRUNNMYND JARÐVEGSLAGNA</b> Í SÖKKLI			
Hannað af:	RPS	Matshluti:	
Teiknað af:	RPS	Mælikvarði:	1 : 50
Yfirfarið af:	Checker	Dagsetning:	05.05.2023
Samþykkt:		Kt: 090157-2489	
<i>Runnólfur J. Sig.</i>			
<b>20-136</b>	-	-	<b>F1</b>
Verknúmer	Svæði	Áfangi	Ábyrgð
Númer	Útgáf		

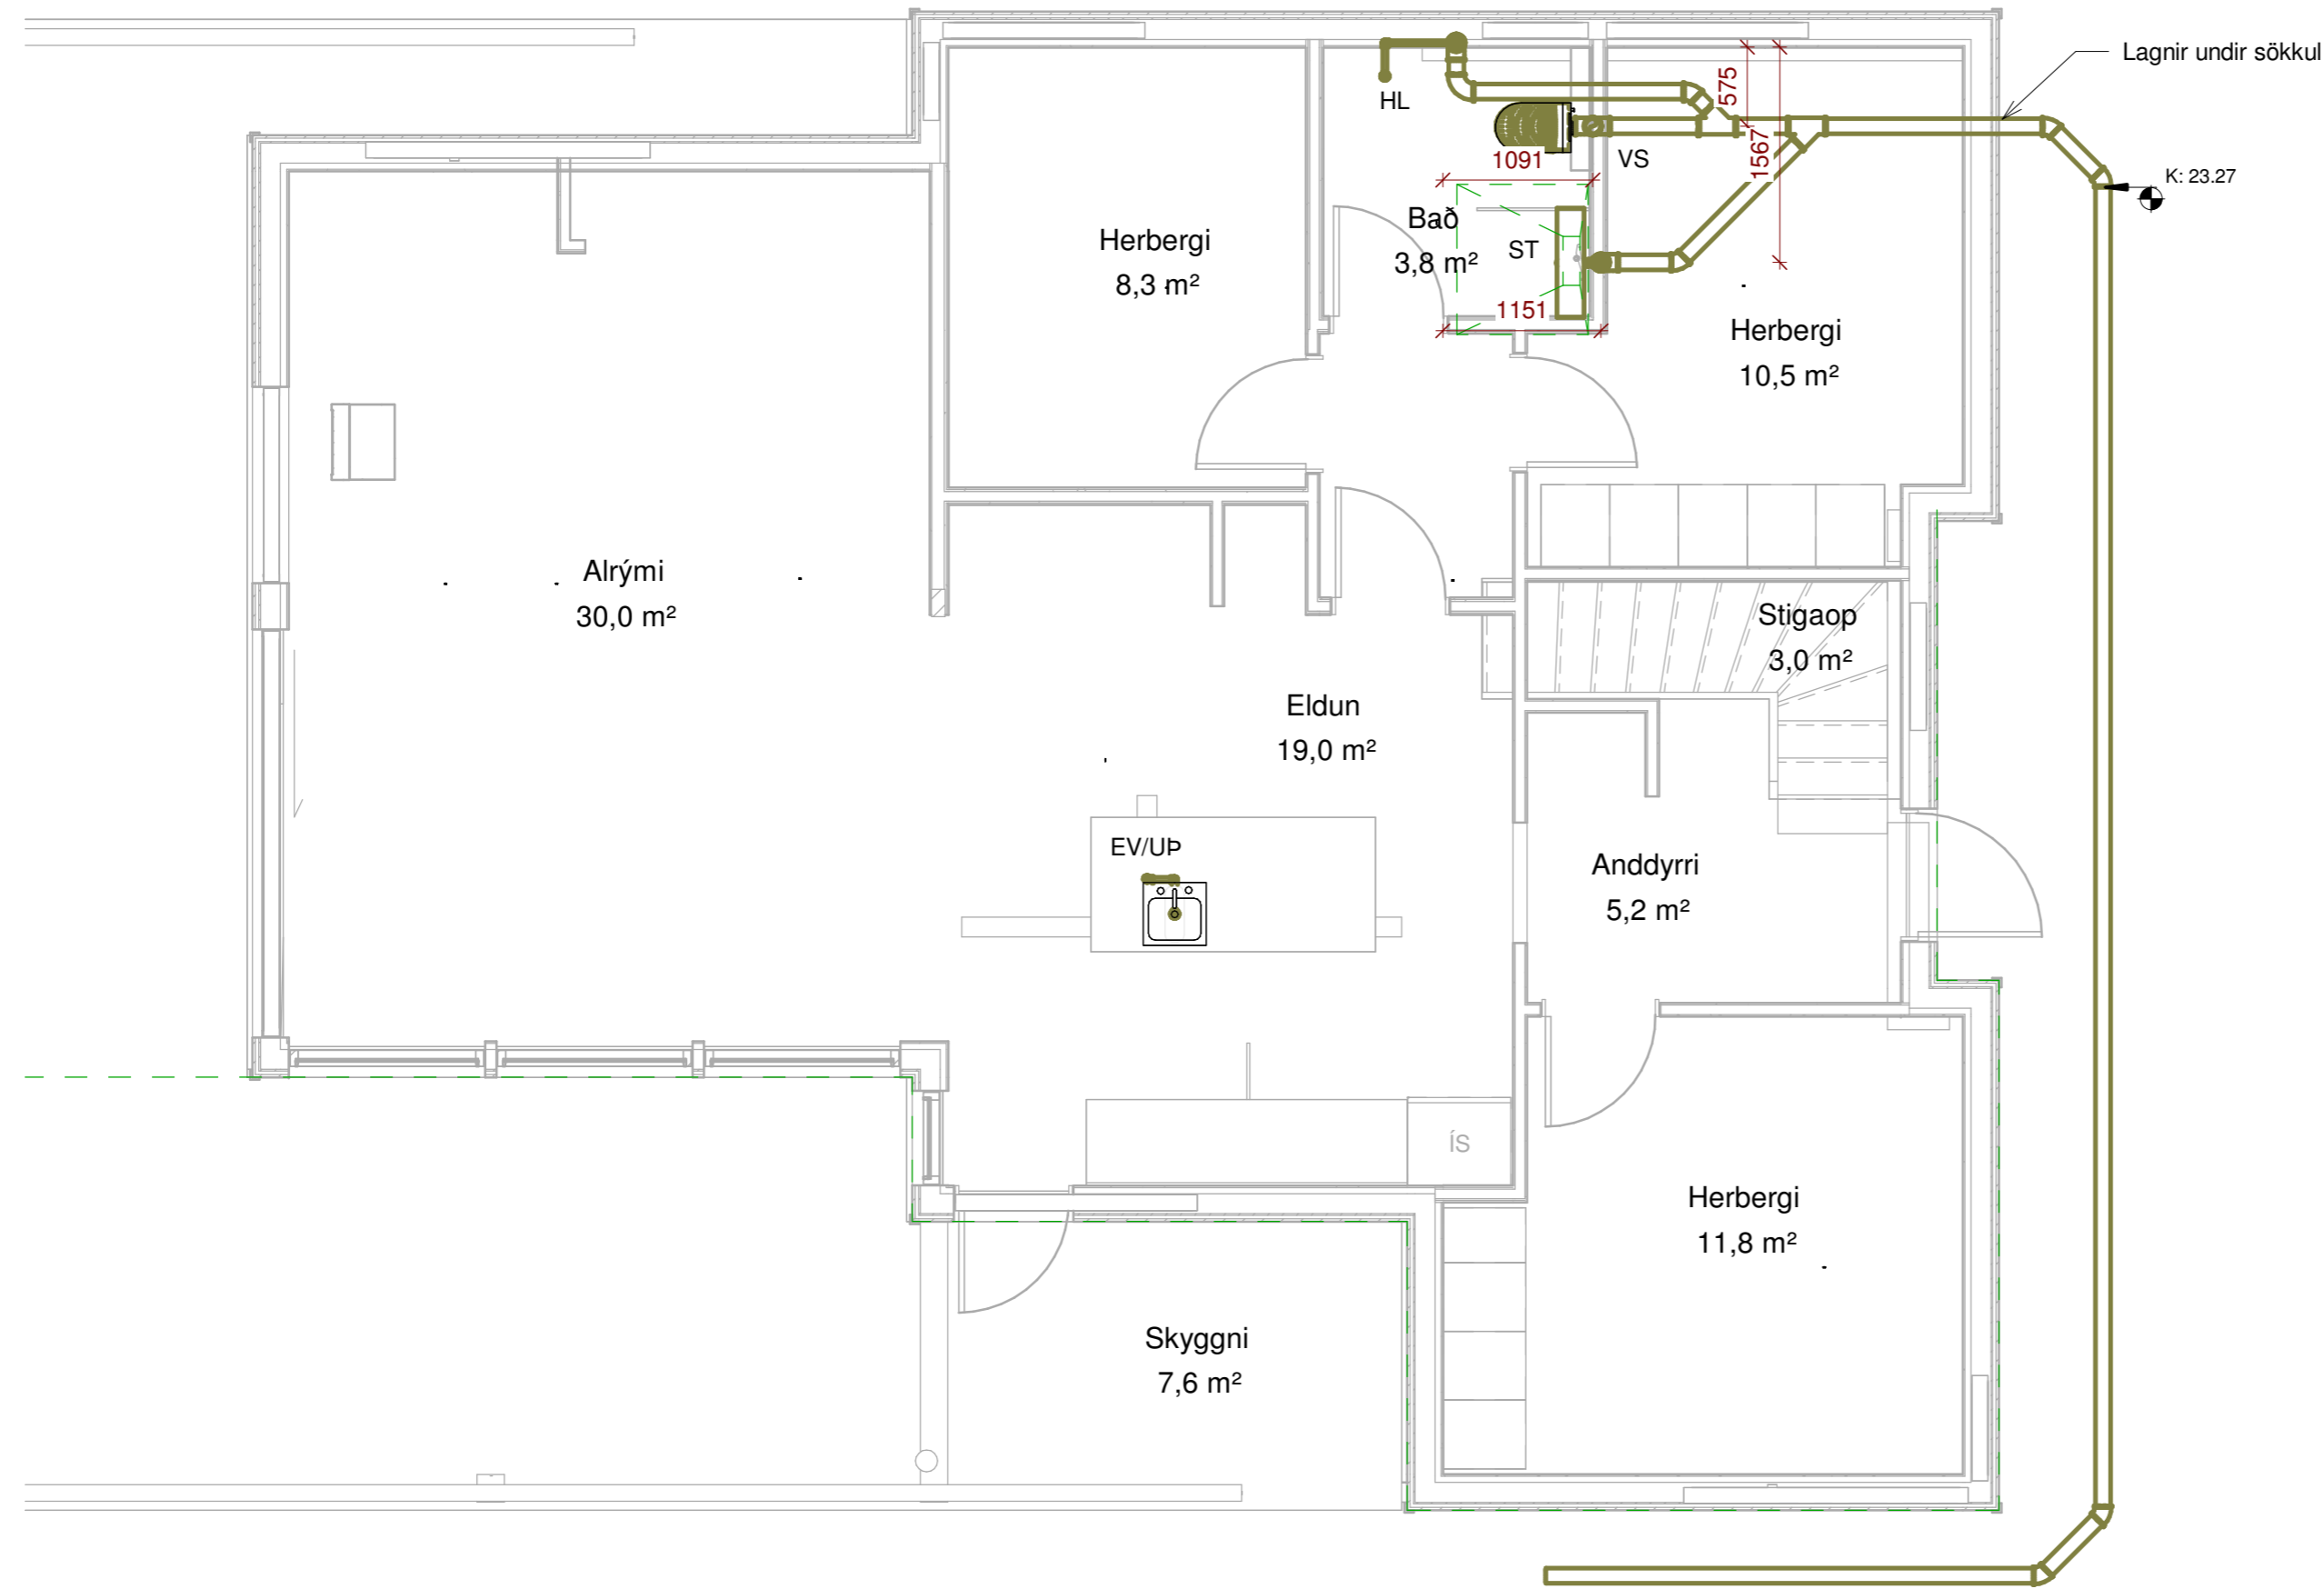

**1** 1 HÆÐ FRÁRENNSLI  
1 : 50


**SKÝRINGAR:**

Allar lagnir skulu vera af viðurkenndri gerð nema annað sé tekið fram. Utan um allar holræsislagnir skal vera 15-20cm sandlag allan hringinn og vandlega þjappað þar sem lagnir eru í jarðvegi. Allt efni og frágangur skal vera í samræmi við holræsaþrenging og ÍST 66. Þegar gengið er frá stútum í gólfi skal passa að fella frárenslisstúta að málsettum stöðum. Öll staðsetning stúta er í mm. Halli á lögnum er í prómill.


**Merkingar**

- HL = Handlaug
- VS = Vatnssalerni
- ST = Sturta
- PV = Þvottavél
- RV = Ræstivasskur
- GN = Gólfniðurfall
- GNF = Gegnumstreymisniðurfall
- BK = Baðkar
- PNF = Þakniðurfall
- HR = Hreinsilok
- SN = Síðari not

Útg.	Dags.	Skýring	Br.af.
<b>Al-Hönnun ehf</b>			
Stílholti 16-18 - 300 - Akranes GSM: 862-9933 - H: 431-3445 Kt: 650700-2440 runolfursig@simnet.is -			
Verkefni: <b>FRÍSTUNDAHÚS</b>			
Heimilisfang: <b>HESTUR LÓÐ 105</b>			
Verkefni: <b>LAGNIR</b>			
Landnúmer:		Staðgreinir:	
<b>FRÁRENNSLISLAGNIR</b>			
<b>GRUNNMYND FRÁRENNSLISLAGNA</b>			
1. HÆÐAR			
Hannað af:	RPS	Matshluti:	
Teiknað af:	RPS	Mælikvarði:	1 : 50
Yfirfarið af:		Dagsetning:	05.05.2023
Samþykkt:		Kt: 090157-2489	
20-136		<b>F2</b>	
Verknúmer	Svæði	Áfangi	Ábyrgð
Númer	Útgáf		
<small>HÖNNUNUR ÁSKILUR SÉR ALLAN RETT A TEKINGUM - FJÓLFÖLDUN ER HÁB SKRIFLEGU SAMÞYKKT</small>			

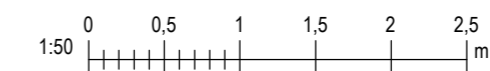

Blaðastærð: A2

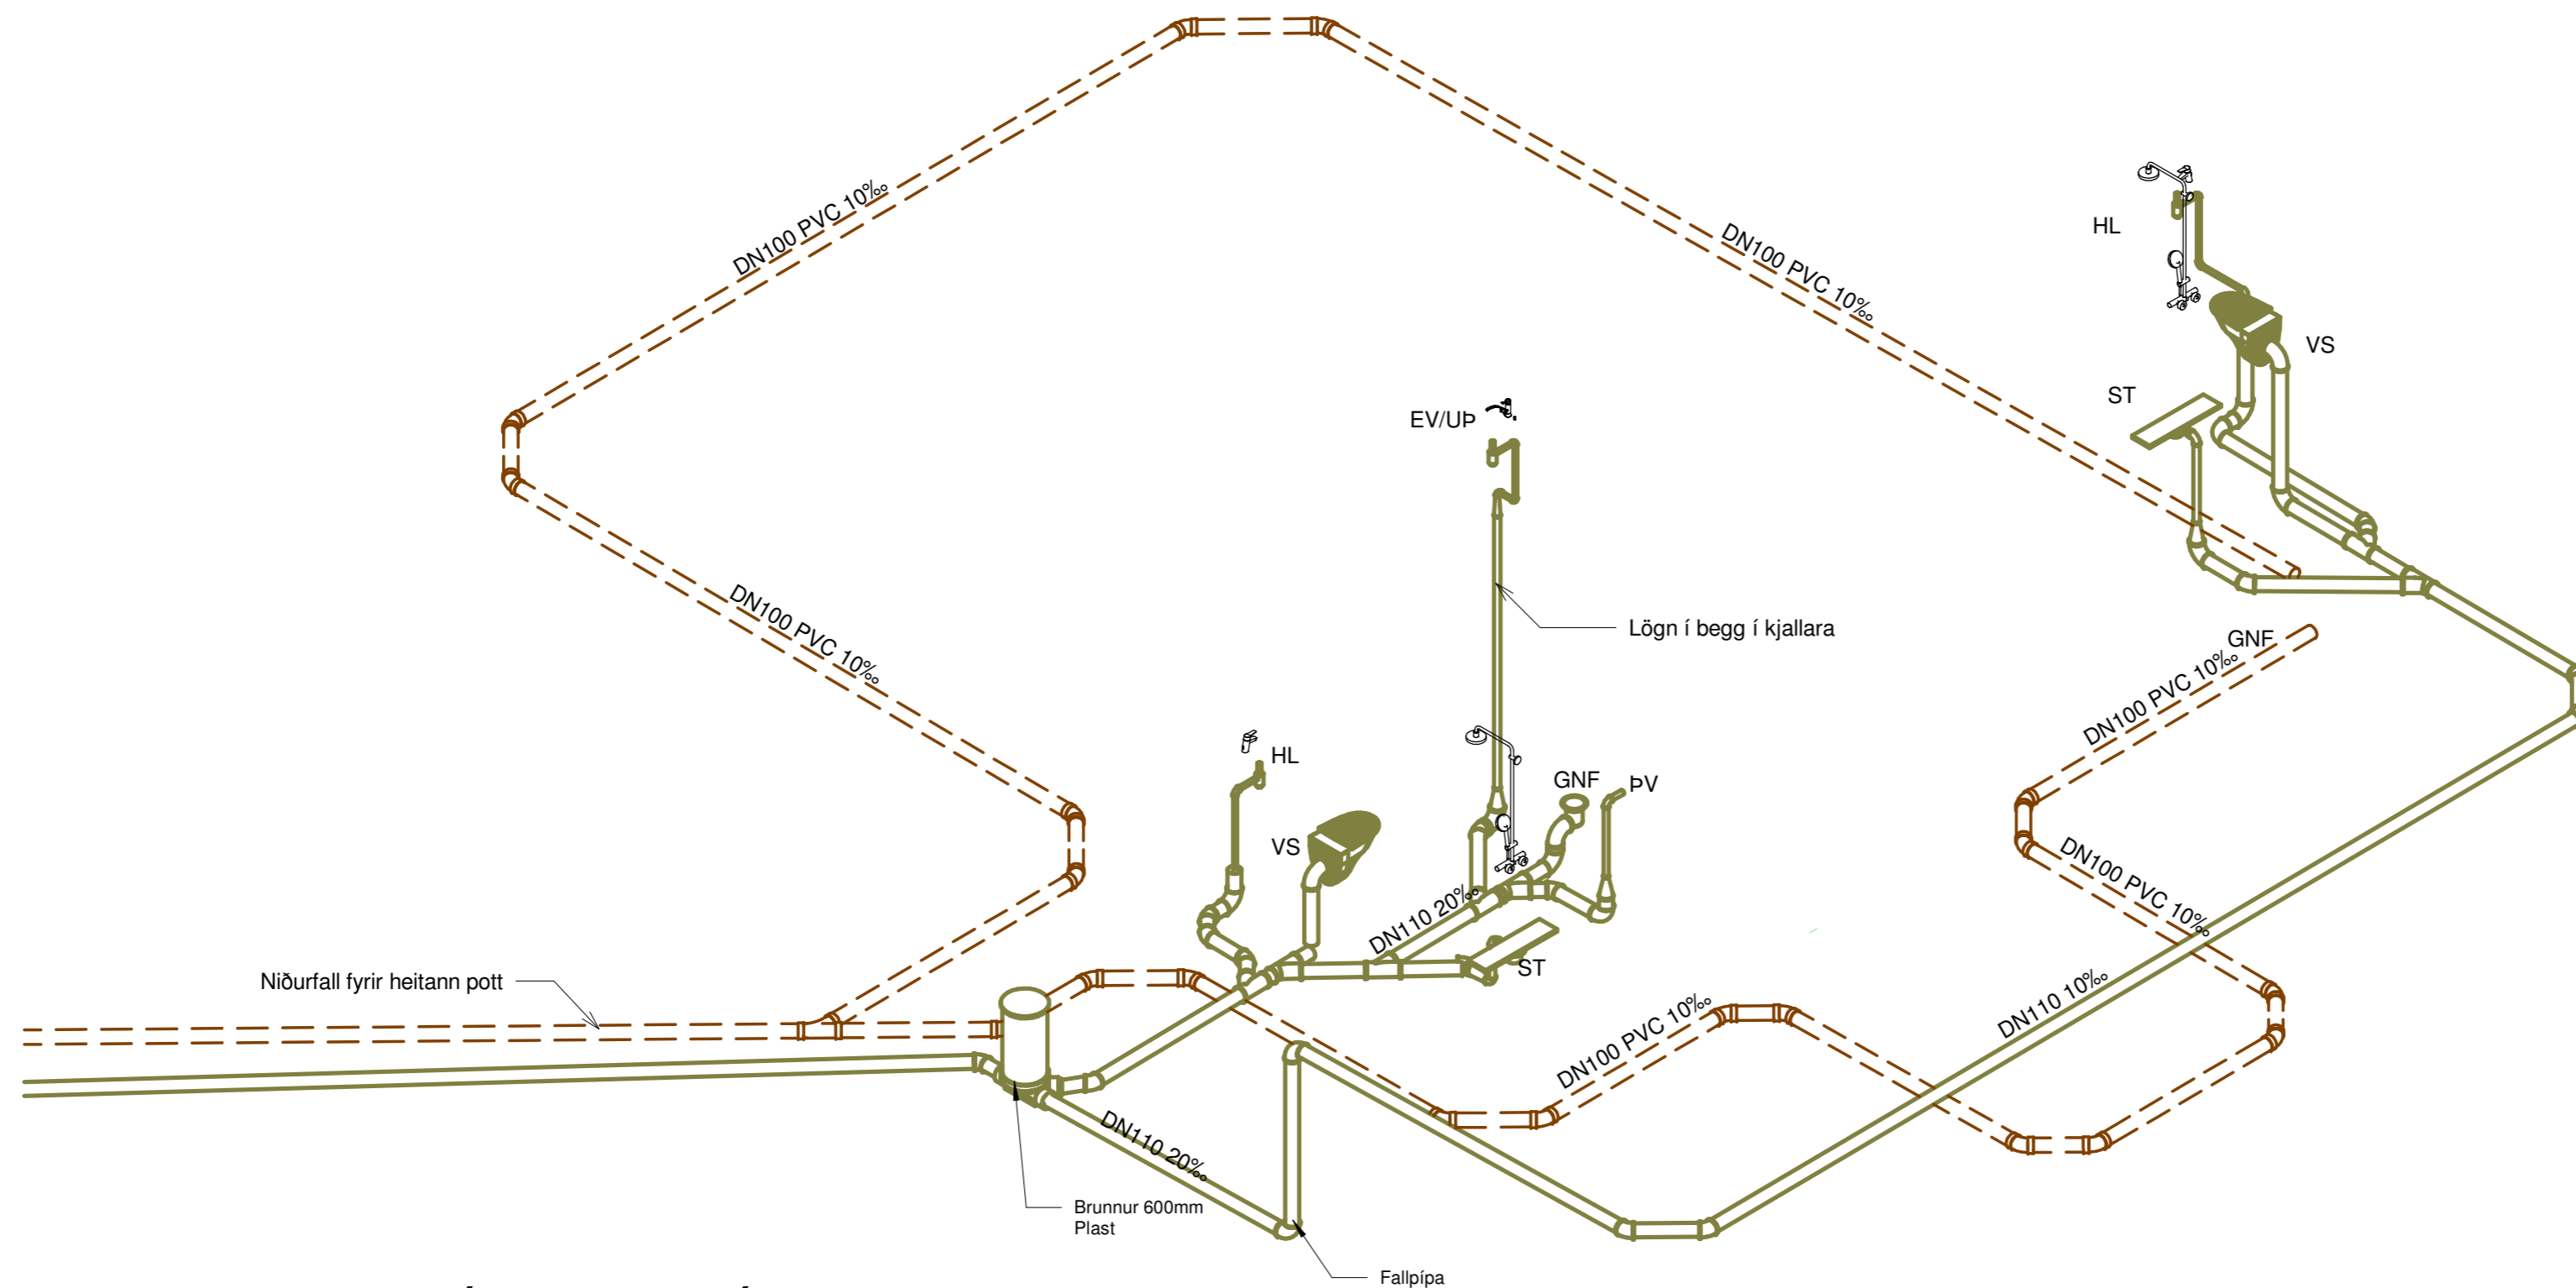


# 1 RÚMMYND FRÁVEITULAGNA

MAGNTAKA - FRÁVEITULAGNIR				
Gerð	Gerð	Kerfistegund	Pvermál	Heildarlengdir
	PP avløpsrør	Magi PVC skolp	32 mm	0.942
	PP avløpsrør	Magi PVC skolp	40 mm	0.806
	PP avløpsrør	Magi PVC skolp	50 mm	3.781
	PP avløpsrør	Magi PVC skolp	110 mm	42.951
PVC	PVC - DREN	Frárennsl DREN	100 mm	55.487
	Standard	Magi PVC skolp	32 mm	2.254



- Merkingar**
- HL = Handlaug.
  - VS = Vatnssalerni.
  - ST = Sturta.
  - PV = Pvottavél.
  - RV = Ræstivasskur.
  - GN = Gólfniðurfall.
  - GNF = Gegnumstreymisniðurfall.
  - BK = Baðkar.
  - ST1 = Stamma no 1
  - PNF = Pakniðurfall.
  - HR = Hreinsilok.
  - UL = Undir loft.
  - PN = Pípa niður.
  - PU = Pípa upp.

Útg.	Dags.	Skýring	Br.af.
<b>Al-Hönnun ehf</b>			
Stíllholti 16-18 - 300 - Akranes GSM: 862-9933 - H: 431-3445 Kt: 650700-2440 runolfursig@simnet.is -			
Verkefni: <b>FRÍSTUNDAHÚS</b>			
Heimilisfang: <b>HESTUR LÓÐ 105</b>			
Verkefngund: <b>LAGNIR</b>			
Landnúmer:		Staðgreinir:	
<b>FRÁRENNSLISLAGNIR</b>			
<b>RÚMMYNDIR FRÁVEITULAGNA</b>			
Hannað af:	RPS	Matshluti:	01
Teiknað af:	RPS	Mælikvarði:	
Yfirfarið af:		Dagsetning:	05.05.2023
Samþykkt:			Kt: 090157-2489
<b>20-136</b>		- - - A	<b>F3</b>
Verknúmer	Svæði	Áfangi	Ábyrgð
Númer	Útgáf		
<small>HÖNNUNUR ÁSKILUR SÉR ALLAN RETT A TEKNINGUM - FJÓLFÖLDUN ER HÁÐ SKRIFLEGU SAMÞYKKT</small>			

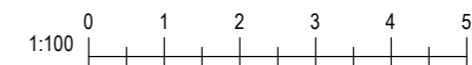

Blaðastærð: A2

Stofn að hitakistum  
Pex 22mm í kápu lagt  
undir járnalögn

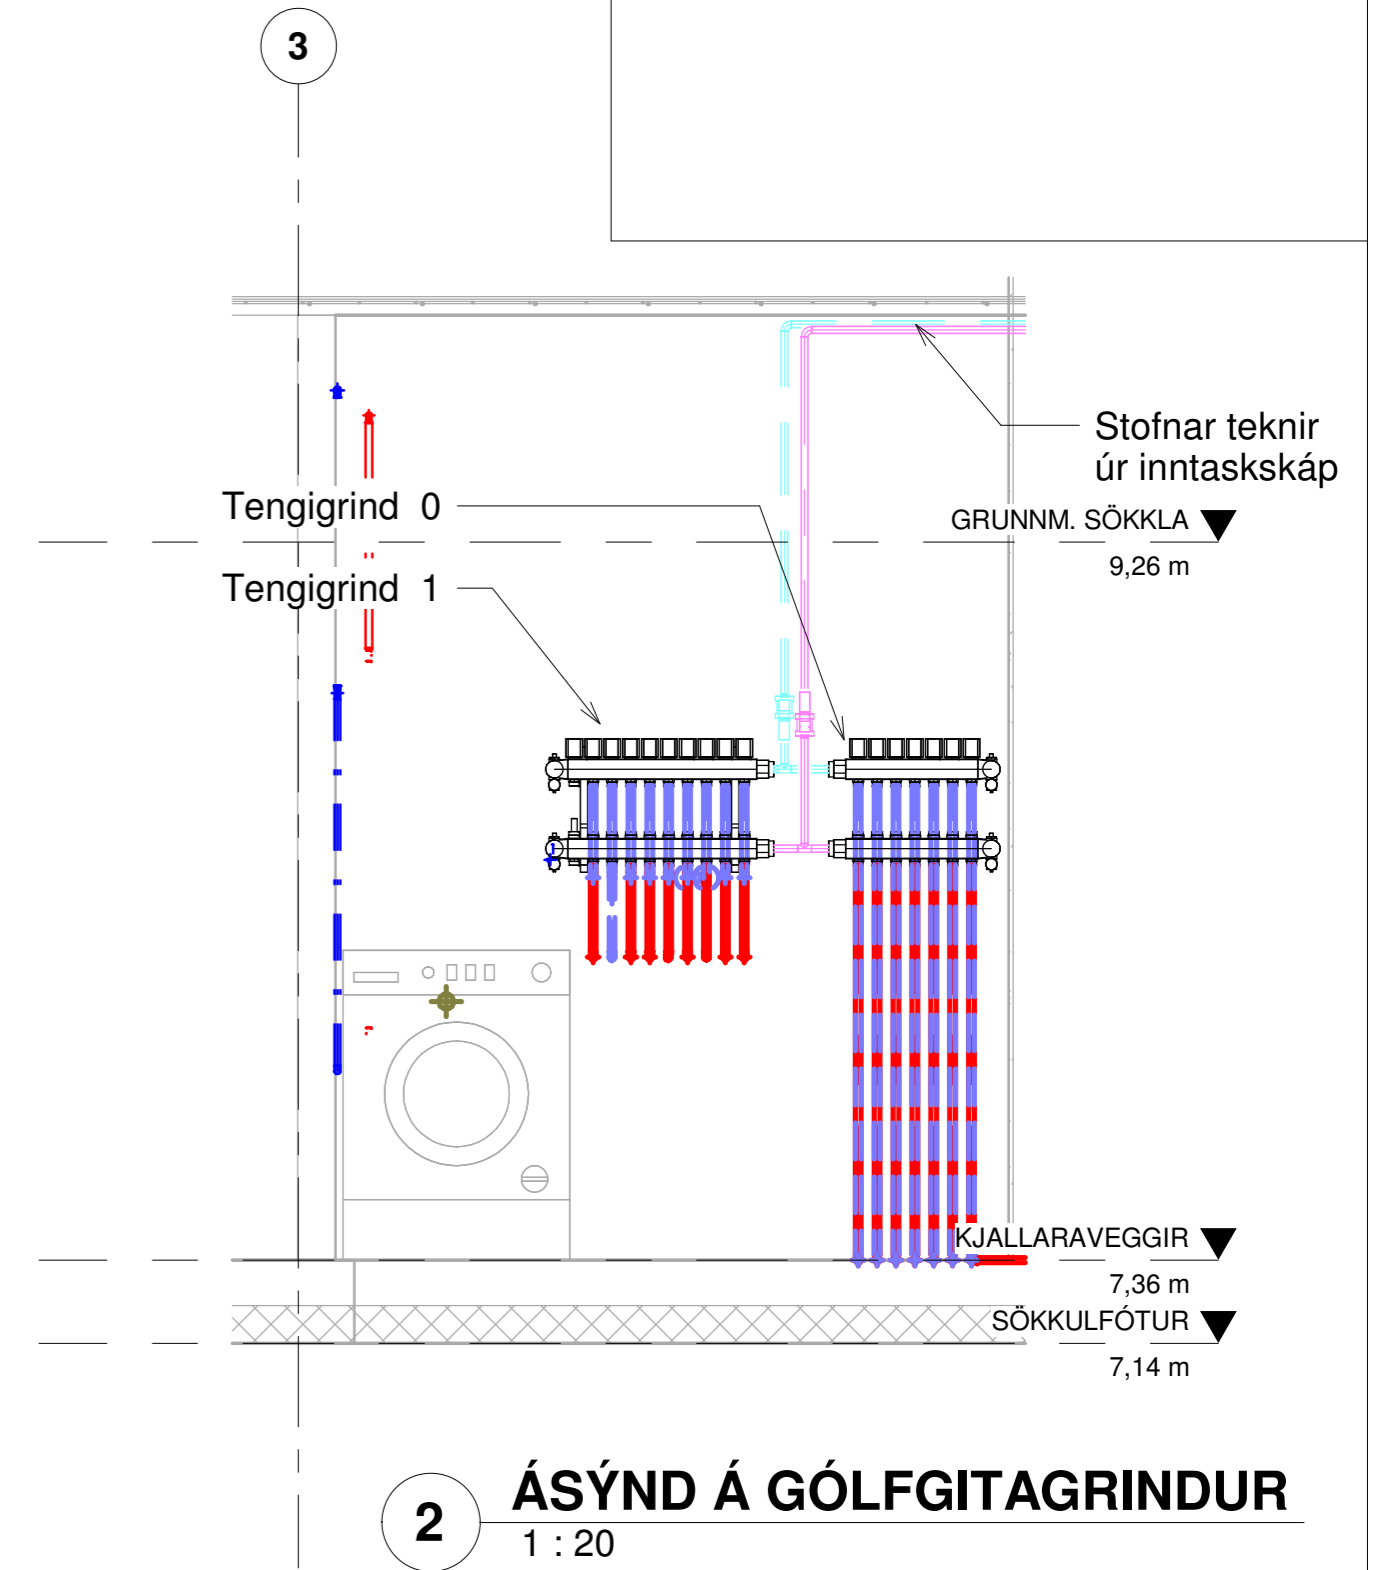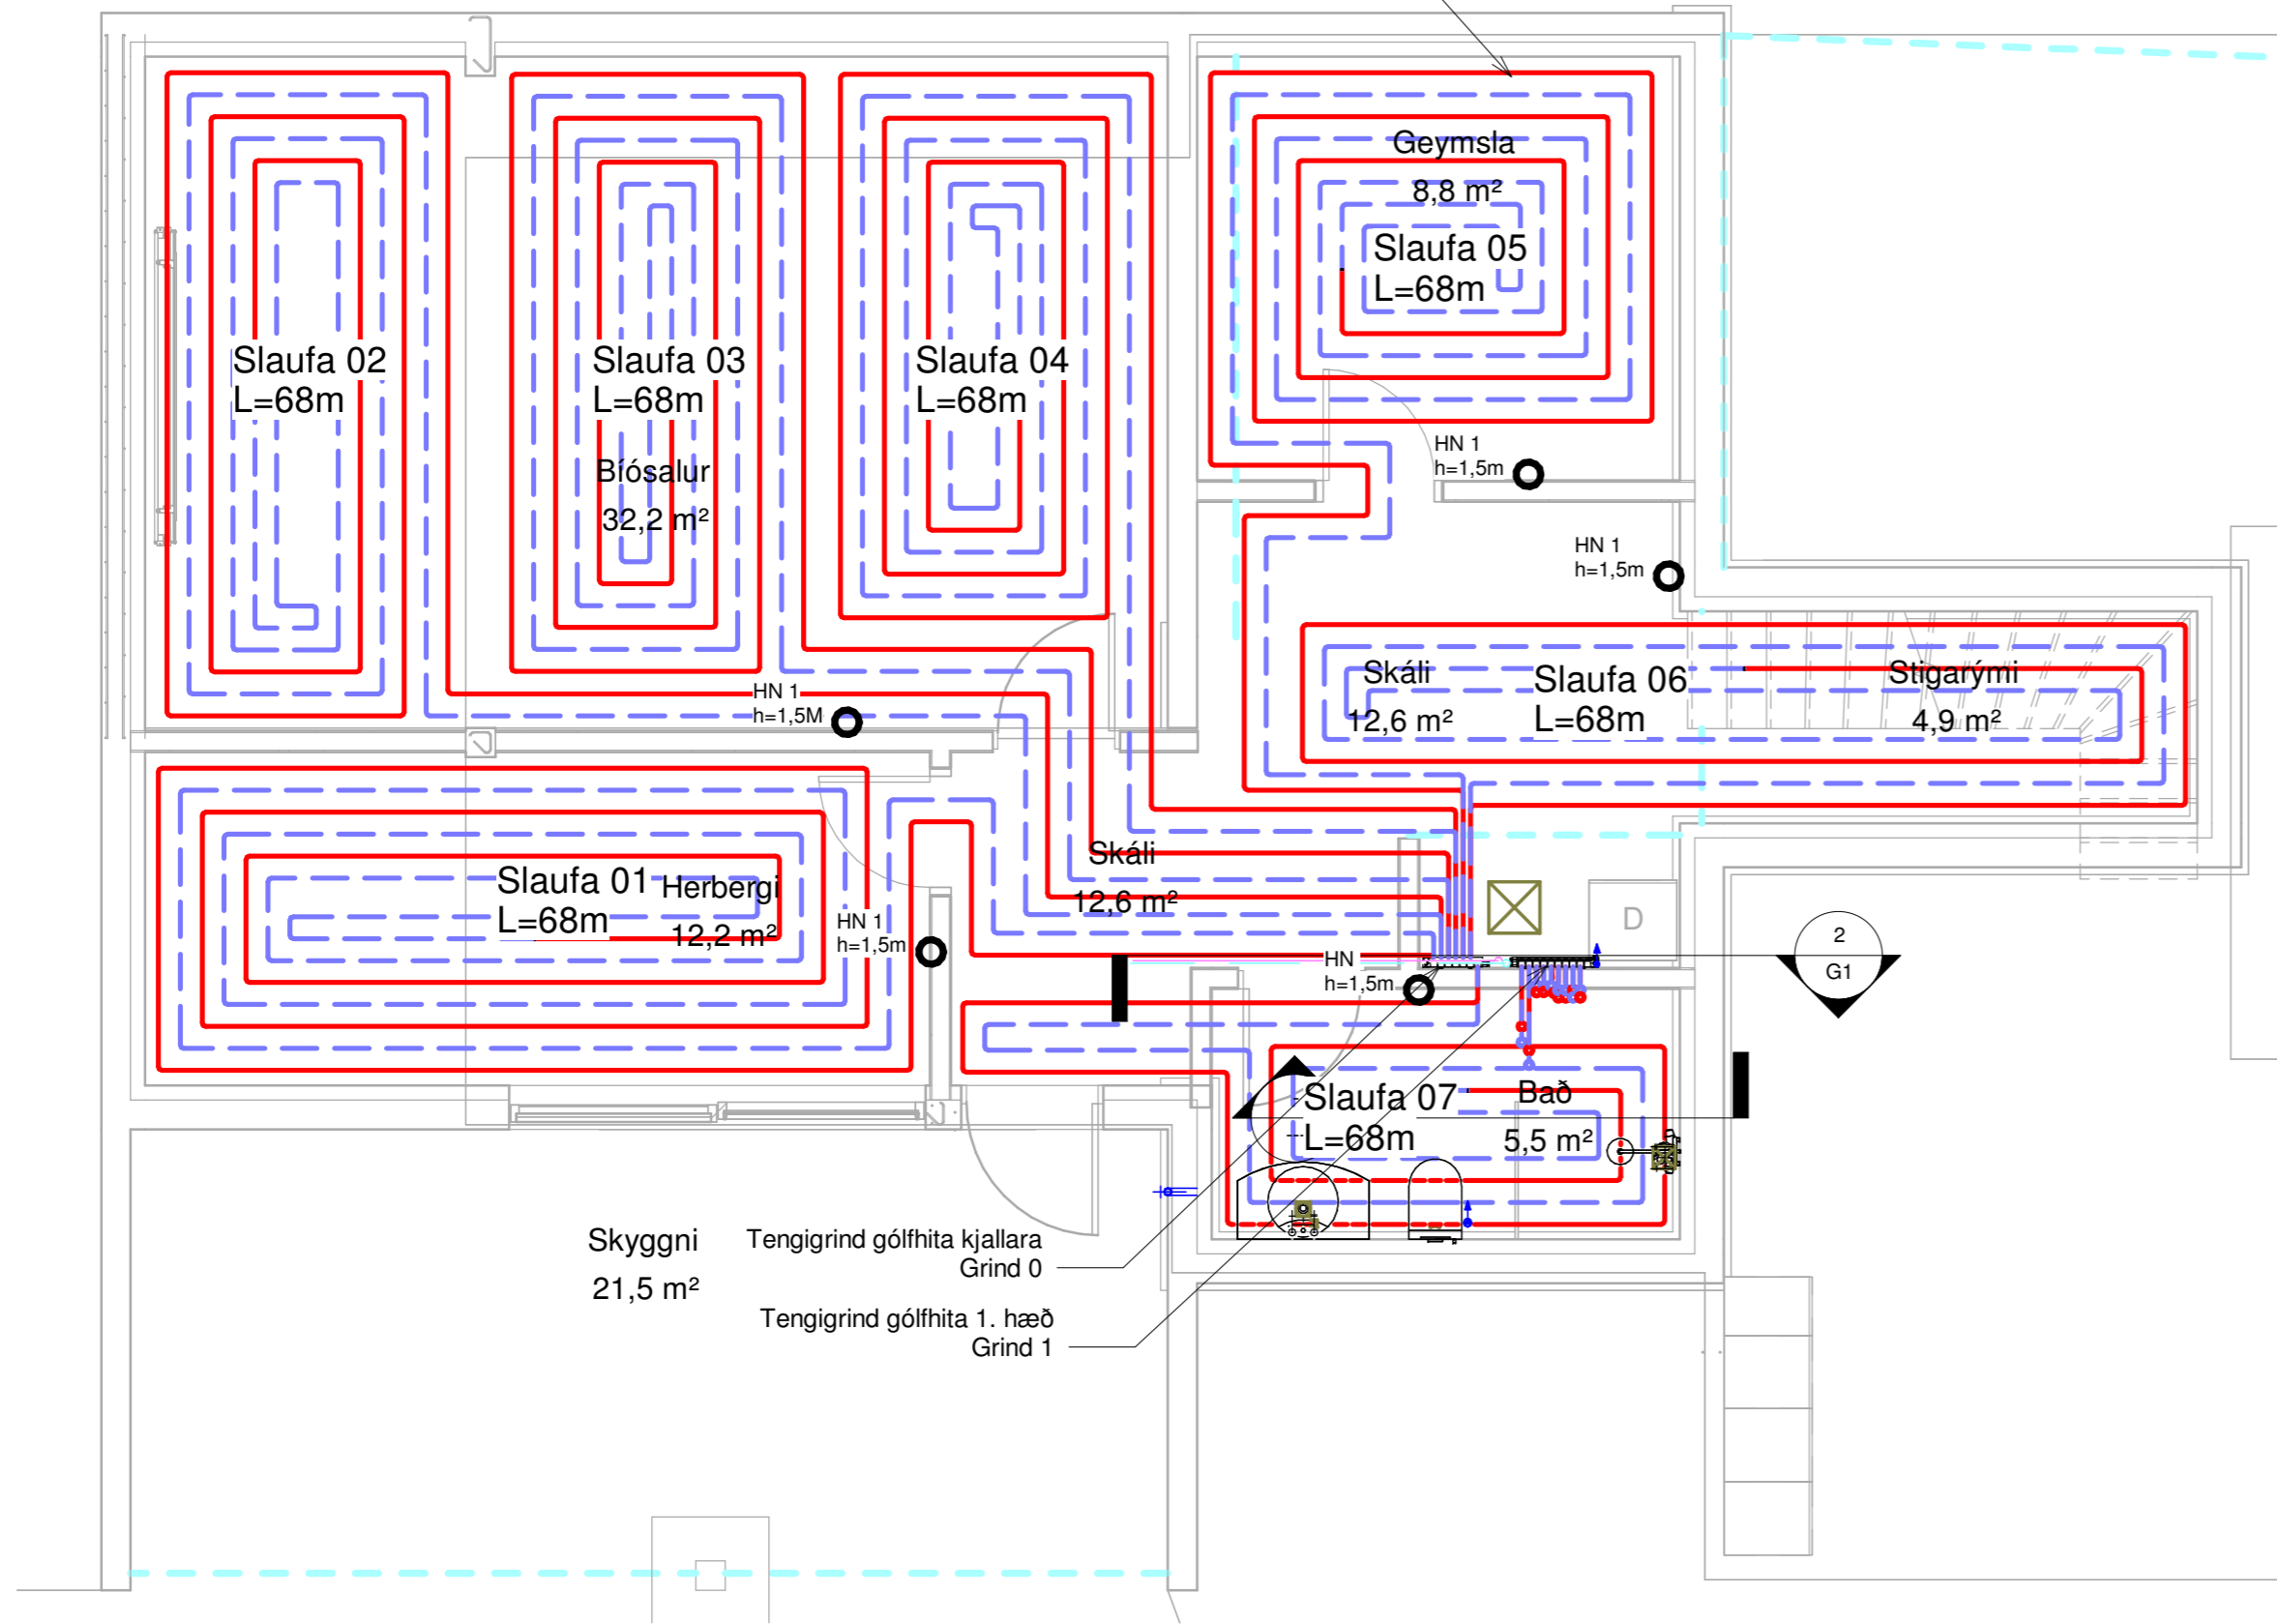


2 ÁSÝND Á GÓLFGITAGRINDUR  
1 : 20

1 0 GRUNNMYND GÓLFHITA  
1 : 50

ATH:  
Hitanemar eftirfarandi eru tengdir  
inn á sama loka:  
HN 1 = Slaufa 02, 03 og 04

Upplýsingar aflþörf Um gólfhitalagnir tengikista 1							
Grein NR.	Rými	AFL W (reiknað)	Rennsli í slaufu	Hitafall í slaufu Inn út	bil á milli í slaufu	Lengd slaufu	
101	Herbergi	1028	140,77 l/klst.	40°C 31°C	0,15m	85,50 m	
102	Bíósalur 1	775	62,28 l/klst.	40°C 24°C	0,15m	76,00 m	
103	Bíósalur 2	604	37,87 l/klst.	40°C 19°C	0,15m	73,80 m	
104	Bíósalur 3	571	36,23 l/klst.	40°C 20°C	0,15m	66,70 m	
105	Geymsla	835	62,26 l/klst.	40°C 22°C	0,15m	66,20 m	
106	Skáli/stigi	962	88,16 l/klst.	40°C 26°C	0,15m	52,50 m	
107	Bað	700	47,26 l/klst.	40°C 21°C	0,15m	39,70 m	
Samt.		5476	475 l/klst		Samtals	460 m	
Afköst dælur =			532 l/klst				

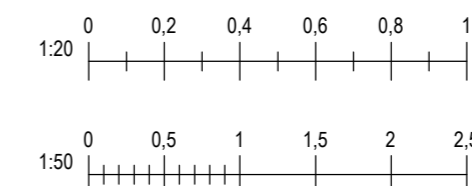


Blaðastærð: A2

Útg.	Dags.	Skýring	Br.af:
<b>Al-Hönnun ehf</b>			
Stíllholti 16-18 - 300 - Akranes GSM: 862-9933 - H: 431-3445 Kt: 650700-2440 runolfursig@simnet.is -			
Verkhelti: <b>FRÍSTUNDAHÚS</b>			
Heimilisfang: HESTUR LÓÐ 105			
Verktegund: LAGNIR			
Landnúmer:	Staðgreinir:		
<b>GÓLFHITALAGNIR</b>			
<b>1. H GRUNNMYND GÓLFHITALAGNA</b>			
Hannað af:	RPS	Matshluti:	
Teiknað af:	RPS	Mælikvarði:	As indicated
Yfirfarið af:		Dagsetning:	05.05.2023
Samþykkt:	<i>Ruvellur P. Sig.</i>		Kt: 090157-2489
<b>20-136</b>	-	-	<b>G1</b>
Verknúmer	Svæði	Áfangi	Ábyrgð
Númer	Útgáf		
<small>HÖNNUNUR ÁSKILUR SÉR ALLAN RÉTT A TEKNINGUM - FJÓLFÖLDUN ER HÁÐ SKRIFLEGU SAMÞYKKT</small>			



Stofn að hitakistum  
Pex 22mm í kápu lagt  
undir járnalögn

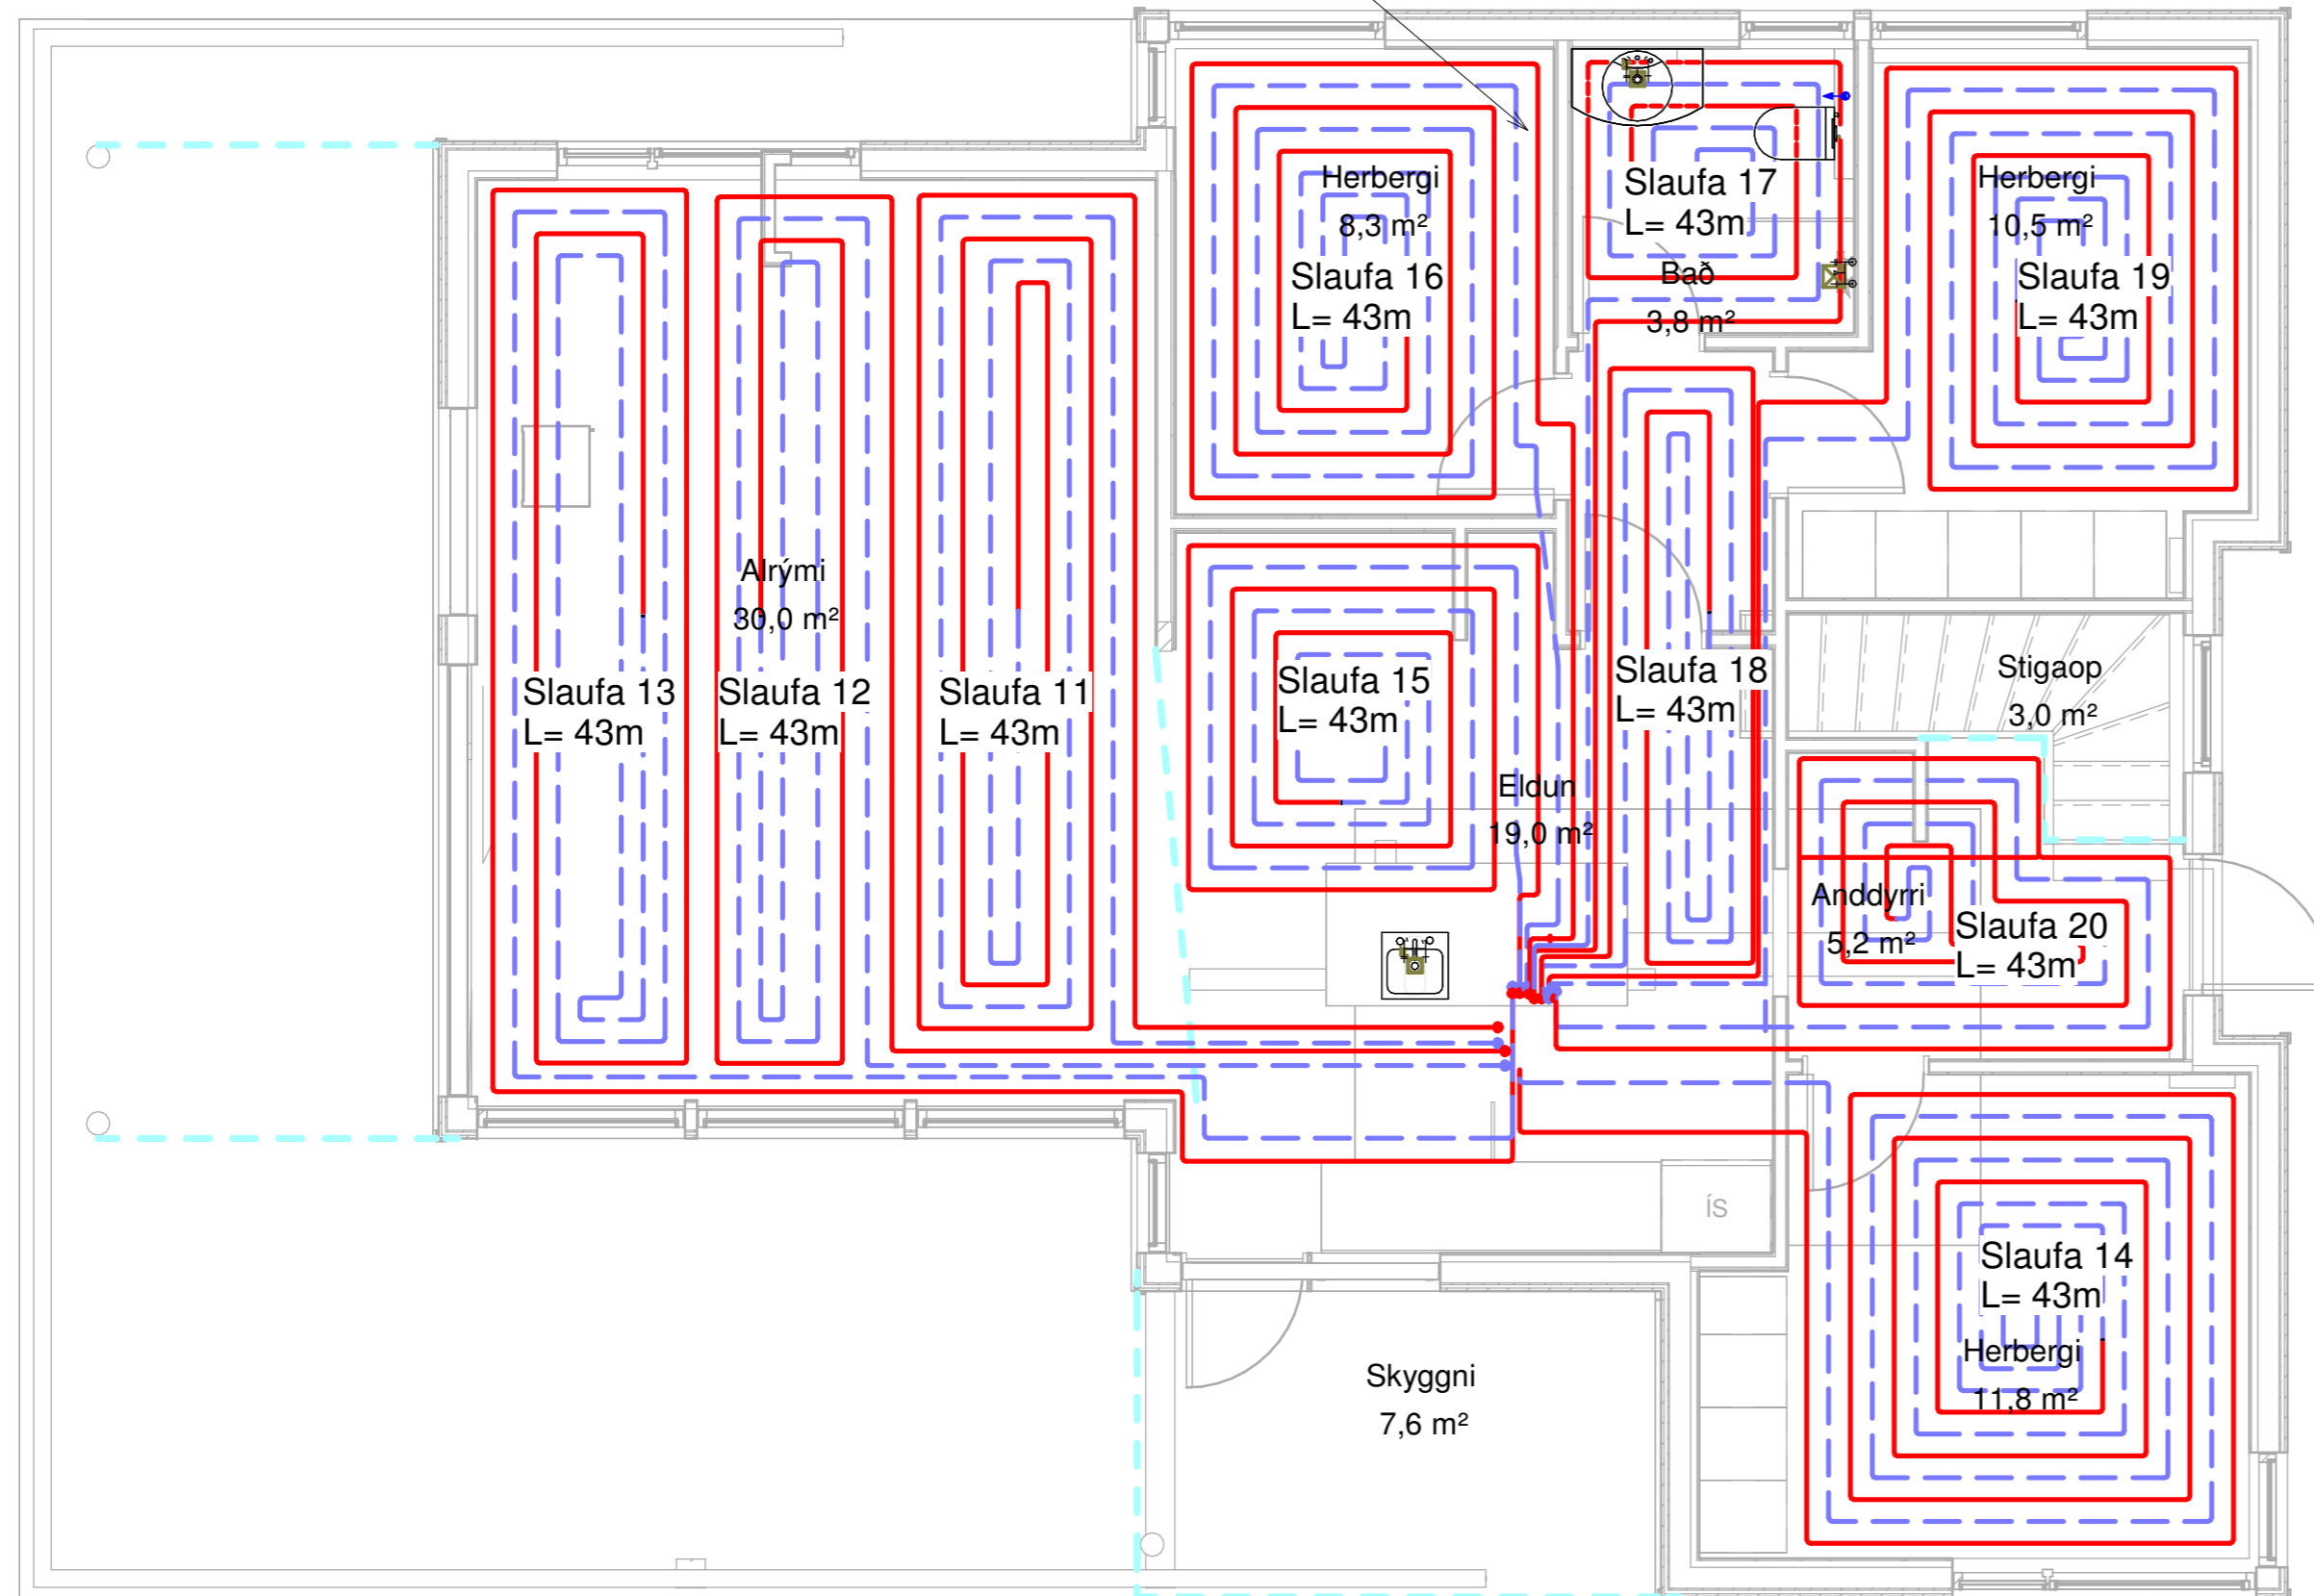

### Upplýsingar aflþörf Um gólfhitalagnir tengikista 1. hæðar

Grein NR.	Rými	AFL W (reiknað)	Rennsli í slaufu	Hitafall í slaufu		bil á milli í slaufu	Lengd slaufu
				Inn	út		
11	Setustofa	1584	351,73 l/klst.	40°C	34°C	0,15m	102,40 m
12	Setustofa	1584	351,73 l/klst.	40°C	34°C	0,15m	29,40 m
13	Setustofa	1584	351,73 l/klst.	40°C	34°C	0,15m	72,10 m
14	Herbergi	1072	124,36 l/klst.	40°C	37°C	0,00m	68,10 m
15	Eldun	1148	87,80 l/klst.	40°C	17°C	0,00m	43,60 m
16	Herbergi	875	107,71 l/klst.	15°C	6°C	0,00m	59,80 m
17	Herbergi	1072	32,72 l/klst.	40°C	29°C	0,15m	37,10 m
18	Gangur	503	130,49 l/klst.	40°C	32°C	0,15m	38,90 m
19	Herbergi	859	104,26 l/klst.	40°C	30°C	0,15m	62,60 m
20	Anddyrri	583	310,49 l/klst.	40°C	17°C	0,15m	38,10 m
Samt.		<b>10865</b>	<b>1953 l/klst</b>			Samtals	<b>552 m</b>

Afköst dætur = **2187 l/klst**

## 1 GRUNNMYND GÓLFHITA




1 : 50

ATH:  
Hitanemar eftirfarandi eru tengdir inn á sama loka:  
HN 1 = Slaufa 11, 12 og 13



Blaðastærð: A2

Útg.	Dags.	Skýring	Br.af.
<b>Al-Hönnun ehf</b>			
Stílholti 16-18 - 300 - Akranes GSM: 862-9933 - H: 431-3445 Kt: 650700-2440 runolfursig@simnet.is -			
Verkefni: <b>FRÍSTUNDAHÚS</b>			
Heimilisfang: HESTUR LÓÐ 105			
Verkefngund: LAGNIR			
Landnúmer:	Staðgreinir:		
<b>GÓLFHITALAGNIR</b>			
<b>GRUNNMYND GÓLFHITA 1 HÆÐ</b>			
Hannað af:	RPS	Matshluti:	
Teiknað af:	RPS	Mælikvarði:	1 : 50
Yfirfarið af:		Dagsetning:	05.05.2023
Samþykkt:		Kt: 090157-2489	
<i>Runolfur Sig.</i>			
<b>20-136</b>	-	-	<b>A</b>
<b>G2</b>			
Verknúmer	Svæði	Áfangi	Ábyrgð
Númer	Útgáf		
HÖNNUNUR ÁSKILUR SÉR ALLAN RÉTT A TEKNINGUM - FJÓLFÖLDUN ER HÁÐ SKRIFLEGU SAMÞYKKT			

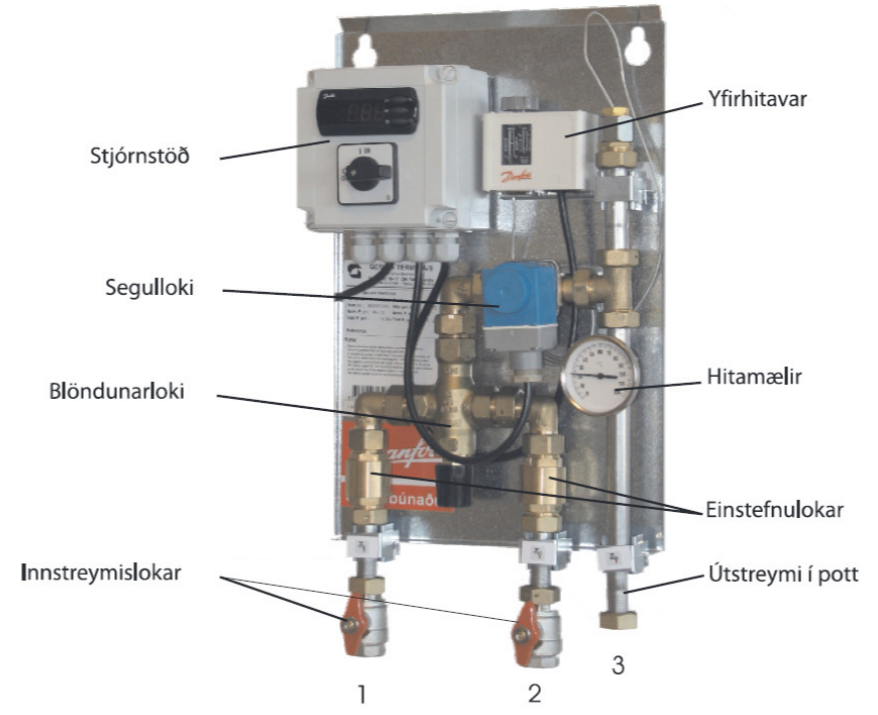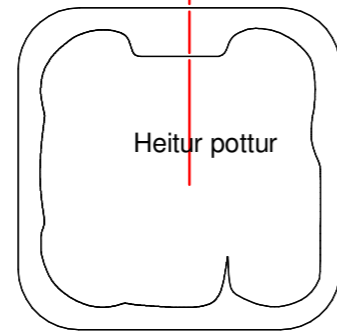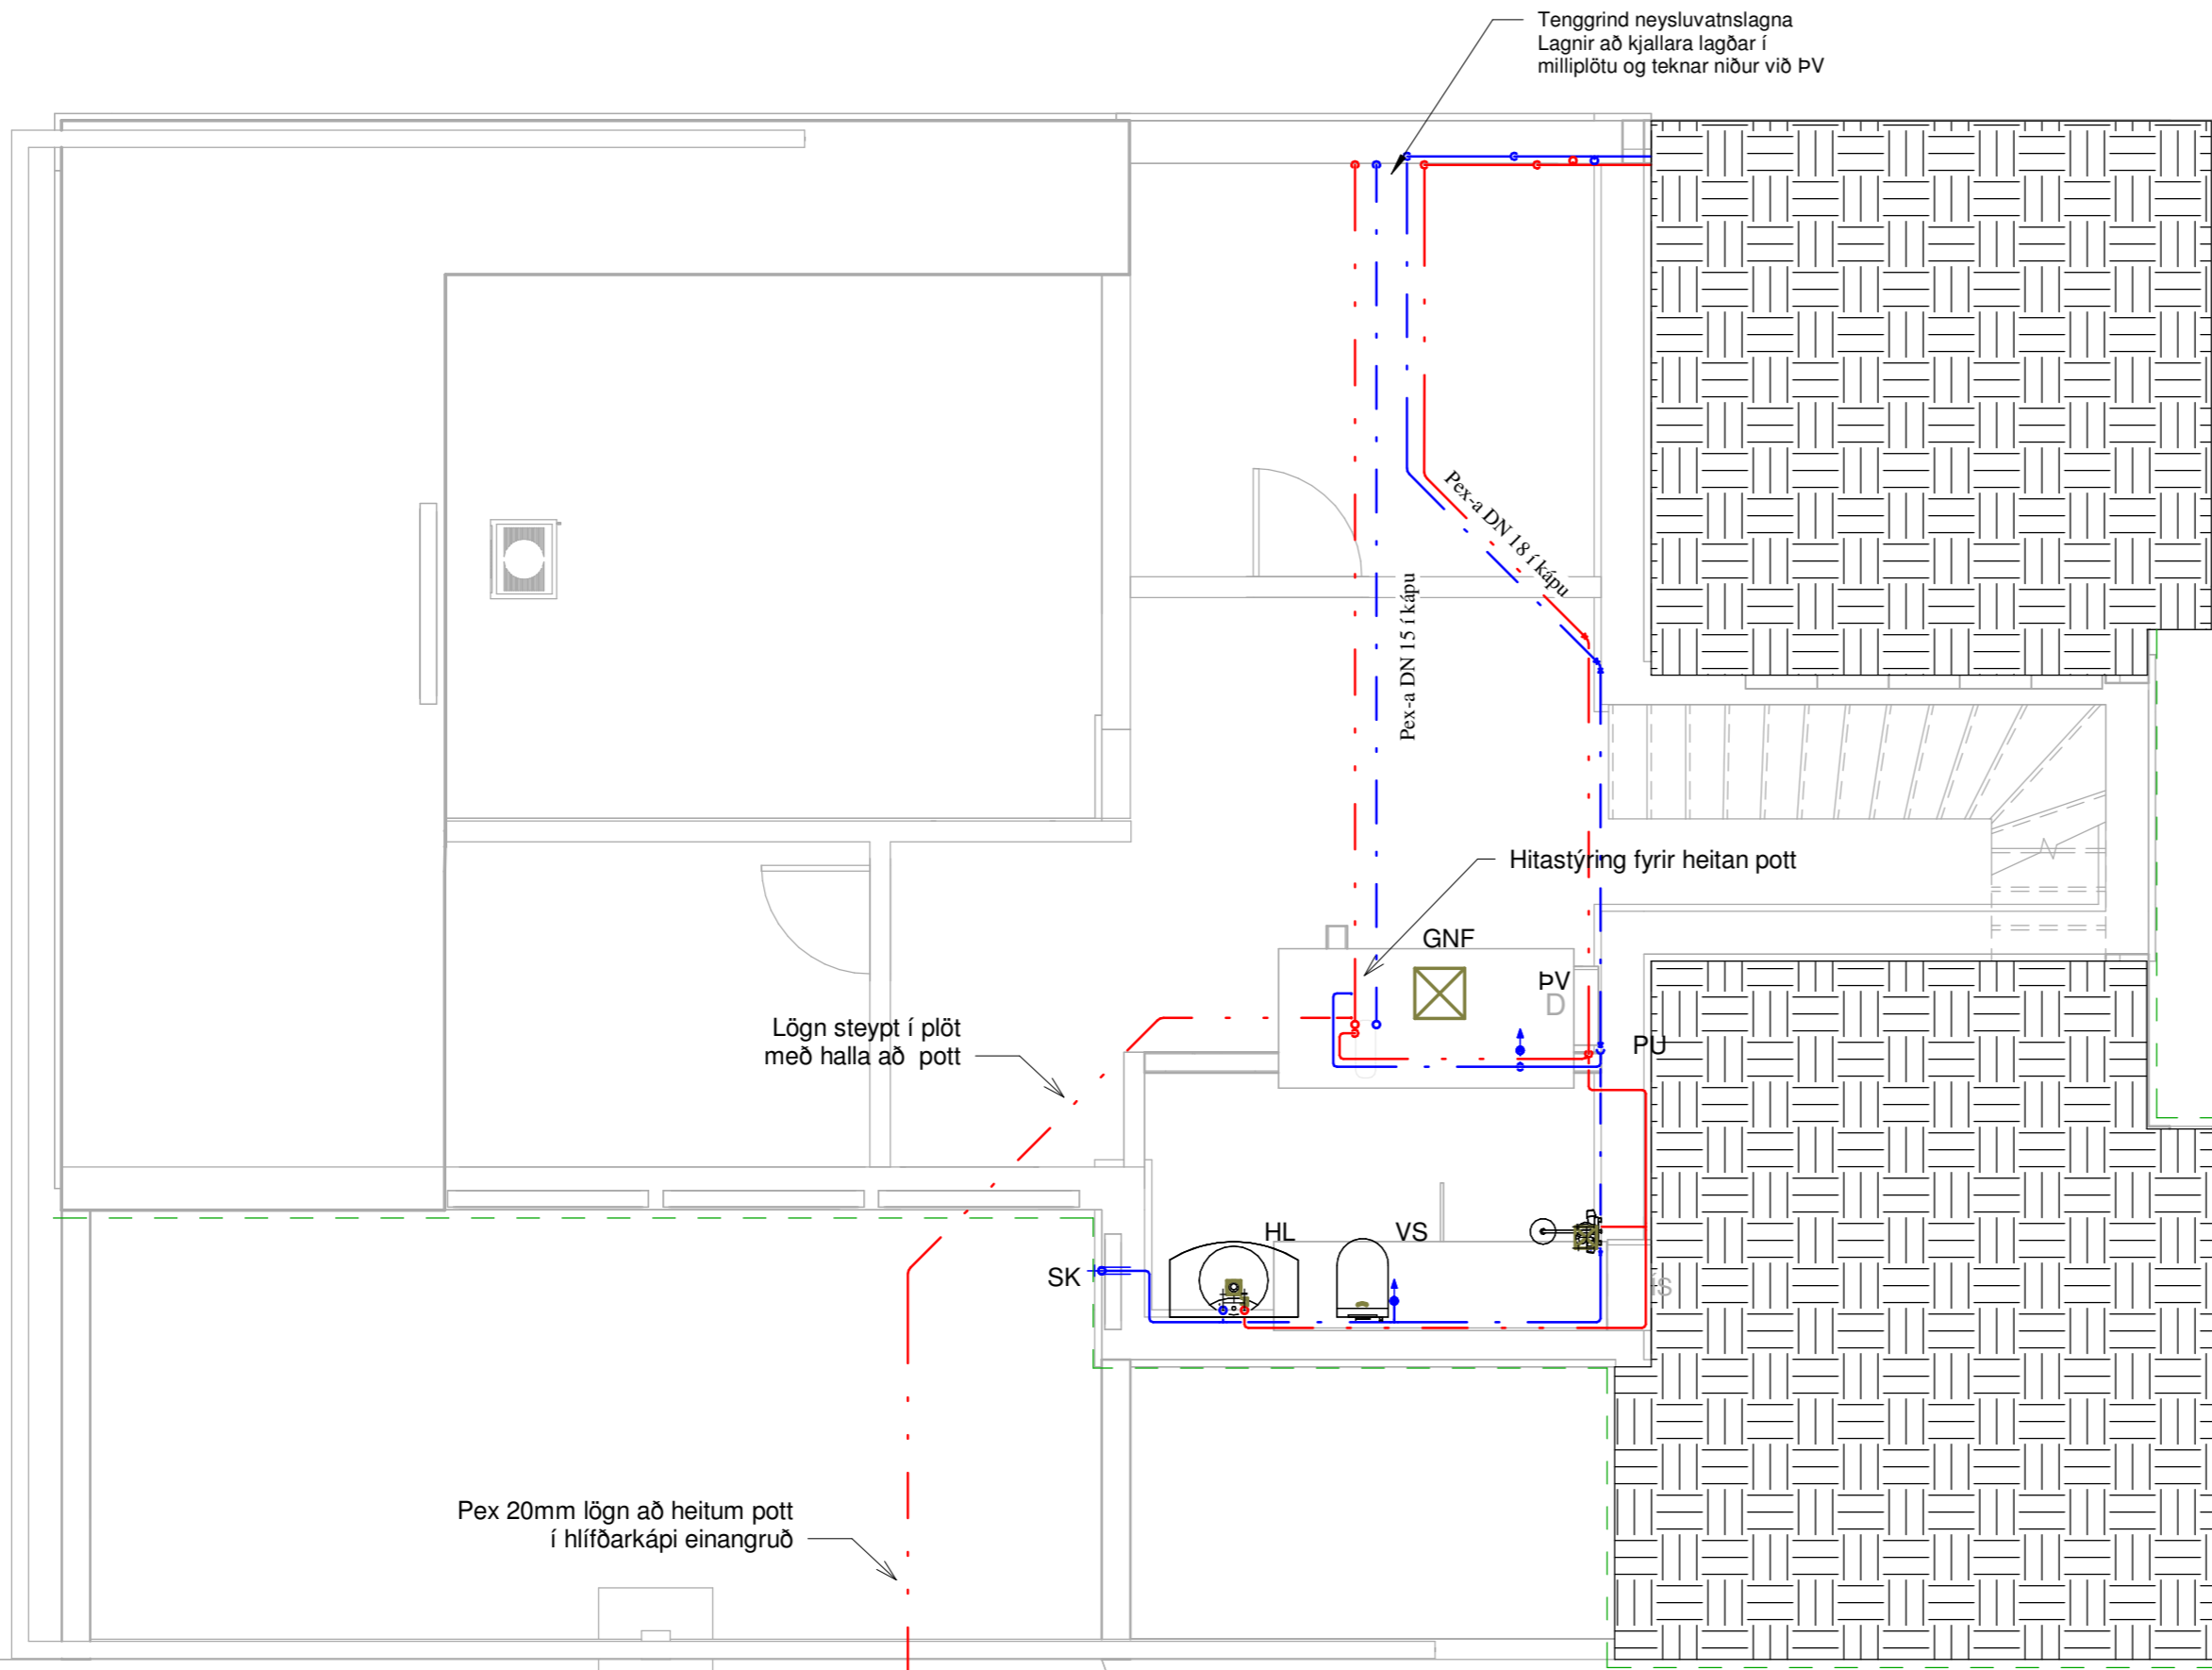


**1 0. GRUNNMYND NEYSLUVATN**  
1 : 50

**SKÝRINGAR:**  
Allar lagnir að tækjum eru alpex 18mm í kápu. Lagnir leggjast í steipta botnplötu. Allar ónefndar lagnir eru 18 x 2,5 PE-X rör í rör. Öll tengihytkki skulu hæfa lagnaefninu. Nota skal vottaðar vegg tengingar og við blöndunartæki og lagnaefni. Við öll tæki skal setja loka.

- Merkingar**
- HL = Handlaug.
  - VS = Vatnssalerni.
  - ST = Sturta.
  - PV = Þvottavél.
  - RV = Ræstivasskur.
  - GN = Gólfniðurfall.
  - GNF = Gegnumstreymisniðurfall.
  - BK = Baðkar.
  - ST1 = Stammi no 1
  - PNF = Þakniðurfall.
  - HR = Hreinsilok.
  - UL = Undir loft.
  - PN = Pípa niður.
  - PU = Pípa upp.

Útg.	Dags.	Skýring	Br.af.
<b>Al-Hönnun ehf</b>			
Stíllholti 16-18 - 300 - Akranes GSM: 862-9933 - H: 431-3445 Kt: 650700-2440 runolfursig@simnet.is -			
Verkheiti: <b>FRÍSTUNDAHÚS</b>			
Heimilisfang: <b>HESTUR LÓÐ 105</b>			
Verktegund: <b>LAGNIR</b>			
Landnúmer:		Staðgreinir:	
<b>NEYSLUVATNSLAGNIR</b>			
<b>NEYSLUVATNA 1. HÆÐ</b>			
ELDRA HÚS			
Hannað af:	RPS	Matshluti:	
Teiknað af:	RPS	Mælikvarði:	1 : 50
Yfirfarið af:		Dagsetning:	05.05.2023
Samþykkt:		Kt: 090157-2489	
<b>20-136</b>		<b>N1</b>	
Verknúmer	Svæði	Áfangi	Ábyrgð
Númer	Útgáf		

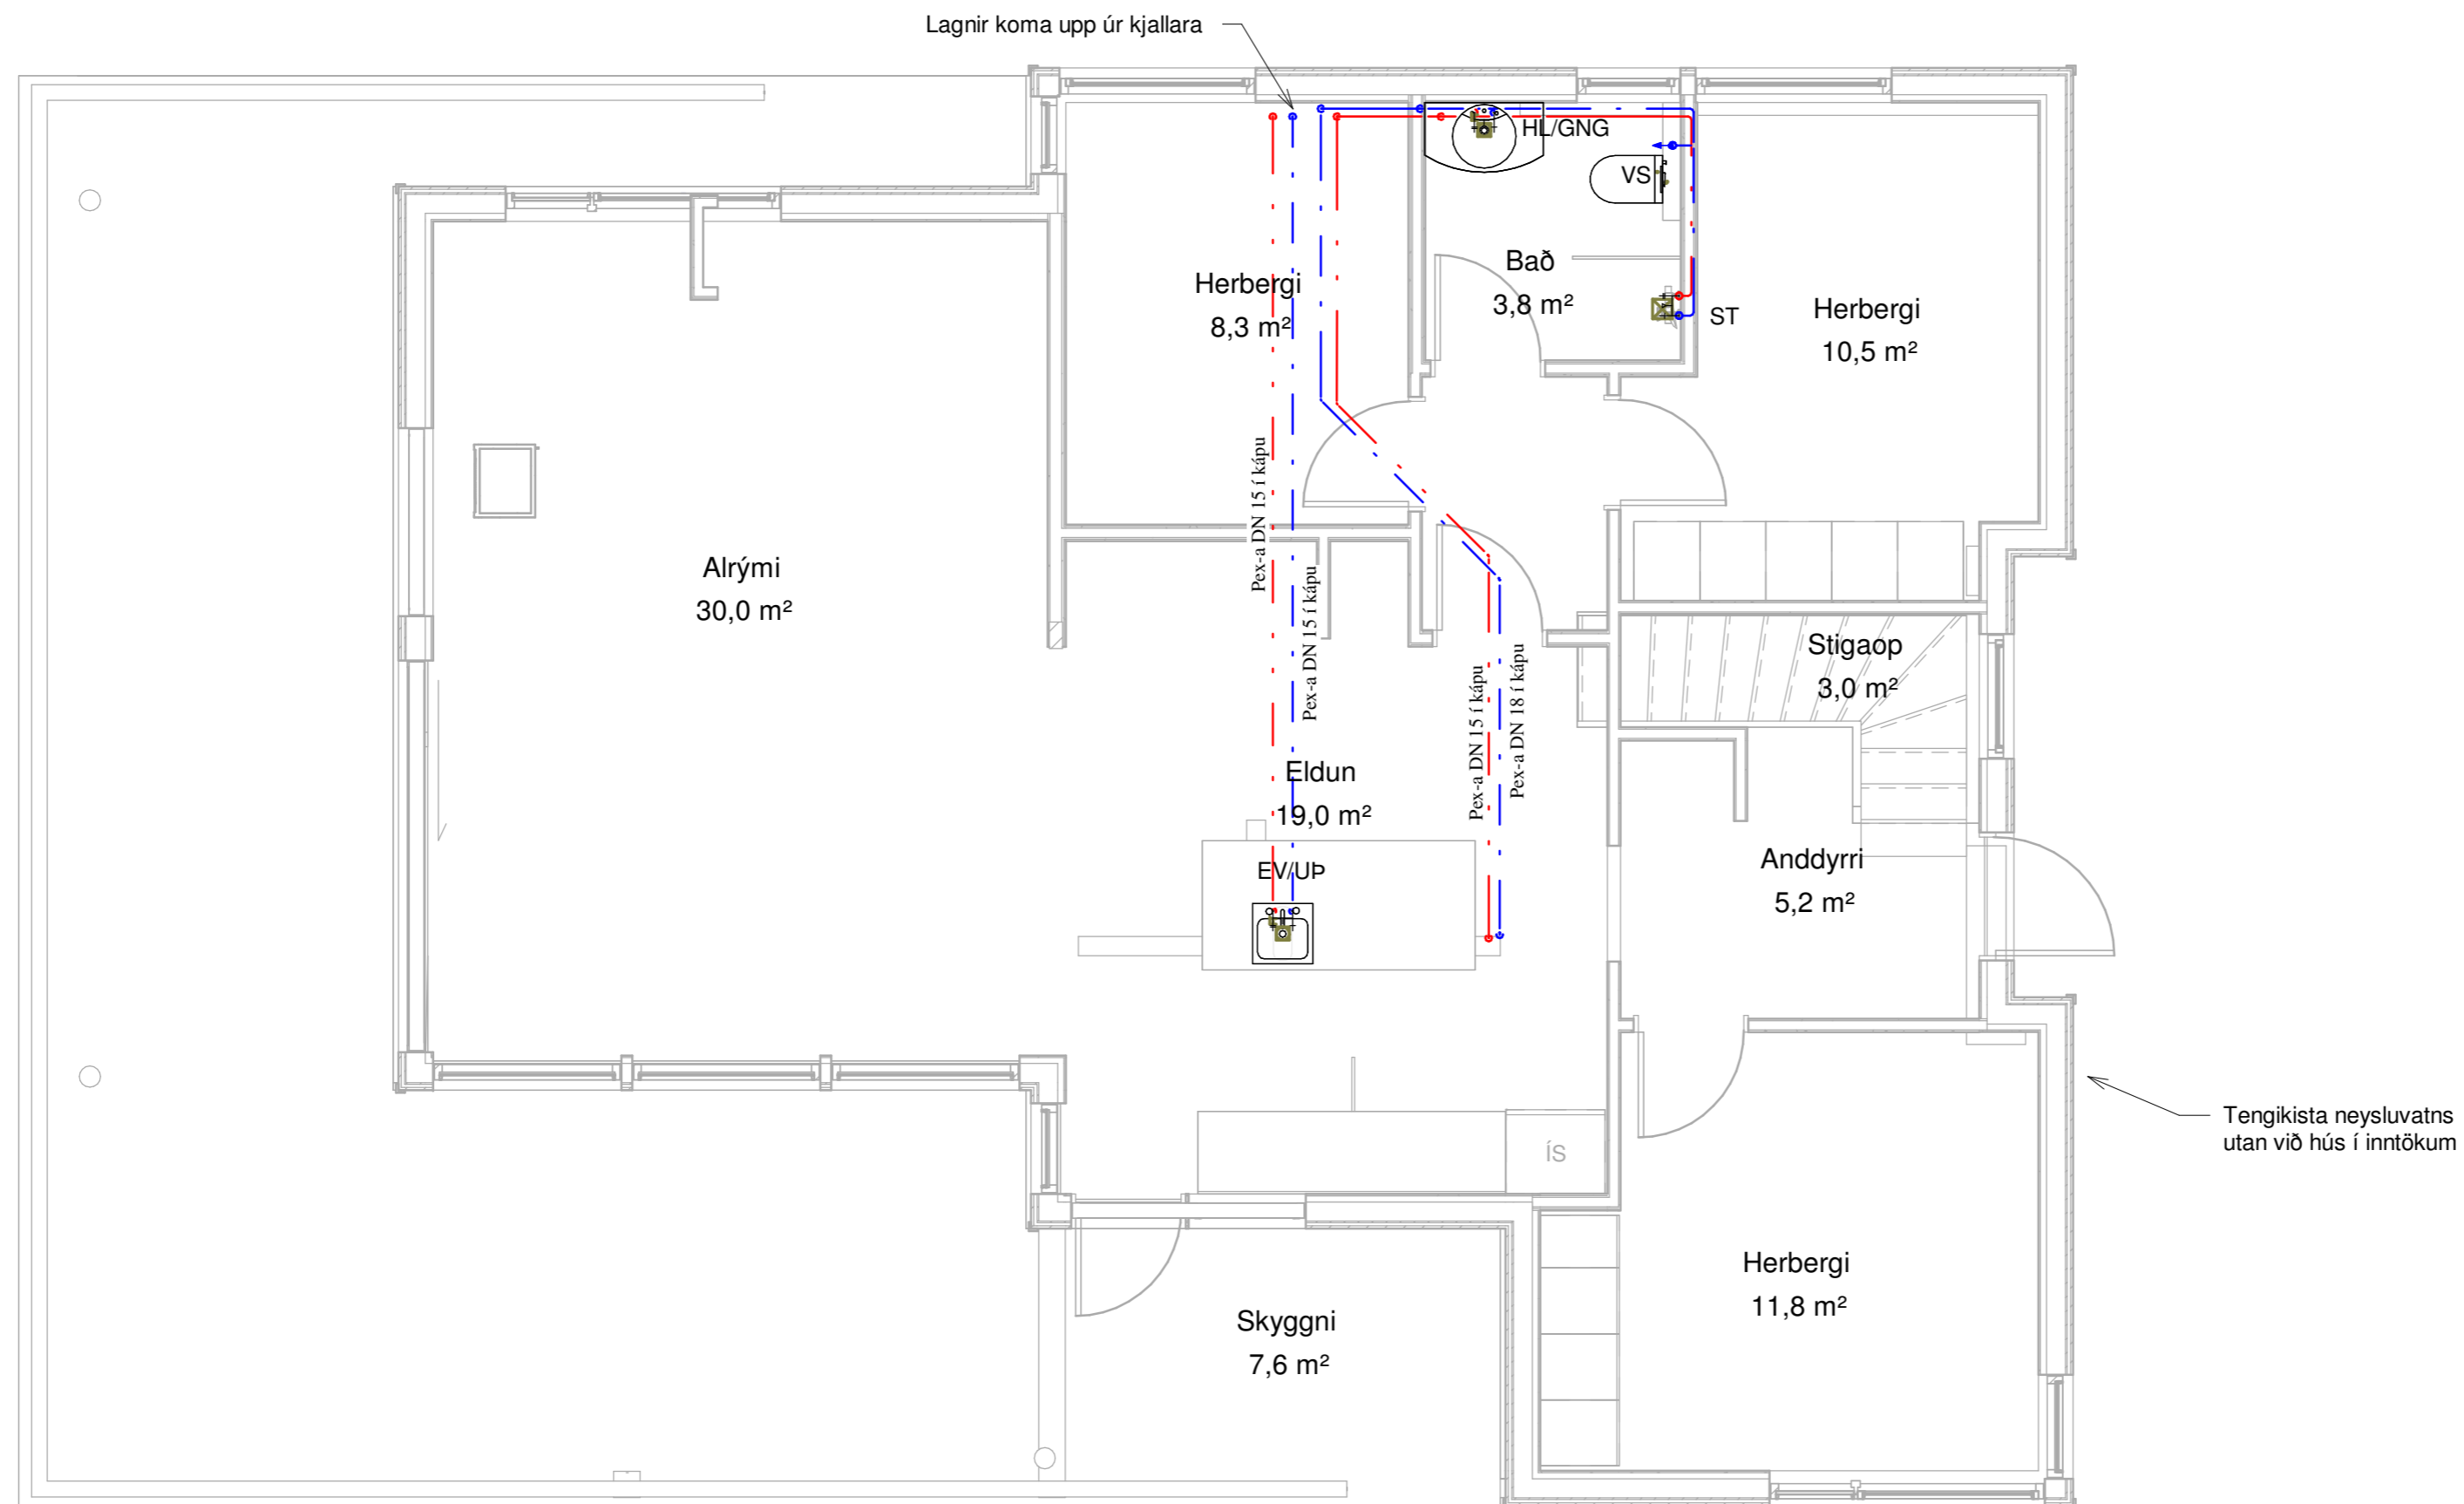


**1 GRUNNMYND NEYSLUVATNS**  
1 : 50


**SKÝRINGAR:**  
Allar lagnir að tækjum eru álpex 18mm í kápu.  
Lagnir leggjast í steypa botnplötu og í steypa milliplötu á annari hæð. Allar ónefndar lagnir eru 18 x 2,5 PE-X rör í rör.  
Öll tengihstykki skulu hæfa lagnaefninu. Nota skal vottaðar vegg tengingar og við blöndunartæki og lagnaefni. Við öll tæki skal setja loka.

- Merkingar**
- HL = Handlaug.
  - VS = Vatnssalerni.
  - ST = Sturta.
  - PV = Þvottavél.
  - RV = Ræstivasskur.
  - GN = Gólfniðurfall.
  - GNF = Gegnumstreymisniðurfall.
  - BK = Baðkar.
  - ST1 = Stammi no 1
  - PNF = Þakniðurfall.
  - HR = Hreinsilok.
  - UL = Undir loft.
  - PN = Pípa niður.
  - PU = Pípa upp.


Útg.	Dags.	Skýring	Br.af.
<b>Al-Hönnun ehf</b>			
Stíllholti 16-18 - 300 - Akranes GSM: 862-9933 - H: 431-3445 Kt: 650700-2440 runolfursig@simnet.is -			
Verkefni: <b>FRÍSTUNDAHÚS</b>			
Heimilisfang: <b>HESTUR LÓÐ 105</b>			
Verkegund: <b>LAGNIR</b>			
Landnúmer:	Staðgreinir:		
<b>NEYSLUVATNSLAGNIR</b>			
<b>NEYSLUVATN GRUNNM. 1 H.</b> KERFISMYNDIR			
Hannað af:	RPS	Matshluti:	01
Teiknað af:	RPS	Mælikvarði:	1 : 50
Yfirfarið af:	Dagsetning: 05.05.2023		
Samþykkt: <i>Rúnloufa Þ. Sig.</i>			Kt: 090157-2489
<b>20-136</b>	-	-	<b>N2</b>
Verknúmer	Svæði	Áfangi	Ábyrgð
Númer	Útgáf		
HÖNNUNUR ÁSKILUR SÉR ALLAN RETT A TEKNINGUM - FJÓLFÖLDUN ER HÁÐ SKRIFLEGU SAMÞYKKT			

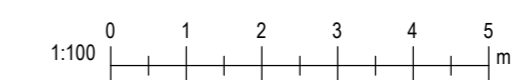

Blaðastærð: A2

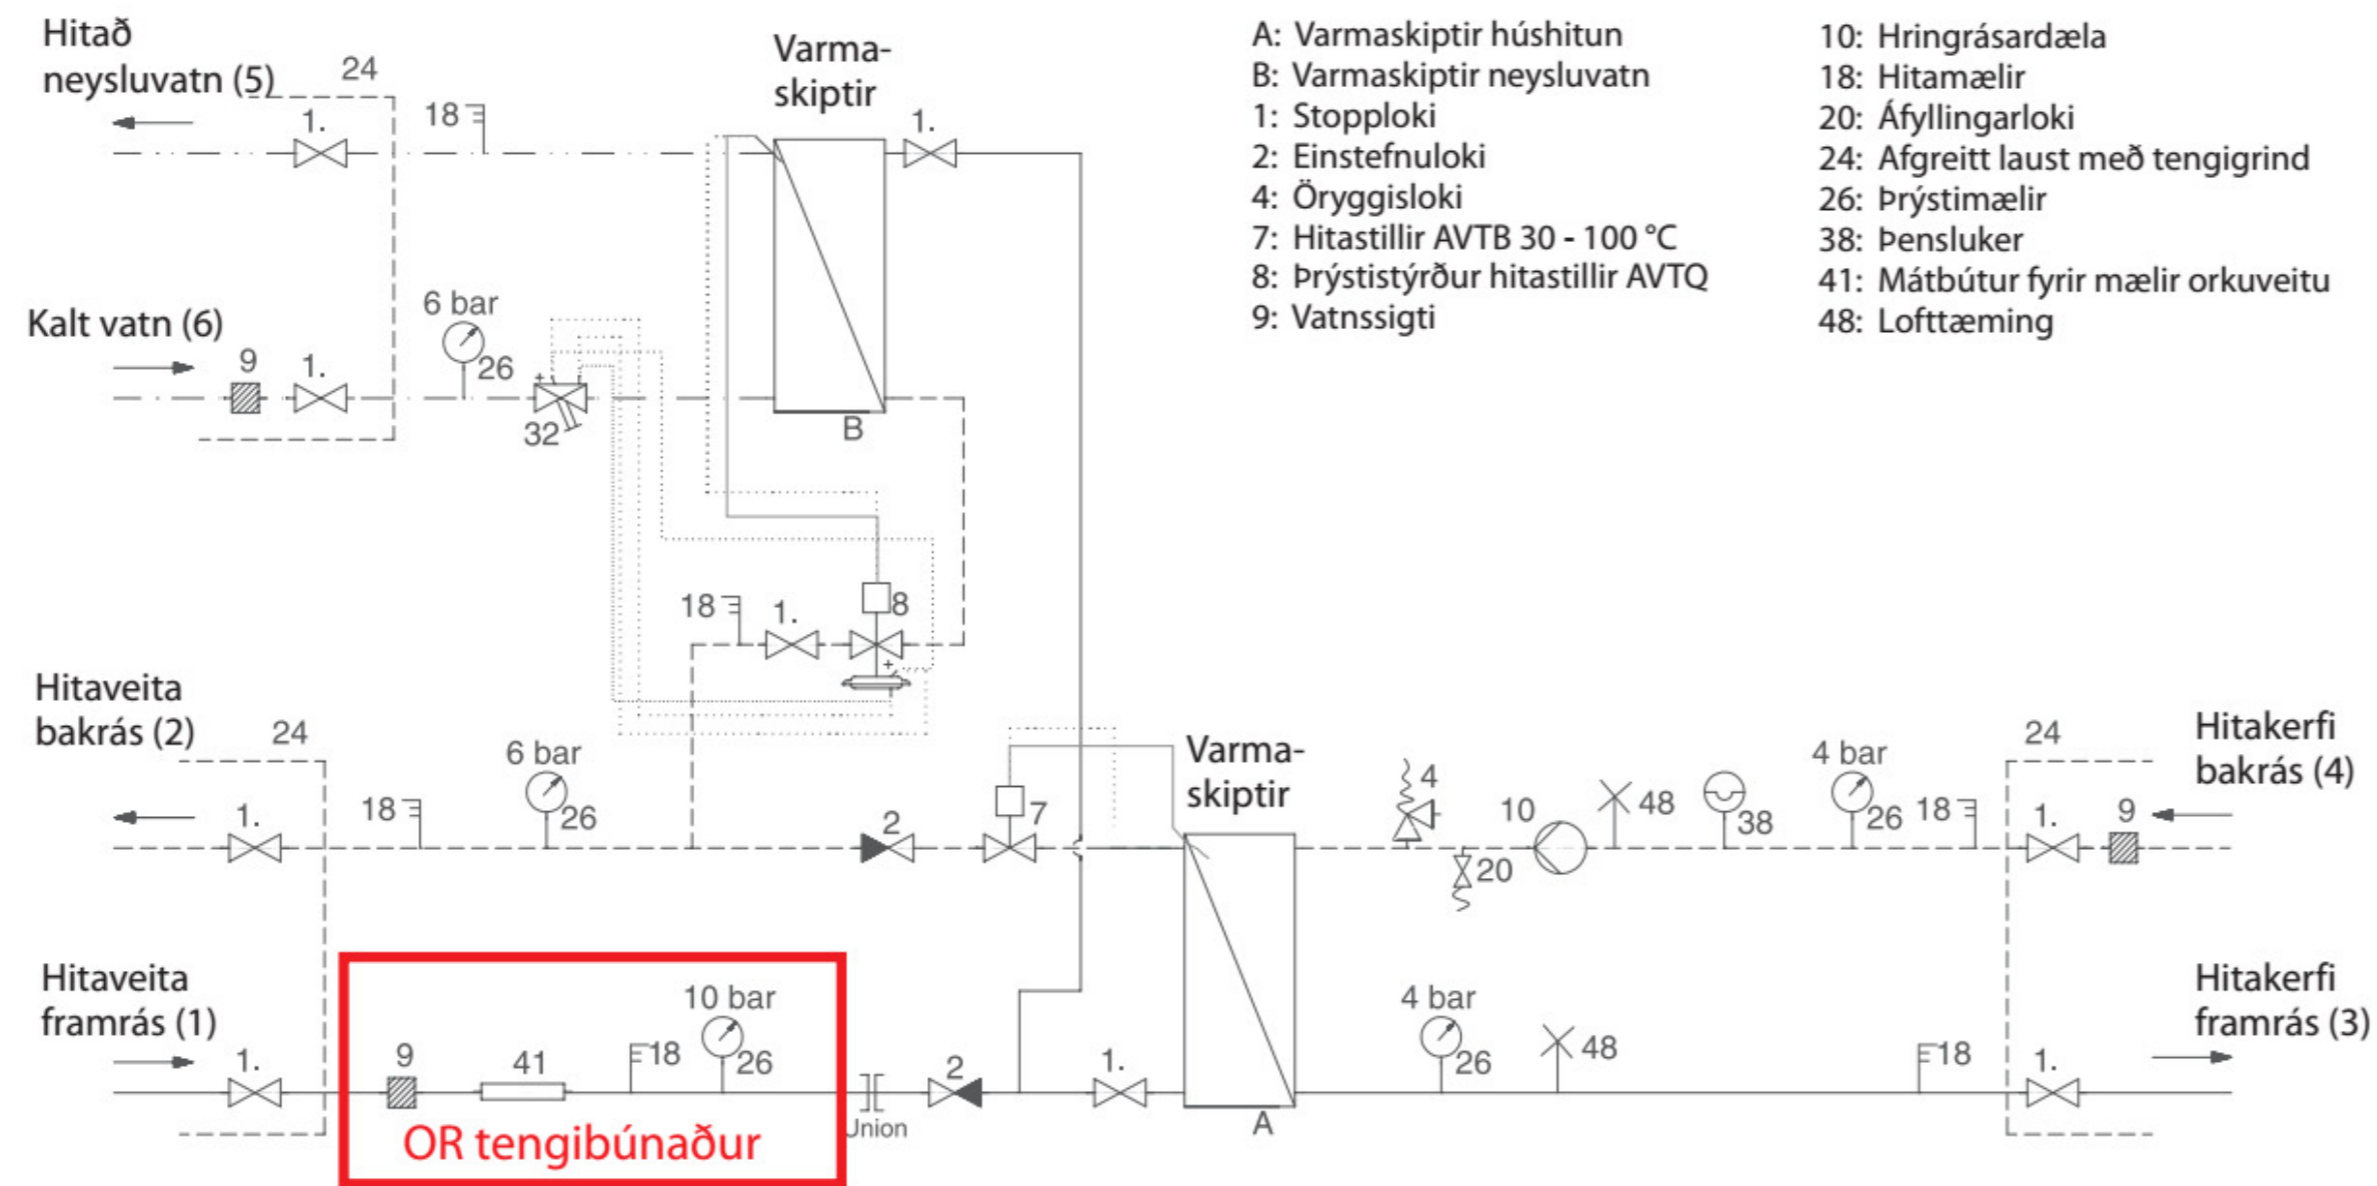

SKEMATÍSK TENGIMYND

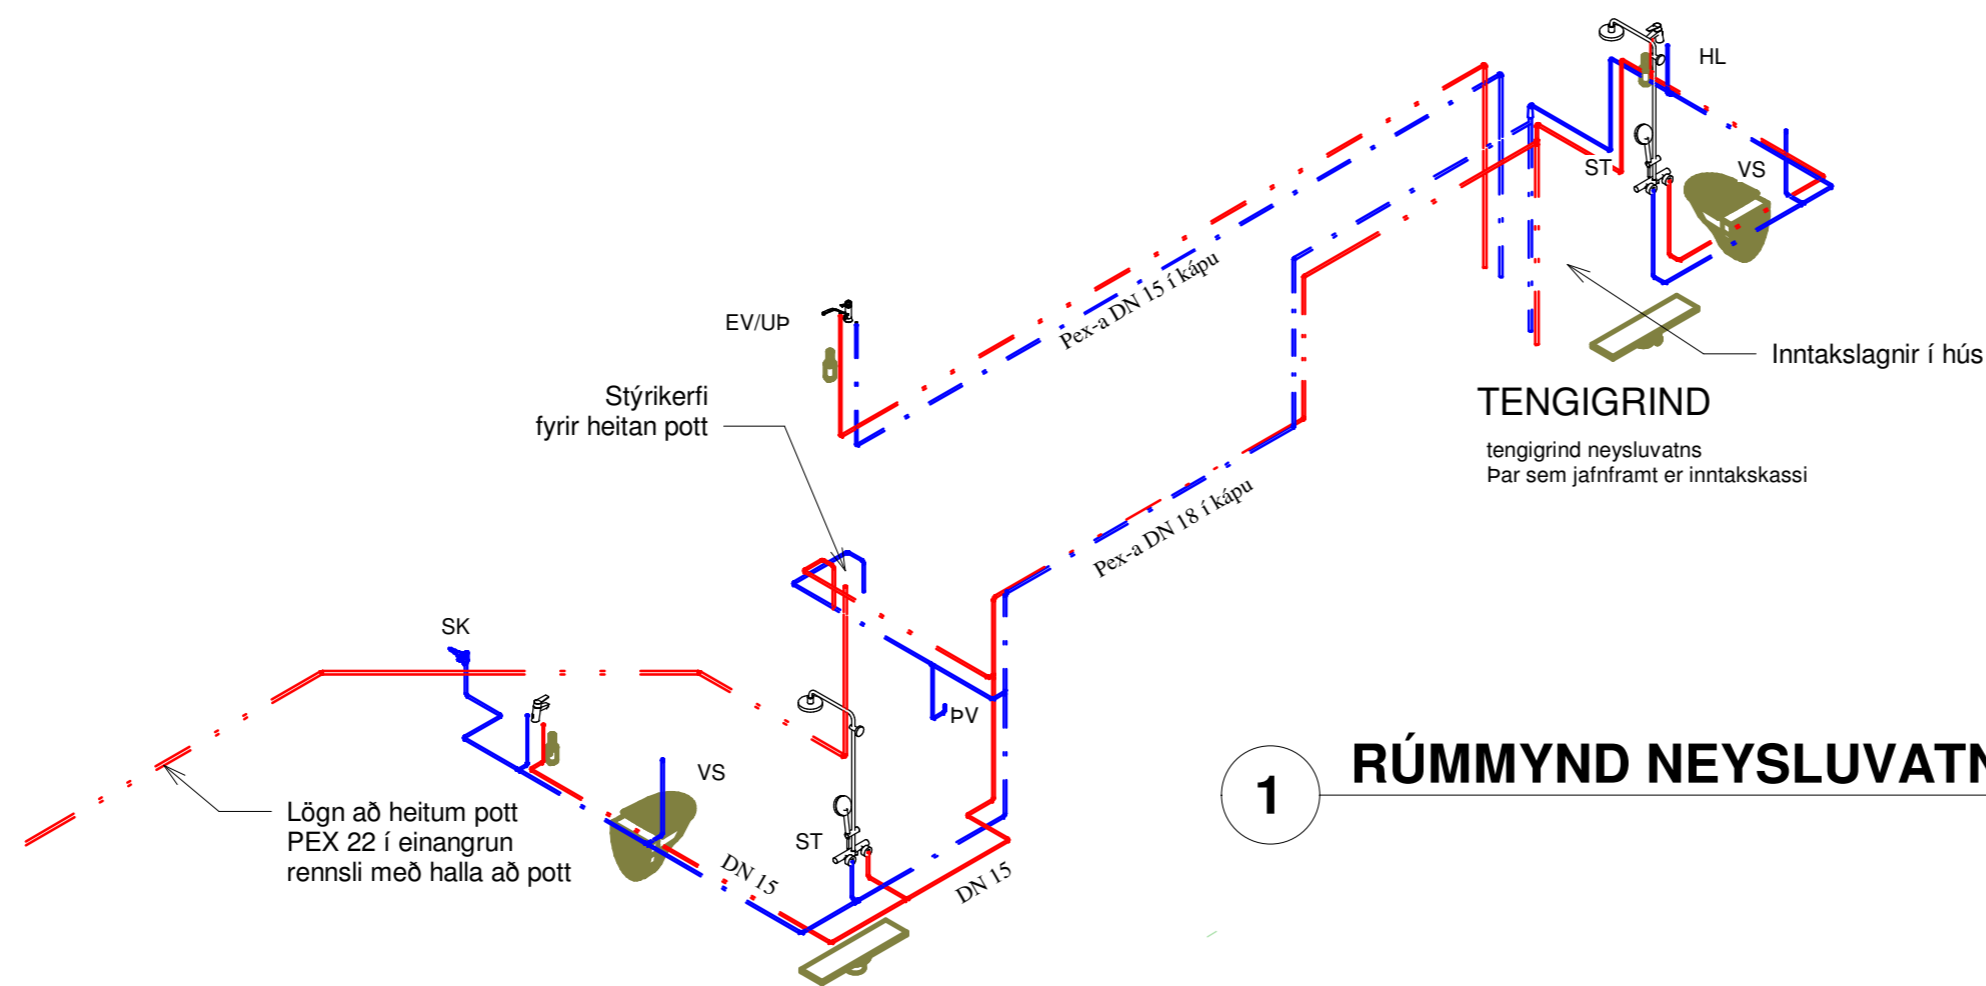

Útg.	Dags.	Skýring	Br.af:
<b>Al-Hönnun ehf</b>			
Stíllholti 16-18 - 300 - Akranes GSM: 862-9933 - H: 431-3445 Kt: 650700-2440 runolfursig@simnet.is -			
Verkefni: <b>FRÍSTUNDAHÚS</b>			
Heimilisfang: HESTUR LÓÐ 105			
Verkegund: LAGNIR			
Landnúmer:	Staðgreinir:		
<b>NEYSLUVATNSLAGNIR</b>			
<b>KERFISMYNDIR</b>			
Hannað af:	RPS	Matshluti:	
Teiknað af:	RPS	Mælikvarði:	
Yfirfarið af:		Dagsetning:	05.05.2023
Samþykkt:			Kt: 090157-2489
20-136 - - - A			<b>N3</b>
Verknúmer	Svæði	Áfangi	Ábyrgð
Númer	Útgáf		
HÖNNUÐUR ÁSKILUR SÉR ALLAN RÉTT A TEKNINGUM - FJÓLFÓLDUN ER HÁÐ SKRIFLEGU SAMÞYKKT			



### 3 HITALGNIR:

OFNALÖGN:

- FRAMRÁS
- BAKRÁS

RÖR AD OFNUM ERU ÚR PEX Í KÁPU (KROSSBUNDIÐ HD POLYETHYLEN) NEMA ANNAD SÉ TEKIÐ FRAM. FÖÐURRÖR SEU ÚR PE (POLYETHYLEN). HITARÖRIN SKULU ÞOLA 70°C SAMFELLD VÍÐ 1 MPa VINNUÞRYSTING. TENGISTYKKI SKULU VERA ÚR AFZINKUNARÞOLNU MESSING.

- LAGNIR ERU ALMENNT UTANÁ LIGGIANDI OFAN FLÖTU
- SÝNILEGAR LAGNIR SKULU VERA ÓEINANGRADAR MANNESMANN
- ADRAR PÍPUR SKAL EINANGRA MED GLERULLARHÖLKUM OG SKAL BYKKT EINANGRUNAR VERA SEM HÉR SÉGIÐ:

10 - 20mm (3/8"-1/4")	RÖR: 20mm
25 - 40mm (1"-1 1/2")	RÖR: 30mm
50 - 100mm (2"-4")	RÖR: 40mm

- PÍPUR SKAL VEFJA MED PLASTI UTAN YFIR EINANGRUN
- BAR SEM STOFNÞIPA FER HÆRRA EN EFSTI OFN Á GREIN SEM HÖN ÞJÓNAR SKAL SETJA SJÁLFRVIRKA ÚTLOFTUN EFST Á STOFNÞIPUNA.
- Á ALLA OFNA KOMI LOFTSKRÚFA OG STILLITE.
- ÖLL OFNATENGI ERU 10 mm.
- MESTA FJARLÆGIÐ MILLI FFSTINGA MÁ VERA SEM HÉR SÉGIÐ.

STÁLPIPUR:


SÝNILEGAR LAGNIR: 2,0m (Mannigætt)

ADRAR LÁRÉTTAR LAGNIR: Ø10 - Ø32 - 2,5m

Ø32 - 1,52m

- Á ALLA OFNA KOMI HITASTYRDIR LOKAR.


TENGING OFNA

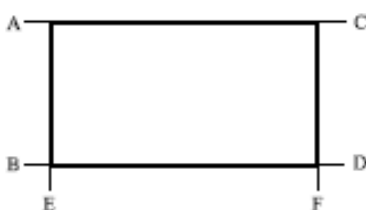

### GÓLFHITALÖGN:

- EFNI Í GÓLFHITALÖGN SKAL VERA ÚR KROSSBUNDNU POLYETHYLENE MED SÚREFNISFLÆÐI VÖRN, T.D. REHAU PE-Xa RÖR EDA SAMBÆRILEGT.
- TENGISTYKKI SKULU HÆFA LAGNAÞFNI
- LEGGJA SKAL GÓLFHITALÖGN ÞANNIG AD BIL MILLI ÞÍPNA SÉ SAMKV. TEKIN.

REYNSLUÞRYSTINGUR ER 6 BAR. FRÁGANUR LAGNA SKAL VERA Í SAMRÆMI VÍÐ GILDANDI STAÐLA OG REGLUGERÐIR.

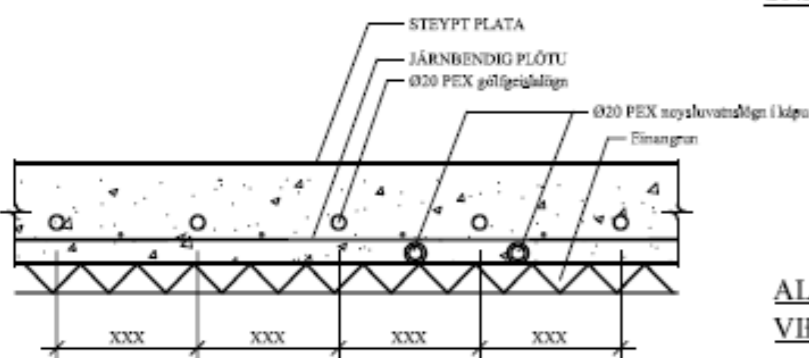

SNID Í GÓLFHITALÖGN, 1:10

### 5 SNJÓBRÆÐSLA:


EFNI Í SNJÓBRÆÐSLU SKAL VERA POLYBUTYLEN EDA POLYPROPYLEN ÞRYSTING RÖRA SKAL VERA 4 BAR VÍÐ 40°C. ÞRYSTINGRÖFA SKAL KERFID VÍÐ 6 BAR ÞRYSTING.

ÖLL TENGISTYKKI SKULU HÆFA RÖRUM. LEGGJA SKAL SNJÓBRÆÐSLURÖR ÞANNIG AD 250mm BIL SÉ Á MILLI RÖRA. SETJA SKAL SÉRSTAKA FJARLÆGDARKLOSSA MED CA. 2,5m BILI TIL AD TRYGGJA RÉTT MELLIBIL.


ÞEGAR UNNID ER AD ÚTLAGNINGU OG ÞJÖPPUN Á SANDI SKULU LEIÐSLUR VERA Fylltar undir 3 BAR ÞRYSTING.

VARMABRÆÐSLUSTUÐULL YFIRBORÐA MÍÐAST VÍÐ 11,5 w/m<sup>2</sup> VARMAGIÖF KERFSINS ER 210 W/m<sup>2</sup> ÁTT. AD TIL AD VARMAGRÆKA FYRIR KERFID FÁSTIÐR BAKRÁSARVATNI HITAKERFIS OG INNA SKOT GÆTI ORÐID UM 0,033 1/2.

ÖLL ÖNEFND MÁL ERU Í mm.

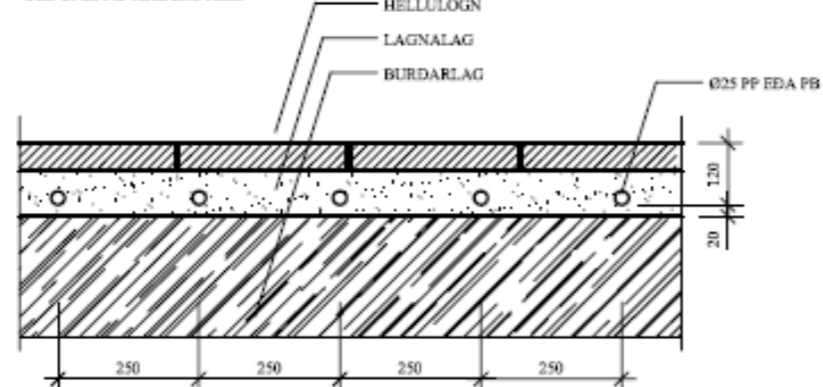


SNID Í SNJÓBRÆÐSLULÖGN UNDIR HELLUM, 1:10

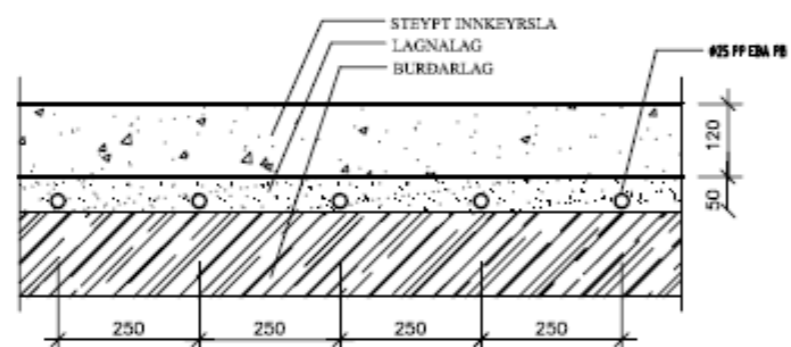

SNID Í SNJÓBRÆÐSLULÖGN UNDIR STEYPTU PLANI, 1:10

ALLUR FRÁGNAGUR, VINNA OG EFNI SKAL VERA Í SAMRÆMI VÍÐ REGLUGERÐIR OG ÍSLENSKAN STAÐAL ÍST 65, 67, 68, 69.1

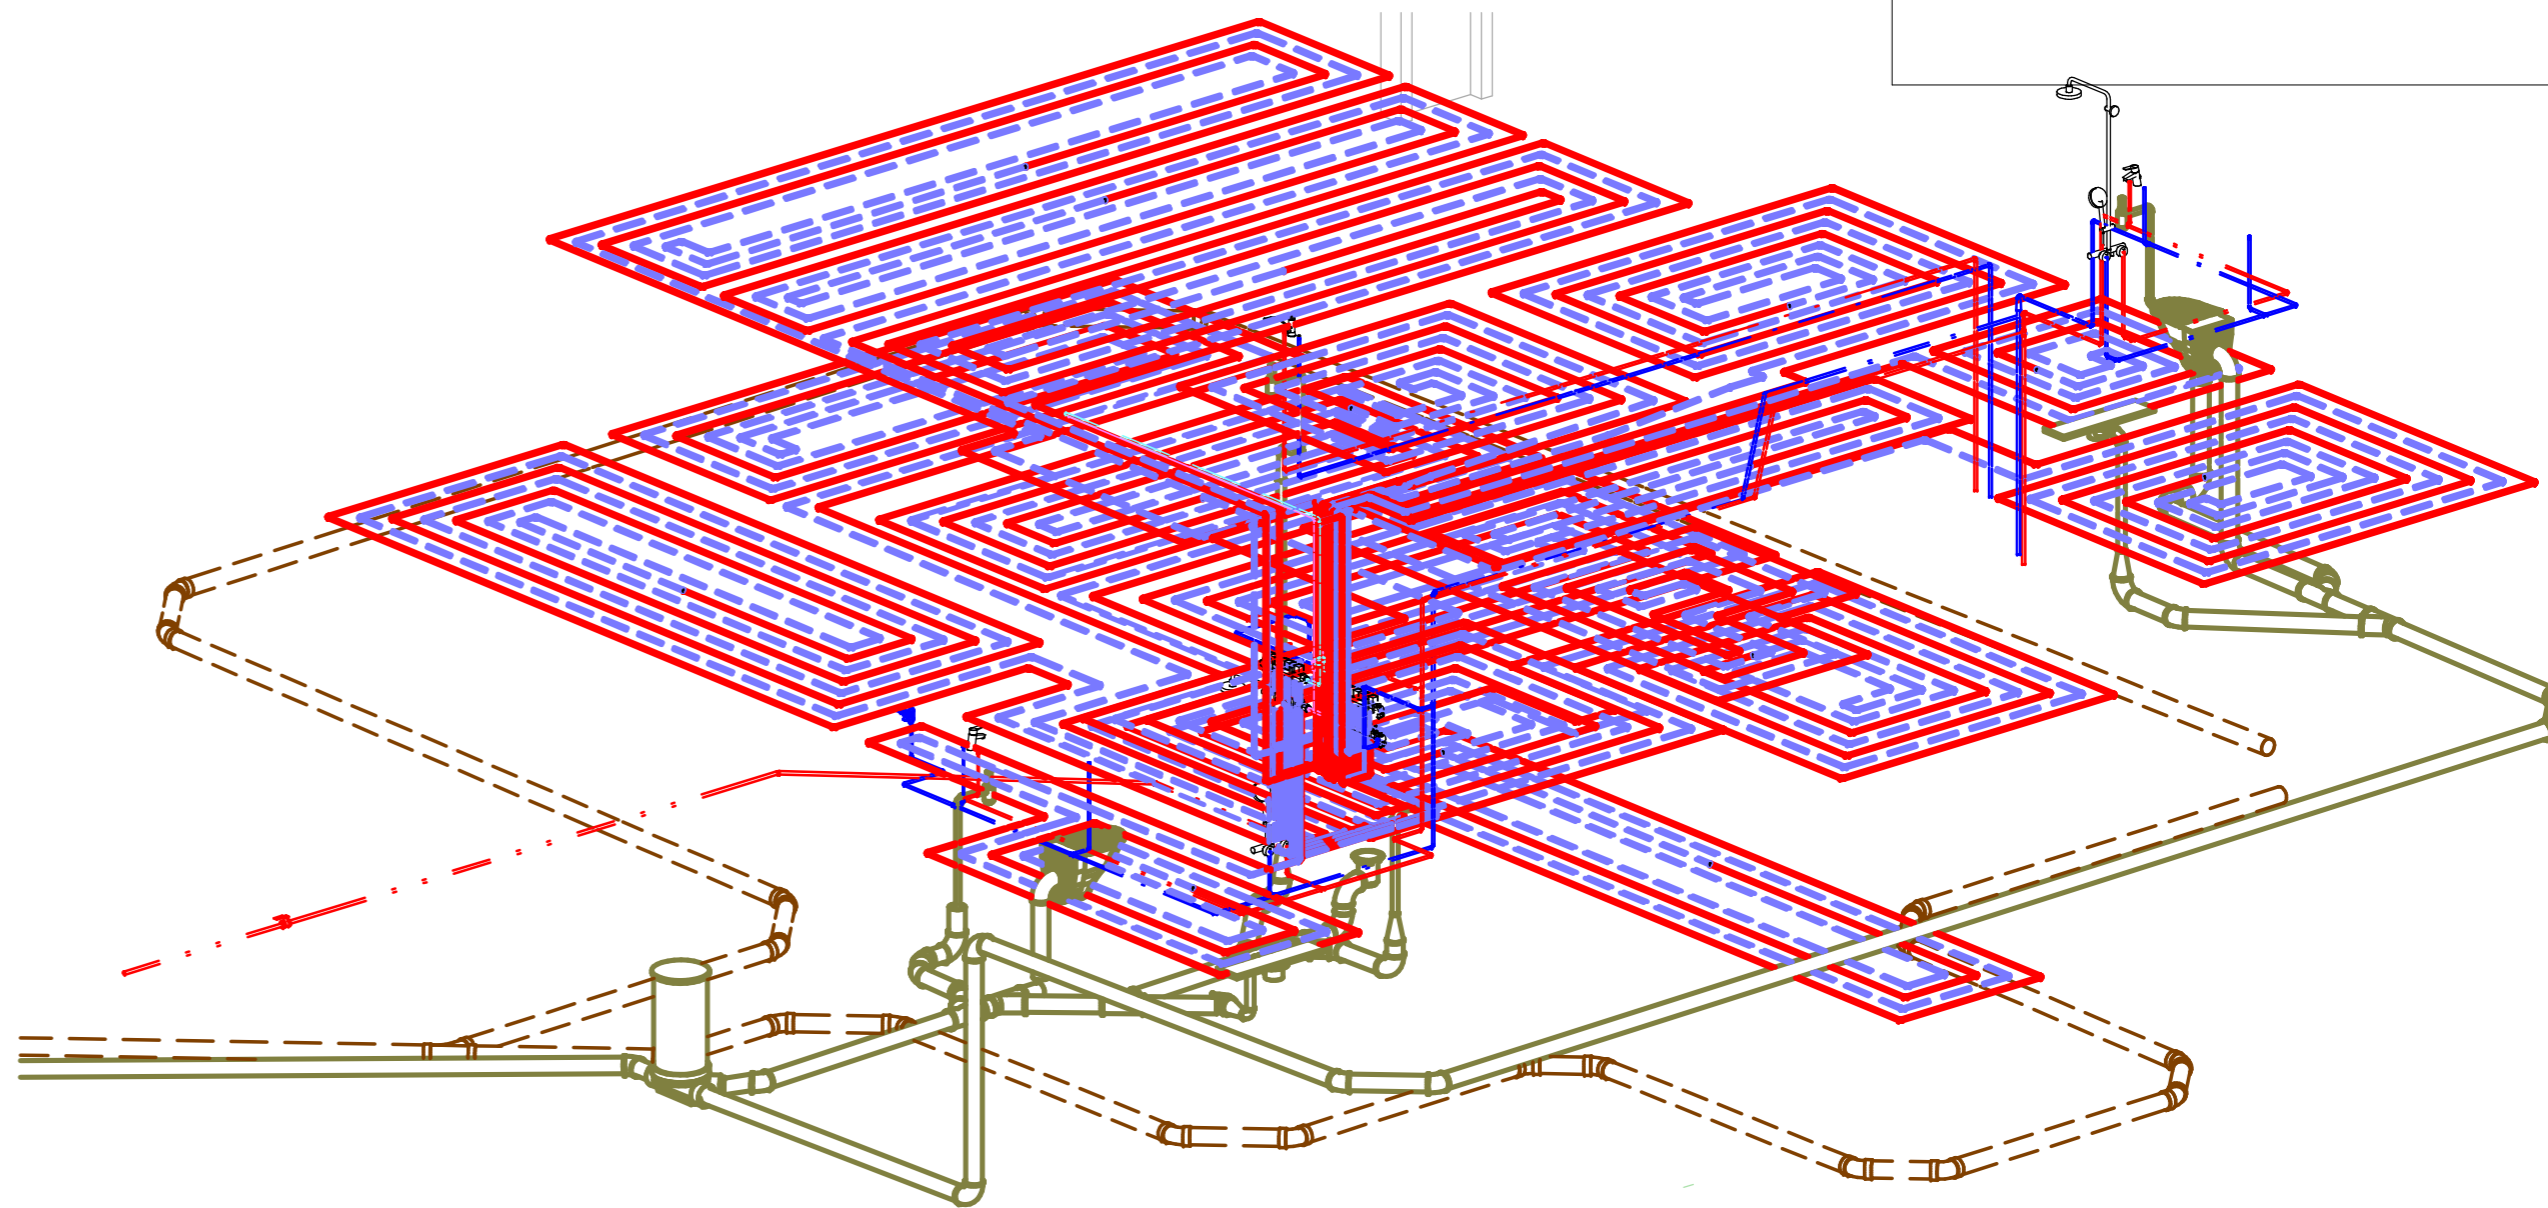

Teikniliesti				
Teikniflokkur	Blað númer	Blað heiti	Teiknað af:	Hannað
FRÁRENNSLISLAGNIR	F1	GRUNNMYND JARÐVEGSLAGNA	RPS	RPS
FRÁRENNSLISLAGNIR	F2	GRUNNMYND FRÁRENNSLISLAGNA	RPS	RPS
FRÁRENNSLISLAGNIR	F3	RÚMMYNDIR FRÁVEITULAGNA	RPS	RPS
GÓLFHITALAGNIR	G1	1. H GRUNNMYND GÓLFHITALAGNA	RPS	RPS
GÓLFHITALAGNIR	G2	GRUNNMYND GÓLFHITA 1 HÆÐ	RPS	RPS
NEYSLUVATNSLAGNIR	N1	NEYSLUVATNA 1. HÆÐ	RPS	RPS
NEYSLUVATNSLAGNIR	N2	NEYSLUVATN GRUNNM. 1 H.	RPS	RPS
NEYSLUVATNSLAGNIR	N3	KERFISMYNDIR	RPS	RPS
SKÝRINGAR	S1	SKÝRINGARBLAÐ	RPS	RPS

Útg. Dags. Skýring Br.af:

Al-Hönnun ehf

Stíllholti 16-18 - 300 - Akranes

GSM: 862-9933 - H: 431-3445

Kt: 650700-2440

runolfursig@simnet.is -

Verkheiti:

FRÍSTUNDAHÚS

Heimilisfang:

HESTUR LÓÐ 105

Verktegund:

LAGNIR

Landnúmer: Staðgreinir:

SKÝRINGAR

SKÝRINGARBLAÐ

Hannað af: RPS Matshluti: 01

Teiknað af: RPS Mælikvarði:

Yfirfarið af: Dagsetning: 05.05.2023

Samþykkt: Kt: 090157-2489

20-136 - - - A S1

Verknúmer Svæði Áfangi Ábyrgð Númer Útgáf

HÖNNUNUR ÁSKILUR SÉR ALLAN RÉTT A TEKINGUM - FJÓLFÖLDUN ER HÁÐ SKRIFLEGU SAMÞYKKT