




GRUNNMYND
LOFT

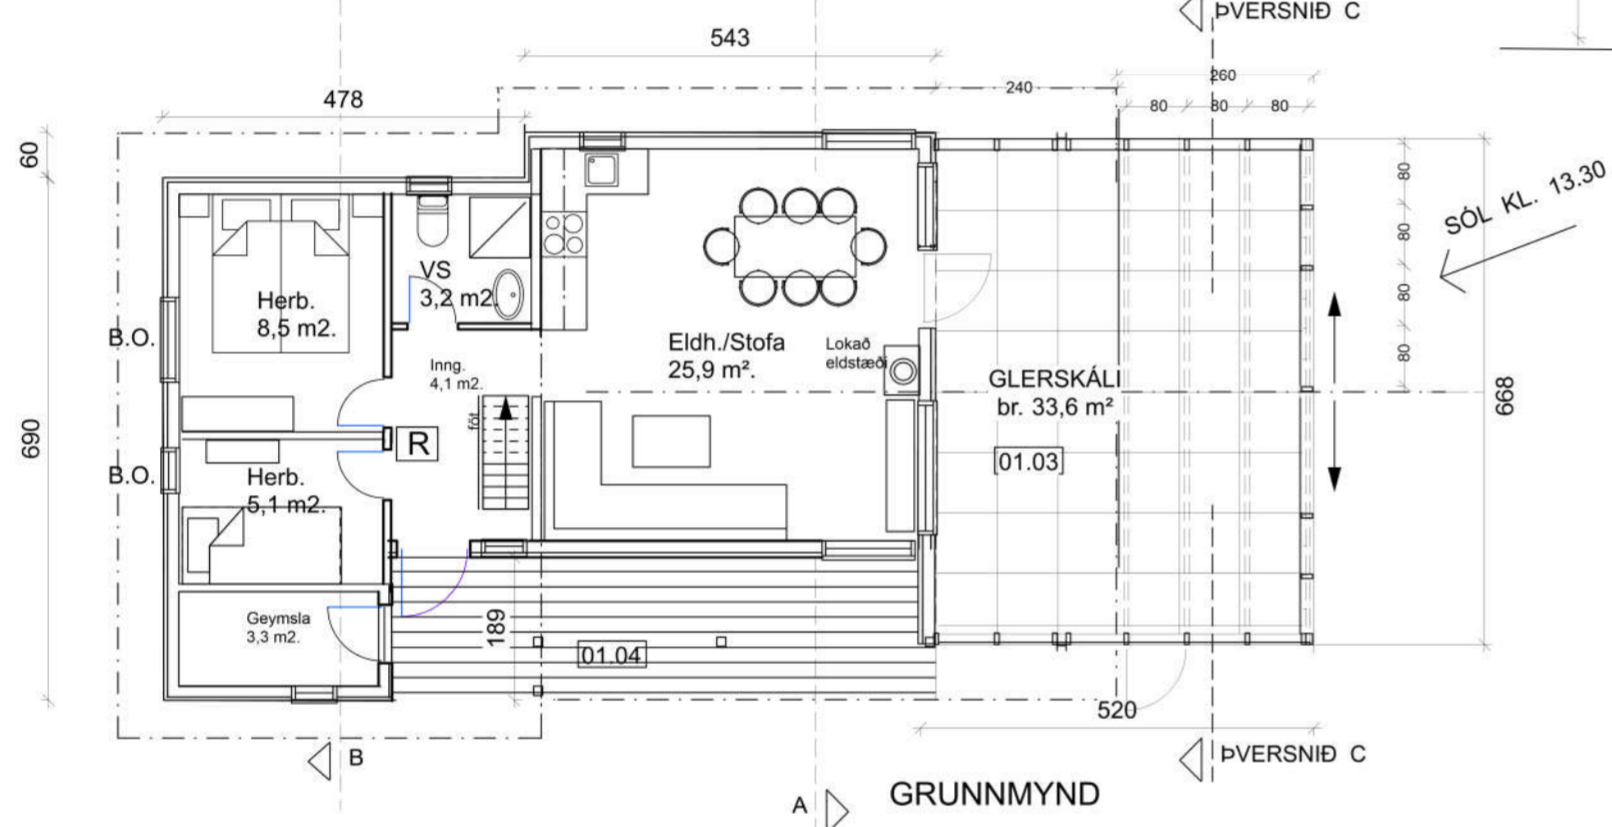


GRUNNMYND

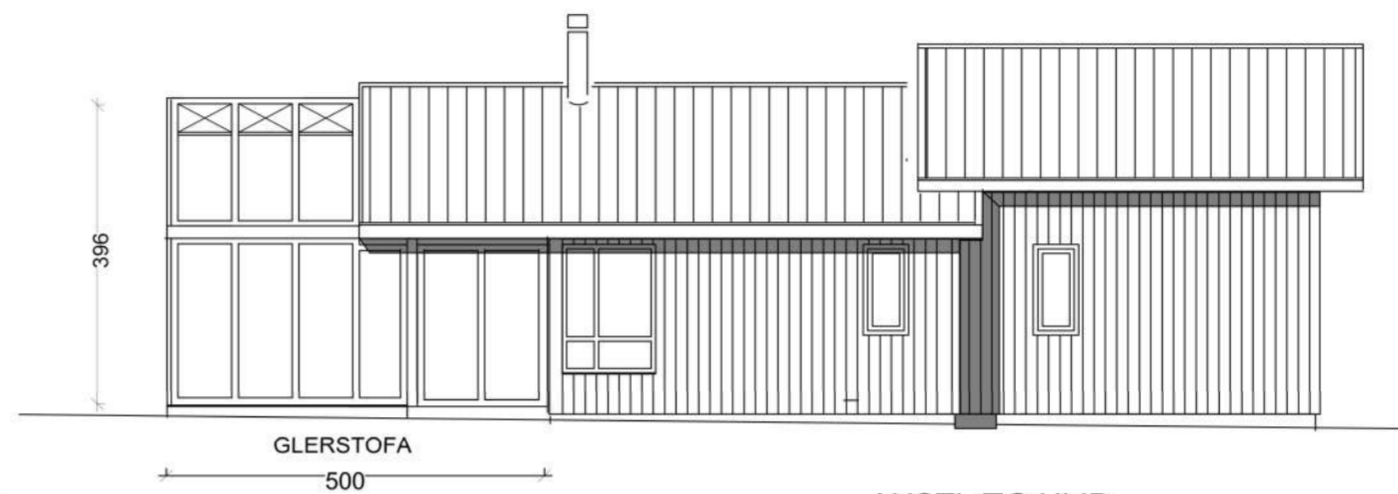


AUSTLÆG HLIÐ

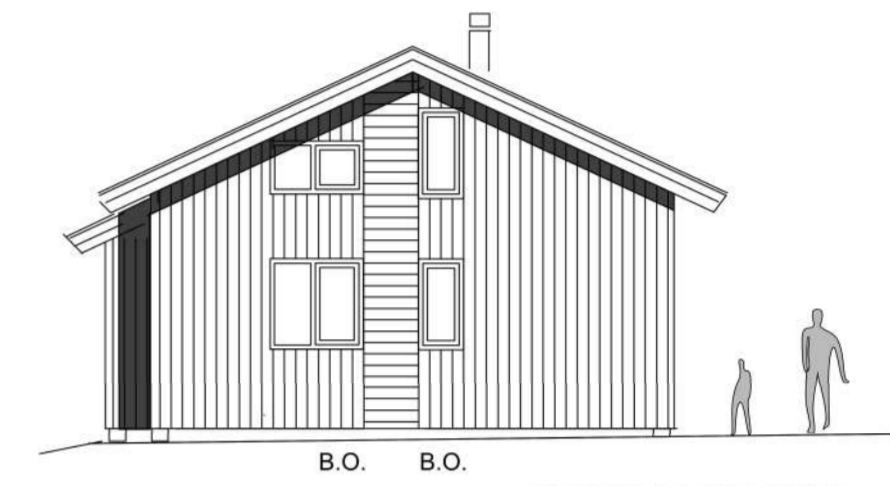

NORÐLÆGUR GAFL

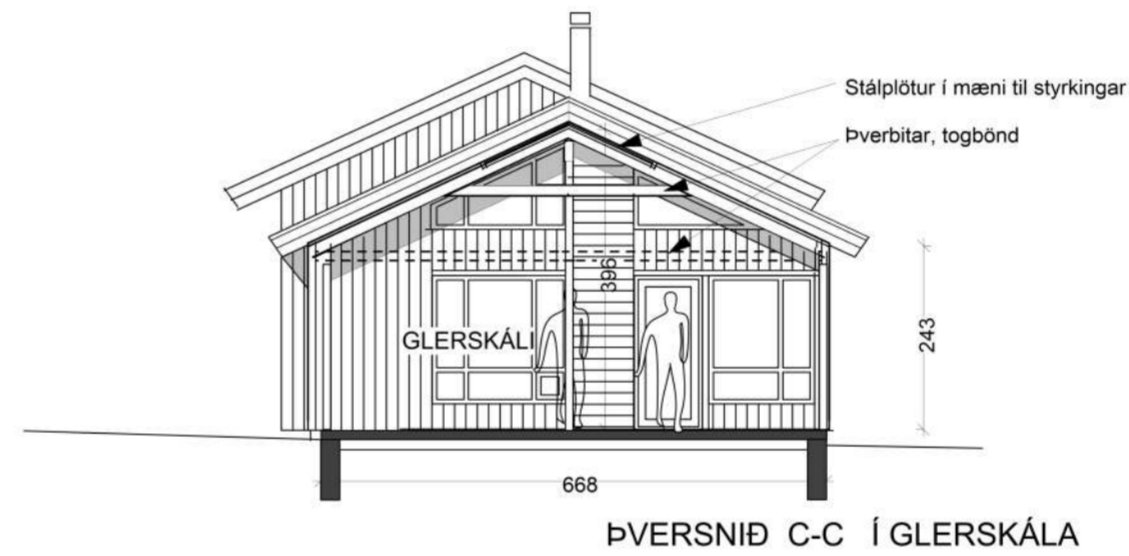


ÞVERSNID C-C Í GLERSKÁLA

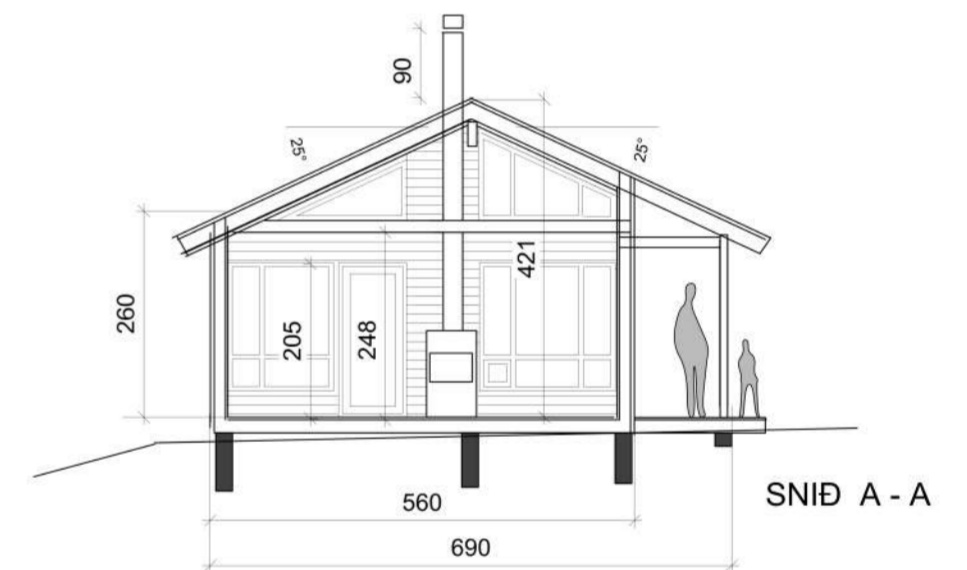


SNID A - A



VESTLÆG HLIÐ

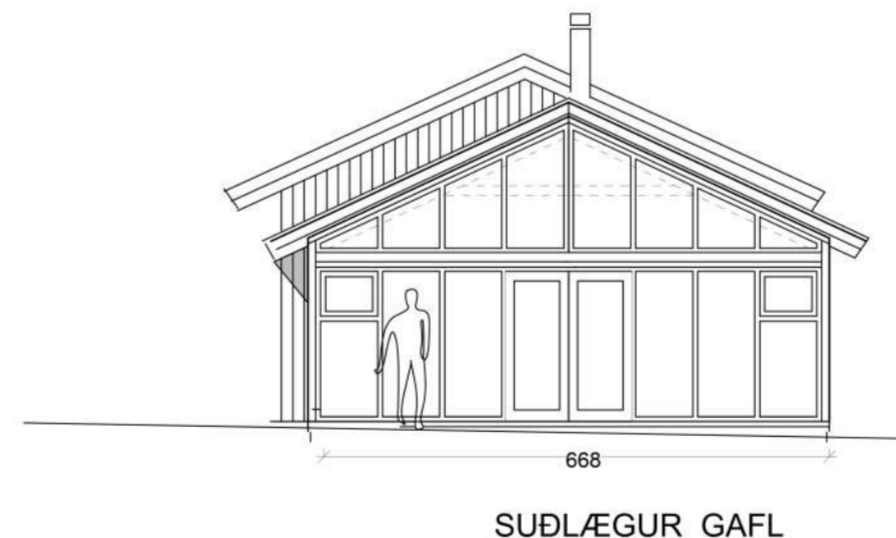

SUÐLÆGUR GAFL

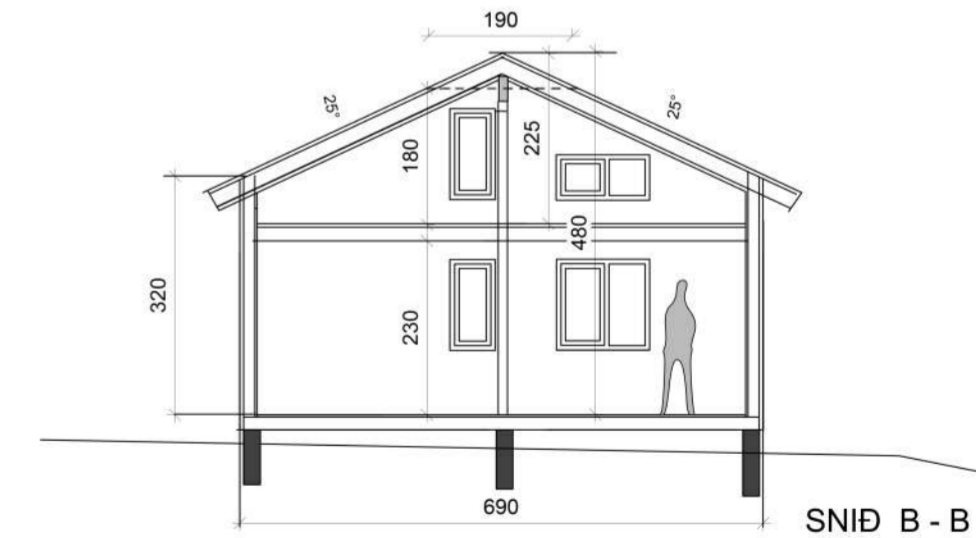

SNID B - B

GLERSKÁLI VIÐ STOFU
tekn. júlí 2023



Dags.	Breyting.	Tekn.	Útgáfa.
08.07.2002:	Gluggum breytt, svefnlofti breytt	áf.	A
26.07.2023:	Glerstofa fyrir framan stofu	áf.	B



Verkheiti. Klausturhólar
Grímsnes og Grafningshreppi
Land 4, gata B
Árni Friðriksson 271049-2699

Verk. nr.	Mkv.
	1:100
Teikn.	Dags.
	08.07.2002
Teikn. nr.	Útgáfa.
A-02	A