

Útg.	Dags.	Skýring	Br.af.
Verkefni:			
<b>Gamla Borg</b>			
Heimilisfang:			
Grímsnes og Grafningshrepp			
Verkegund:			
<b>Reyndarteikning</b>			
Landnúmer:	L169144	Staðgreinir:	STF1080707

**Grunnmynd 1. hæð**  
Grunnmynd kjallari

Hannað af: Vigfús Halldórsson    Matshluti: 01  
Teiknað af: Vigfús Halldórsson    Mælikvarði: 1 : 100  
Yfirfarið af: Vigfús Halldórsson    Dagsetning: 29-03-2024

Samþykkt: **VIGFÚS HALLDÓRSSON** kt. 100760-5849

**BALSI EHF**  
TEKNIstofa  
TÆKNIÞJÓNUSTA  
Kt. 431 199-2469


Vigfús Halldórsson  
100760-5849  
Byggingafræðingur BFI  
Heiðarbrún 16, 810 Hveragerði  
8984908 / vigfus@balsi.is

**24-12** — — — A **102**  
Verknúmer    Svæði    Áfangi    Ábyrgð    Númer    Útgáf


HÖNNUÐUR ÁSKILUR SÉR ALLAN RÉTT Á TEKNINGUM - FJÖLFÖLDUN ER HÁÐ SKRIFLEGU SAMÞYKKT



**1 Austur**  
1 : 100

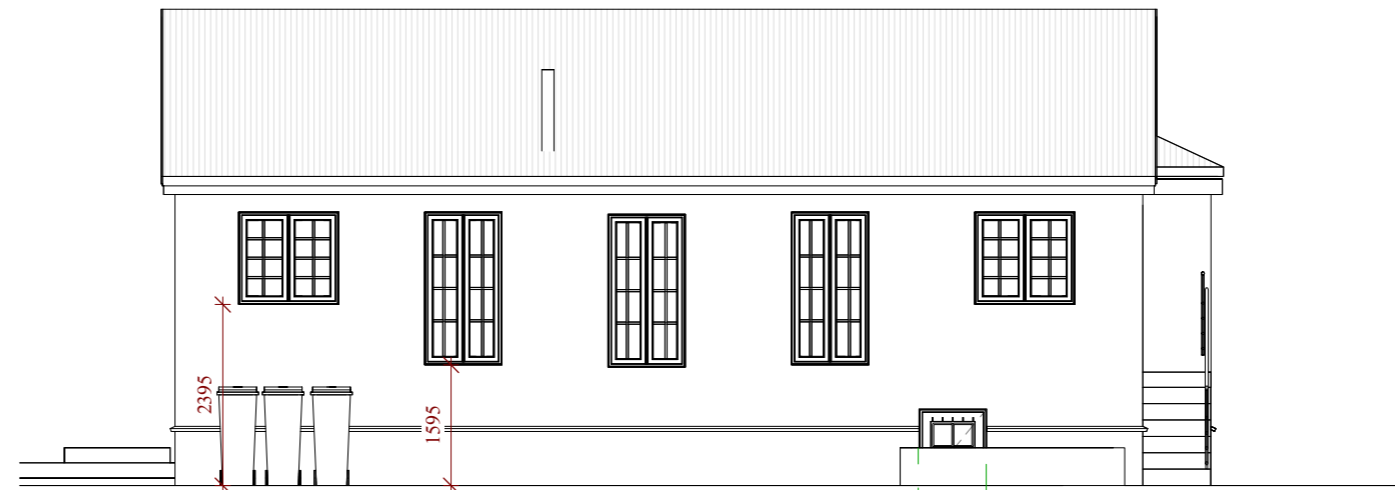


**3 Norður**  
1 : 100

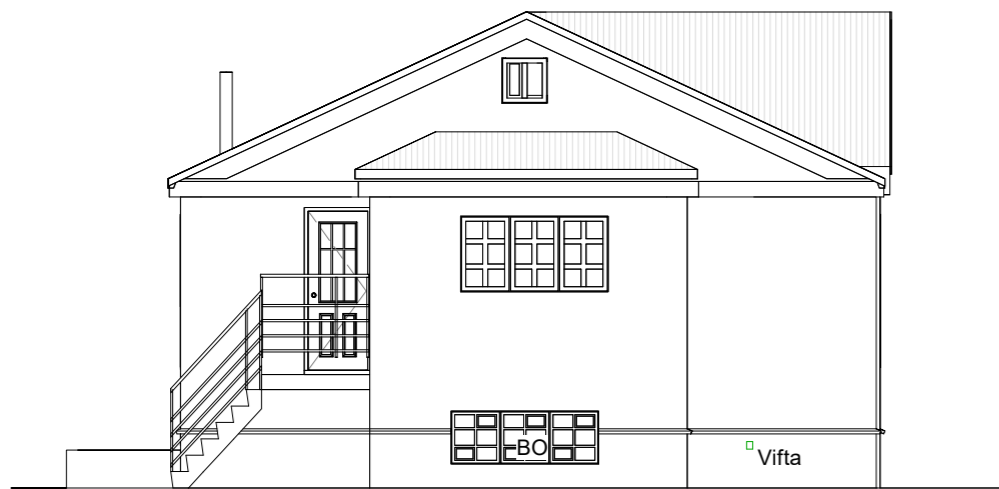


**2 Vestur**  
1 : 100




**4 Suður**  
1 : 100

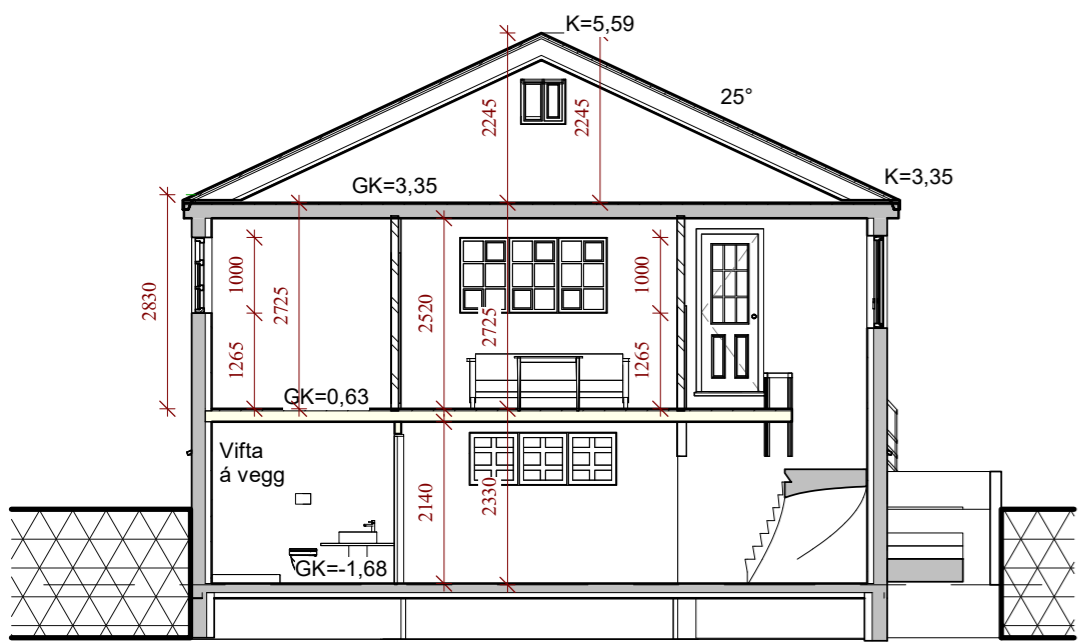


**5 Snið 1**  
1 : 100

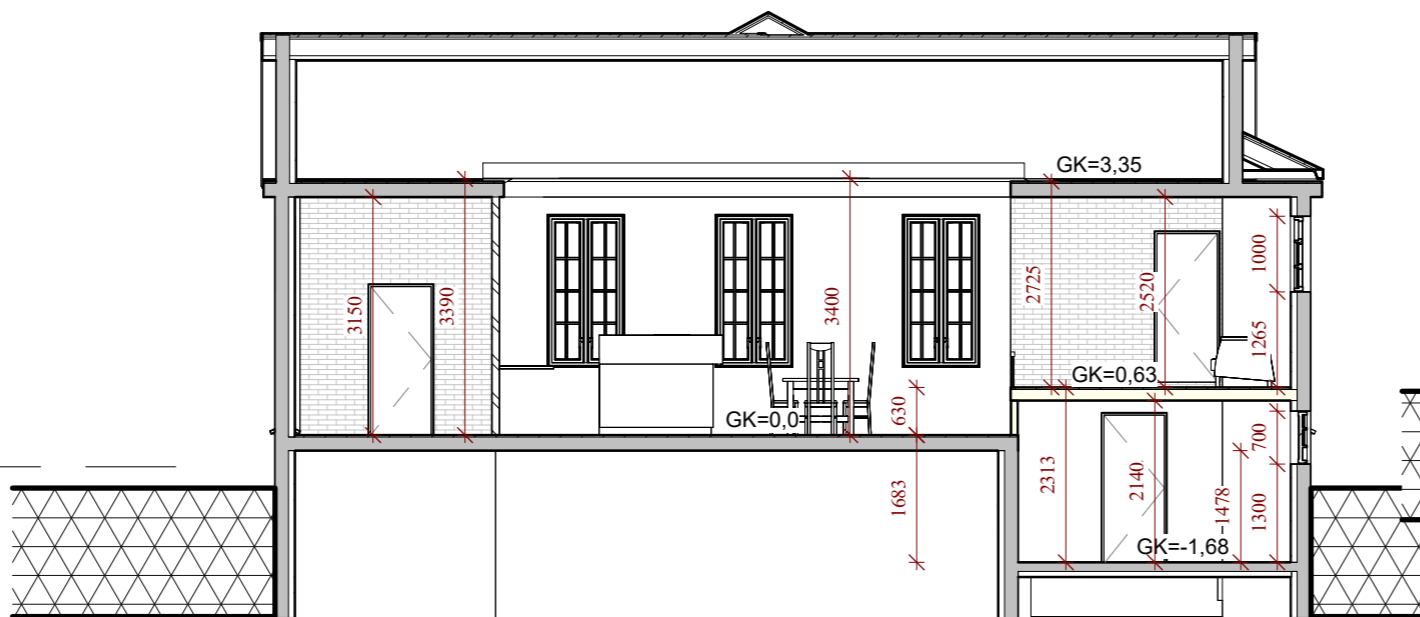

**6 Snið 2**  
1 : 100

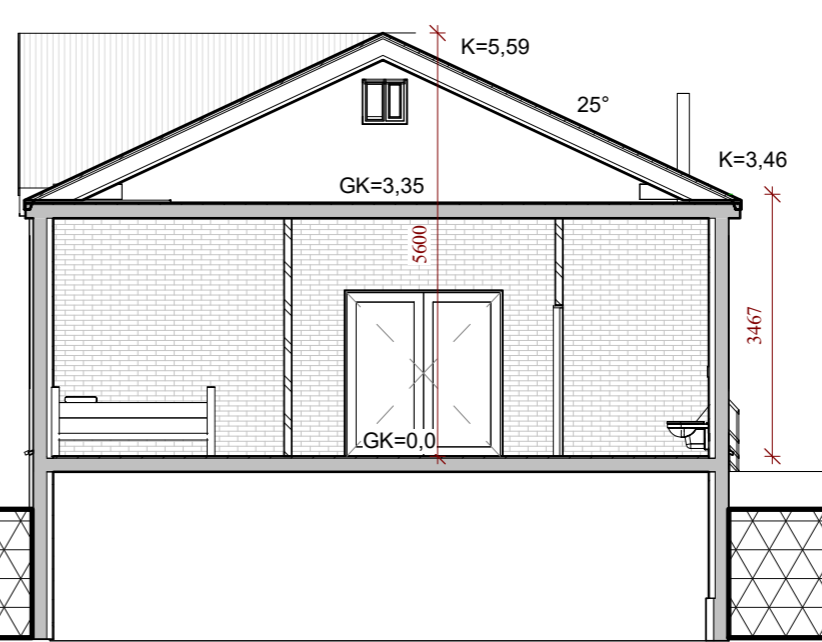

**7 Snið 3**  
1 : 100

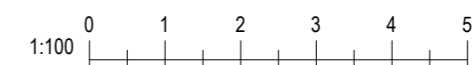

Útg.	Dags.	Skýring	Br.af.
------	-------	---------	--------

Verkheiti:

## Gamla Borg

Heimilisfang:  
Grímsnes og Grafningshrepp

Verktegund:  
Reyndarteikning

Landnúmer: L169144 Staðgreinir: STF1080707

### Útlit Sneiðingar

Hannað af: Vigfús Halldórsson Matshluti: 01

Teiknað af: Author Mælikvarði: 1 : 100

Yfirarið af: Checker Dagsetning: 29-03 2024


Samþykkt: **VIGFÚS HALLDÓRSSON** kt. 100760-5849

**BALSI EHF**  
TEIKNISTOFA  
TÆKNIÞJÓNUSTA  
Kt. 431 199-2469

Vigfús Halldórsson  
100760-5849  
Byggingafræðingur BFI  
Heiðarbrún 16, 810 Hveragerði  
8984908 / vigfus@balsi.is

<b>24-12</b>	—	—	—	A	<b>103</b>
Verknúmer	Svæði	Áfangi	Ábyrgð	Númer	Útgáf


HÖNNUÐUR ÁSKILUR SÉR ALLAN RÉTT Á TEIKNINGUM - FJÖLFÖLDUN ER HÁÐ SKRIFLEGU SAMÞYKKI

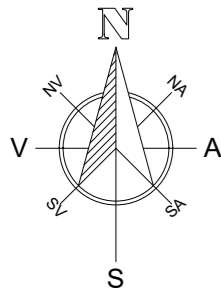


Skráningartala

Skráningartala		Skráningartala		Skráningartala		Skráningartala		Skráningartala		Skráningartala		Skráningartala		Skráningartala		Skráningartala		Skráningartala	
Ö	Ö	Ö	Ö	Ö	Ö	Ö	Ö	Ö	Ö	Ö	Ö	Ö	Ö	Ö	Ö	Ö	Ö	Ö	Ö
154,6	0,0	3,0	1,5	153,1	0,0					652,1	120,4	153,1							
33,1	0,0	3,0	0,0	33,1	0,0					77,2	35,0	33,1							
3,4				3,4						2,33	2,33	77,2	35,0	33,1	2,33				80,347
121,6	0,0	0,0	1,5	120,0	0,0					3,48	5,60	550,0	183,3	120,0					468,205
121,6				121,6						1,5	1,5	120,0							
2,3				2,3						2,3									

1 Afstöðumynd  
1 : 500

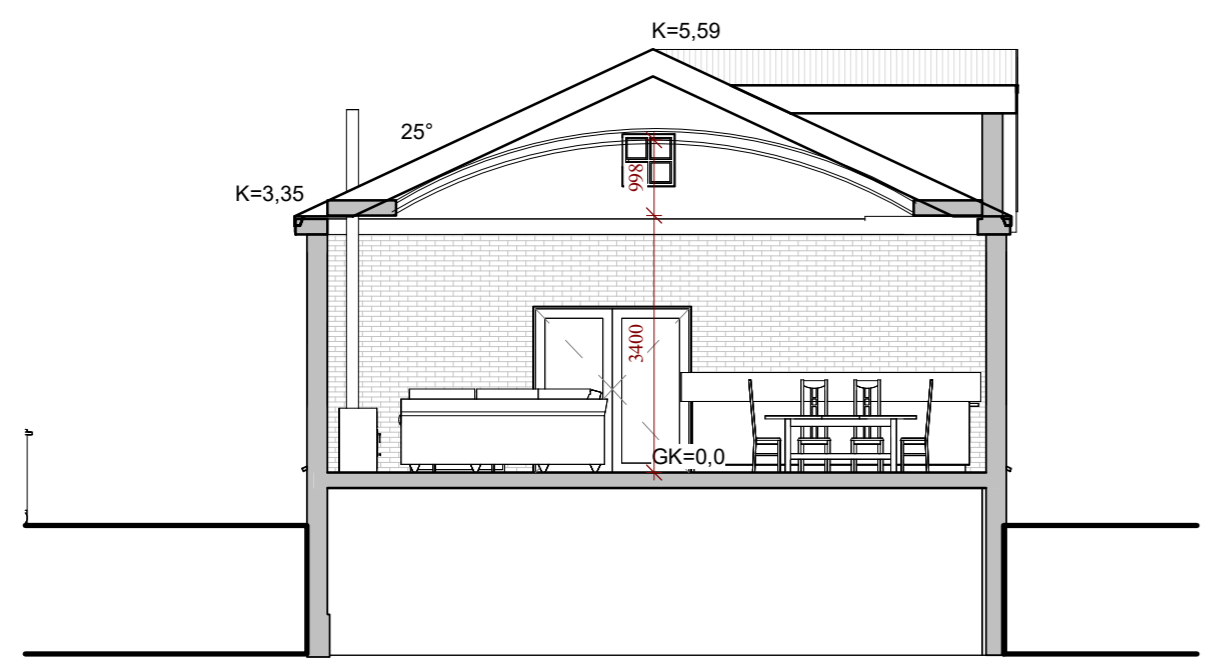


2 Snið 4  
1 : 100

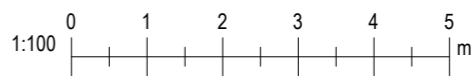


Útg.	Dags.	Skýring	Br.af.
Verkefni:			
<b>Gamla Borg</b>			
Heimilisfang:			
Grímsnes og Grafningshreppur			
Verktegund:			
Reyndarteikning			
Landnúmer:	L169144	Staðgreinir:	STF1080707
<b>Afstöðumynd</b> Skráningartala			
Hannað af:	Vigfús Halldórsson	Matshluti:	01
Teiknað af:	Author	Mælikvarði:	As indicated
Yfirfarið af:	Checker	Dagsetning:	29-03-2024
Samþykkt: <b>VIGFÚS HALLDÓRSSON</b> kt. 100760-5849			
<b>BALSI EHF</b> TEKNIÞJÓNUSTA Kt. 431 199-2469		Vigfús Halldórsson 100760-5849 Byggingafræðingur BFI Heiðarbrún 16, 810 Hveragerði 8984908 / vigfus@balsi.is	
<b>24-12</b>	—	—	<b>104</b>
Verknúmer	Svæði	Áfangi	Útgáf
HÖNNUÐUR ÁSKILUR SÉR ALLAN RÉTT Á TEKNINGUM - FJÓLFÖLDUN ER HÁÐ SKRIFLEGU SAMÞYKKI			

Úprentun: 03/29/24  
Vistað: 19.5.2024 07:16:19


Bláðastær: A2

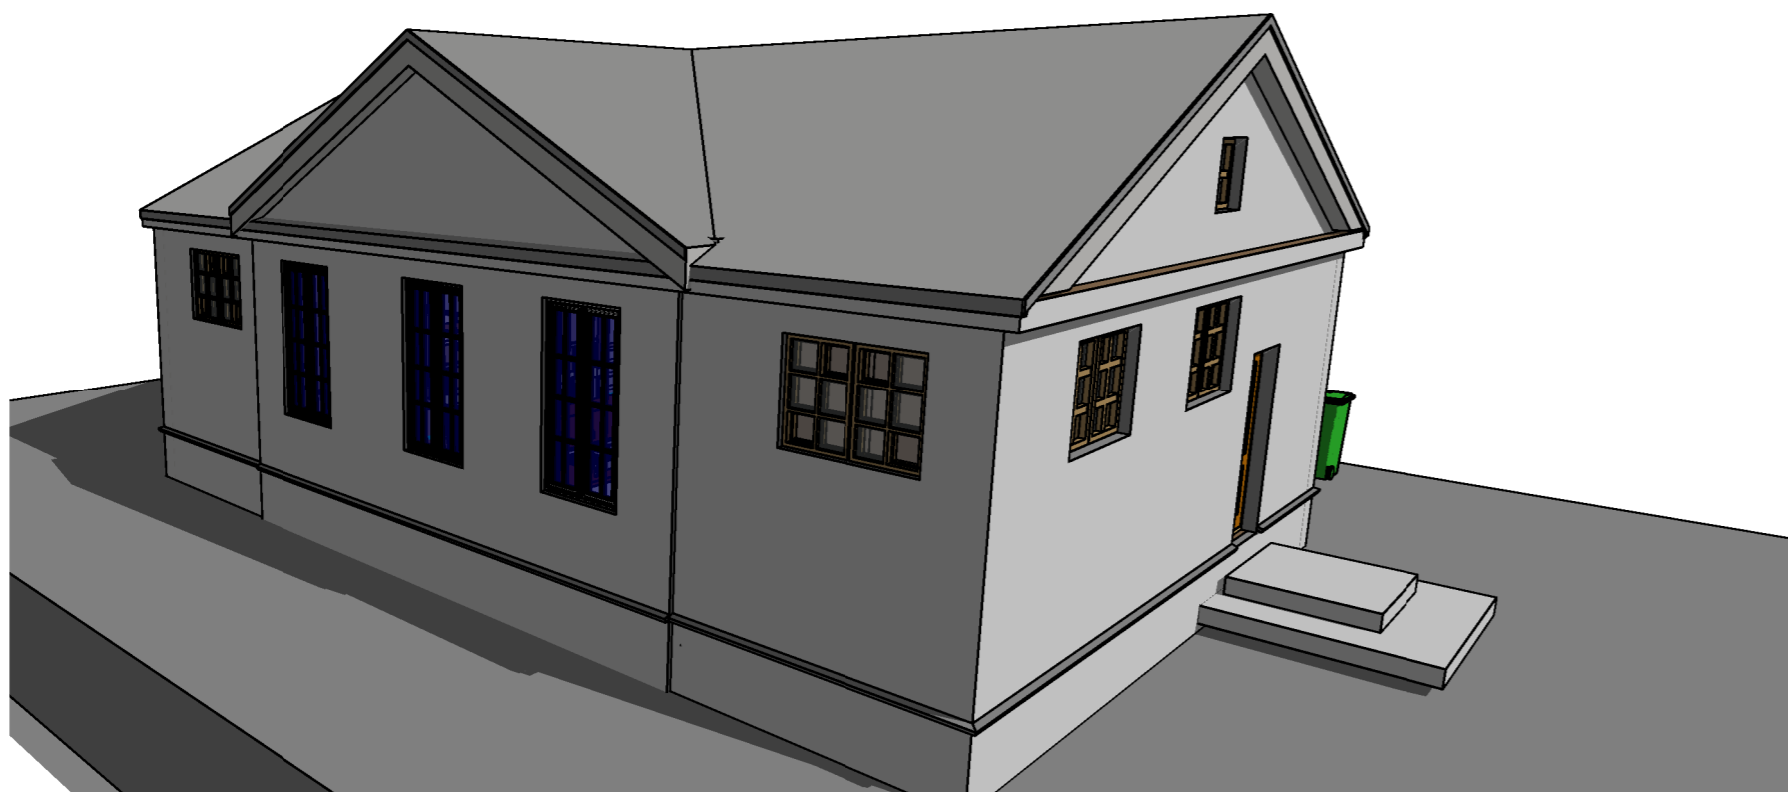

1 ÁSÝND FRÁ SUÐRI

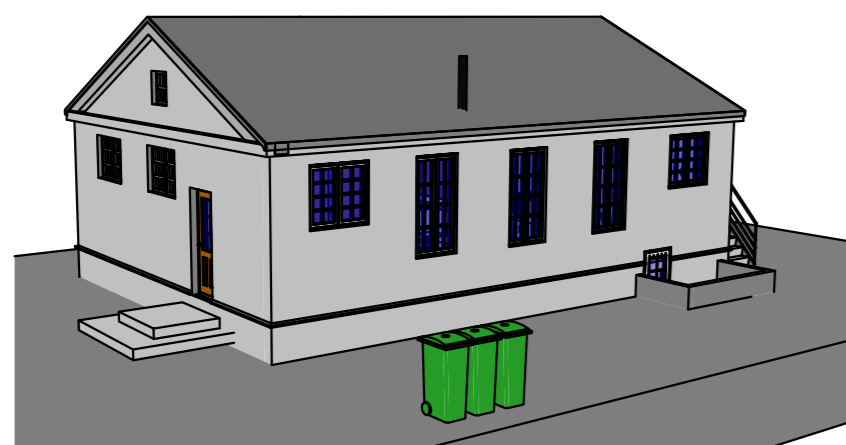

2 3D View 1

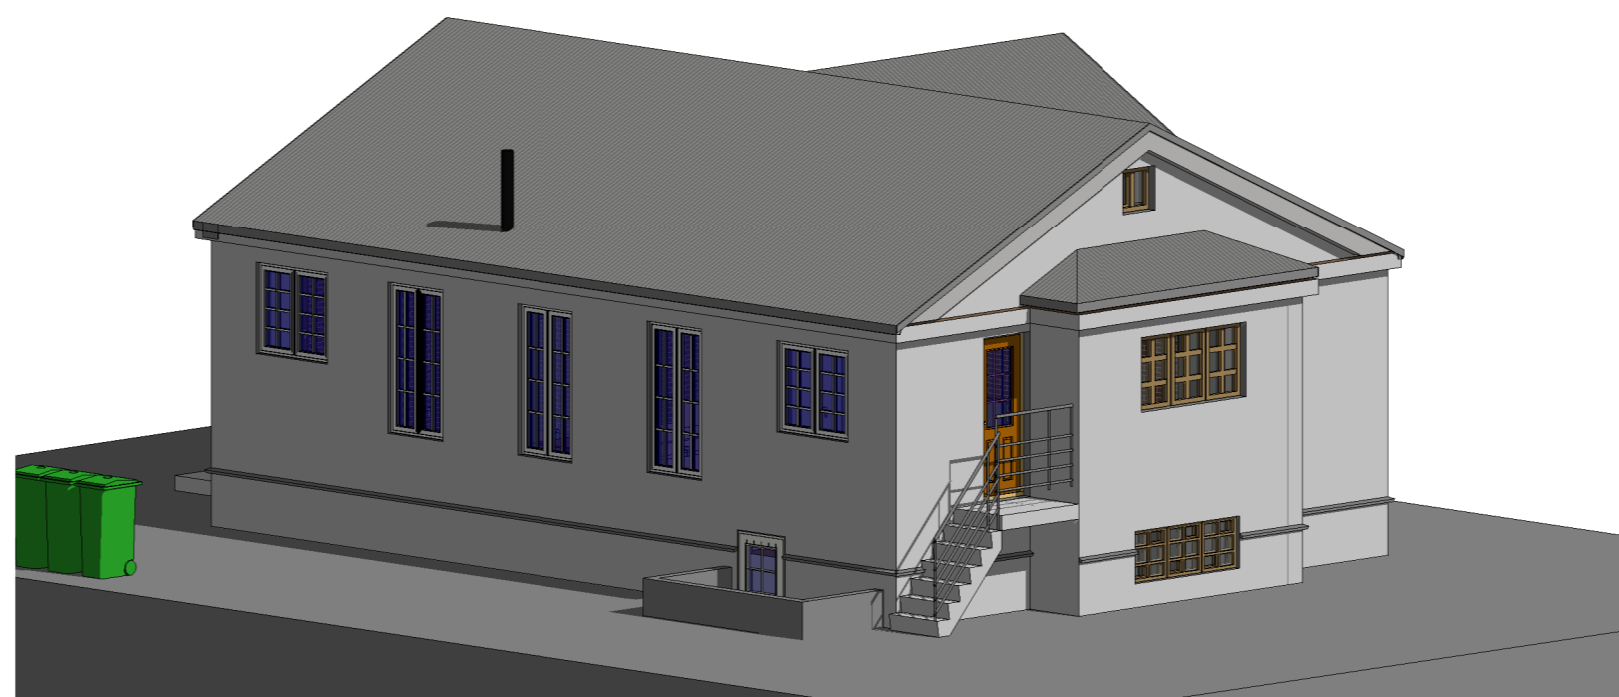

3 3D

Útg.	Dags.	Skýring	Br.af.
------	-------	---------	--------

Verkheiti:

**Gamla Borg**

Heimilisfang:

Grímsnes og Grafningshrepp

Verktegund:

Reyndarteikning

Landnúmer: L169144

Staðgreinir: STF1080707

### 3D ásýndir


Hannað af: Vigfús Halldórsson Matshluti: 01

Teiknað af: Author Mælikvarði:

Yfirfarið af: Checker Dagsetning: 29-03-2024

Samþykkt: *VIGFÚS HALLDÓRSSON* kt. 100760-5849

**BALSI EHF**  
TEIKNISTOFA  
TÆKNIÞJÓNUSTA  
Kt. 431 199-2469

 Vigfús Halldórsson  
100760-5849  
Byggingafræðingur BFI  
Heiðarbrún 16, 810 Hveragerði  
8984908 / vigfus@balsi.is

24-12	—	—	—	A	105
Verknúmer	Svæði	Áfangi	Ábyrgð	Númer	Útgáf

HÖNNUÐUR ÁSKILUR SÉR ALLAN RÉTT Á TEIKNINGUM - FJÖLFÖLDUN ER HÁÐ SKRIFLEGU SAMÞYKKI

