

NES úr landi Neðra Apavatns
Stgr. 8719-1-64001090 Landnr. 169323
Matshl. 01

BYGGINGARLÝSING

Núverandi hús:

Á lóðinni er sumarhús, skráð 55,4 m², byggt árið 1992. Húsið er íslenskt einingahús. Framleiðandi SG einingahús. Húsið er á timbursúlum. Dregarar 45x200 mm og gólfásar 150 mm. Einangrað í gólf með 150 mm steinull.

Útveggir eru úr 100 mm trégrind, sem klædd er með 9 mm krossviði sem vindlokun og afstífnu, útveggja-klæðning er loftuð standandi furuklæðning. Einangrað er í alla útveggi með 100 mm steinull. Björgunarop eru í svefnherbergisluggum.

Þakviðir eru úr 150x45 mm sýnilegum sperrum og 45x120 mm ásum. Einangrað er milli ása með 120 mm þykkri steinull með vindpappa. Loftað á milli klæðningar og einangrunar. Borðaklæðning á þaki með asfaltþappa og loftuðu bárujárni. Rakapött lag innan undir einangrun, vandlega frágengið.

Viðbygging:

Botnplata er á dregurum, 45x198 mm, sem boltaðir eru við steinsteypur súlur. 198 mm ásar hvíla á dregurum. Lokað að neðan með vatnspólum krossviði, einangrað með 180 mm steinull. Rakasperra á sperrum og 16 mm listar lagðir þvert undir og síðan 22 mm nótaðar rakaheldar spónaplötur undir endanlegt gólfefni.

Útveggir eru úr 120 mm timburgrind, einangraðir með 120 mm steinull. Að innan er klætt með rakasperrum, raflagnagrind og gíspötum. Húsið er klætt lítaðri klæðningu. Útveggir eru loftaðir með 24 mm loftun undir standandi borðaklæðningu. Gluggar eru timburgluggar. Gler er tvöfalt einungrunargler, K-gler. Öryggisgler skal vera í gólfisðum guggum og glerhurðum sbr. gr. 8.5.2 í byggingarreglugerð 112/2012

Þak er hefðbundnið heitt sperruþak með 198 mm sperrum. Einangrað með 180 mm steinullareinangrun og 25 mm loftun. Borðaklæðning eða krossviður á þaki, þakpappi og loftuð málmklæðning. Rakasperra innan við einangrun, raflagnagrind og klæðning.

Innveggir eru klæddir klæðningu í amk. flokki 2. Verönd er timburklædd.

Kröfur til nýrra byggingarefna: Allt byggingarefni skal uppfylla þær kröfur sem gerðar eru til byggingavöru hérlandis, s.s. staðla, reglugerða, laga og ákvæða um CE-merkingu og eftir atvikum vottun eða umsögn um hana.

Loftun húss er um opnanleg fög og hurðir. Í eldhúsi er háfur með kolafilteri. Hitun húss er með olíufylltum rafmagnsöfnum undir gluggum.

Neysluvatn er úr borholu á lóðinni.

Gólfniðurföll eru í öllum votrymum.

Reykskynjarar eru í öllum svefnherbergjum, geymslu og í alrymi.

Handslökkvitæki er við aðalinngangsdyr.

Frágangur arins skal vera skv. 9.6.5 og 9.6.6 reglugerðar nr. 112/2012

Björgunarop 60x110 sm eru í svefnherbergjum.

Frágangur á heitum potti, inntaki rafmagns og vatns eskal vera samkvæmt kröfum í byggingarreglugerð og veitna í Grímsnes- og Grafningshreppi

Sorp skal flokkað og skilað skv. reglum sveitarfélags.

Rotþró verður endurnýjuð með lífrænni fráveitustöð sem verður frágengin skv. reglugerð.

EKKI er farið að reglum um algilda hönnun.

Stærðir:	m ²	m3
Núverandi sumarhús	55,4	154,4
skráð í fasteignaskrá	55,4	154,4


Heildarstærð eftir stækkun skv. skráningartöflu 18. mars 2024

Sumarhús 100,5 m² 308,0


Stækkun: 45,1 m²

Lóðarstærð: 19.000 m²



Nýtingarhlutfall: 0.05

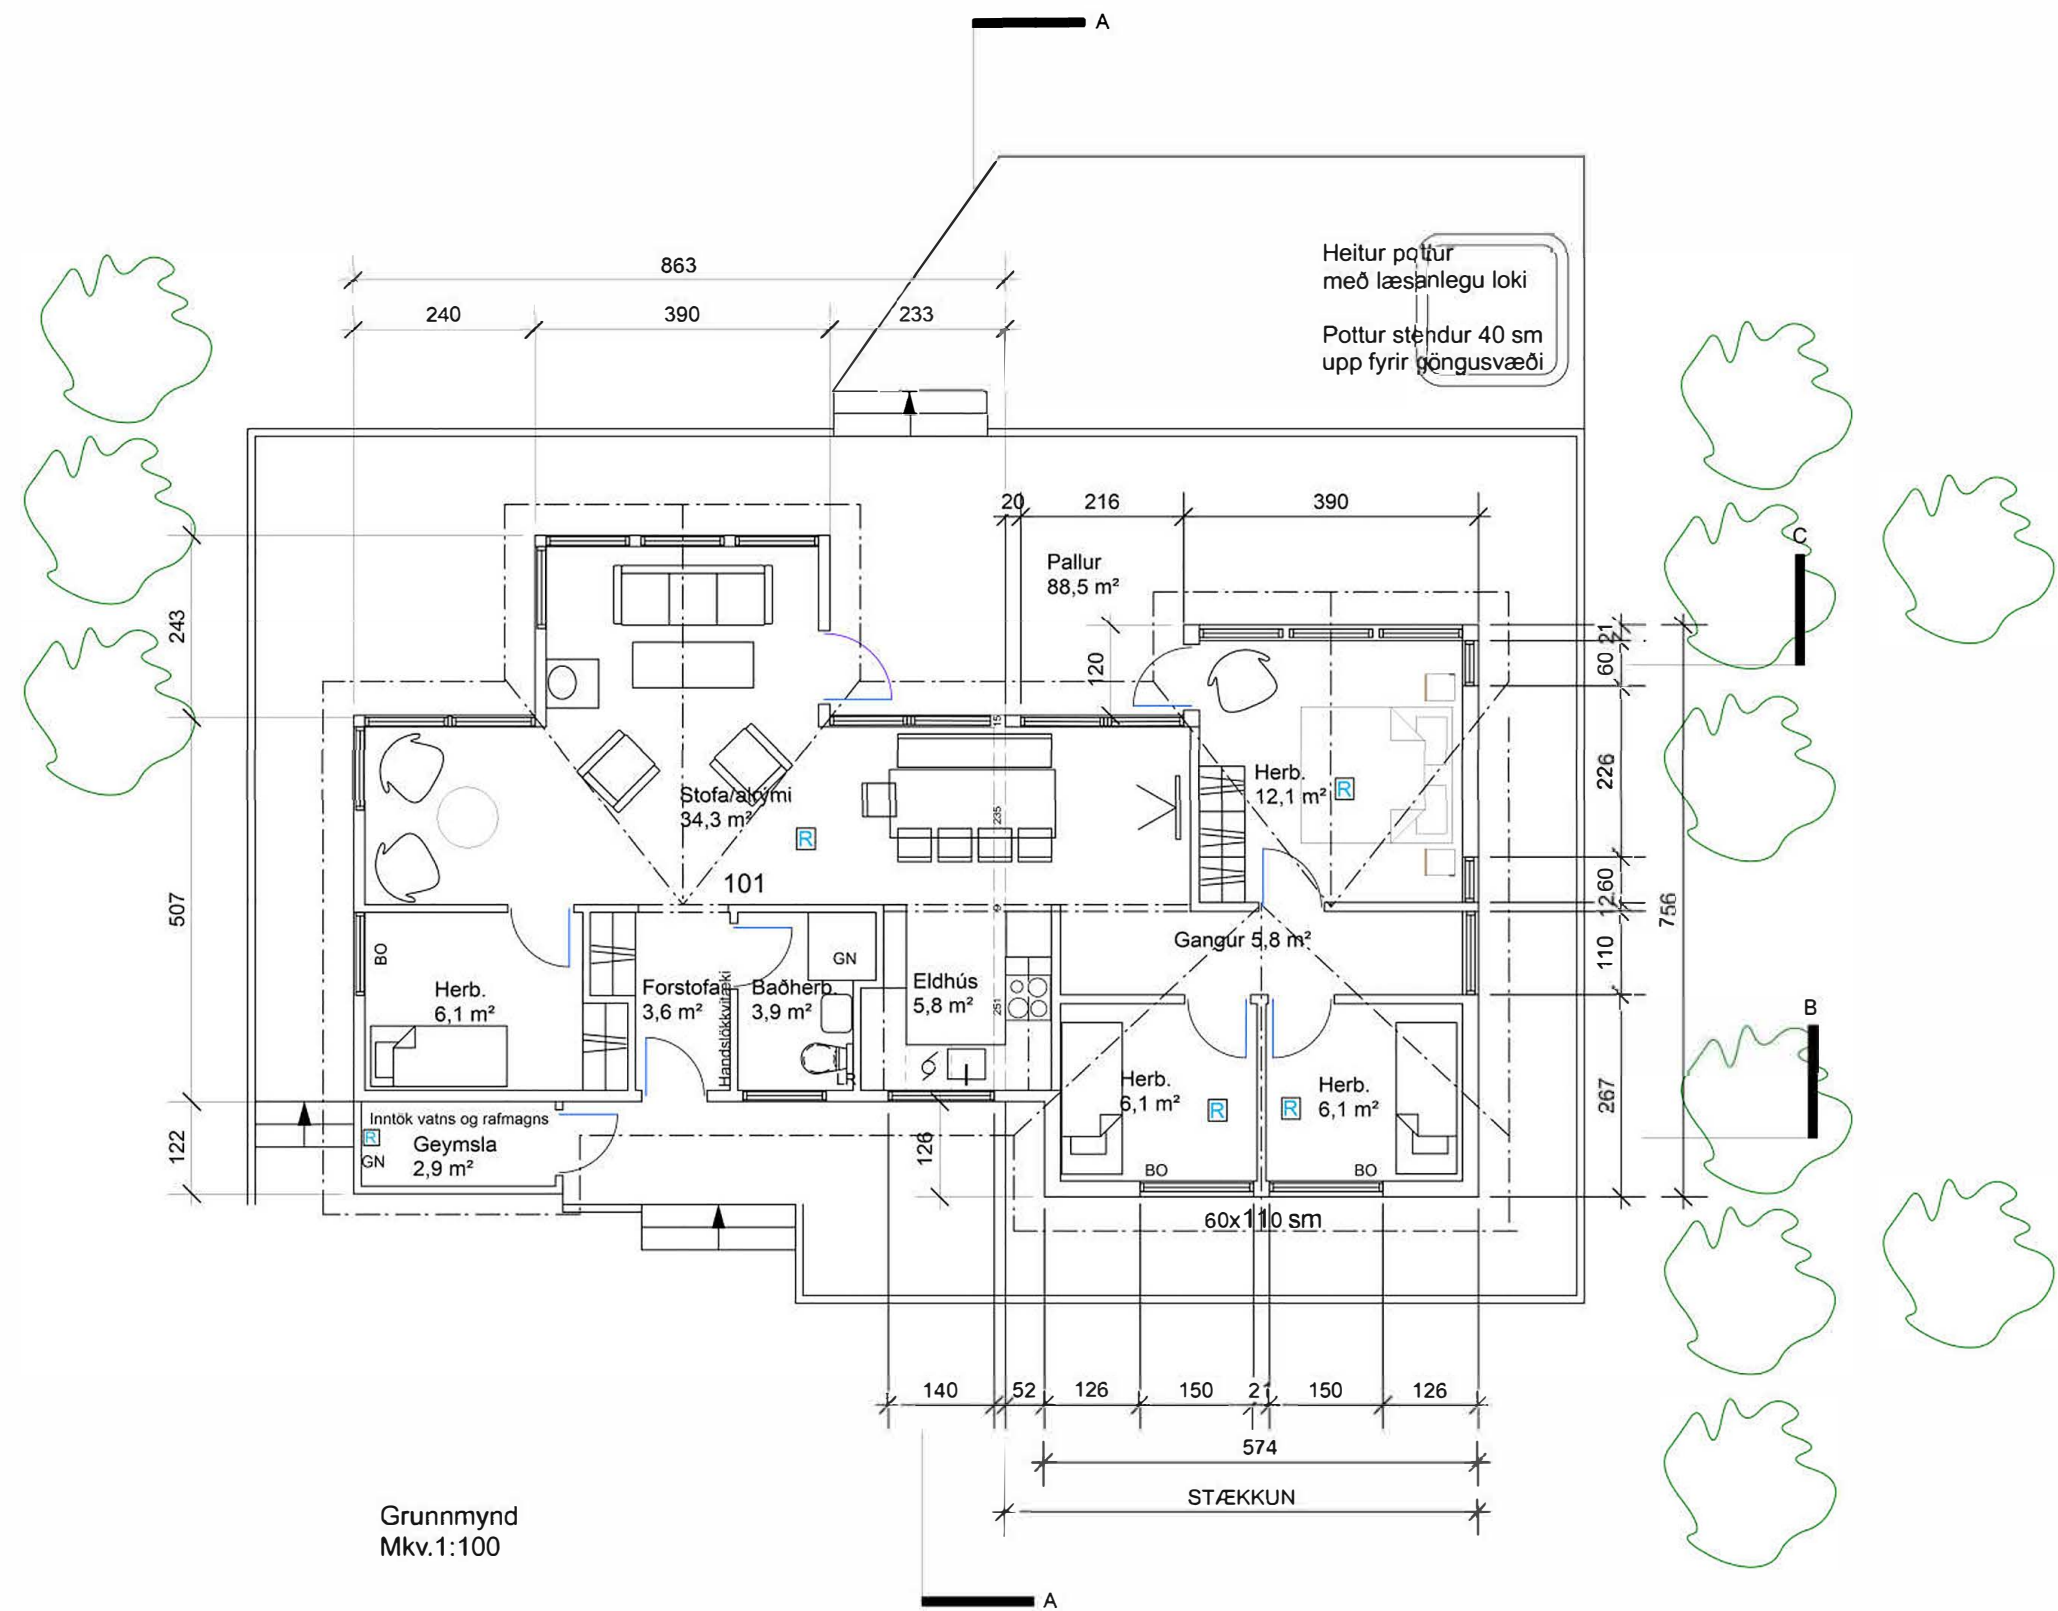

Grunnmynd
Mkv.1:100

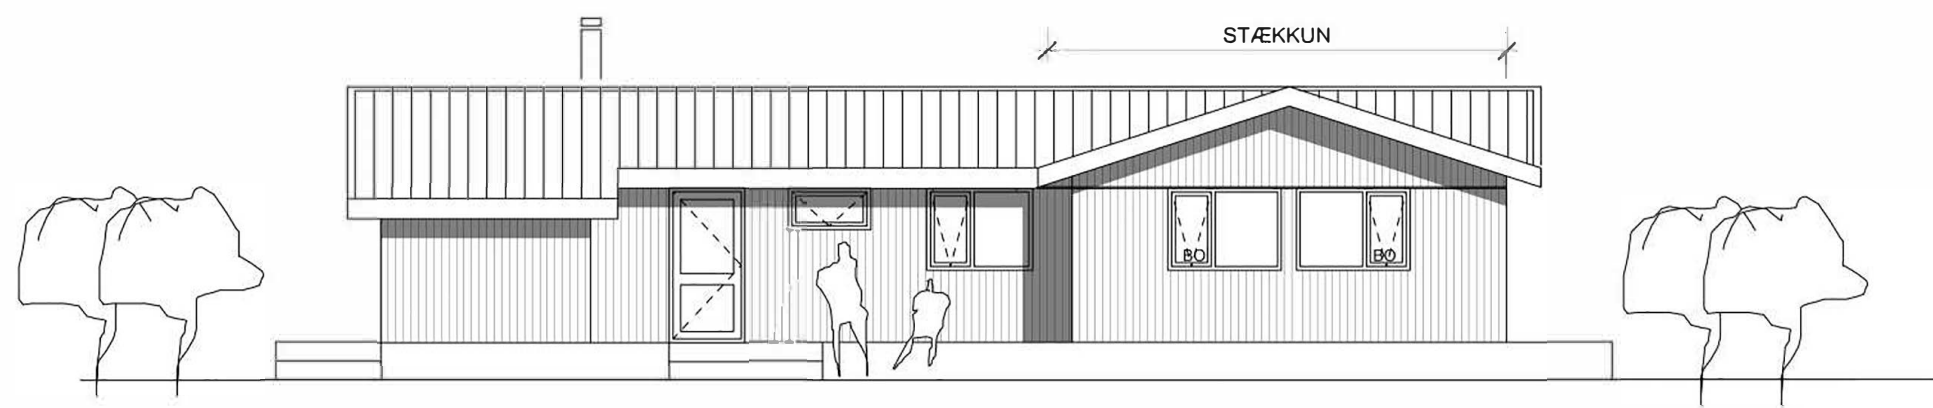

Norðvesturhlíð
1Mkv.1:100

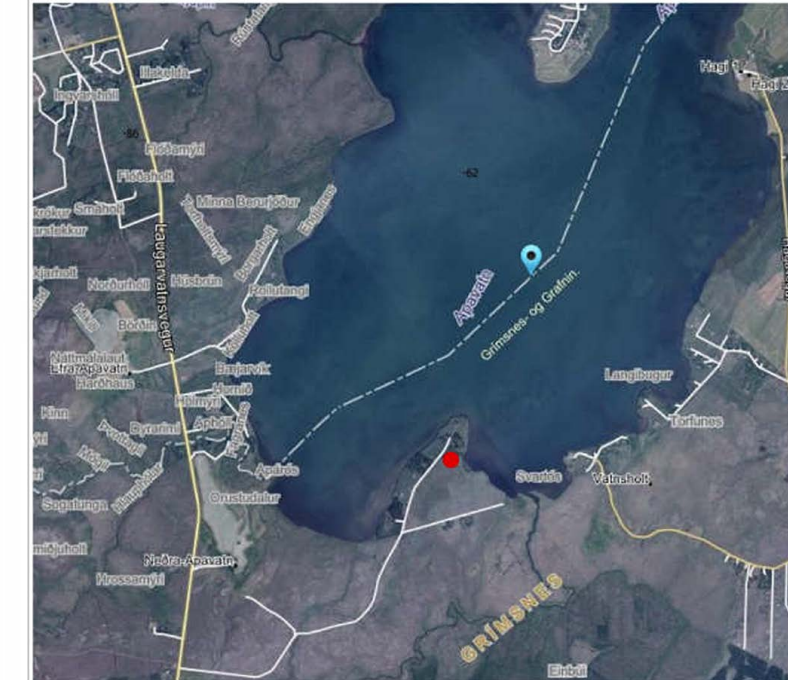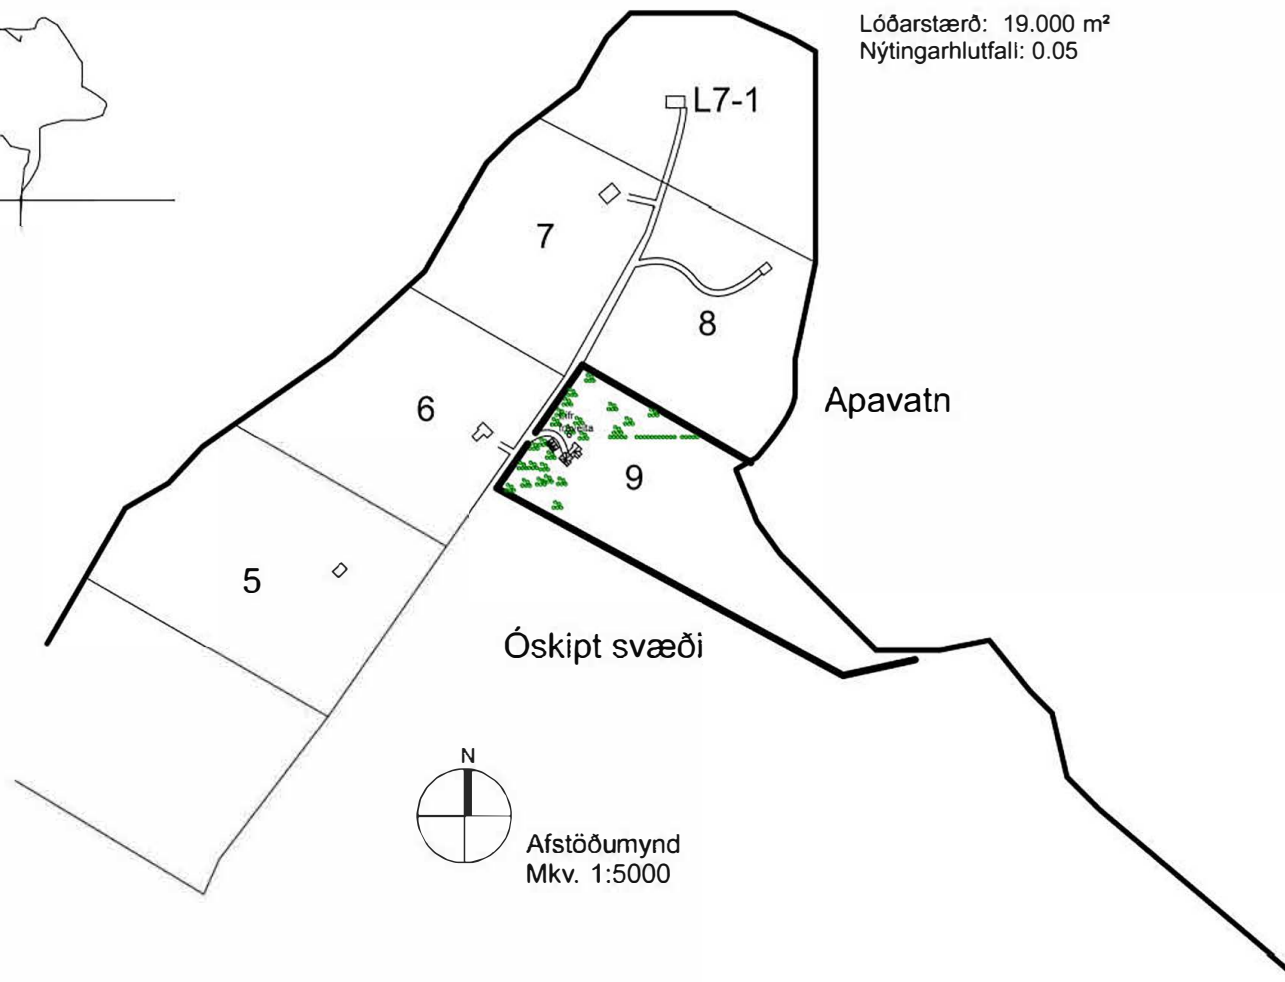

• Lóð nr. 9 í landi Neðra Apavatns

ÚTGÁFA	TEKNAÐ	YFIRFARÐ	Í DAGS
BRÉYTINGAR			


ASK ARKITEKTAR
GEIRSGÖTU 9 101 REYKJAVÍK Sími 515 0300 www.ask.is

ÁRITUN AÐALHÖNNUDAR


Páll Gunnlaugsson arkitekt FAÍ Kl.2105522199 pall@ask.is

VERKEFNI
NES - Lóð nr. 9 úr landi Neðra Apavatns
Stækkun frístundahúss


TEGUND TEKNINGAR	MKV Í A2	
Aðaltekning	1:5000/100@A2	
HEITI TEKNINGAR	HANNAÐ	
Afstöðumynd	ÞG	
Grunnmynd	TEKNAÐ	
Útlit	YFRF.	
Byggingarlýsing	DAGS	
VERKNR.	AUDKENNI - NÚMÉR TEKNINGAR	ÚTGÁFA
1943	10-01	

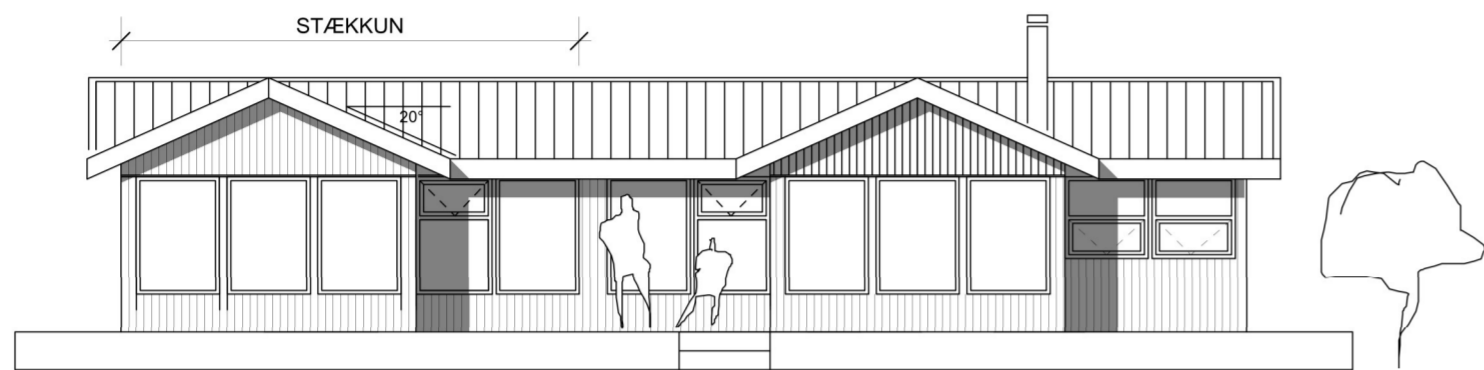


Suðausturhlíð
Mkv. 1:100

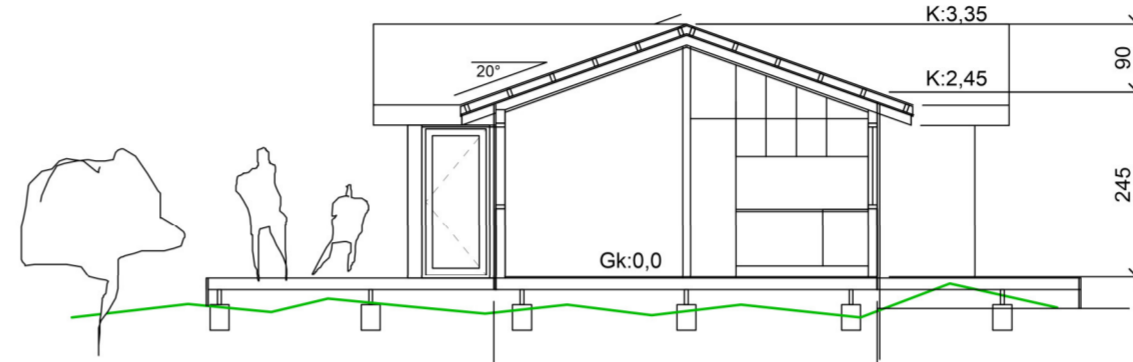


Sneiðing A-A
Mkv. 1:100

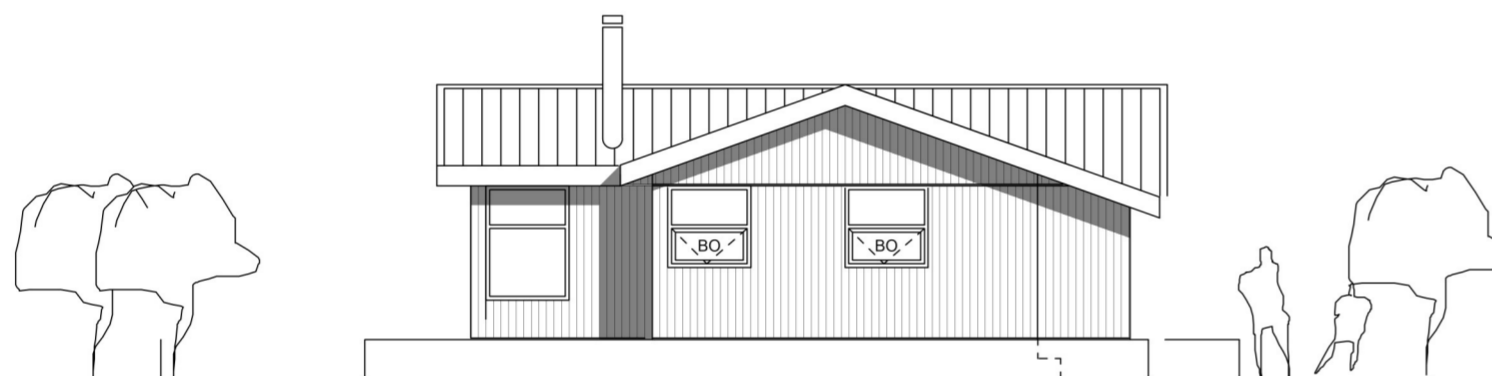


Norðausturhlíð
Mkv. 1:100

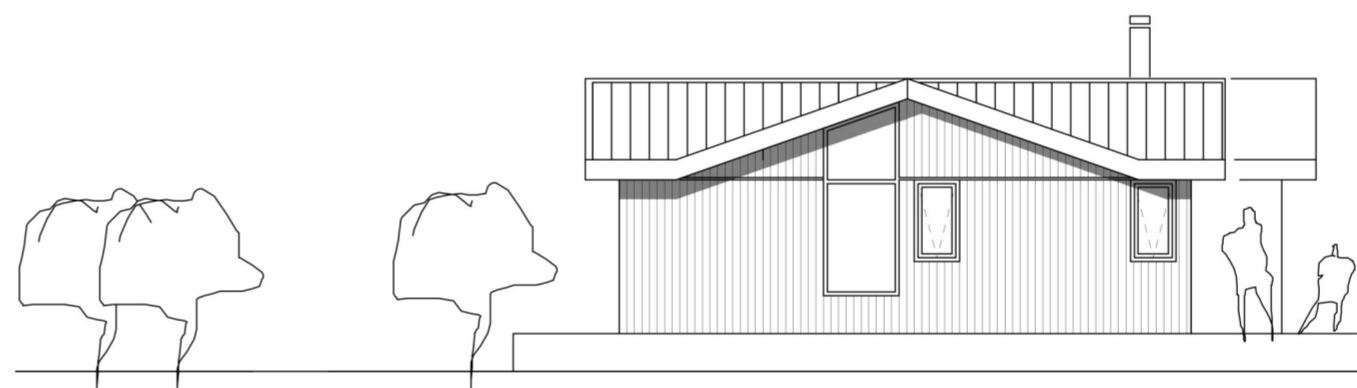

Suðvesturhlíð
Mkv. 1:100

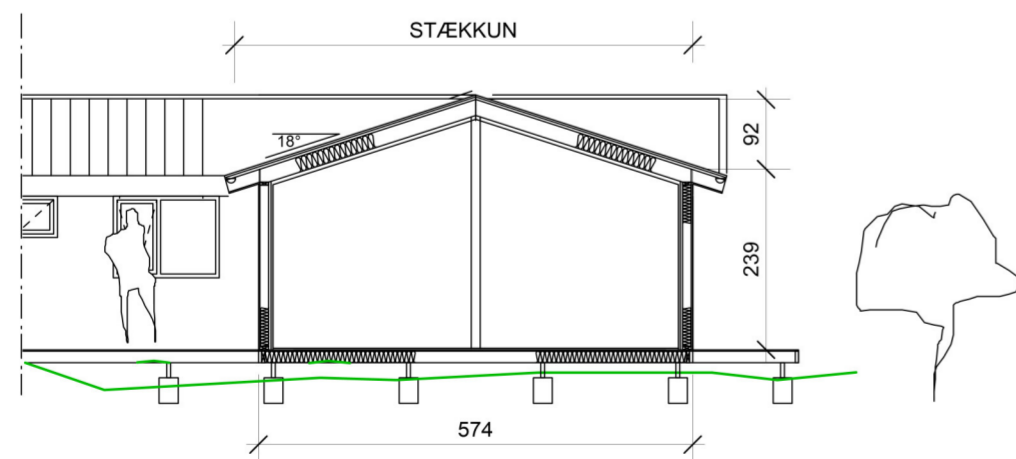

Sneiðing B-B
Mkv. 1:100

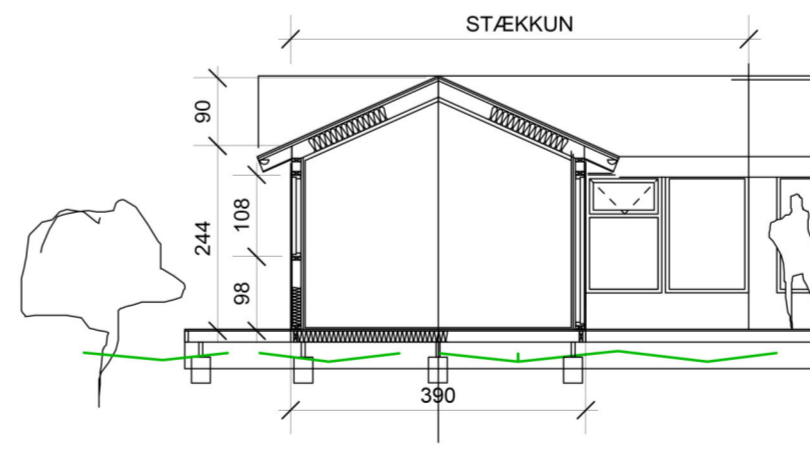

Sneiðing C-C
Mkv. 1:100

ÚTGÁFA	TEIKNAD	YFIRFARID	DAGS
BREYTINGAR			

ASK ARKITEKTAR
GEIRSGÖTU 9 101 REYKJAVÍK Sími 515 0300 www.ask.is

ÁRITUN AÐALHÖNNUÐAR

Páll Gunnlaugsson arkitekt FAÍ Kl.2105522199 pall@ask.is

VERKEFNI
NES - Lóð nr. 9 úr landi Neðra Apavatns Stækkun frístundahúss

TEIÐUN Aðalteikning	MKV I A2 1:100@A2
HEITI TEIKNINGAR Útlit	HANNAÐ pg
Sneiðingar	TEIKNAD
	YFIRF.
	DAGS 18. mars 2024

VERK NR. 1943	AUÐKENNI - NÚMÉR TEIKNINGAR 10-02	ÚTGÁFA
------------------	--------------------------------------	--------

