



Heimtaugarmynd

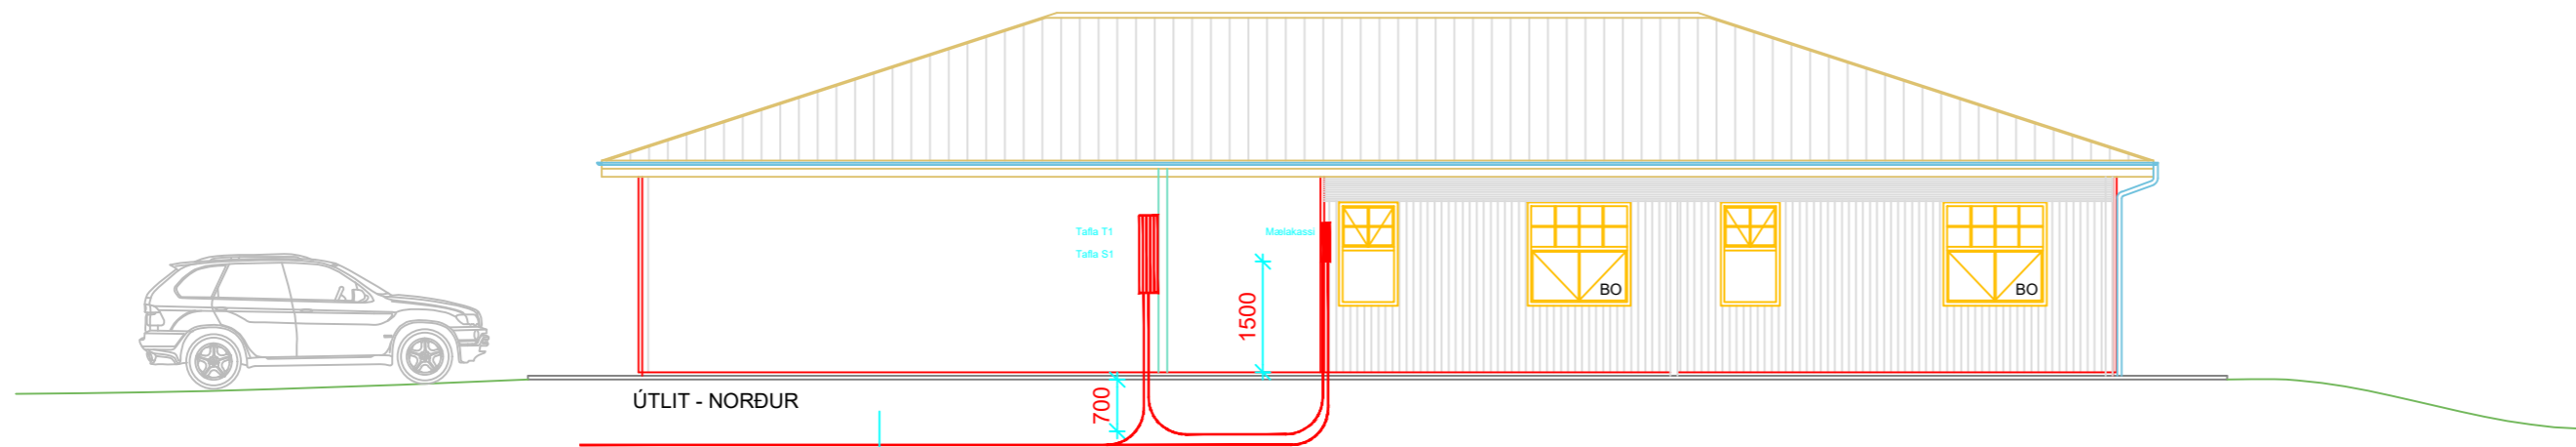


INNTAKSRÖR SKULU VERA 70 cm. LINDIR ENDANLEGU YFIRBORÐI!
 INNTAKSRÖR RAFVEITU Ø 50 mm + 3 x Ø 32 mm FYRIR LODARLYSINGU
 INNTAKSRÖR FYRIR FJARSKIPTI Ø 50 mm + Ø 32 mm
 INNTAKSRÖR LEGGIST AD LODARMÖRKULM
 HEIMTAUG RAFVEITU 400V / 240 V, 3 x 63 A

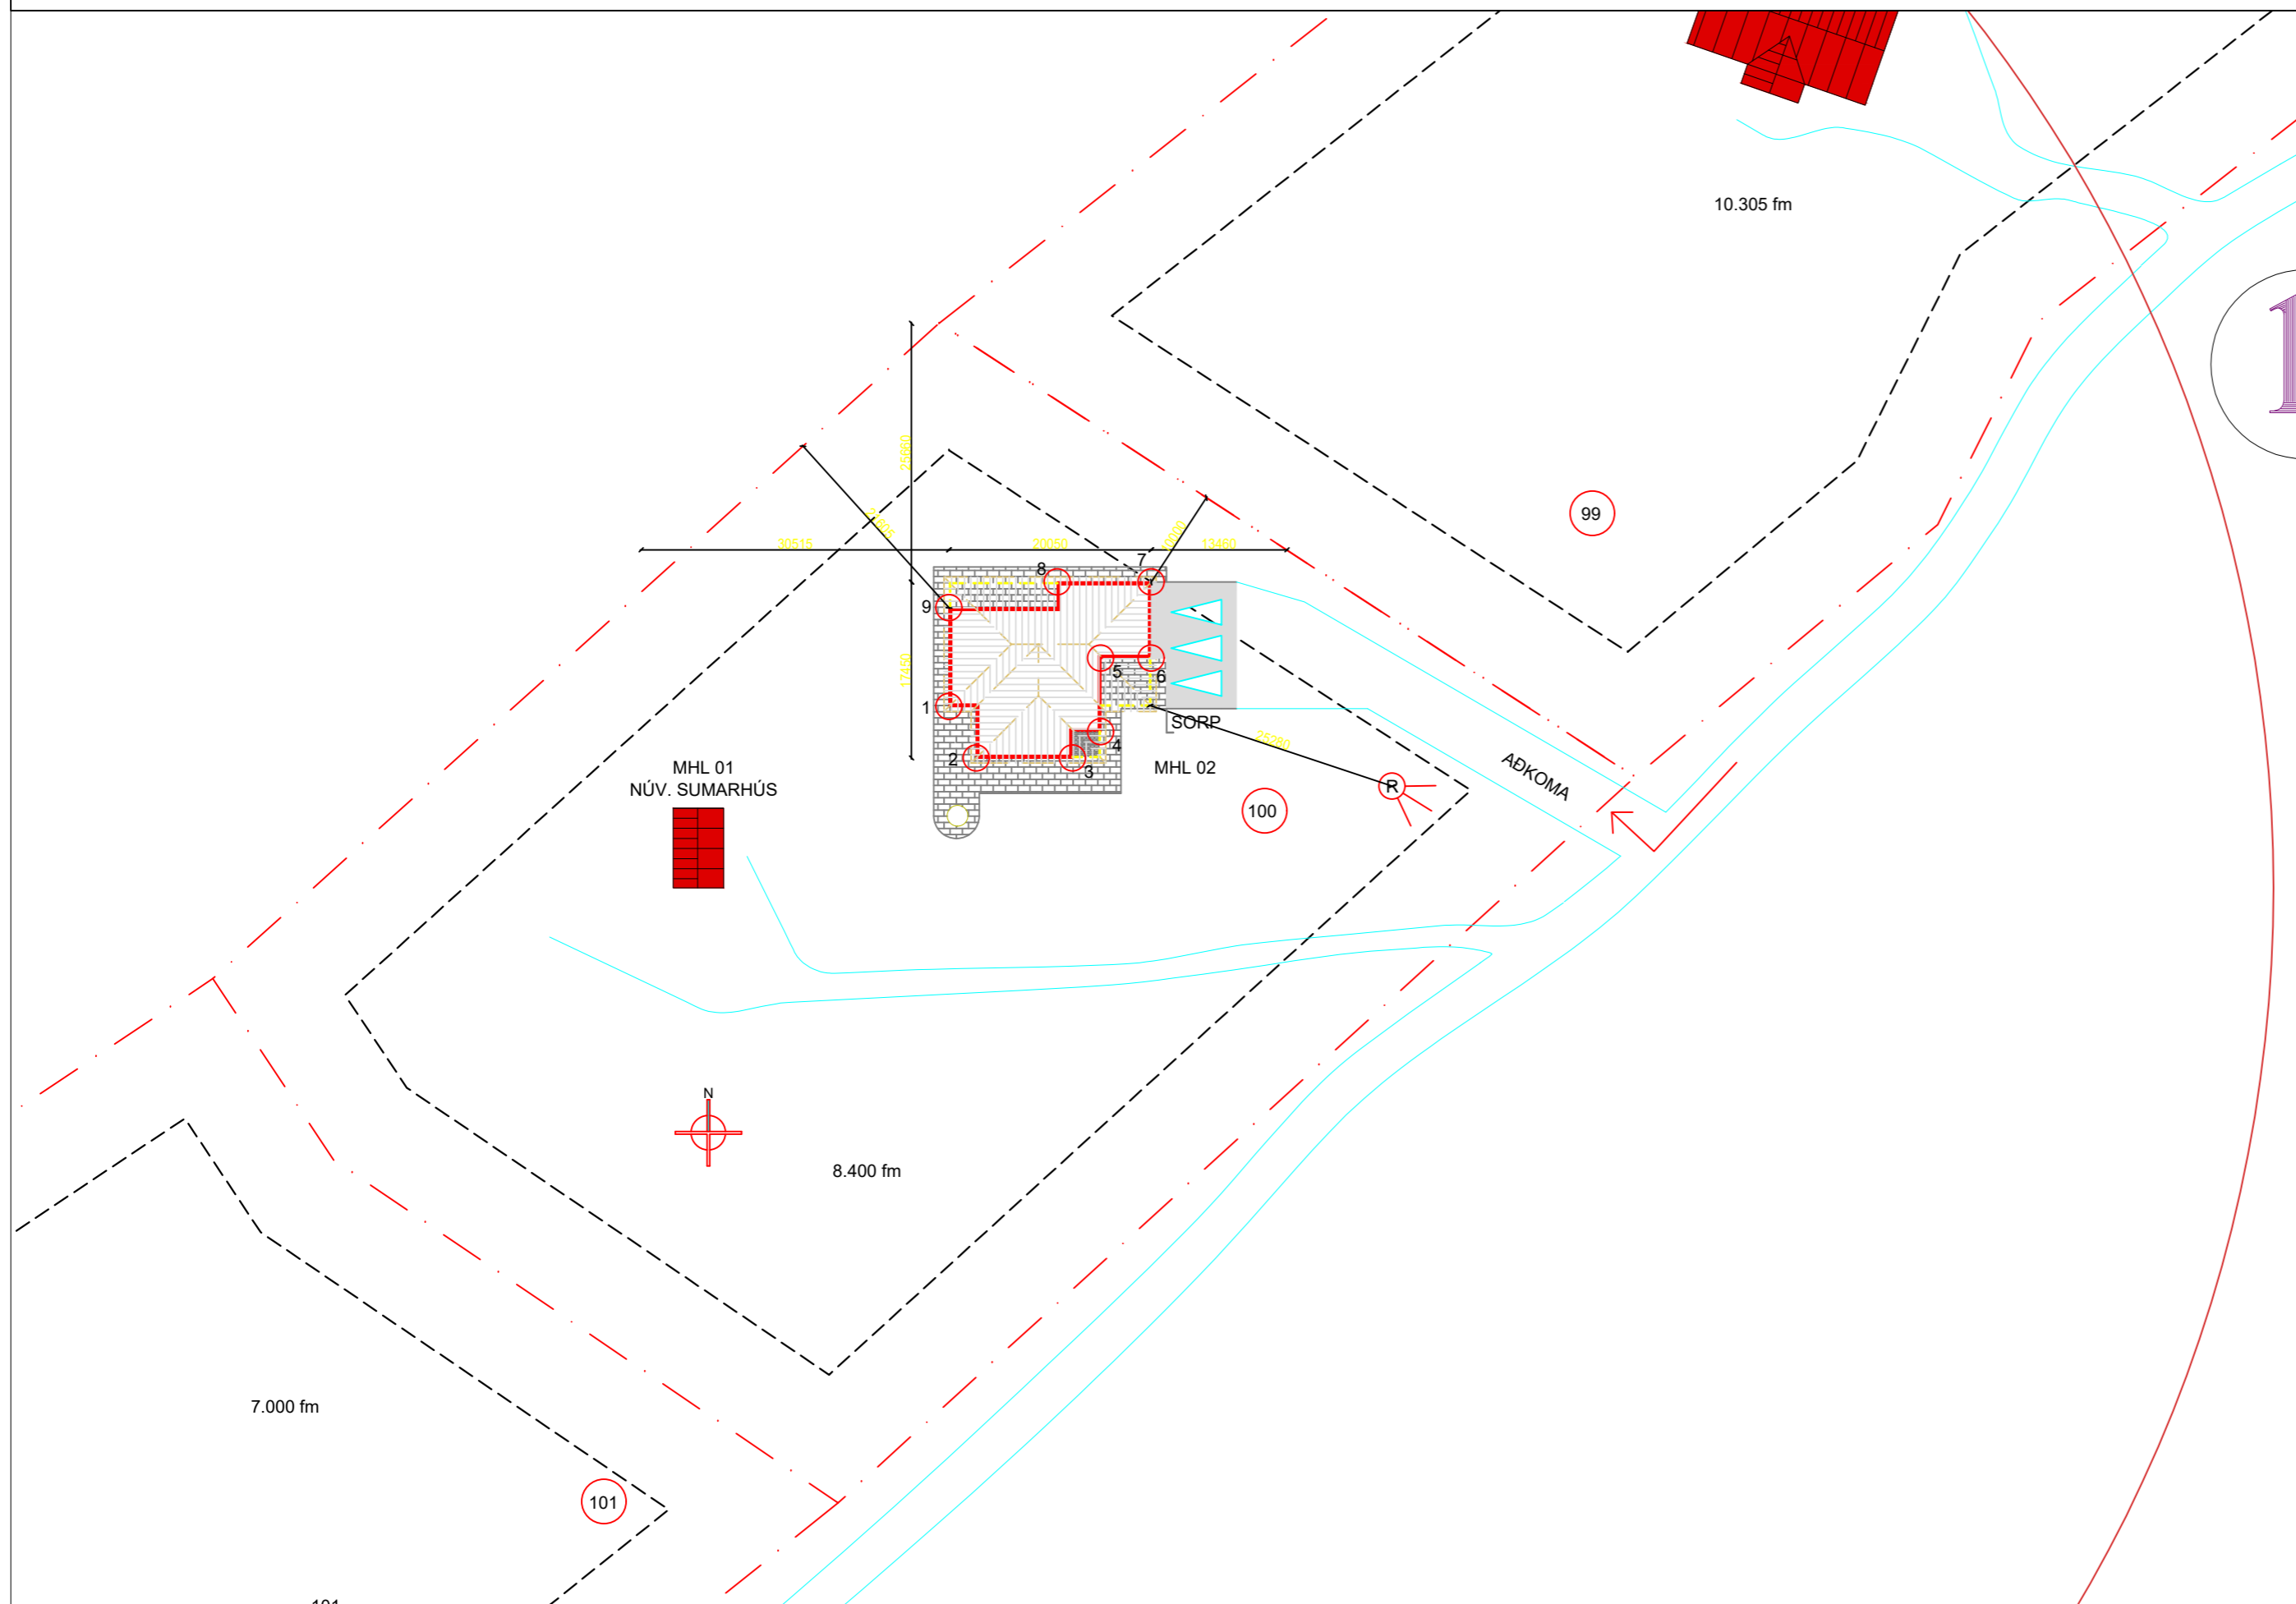

F:\My Documents\paci\Fossaf_100.jpg		Birkir Pálsson Rafraeðingur Kt. 160759-3729		Lnr: 169639 Fnr:2208232	
				Snæfokstaðir 100	
				Raflagnir Snið, afstaða	
Teikn. nr.	Tilvisun á teikningu	Br.	Dags.	Hannað	Teiknað
Samþykkt				BP	Birkir Pálsson
				Dagsetning	Verk nr.
				20.02.2019	200219
				Mælikvarði	Teikn. nr.
				xxxx	02

TAFLA T1

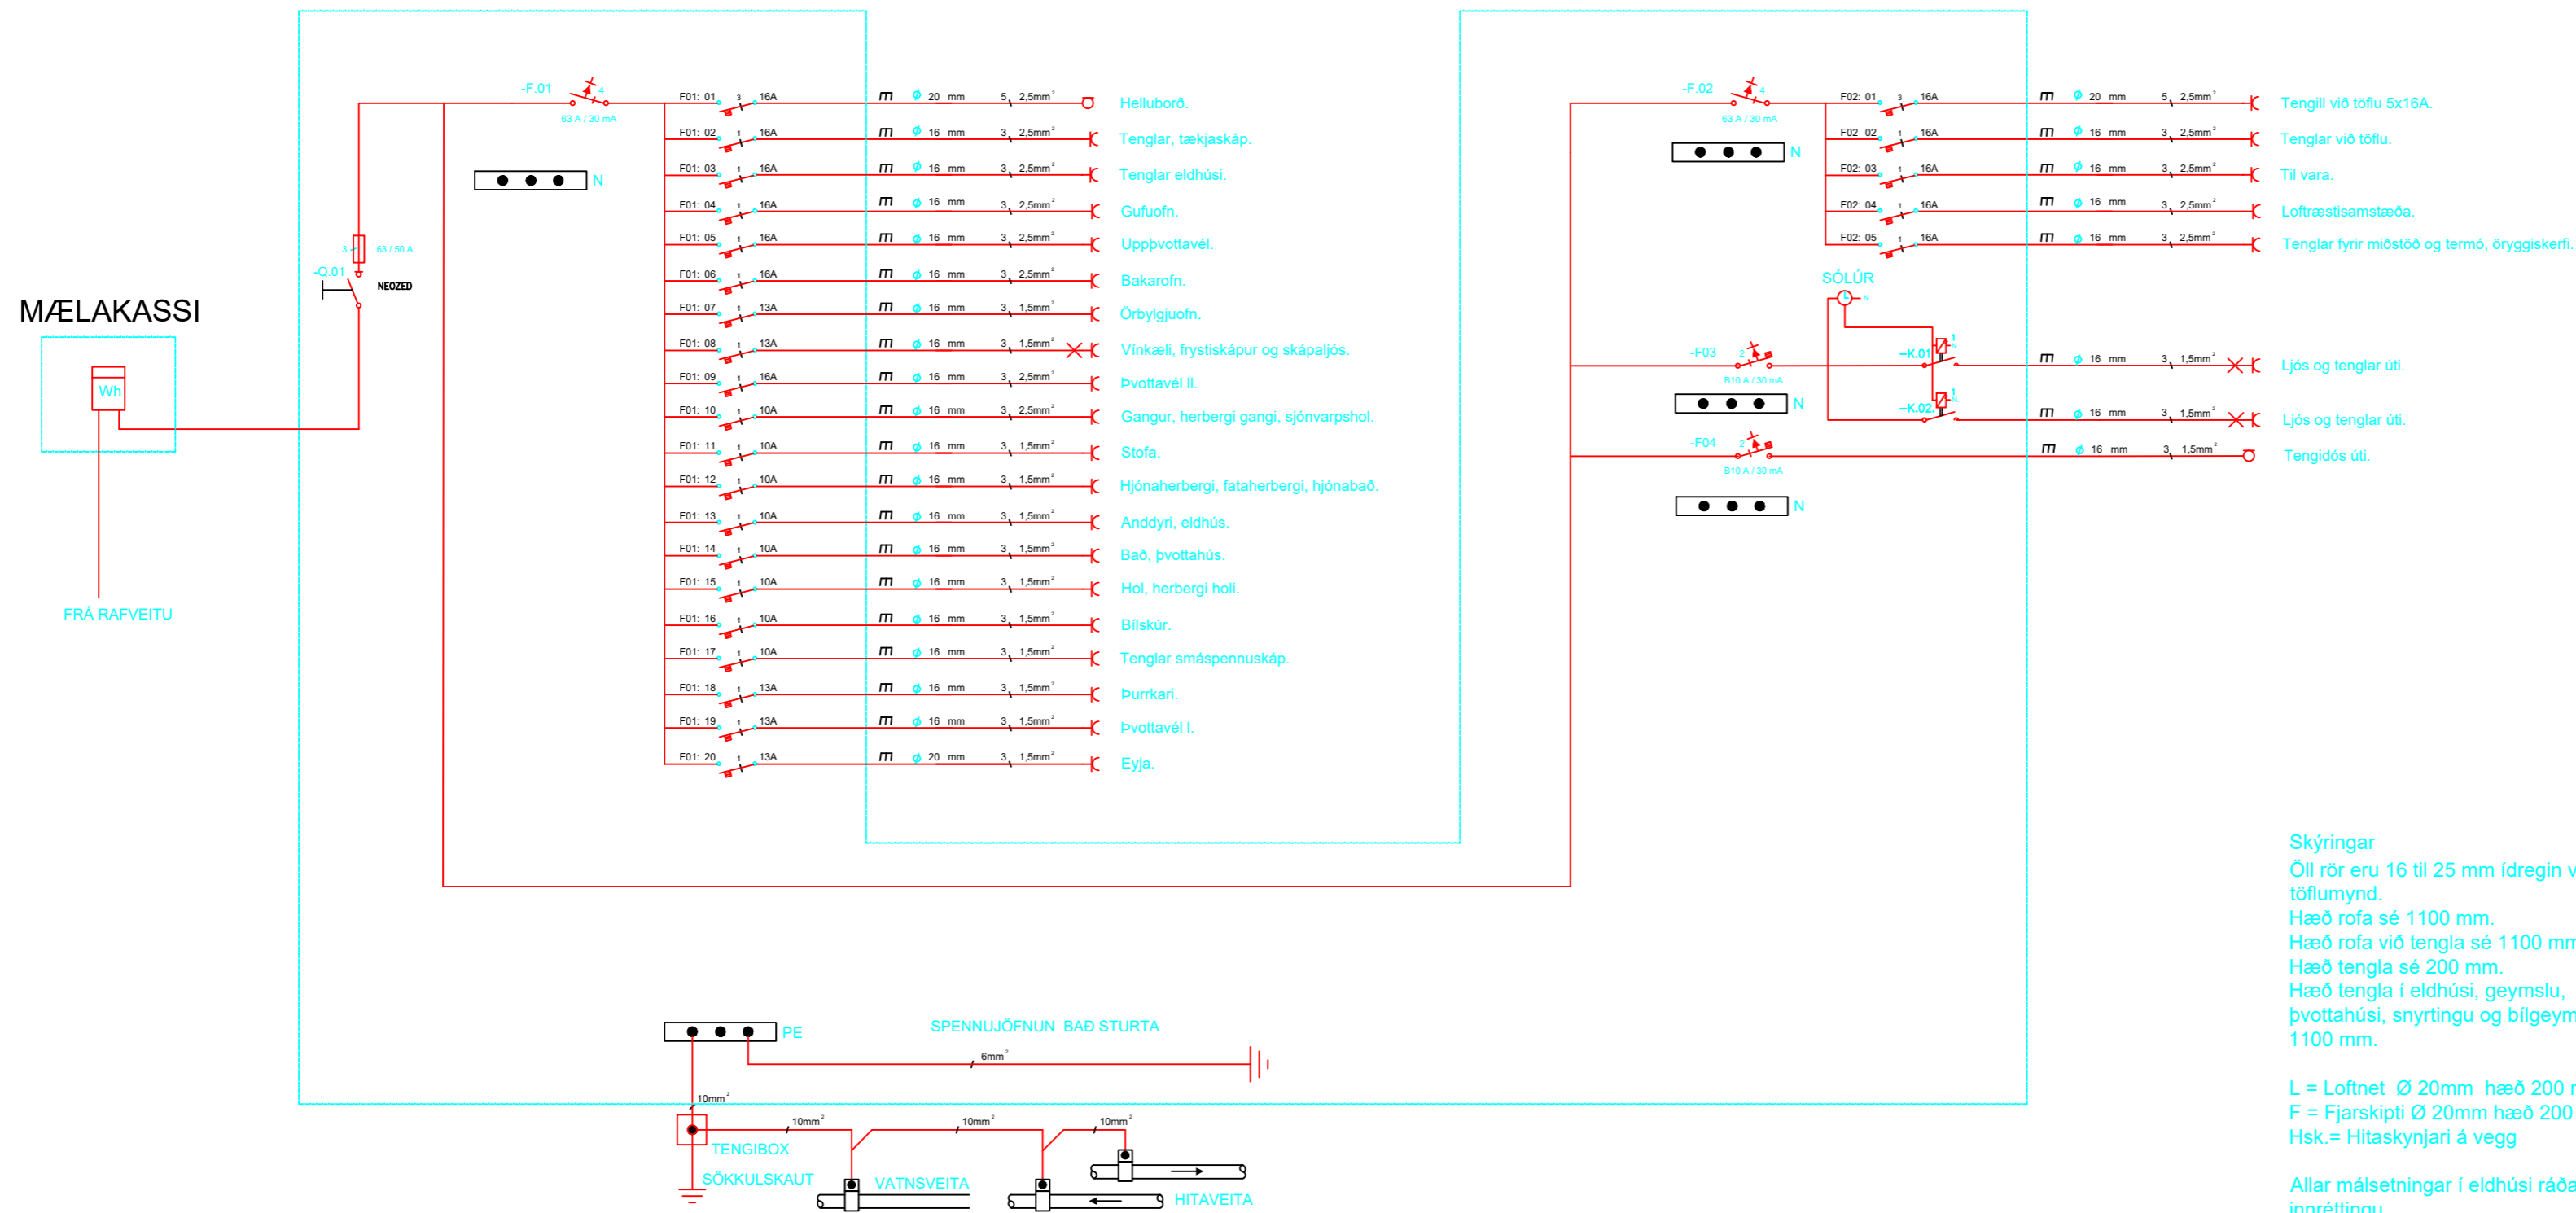

Skýringar
 Öll rör eru 16 til 25 mm ídregin vír skv töflumynd.
 Hæð rofa sé 1100 mm.
 Hæð rofa við tengla sé 1100 mm.
 Hæð tengla sé 200 mm.
 Hæð tengla í eldhúsi, geymslu, þvottahúsi, snyrtingu og bílgeymslu sé 1100 mm.

L = Loftnet Ø 20mm hæð 200 mm.
 F = Fjarskipti Ø 20mm hæð 200 mm.
 Hsk = Hitaskynjari á vegg

Allar málsetningar í eldhúsi ráðast af innréttingu.

Athuga skal frágang á rafögnum þar sem við á svo brunapól veggja rýrni ekki.


Allar hæðir miðast við fullfrágengin gólf.

Allar lagnir skv IST:200 og TTR.


Nema annars sé getið.

F:\My Documents\paci\Fossaf_10p.jpg		Birkir Pálsson Raffræðingur Kl. 160759-3729		Lnr: 169639 Fnr:2208232	
				Snæfokstaðir 100	
				Raflagnir Einlínumynd töflu.	
Teikn. nr.	Tilvisun á teikningu	Br.	Dags.	Hannað	Teiknað
Samþykkt				BP	Birkir Pálsson
Dagsetning	Verk nr.	Mælikvarði	Teikn. nr.		
20.02.2019	200219	1:50	03		


Heimtaugarmynd

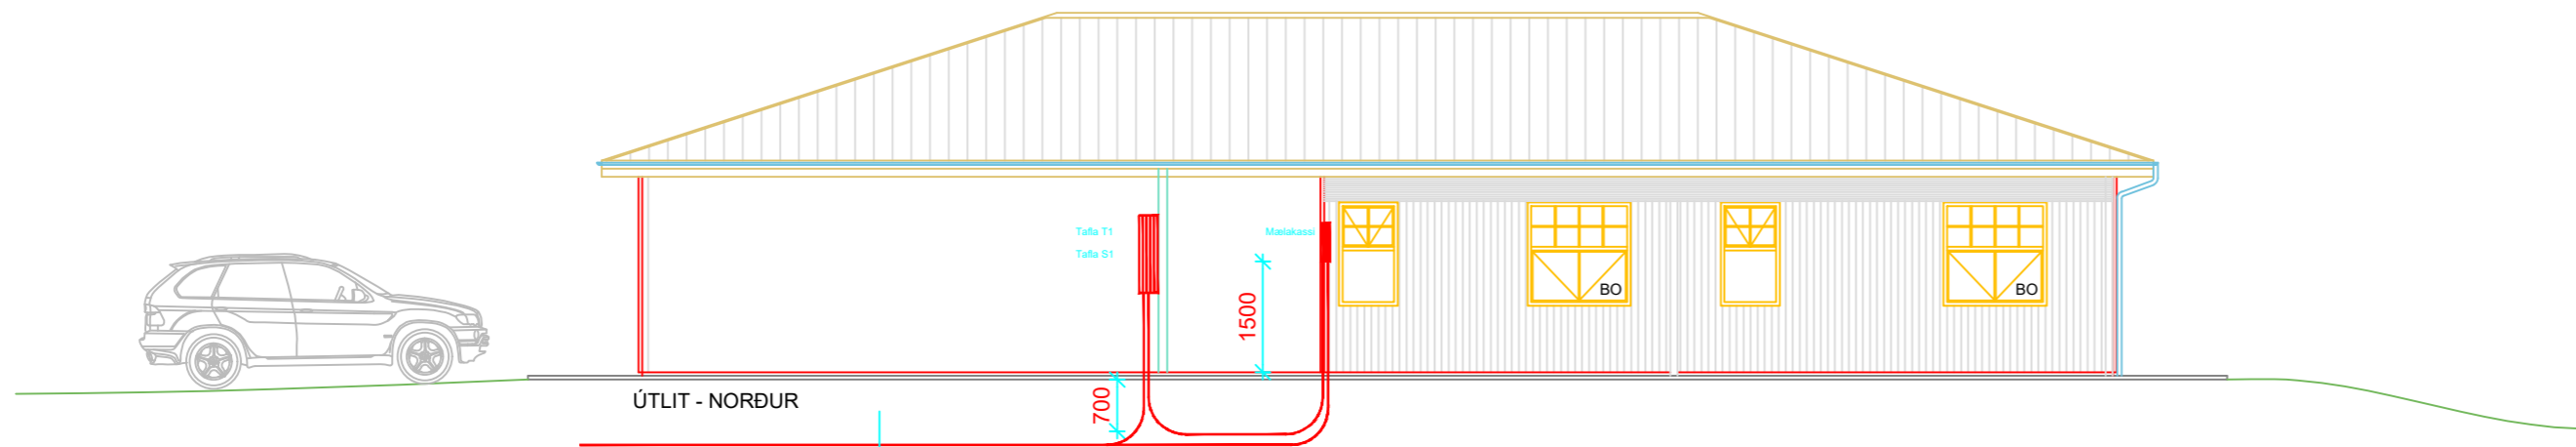


INNTAKSRÖR SKULU VERA 70 cm. LINDIR ENDANLEGU YFIRBORÐI!
 INNTAKSRÖR RAFVEITU Ø 50 mm + 3 x Ø 32 mm FYRIR LODARLYSINGU
 INNTAKSRÖR FYRIR FJARSKIPTI Ø 50 mm + Ø 32 mm
 INNTAKSRÖR LEGGIST AD LODARMÖRKULM
 HEIMTAUG RAFVEITU 400V / 240 V, 3 x 63 A

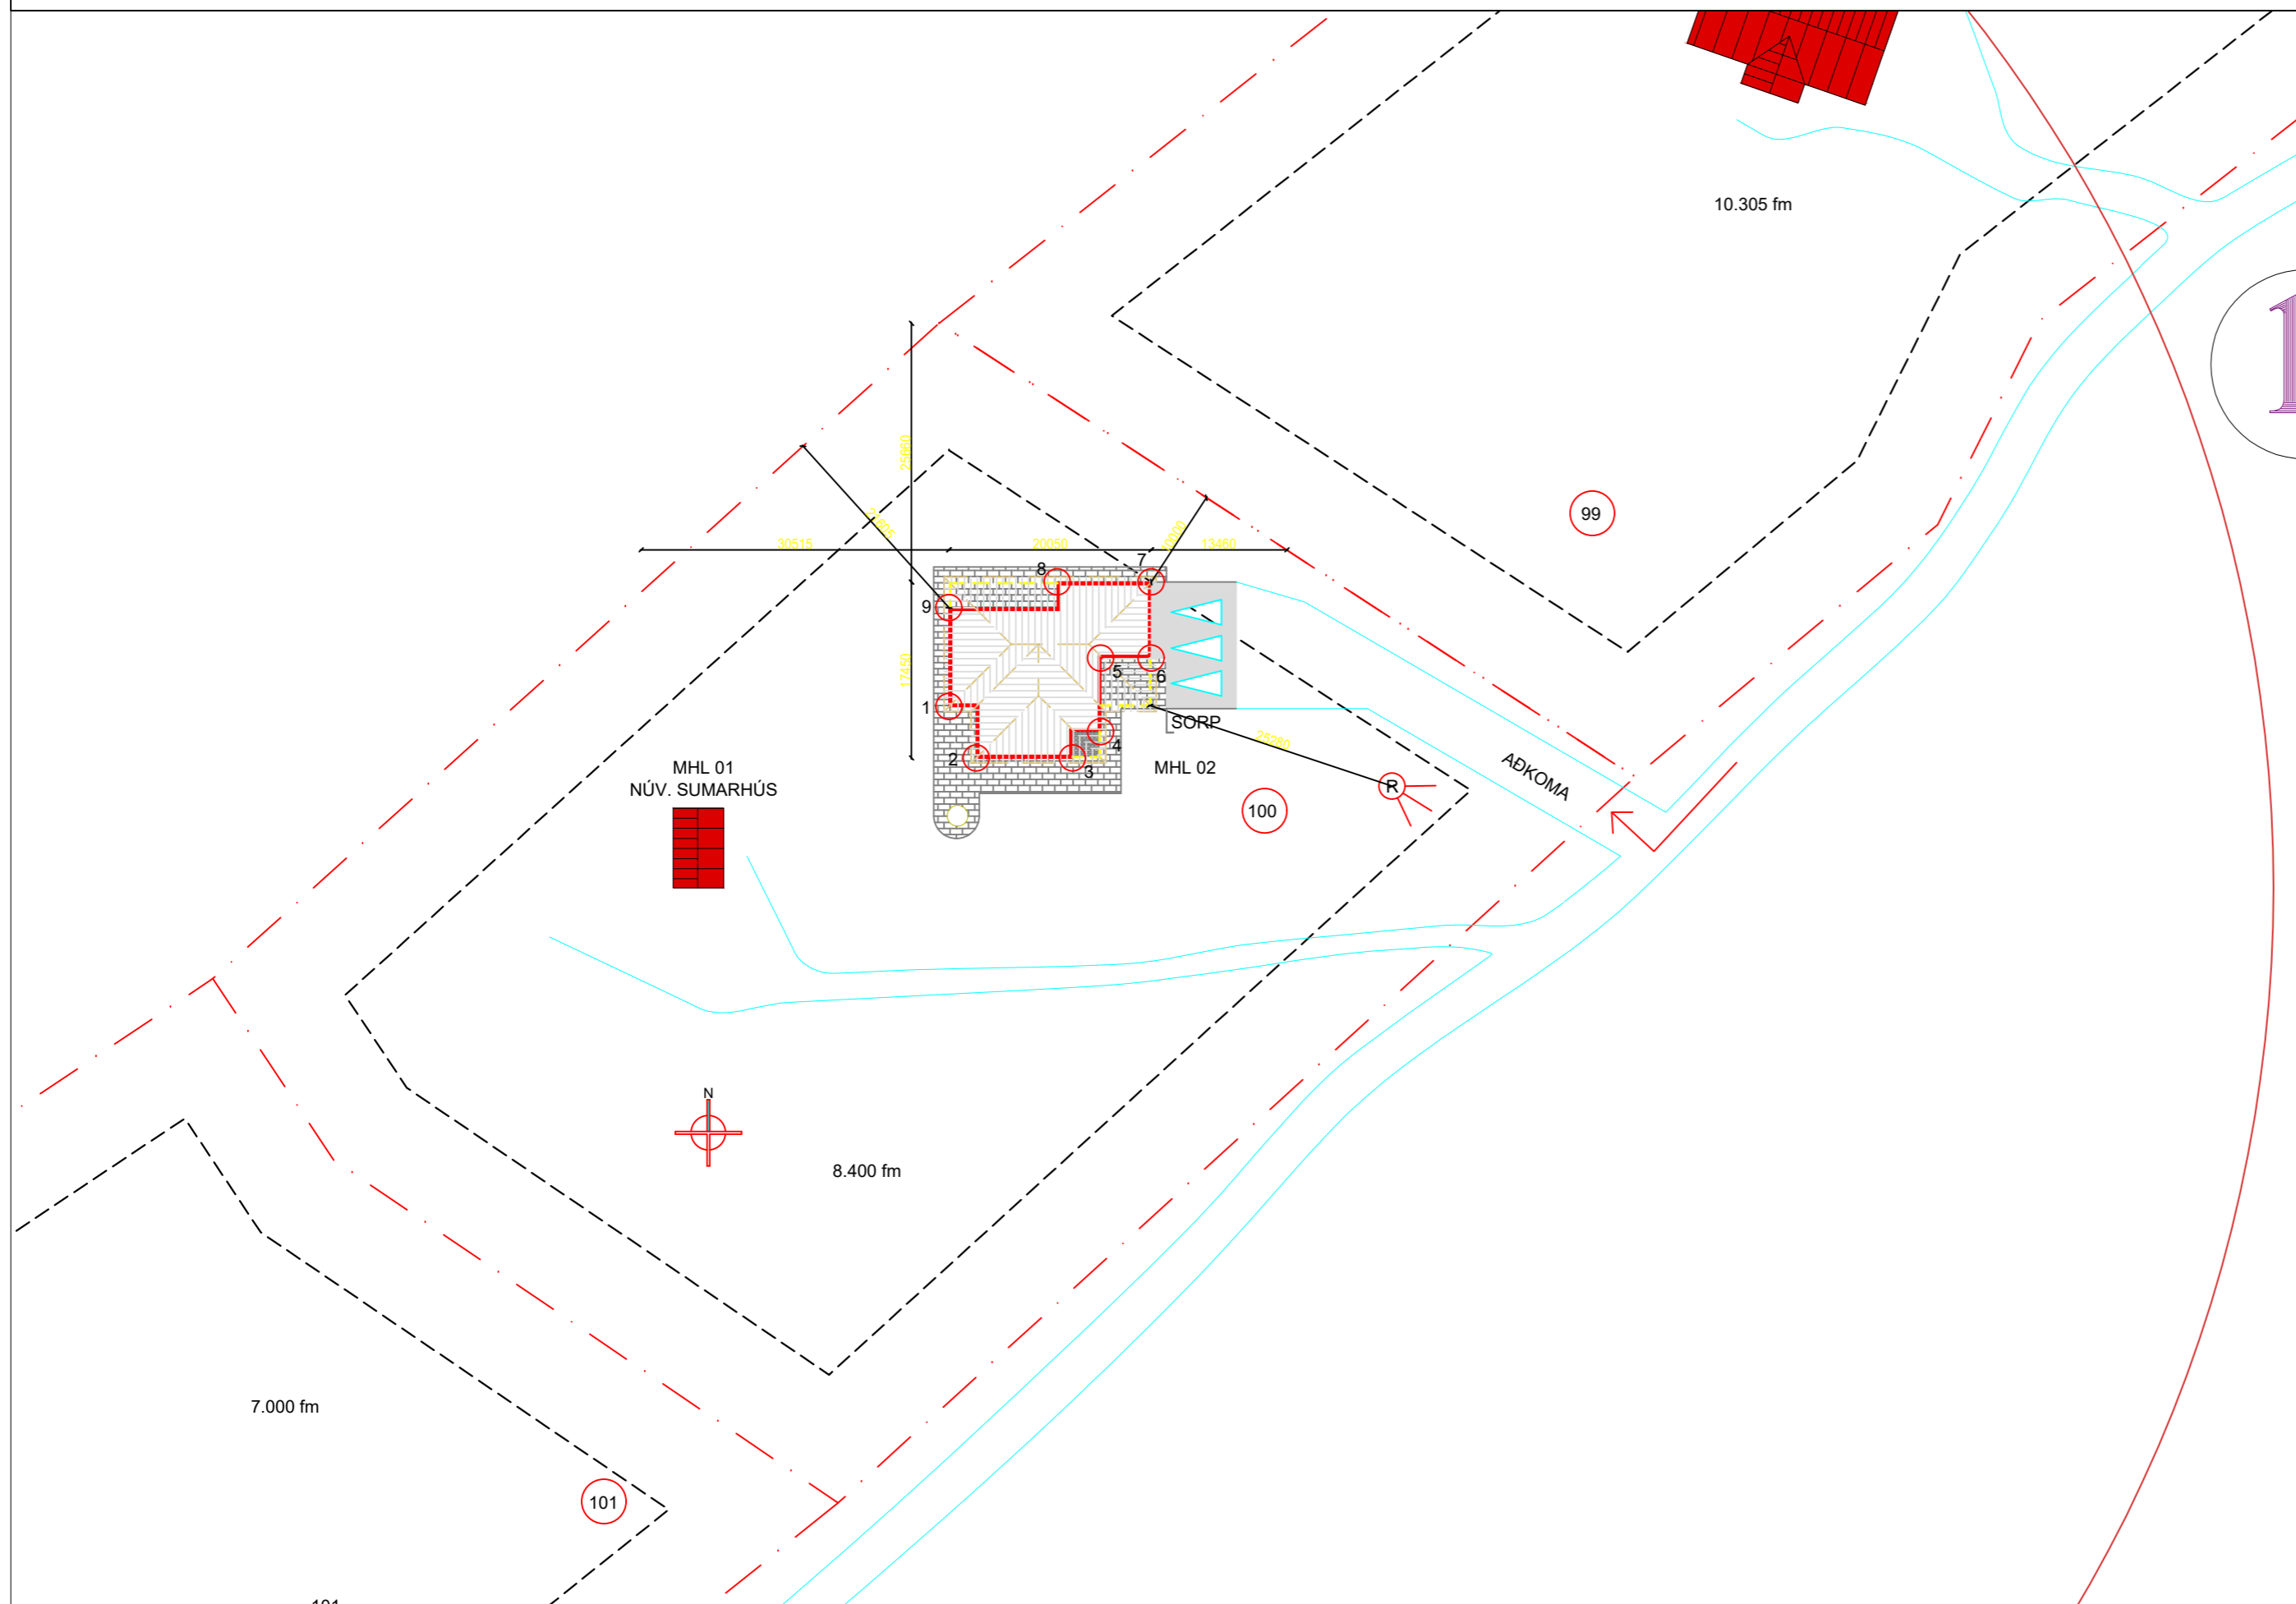

F:\My Documents\pcc\Fossaf_100.jpg		Birkir Pálsson Rafræðingur Kl. 160759-3729		Lnr: 169639 Fnr:2208232 Snæfokstaðir 100	
Teikn. nr. _____ Tilvisun á teikningu _____		Br. _____ Dags. _____		Raflagnir Snið, afstaða	
Samþykkt _____		Hannað BP _____ Teiknað Birkir Pálsson		Dagsetning 20.02.2019 Verk nr. 200219 Mælikvarði xxxx Teikn. nr. 02	

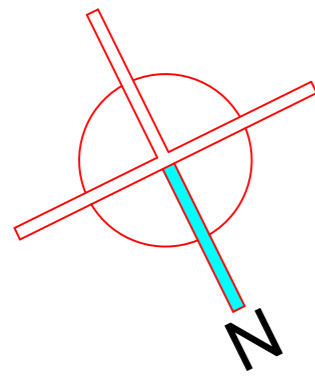

SORP

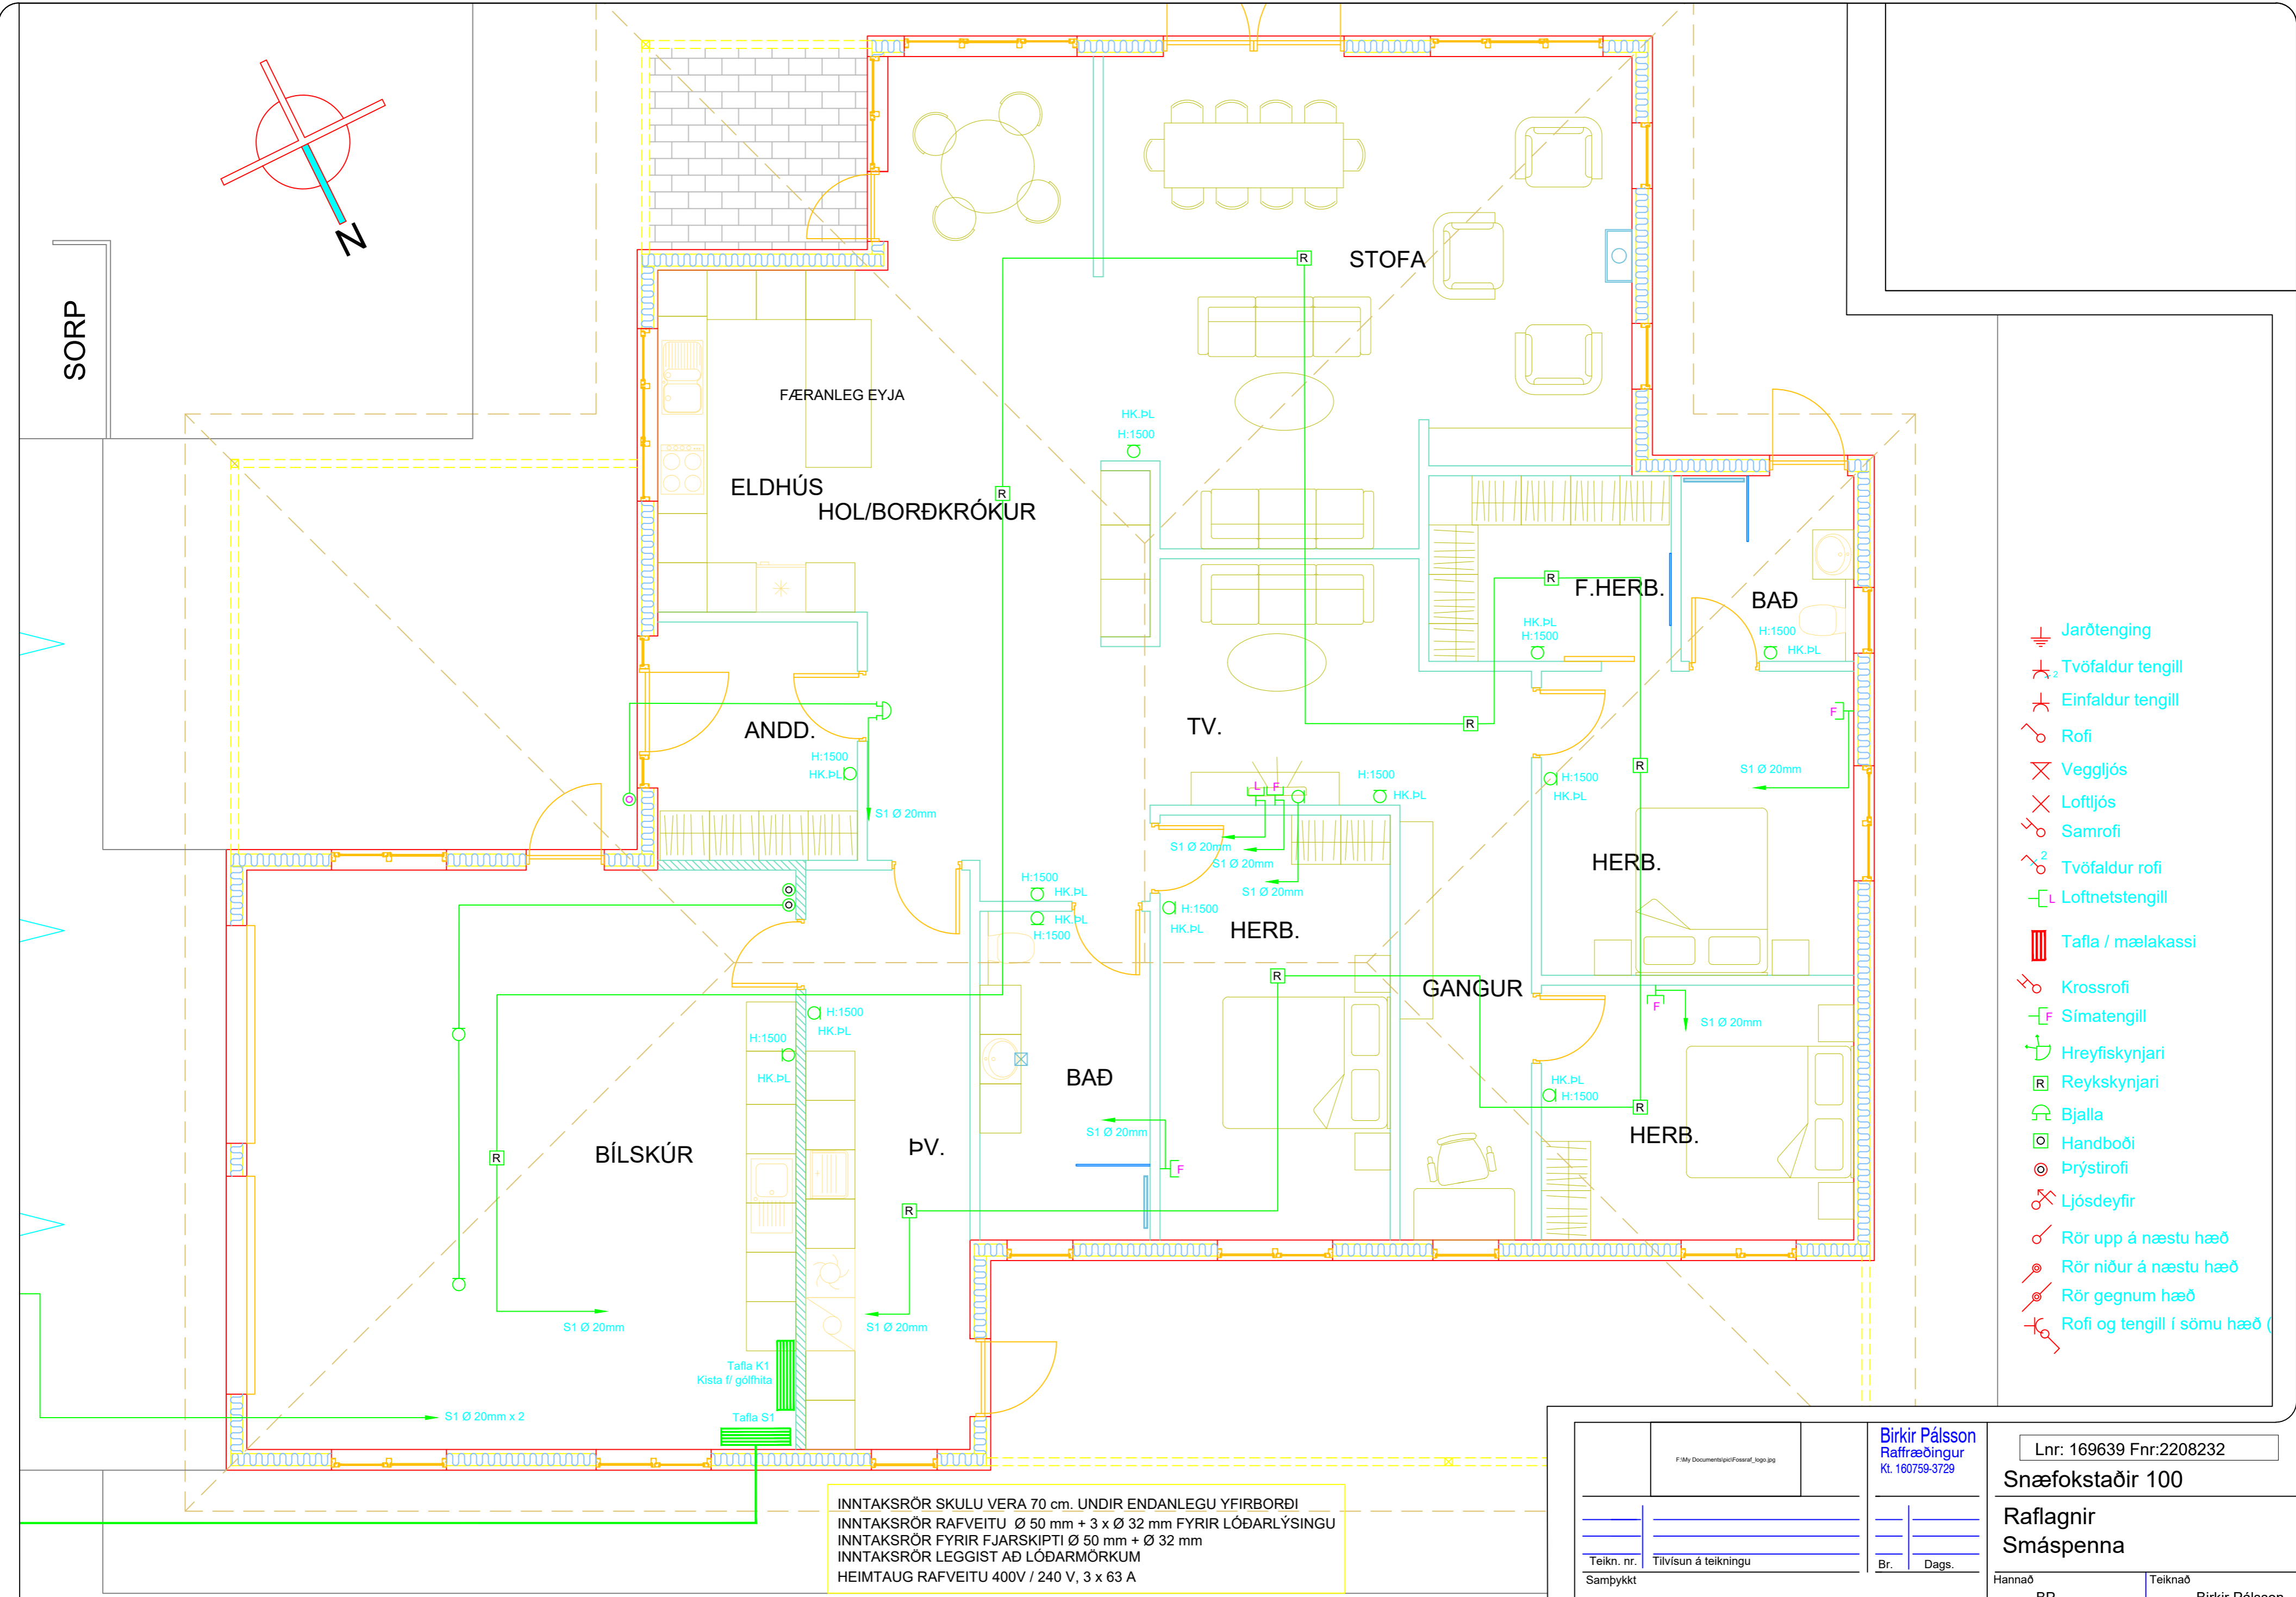



- Jarðtenging
- Tvöfaldur tengill
- Einfaldur tengill
- Rofi
- Vegggljós
- Loftljós
- Samrofi
- Tvöfaldur rofi
- Loftnetstengill
- Tafla / mælakassi
- Krossrofi
- Símatengill
- Hreyfiskynjari
- Reykskynjari
- Bjalla
- Handboði
- Þrýstirofi
- Ljósdeyfir
- Rör upp á næstu hæð
- Rör niður á næstu hæð
- Rör gegnum hæð
- Rofi og tengill í sömu hæð

INNTAKSRÖR SKULU VERA 70 cm. UNDIR ENDANLEGU YFIRBORÐI
 INNTAKSRÖR RAFVEITU Ø 50 mm + 3 x Ø 32 mm FYRIR LÓÐARLÝSINGU
 INNTAKSRÖR FYRIR FJARSKIPTI Ø 50 mm + Ø 32 mm
 INNTAKSRÖR LEGGIST AÐ LÓÐARMÖRKUM
 HEIMTAUG RAFVEITU 400V / 240 V, 3 x 63 A


F:\My Documents\ppl\Fossaf_100.jpg		Birkir Pálsson Raffræðingur Kl. 160759-3729	
Teikn. nr.	Tilvisun á teikningu	Br.	Dags.
Samþykkt			

Lnr: 169639 Fnr:2208232			
Snæfokstaðir 100			
Raflagnir			
Smáspenna			
Hannað	Teiknað		
BP	Birkir Pálsson		
Dagsetning	Verk nr.	Mælikvarði	Teikn. nr.
20.02.2019	200219	1:50	05



SKÝRINGAMYNDIR AF SÖKKULSKAUTI
ERU EKKI Í MÆLIKVARÐA

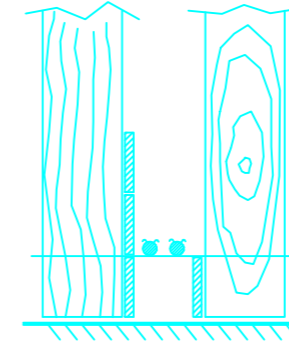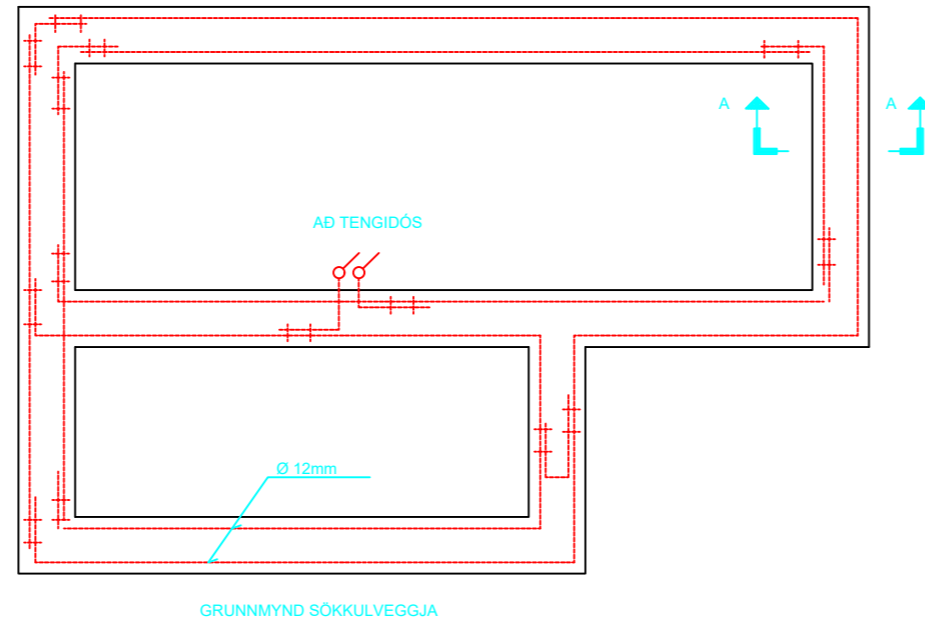

SNID A - A Í SÖKKULVEGG
SÝND ERU 2 NEDSTU STEYPU-
STYRKTAJÁRN Í STEYPUMÓTI
OFAN Á NEDSTU MÓTAVÍRUM

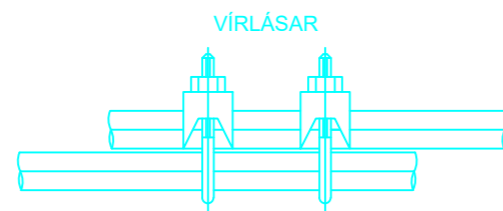

SAMTENGING STEYPUTEINA
SETJA SKAL TVO VÍRLÁSA
Á HVER SAMSKEYTI

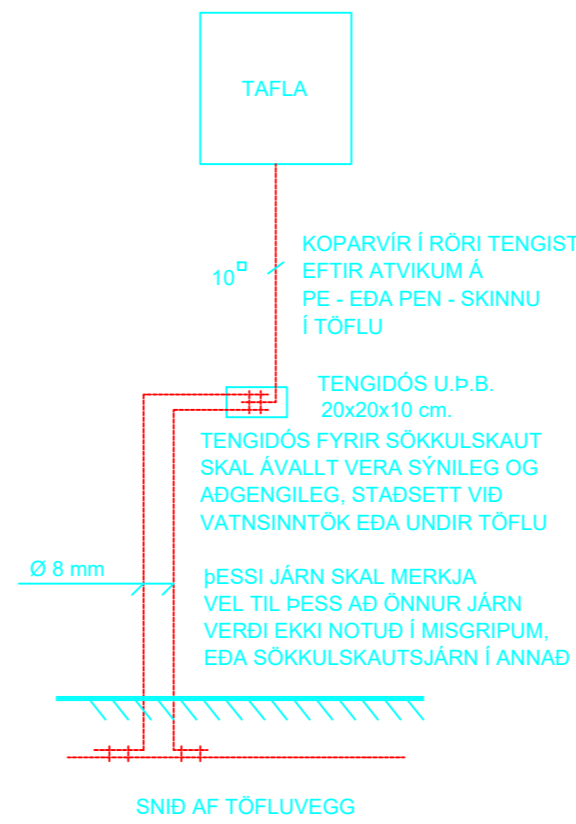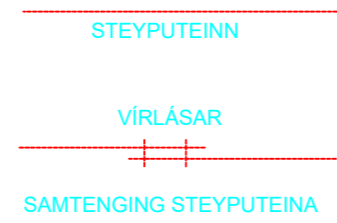

TAFLA

KOPARVÍR Í RÖRI TENGIST
EFTIR ATVIKUM Á
PE - EDA PEN - SKINNU
Í TÖFLU



TENGIDÓS U.P.B.
20x20x10 cm.
TENGIDÓS FYRIR SÖKKULSKAUT
SKAL ÁVALLT VERA SÝNILEG OG
ADGENGILEG, STAÐSETT VID
VATNSINNTÖK EDA UNDIR TÖFLU

ÞESSI JÁRN SKAL MERKJA
VEL TIL ÞESS AD ÖNNUR JÁRN
VERDI EKKI NOTUÐ Í MISGRIPUM,
EDA SÖKKULSKAUTSJÁRN Í ANNAD

SNID AF TÖFLUVEGG

INNÖK
AD TENGIBOXI

F:\My Documents\paci\Fossaf_100.jpg		Birkir Pálsson Rafraeðingur Kl. 160759-3729		Lnr: 169639 Fnr:2208232	
				Snæfokstaðir 100	
				Raflagnir Sökkulskaut	
Teikn. nr.	Tilvisun á teikningu	Br.	Dags.	Hannað	Teiknað
Samþykkt				BP	Birkir Pálsson
				Dagsetning	Verk nr.
				20.02.2019	200219
				Mælikvarði	Teikn. nr.
				1:50	01

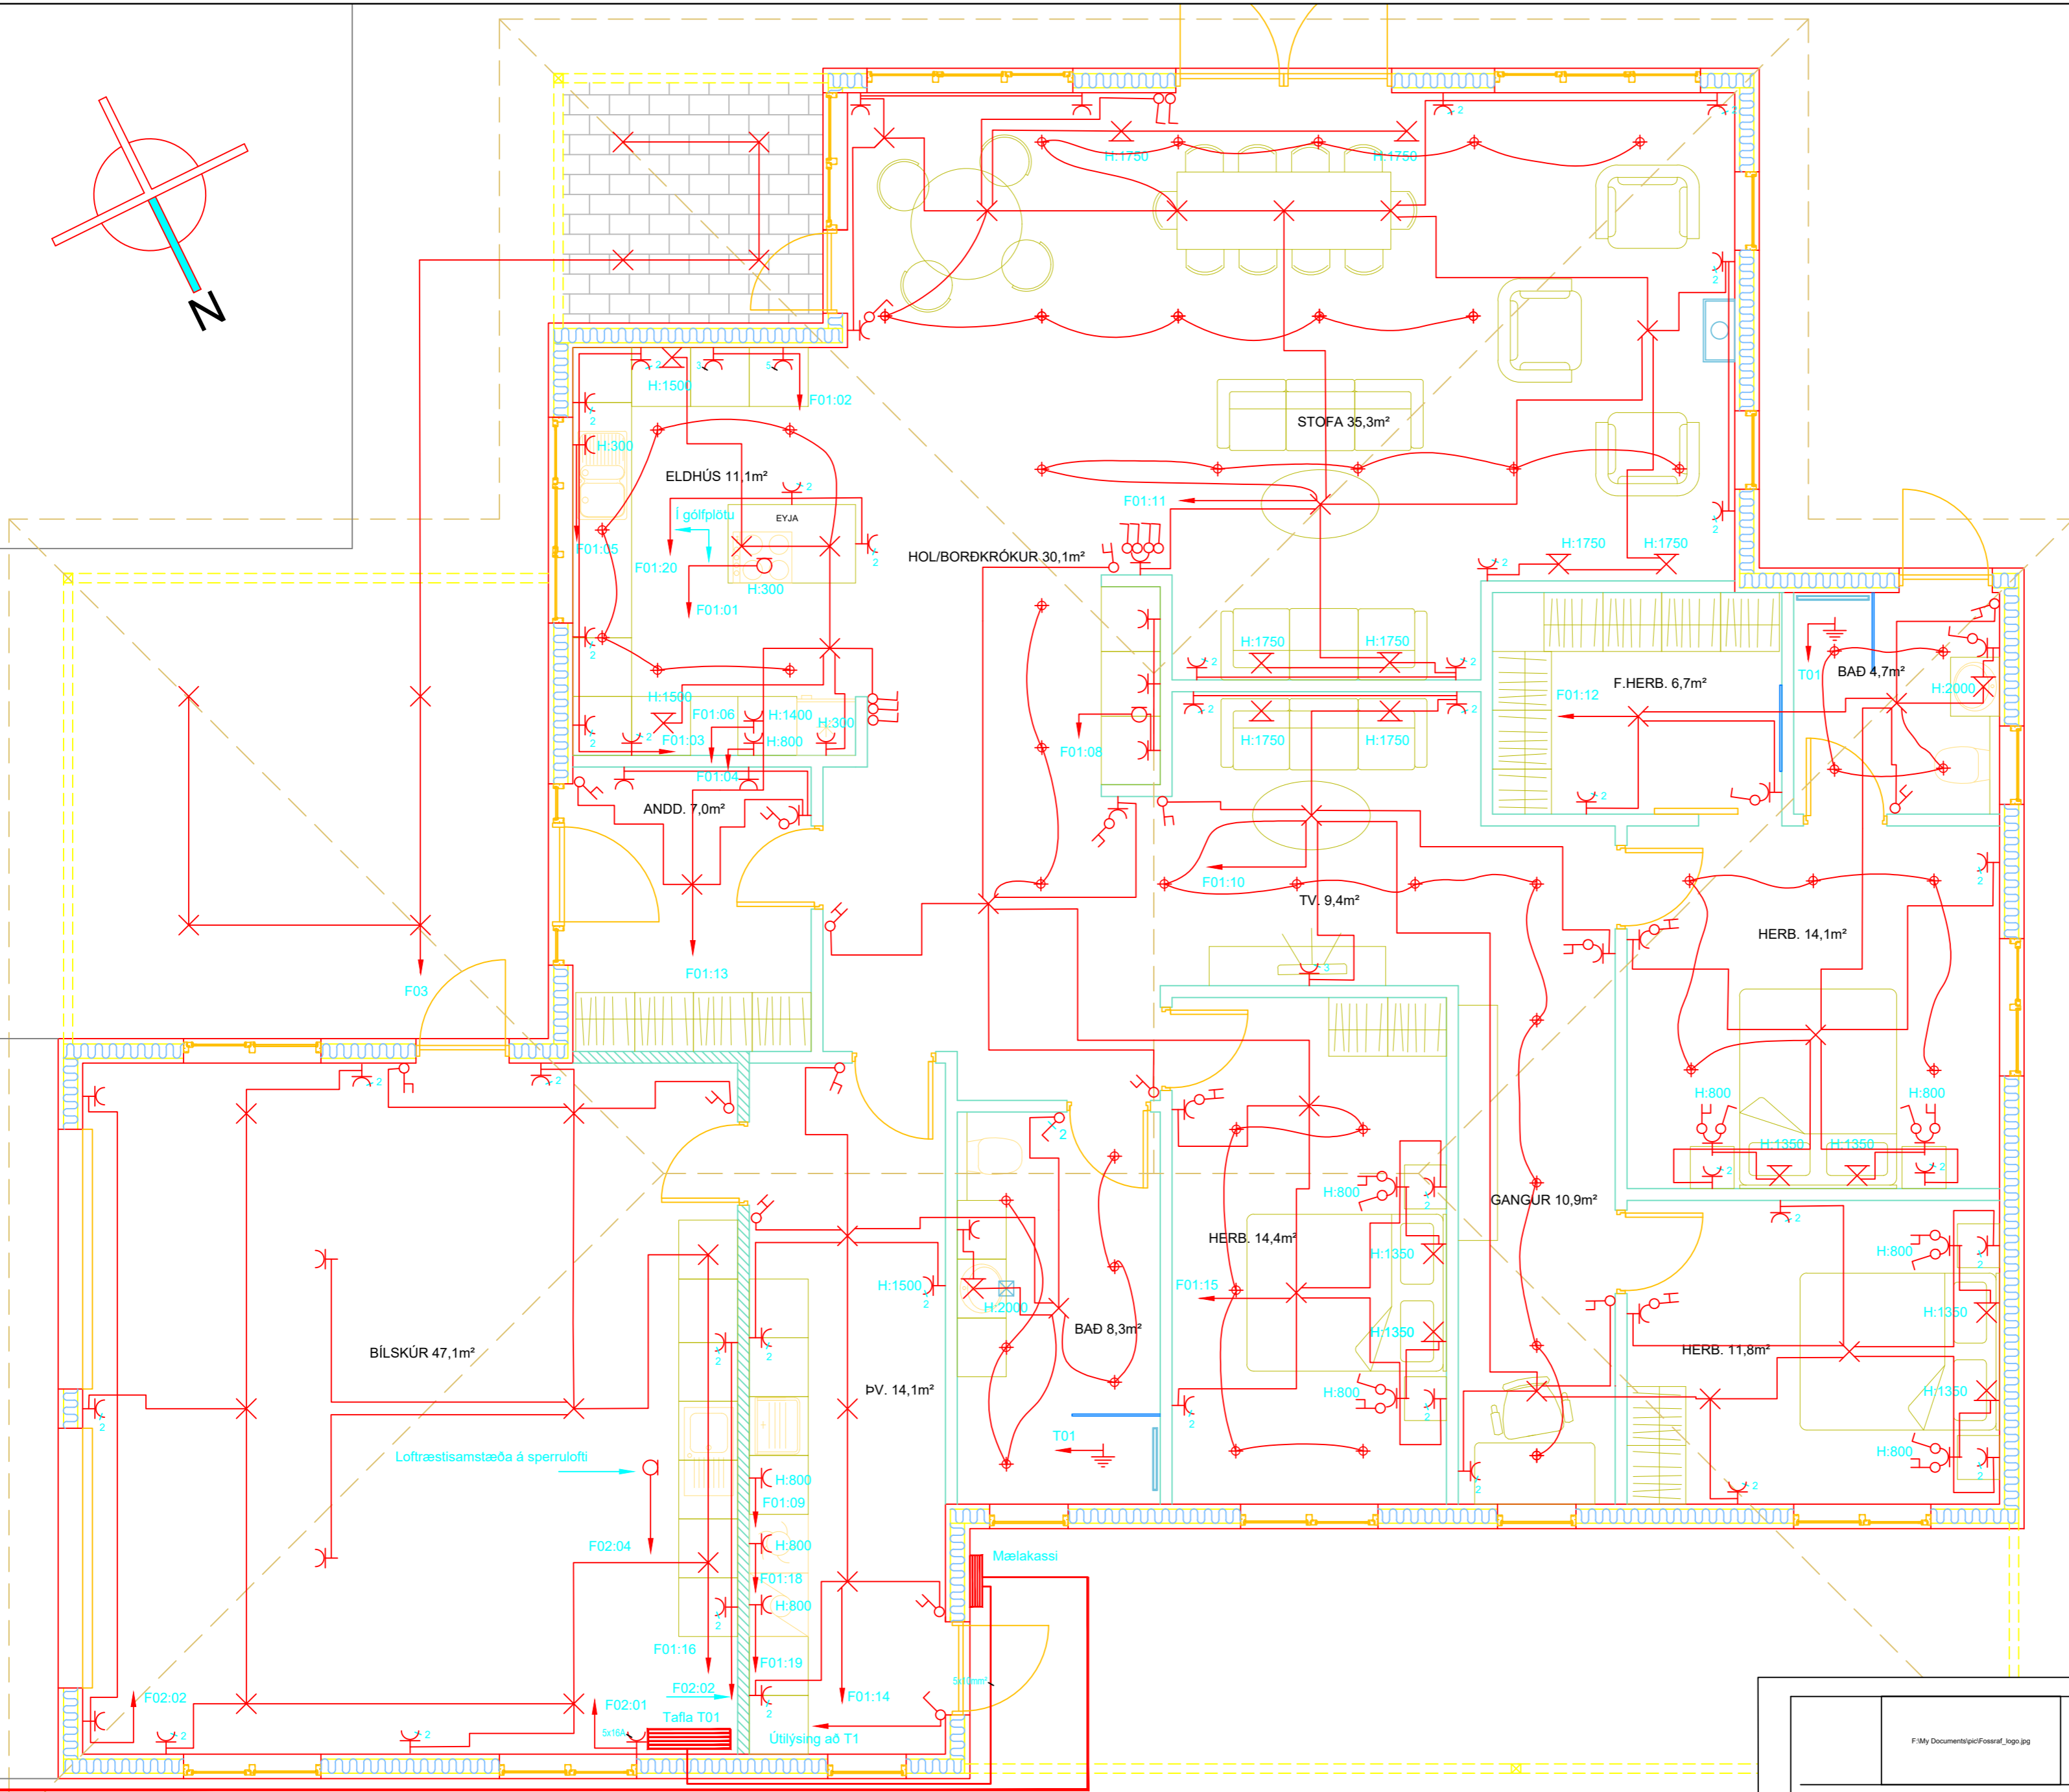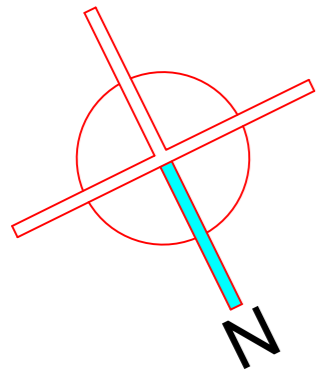

- Jarðtenging
- Tvöfaldur tengill
- Einfaldur tengill
- Rofi
- Veggjós
- Loftjós
- Samrofi
- Tvöfaldur rofi
- Loftnetstengill
- Tafla / mælakassi
- Krossrofi
- Símatengill
- Hreyfiskynjari
- Reykskynjari
- Bjalla
- Handboði
- Þrýstirofi
- Ljósdeyfir
- Rör upp á næstu hæð
- Rör niður á næstu hæð
- Rör gegnum hæð
- Rofi og tengill í sömu hæð (1100 mm)

INNTAKSRÖR SKULU VERA 70 cm. UNDIR ENDANLEGU YFIRBORDI
 INNTAKSRÖR RAFVEITU Ø 50 mm + 3 x Ø 32 mm FYRIR LÓÐARLÝSINGU
 INNTAKSRÖR FYRIR FJARSKIPTI Ø 50 mm + Ø 32 mm
 INNTAKSRÖR LEGGIST AÐ LÓÐARMÖRKUM
 HEIMTAUG RAFVEITU 400V / 240 V, 3 x 63 A

Birkir Pálsson Rafræðingur Kl. 160759-3729		Lnr: 169639 Fnr:2208232	
Snaefokstaðir 100		Raflagnir Lágspenna	
Teikn. nr. _____ Samþykkt _____	Tilvisun á teikningu _____	Br. _____ Dags. _____	Hannað _____ Teiknað _____ Birkir Pálsson
Dagsetning 20.02.2019		Verk nr. 200219	
Mælikvarði 1:50		Teikn. nr. 04	