




Skipulags- og byggingarfulltrúi Uppsveita bs.
 Yfirfarið
 19 JAN. 2015
M. Guðni Þorsteinsson
 Byggingarfulltrúi

Grunnlagnir í jörð, Grunnmynd 1:50

SITURLÖGN MINNST 21m

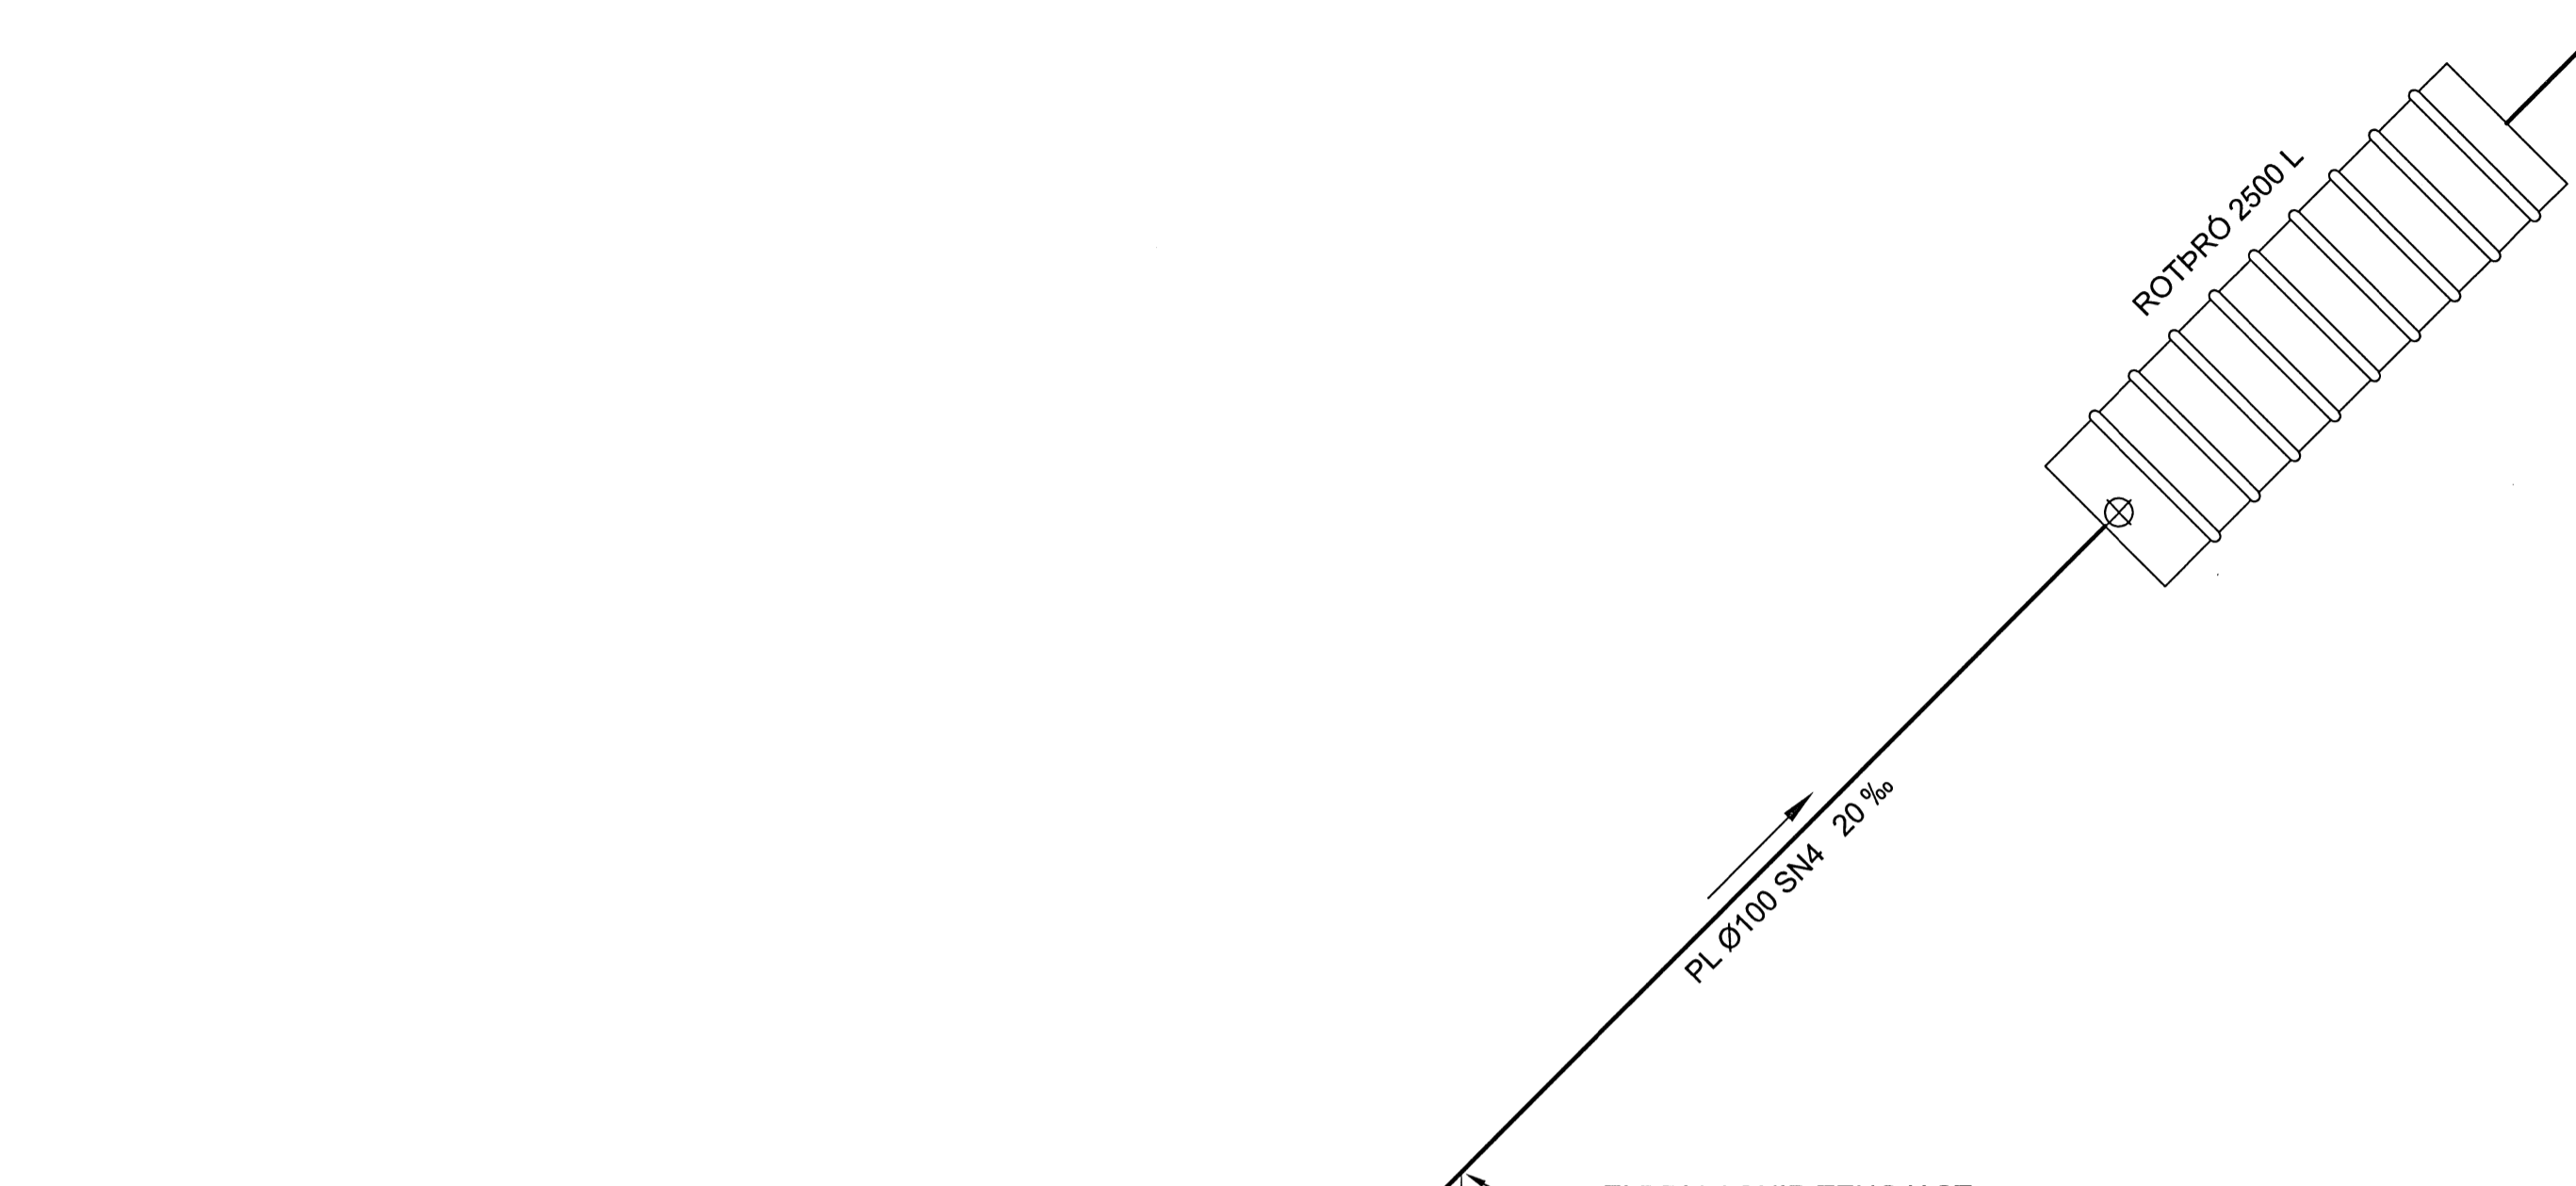

Hita og þrifalagnir, Grunnmynd 1.hæð 1:50

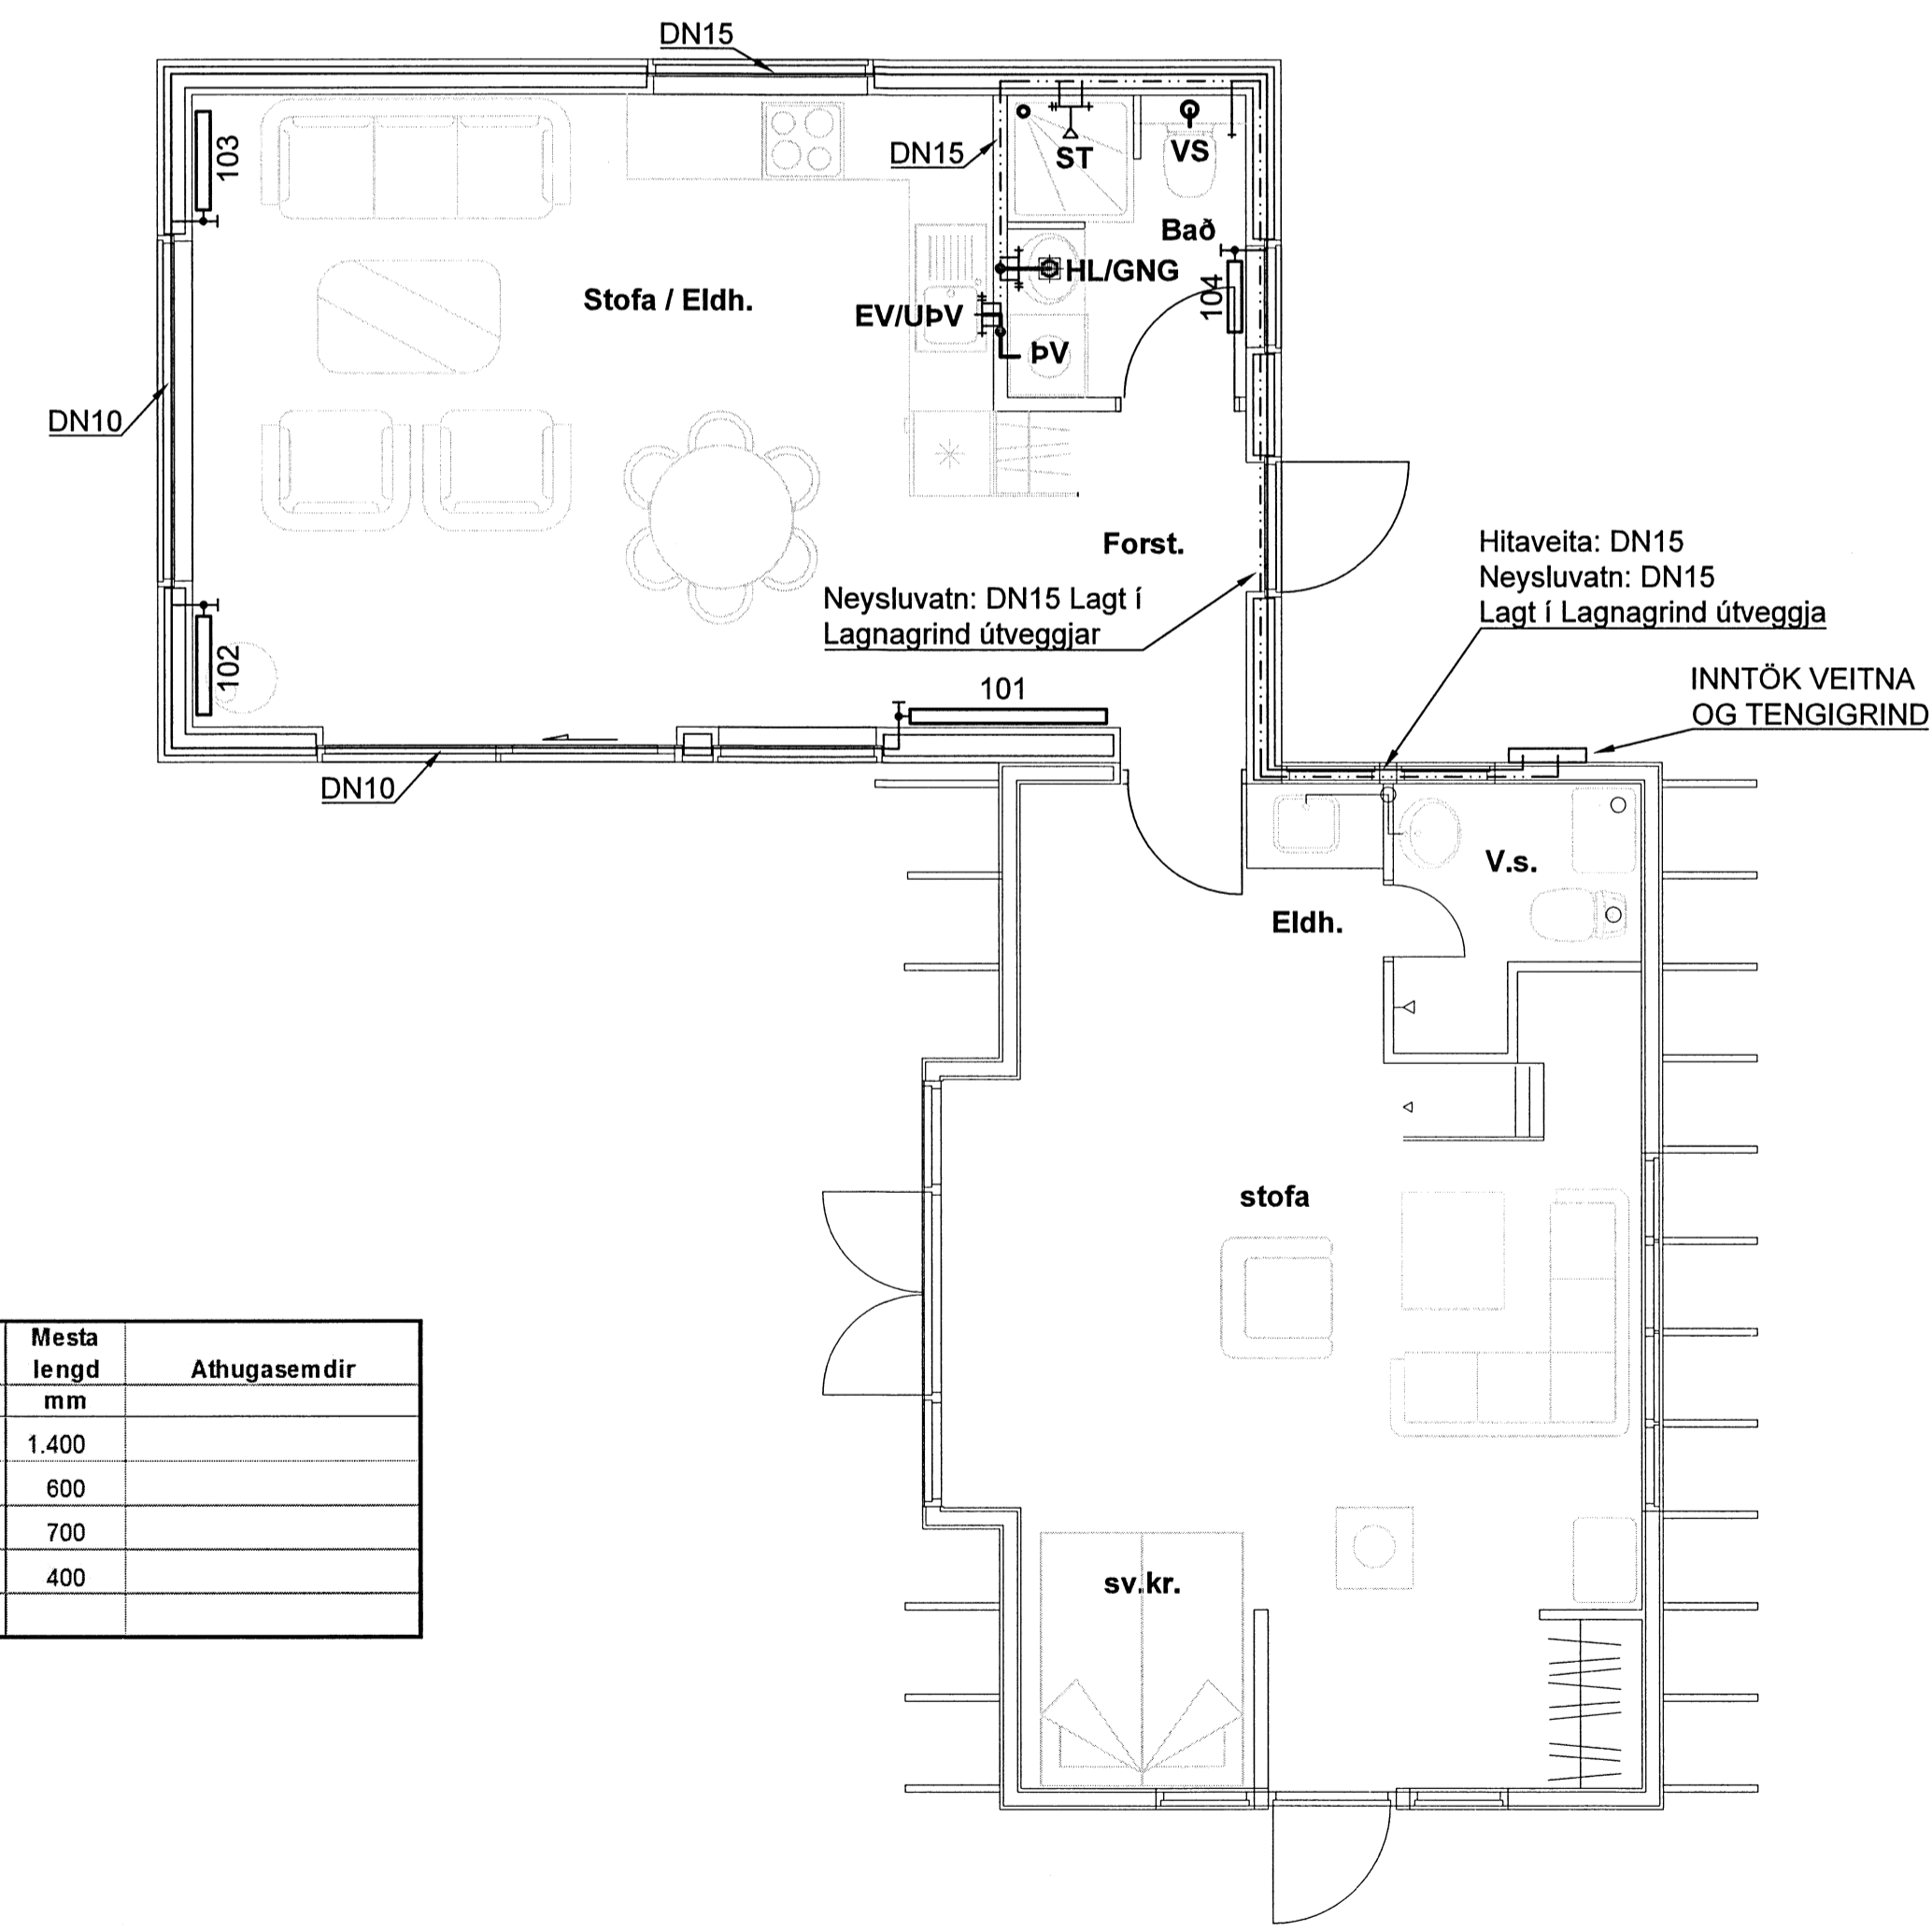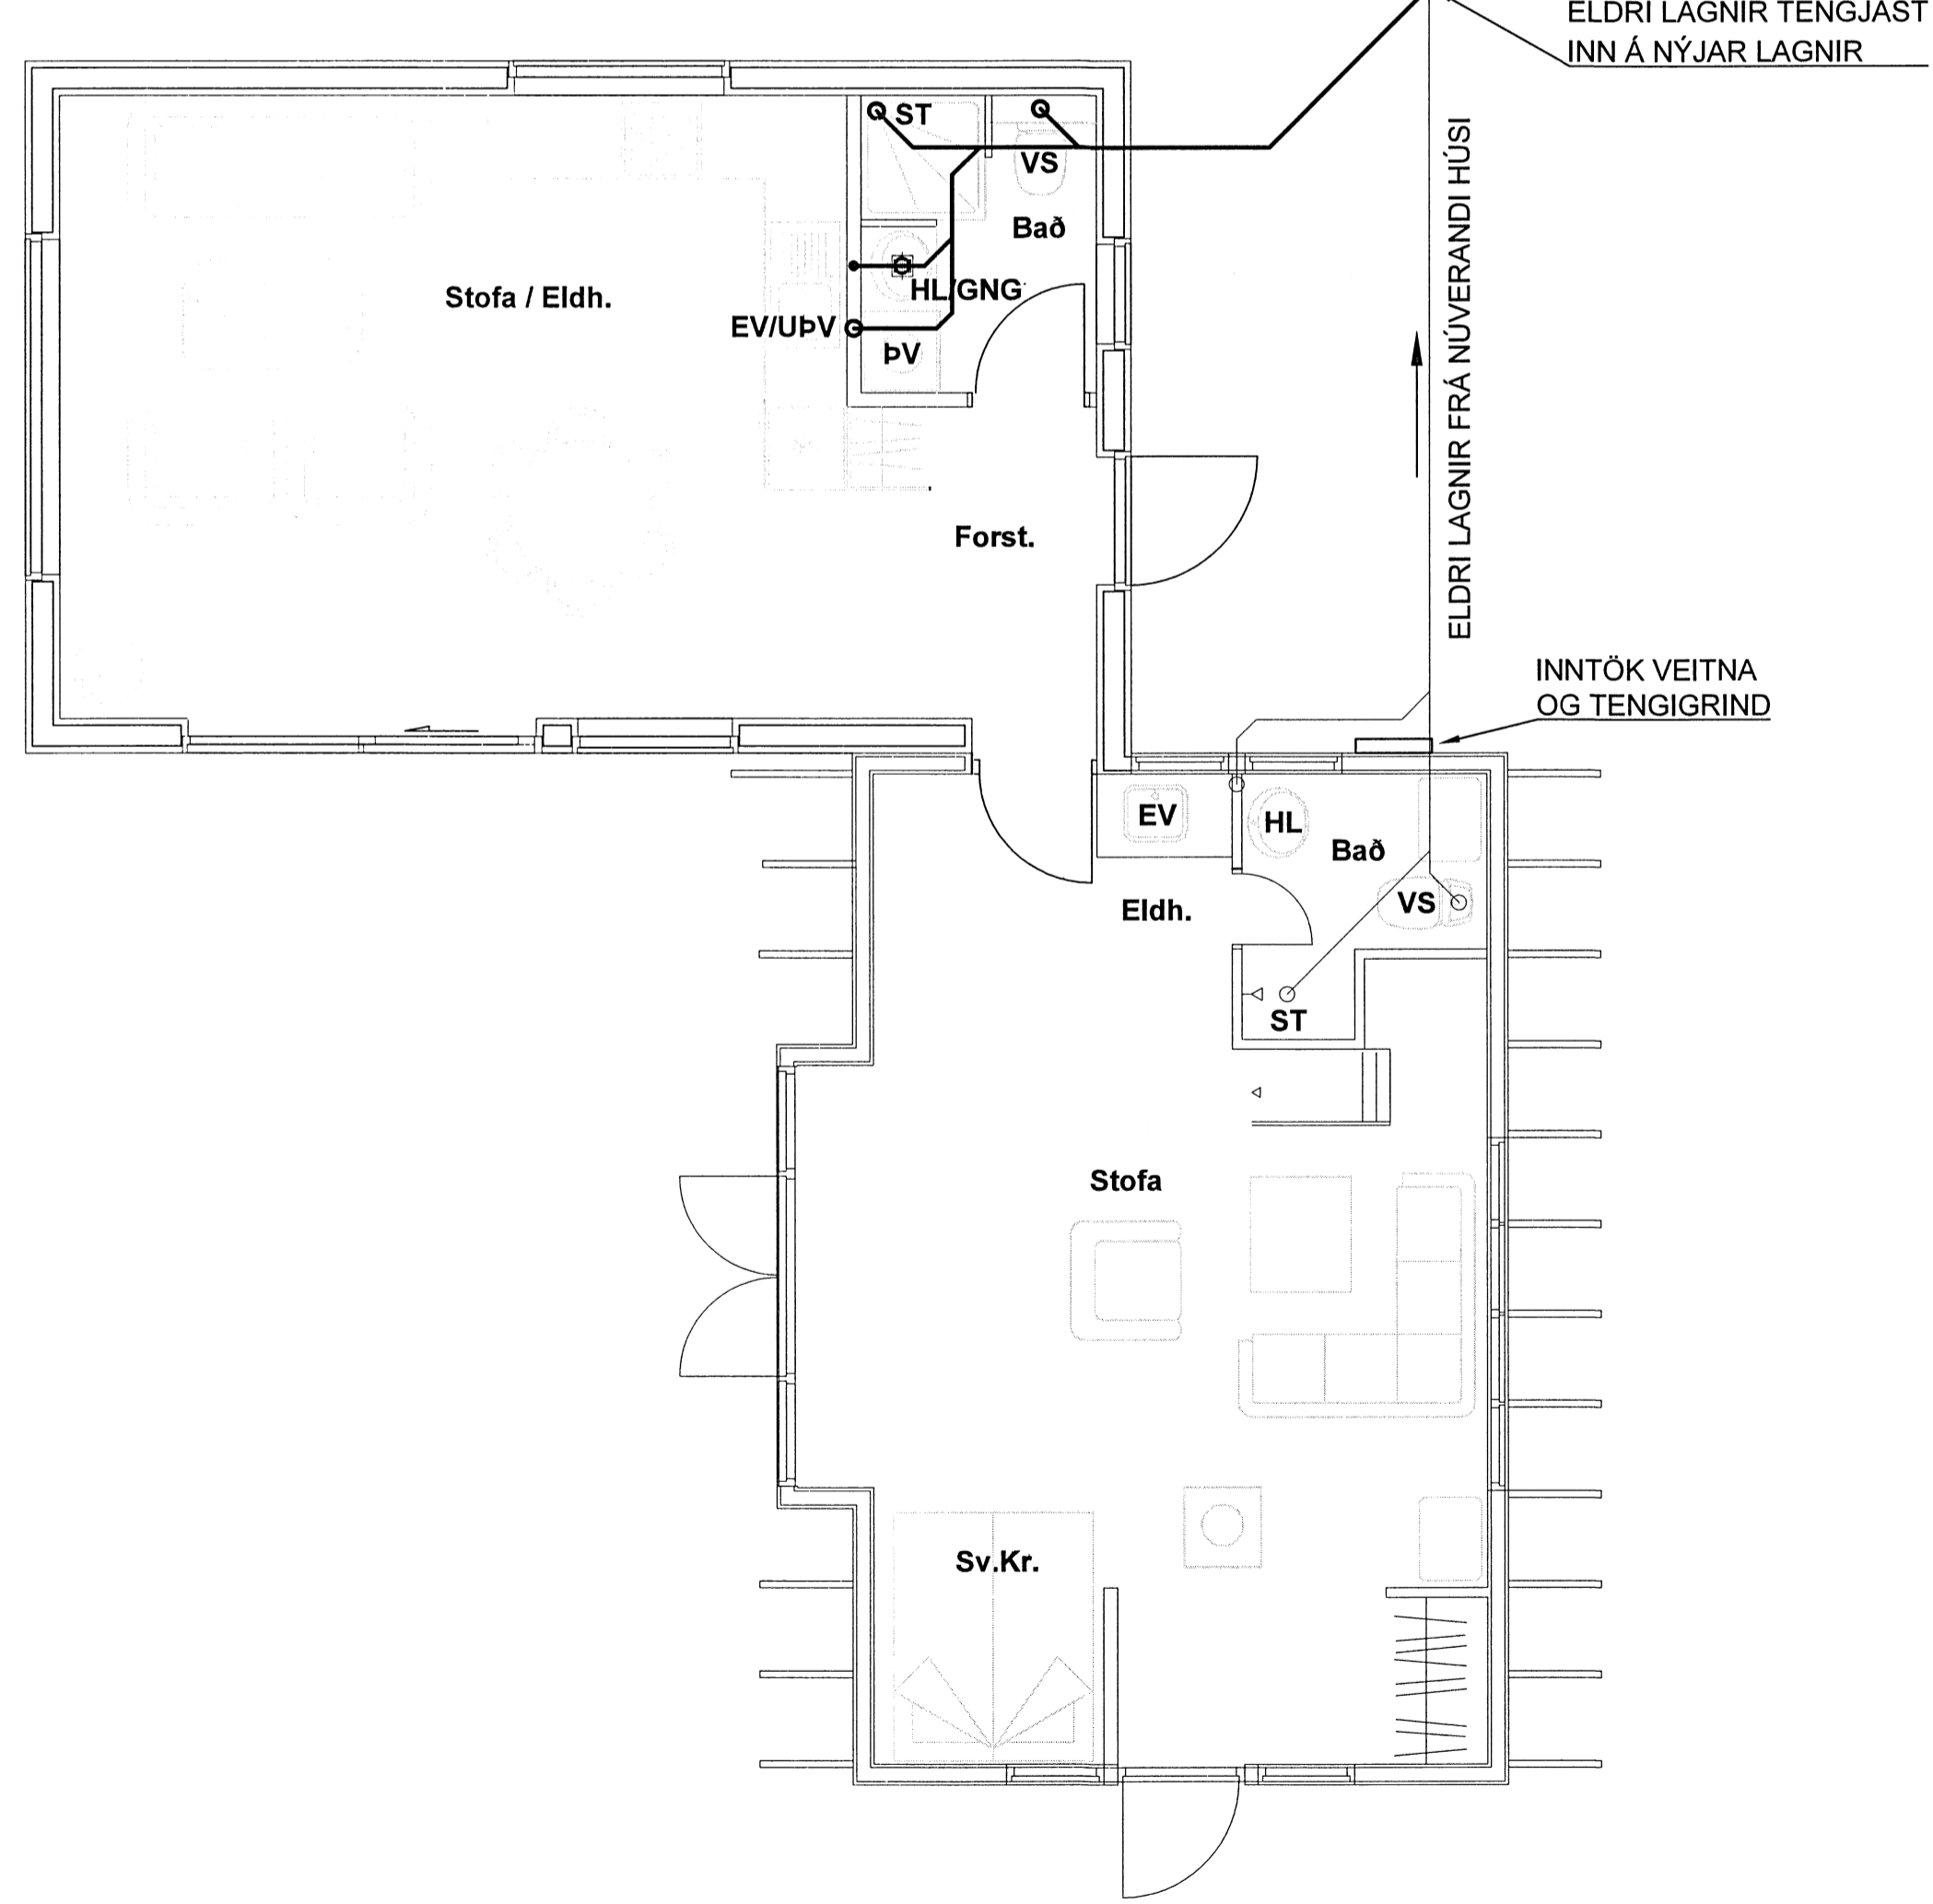


Arnarhólsbraut 16 - Ofnatafla

Númer ofns	Heiti	Orkuþérf W	Mesta hæð mm	Mesta lengd mm	Athugasemdir
101	Forstofa	2400	600	1.400	
102	Stofa	1200	600	600	
103	Stofa	1200	600	700	
104	Baðherbergi	600	600	400	
Samtals		5.400			

Allar frárennslislagnir utanhúss skal leggja þannig að rennislíkóti sé 1,2m undir yfirborði jarðvegs. Ef það næst ekki skal einangra lagnirnar með 50mm harðþessaðri steinull vafða með stálvír.

Sigurður Guðni Þorsteinsson

Arnarhólsbraut 16
 Viðbygging
 Grunnlagnir í jörð
 Grunnmynd

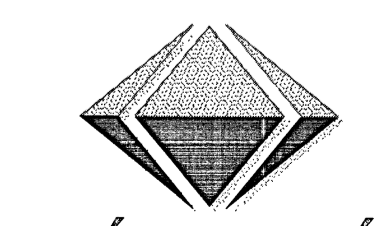

VÍÐSJA
 VERKFRÆÐISTOFA FRV
 TRYGVAGÖTU 11, 101 REYKJAVÍK
 Sími: 561 9040 FAX: 561 9044
 NETFANG: vidsja@vidsja.is
 www.vidsja.is

UTGÁFA	DAGS.	NAFN	HANNAÐ SG	TEIKNAD SG	MKV 1:50	VERKNR. V-14-067
			SAMB. <i>AD</i>	SKRÁ Lagnir		TEIKN. NR. P01
			KENNT. Ágúst Birgisson kt. 160557-4199	DAGS. 12.11.2014		