

BYGGINGARLÝSING:

Klappahólsbraut 16 er timburhús 135 m² brúttó með landnúmer: L170045 og staðgreini 8719-1-96040160 og fasteignanúmer F2345388
Rúmmál hússins er 519.70 m³. Húsið er smíðað í einingum í Vogum en samsett á staðnum.


Húsið snýr í suð-austur. Lóðin er 5354 m² með nýtingarhlutfall 0.0135. Húsið er fristundahús. Mænishæð er 4.475 mm frá gólfkóta. Þakhalli er 24°. Byggingin er málmklædd með láréttum bárum. Þak er söðulþak klætt málm. Þar undir eru 1 x 145 gisklæðning pappklædd með a.m.k. 10PAM loftun. Sperrur 45 x 225 með 25x25 mm listum til loftunar yfir þakeinangrun með vinpappa og 2 040mm loftunarrör Þrjú stæði og þak af er eitt stæði fyrir hreifhamlaða. Undir klæðningu útveggja eru 45 x 45 mm lektur á 2x 9 mm vindklæðningu. 45 x 145 mm stoðir c/c 600 mm. Einangrað er með steinull (150 mm) Svo rakavarnarfilma 5000 PAM rakadrægni Orkurami fylgir á síðu 99-02 þar sem fram kemur einangrunargildi byggingarhluta Útveggir eru með eldvamarkrófu EI60. Flóttaleiðir eru um útidyr og svalardyr Björgunarop eru í öllum svefnherbergja gluggum 1080 x 1230 mm. Reykskynjarar eru í öllum svefnherbergjum, eldhúsi og stofu. Gólfniðurföll eru í öllum votrymum. Loftræsing er í öllum gluggalúsum rýmum. Klæðning innahúss er í flokki II. Inntök eru í geymslu klæðning í geymslu er í flokki I. Neysluvatn heitt og kalt tengist vatnsveitu Öndverðaræss. Rotþró er þriðvífa 3000 lítra í lægsta punkti lóðar innan byggingarreits ásamt siturlöng Ef fyrirhugað er að setja upp heitan pott skal hafa á honum læst lok. Potturinn nái a.m.k. 400 mm upp fyrir pallagólf. Óheimilt er að girða lóðina, en limgerði eru heimil. Stærðir á útihurðum eru 1080 x 2130 og innihurðum 900 x 2100. Þröskuladar mega ekki vera hærri enn 25 mm. Grunnur er steinsteyptur með plötu. Gólf eru einangrað eldþolnu plasti (100 mm). Þak er einangrað með steinull (200 mm) Upphitun er með gólfhita. Fasteignanúmer skal fest á útvegg með málmplötu. Sorp skal meðhöndlað í samræmi við reglur sveitafélagsins.

BRÚTTÓSTÆRD= 135.0 m²
NETTÓSTÆRD= 115.1 m²


SKÝRINGAR:

- ➔ Flóttaleið
- ⊗ Slökkvitæki
- ➔ BO Björgunarop
- EB60 Brunahólfandi veggir
- ELCSB0 Brunahólfandi hurðir
- Ⓡ Reykskynjari


C

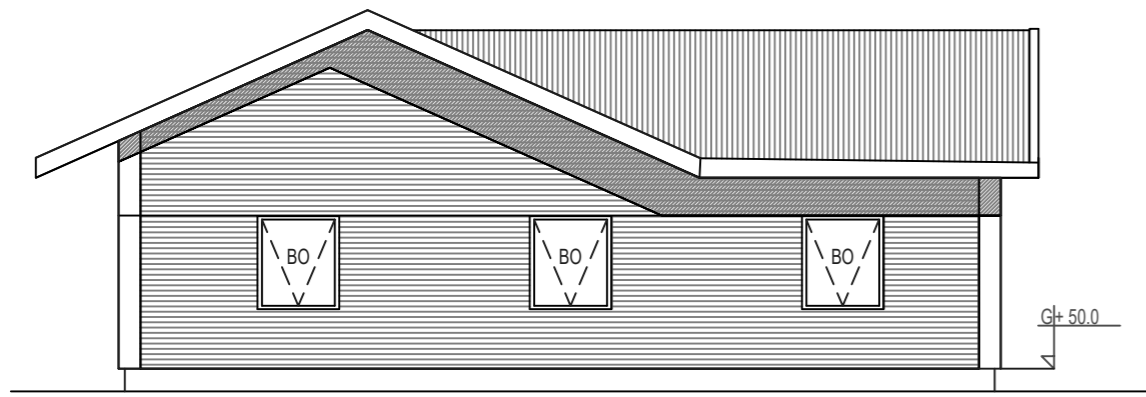


ÚTLIT NORÐUR

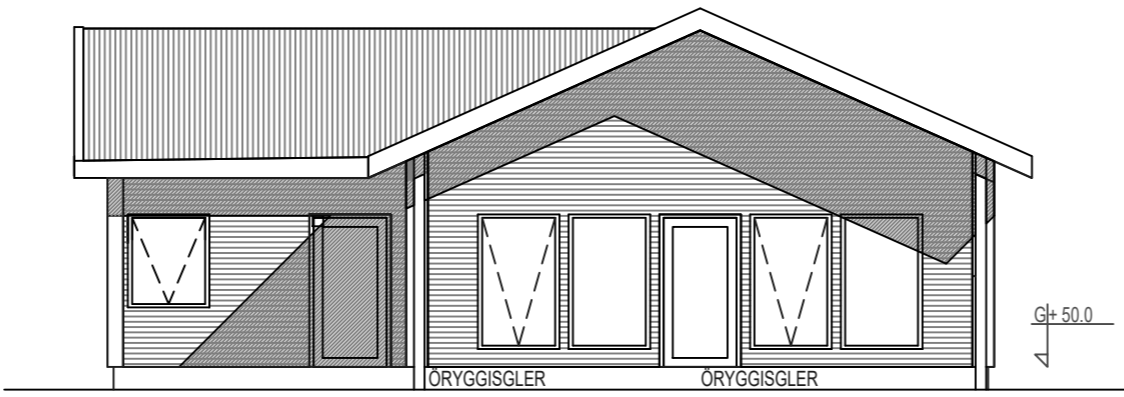



ÚTLIT SUÐUR

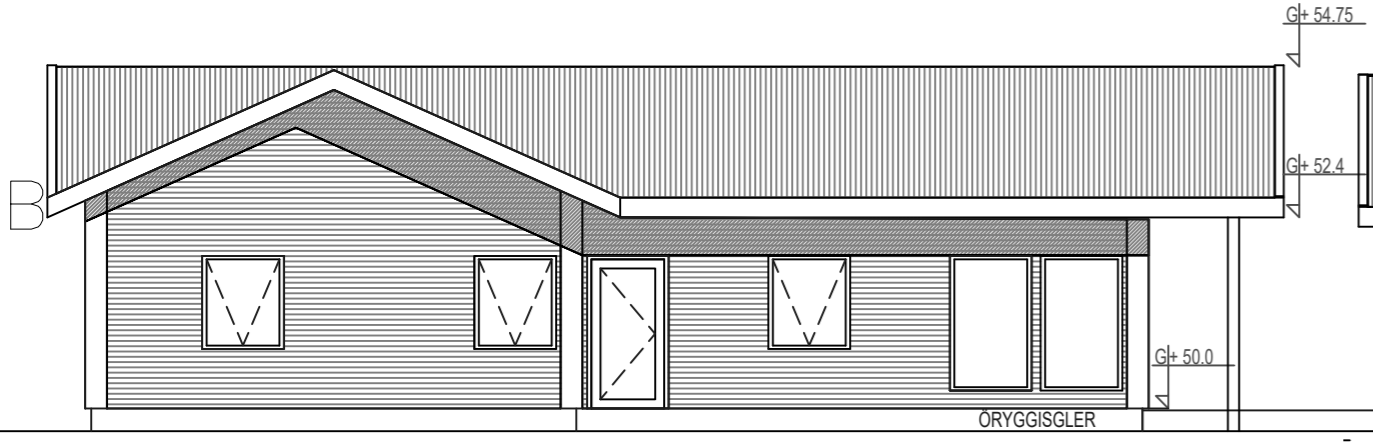

ÚTLIT VESTUR

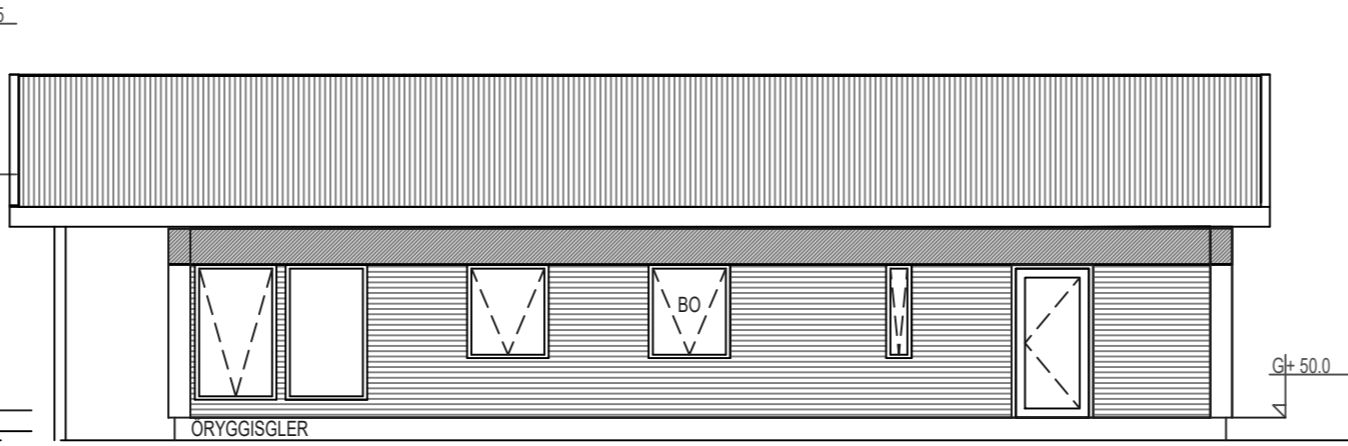

ÚTLIT AUSTUR

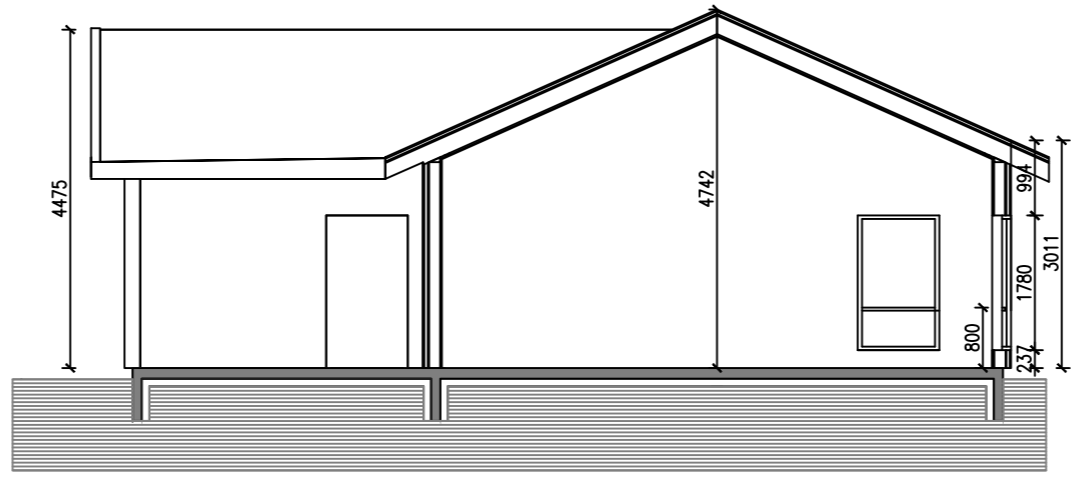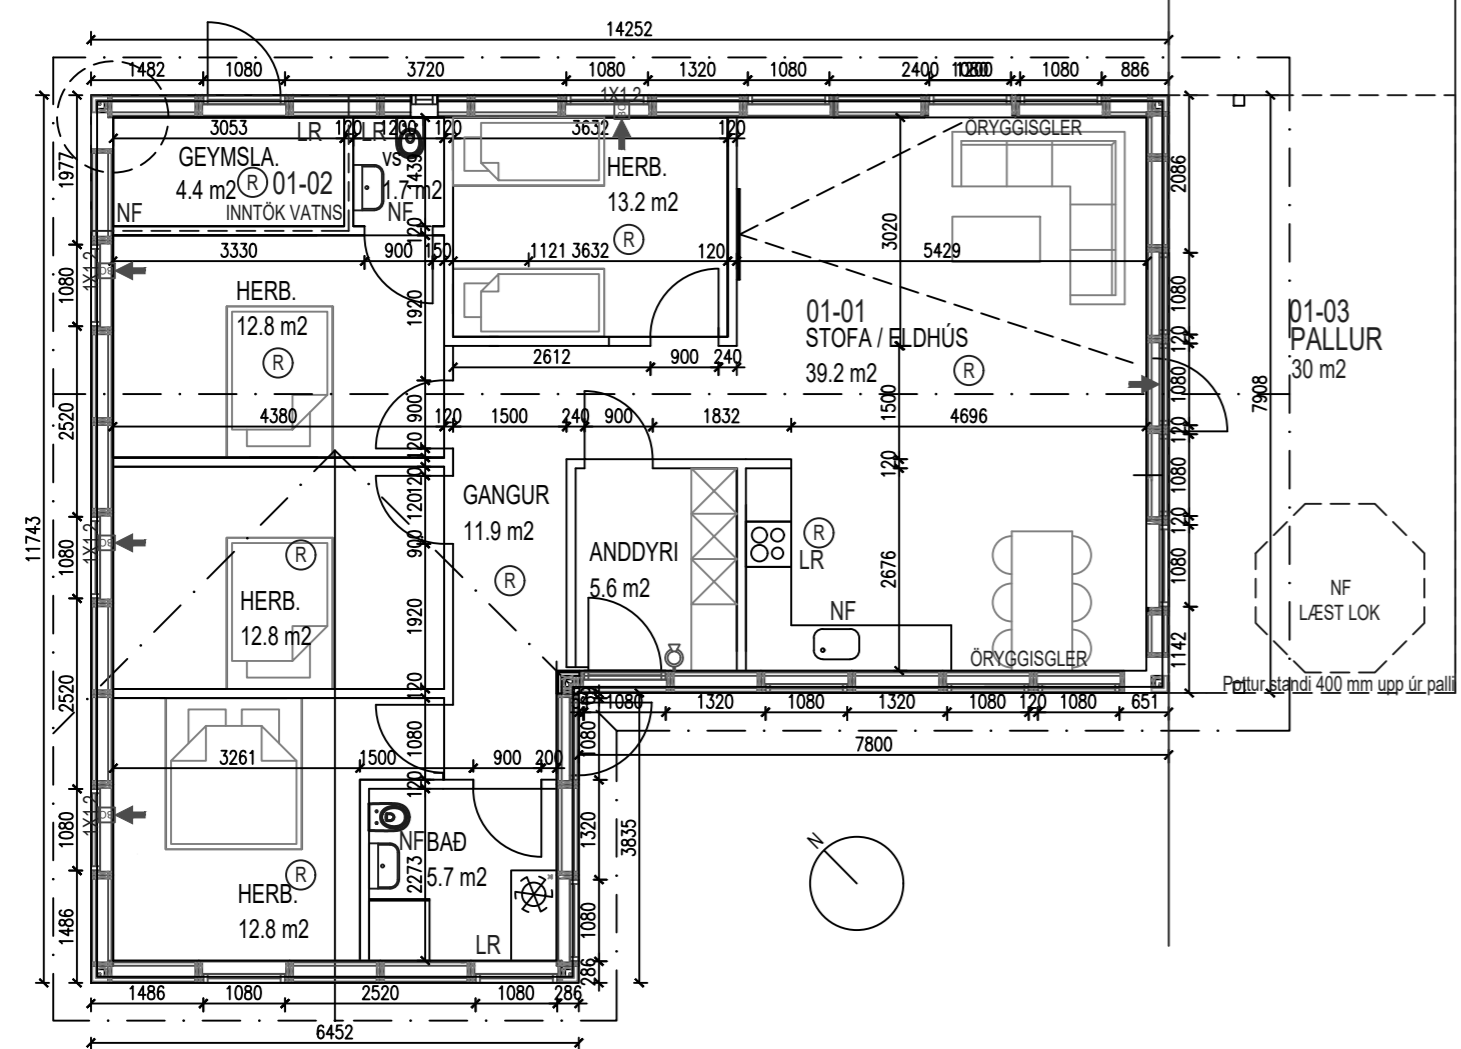

NR.	DAGS	LÝSING
		DAGSETNING: 01.3.2022
		NÚMÉR VERKS: 220301
		SKRÁNING: KLAPPARHÓLSBRAUT 16 GRÍMSNESI
		TEIKNAD AF: ÞJ
		YFIRFARID AF: ÞJ
		MÆLIKVARDI: 1:100

HEITI TEIKNINGAR
Klappahólsbraut 16 Grímsnesi
Aðaluppdráttur



99-01

