

Klapphólsbraut 16

Dreifbýli


805 Selfoss

Raflagnateikning


Einlínumynd, Afstöðumyndog snið	0001
Skýringar og sökkulskaut	0002
Grunnmynd	0101




AFSTÖÐUMYND 1:500

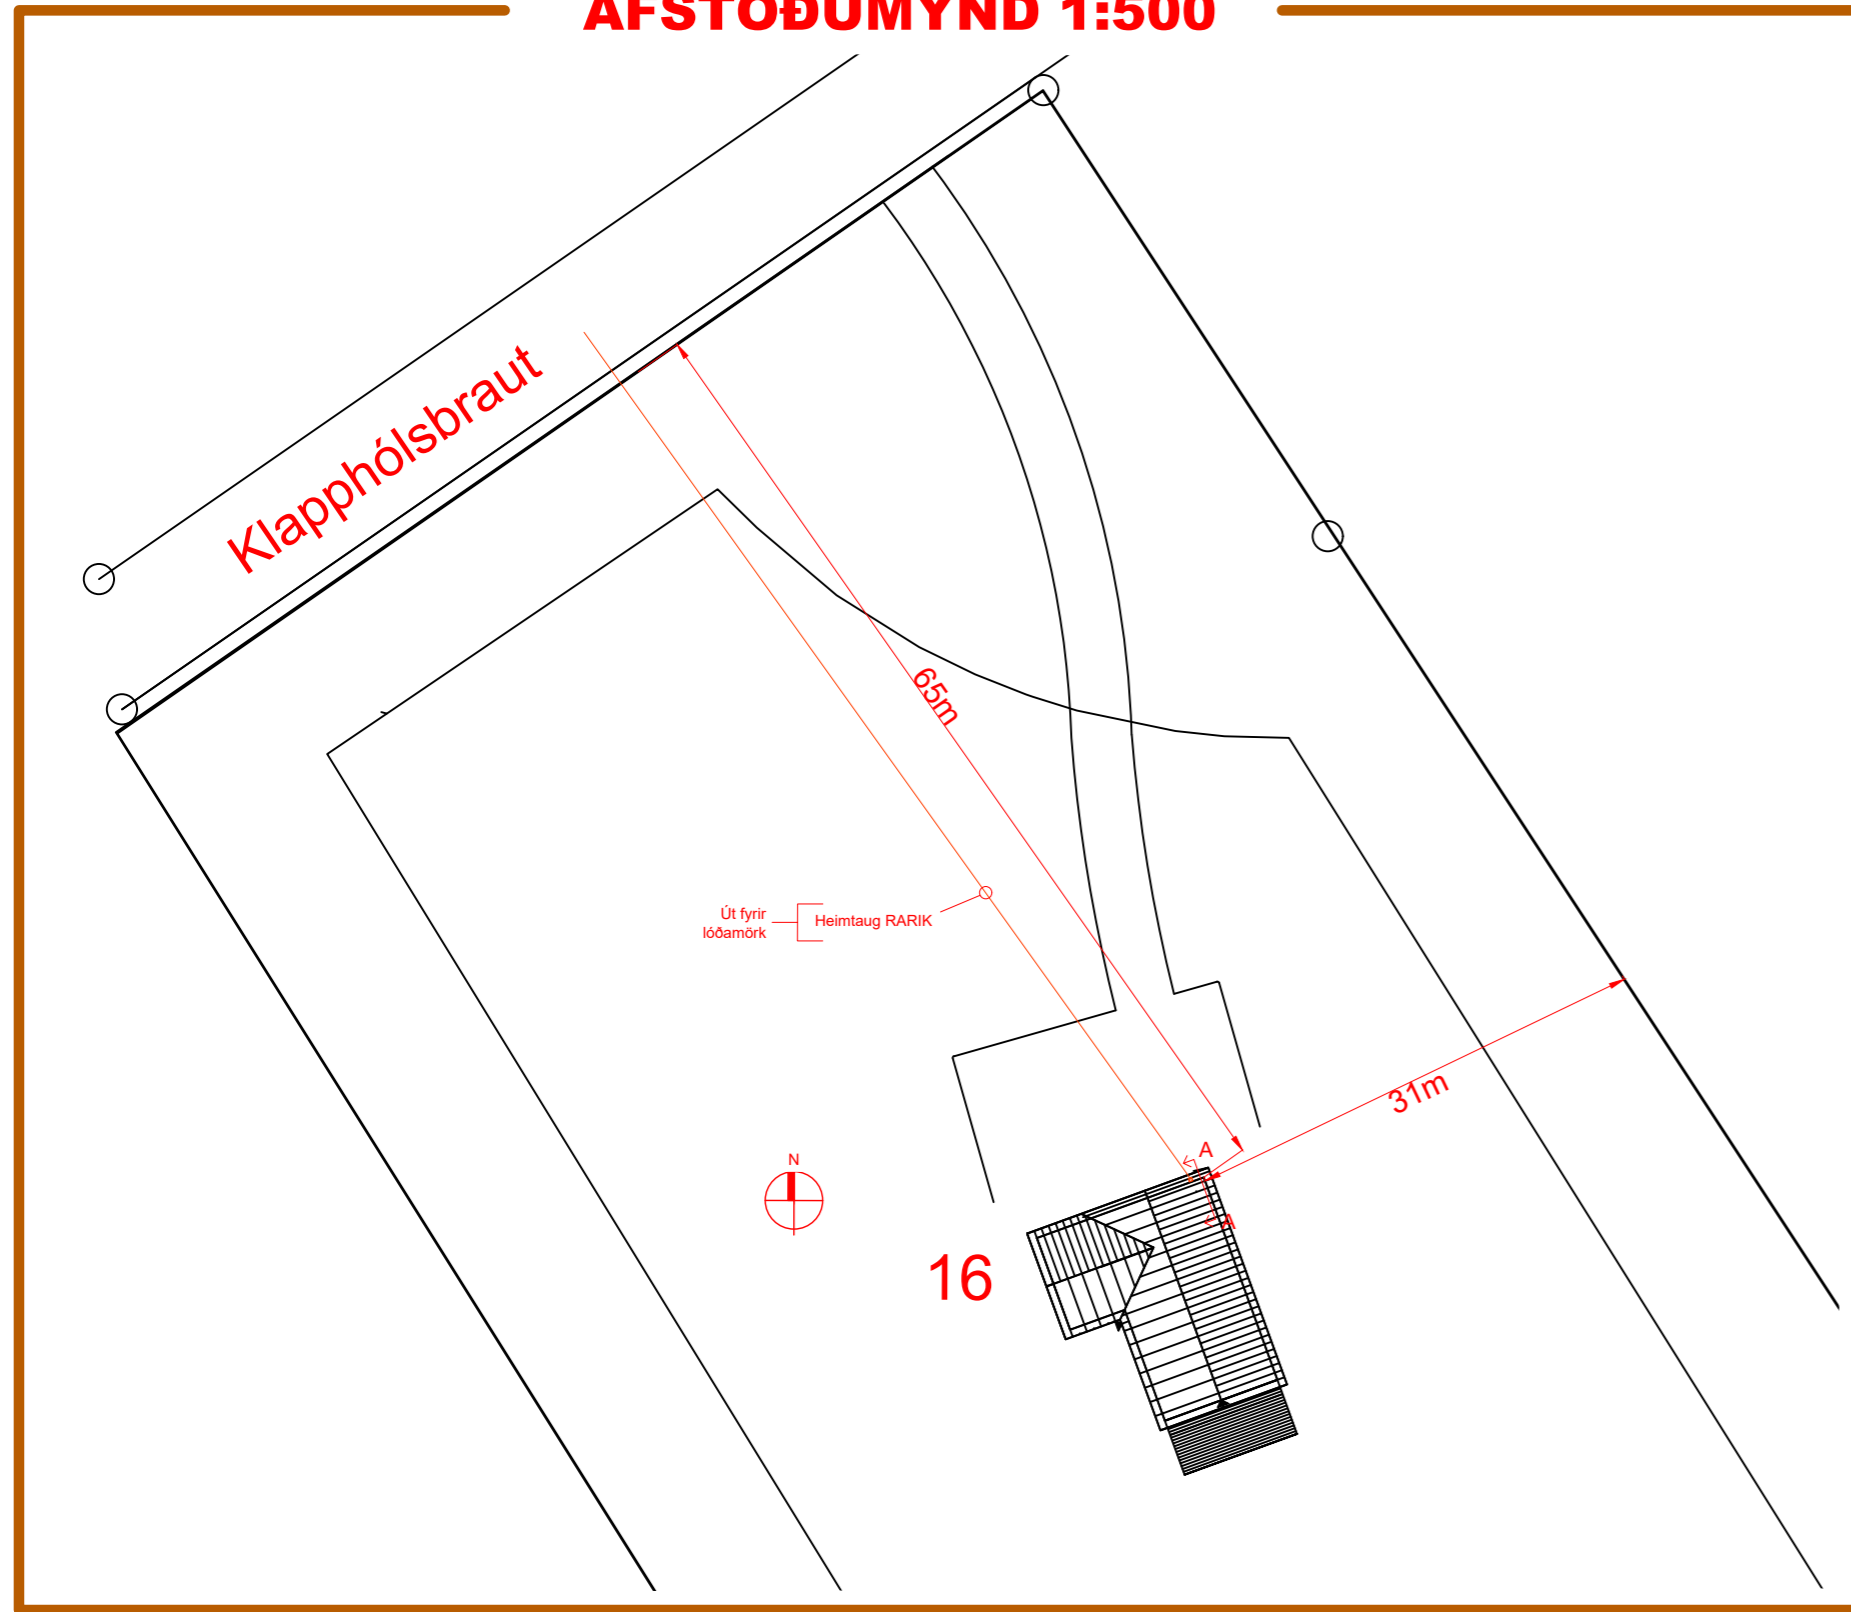

Snið A-A 1:50

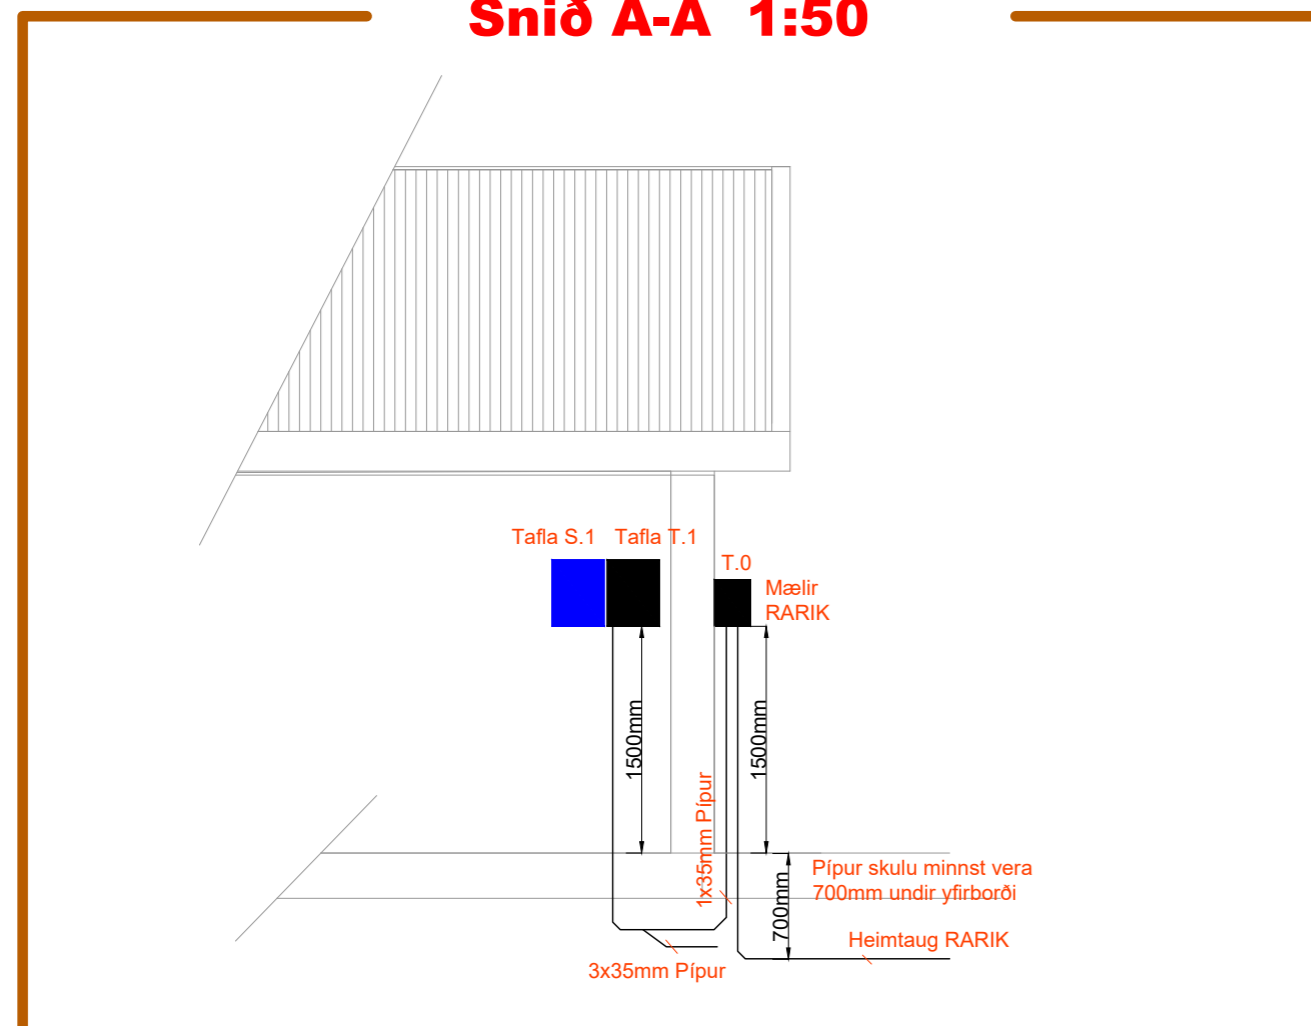

EINLÍNUMYND

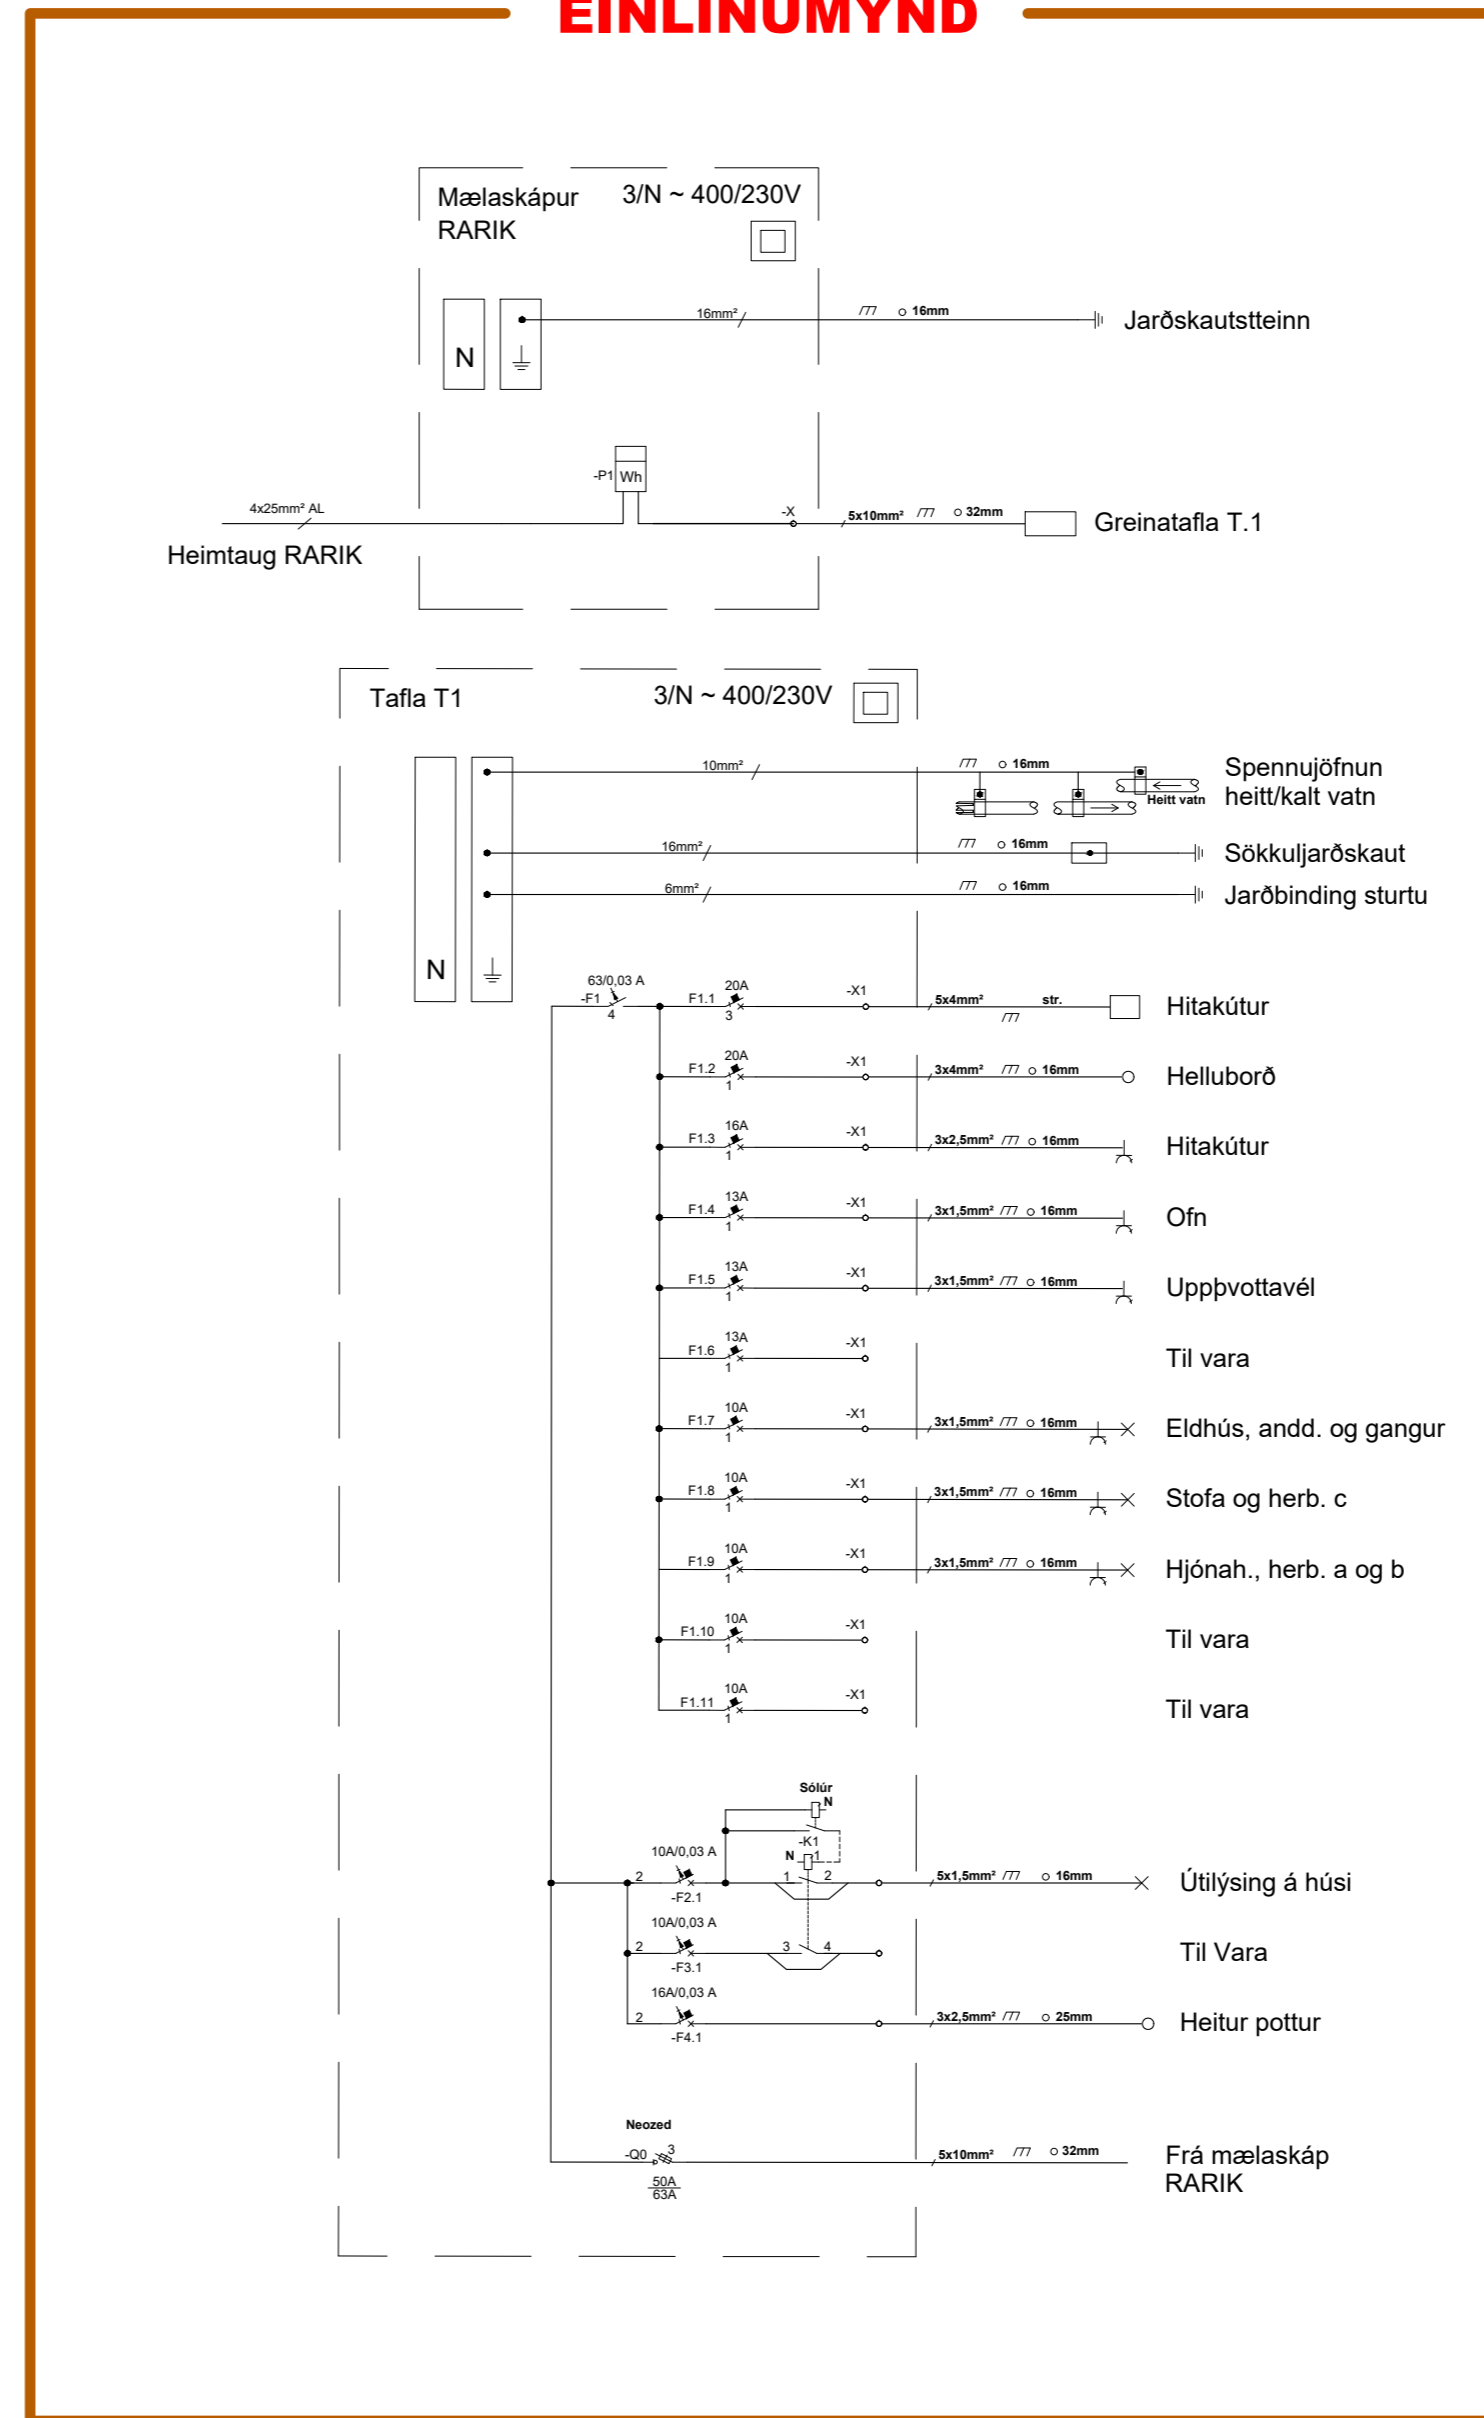

Br.	Dags.	Breyting	Ha.



Verkheiti:
Klapphólsbraut 16
Sumarbústaður
805 Selfoss (Dreifbýli)

Teikningaheiti:
Raflagnir

Einlínnumynd, Snið og Afstöðumynd

Dagsetning: 30.06.2023 Mælikvarði: 1:50/1:500 Blaðastærð: A2

Hannað: ARE Teiknað: ARE Yfirfarið: ARE

Nafn og kennitala hönnuðar:
Axel Rúnar Eypórsson 110881-4799


Undirskrift hönnuðar:

Nafn og kennitala hönnunarstjóra:

Undirskrift hönnunarstjóra:


Verknúmer: 23-015 Teikninganúmer: 0001 Útgáfa: A

FRÁGANGUR SÖKKULJARÐSKAUTS

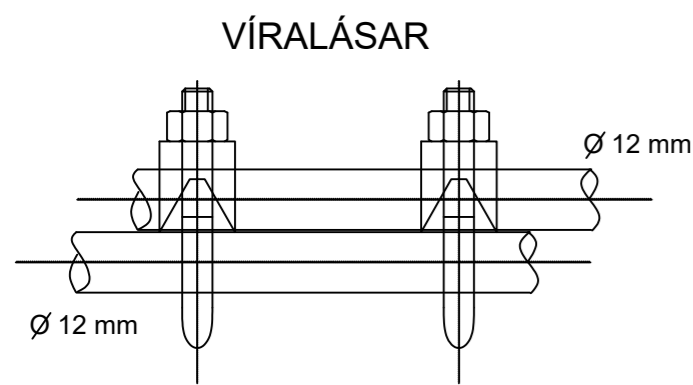


Samtenging steyputeina.
Setja skal tvo víralása
á hver samskeyti

Tengja skal saman tvö neðstu járin í sökkulveggjum
allan úthringinn og að upptaki í tengibox.
Í raðhús, parhús og hlíðstæð hús er leyfilegt að tengja
sameiginlegan úthring en tengibox og tenging verði
við hverja heimtaug.

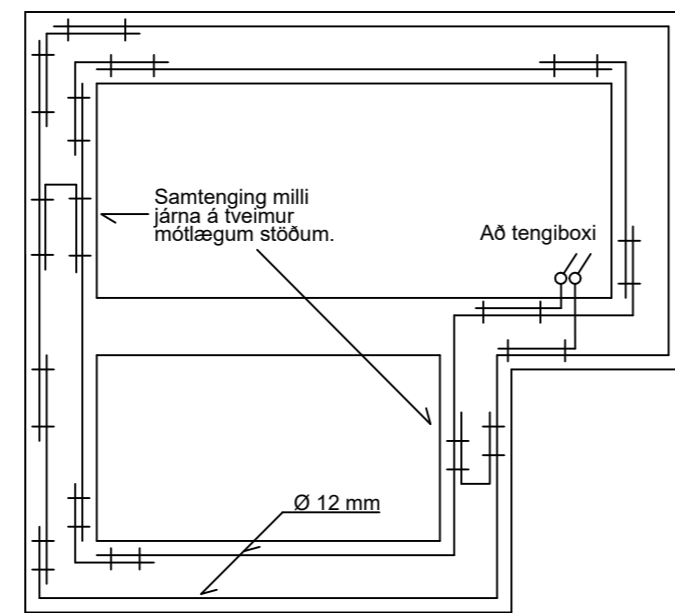


GRUNNMYND SÖKKULVEGGJA
DÆMIGERÐUR FRÁGANGUR

styrktarjárn í steypumóti
ofan á neðstu mótavírum.

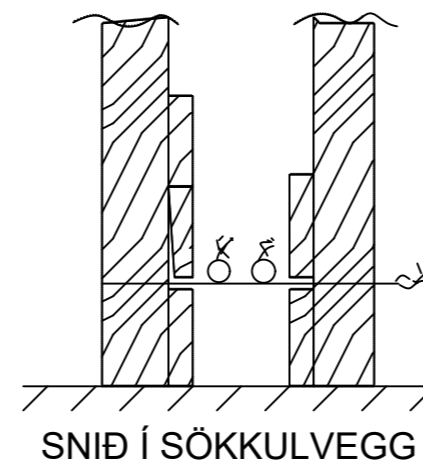


SNIÐ Í SÖKKULVEGG

TEIKNINGIN ER EKKI
Í MÆLIKVARÐA

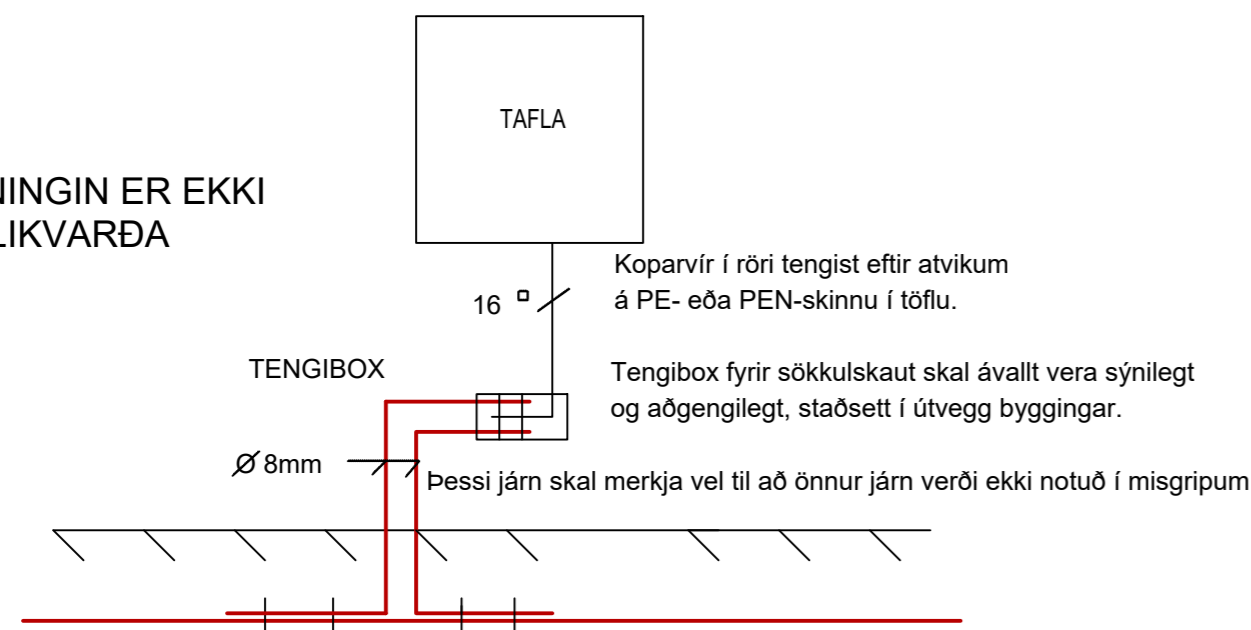

SNIÐ AF TÖFLUVEGG

SÖKKULSKAUT 1:100

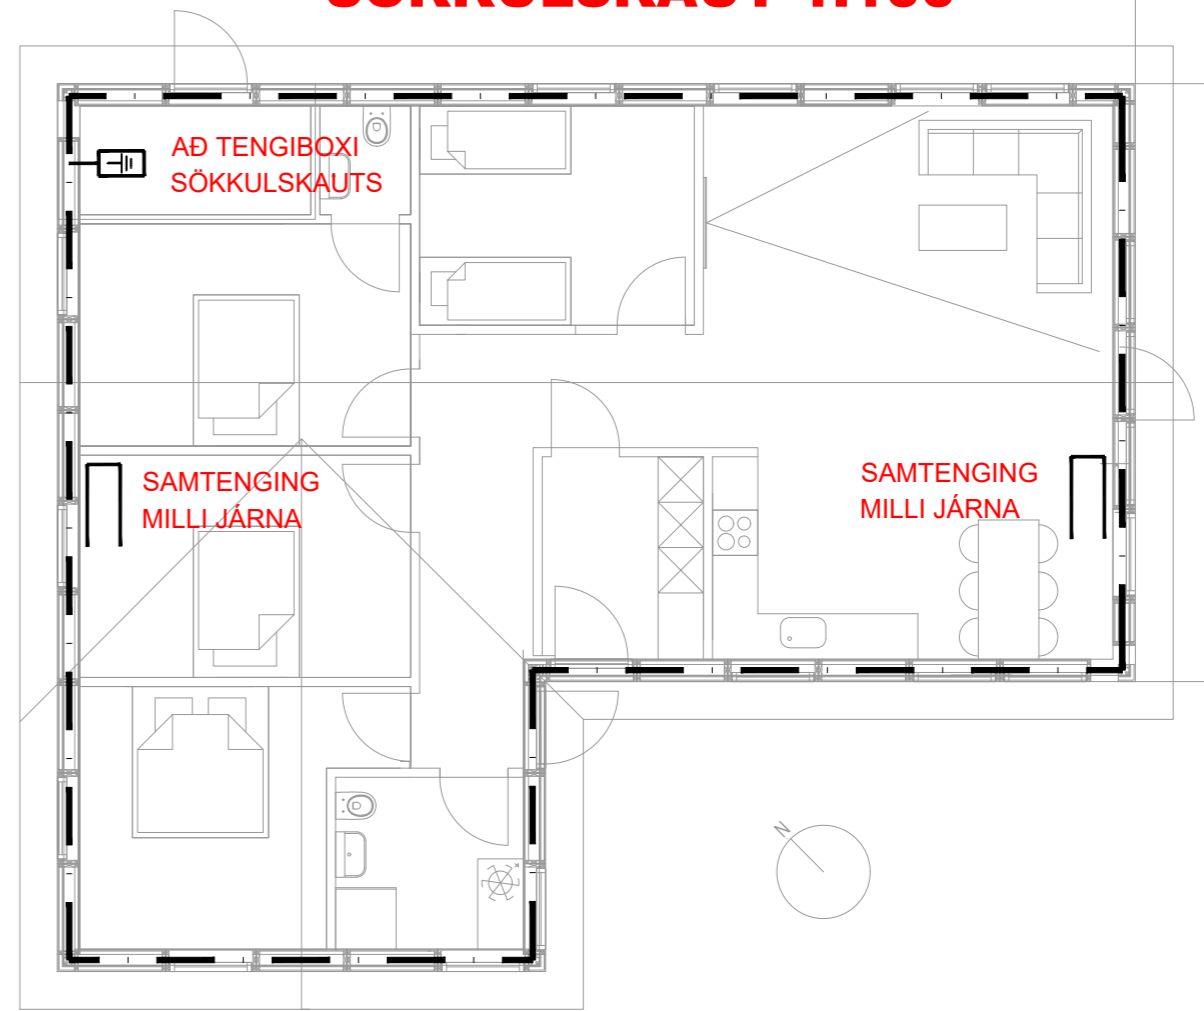

TÁKN

LÁGSPENNA:

- ⊖ 2 TENGILL, JARÐBUNDINN FJÖLDI
- ⊖ 2 ROFI, EINHÓLA
- ⊖ SAMROFI
- ⊖ LJÓSDEYFIR
- ⊖ ÞRÝSTIROFI
- ⊖ LOFTADÓS / TENGIDÓS
- ⊖ VEGG-/ROFADÓS
- ⊖ LOFTLJÓS
- ⊖ INNFELD LED LJÓS
- ⊖ VEGGLJÓS
- ⊖ VÍRAMERKI
- ⊖ JARÐTENGING

SKÝRINGAR- ALMENNT


- Lagnir skulu huldar í 16mm plastpípum og ídreginn 3x1,5mm² vír
- Allar fjarskiptalagnir skulu huldar í 20mm plastpípum
- Gefinn hæðarmál eru í mm frá fullfrágengnu gólfi í miðja dós
- Hæð rofa sé 1100mm, tenglar við rofa séu í sömu hæð og rofinn
- Hæð tengla sé 200mm, nema í eldhúsi, þvottaherbergi, baði, geymslu og bílskúr, þar sé hún 1100mm
- Spenna og halogenljós skal tengja með 2x1,5q hitapolinni snúru
- Öll mál miðast við fullfrágengin gólf
- Sjálfvör skulu hafa minnst 10 KA rofgetu og hafa útleysikennilinu B
- Varrofar fyrir framan mæla skulu hafa minnst 10 KA rofgetu og hafa útleysikennilinu C
- Vírangar innan tafna skal gera með fínþættum vír og nota skal vírendahólka
- Þar sem greinar eru ekki teiknaðar að töflu eru þær merktar viðkomandi töflu og greinarnúmeri (T.1-F1.1).
- F = Fjarskiptatengill - Cat5e

----- LÖGN Í GÓLFI / JÖRÐU

VIÐ STAÐSETNINGU DÓSA Í ELDHÚS OG BAÐH. SKAL TAKA MIÐ AF
INNRETTINGATEIKNINGUM. ALLAR ÚTMÆLINGAR AF MILLIVEGGJUM
SKAL TAKA AF SAMÞYKKTUM BYGGINGATEIKNINGUM

NEMA ANNAÐ SÉ TEKID FRAM


Br.	Dags.	Breyting	Ha.



FRUMA
Fruma ehf / 430700-2430
Lambhagavegur 13 113 Reykjavík
Sími: 821-6966
frumaehf@gmail.com

Verkheiti:			Klapphólsbraut 16 Sumarbústaður 805 Selfoss (Dreifbýli)
Teikningaheiti:			Raflagnir
Dagsetning:			30.06.2023
Mælikvarði:		1:100	
Bláðastærð:		A2	
Hannað:	Teiknað:	Yfirfarið:	
ARE	ARE	ARE	
Nafn og kennitala hönnuðar:			Axel Rúnar Eypórsson 110881-4799
Undirskrift hönnuðar:			
Nafn og kennitala hönnunarstjóra:			
Undirskrift hönnunarstjóra:			
Verknúmer:	Teikninganúmer:	Útgáfa:	
23-015	0002	A	

GRUNNMYND - 1:50

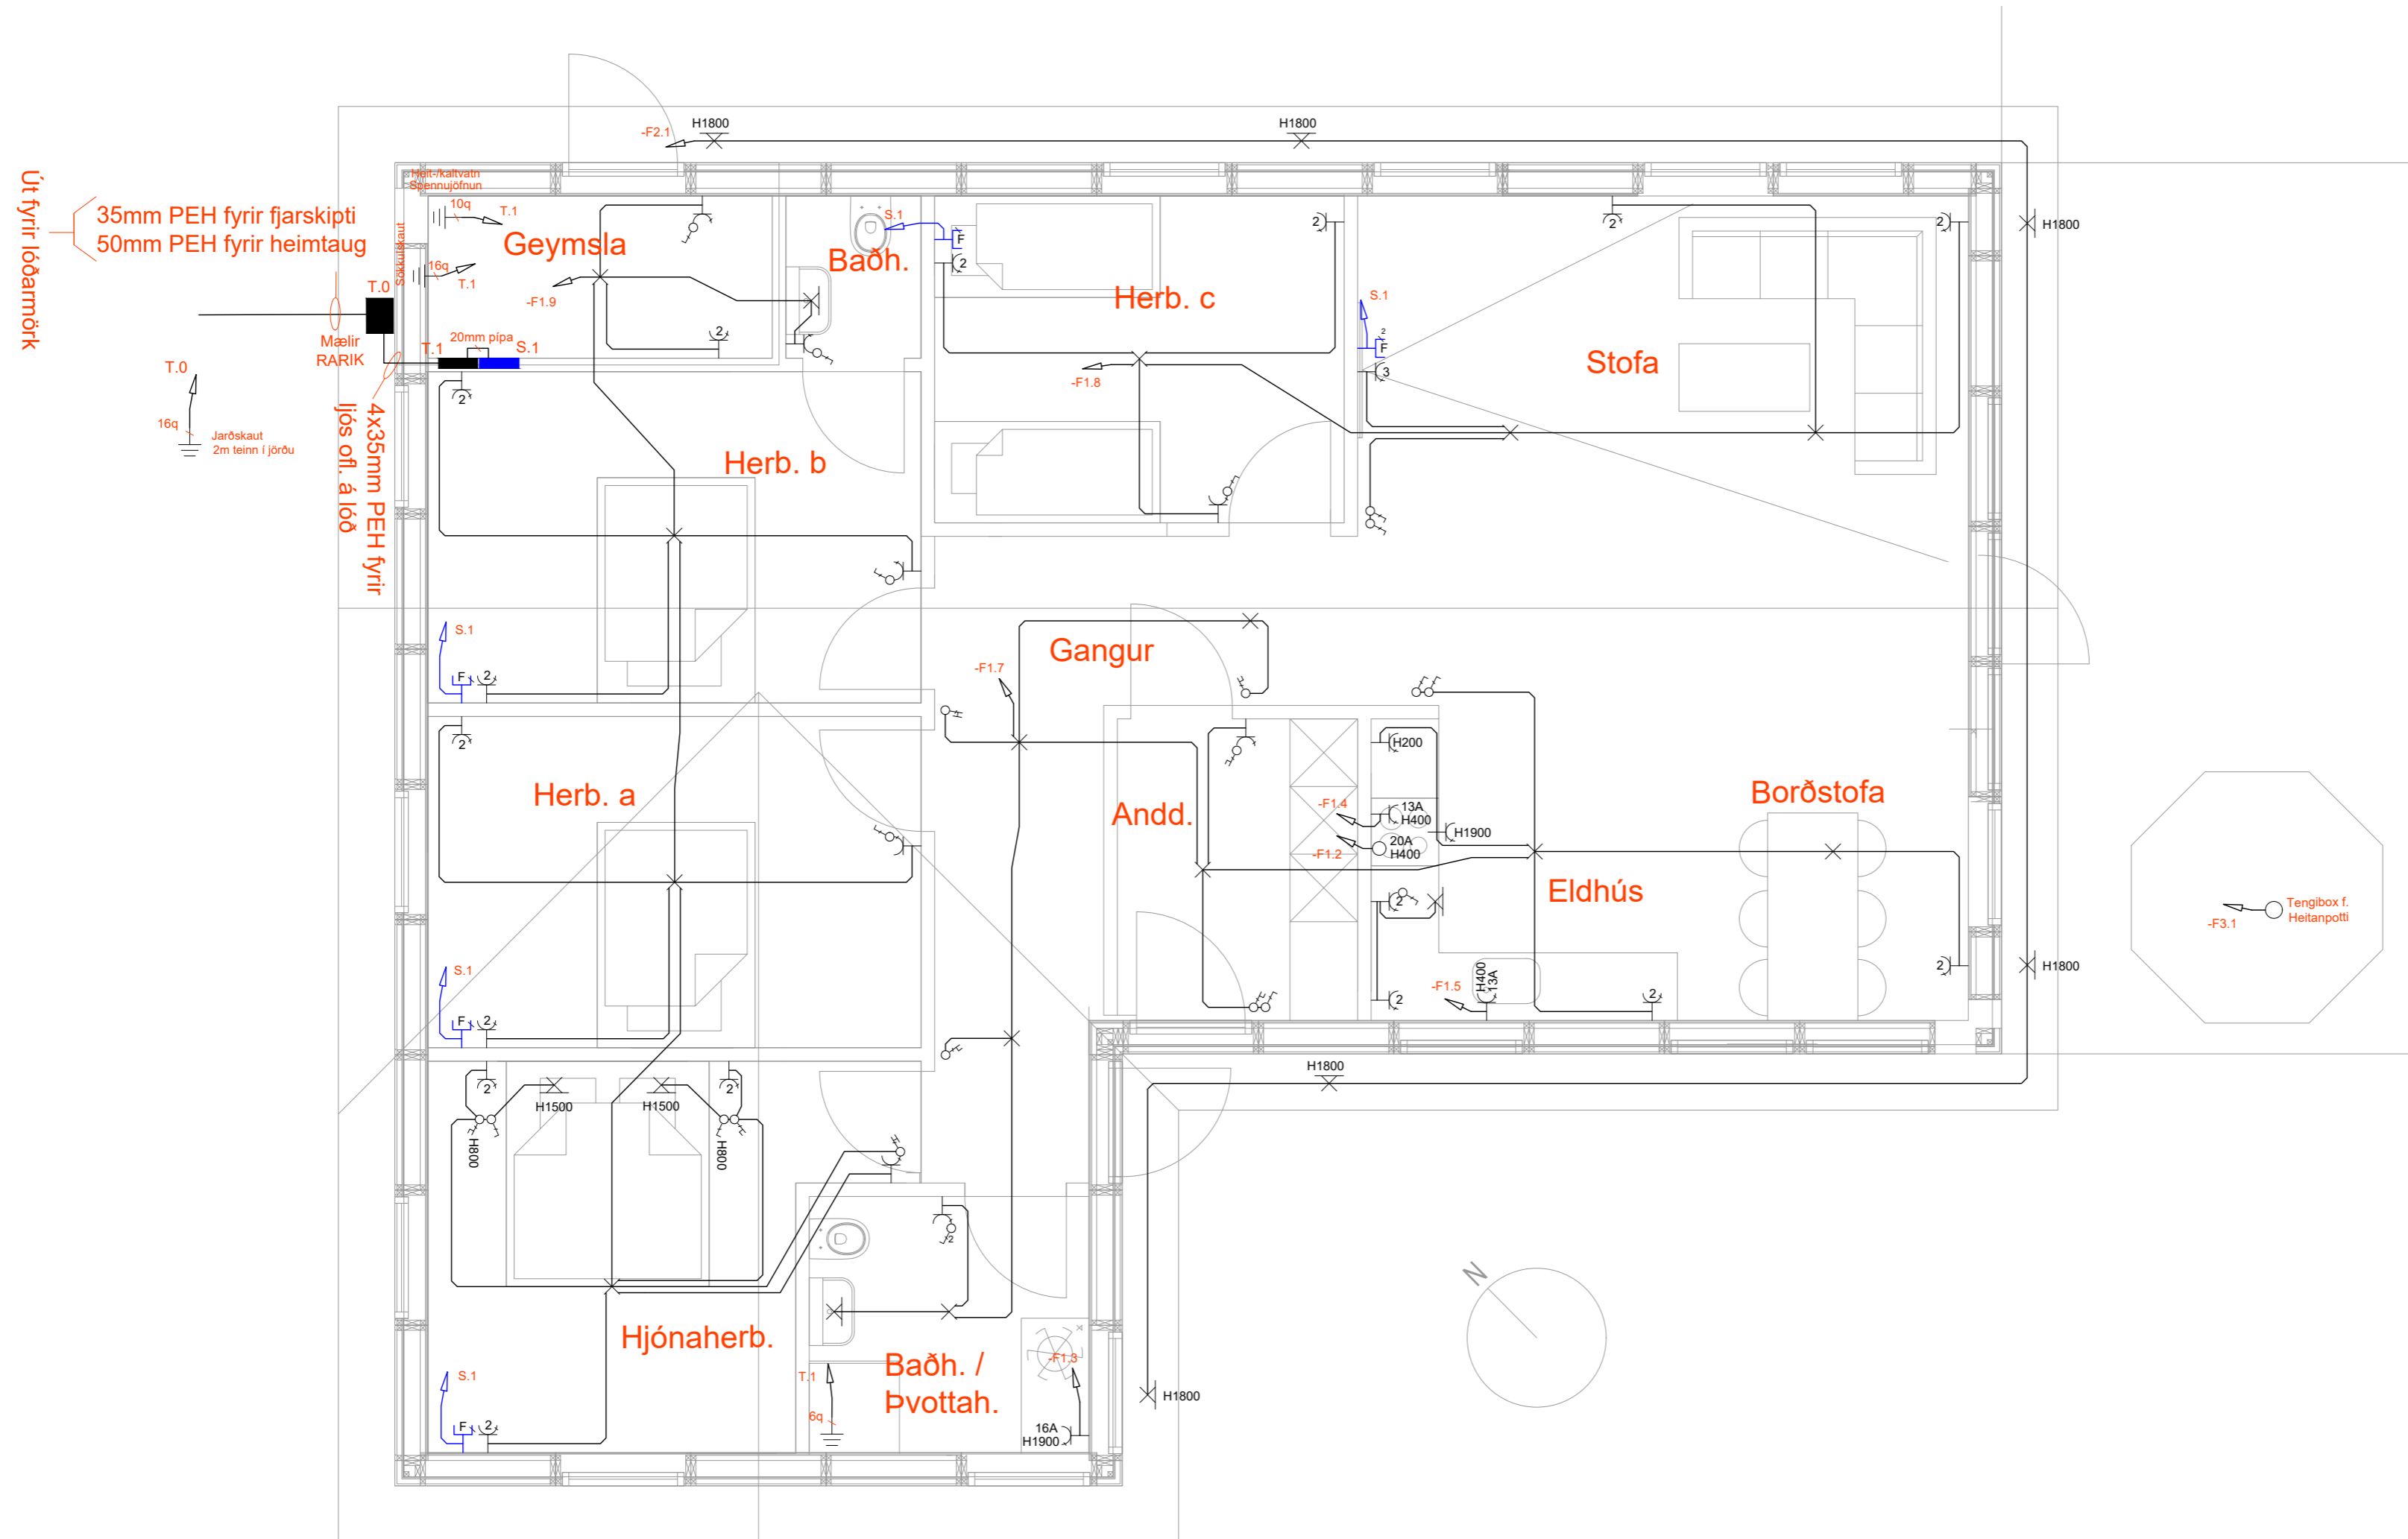

Br.	Dags.	Breyting	Ha.

FRUMA
 Fruma ehf / 430700-2430
 Lambhagavegur 13 113 Reykjavík
 Sími: 821-6966
 frumaehf@gmail.com

Verkheiti: Klapphólsbraut 16
 Sumarbústaður
 805 Selfoss (Dreifbýli)

Teikningaheiti: Raflagnir

Grunnmynd

Dagsetning: 30.06.2023 Mælikvarði: 1:50 Blaðastærð: A2

Hannað: ARE Teiknað: ARE Yfirfarið: ARE

Nafn og kennitala hönnuðar: Axel Rúnar Eypórsson 110881-4799

Undirskrift hönnuðar:

Nafn og kennitala hönnunarstjóra:

Undirskrift hönnunarstjóra:

Verknúmer: 23-015 Teikninganúmer: 0101 Útgáfa: A