

## FRÁRENNSLISKERFI

ALLT EFNI, VINNA, PRÓFANIR OG FRÁGANGUR SKAL VERA Í SAMRÆMI VIÐ ÍST68 OG VIÐEIGANDI REGLUGERÐIR

EFNI Í GRUNNLÖGN OG ADRAR FRÁVEITULAGNIR Í JÖRÐU SKAL VERA STEINSTEYPA EDA PVC. PÍPUR SKULU VIÐURKENNDAR TIL NOTKUNAR Í JÖRÐU. SAMSETNING SKAL GERÐ MEÐ MÚFFUM OG ÞÉTTING MEÐ GÚMMIHRING. PÍPUR SKAL LEGGJA Í BEINA LÍNU MEÐ JÖFNUM HALLA MILLI BROTPUNKTA. BEYGJUR SKAL GERA MEÐ VIÐEIGANDI TENGISTYKKJUM. GÆTA SKAL ÞESS AÐ PÍPA HVÍLI Á BELG EN EKKI Á MÚFFUM. LAGNIR SKAL LEGGJA Í MINNST 100 mm ÞJAPPAÐ SANDLAG. FYLLA SKAL YFIR OG UMHERFIS LAGNIR MEÐ MINNST 150 mm SANDLAGI. SANDUR 0-8 mm. KÓTAR MIÐAST VIÐ RENNSLISBOTN PÍPU.

EFNI Í FRÁVEITULÖGN INNAHÚSS SKAL VERA PP EDA PEH PLAST FRÁ VIÐURKENNDUM FRAMLEIÐANDA. SAMSETNINGAR SKULU VERA MEÐ MÚFFUM OG ÞÉTTINGUM GÚMMIHRINGIR EDA SKV. LEIÐBEININGUM FRAMLEIÐANDA.

ALLA FRÁRENNSLISLÖGN INNAHÚSS SKAL EINANGRA MEÐ 25 mm STEINULL/GLERULL OG SÍVEFJA MEÐ PLASTI. LÍMA SKAL SAMSKEITI.

ALLAR PÍPUR FRÁRENNSLISKERFIS SKAL FESTA MEÐ ÞAR TIL GERÐUM BAULUM EDA UPPHENGJUM. FESTINGAR SKULU VERA MEÐ GÚMMÍPÚÐUM TIL AUKINNAR HLJÓÐVISTAR. FARA SKAL EFTIR LEIÐBEININGUM FRAMLEIÐANDA UM FESTINGAR OG ÞÉTTLEIKA. ALMENNT SKAL FESTING Á LÁRÉTTUM PLASTLEIÐSLUM ÞÓ EKKI VERA MEIRI EN 10xd OG 15xd FYRIR LÓÐRÉTTAR PÍPUR OG ÚTLOFTUNARPÍPUR ÞAR SEM D ER YTRA ÞVERMÁL PÍPU.

STÚTAR SKULU STAÐSETJAST NÁKVÆMLEGA SKV. TEIKNINGUM. EFTIR AÐ GENGIÐ HEFUR VERIÐ FRÁ EFRI BRÚN MÚFFU Í HRÁGÓLF SKAL LOKA STÚT VANDLEGA. UMHERFIS STÚTA ÚR VEGGJUM SKAL VERA 5- 10 MM RAUF MILLI PÍPU OG VEGGKLÆÐNINGAR. ÞÉTTA SKAL Í RAUF MEÐ MJÚKU KÍTTI. FRÁRENNSLIAGNIR SKAL SKOLA ÚT MEÐ VATNI AÐ VERKI LOKNU TIL AÐ TRYGGJA AÐ EKKI VERÐI ÓHREININDI Í LÖGNinni.

FRÁVEITULAGNIR SKULU ÞRÝSTIPRÓFAÐAR MEÐ ÞVÍ AÐ LOKA STÚTUM OG FALLSTOFNUM OG LÖGN FYLLT MEÐ VATNI. KANNA SKAL LEKA AÐ 12 TÍMUM LOKNUM. EF ENGINN LEKI EDA SMIT FINNST TELST LÖGN ÞÉTT. LEKAPRÓF SKAL UNNIÐ ÁÐUR EN FYLLT ER YFIR LAGNIR EDA ÞÆR HULDAR Á ANNAN HÁTT.

LÁMARKSHALLI FRÁRENNSLISLAGNA ER ALMENNT 2,0 % NEMA ANNAÐ KOMI FRAM Á TEIKNINGUM.

VATNSLÁSAR SKULU VERA 32/40 mm FYRIR HANDLAUGAR OG ÞVOTTAVÉLAR, 40/50 mm FYRIR ELDHÚS-, RÆSTI- OG SKOLVASKA, STURTU, BAÐKAR OG UPPÞVOTTAVÉL.

--- SKOLP  
--- REGNVATN

## NEYSLUVATNSLAGNIR

ALLT EFNI, VINNA, PRÓFANIR OG FRÁGANGUR SKAL VERA Í SAMRÆMI VIÐ ÍST 67, REGLUGERÐ VATNSVEITU OG VIÐEIGANDI REGLUGERÐIR. ALLT EFNI SKAL VERA VOTTAD.

NEYSLUVATNSLAGNIR UTANHÚSS FYRIR KALT NEYSLUVATN SKULU VERA PEH EDA SAMBÆRILEGT. GERÐAR FYRIR 10 BAR VINNUPRÝSTING. PÍPULAGNIR Í JÖRÐ SKULU LAGÐAR Í 150 mm SANDLAG OG VERA Í A.M.K. 1,0 m DÝPI.

NEYSLUVATNSLÖGN INNAHÚSS SKAL VERA HITAPOLNAR PLAST- EDA ÁLPLASTLAGNIR. ALLT EFNI SKAL VERA FRÁ SAMA FRAMLEIÐANDA. PEX-PÍPUR SKULU VERA MEÐ SÚREFNISHIMNUM SKV. ÍST EN ISO 15875. TENGINGAR TÆKJA ERU ALMENNT DN15.

EINANGRA SKAL PÍPUR ÞAR SEM ÞVÍ VERÐUR VIÐ KOMIÐ MEÐ GLERULLAR/STEINULLARHÓLKUM. EINANGRUN SKAL SÍVEFJA MEÐ PLASTI OG LÍMA SAMSKEYTI. EINANGRUN SKAL VERA: HEITT VATN 20 mm OG GRENNRA EINANGRUN 20mm HEITT VATN 20 - 50 mm EINANGRUN 30mm HEITT VATN 60 MM OG STÆRRA EINANGRUN 40mm KALT VATN ALLAR VÍDDIR EINANGRUN 20mm

AÐ LOKNU ÞRÝSTIPRÓFI SKAL EINANGRA OG GANGA FRÁ SAMSKEITUM.

PÍPUR SKAL FESTA VANDLEGA. HÁMARKSFJARLÆGÐ MILLI FESTINGA SKAL VERA 2 m UNDIR LOFTUM OG 1 m Á VEGGJUM. FESTA SKAL PÍPUR UPP MEÐ VIÐEIGANDI PÍPUUPPHENGJUM MEÐ GÚMMÍFÓÐRINGUM NÆST PÍPU EDA ÖÐRUM FESTINGUM FRÁ FRAMLEIÐANDA PÍPNA. PÍPUR Í RÖR Í RÖR KERFI SKAL LEGGJA Í SANDLAG OG ÞJAPPA HÆFILEGA ÁÐUR EN EINANGRUN ER LÖGÐ YFIR.

STÚTA ÚT ÚR VEGG/Á VEGG SKAL FESTA TRYGGILEGA ÞANNIG AÐ ÞEIR STANÐI HÆFILEGA ÚT ÚR VEGG.


LAGNIR SKAL ÞRÝSTIPRÓFA SAMKVÆMT LEIÐBEININGUM FRAMLEIÐANDA PÍPNA. EF FRAMLEIÐANDI FYRIRSKRIFAR EKKI ÁKVEDNA AÐFERÐ SKAL ÞRÝSTIPRÓFA MEÐ 1,5 x VEITU-ÞRÝSTINGI EDA 6 bar ÞRÝSTINGI ÞANNIG AÐ :

- SETTUR ER ÞRÝSTINGUR Á KERFIÐ. EFTIR 30 OG 60 MÍNÚTUR SKAL MÆLA ÞRÝSTING. MESTI LEYFILEGUR ÞRÝSTIMUNUR ER 0,6 bar.
- AÐ LOKNU SKREFI 1 SKAL SETJA ÞRÝSTING Í 15 bar OG EFTIR 120 MÍNÚTUR SKAL MÆLA ÞRÝSTING. MESTA LEYFILEGA ÞRÝSTIFALL ER 0,2 bar.

SKRÁ SKAL NIÐURSTÖÐUR ÞRÝSTIPRÓFS Í GÆÐAKERFI MEISTARA. EF LEKI KEMUR FRAM VIÐ ÞRÝSTIPRÓF SKAL GERA VIÐ LÖGN OG ENDURTAKA ÞRÝSTIPRÓF.

--- KALT NEYSLUVATN  
--- HEITT NEYSLUVATN

### NEYSLUVATNSINNTAK

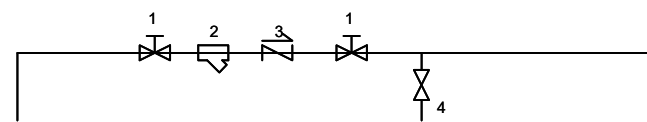

- RENNILOKI/KÚLULOKI
- SÍA OG VATNSMÆLIR (EF VILL)
- EINSTREYMILOKI
- TÆMINGARLOKI

## HITALAGNIR

ALLT EFNI, VINNA, PRÓFANIR OG FRÁGANGUR SKAL VERA Í SAMRÆMI VIÐ STAÐLA OG VIÐEIGANDI REGLUGERÐIR

HITALAGNIR GETA VERIÐ SVART STÁL EDA PEX-LAGNIR. MIÐAÐ ER VIÐ AÐ HITASTIG INNANDYRA SÉ 20°C

SVART STÁL SKAL UPPFYLLA KRÖFUR DIN2440 OG DIN 17100. PÍPUR SKAL EINANGRA MEÐ GLERULLAR/STEINULLARHÓLKUM AF VIÐURKENNDRI GERÐ. EINANGRUN SKAL VEFJA MEÐ PLASTI OG LÍMA SAMSKEYTI SAMAN. EINANGRUN SKAL VERA: PÍPA 20 mm OG GRENNRA EINANGRUN 20mm, PÍPA 20 - 50 mm EINANGRUN 30mm, PÍPA 60 MM OG STÆRRA EINANGRUN 40mm. AÐ LOKNU ÞRÝSTIPRÓFI SKAL EINANGRA OG GANGA FRÁ SAMSKEITUM.


OFNAR SKULU VERA Í SAMRÆMI VIÐ ÍST69. OFNA SKAL STAÐSETJA ÞANNIG Á VEGG AÐ NEDSTA BRÚN Á OFNI KOMI Í 100 - 120 mm HÆÐ FRÁ FRÁGENGNU GÓLFI NEMA ANNAÐ SÉ ÁKVEDIÐ SÉRSTAKLEGA T.D. FYRIR HANDKLÆÐAOFNA. FJARLÆGÐ FRÁ FRÁGENGNUM VEGG AÐ OFNI SÉ 35 - 50 mm. Á HVERN OFN KOMI LOFTTÆMINGARSKRÚFA OG SNÚI TÆMINGAROP FRÁ VEGGG. Á ALLA OFNA KOMI STILLITÉ OG SJÁLVIKIR OFNLOKAR, DANFOSS EDA TILSVARANDI. SJÁ OFNASKRÁ VEGNA STÆRÐAR OG GERÐAR OFAN.

PÍPUR SKAL FESTA VANDLEGA. HÁMARKSFJARLÆGÐ MILLI FESTINGA SKAL VERA 2 m UNDIR LOFTUM OG 1 m Á VEGGJUM. FESTA SKAL PÍPUR UPP MEÐ VIÐEIGANDI PÍPUUPPHENGJUM MEÐ GÚMMÍFÓÐRINGUM NÆST PÍPU EDA ÖÐRUM FESTINGUM FRÁ FRAMLEIÐANDA PÍPNA.

OFNAKERFI SKAL ÞRÝSTIPRÓFA SKV. FYRIRMÆLUM FRAMLEIÐANA EDA EF SLÍKT LIGGUR EKKI FYRIR MEÐ 6 bar VATNSÞRÝSTINGI ÁÐUR EN SAMSKEYTI ERU HULIN. ÞRÝSTINGUR SKAL STANDA Á KERFI Í 24 KLST. ÁN ÞESS AÐ FALLA. SKRÁ SKAL NIÐURSTÖÐUR ÞRÝSTIPRÓFS Í GÆÐAKERFI MEISTARA. EF LEKI KEMUR FRAM VIÐ ÞRÝSTIPRÓF SKAL GERA VIÐ LÖGN OG ENDURTAKA ÞRÝSTIPRÓF.

GÓLFHITAKERFI - PÍPUR ERU HITAPOLNAR PEX-PÍPUR MEÐ SÚREFNISHIMNU SKV. ÍST EN ISO 15875 ALLT EFNI SKAL VERA VOTTAD. ALLT EFNI SKAL VERA FRÁ SAMA FRAMLEIÐANDA. PEX-LAGNIR Í GÓLFHITA SKULU ÞRÝSTIPRÓFAÐAR Á SAMA HÁTT OG LÝST ER FYRIR NEYSLUVATN. EF OFNALÖGN ER ÚR PEX-PÍPUM GILDIR SAMA UM HANA OG GÓLFHITALAGNIR OG TRYGGJA SKAL AÐ HÁMARKSHITI FRAMRÁSAR SÉ EKKI YFIR 65°C.

--- HITI FRAMRÁSARPÍPA  
--- HITI BAKRÁSARPÍPA

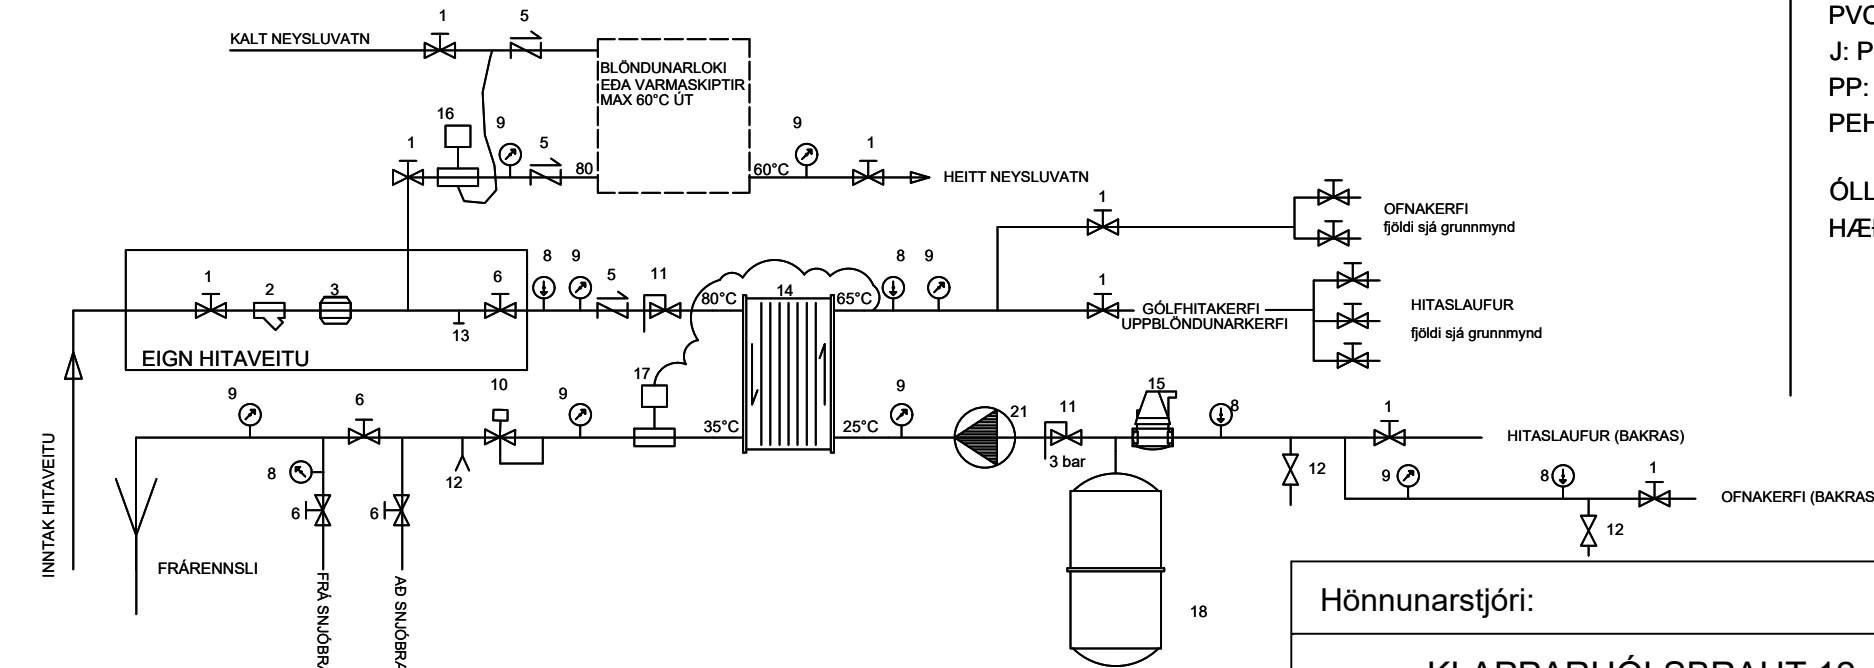

### SKÝRINGAR

- |                      |                            |  |
|----------------------|----------------------------|--|
| 1 RENNILOKI/KÚLULOKI | 10 SJÁLFIKUR MÓTÞRÝSTILOKI | 17 HITASTÝRILOKI T.D. DANFOSS AVTB DN15 30 - 100°C |
| 2 SÍA                | 11 ÖRYGGISLOKI             | 18 ÞENSLUKER                                       |
| 3 MÆLIR              | 12 TÆMILOKI                | 19 STILLITÉ  |
| 5 EINSTREYMILOKI     | 13 MÆLITÉ                  | 21 DÆLA  |
| 6 RENNILOKI/KÚLULOKI | 14 VARMASKIPTIR            |  |
| 7 STRENGLOKI         | 15 LOFTSKILJA              |  |
| 8 ÞRÝSTIMÆLIR        | 16 ÞRÝSTIJAFNARI           |  |
| 9 HITAMÆLIR          |                            |  |

## SNJÓBRÆDSLULAGNIR


ALLT EFNI, VINNA, PRÓFANIR OG FRÁGANGUR SKAL VERA Í SAMRÆMI VIÐ STAÐLA OG VIÐEIGANDI REGLUGERÐIR

SNJÓBRÆDSLULAGNIR SKULU VERA 25 mm POLYPROPYLEN- POLYBUTYLEN- EDA PEX PLASTPÍPUR OG VERA VOTTADAR TIL NOTKUNAR Í SLÍK KERFI. TENGISTYKKI SKULU VERA VIÐURKENND AF FRAMLEIÐANDA PÍPNA EDA ÚR KOPAR, ÆTLUÐ FYRIR PLASTPÍPUR.


SÉ SNJÓBRÆDSLULÖGN STEYPT INN SKAL HÚN VERA LÖGÐ ÁN TENGISTYKKJA. ÞAR SEM PÍPUR KOMA ÚT ÚR STEYPTU SKAL SETJA HLÍFÐARPÍPU UTAN UM. FJARLÆGÐ PÍPNA SKAL TRYGGÐ MEÐ TIL ÞESS GERÐUM FJARLÆGÐARSLÁM EFTIR ÞÖRFUM.

SÉ SNJÓBRÆDSLULÖGN UNDIR STEYPTU, MALBIKI EDA HELLUM SKAL HÚN LÖGÐ Í A.M.K. 50 mm SANDLAG. FJARLÆGÐ PÍPNA SKAL TRYGGÐ MEÐ TIL ÞESS GERÐUM FJARLÆGÐARSLÁM EFTIR ÞÖRFUM.


SNJÓBRÆDSLULAGNIR SKAL ÞRÝSTIPRÓFA MEÐ 5 bar VATNSÞRÝSTINGI.

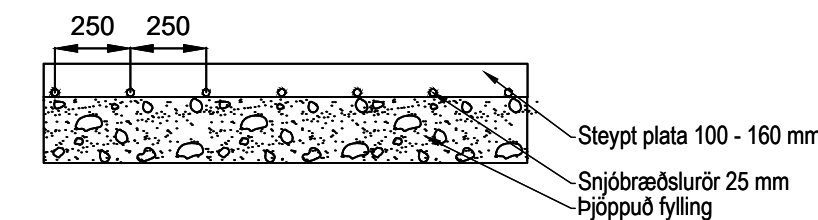

### FRÁGANGUR Í STEYPTA PLÖTU

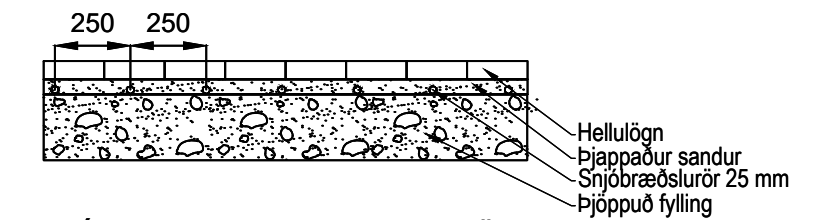

### FRÁGANGUR UNDIR HELLULÖGN

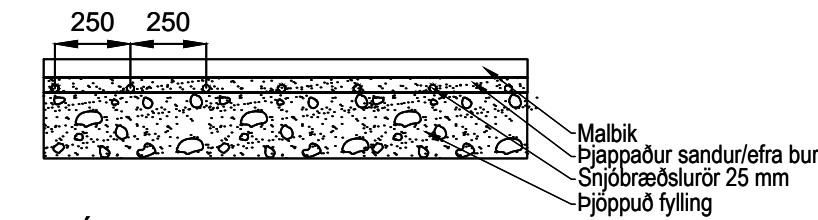

### FRÁGANGUR UNDIR MALBIK

## ALMENNAR SKÝRINGAR



BK: BAÐKER  
BR: BRUNNUR  
BRS: BRUNASLANGA  
EV: ELDHÚSVASKUR  
GK: GARDKRANI  
GN: GÓLFNIDURFALL  
NG: GÓLFNIDURFALL MEÐ GEGNUMSTREYMI  
HL: HANDLAUG  
HRB: HREINSIBRUNNUR  
HRL: HREINSILOK  
SB: STEYPIBAÐ/STURTA  
SF: SANDFANG  
SK: SLÖNGUKRANI  
SN: SVALANIDURFALL  
SV: SKOLVASKUR  
UP: UPPÞVOTTAVÉL  
VS: VATNSSALERNI  
ÞN: ÞAKNIDURFALL  
ÞS: ÞVAGSKÁL  
ÞU: ÞURRKARI  
ÞV: ÞVOTTAVÉL

ÁP: Á PLÖTU  
ÁV: Á VEGG  
GP: GAT Í PLÖTU  
GV: GAT Í VEGG  
ÍE: Í EINANGRUN  
ÍG: Í GÓLFI  
ÍV: Í VEGG  
NG: NEÐAN GLUGGA  
OF: OFAN GLUGGA  
PN: PÍPA FER NIÐUR  
PU: PÍPA FER UPP  
UL: UNDIR LOFTI  
YL: YFIR LOFTI  
YÞ: YFIR ÞAKI

ST: PÍPUR ÚR STEINSTEYPU  
PVC: PÍPUR ÚR POLYVINYLKLÓRÍÐ  
J: PÍPUR ÚR STEYPUJÁRNI  
PP: PÍPUR ÚR POLYPROPYLEN  
PEH: PÍPUR ÚR POLYETHYLEN


ÖLL MÁL ERU Í mm.  
HÆÐARKÓTAR ERU Í m.

Hönnunartjóri:	Tölvunafn.			
KLAPPARHÓLSBRAUT 12, Gr-Gr. FRÍSTUNDAHÚS LAGNIR - ALMENNAR SKÝRINGAR	Mælikvarði	Hannað	SVa	Júlí 2024
		Teiknað	SVa	Júlí 2024
		Samþ.		
		Plottað		15.08.2024
Beimur ehf.	Teikningarnúmer	P100 20-130		
Verkfræðipjónusta Sveins Vald. Suðurgarói 1, 230 Reykjanesbæ, kt. 510817-0990 Sími:895 2710 Netf.: beimur@simmet.is	Breyting:			
Sveinn Valdimarsson MVFI kt. 271068-3879	Ath.			

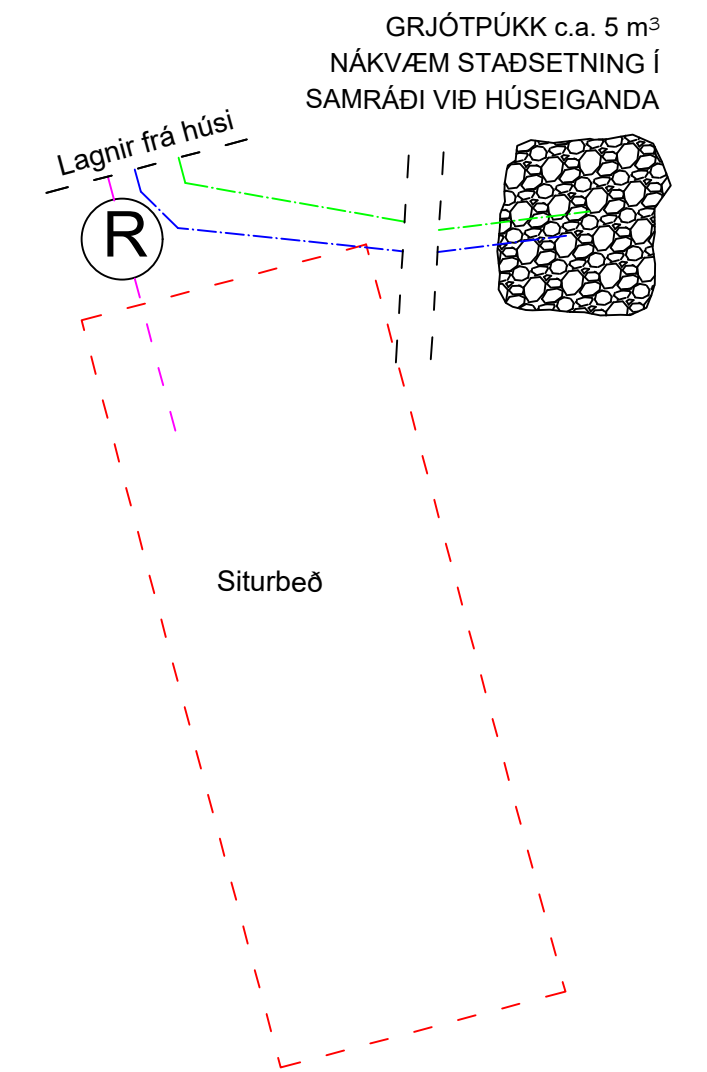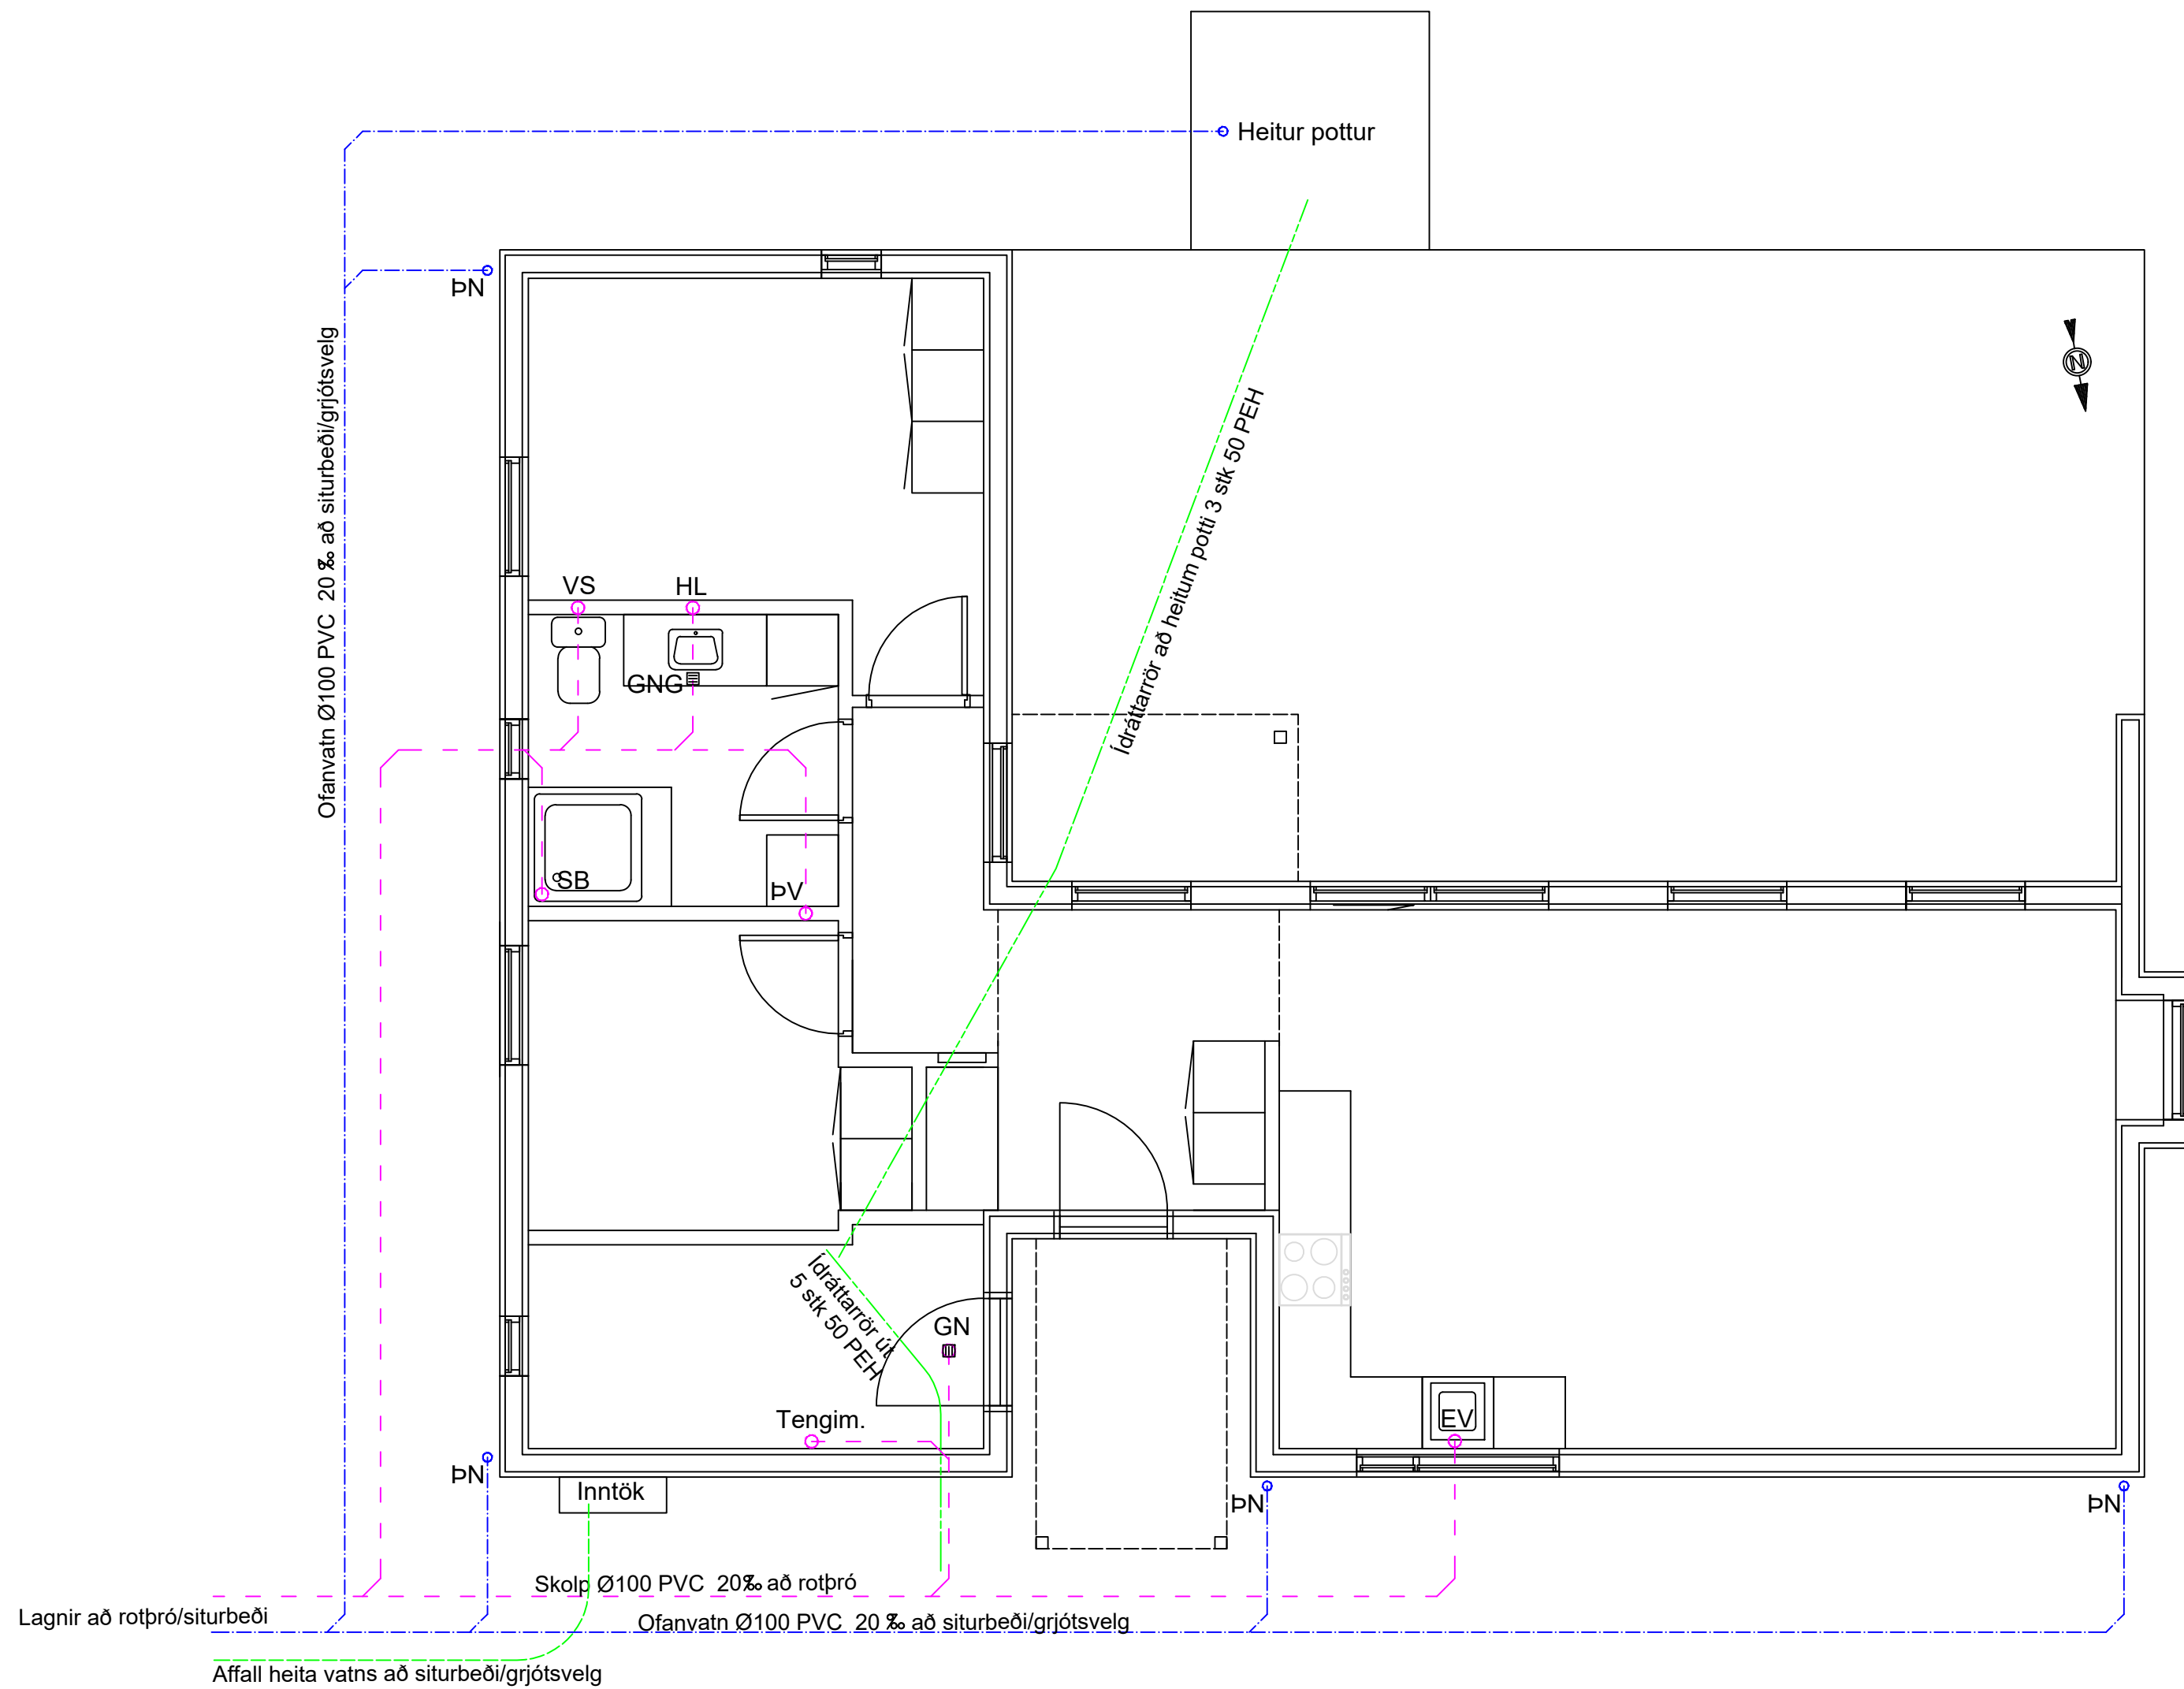


Grunnmynd  
1:50


Ⓡ Staðsetning rotþróar - sjá afstöðumynd  
Almennar skýringar sjá teikningu P100

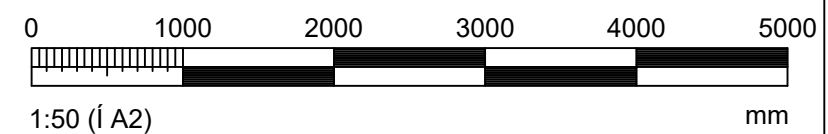


Hönnunartjóri:		Tölvunafn.	
<b>KLAPPARHÓLSBRAUT 12, Gr-Gr.</b> <b>FRÍSTUNDAHÚS</b> <b>FRÁVEITULAGNIR</b>		Mælikvarði	Hannað SVa Júlí 2024
		1:50	Teiknað SVa Júlí 2024
			Samþ.
			Plottað 15.08.2024
<b>Beimur ehf.</b> Verkfræðipjónusta Sveins Vald. Suðurgarði 1, 230 Reykjanessbæ, kt. 510817-0990 Sími: 895 2710 Netf.: beimur@simmet.is		Teikningarnúmer	
		<b>P101</b> <b>20-130</b>	
		Breyting:	
		Ath.	
Sveinn Valdimarsson MVFI kt. 271068-3879			

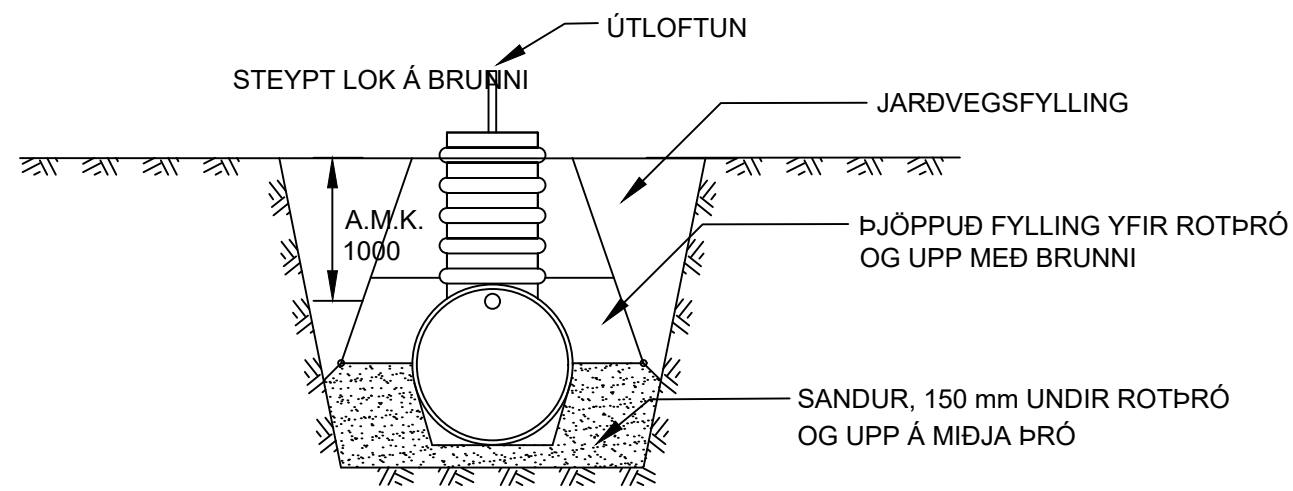

Frágangur á rotþró  
1:50

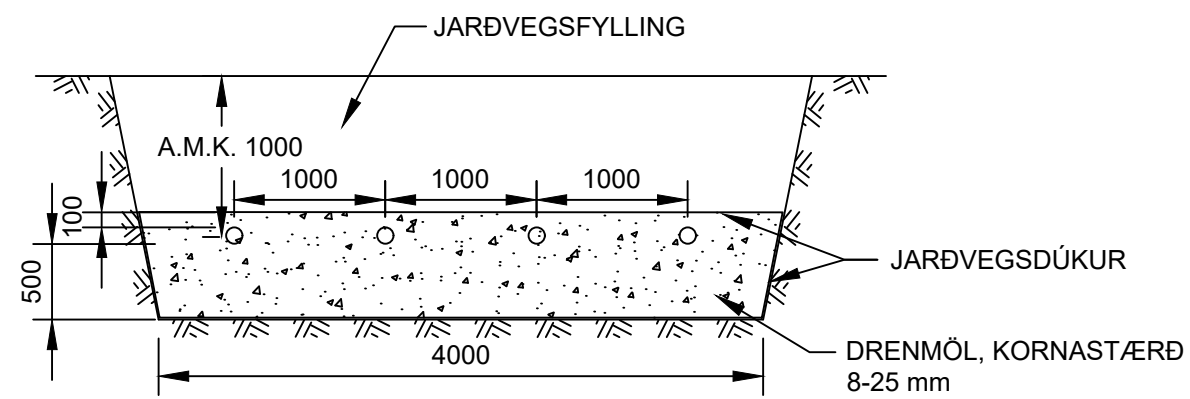


Snið í siturlögn  
1:50

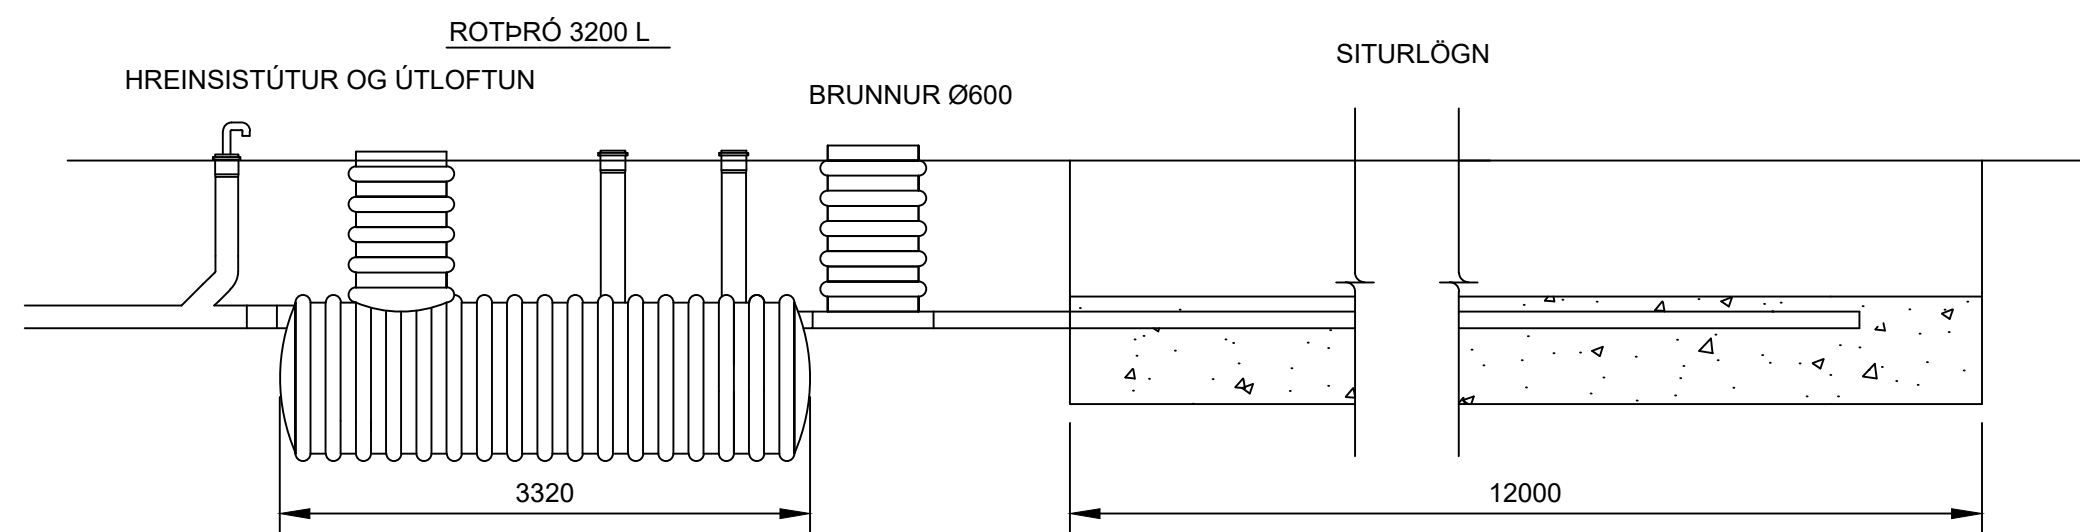


Langsnið í rotþró og siturlögn  
1:50

SÉRBORUÐ PVC RÖR 100 mm. 2 STK. 10 mm  
GÖT MEÐ 25 mm MILLIBILI, C/C 300

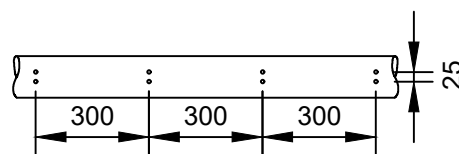


Sérboruð rör í siturlögn  
1:20

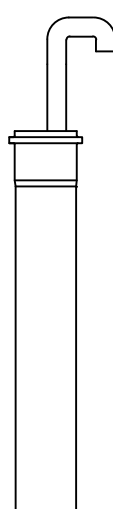


ÚTLOFTUN ER ÚTFÆRD MEÐ  
Ø50 SVANAHÁLS. RÖRI ER  
LOKAÐ MEÐ SKORDÝRANETI



Útloftun  
1:20

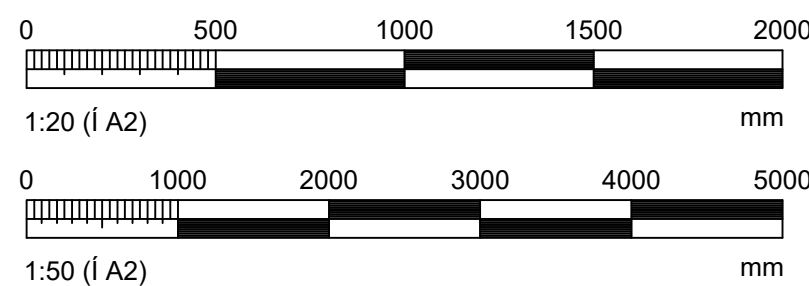


Hönnunarstjóri:		Tölvunafn.			
<b>KLAPPARHÓLSBRAUT 12, Gr-Gr.</b> <b>FRÍSTUNDAHÚS</b> <b>FRÁVEITA - ROTÞRÓ</b>		Mælikvarði	Hannað	SVa	Júlí 2024
		1:50	Teiknað	SVa	Júlí 2024
		1:20	Samþ.		
			Plottað		15.08.2024
<b>Beimur ehf.</b> Verkfræðipjónusta Sveins Vald. <small>Suðurgarði 1, 230 Reykjanesbæ, kt. 510817-0990          Sími: 895 2710 Netf.: beimur@simmet.is</small>		Teikningarnúmer			
		<b>P102</b> <b>20-130</b>			
		Breyting:			
Sveinn Valdimarsson MVFI kt. 271068-3879		Ath.			

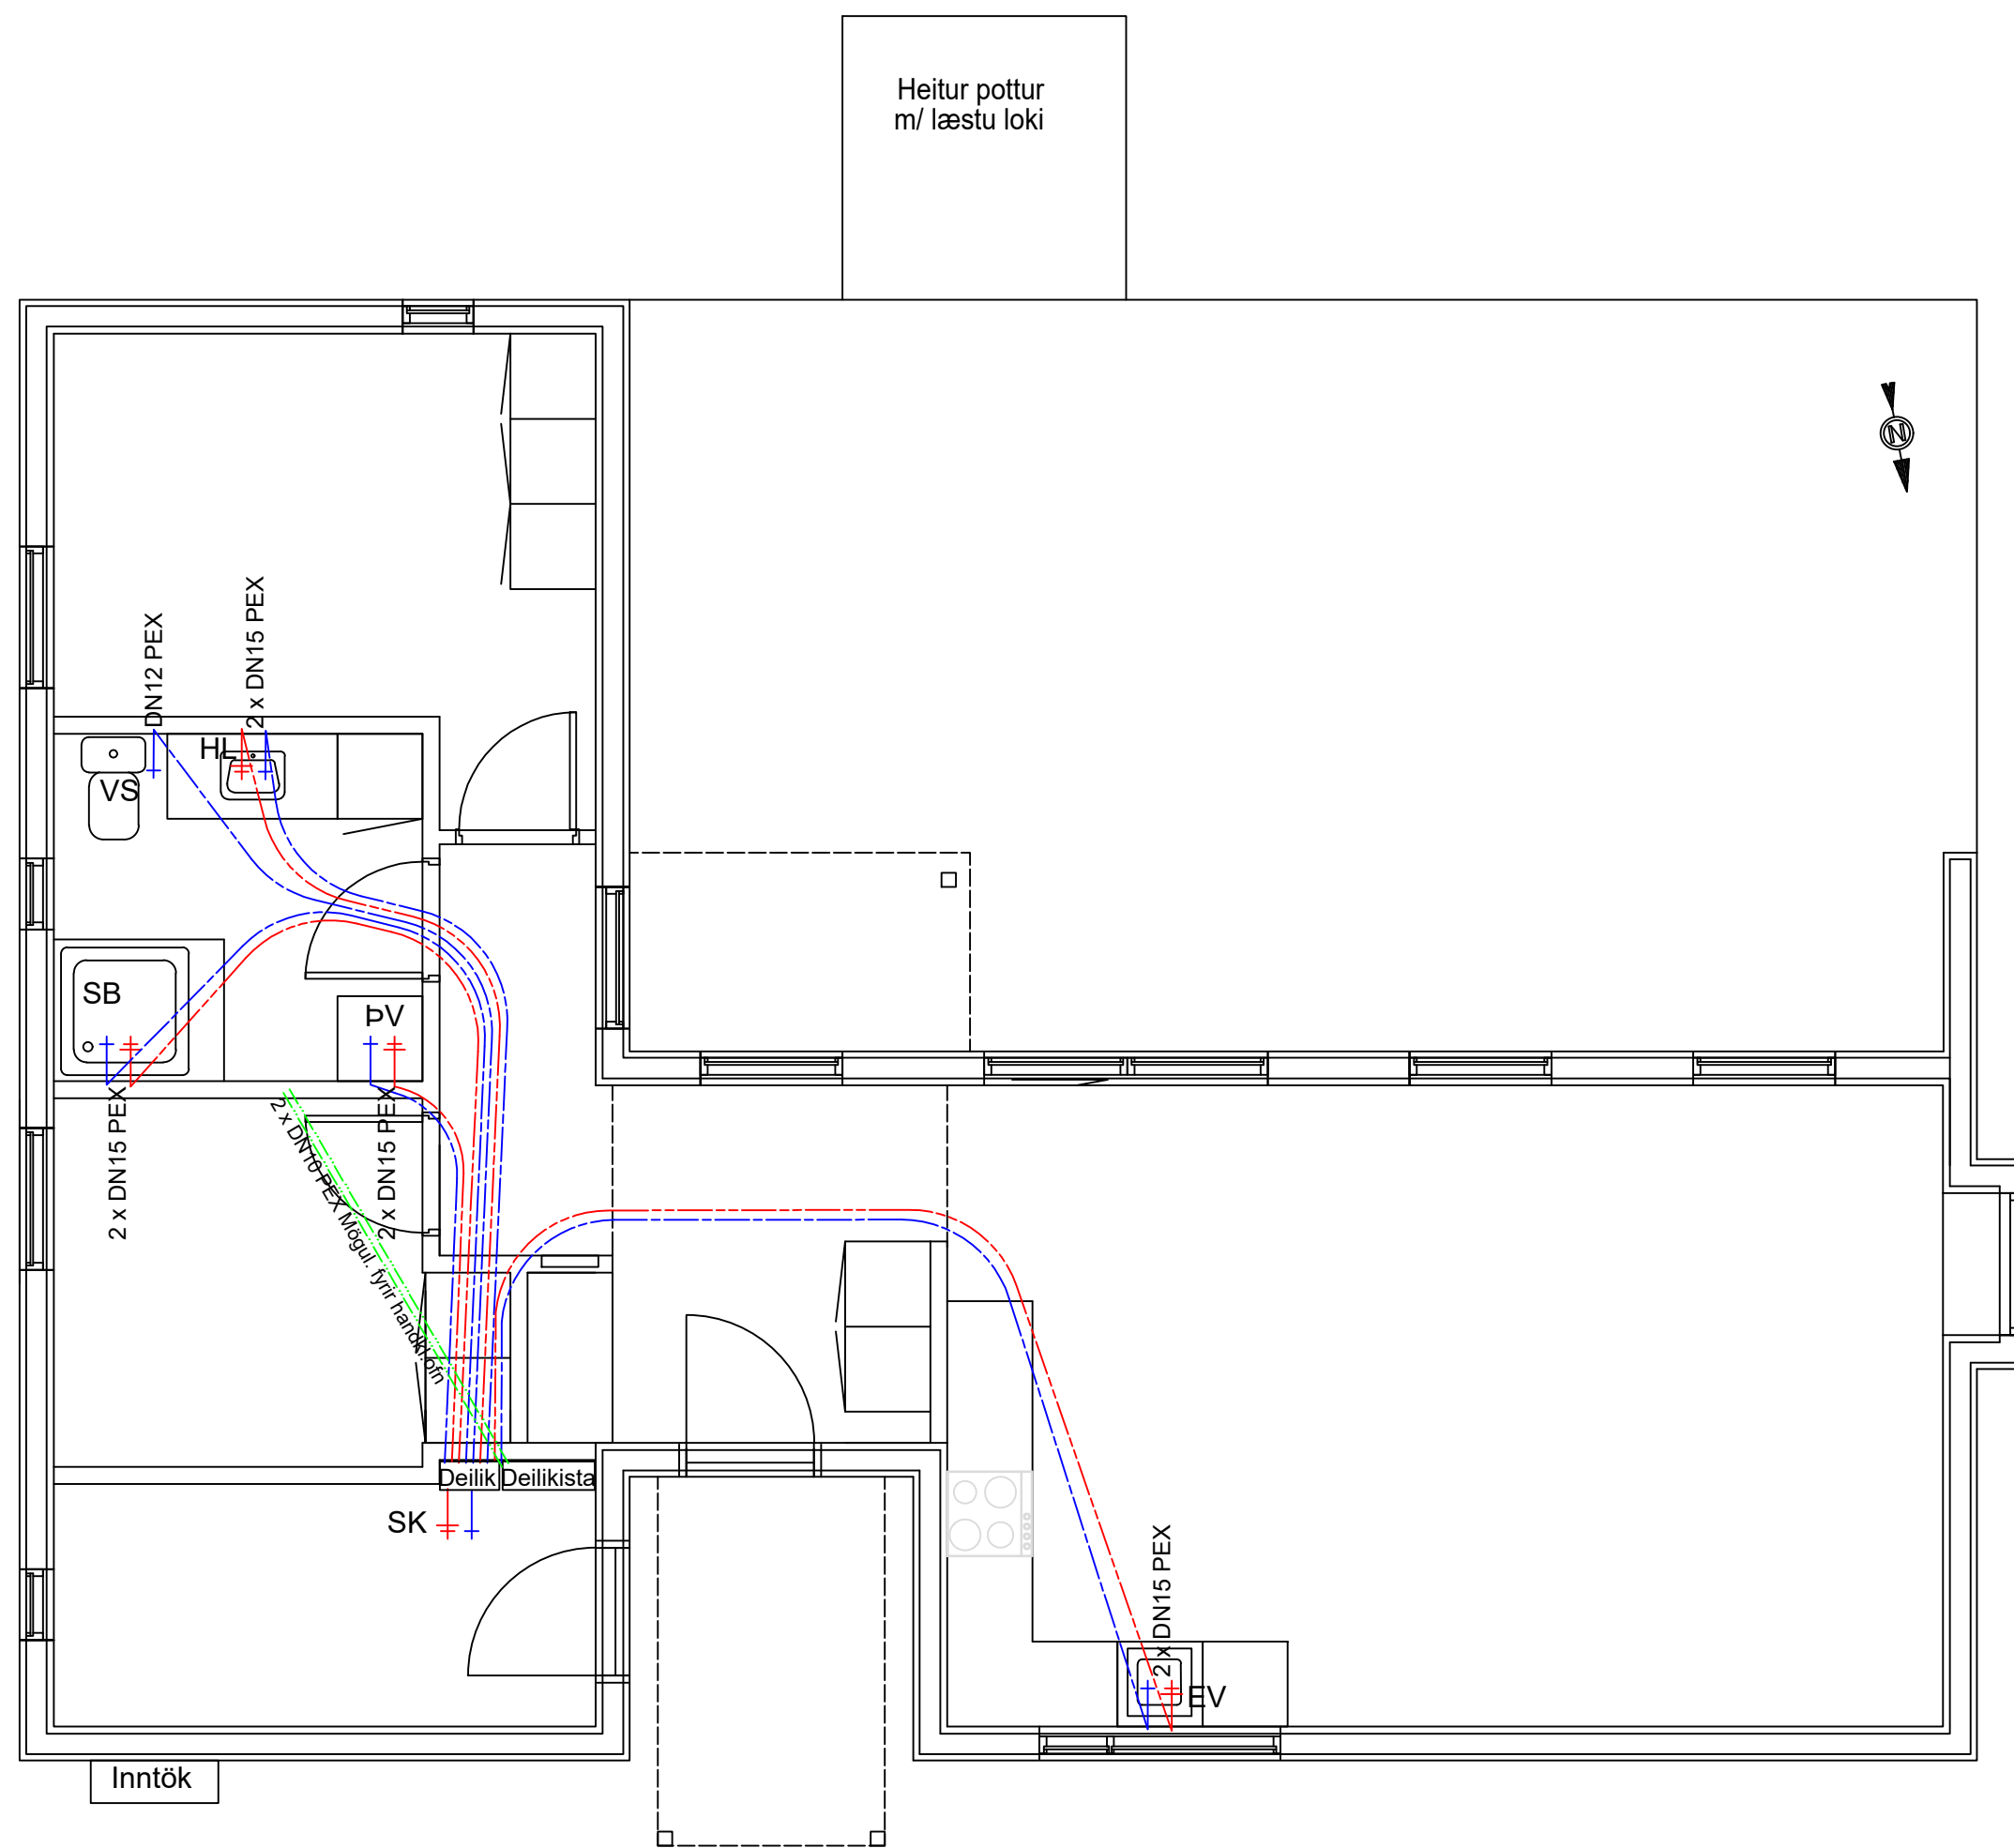

Grunnmynd  
1:50

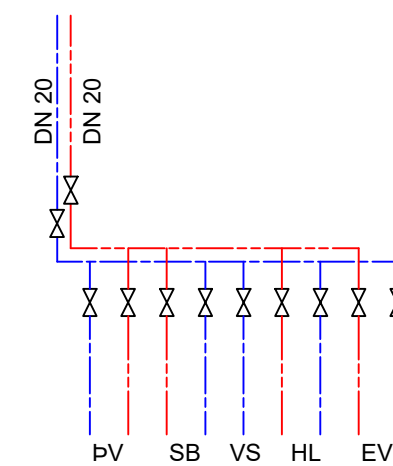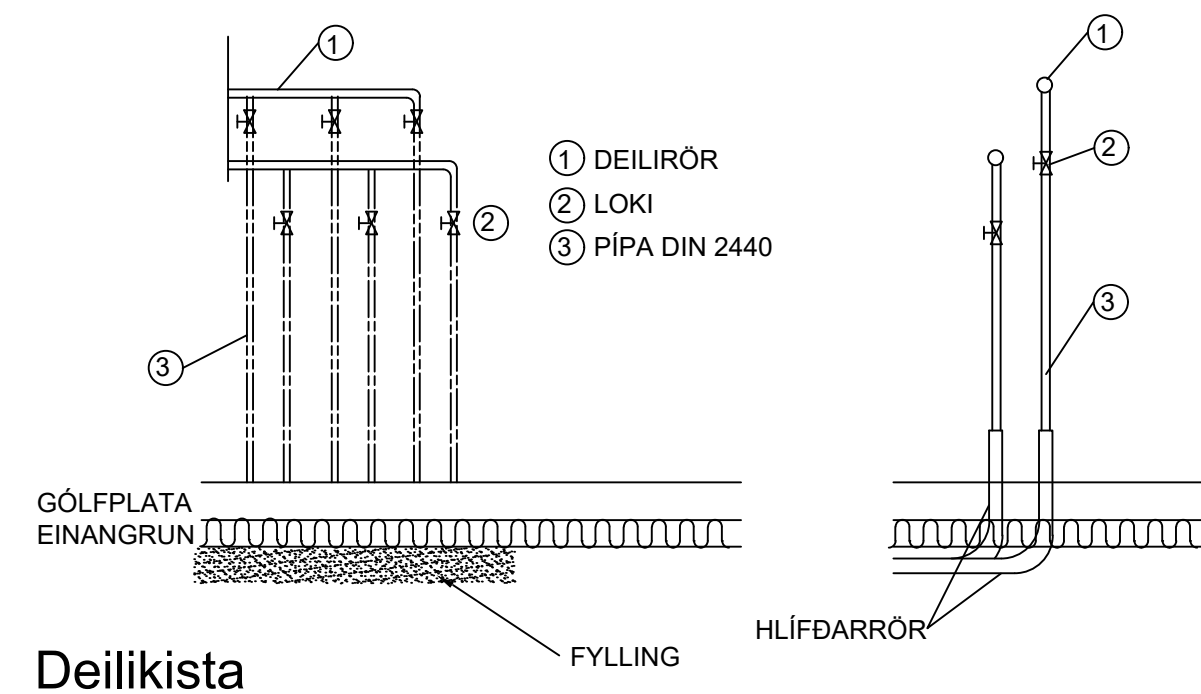


Tengingar í deilikistu

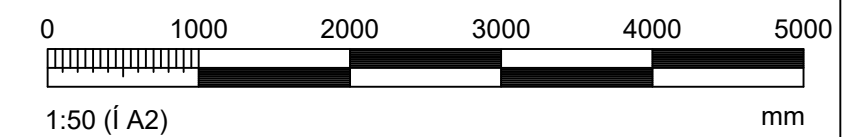

Hönnunartjóri:		Tölvunafn.	
<b>KLAPPARHÓLSBRAUT 12, Gr-Gr.</b> <b>FRÍSTUNDAHÚS</b> <b>NEYSLUVATN - GRUNNMYND</b>		Mælikvarði	Hannað SVa Júlí 2024
		1:50	Teiknað SVa Júlí 2024
		Samþ.	
		Plottað	15.08.2024
<b>Beimur ehf.</b> Verkfræðipjónusta Sveins Vald. Suðurgarði 1, 230 Reykjaneshæ, kt. 510817-0990 Sími: 895 2710 Netf.: beimur@simmet.is		Teikningarnúmer	
		<b>P103</b> <b>20-130</b>	
		Breyting:	
		Ath.	
Sveinn Valdimarsson MVFI kt. 271068-3879			




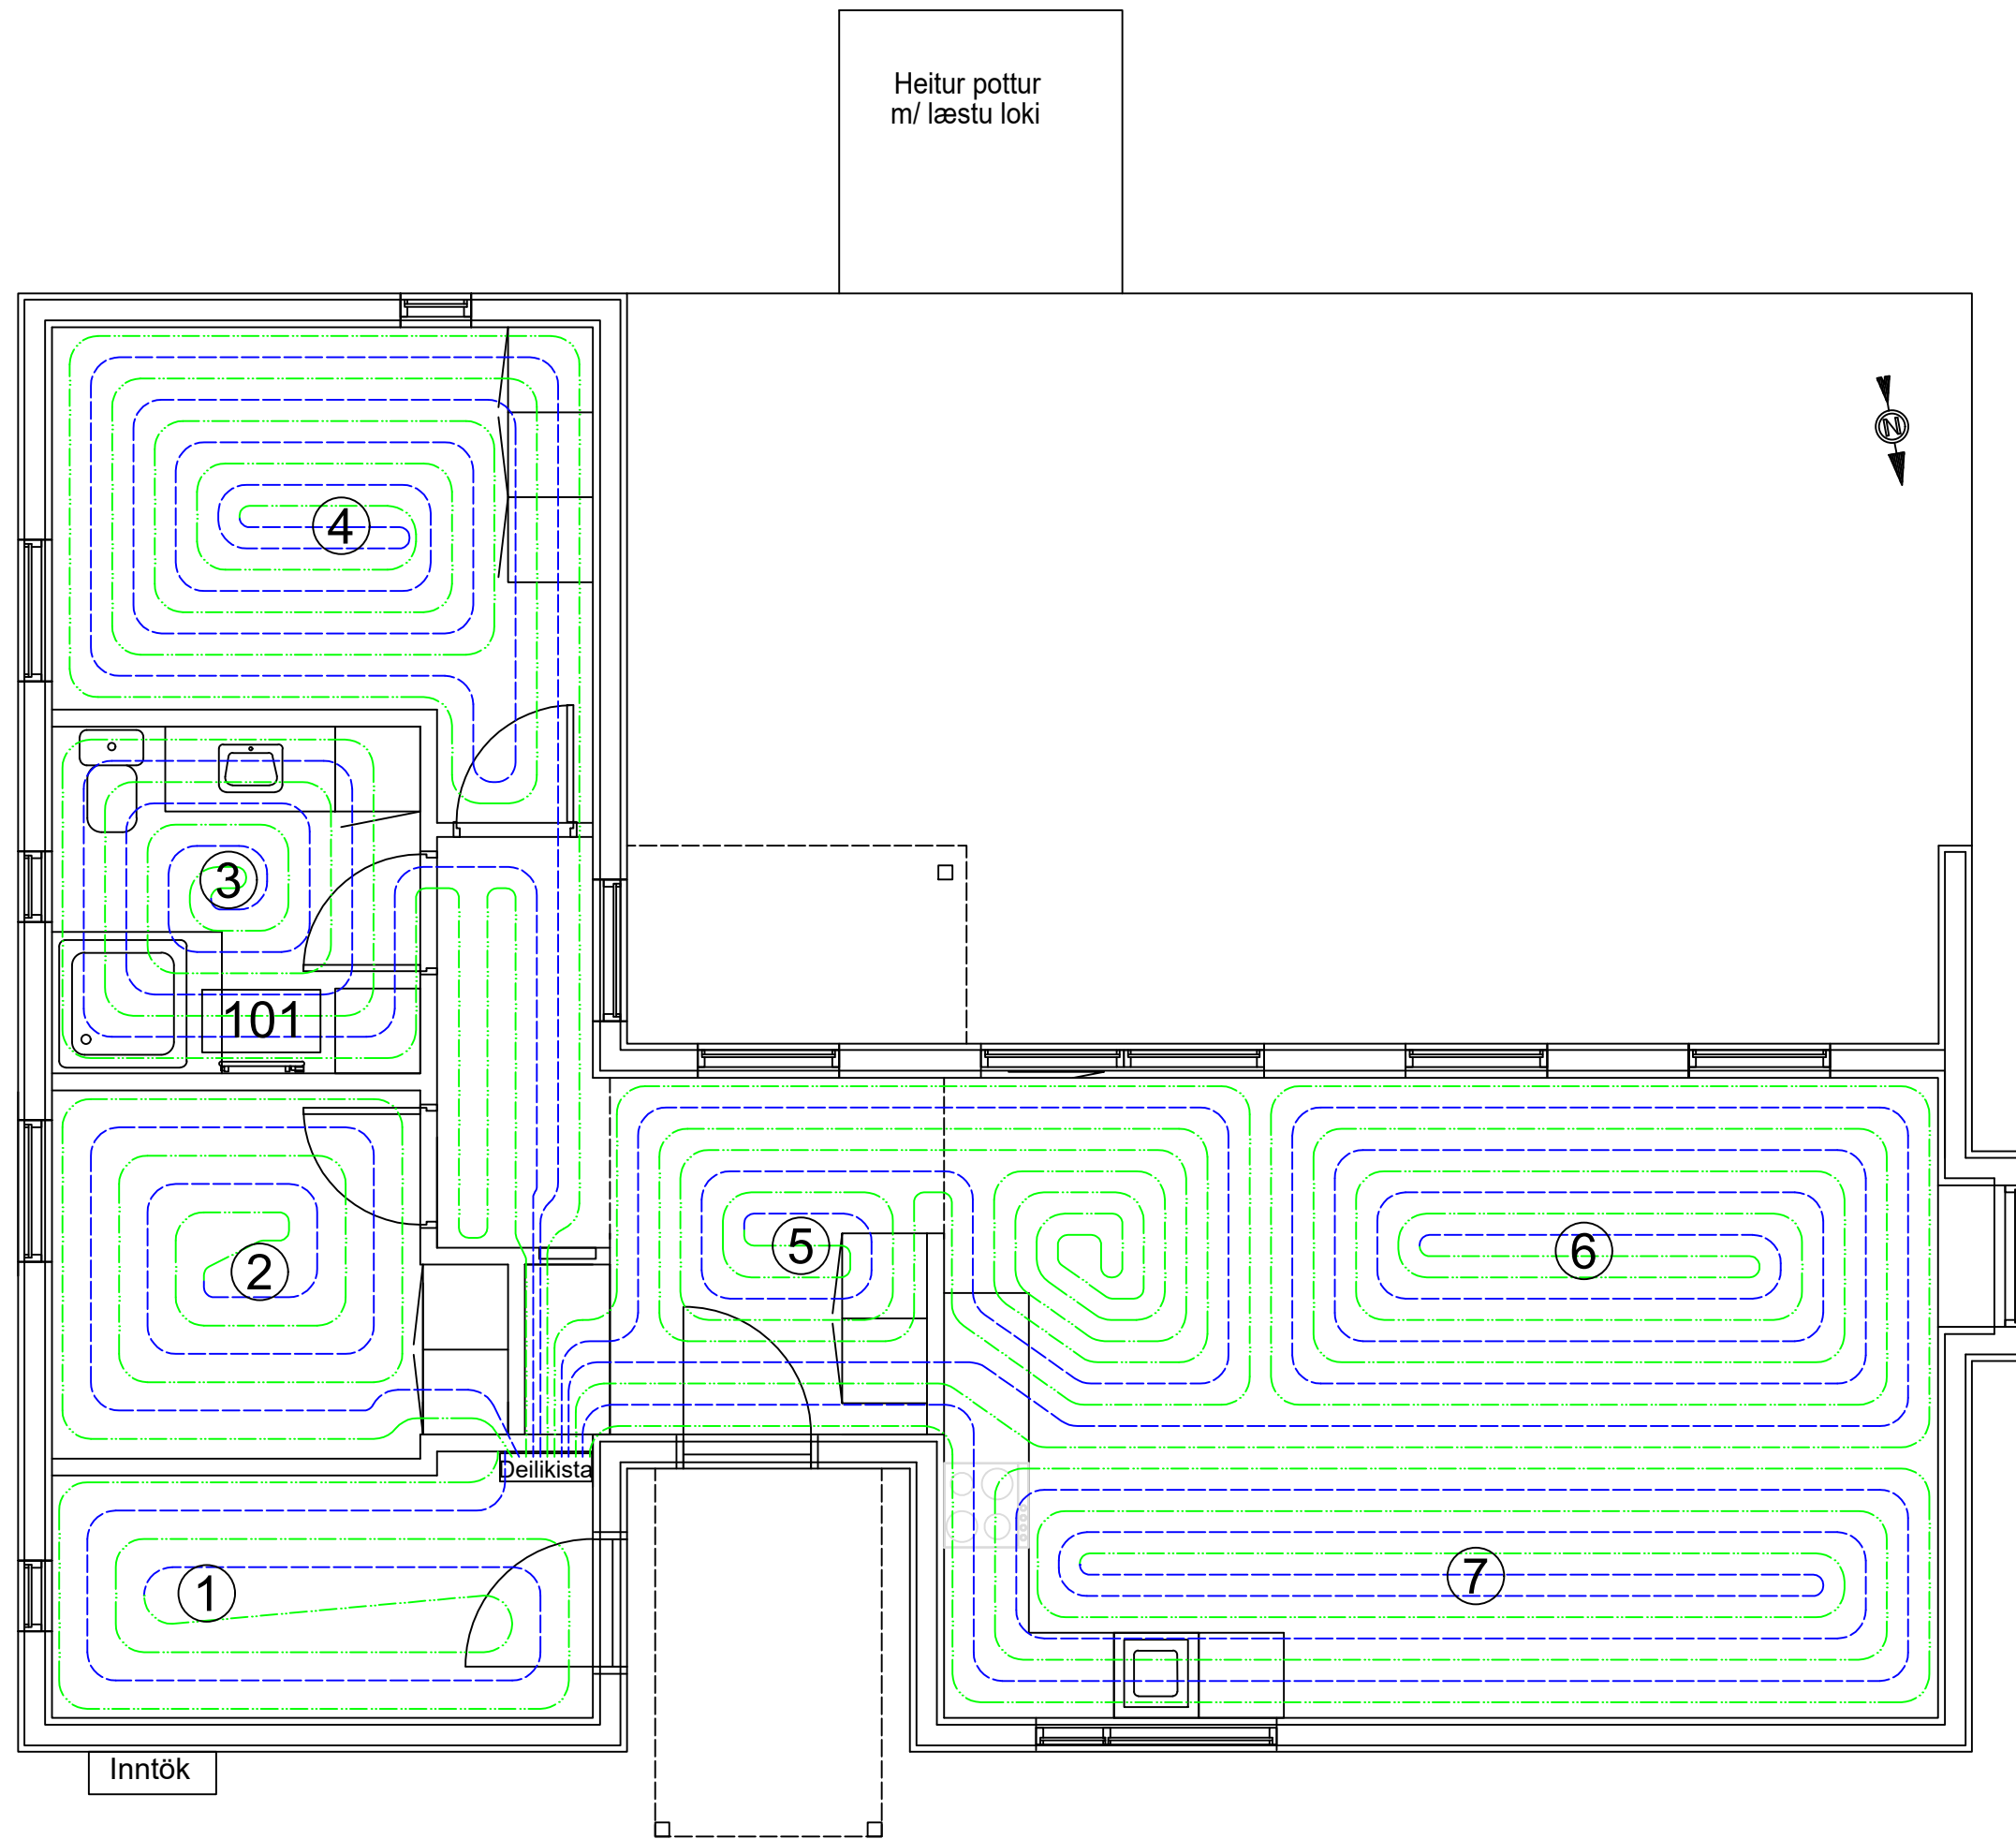


MOTTA	STAÐSETNING	BIL	LENGD
1	Geymsla	200	30 m
2	Herbergi	200	34 m
3	Snyrting	150	53 m
4	Herbergi	150	79 m
5	Anddyri/Stofa	150	63 m
6	Stofa	150	95 m
7	Stofa	150	89 m

OFNATAFLA  $\Delta t=30^\circ\text{C}$

OFN	STAÐSETNING	LENGD (max)	HÆÐ (max)	AFKÖST W
101	Snyrting	500	1000	250

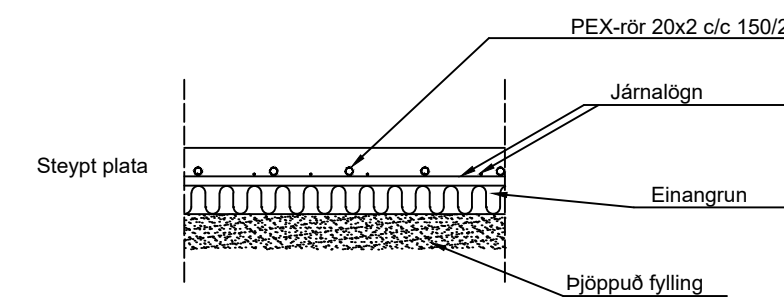


ALMENNUR FRÁGANGUR PEX-LAGNA

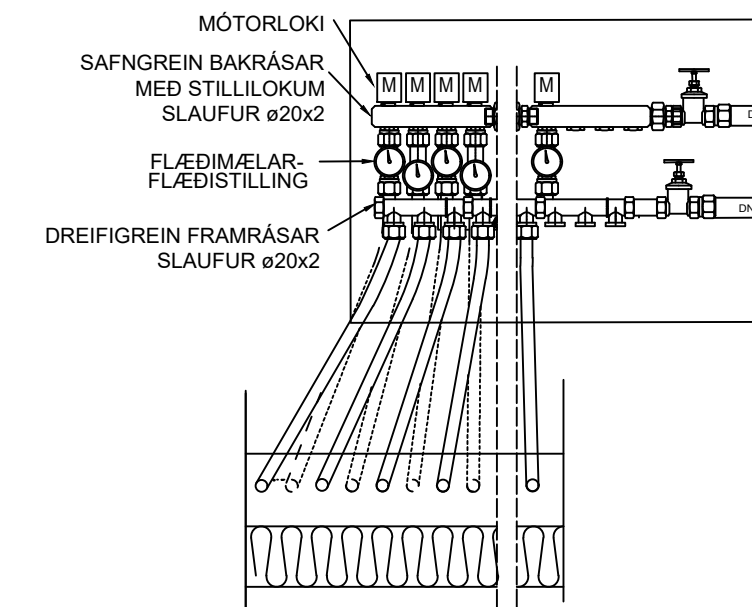

DÆMIGERÐ DEILIKISTA

Grunnmynd  
1:50

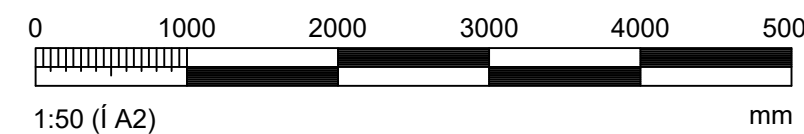

Hönnunarstjóri:		Tölvunafn.	
<b>KLAPPARHÓLSBRAUT 12, Gr-Gr.</b> <b>FRÍSTUNDAHÚS</b> <b>HITALAGNIR - GRUNNMYND</b>		Mælikvarði	Hannað SVa Júlí 2024
		1:50	Teiknað SVa Júlí 2024
		Samþ.	
		Plottað	15.08.2024
<b>Beimur ehf.</b> Verkfræðipjónusta Sveins Vald. Suðurgarði 1, 230 Reykjaneshá, kt. 510817-0990 Sími: 895 2710 Netf.: beimur@simmet.is		Teikningarnúmer	
		<b>P104</b> <b>20-130</b>	
		Breyting:	
Sveinn Valdimarsson MVFI kt. 271068-3879		Ath.	