


1. MERKINGAR

X:	OPNANLEGUR GLUGGI EDA OPIN RIST	PV:	PVOTTAVÉL
F:	LOFTHITASTÝRÐUR FRAMRÁSARLOKI	ÞU:	ÞURRKARI
B:	VATNSHITASTÝRÐUR BAKRÁSARLOKI	UV:	UPPPVOTTAVÉL
BR:	BRUNNUR	HL:	HANDLAUG
BS:	BRUNASLANGA	BK:	BADKAR
GN:	GÓLFNIDURFALL	SB:	STEYPIBAD
P:	ÞAKNIDURFALL	VS:	VATNSSALERNI
EV:	ELDHÚSVASKUR	GH:	GÓLFSTÚTUR FYRIR TENGINGU
SV:	SKÓLVASKUR	BAKRENNSLIS HITAVEITU	
_____	SKOLPLÖGN	HR:	HREINSILOK
_____	PÖKKJUD REGNVATNSLÖGN	F:	FALLPIPA
_____	HÁLFPÖKKJUD JARÐVATNSLÖGN	SS:	KRANI MED SLÖNGUSTÚT
_____	KALDAVATNSHEIMÆÐ	TK:	TÆMINGARKRANI
_____	KALT NEYSLUVATN	NF:	NIDURFALL MED VATNSLÁS UTANHÚSS
_____	HEITT NEYSLUVATN	UK:	ÚTIKRANI
_____	RENNILOKI		
_____	LOFTPÚDI Ø25 L=30 CM		
_____	FRAMRENNSLI HITALAGNA		
_____	BAKRENNSLI HITALAGNA		
_____	LOFTRÁS FYRIR ÞAK		

3. VATNSLAGNIR


HEIMÆÐARPIPA FYRIR KALT VATN SÉ ÚR PEH-PLASTI. NEYSLUVATNSLAGNIR SÉU RÖR Í RÖR LAGNAKERFI. ÞVERMÁL LAGNA ERU GEFIN UPP Í MM OG ERU NAFNMÁL ÞEIRRA. ALLAR TENGINGAR VÍÐ HREINLÆTISTÆKI ERU 15 MM. NEYSLUVATNSLAGNIR SKULU LIGGJA UNDIR EINANGRUN.

SNIÐ Í PLÖTU ÍBÚÐARHLUTA mkv. 1:20

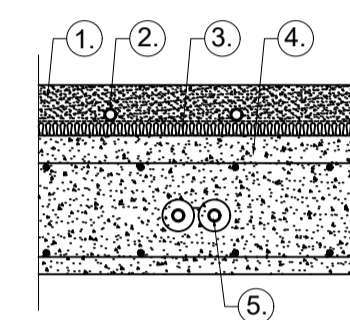

- Gólfíögn
- Gólfíögn, pex-rör (súrefnisfrí)
- Einangrun fyrir gólfíögn
- Járnþent plata
- Neysluvatnslagnir að hreinlætistækjum

SNIÐ Í BOTNPLÖTU mkv. 1:20

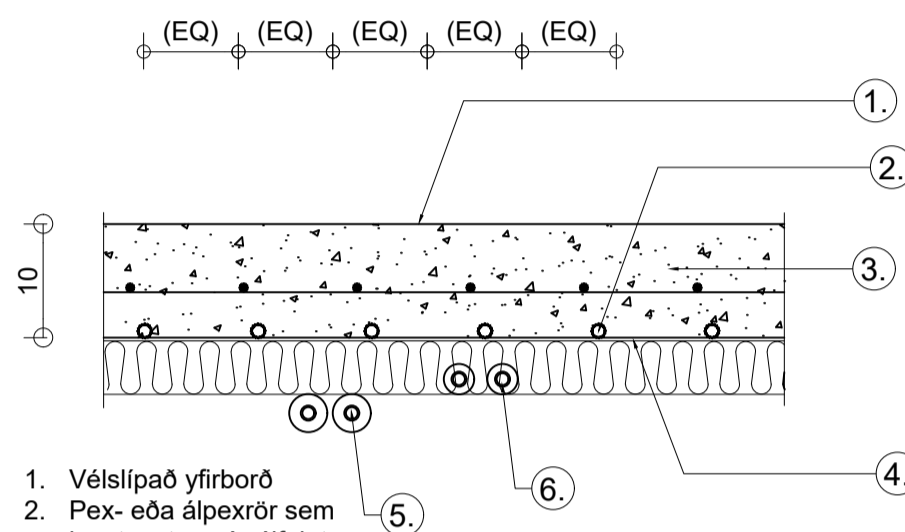

- Vélaþað yfirborð
- Pex- eða álþexrör sem innsteypt eru í gólfplötu, fest ofan plasteinangrun
- Gólfplata
- Plaststyrkt áfólia
- Neysluvatnslagnir að hreinlætistækjum
- Lagnir að ofni


4. HITALAGNIR

GÓLFHITAKERFI ER BYGGT UPP MED SLAUFUM SEM TENGJAST DEILIKISTU EDA BAKRÁS OFNA EFTIR ATVIKUM. LAGNAEFNI ER Ø20*2.0 PERT-PLASTLAGNIR MED SÚREFNISÞÉTTRI KÁPU SEM KOMA OFAN Á PLÖTU, Í EINANGRUN OG ÍÖGN. ALMENNT MED 100 TIL 250mm MILLIBILI. STOFNLAGNIR FRÁ MÆLAGRIND AÐ DEILIKISTU ERU Ø25x2.0mm WIRSBO EvalPEX-PLAST LAGNIR Í PEH-HLÍÐARRÖRUM. STOFNLAGNIR ERU LAGÐAR SBR. TEIKNINGU EINANGRUN UNDIR PLÖTU Á 1. HÆÐ (UNDIR JÄRNÞENDINGU) Á ALLA OFNA KOMI LOFTSKRÚFA, STILLITÉ OG SJÁLFVIRKUR OFNLOKI SKV. OFNATÖFLU. GÓLFHITALAGNIR SKAL ÞRÝSTIÞRÓFA ÞREPASKIPT SAMKVÆMT FYRIRMÆLUM FRAMLEIÐANDA LAGNAEFNIS. HALDA SKAL SKÝRSLU YFIR NIDURSTÖÐUR ÞRÝSTIÞRÓFANA ALLT LAGNAEFNI SKAL VOTTAD. HITAKERFI ER BLANDAD KERFI, ANNARS VEGAR GÓLFHITAKERFI OG HINS VEGAR OFNAKERFI. LAGNAEFNI ÚR PLASTI POLI A.M.K. 70° HEITT VATN AÐ STADALDRI. HITALAGNIR ERU SVARTAR STÁLPIPUR. EINANGRA SKAL PIPIR MED 20 MM GLERULLARHÓLKUM OG VEFJA SÍÐAN MED PLASTDÚK. PIPIR Á VEGGJUM SKULU LIGGJA MINNST 100 mm YFIR GÓLFPLÖTU. ÞVERMÁL LAGNA ERU GEFIN UPP Í MM OG ERU NAFNMÁL ÞEIRRA. ALLAR TENGINGAR INN Á OFNA ERU 10 MM. Á ALLA OFNA KOMI LOFTSKRÚFA, STILLITÉ OG SJÁLFVIRKUR OFNLOKI SKV. OFNASKRÁ. HITAKERFI MIÐAST VÍÐ EINANGRUN SKV. BYGGINGARREGLUGERÐ OG TVÖFALT GLER Í ÖLLUM GLUGGUM.


SKÝRINGAR

- KÚLULOKI
 - RENNILOKI
 - HITAMÆLIR
 - ÞRÝSTIMÆLIR
 - RENNISLIMÆLIR
 - EINSTREYMISLOKI
 - TÆMINGARLOKI
 - SÍA
 - HEMILL
 - ÞRÝSTJAFNARI - T.D. DANFOSS AVP-15
 - BLINDADUR TENGIMÖGULEIKI FYRIR SNJÖBRÆÐSLU
 - ÖRYGGISLOKI - 6 KG/CM2
 - STILLITÉ
 - SLAUFULOKI - T.D. DANFOSS AVDA-15
- SJÁ SÉRTEIKNINGAR AF UPPLÖNDUN VEGNA HEITS POTTS.

- Skýringar-Gólfhiti
- Dæla UPS 25-80 hraði 2
 - 3-Vega loki, VMV-20 Danfoss + RAVK hitastillir (eða sambl.)
 - Hitaliði KP77, 20°-60°C. Loki á 50°C framrásarhita, opni aftur á 45°C
 - Segulloki, EVSI-15
 - Hitamælir, 0-100°C
 - Renniloki
 - Einstreymisloki
 - Sjálfr. útloftunaventill
 - Mótorlokar á deilikistustúta
- Hönnunarhitastig á framrás er 42°C en á bakrás 37°C
Hitanemar komi á allar slaufur

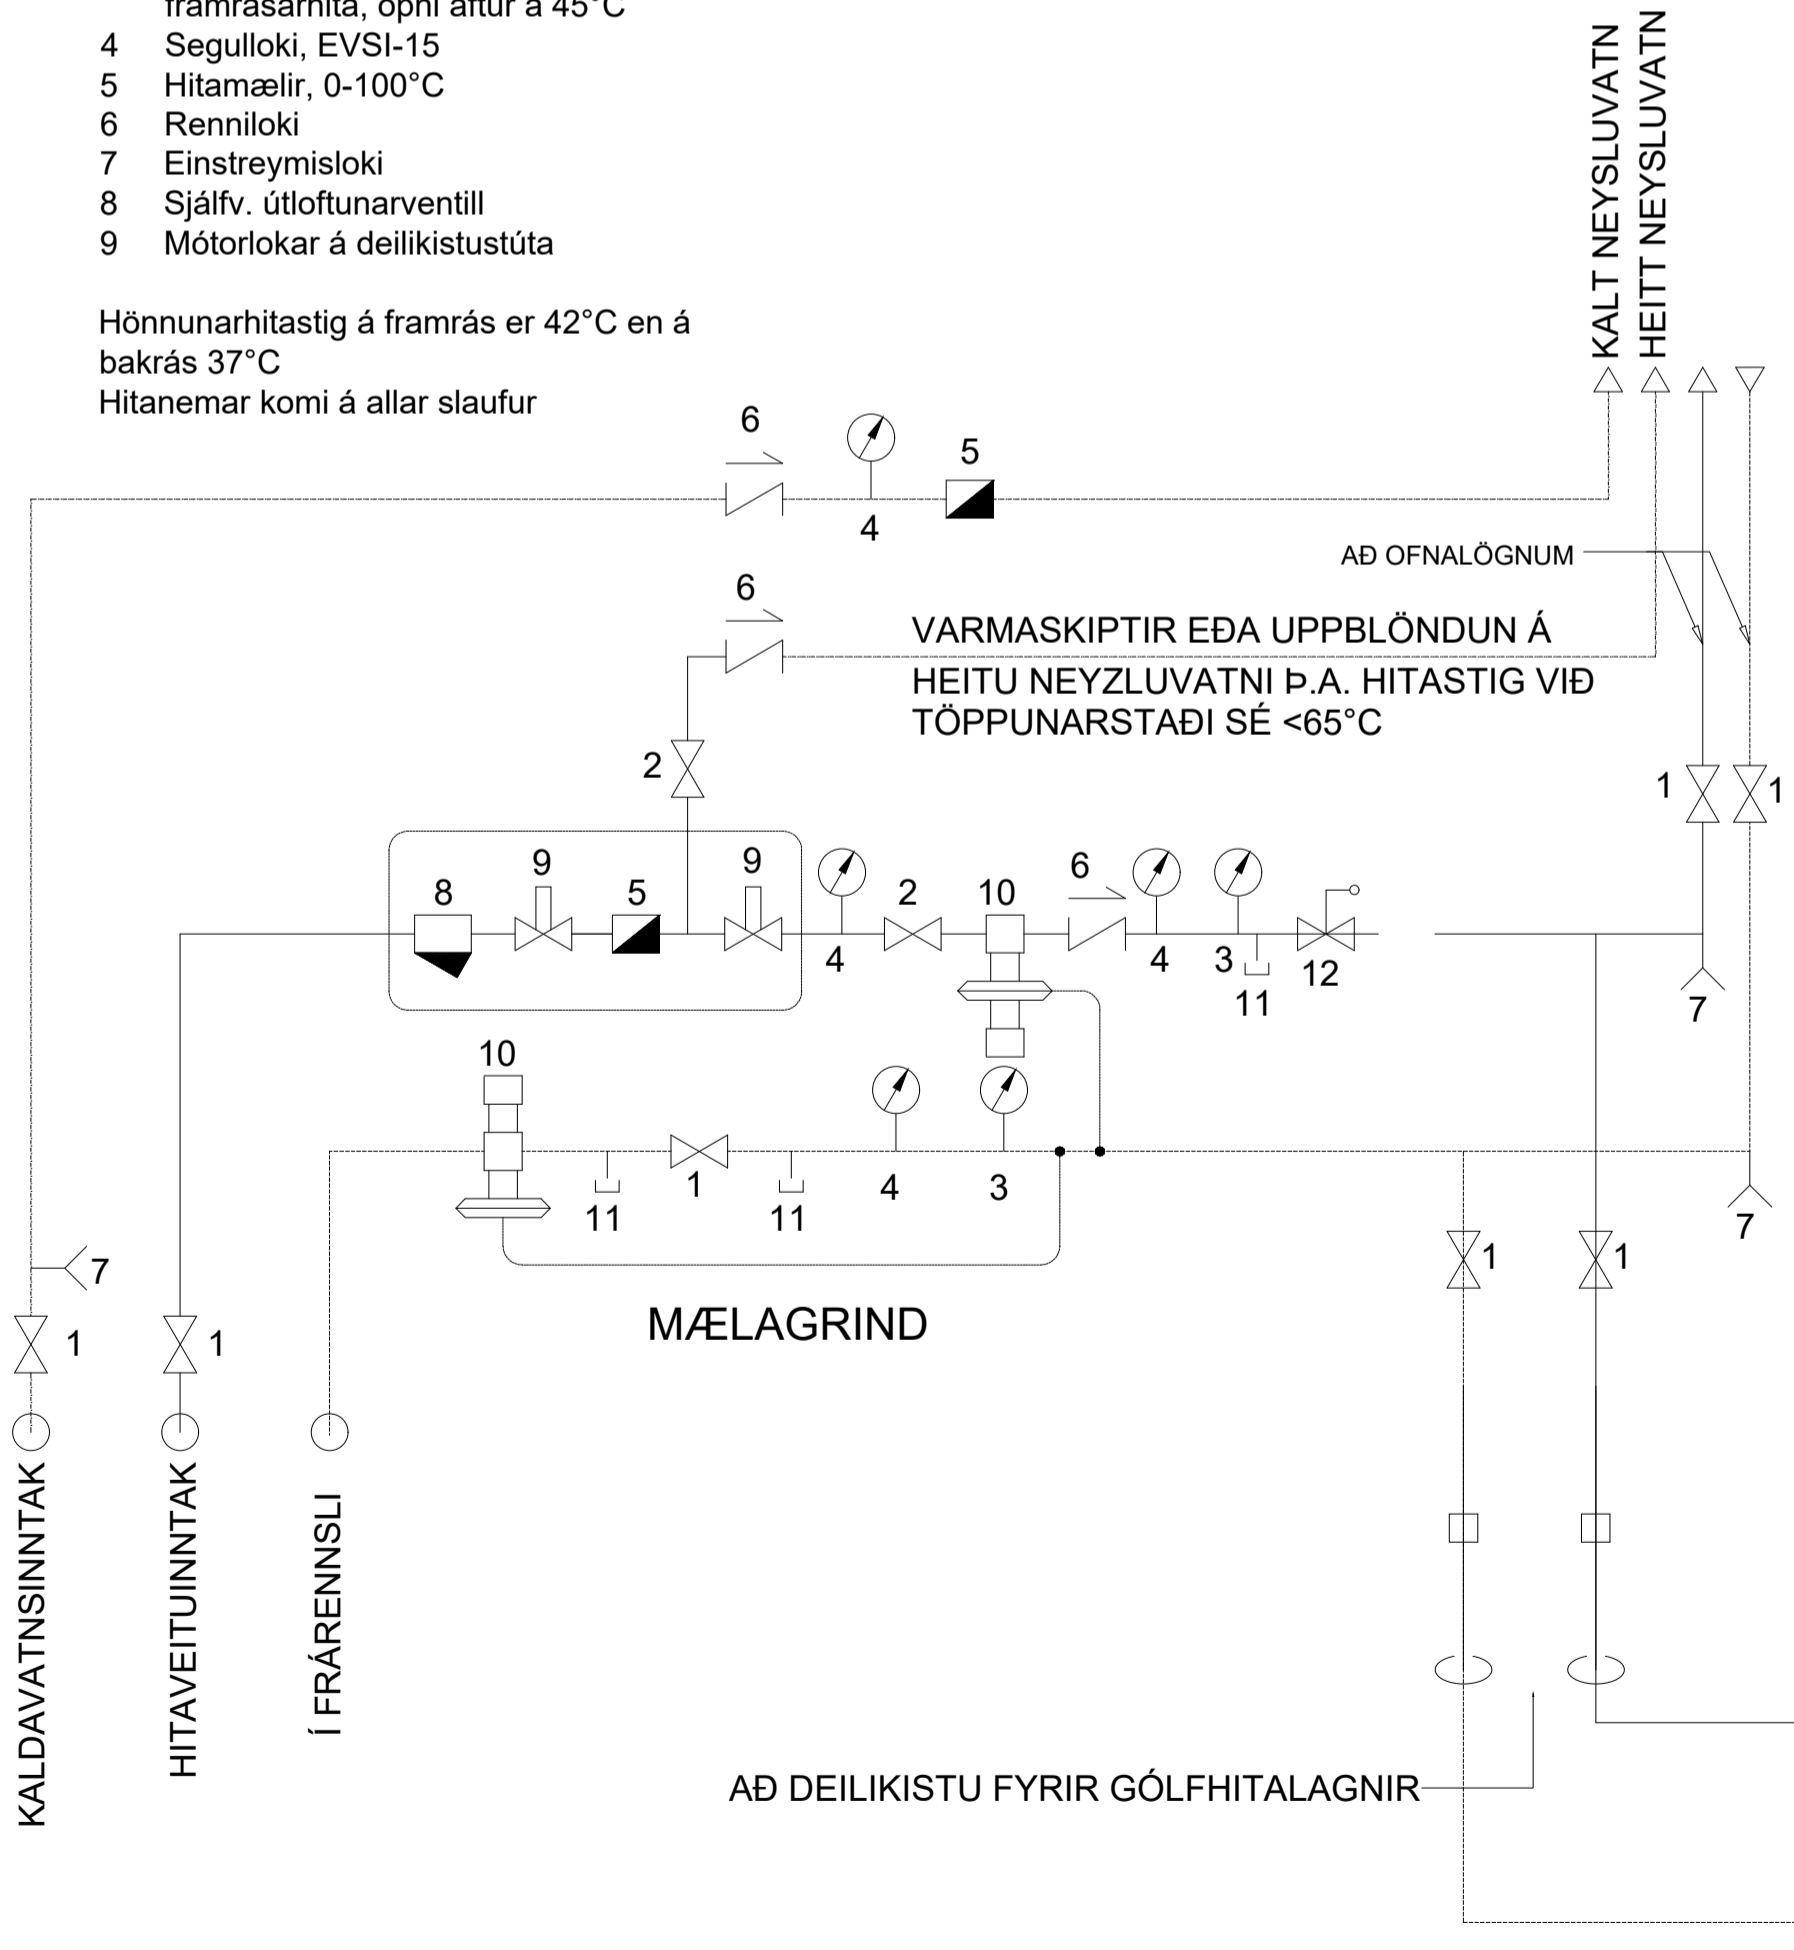

GÓLFHITAKERFI-DEILIKISTA

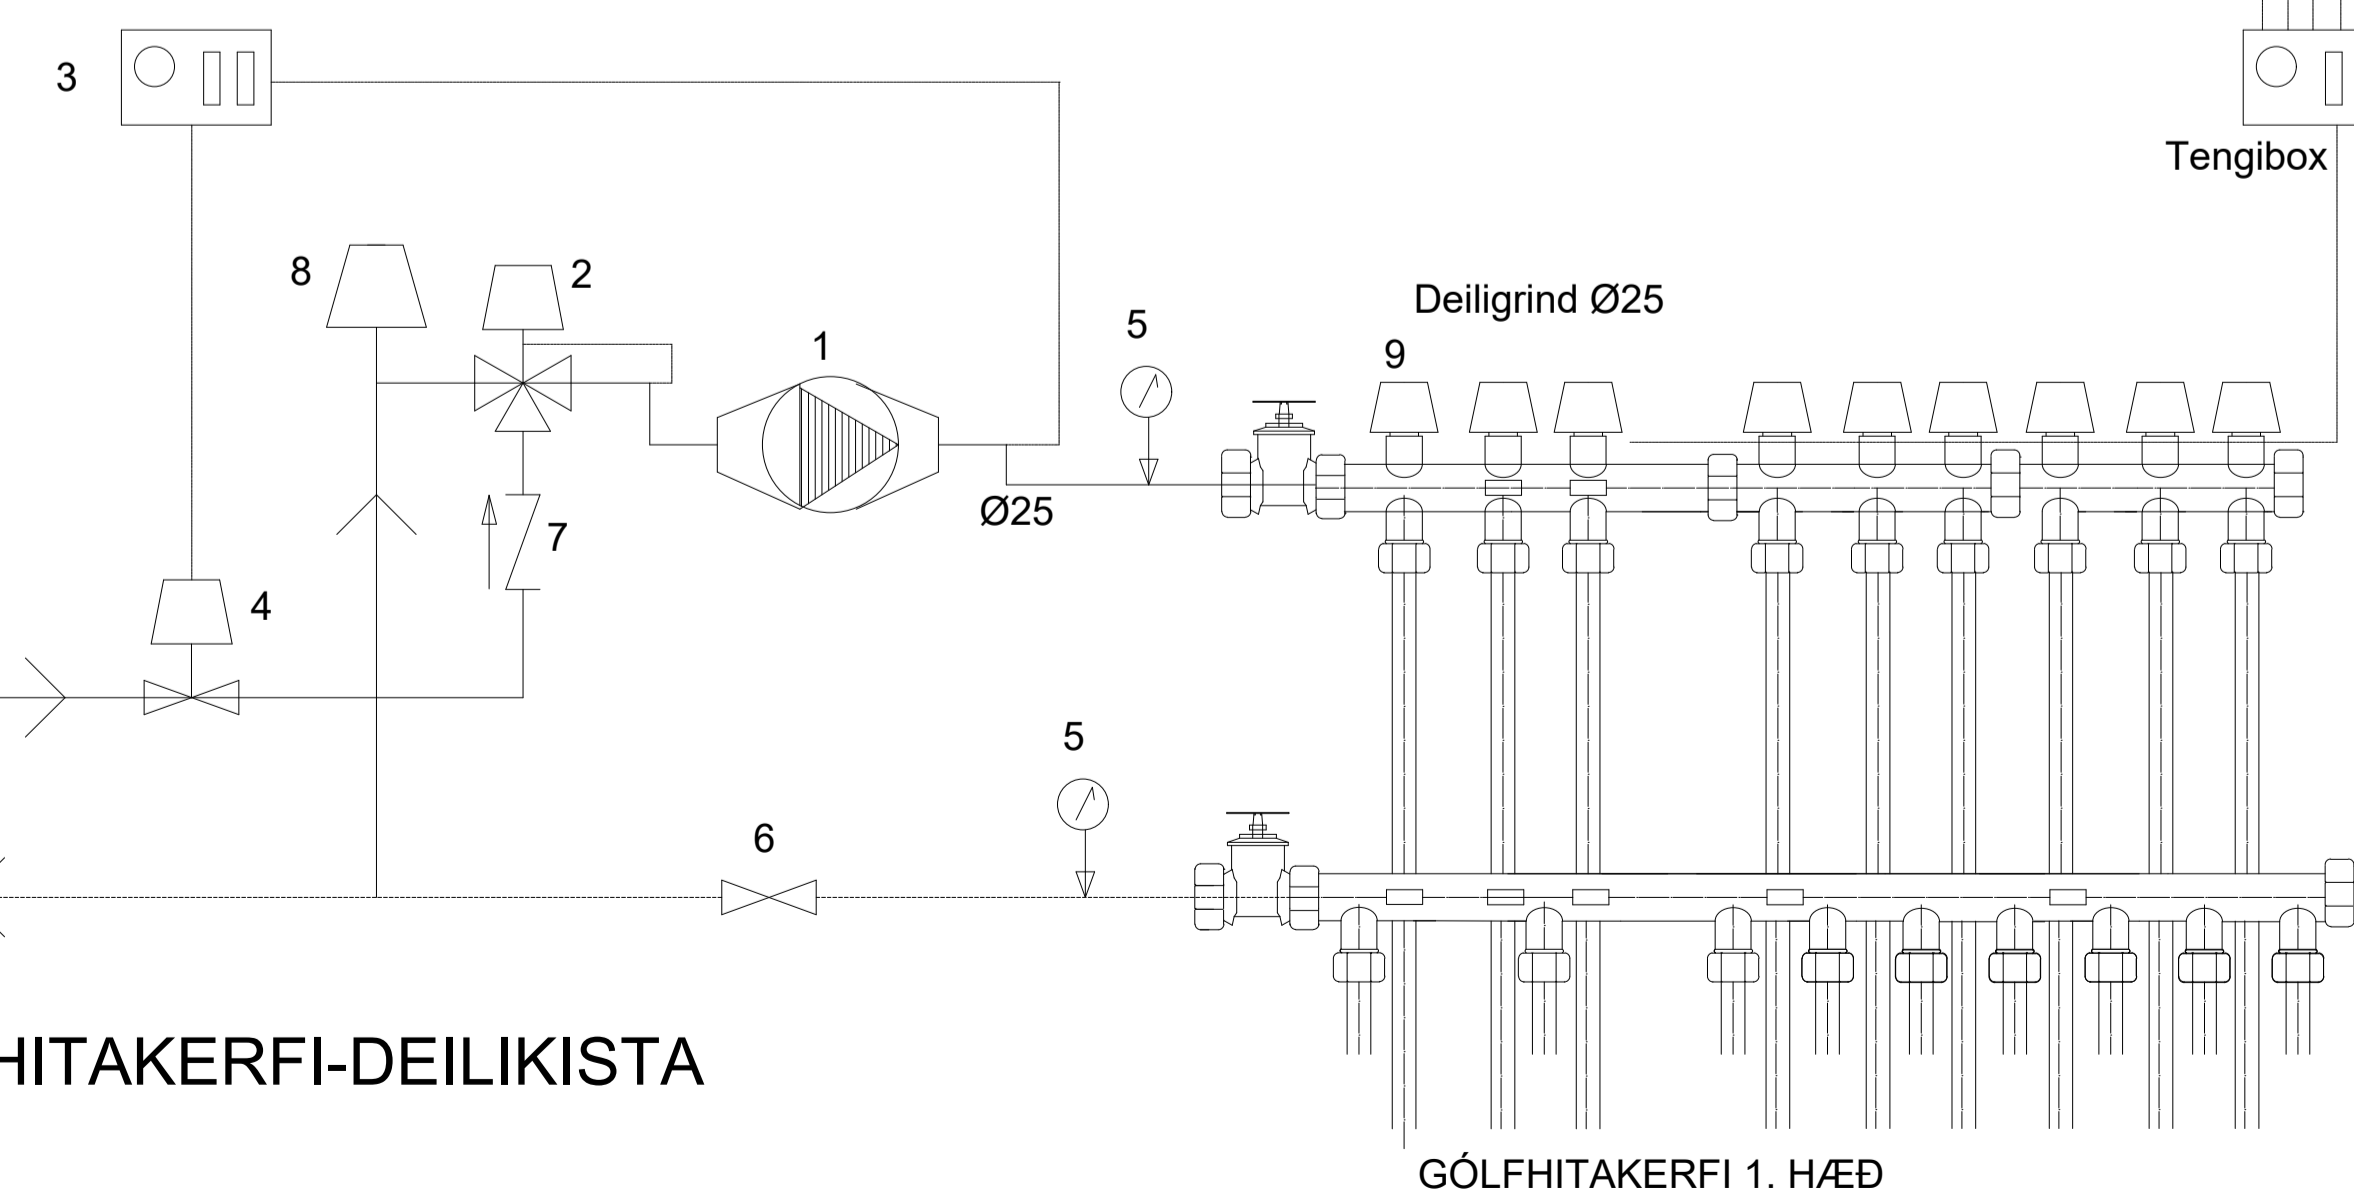

ALMENNAR SKÝRINGAR.

EFNI:

Pípustærðir stálröra eru í mm (innra þvermál).

ø15 samsvarar 0 "/>	ø40 samsvarar 0 "
ø20 samsvarar 0 "/>	ø50 samsvarar 0 "
ø25 samsvarar 0 "	ø65 samsvarar 0 "
ø32 samsvarar 0 "	ø80 samsvarar 0 "

Allar pípur innanhús skulu vera álplastlagnir frá Unipipe. Pípur í gólfíögn skulu innsteyptar í gólfíögn/botnplötu en allar aðrar plastpípur er koma í steypu burðarvirki skulu vera í hlífðarkápu (rör í rör). Álplastpípur skulu þola 10 bara þrýsting við 70 C. Allar pípur og pípuþagnaefni skal vera vottað.

FRÁGANGUR:

Allar pípur skal leggja þannig að eðlileg þennsla þeirra hindrist ekki. Á lögn skal setja tæmingarloka og lofttæmingarskrúfur þar sem við á.

FESTINGAR:

Festingar á lóðréttum rörum sé mest með 2 m bili, en upphengd lárétt rör með 1.5 m til 3 m bili, háð sverleika röra (ca. 100 x þvermál röra). Þar sem pípur eru sýnilegar og óeinangraðar skulu festingar miðast við það, t.d. gjörð sem gripur um rör og skrufast á fæti við vegg og skal allur frágangur vera mjög snyrtilegur.

EINANGRUN LAGNA:

Allar pípur í hitakerfinu skal einangra með 15 mm glerullarhólkum (20 mm ef rör eru 025 mm eða stærri), eða með sambærilegri einangrun. Einangrun skal sívefja með sísalpappa eða þ.t.g. plastbandi. Yfirloppun skal vera í lágmarki og bent er á að æskilegt er að plastbandið fyrir allar heitar pípur sé gatað, þannig að það sé ekki rakabétt. Þar sem lagnir eru sýnilegar skal auk þess sívefja með t.d. olu-borinni grisju, sem síðan málist eða klæðist með þar til gerðum plasthólkum (með eða án áfastri einangrun). Lögn í hitaklefa skal einnig einangra í þeim mæli sem hægt er og mála eða merkja með þ.t.g. merkjum hvað lögnin flytur, appelsínurautt fyrir heitt vatn (túr) og gult fyrir kalt vatn (retúr). Einangrun og frágangur einangrunar skal uppfylla eldvarnarkröfur.

TÁKN Á TEIKNINGUM:

- _____ Táknar framrás (túr).
- _____ Táknar bakrás (retúr).
- Táknar framrás og bakrás þar sem lagnir liggja saman á grunnmynd.
- _____ Táknar tengilögn stjórnþækja.
- _____ Táknar renniloka.
- _____ Táknar stilliloka (t.d. sætisloka með eða án stillikvarða).
- _____ Táknar tæmingarloka.
- _____ Táknat tæmingarskrúfu.

Sjá enn fremur skýringar í Íslenskum staði ÍST 64 og sérskýringar við lögn í hitaklefa.

- Eftirfarandi Styttingar eru notaðar á teikningum um staðsetningu lagna:
- | | |
|---|---|
| ÁV = Á vegg. | UGL = Undir glugga. |
| ÍE = Í einangrun. | UL = Undir lofti. |
| ÍG = Í gólfrauf. | USP = Undir stigapalli. |
| ÍV = Í veggtrauf. | VG = Við gólf. |
| PN = Pípa fer niður. | YD = Yfir dyrum. |
| PU = Pípa fer upp. | YGL = Yfir glugga. |
| UD = Undir dyrum. | YL = Yfir lofti, þ.e. á næstu salarhæð. |
| UG = Undir gólf, þ.e. á næsta salarhæð. | |

SKÝRINGAR:

NOTAÐAR ERU TEIKNINGAR AÐALHÖNNUÐAR Í SAMRÆMI VÍÐ SAMÞYKKTA AÐALUPPRÐÆTTI

Sveinbjörn Jónsson, kt. 261254-7949

STAÐGREINIR 8719-1-98000230
LANDNÚMÉR L170117

verkkaupi: SKARPHÉDINN KJARTANSSON
kt. verkkaupa:

ENDURSKODUN:	DAGS.	TEIKN.	YFIRF.
H:			
G:			
F:			
E:			
D:			
C:			
B:			
A:			

VERKKALUF SKARPHÉDINN KJARTANSSON

VERKHEITI ÖNDVERÐARNES 2, LÓÐ

EFNI LAGNIR-SKÝRINGAR

VERKFRÆÐISTOFAN • **möndull** • TEIKN 2294-13

YFIRFARID

VERK NR 13 BLAD NR P-001



DAGS ÚTGAFU 05FEB22 KENNITALA ÚTGEFANDA 261254-7949 STJERD ENDURSK.

ÚTGEFID


SVENIBJÖRN JÓNSSON

Teikning þessi er gefin út af undirritaðum fyrir hönd eignaða höfundar. Teikningu má ekki aftira með minnum hætti, að hafa til eða í hönd án skriflegs leyfis höfundar.



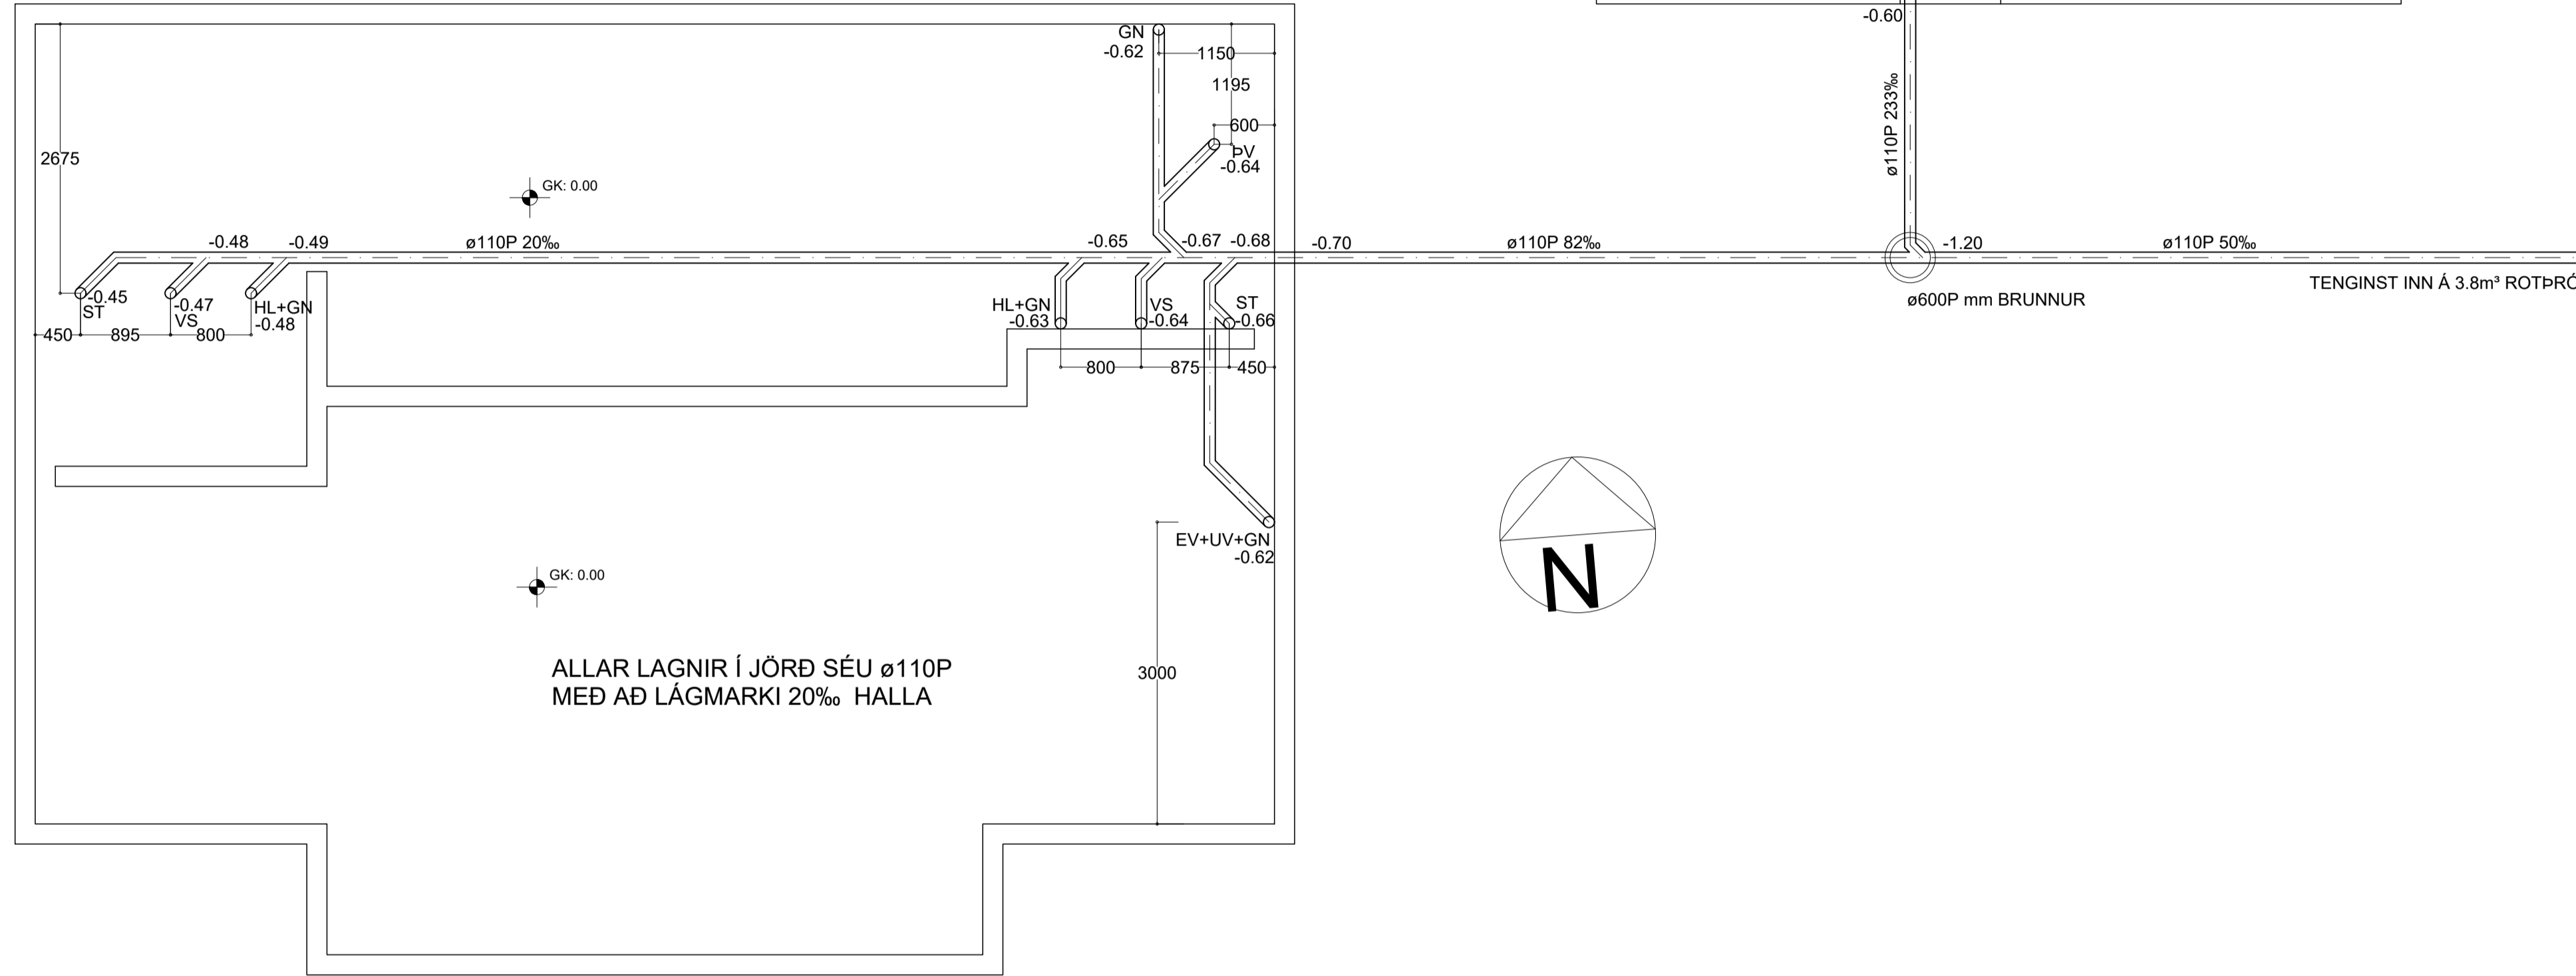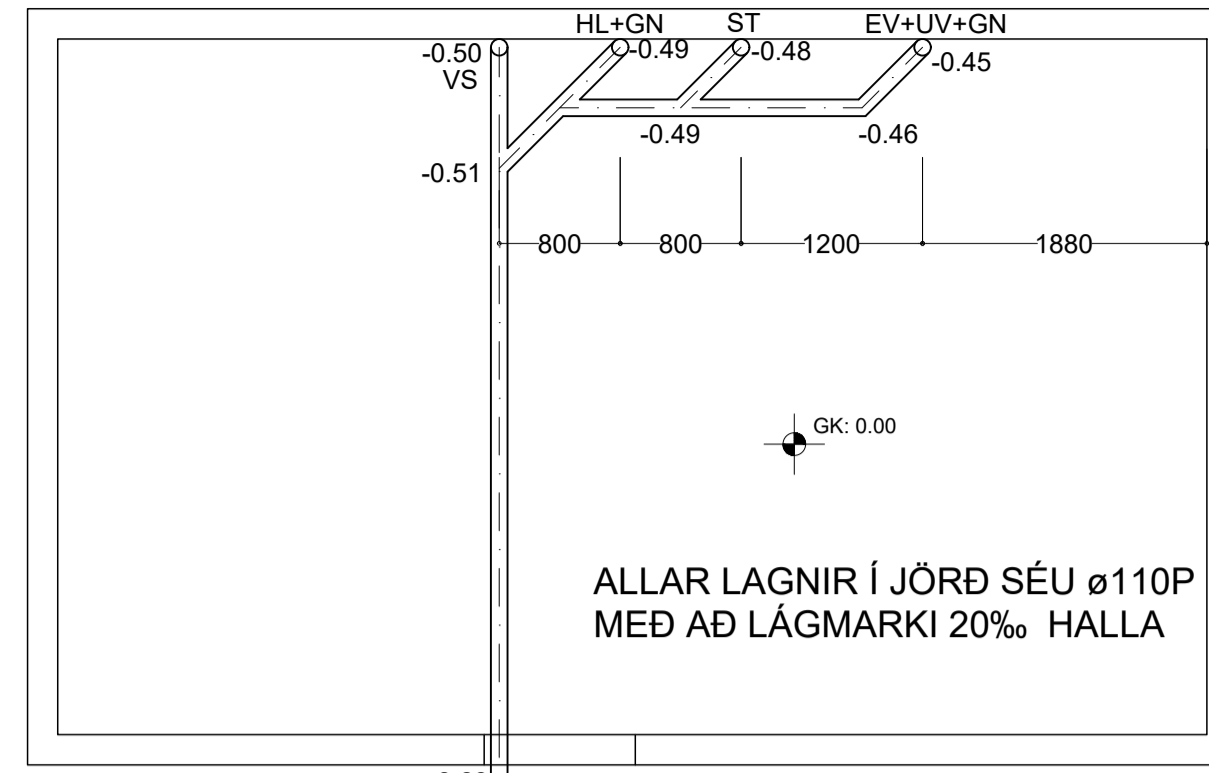

GRUNNMYND mkv. 1:50

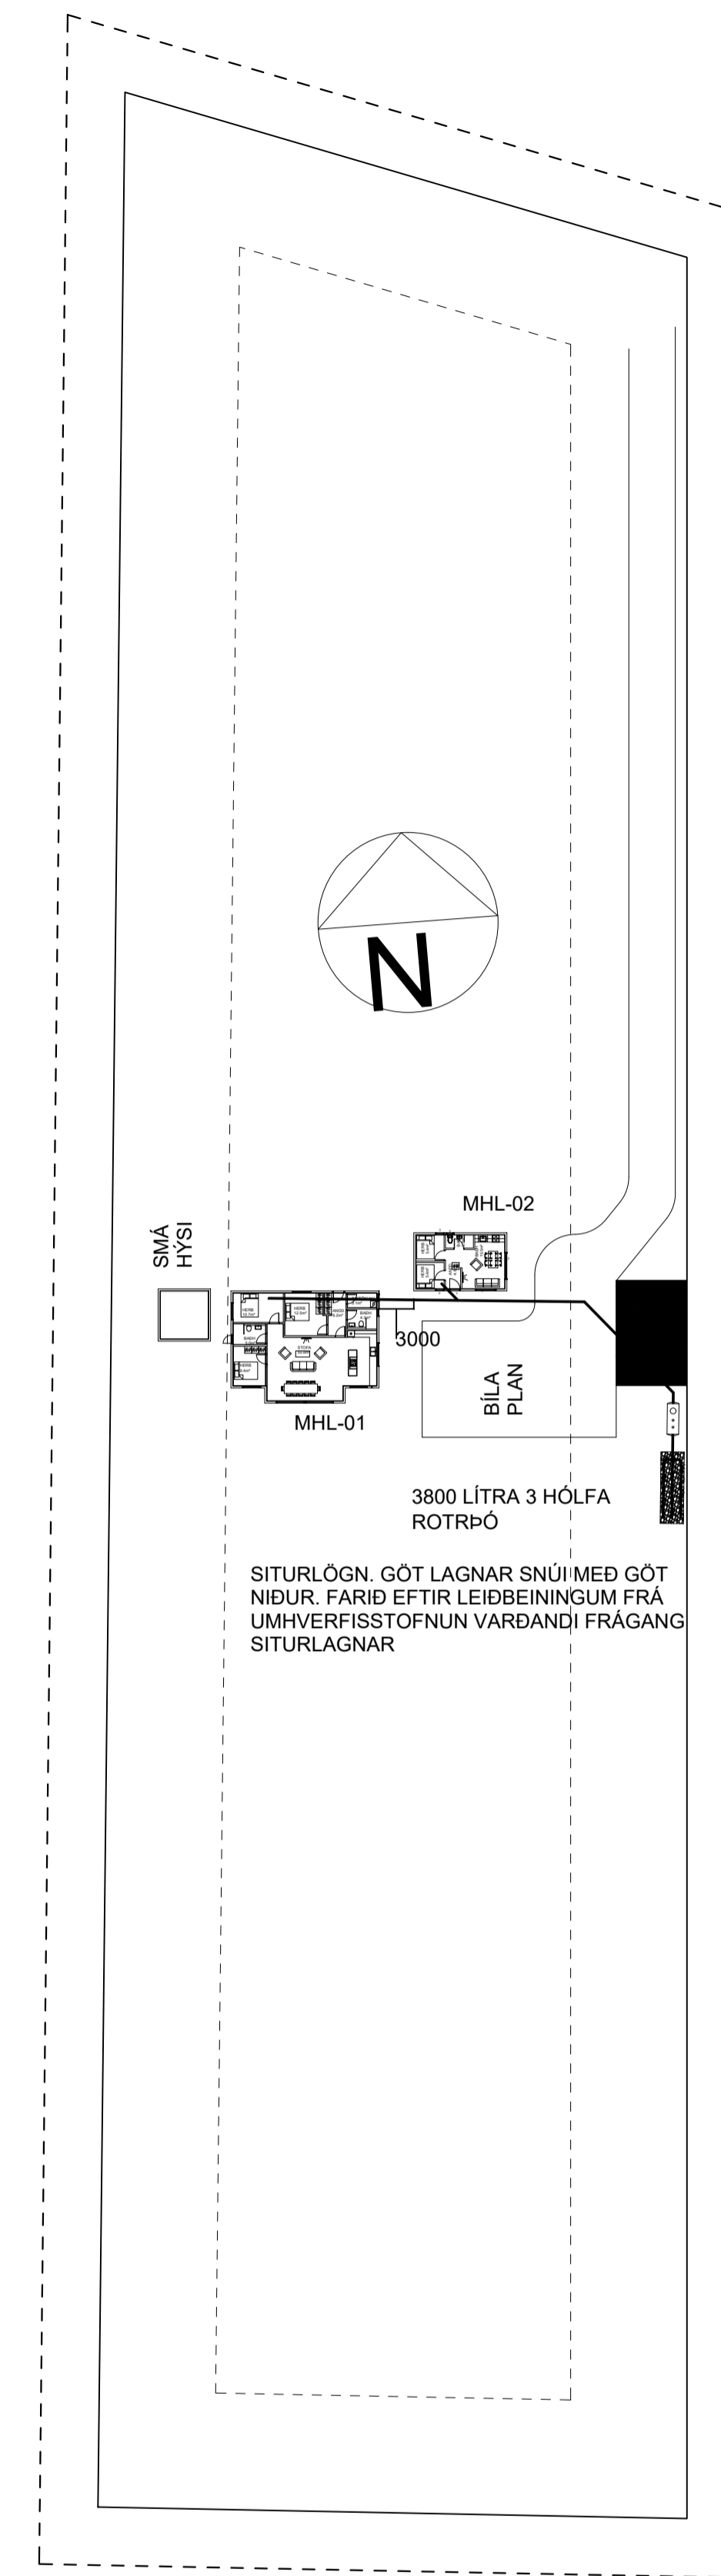

AFSTÖÐUMYND mkv. 1:500

SKÝRINGAR:

NOTADAR ERU TEIKNINGAR AÐALHÖNNUÐAR Í SAMRÆMI VÍÐ SAMÞYKKTA AÐALUPPRÆTTI

Sveinbjörn Jónsson kt. 261254-7949

STAÐGREINIR 8719-1-98000230
LANDNÚMER L170117

verkkaupi: SKARPHÉDINN KJARTANSSON
kt. verkkaupa:

ENDURSKOÐUN:	DAGS.	TEIKNYFIRF.
H:		
G:		
F:		
E:		
D:		
C:		
B:		
A:		

VERKKAUPI SKARPHÉDINN KJARTANSSON	
VERKHEITI ÖNDVERÐARNES 2, LÖÐ	
EFNI FRÁRENNSLISLAGNIR	
VERKFRÆÐISTOFAN mondull	TEIKN 2294-13
YFIRFARIÐ	
VERK NR 13	BLAÐ NR P-100
DAGS. ÖTGAFU 05FEB22	KENNITALA ÖTGEFANDA 261254-7949
STÆRÐ A1	ENDURSK. A1
ÆRITUN AÐALHÖNNUÐAR	

1. MERKINGAR

X:	OPNANLEGUR GLUGGI EDA OPIN RIST	PV:	ÞVOTTAVÉL
F:	LOFTHITASTÝRÐUR FRAMRÁSARLOKI	PU:	ÞURRKARI
B:	VATNSHITASTÝRÐUR BAKRÁSARLOKI	UV:	UPPÞVOTTAVÉL
BR:	BRUNNUR	HL:	HANDLAUG
BS:	BRUNASLANGA	BK:	BADKAR
GN:	GÖLFNIÐURFALL	SB:	STEYPIBÁÐ
Þ:	ÞAKNIÐURFALL	VS:	VATNSSALERNI
EV:	ELDHÚSVASKUR	GH:	GÖLFSTÚTUR FYRIR TENGINGU
SV:	SKOLVASKUR		BAKRENNSLIS HITAVEITU
	SKOLPLÖGN	HR:	HREINSILOK
	PÖKKUÐ REGNVATNSLÖGN	F:	FALLPÍPA
	HÁLFÞÖKKUÐ JARÐVATNSLÖGN	SS:	KRANI MED SLÖNGUSTÚT
	KALDAVATNSHEIMÆÐ	TK:	TÆMINGARKRANI
	KALT NEYSLUVATN	NF:	NIÐURFALL MED VATNSLÁS UTANHÚSS
	HEITT NEYSLUVATN	UK:	ÚTIKRANI
	RENNSILOKI		
	LOFTÞÚÐI Ø25 L=30 CM		
	FRAMRENNSLI HITLAGNA		
	BAKRENNSLI HITLAGNA		
	LOFTRÁS FYRIR ÞAK		

2. FRÁRENNSLISLAGNIR

Í GRUNNI
SKOLP- OG REGNVATNSLAGNIR INN Í GRUNNI OG MEDFRAM SÖKKLUM AÐ BRUNNUM SKULU VERA PLASTLAGNIR UR STIFU PVC (RAUDAR PÍPUR) PAKKADAR MED GÚMMIHRINGJUM


FRÁ BRUNNUM AÐ TENGISTAÐ VÍÐ LÖÐARMÖRK KOMI STEINLAGNIR (ST) AFRENNSLI HITAVEITU SÉ UR PEH PLASTI (ER TIL STAÐAR). YFIR JARÐVATNSLAGNIR SKAL SETJA DRENMÖL NR. 1 OG DRENDÚK.

OFAN BOTNPLÖTU
LAGNIR SÉU UR VIBURKENNDU PLASTI TIL NOTKUNAR INNHANÚSS (T.D. POLYPROPYLEN). FESTINGAR Á FALLPÍPUM SKULU VERA VÍÐ HVERJA GÖLFPLÖTU OG TVÆR Á MILLI PLATNA. EITT PENSLUSTYKKI SKAL VERA Á HVERRI HÆÐ, EF SAMSKEYTI ERU SODIN SAMAN. ANNARS ER NÆGILEGT AÐ DRAGA RÖR TIL Í MÚFFUM, T.D. 10 MM Í MÚFFU, TIL AÐ TAKA UPP PENSLUNA. HREINSILOK SKULU VERA ÞAR SEM SÝNT ER Á TEIKN. LÖÐRÉTTAR FALLPÍPUR SKULU VERA UR PLASTI OG EINANGRAST MED 25 MM GLERULLARHÖLKUM OG VEFJA MED SÍSALPAPPA EDA PLASTDÚK.

LEGA LAGNA:


PU:	PÍPA FER UPP
PN:	PÍPA FER NIÐUR
VG:	VÍÐ GÖLF
VL:	VÍÐ LOFT
IR:	Í RAUF
ÍV:	INNAN Í VEGG
IE:	INNAN Í EINANGRUN
ÁV:	Á VEGG
IPL:	Í PLÖTU
UL:	UNDIR LOFTI
OL:	OFAN Á MILLILOFTI
YD:	YFIR DYRUM

ALMENNAR SKÝRINGAR SJÁ TEIKNINGU P-001

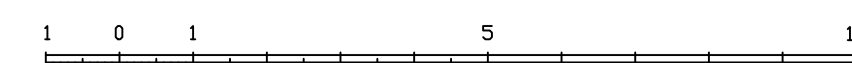


Teikning þessi er gefin út af undirrituðum fyrir hönd eiganda höfundaréttar. Teikninguna ná ekki afdra með neinum hætti, að hluta til eða í heild án skriflegs leyfis höfundar.

HITASLAUFUR LEGGIST FYRST 75mm FRÁ ÚTVEGG
FYRSTU 5 LEGGJAST ALMENNT MED 100mm MILLIBILI
SE EKKI ANNAD SYNT Á TEIKNINGU
LAGNIR Í HJÓNAHERBERGI OG STOFU LEGGIST MED 100mm
MILLIBILI
LAGNIR Í ELDHÚSI LEGGIST MED 50mm MILLIBILI ÞAR SEM SYNT ER SVO

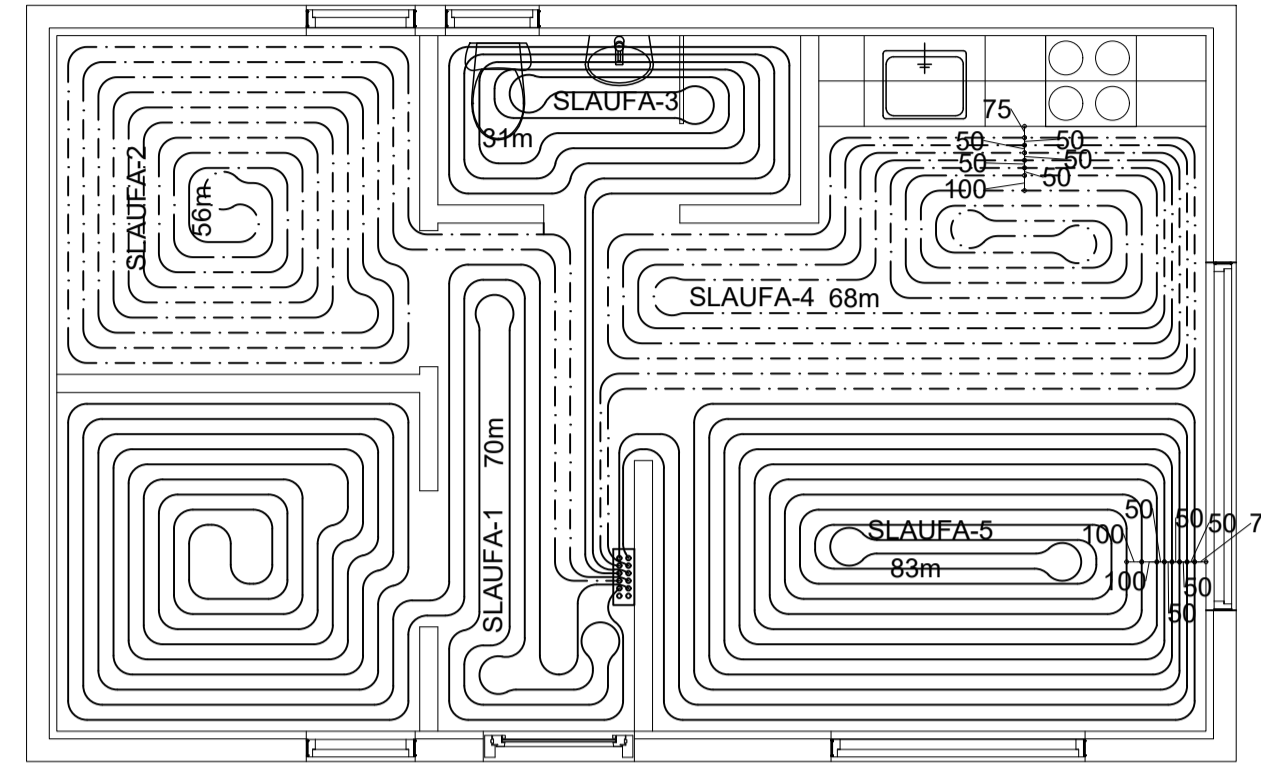


SNÍÐ Í BOTNPLÖTU

mkv. 1:10

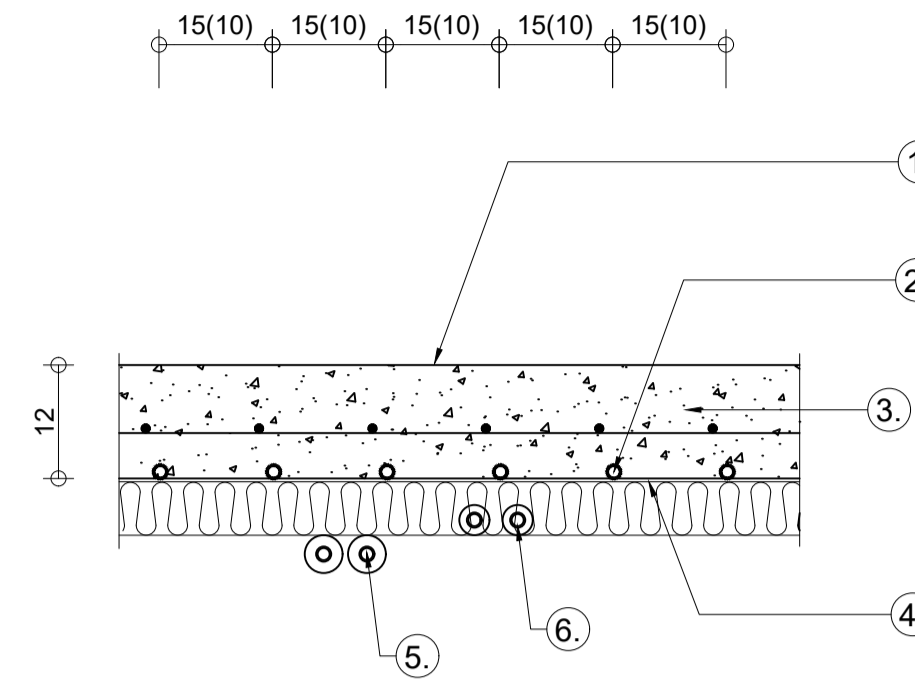

1. Vélsliþað yfirborð
2. Pex- eða álþexrör sem innsteypt eru í gólfplötu, fest ofan plasteinangrun
3. Gólfplata
4. Plaststyrkt álfóla
5. Neysluvatnslagnir að hreinlætistækjum.
6. Lagnir að ofni.

h-1

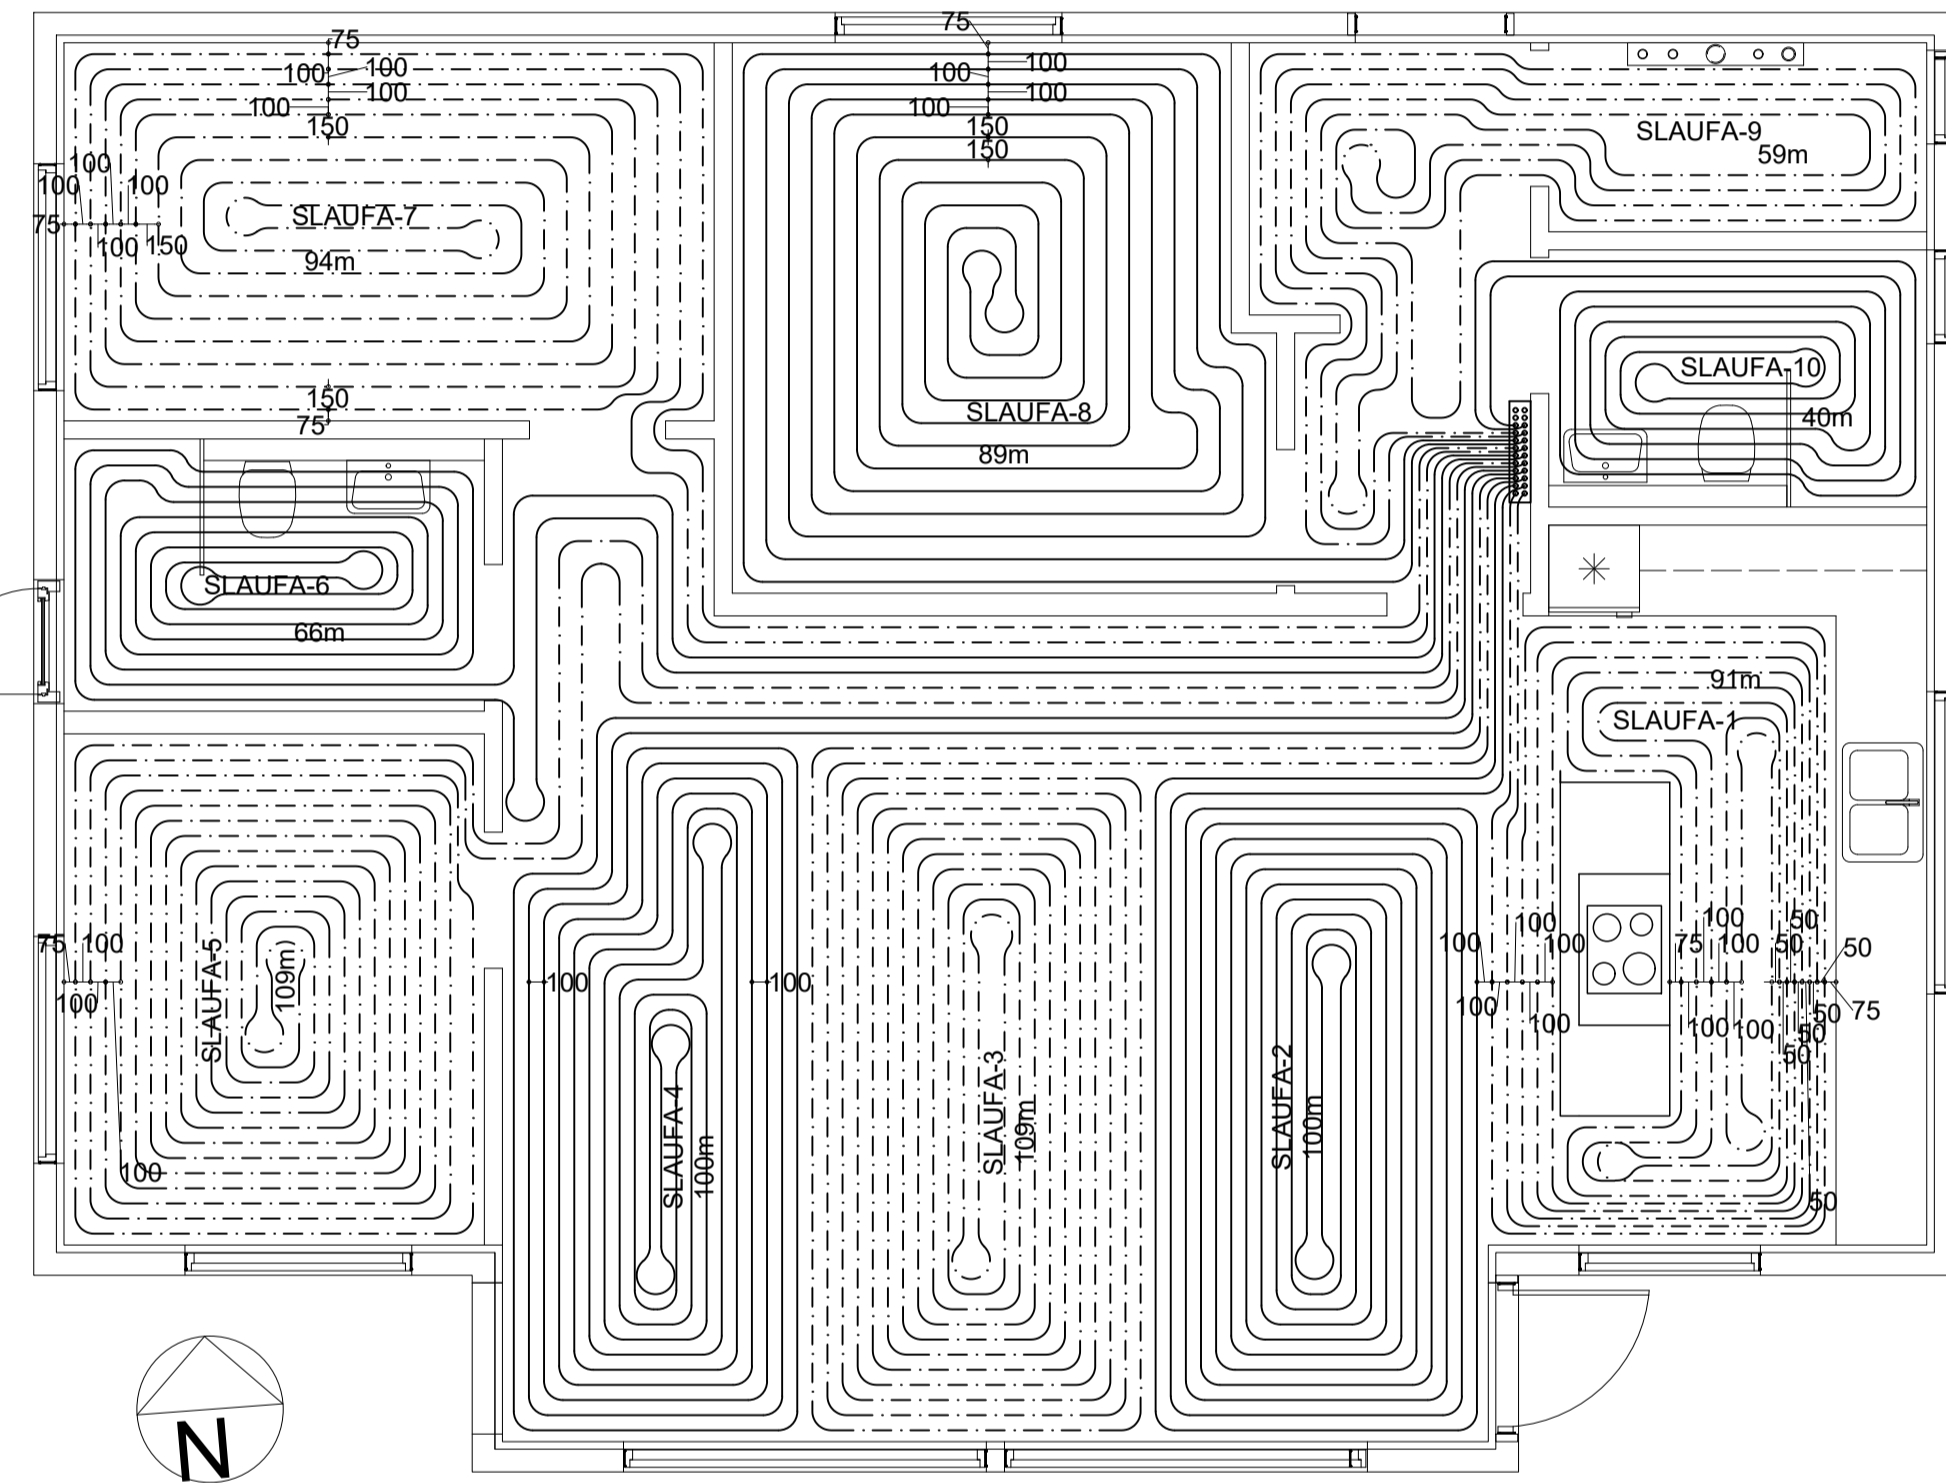

4. HITALAGNIR

GÓLFHITAKERFI ER BYGGT UPP MED SLAUFUM SEM TENGJAST DEILIKISTU EDA BAKRÁS OFNA EFTIR ATVIKUM. LAGNAEFNI ER Ø20*2.0 PERT-PLASTLAGNIR MED SÚRFENISÞÉTTRI KÁPU SEM KOMA OFAN Á PLÖTU, Í EINANGRUN OG ÍLÖGN, ALMENNT MED 100 TIL 250mm MILLIBILI.

STOFNLAGNIR FRÁ MÆLAGRIND AÐ DEILIKISTU ERU Ø25x2.0mm WIRSBO EvalPEX-PLAST LAGNIR Í PEH-HLÍÐARRÖRUM. STOFNLAGNIR ERU LAGÐAR SBR. TEIKNINGU EINANGRUN UNDIR PLÖTU Á 1. HÆÐ (UNDIR JÄRNBENDINGU)

Á ALLA OFNA KOMI LOFTSKRÚFA, STILLITÉ OG SJÁLFVIRKUR OFNLOKI SKV. OFNATÖFLU.

GÓLFHITALAGNIR SKAL ÞRÝSTIPRÓFA ÞREPASKIPT SAMKVÆMT FYRIRMÆLUM FRAMLEIÐANDA LAGNAEFNIS. HALDA SKAL SKÝRSLU YFIR NIDURSTÖÐUR ÞRÝSTIPRÓFANA ALLT LAGNAEFNI SKAL VERA VOTTAD.

HITAKERFI ER BLANDAÐ KERFI, ANNARS VEGAR GÓLFHITAKERFI OG HINS VEGAR OFNAKERFI. LAGNAEFNI ÚR PLASTI POLI A.M.K. 70° HEITT VATN AÐ STABALDRI.

HITALAGNIR ERU SVARTAR STÁLPIPUR. EINANGRA SKAL PÍPUR MED 20 MM GLERULLARHÓLKUM OG VEFJA SÍÐAN MED PLASTDÚK. PÍPUR Á VEGGJUM SKULU LIGGJA MINNST 100 mm YFIR GÓLFPLÖTU. ÞVERMÁL LAGNA ERU GEFIN UPP Í MM OG ERU NAFNMÁL PEIRRA. ALLAR TENGINGAR INN Á OFNA ERU 10 MM. Á ALLA OFNA KOMI LOFTSKRÚFA, STILLITÉ OG SJÁLFVIRKUR OFNLOKI SKV. OFNASKRÁ. HITAKERFI MIDAST VID EINANGRUN SKV. BYGGINGARREGLUGERÐ OG TVÖFALT GLER Í ÖLLUM GLUGGUM.


AFKÖST
GÓLFHITALAGNA AÐALHÚS

TAFLA YFIR GÓLFGEISLA, FRAMRÁSARHITI 42°C							
	OFN/SLAUF NR.	REIKNUD AFKÖST (W)	MINNSTU AFKÖST (W)	MESTA LENGD (M)	MESTA HÆÐ (CM)	RAUN- AFKÖST (W)	ATHUGASEMDIR
ELDHÚS	SLAUF 1	1330	1274	91			LAGNIR SÉU Ø20*2.0
STOFA	SLAUF 2	1330	1400	100			
STOFA	SLAUF 3	1330	1526	109			
STOFA	SLAUF 4	1330	1400	100			
HJÓNAHERB.	SLAUF 5	1220	1526	109			
BADHERB.	SLAUF 6	520	924	66			
HERBERGI	SLAUF 7	1040	1316	94			
HERBERGI	SLAUF 8	870	1246	89			
ANDDYRI-INNT.	SLAUF 9	950	826	59			
BADHERB.	SLAUF 10	380	560	40			
	SAMTALS:	10.300	11.998	857			

AFKÖST
GÓLFHITALAGNA GESTAHÚS

TAFLA YFIR GÓLFGEISLA, FRAMRÁSARHITI 42°C							
	OFN/SLAUF NR.	REIKNUD AFKÖST (W)	MINNSTU AFKÖST (W)	MESTA LENGD (M)	MESTA HÆÐ (CM)	RAUN- AFKÖST (W)	ATHUGASEMDIR
HERBERGI	SLAUF 1	814	1050	70			LAGNIR SÉU Ø20*2.0
HERBERGI	SLAUF 2	695	840	56			
BADHERB.	SLAUF 3	381	465	31			
ELDHÚS/ STOFA	SLAUF 4	1120	1020	68			
ELDHÚS/ STOFA	SLAUF 5	1370	1245	83			
	SAMTALS:	4.380	4.620	308			

ALMENNAR SKÝRINGAR SJÁ TEIKNINGU P-001

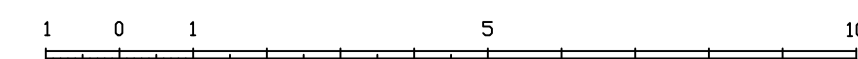

Teikning þessi er gefin út af undirrituðum fyrir hönd eiganda höfundaréttar. Teikninguna né ekki aðrita með neinum hætti, að hluta til eða í heild án skriflegs leyfis höfundar.

SKÝRINGAR:

NOTADAR ERU TEIKNINGAR AÐALHÖNNUDAR Í SAMRÆMI VID SAMÞYKKTA ADALUPPRDÆTTI

Sveinbjörn Jónsson kt. 261254-7949

STAÐGREINIR 8719-1-98000230
LANDNÚMER L170117

verkkaupi: SKARPHÉDINN KJARTANSSON
kt. verkkaupa:

ENDURSKOÐUN:	DAGS.	TEIKNYFIRF.
H:		
G:		
F:		
E:		
D:		
C:		
B:		
A:		

VERKKAUPI
SKARPHÉDINN KJARTANSSON

VERKHEITI
ÖNDVERÐARNES 2, LÖÐ

EFNI
HITALAGNIR

VERKFRÆÐISTOFAN*
mondull

TEIKN
2294-13

YFIRFARID

VERK NR. SLAÐ NR.
13 M-100

DAGS. DTGAFU
05FEB22

KENNITALA OTGEFANDA
261254-7949



STÆRD
A1

ENDURSK.
A1

ÁRITUN AÐALHÖNNUDAR

3. VATNSLAGNIR

HEIMÆÐARPIPA FYRIR KALT VATN SÉ ÚR PEH-PLASTI. NEYSLUVATNSLAGNIR SÉU RÖR Í RÖR LAGNAKERFI. ÞVERMÁL LAGNA ERU GEFIN UPP Í MM OG ERU NAFNMÁL ÞEIRRA. ALLAR TENINGAR VIÐ HREINLÆTISTÆKI ERU 15 MM. NEYSLUVATNSLAGNIR SKULU LIGGJA UNDIR EINANGRUN.

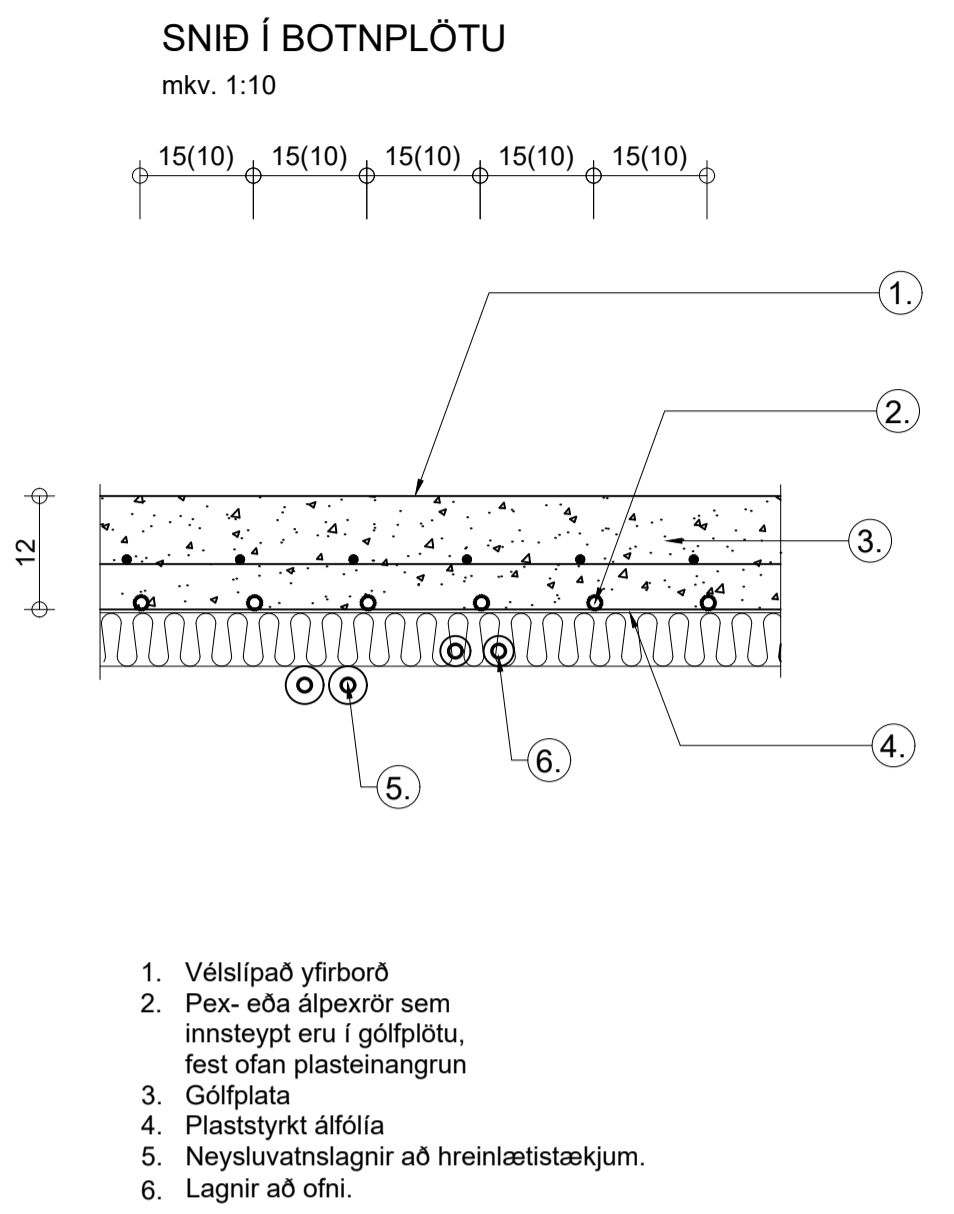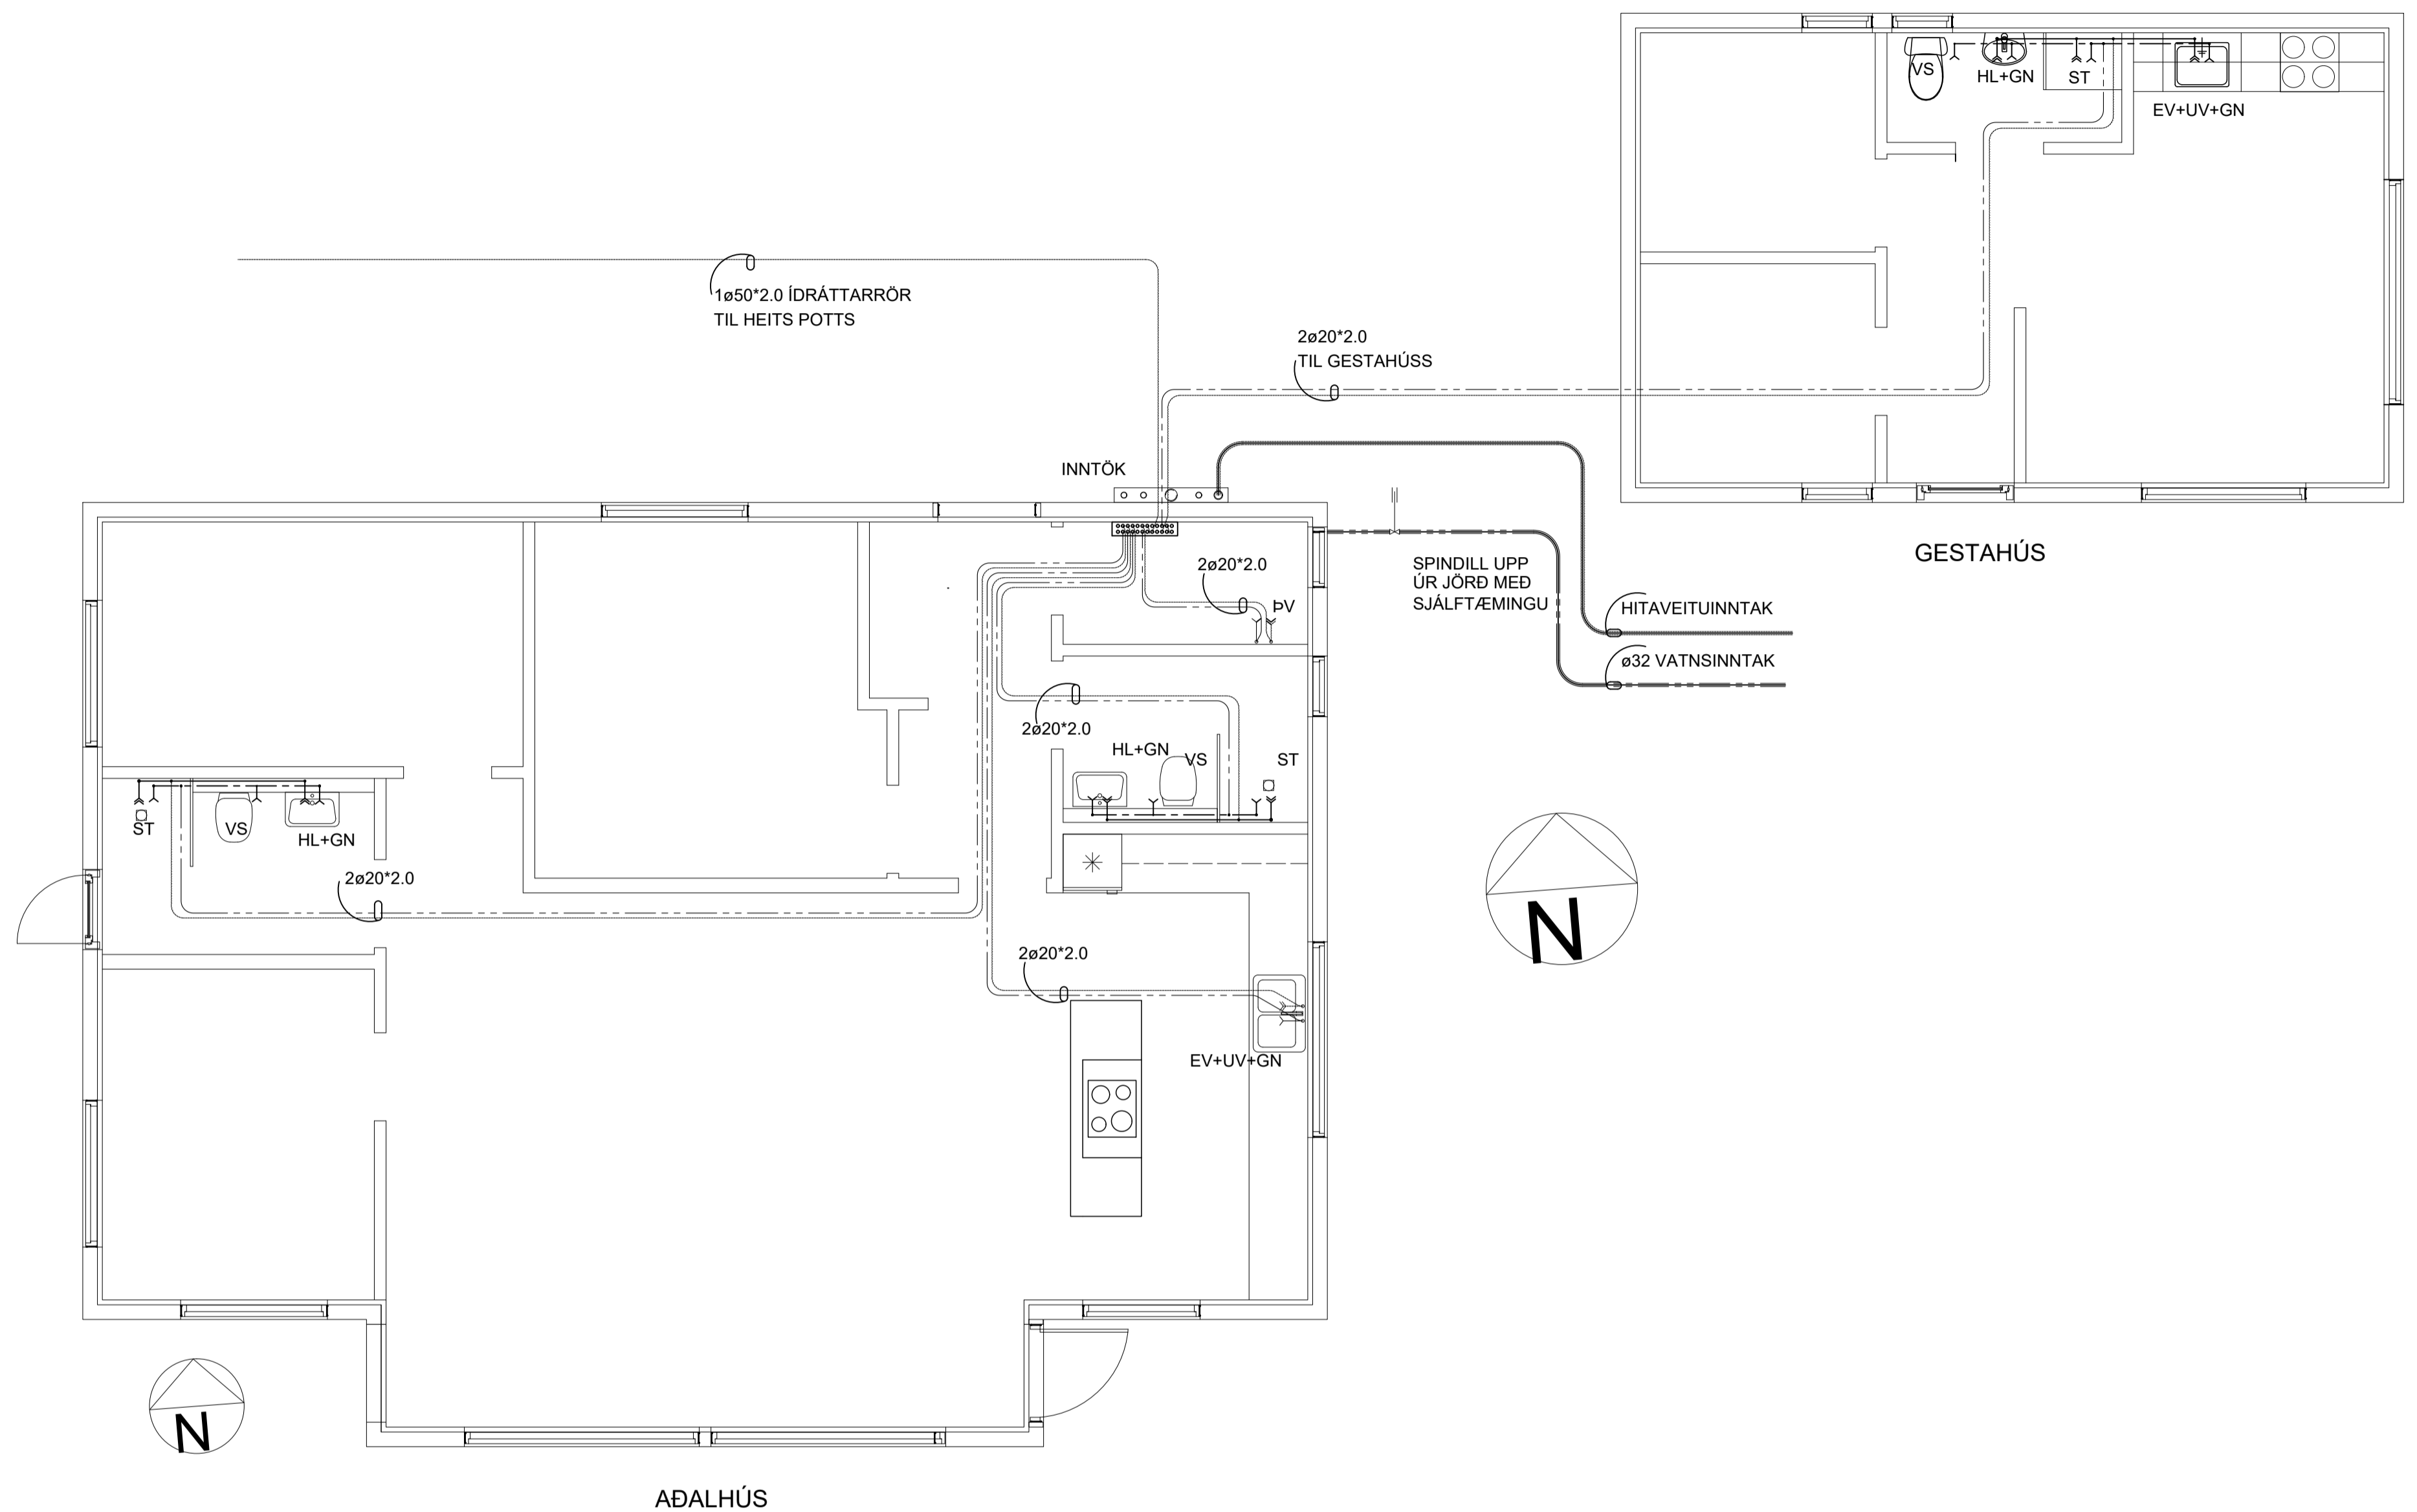

1. Véslipaó yfirboró
2. Pex- eða álþexrör sem innsteypt eru í gólfplötu, fest ofan plasteinangrun
3. Gólfplata
4. Plaststyrkt álfólia
5. Neysluvatnslagnir að hreinlætistækjum.
6. Lagnir að ofni.

SUMARHÚS ÖNDVERÐARNES, LÓÐ 2, GRÍMSNES OG GRAFNINGSHR.

TÆKI:				KALT VATN	HEITT VATN
TÁKN	HEITI TÆKIS	q _N l/s	FJÖLDI	SUMMA q _N	SUMMA q _N
HL	HANDLAUG	0,1	2	0,2	0,2
VS	VATNSSALERNI	0,1	2	0,2	
SB	STEYPIBAD	0,2	2	0,4	0,4
BK	BADKAR	0,4	0	0,0	0,0
EV	ELDHÚSVASKUR	0,2	1	0,2	0,2
UV	UPPBVOTTAVÉL	0,2	1	0,2	0,2
SV	SKOLVASKUR	0,2	1	0,2	0,2
ÞV	ÞVOTTAVÉL	0,2	1	0,2	0,2
ÚK	ÚTIKRANI	0,3	1	0,3	0,0
ÚP	HEITUR POTTUR	0,4	1	0,4	0,4
HEILDARSUMMA GRUNNRENNSLISGILDA l/s:				2,3	1,8
MESTA SAMTÍMARENSSLI l/s:				0,592	0,255

GESTAHÚS ÖNDVERÐARNES, LÓÐ 2, GRÍMSNES OG GRAFNINGSHR.

TÆKI:				KALT VATN	HEITT VATN
TÁKN	HEITI TÆKIS	q _N l/s	FJÖLDI	SUMMA q _N	SUMMA q _N
HL	HANDLAUG	0,1	1	0,1	0,1
VS	VATNSSALERNI	0,1	1	0,1	
SB	STEYPIBAD	0,2	1	0,2	0,2
BK	BADKAR	0,4	0	0,0	0,0
EV	ELDHÚSVASKUR	0,2	1	0,2	0,2
UV	UPPBVOTTAVÉL	0,2	1	0,2	0,2
SV	SKOLVASKUR	0,2	0	0,0	0,0
ÞV	ÞVOTTAVÉL	0,2	0	0,0	0,0
ÚK	ÚTIKRANI	0,2	0	0,0	0,0
ÚP	HEITUR POTTUR	0,4	0	0,0	0,0
HEILDARSUMMA GRUNNRENNSLISGILDA l/s:				0,8	0,7
MESTA SAMTÍMARENSSLI l/s:				0,464	0,153

NOTADAR ERU TEIKNINGAR AÐALHÖNNUDAR Í SAMRÆMI VIÐ SAMÞYKKTA AÐALUPPRÐÆTTI

Sveinbjörn Jónsson kt. 261254-7949

STAÐGREINIR 8719-1-98000230
LANDNÚMER L170117

verkkaupí: SKARPHÉDINN KJARTANSSON
kt. verkkaupa:

ENDURSKOÐUN:	DAGS.	TEIKNYFIRF.
H		
G		
F		
E		
D		
C		
B		
A		

VERKKAUPI: SKARPHÉDINN KJARTANSSON
VERKHEITI: ÖNDVERÐARNES 2, LÓÐ
EFNI: NEYSLUVATNSLAGNIR


VERKFRÆÐISTOFAN*
mondull
Birkirkja 8, 105 Reykjavík
Sími 662-7951, fí. 5911564-1139
Brakm 076-1211
Netfang sveinbjorn@mondull.is
SVEINBJÖRN JÓNSSON
Eva@mondull.is

TEIKN: 2294-13
YFIRFARID: 13 M-101

DAGS. ÖTGAFU: 05FEB22
KENNITALA ÖTGEFANDA: 261254-7949
STÆRD: A1
ENDURSK.: A1

ÆRITUN: AÐALHÖNNUDAR

ALMENNAR SKÝRINGAR SJÁ TEIKNINGU P-001

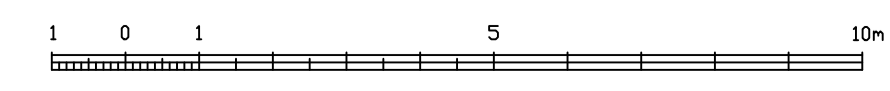

Teikning þessi er gefin út af undirrituðum fyrir hönd eignaða höfundaréttar. Teikninguna ná ekki áfrítt með neinum hætti, að hluta til eða í heild án skriflegs leyfis höfundar.