




Grunnmynd

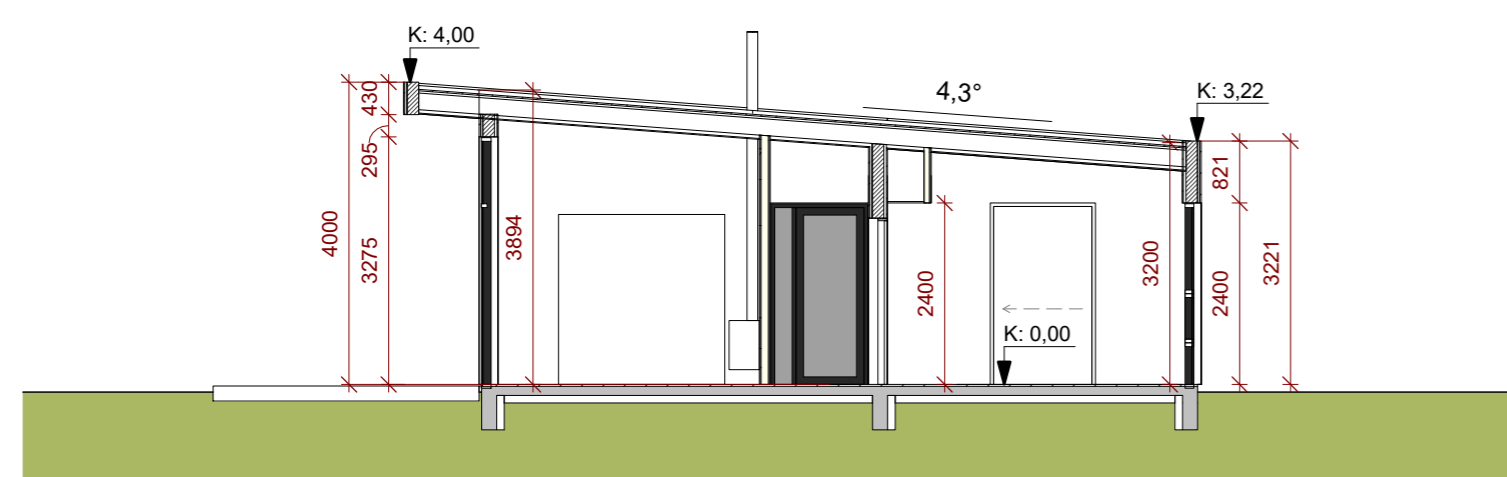

Snið A

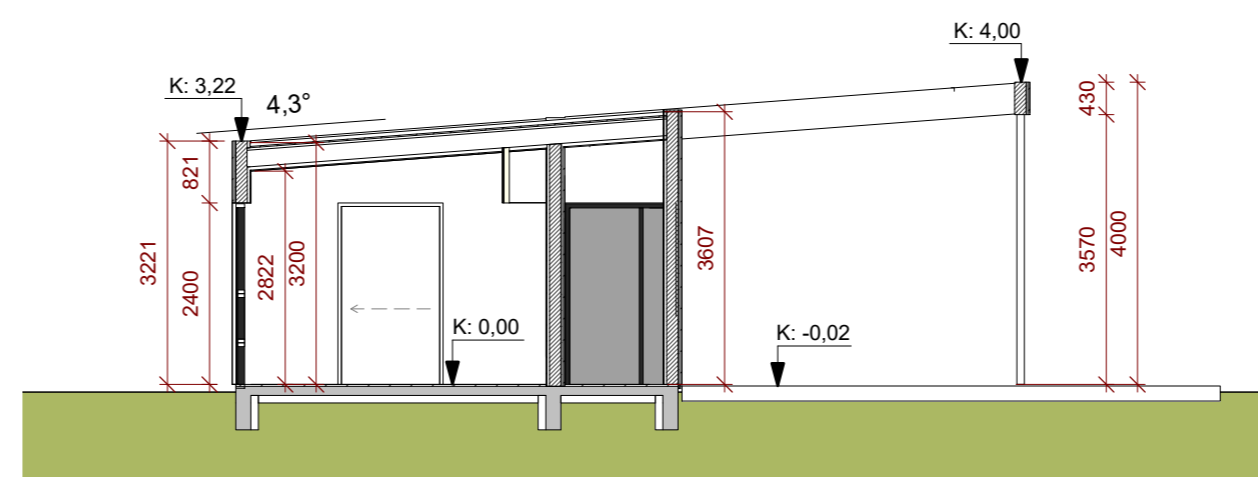

Snið B

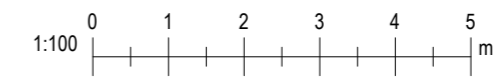

Útg.	Dags.	Skýring	Br.af.
------	-------	---------	--------

Gríma arkitektar

Laugavegi 178 - 105 Reykjavík
 Sí: 511-6777 / 897-3760
 www.grimaark.is

Undirskrift hönnuðar

Aðalhönnuður: Sigríður Ólafsdóttir arkitekt FAÍ - kt. 071070-5069
 netfang: sigga@grimaark.is

Verkefni:

Öndverðarnes 2

Sveitarfélag:

Grímsnes og Grafingshreppur

Frístundahús

Landnúmer: 170138 Staðgreinir: 8719-1-98000410

Aðaluppdráttur

Grunnmynd

Hannað af: SÓ	Matshluti: 01
Teiknað af: DKK	Mælikvarði: 1 : 100
Yfirfarið af: SÓ	Dagsetning: 19.9.2022

2021-11-21 A_1_GS_01

Verknúmer	Teikninganúmer	Bls.	Útgáf
-----------	----------------	------	-------

HÖNNUÐUR ÁSKILUR SÉR ALLAN RÉTT Á TEKNINGUM - FJÖLFÖLDUN ER HÁB SKRIFLEGU SAMBYKKI


Úprentun: 02/10/22
 Vísistöð: 2.11.2022 14:15:55

Skrá:


Bláðástær: AZ




Ásýnd til austurs

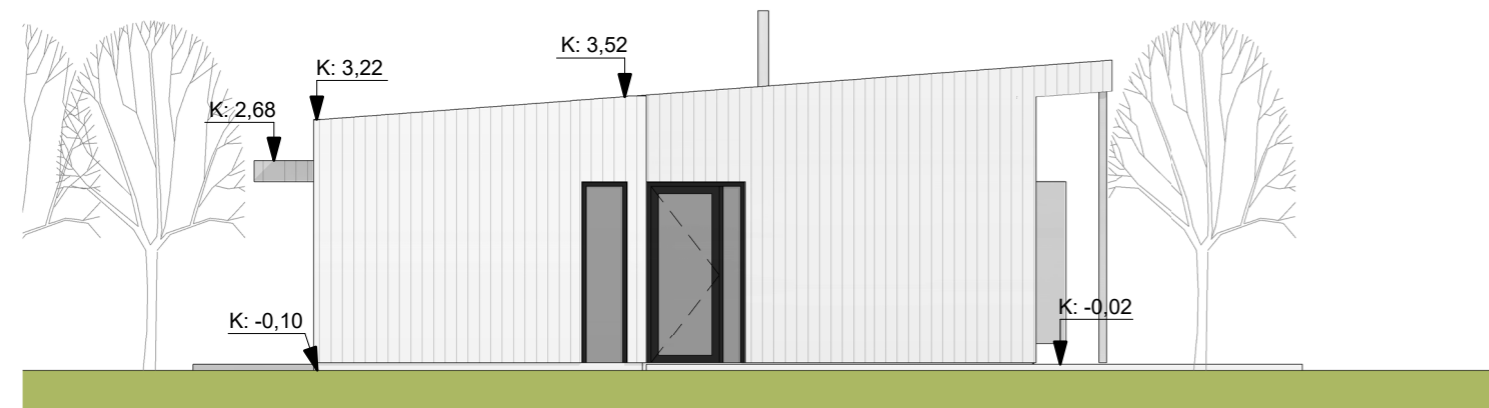


Ásýnd til norðurs

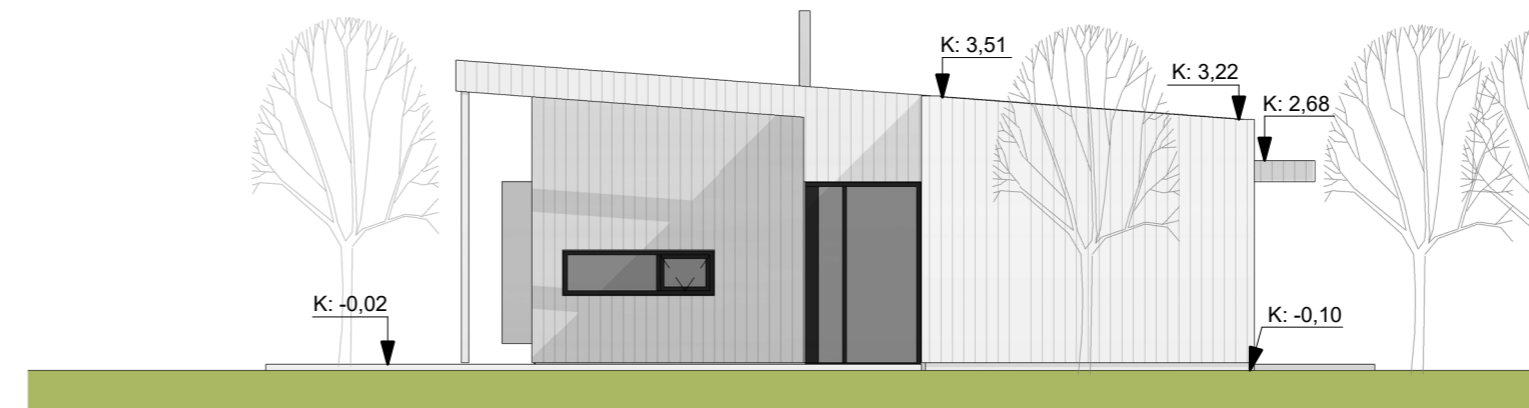

Ásýnd til suðurs

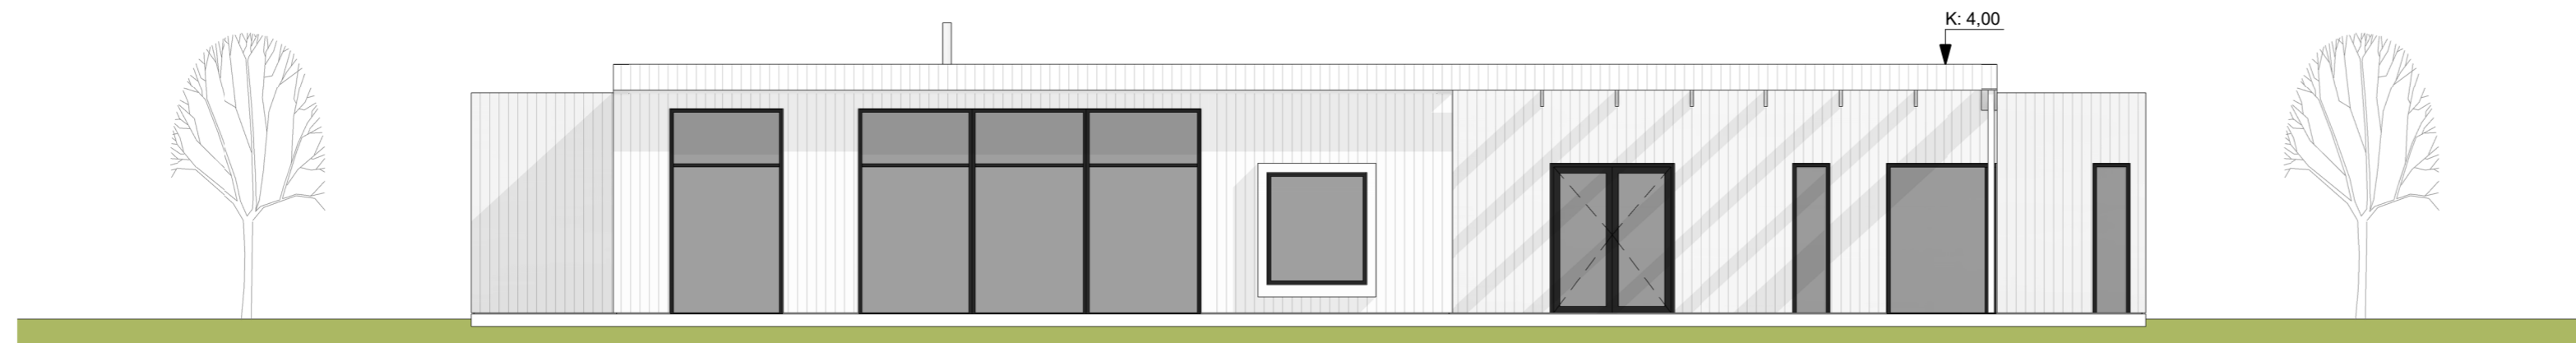

Ásýnd til vesturs

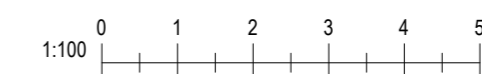

Útg.	Dags.	Skýring	Br.af.
------	-------	---------	--------

Gríma arkitektar

Laugavegi 178 - 105 Reykjavík
S: 511-6777 / 897-3760
www.grimaark.is

Undirskrift hönnuðar

Aðalhönnuður: Sigríður Ólafsdóttir arkitekt FAÍ - kt. 071070-5069
netfang: sigga@grimaark.is

Verkefni:

Öndverðarnes 2

Sveitarfélag:

Grímsnes og Grafingshreppur

Frístundahús

Landnúmer: 170138

Staðgreinir: 8719-1-98000410

Aðaluppdráttur

Ásýndir

Hannað af:	SÓ	Matshluti:	01
Teiknað af:	DKK	Mælikvarði:	1 : 100
Yfirfarið af:	SÓ	Dagsetning:	19.9.2022

2021-11-21 A_1_Á_01

Verknúmer	Teikninganúmer	Bls.	Útgáf
-----------	----------------	------	-------

HÖNNUÐUR ÁSKILUR SÉR ALLAN RÉTT Á TEKNINGUM - FJÖLFÖLDUN ER HÁÐ SKRIFLEGU SAMBYKKI

Blaðstærð: A2