

1 hæð
1 : 50

UG-xx nr. á glugga
-60 bolnhæð frá frág. gólf
2400 topphæð frá frág. gólf

Útg.	Dags.	Skýring	Br.af.
------	-------	---------	--------

Gríma arkitektar

Laugavegi 178 - 105 Reykjavík
S: 511-6777 / 897-3780
www.grimaark.is

Undirskrift hönnuðar

Aðalhönnuður: Sigríður Ólafsdóttir arkitekt FAI - kt. 071070-5069
netfang: sigga@grimaark.is

Öndverðarnes 2

Sveitafélag:
Grímsnes og Grafingshreppur

Verkeign:
Frístundahús

Landnúmer: 170138 Staðgreinir: 8719-1-98000410


Verkeigning

Grunnmynd 1. hæðar


Hannað af: SÓ	Matshlut: 01
Teiknað af: DKK	Mælikvarði: 1 : 50
Yfirarið af: SÓ	Dagsetning: 21.11.2022

2021-11-21 A_2_G_01
Verknúmer Teikninganúmer Bts. Útgáf
HÖNNUÐUR ÁSKULDUR SER ALLAN RETT A TERNINGUM - FJOLFOLDUR ER HÁB SKRPFLEGGU SAMBYRVA



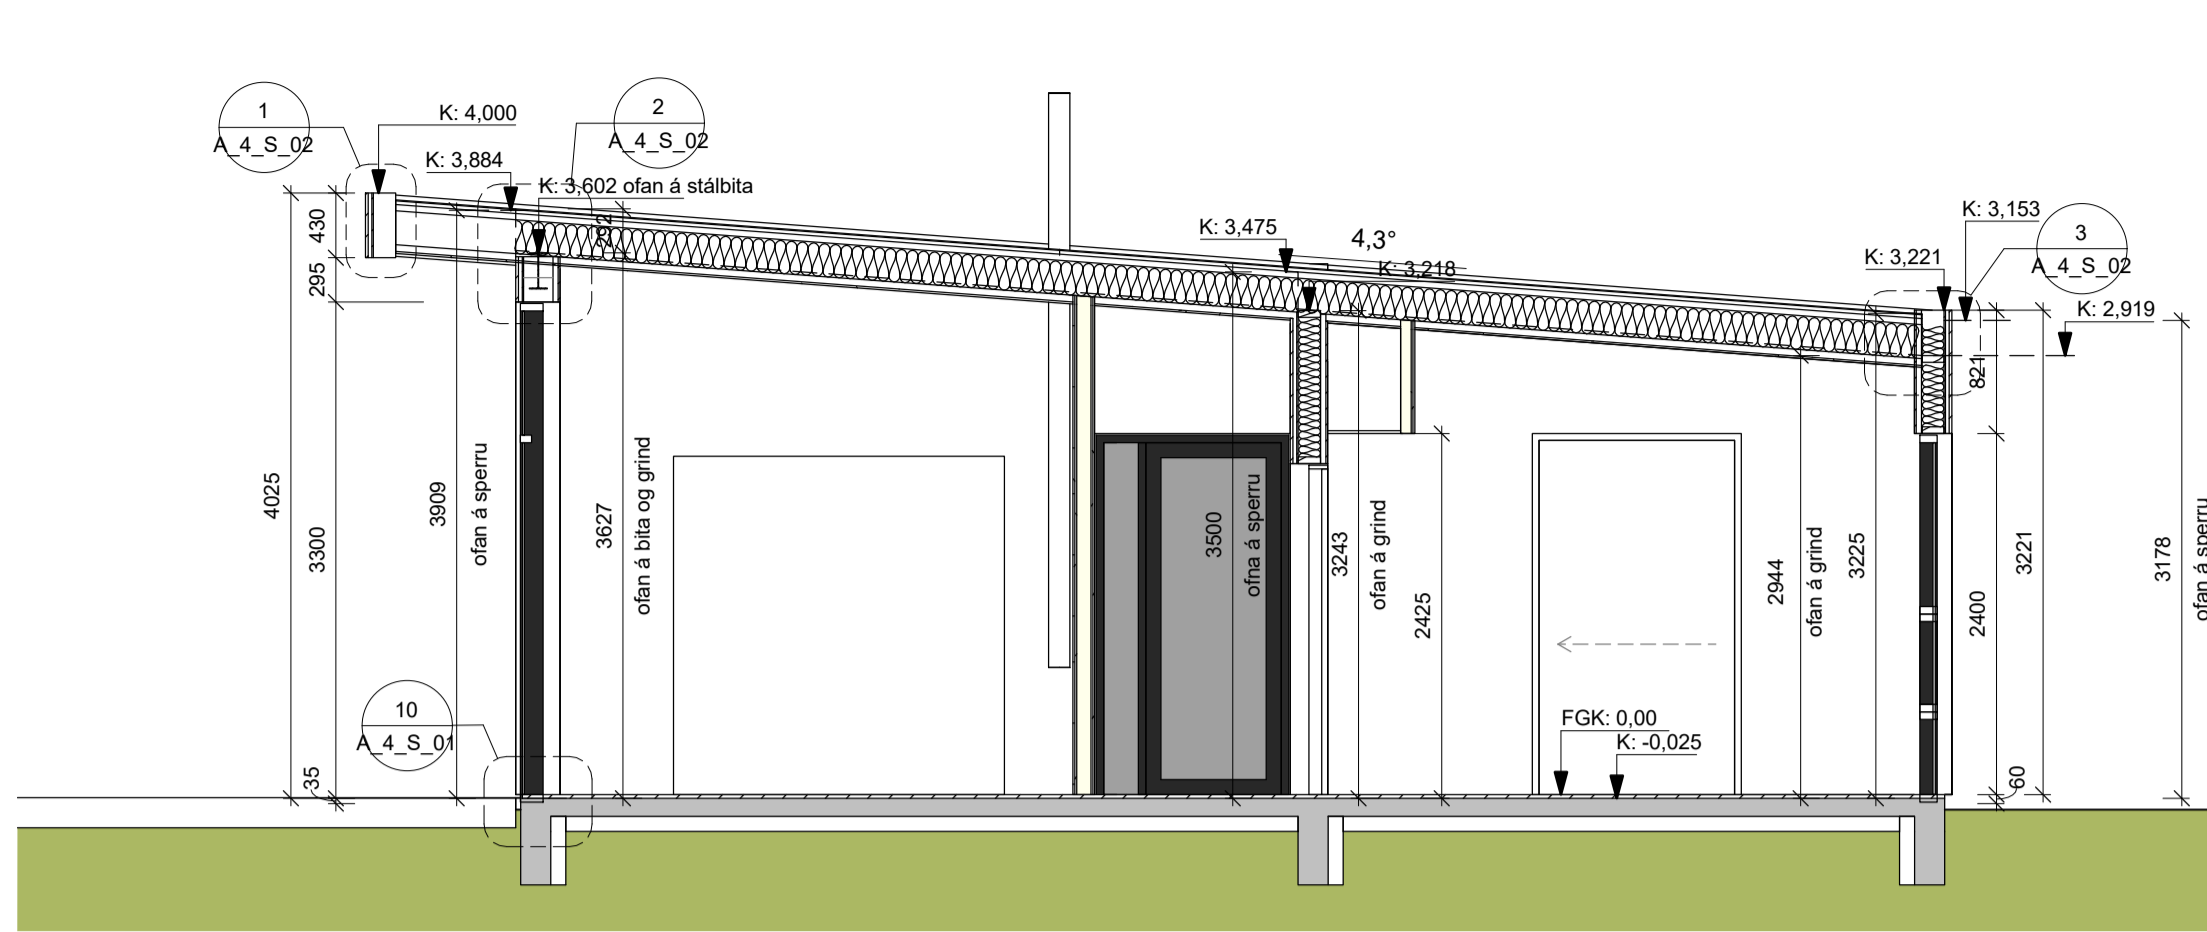

Snið A-A
1 : 50

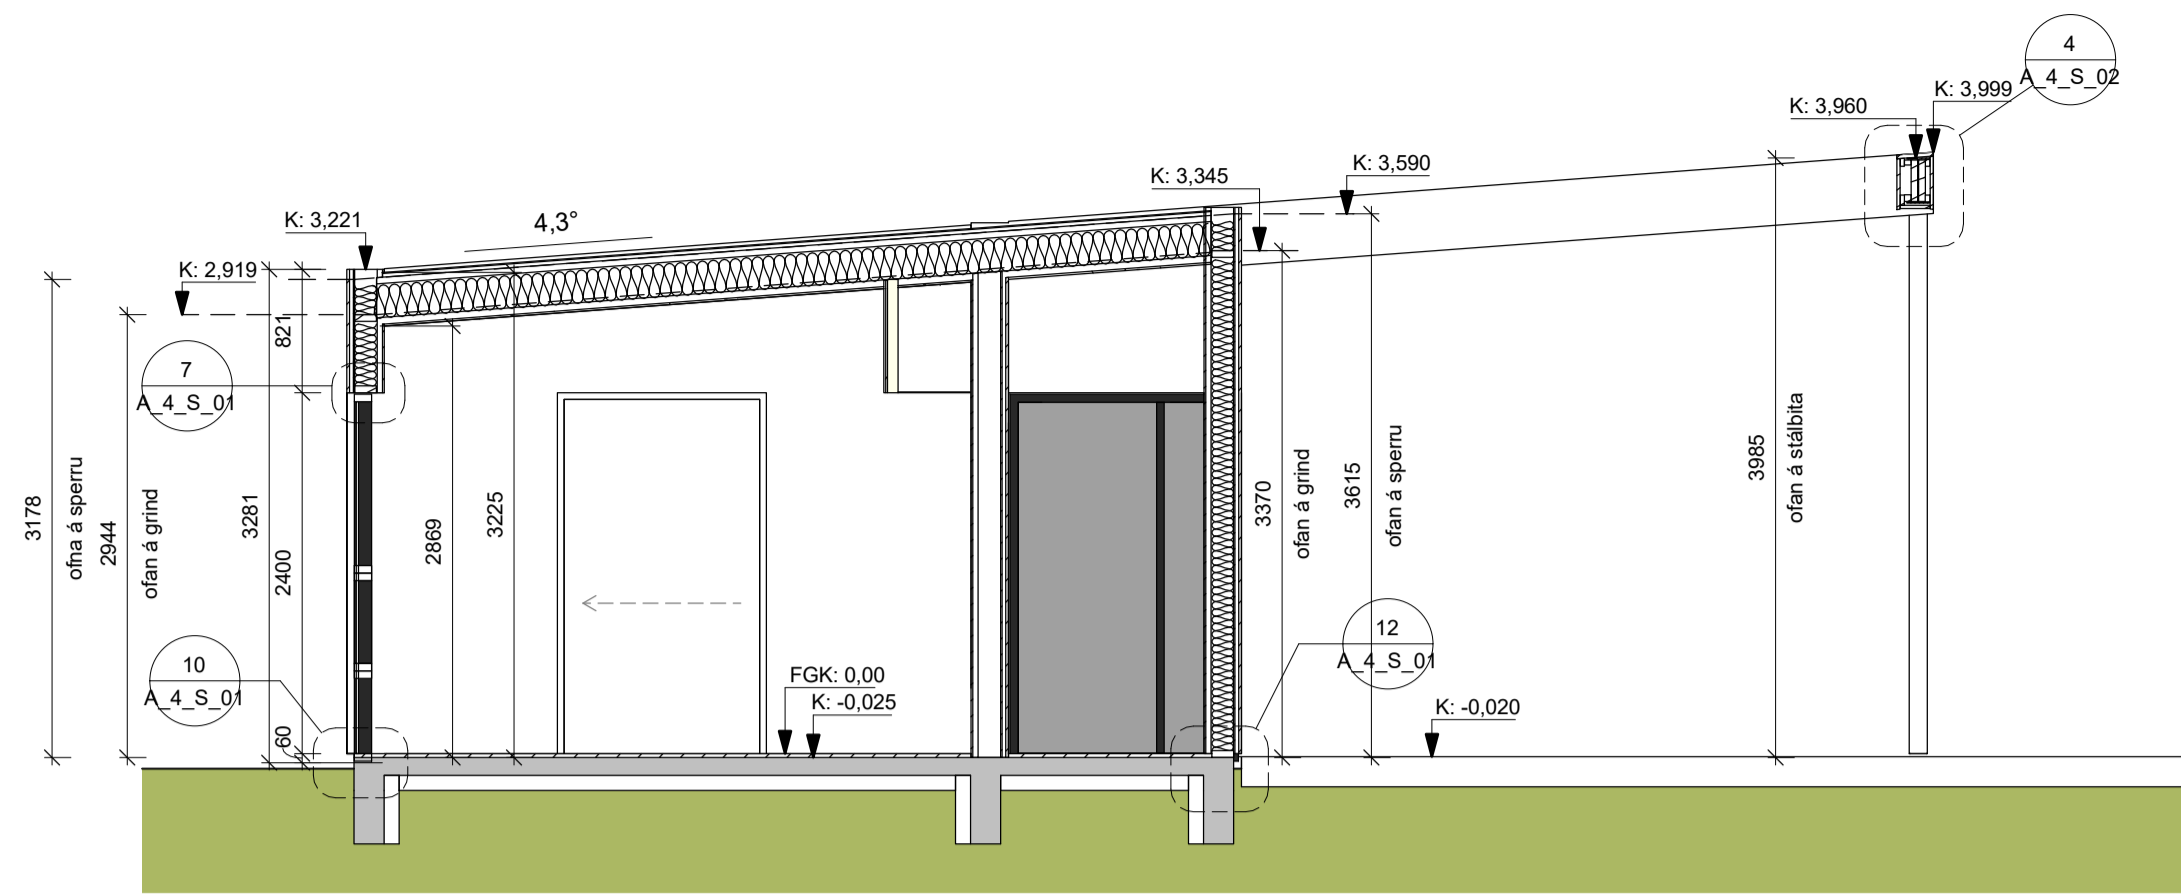


Snið B-B
1 : 50




Austurhlíð
1 : 50



Norðurhlíð
1 : 50

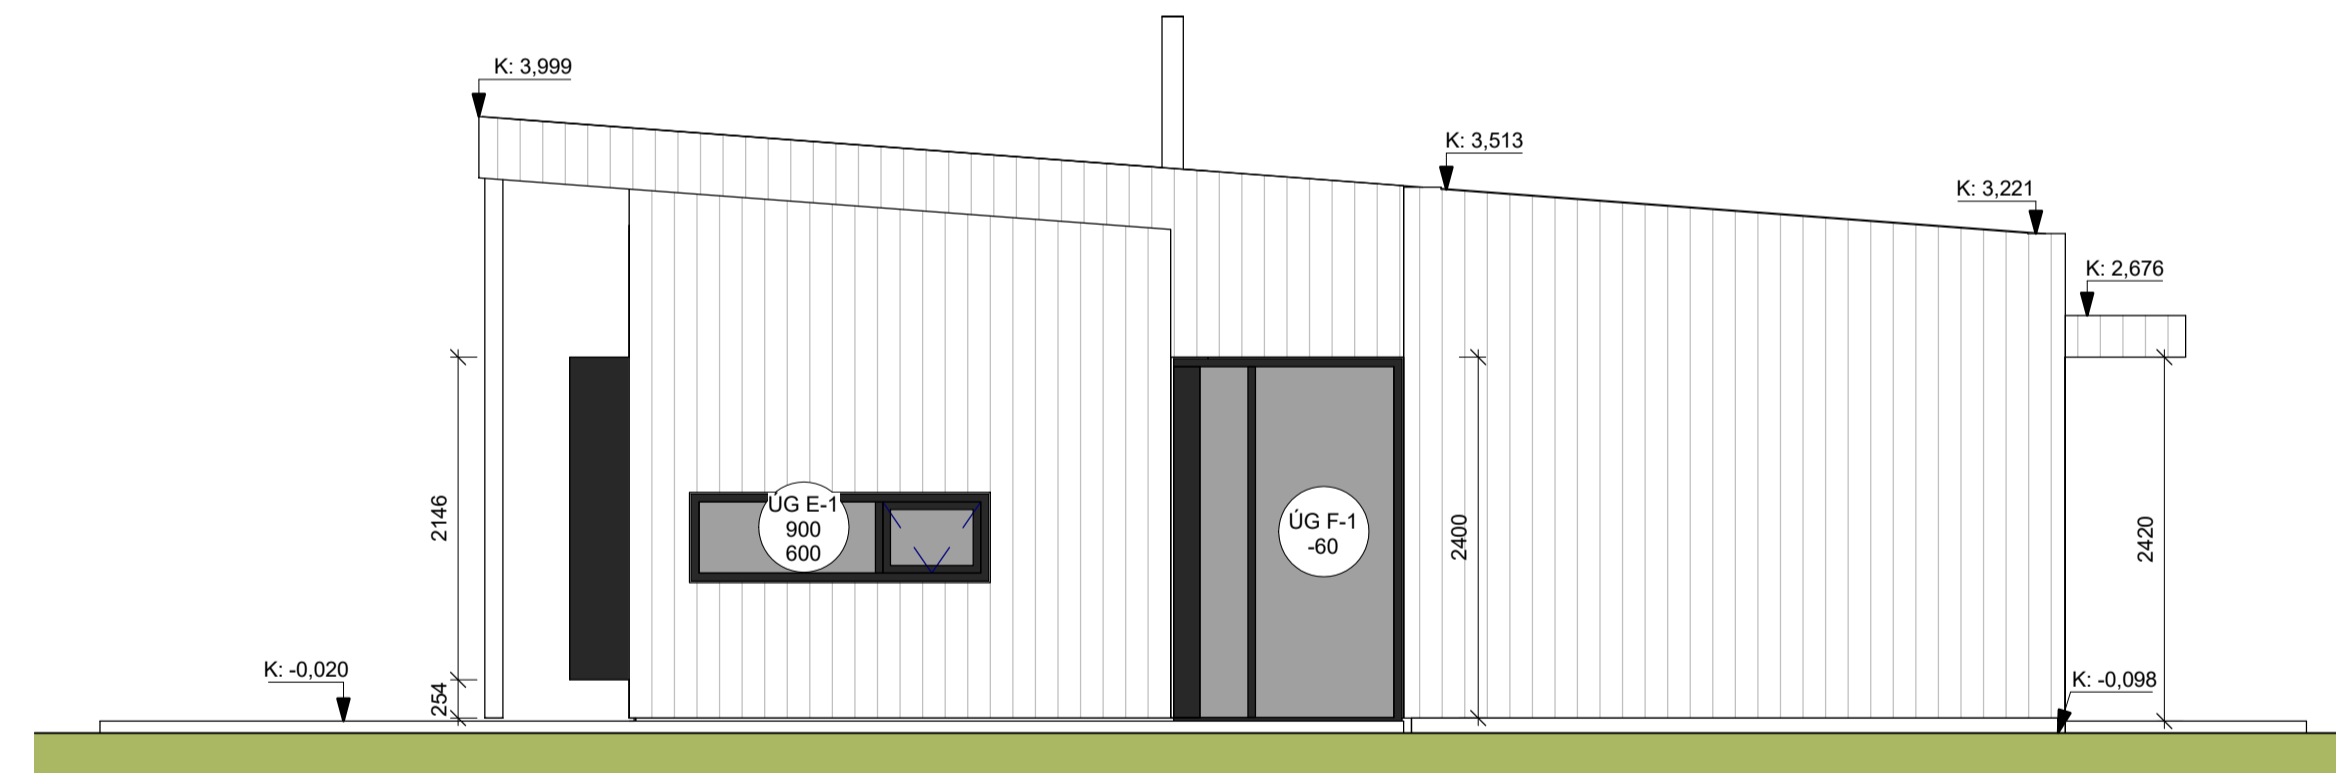

Suðurhlíð
1 : 50

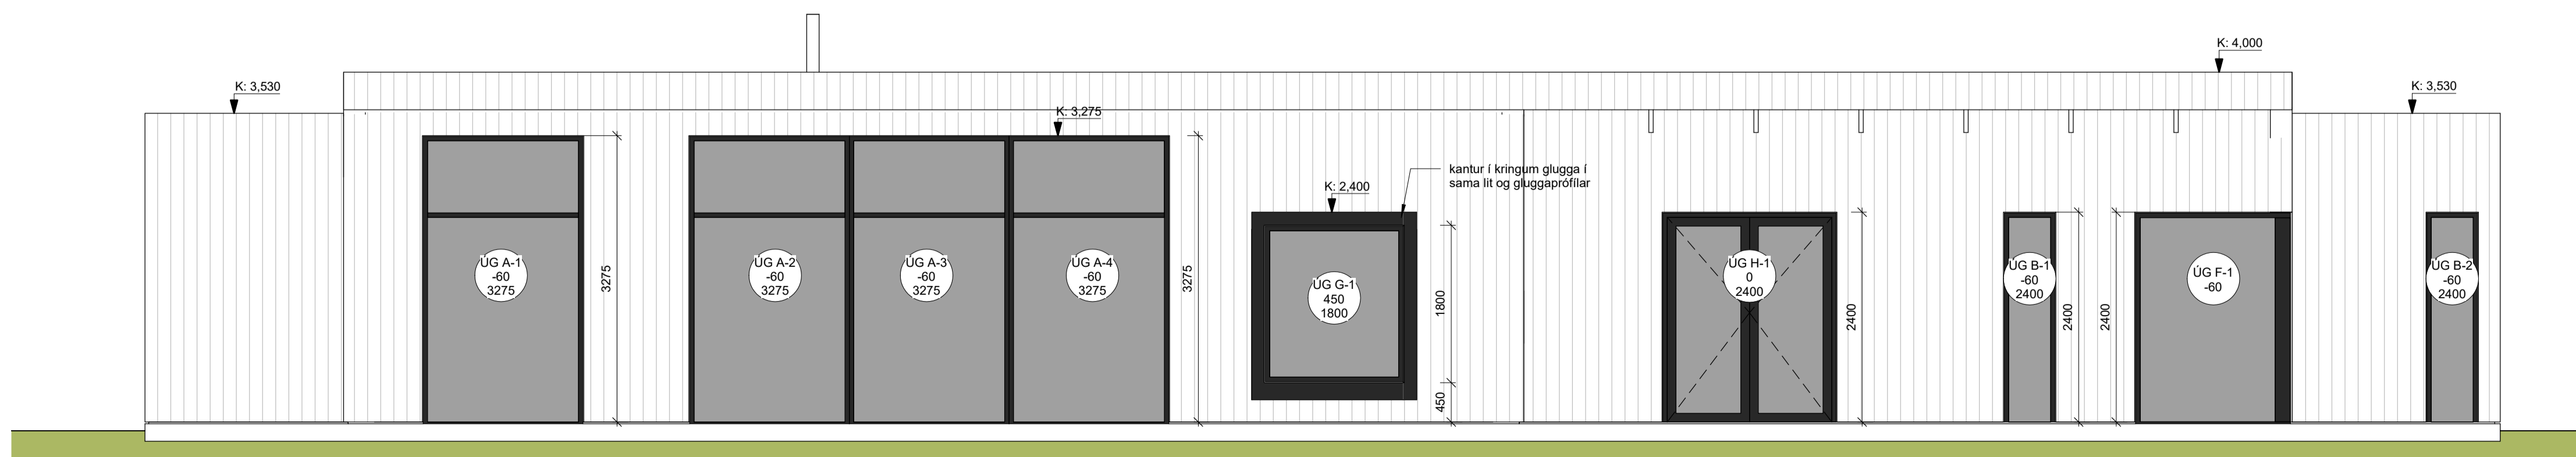

Vesturhlíð
1 : 50

ÚG-xx nr. á glugga
 -60 botnhæð frá frág. gólf
 2400 topphæð frá frág. gólf

Hæðarkortar á ásýndum og sniðum sýna hæðir ofan á fullfrægna veggi/pakskegg nema annað sé tekið fram

Útg.	Dags.	Skýring	Br.af.
------	-------	---------	--------

Gríma arkitektar
 Laugavegi 178 - 105 Reykjavík
 S: 511-6777 / 897-3780
 www.grimaark.is

Undirskrift hönnuðar

Aðalhönnuður: Sigríður Ólafsdóttir arkitekt FAI - kt. 071070-5069
 netfang: sigga@grimaark.is

Heimilisfang: **Öndverðarnes 2**

Sveitafélag: Grímsnes og Grafingshreppur

Verkeign: Frístundahús

Landnúmer: 170138 Staðgreinir: 8719-1-98000410

Verkeigning

Snið og ásýndir

Hannað af: SÓ Matshlut: 01


Teiknað af: DKK Mælikvarði: 1 : 50


Yfirfarið af: SÓ Dagsetning: 21.11.2022

2021-11-21 **A_2_SÁ_01**


Verknúmer Teikninganúmer Bts. Útgáf

HÖNNUÐUR ÁSKILUR SER ALLAN RÉTT A TERNINGUM - FJÓLFOLDUN ER HÁB SKRIFLEGGU SAMBYGGI

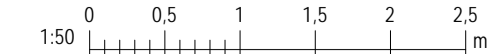


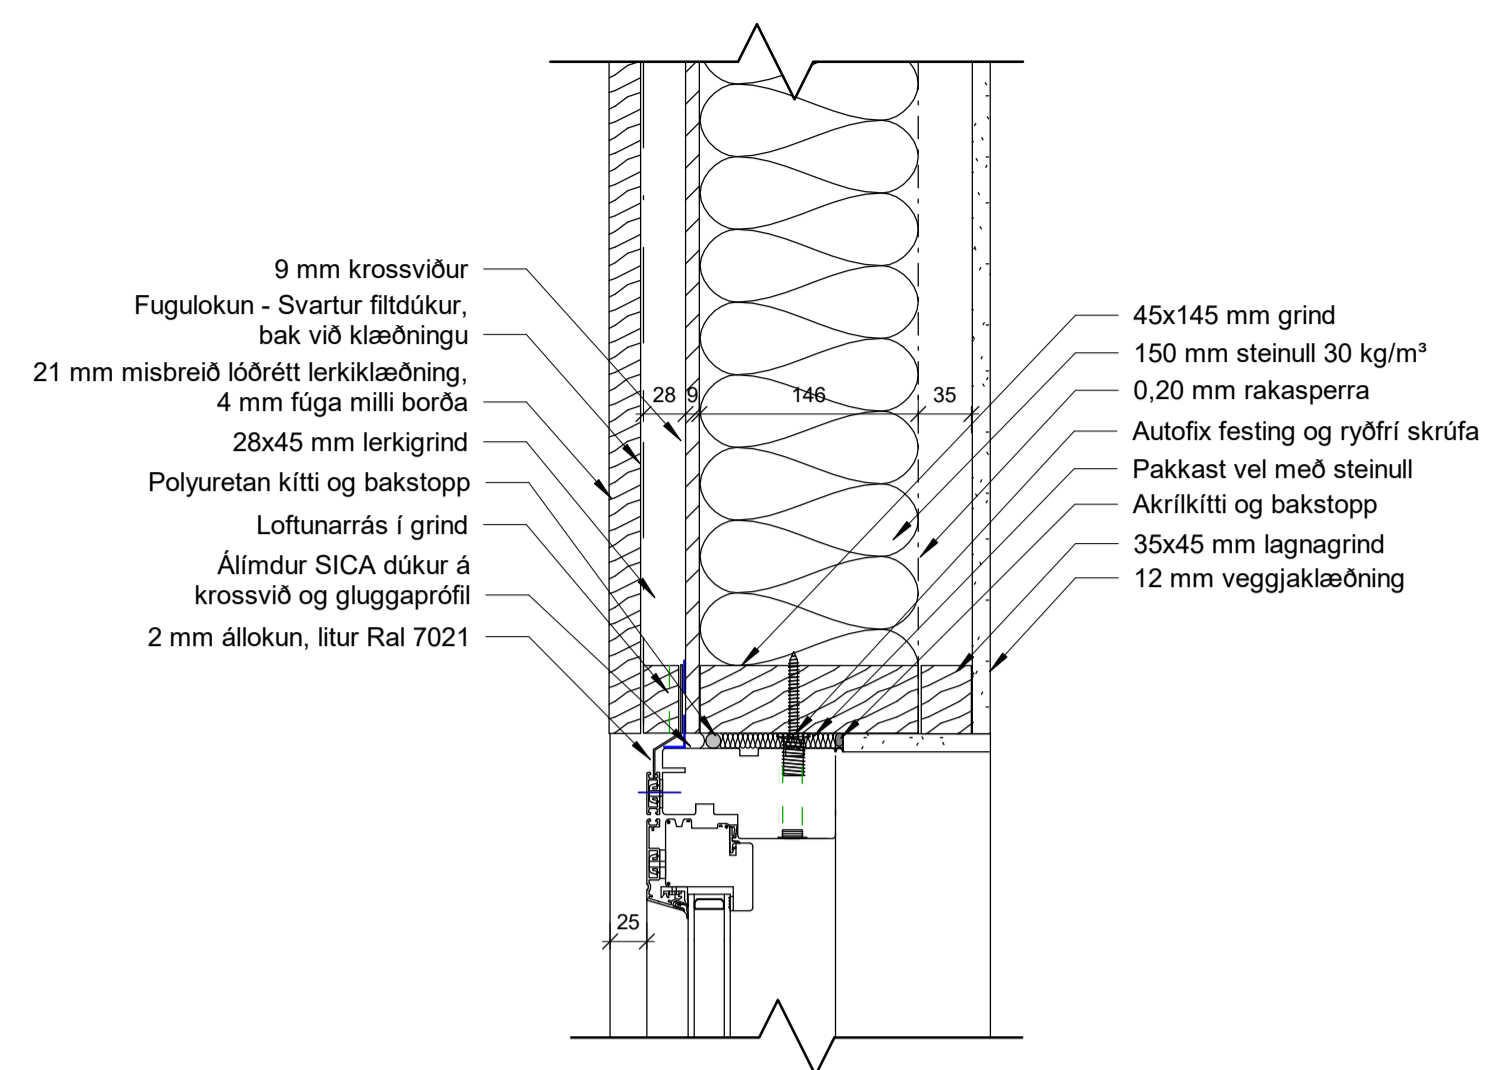


7 Frágangur ofan við glugga
1 : 5

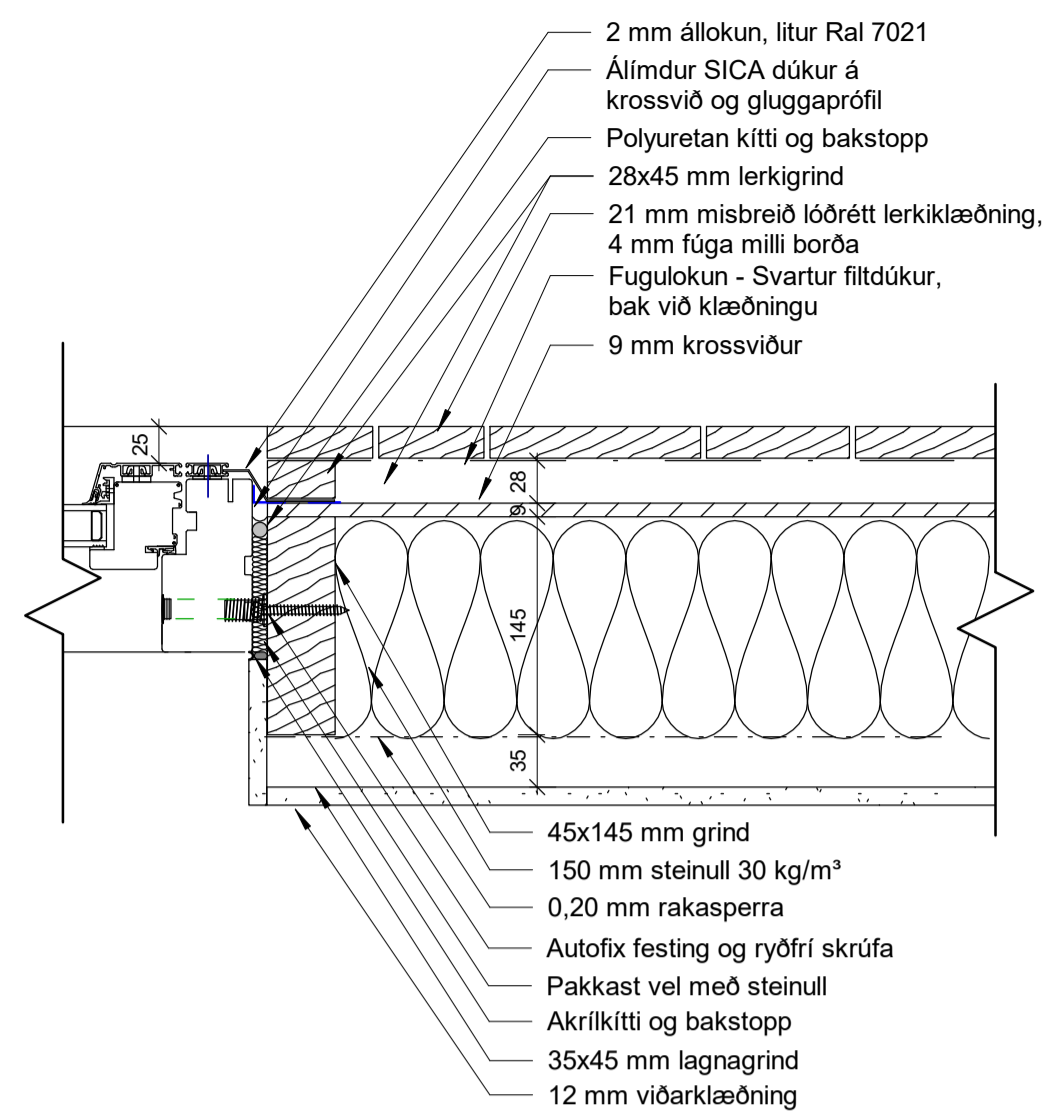


8 Frágangur á gluggahlíðarstykki
1 : 5

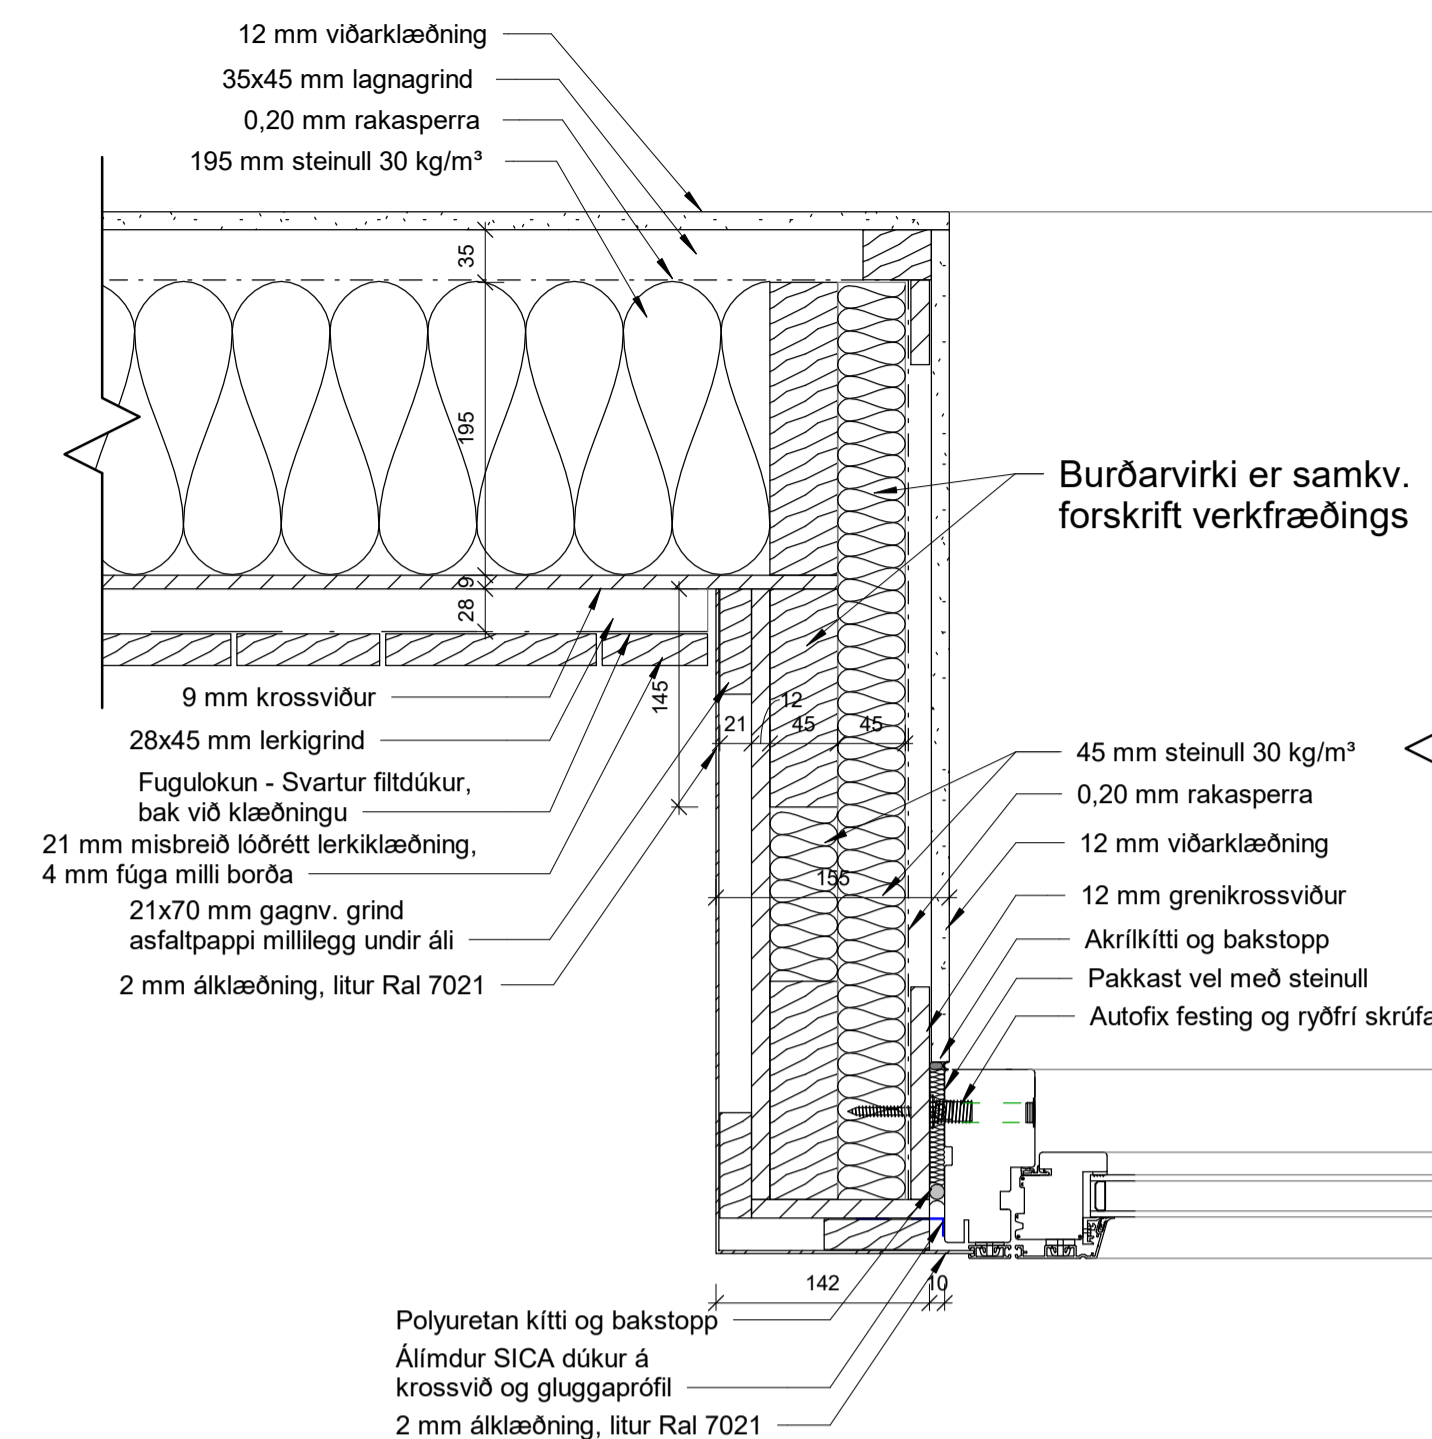


9 Frágangur á útbyggðum glugga
1 : 5

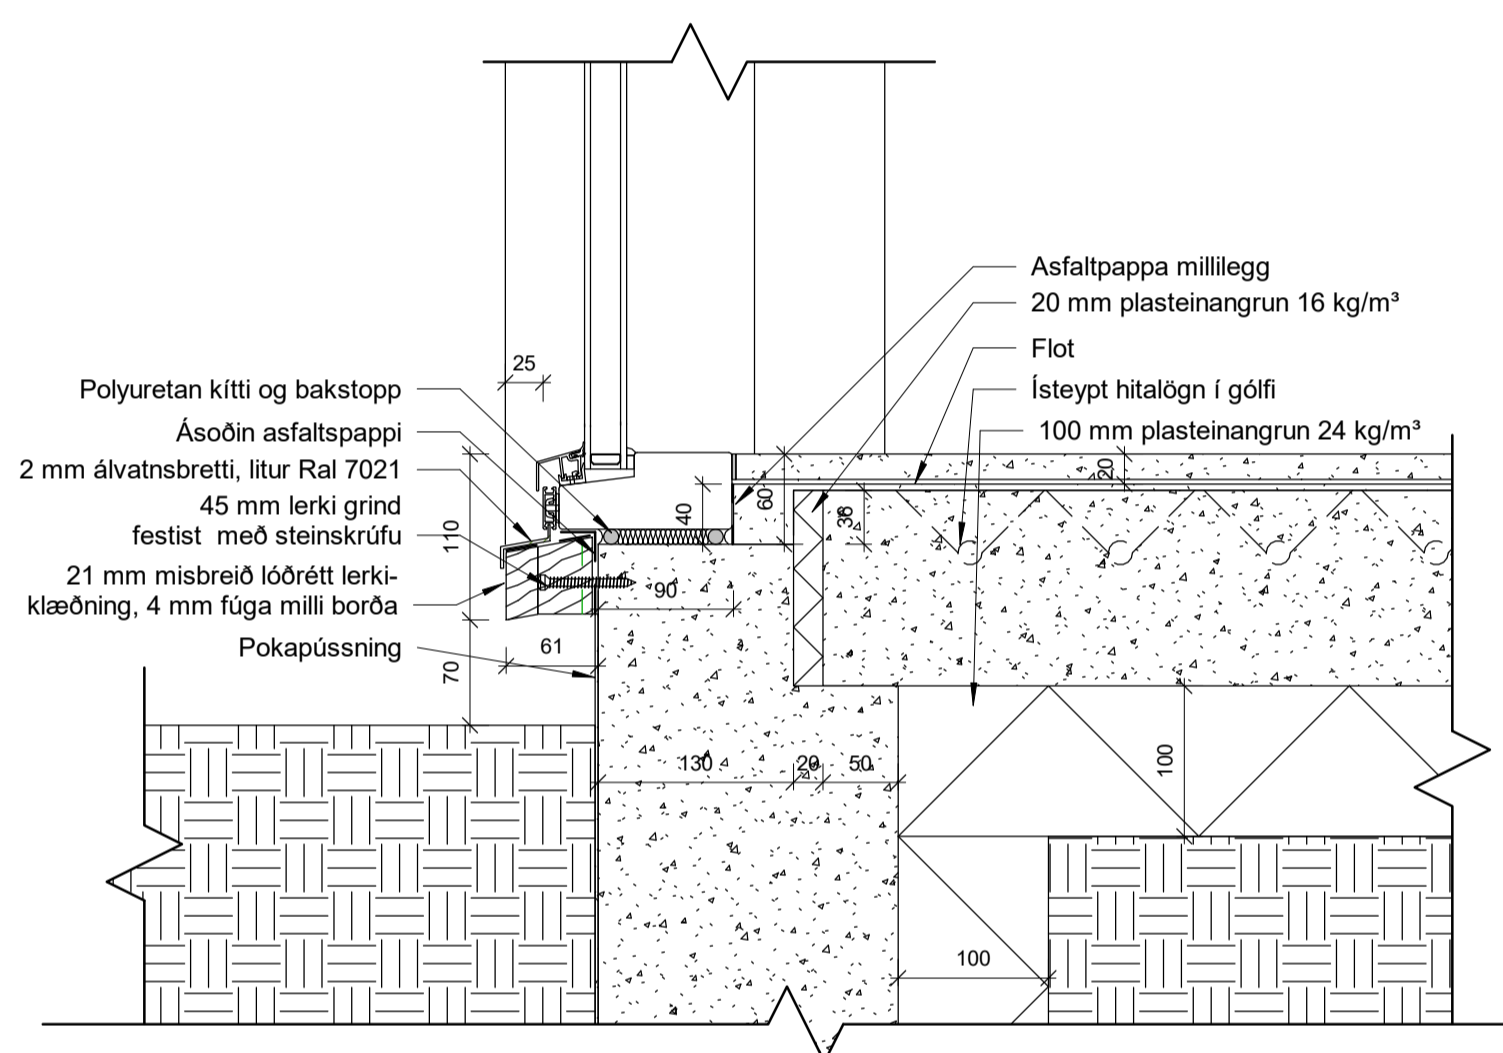


10 Frágangur við gólfsíða glugga
1 : 5

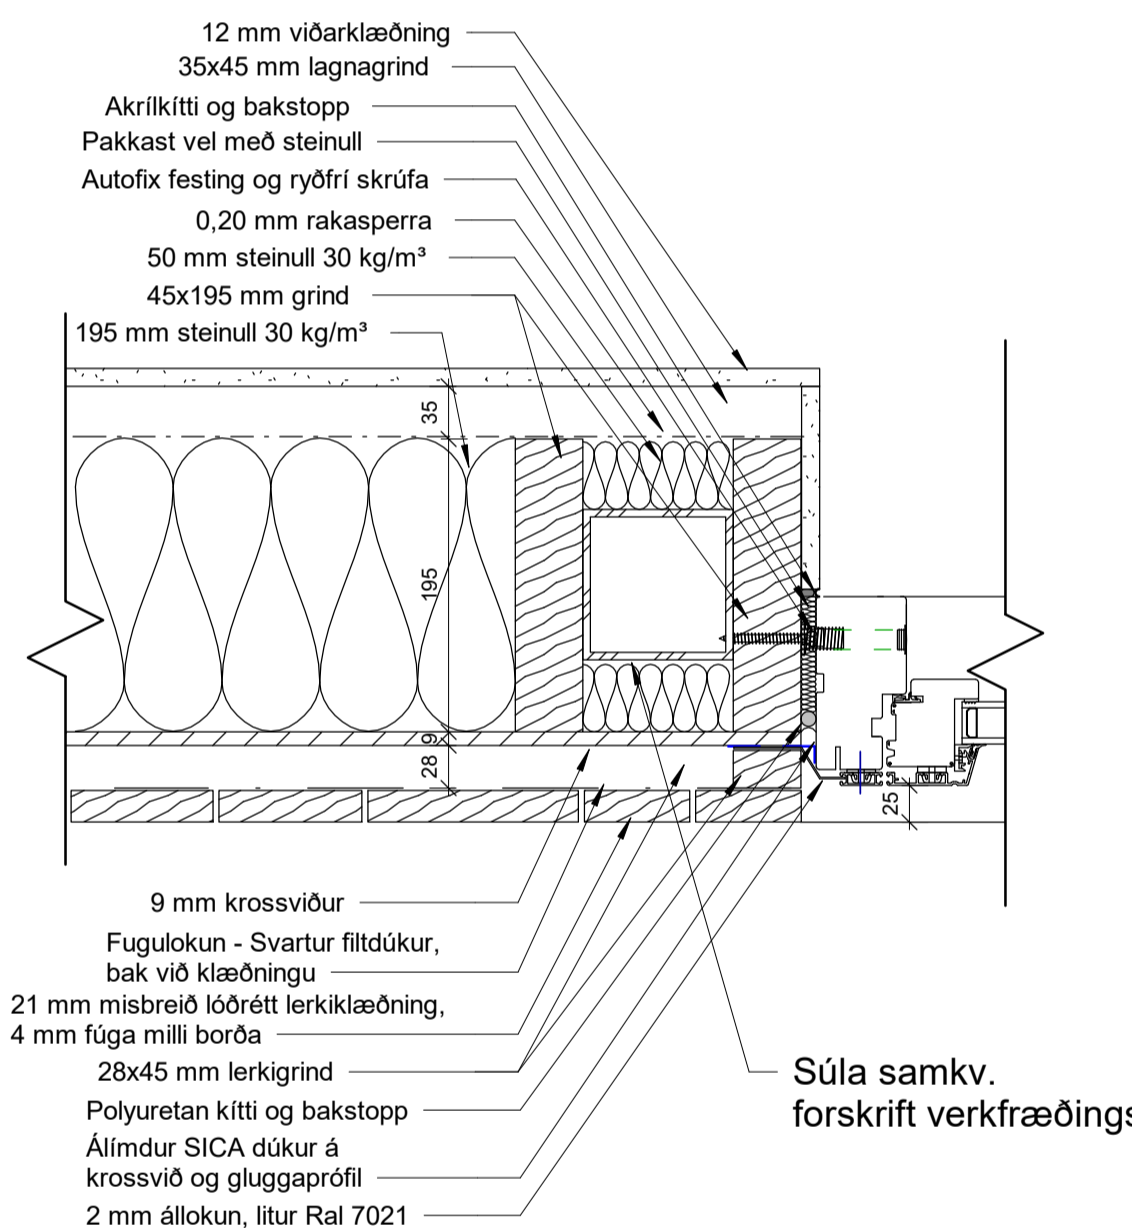


11 Frágangur á gluggahlíðarstykki við stálsúlu
1 : 5

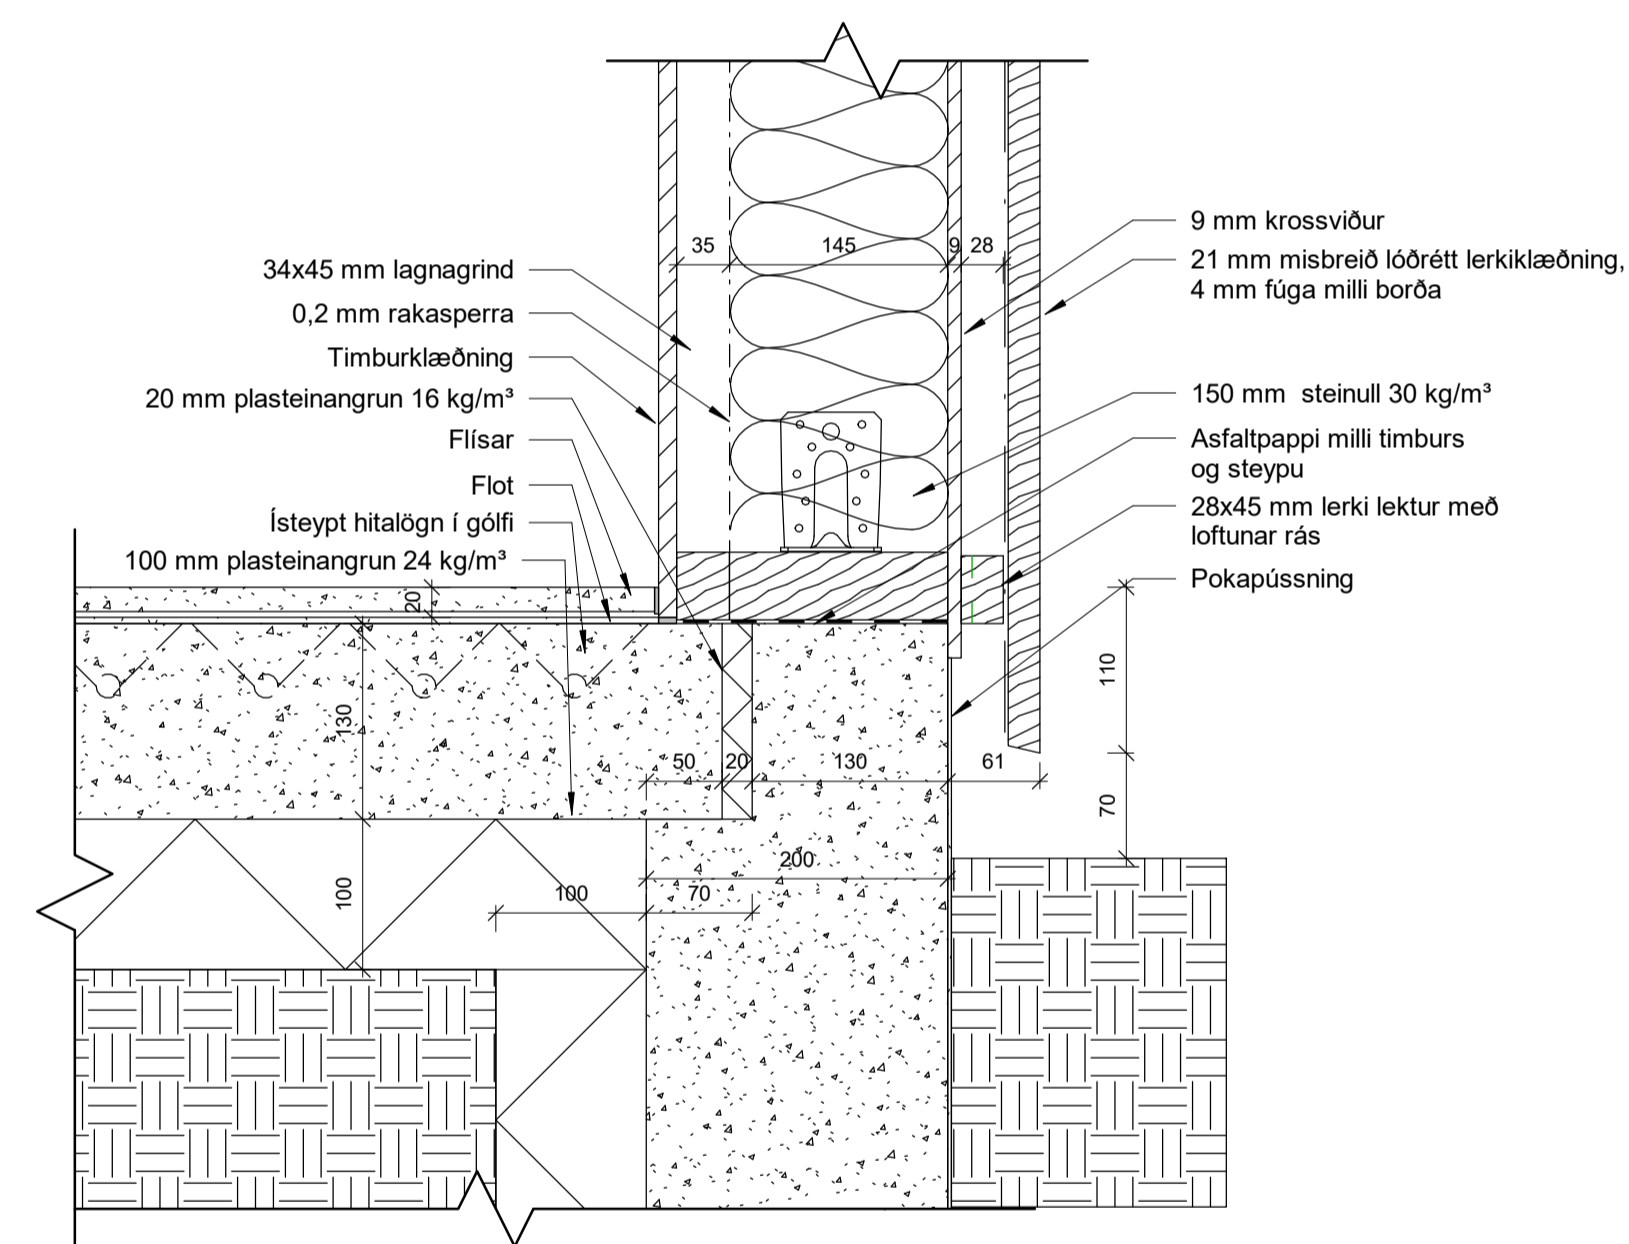

12 Frágangur við botnplötu
1 : 5

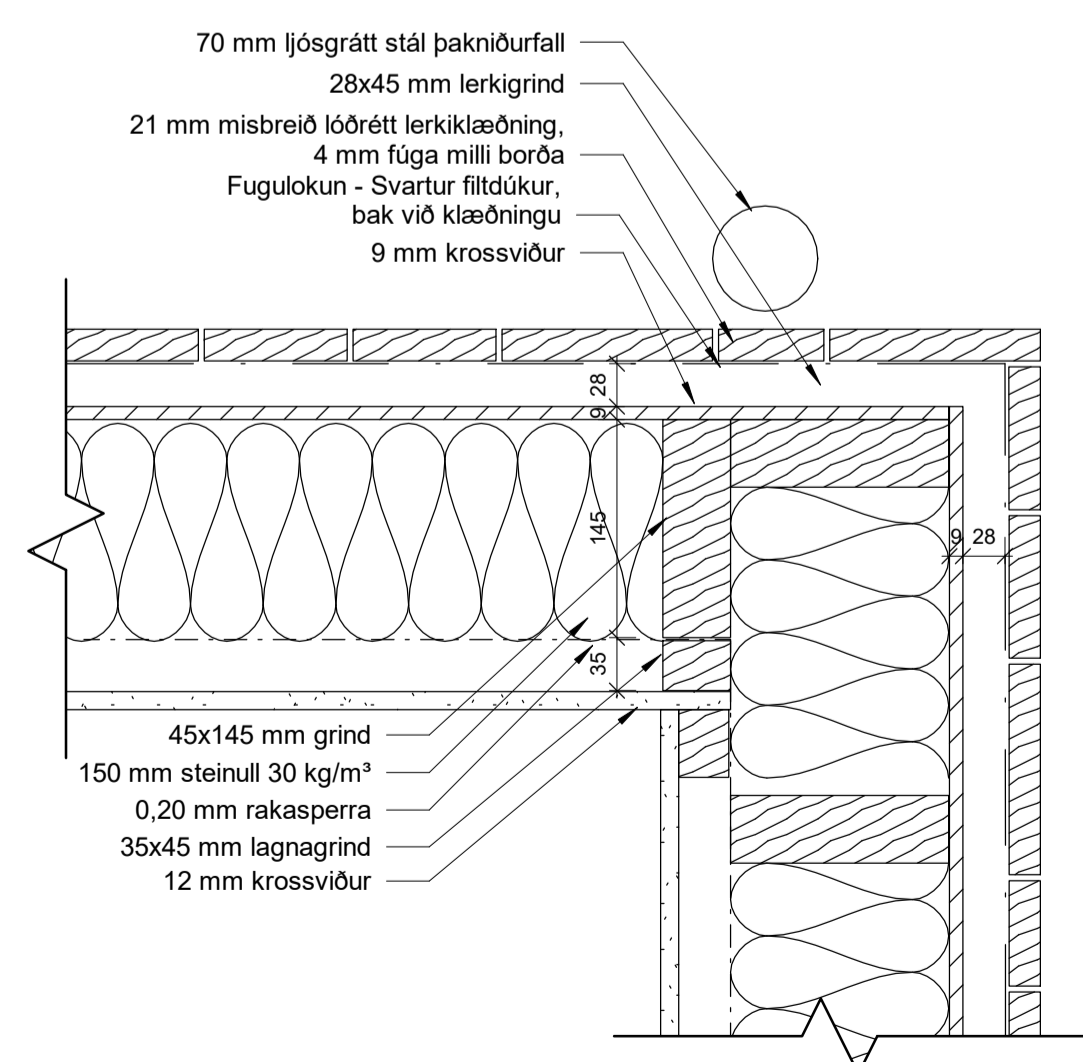

13 Frágangur á úthorni
1 : 5

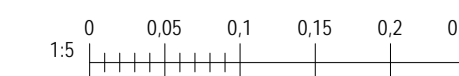

Útg.	Dags.	Skýring	Br.af.
------	-------	---------	--------

Gríma arkitektar
Laugavegi 178 - 105 Reykjavík
S: 511-6777 / 897-3780
www.grimaark.is

Undirskrift hönnuðar

Aðalhönnuður: Sigríður Ólafsdóttir arkitekt FAI - kt. 071070-5069
netfang: sigga@grimaark.is

Heimilisfang: **Öndverðarnes 2**

Sveitafélag: Grímsnes og Grafingshreppur
Verkeign: Frístundahús

Landnúmer: 170138 Staðgreinir: 8719-1-98000410

Dællir
Frágangur á gluggum og veggjum


Hannað af: SÓ Matshluti: 01
Teiknað af: DKK Mælikvarði: 1 : 5
Yfirarið af: SÓ Dagsetning: 21.11.2022

2021-11-21 **A_4_S_01**
Verknúmer: Teikninganúmer: Bts. Útgáf


HÖNNUÐUR ÁSKILUR SER ALLAN RÉTT A TÆKINGUM - FJÓLFOLDUN ER HÁB SKRIFLEGGU SAMBYRVA

Bláskautar: A1


Úprentun: 111172
Vísib: 21.11.2022 16:56:25

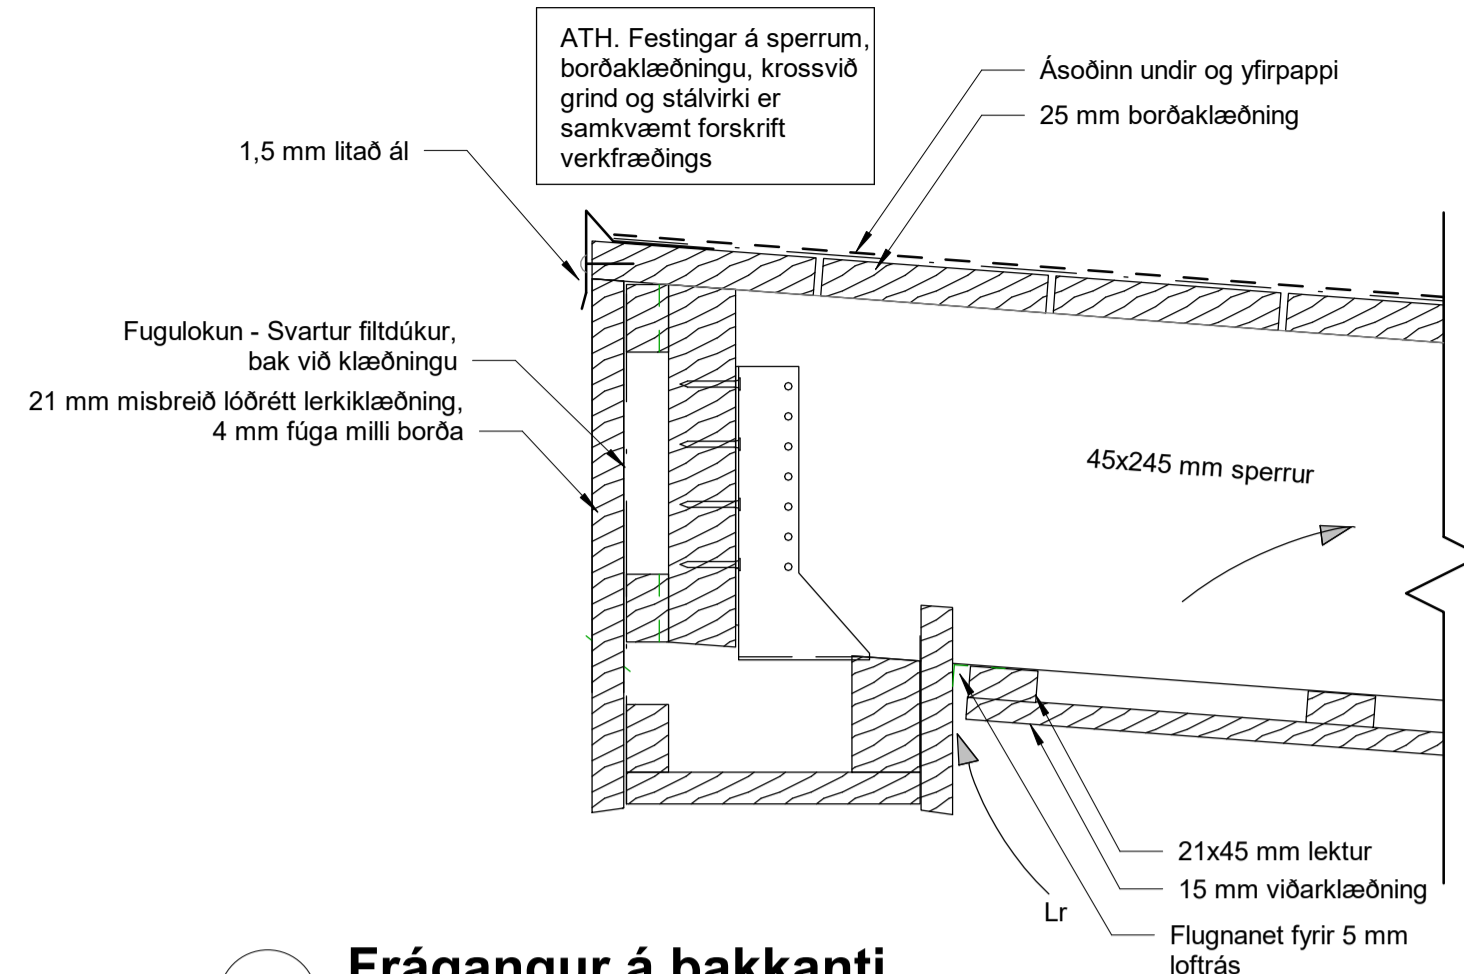


1 Frágangur á þakkanti
1:5

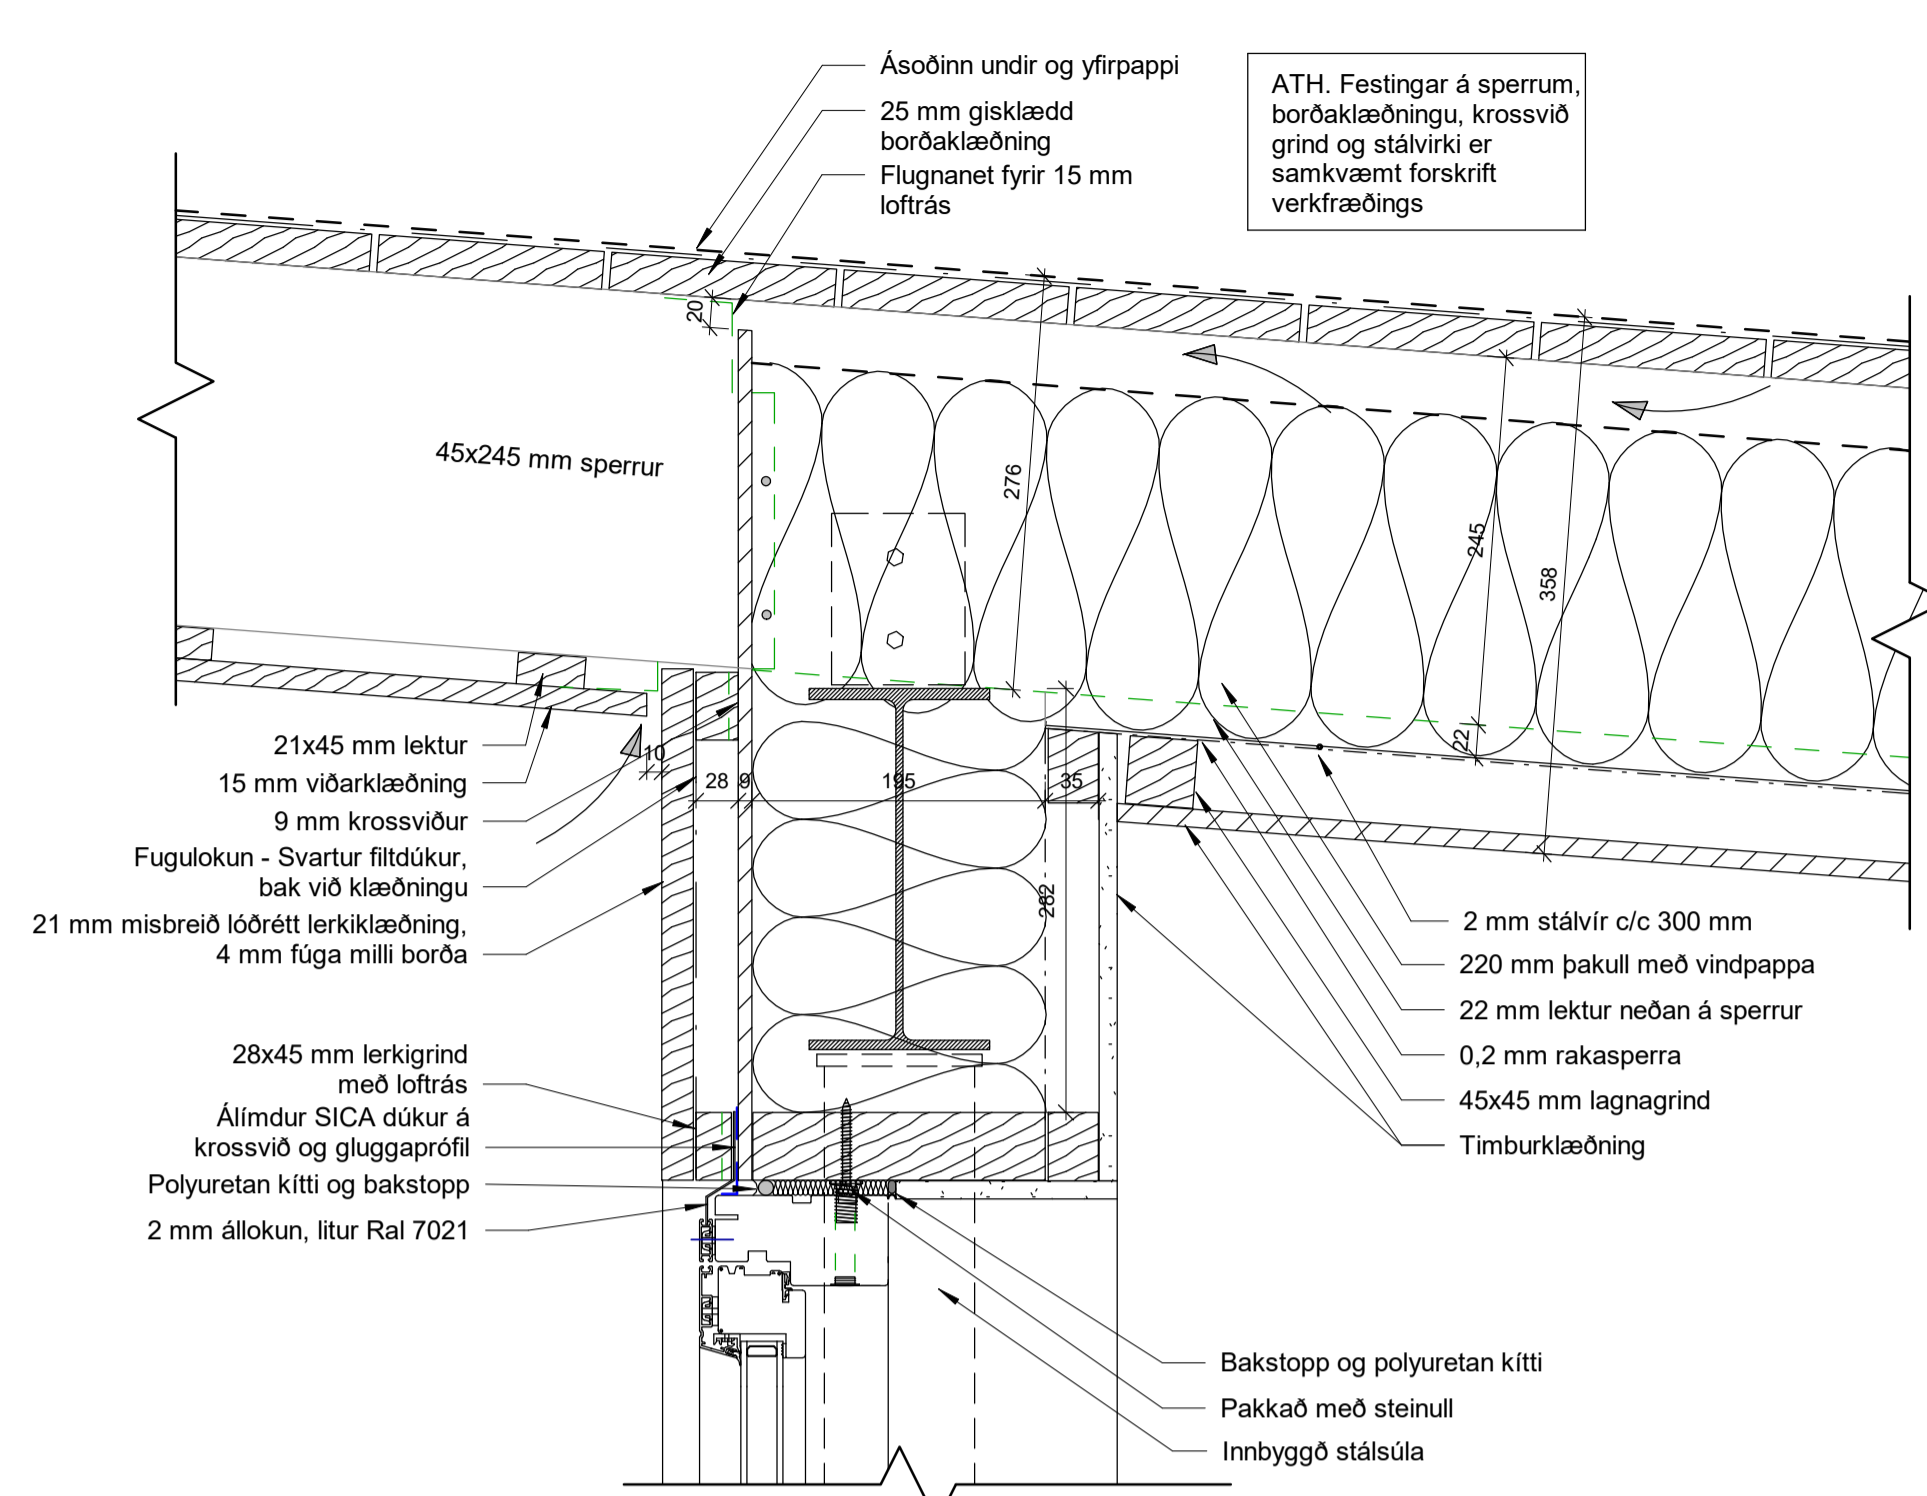


2 Frágangur við stálbita í þaki
1:5

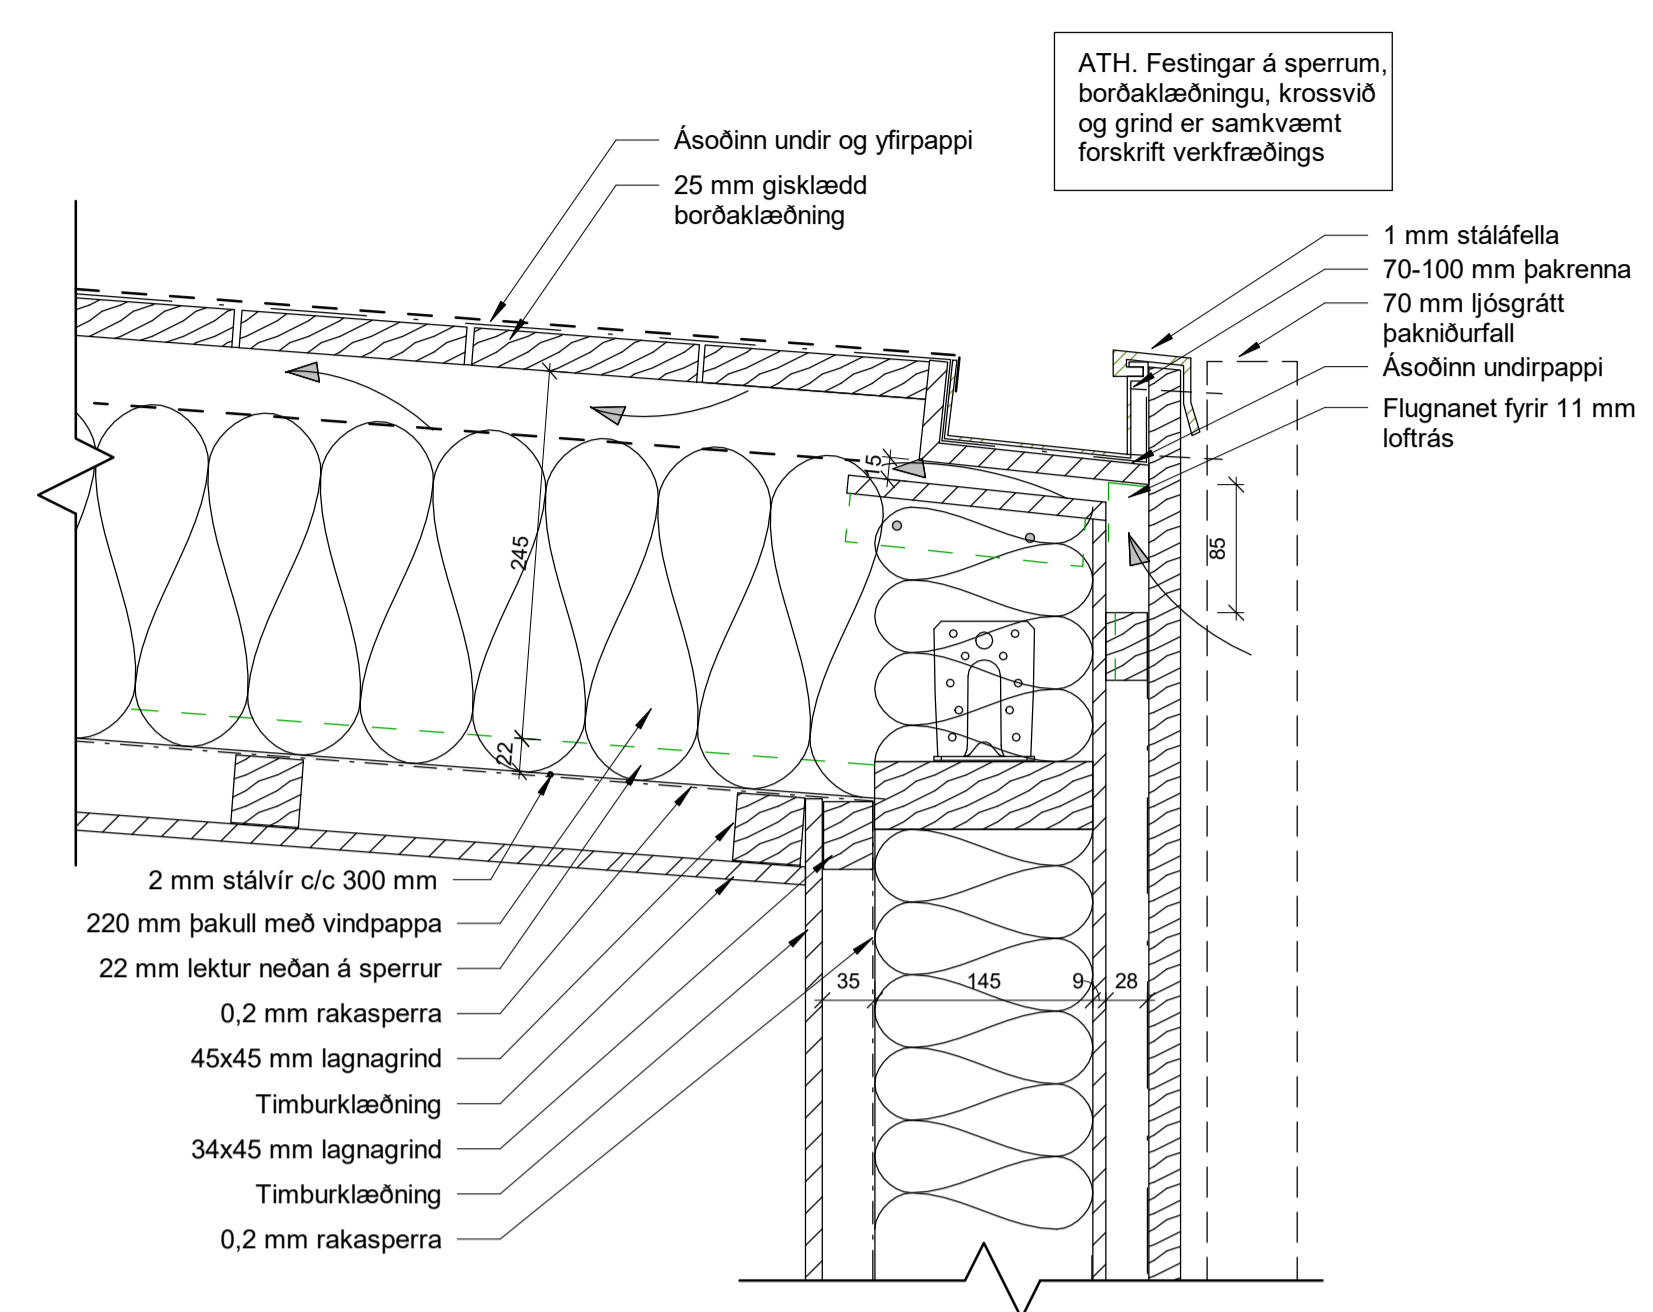


3 Frágangur á þakkanti við rennu
1:5

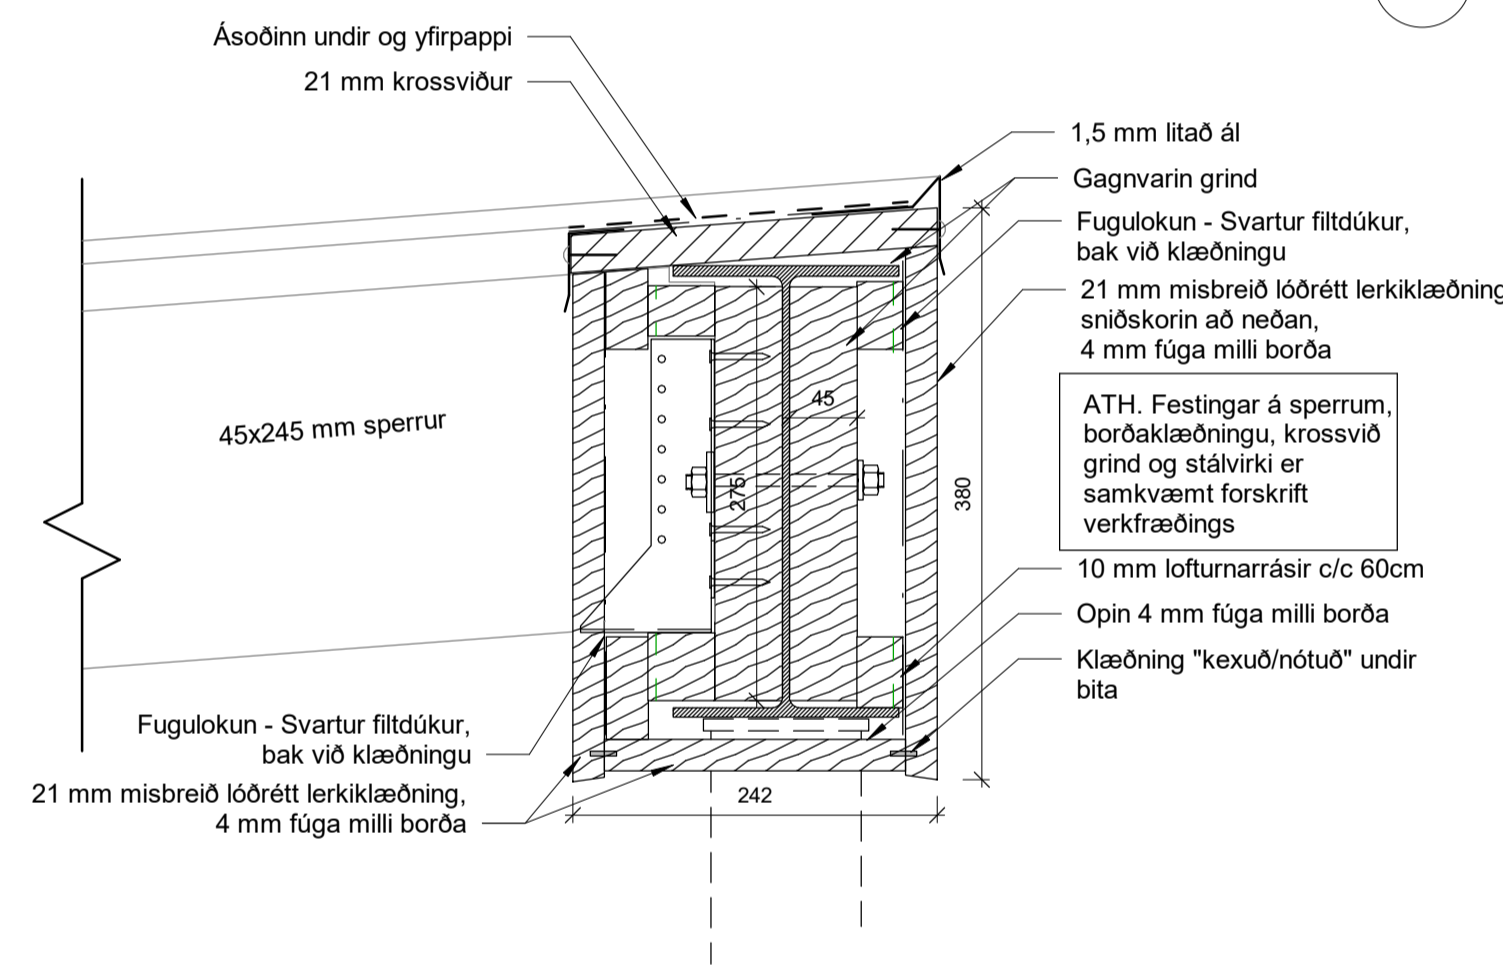

4 Frágangur á þakkanti í pergólu
1:5

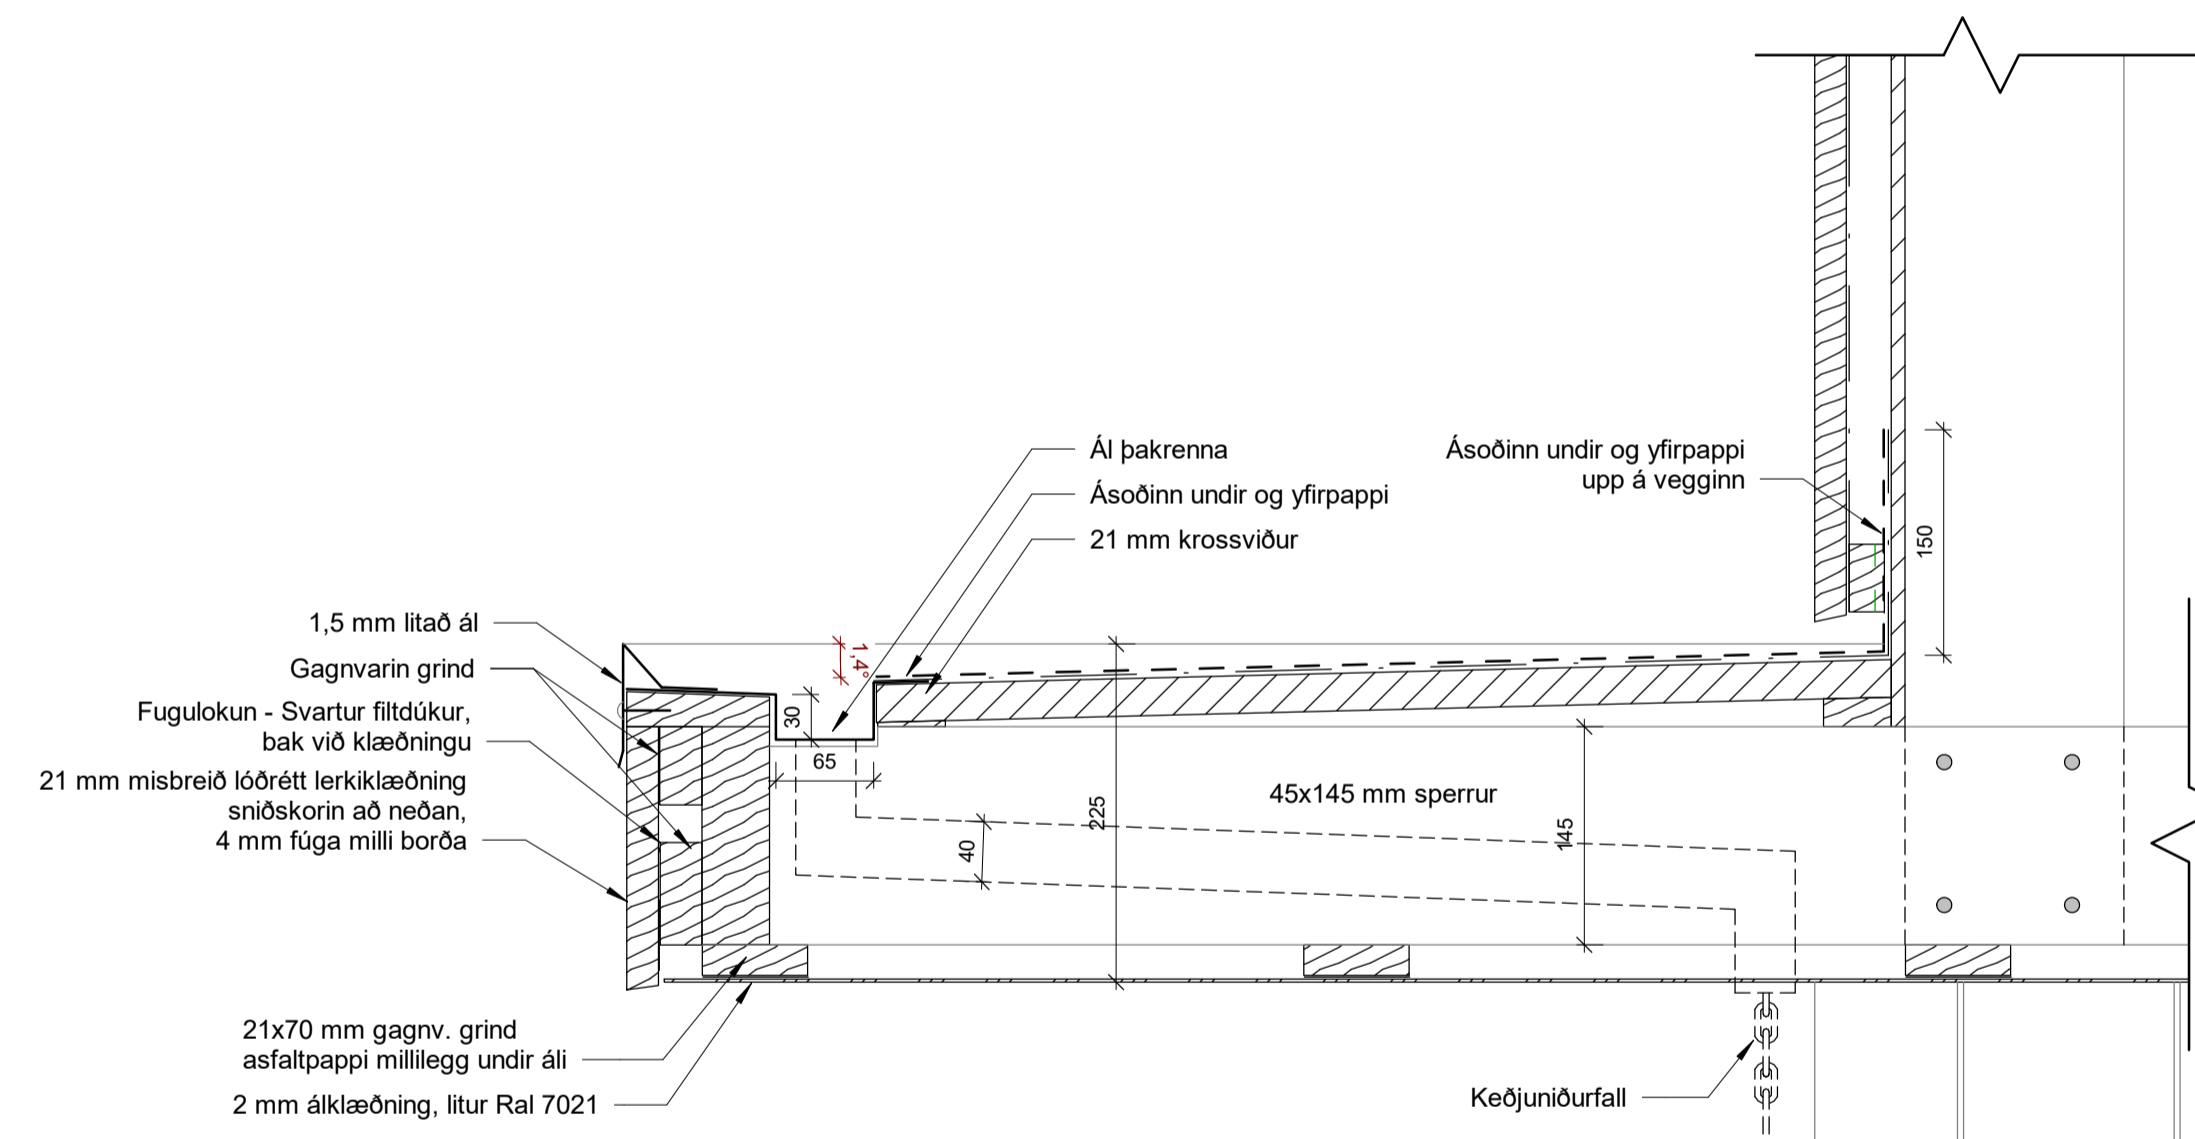

5 Frágangur á skyggni
1:5

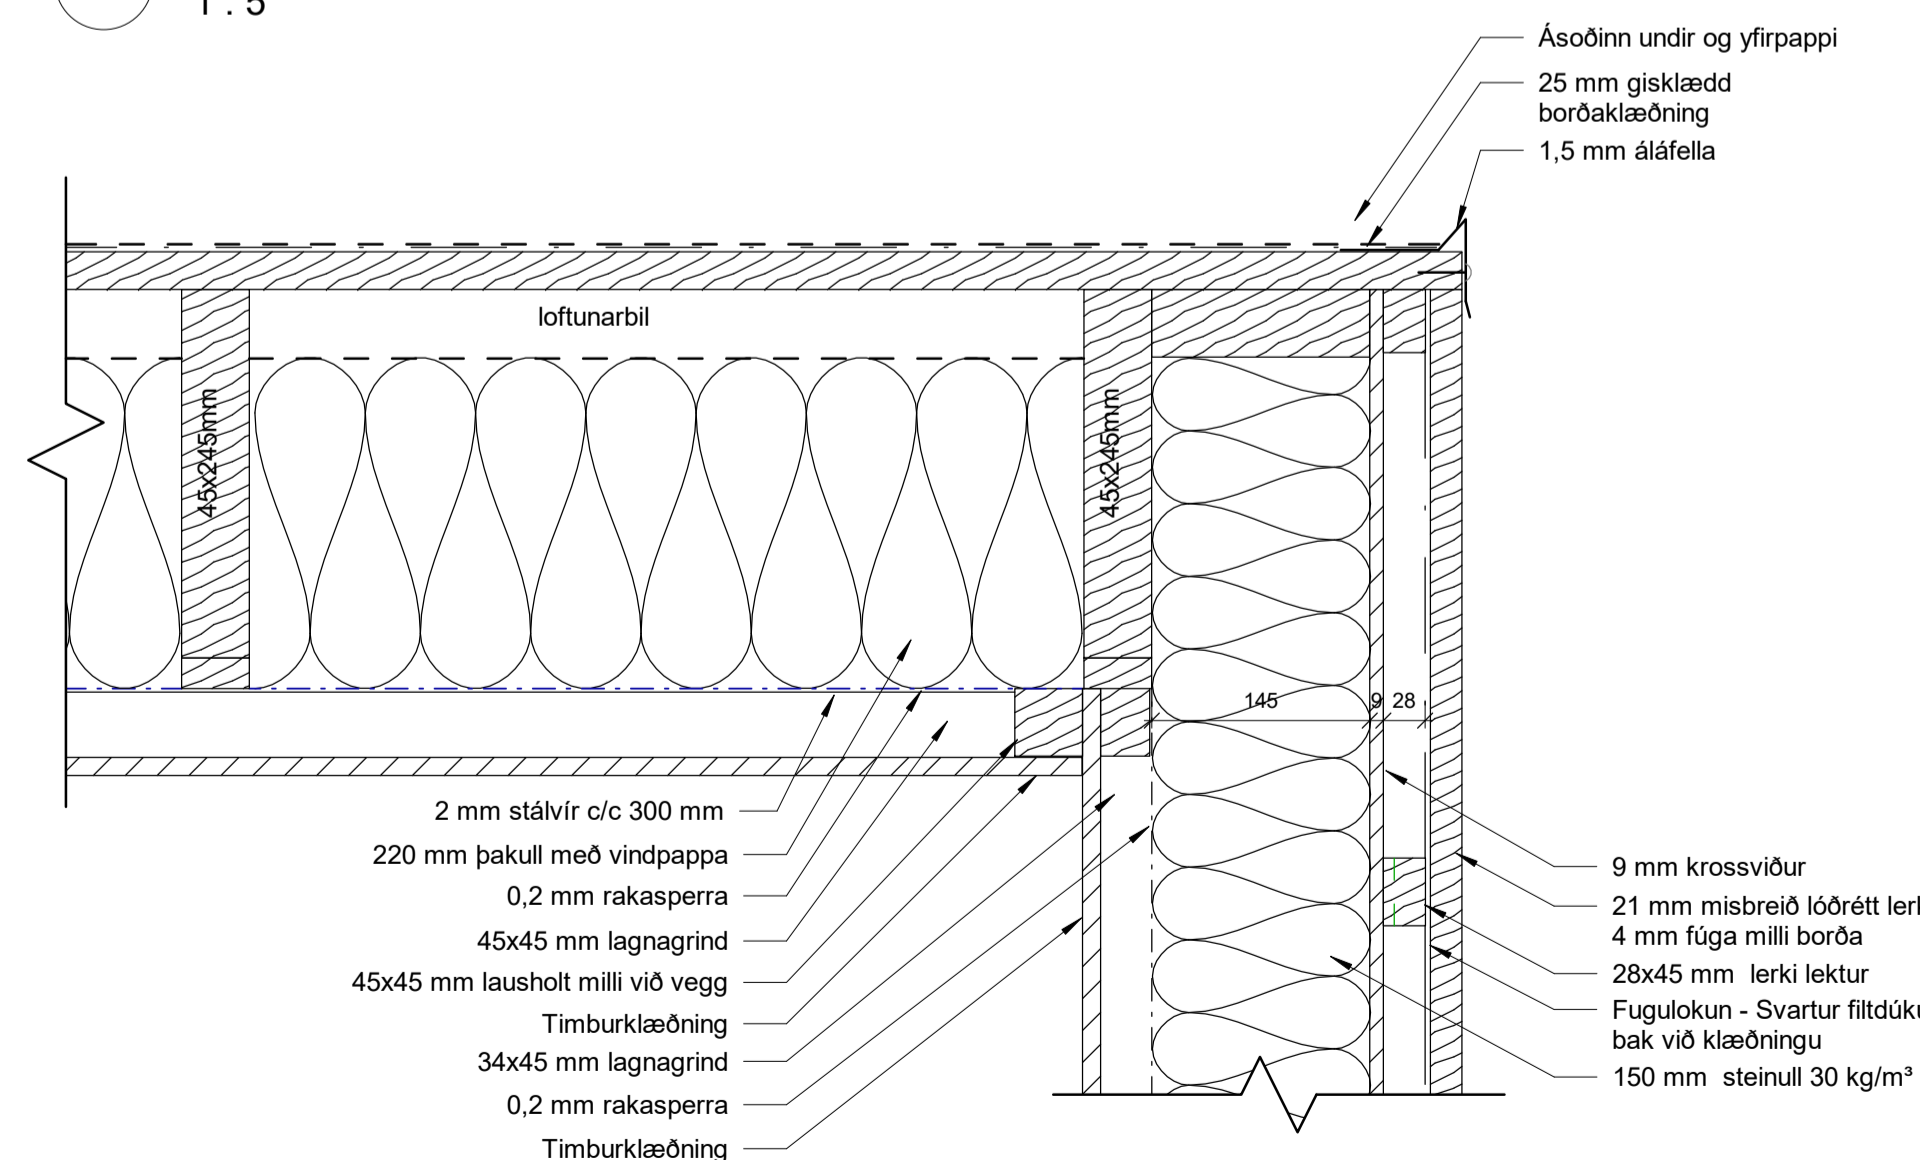

6 Frágangur á þakkanti á göflum
1:5

Útg. Dags. Skýring Br.af.

Gríma arkitektar
Laugavegi 178 - 105 Reykjavík
S: 511-6777 / 897-3780
www.grimaark.is

Undirskrift hönnuðar

Aðalhönnuður: Sigríður Ólafsdóttir arkitekt FAI - kt. 071070-5069
nefning: sigga@grimaark.is

Heimilisfang: **Öndverðarnes 2**

Sveitafélag: Grímsnes og Grafingshreppur

Verkegund: Frístundahús

Landnúmer: 170138 Staðgreinir: 8719-1-98000410

Dælli

Frágangur á þaki

Hannað af: SÓ Matshluti: 01


Teiknað af: DKK Mælikvarði: 1:5

Yfirfarið af: SÓ Dagsetning: 21.11.2022

2021-11-21 **A_4_S_02**

Verknúmer Teikninganúmer Bts. Útgáf

HÖNNUÐUR ÁSKULUR SER ALLAN RÉTT A TERNINGUM - FJÓLFOLDUN ER HÁB SKRIFLEGI SAMBYRJA

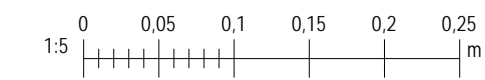

Bláskautar: A1

Úprenntun: 111172
Vískað: 21.11.2022 16:56:36