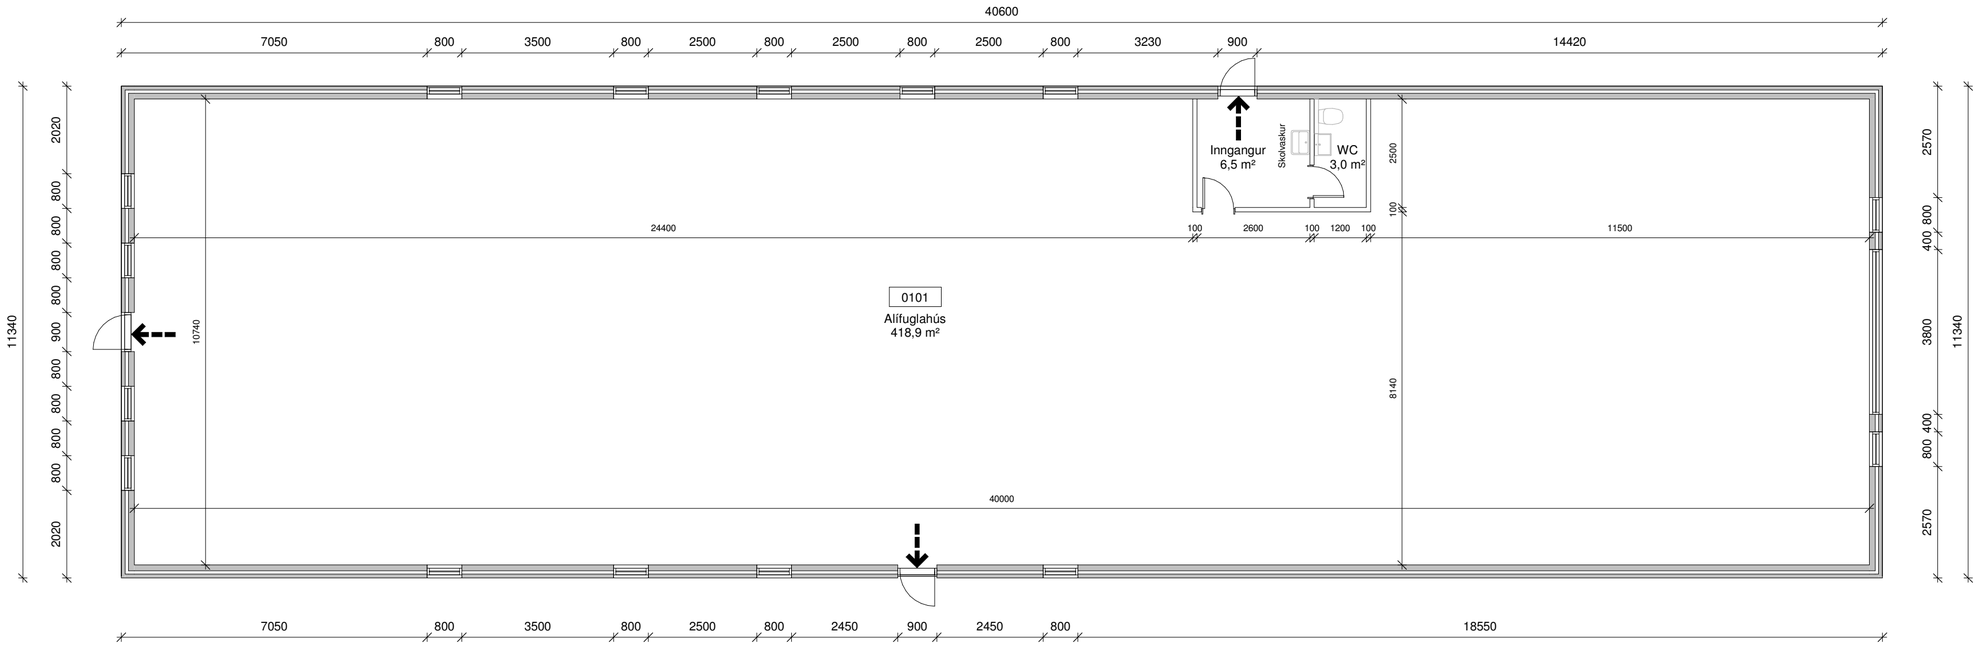

Grunnmynd 1. hæð
1 : 100

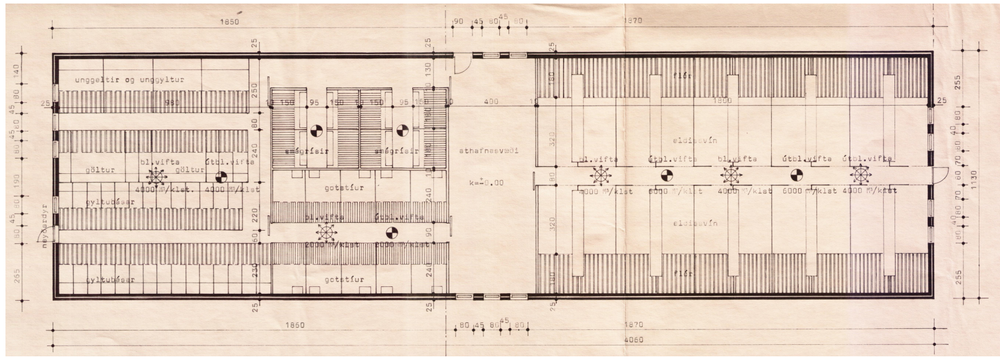

Grunnmynd - Teikning frá 1986
1 : 200

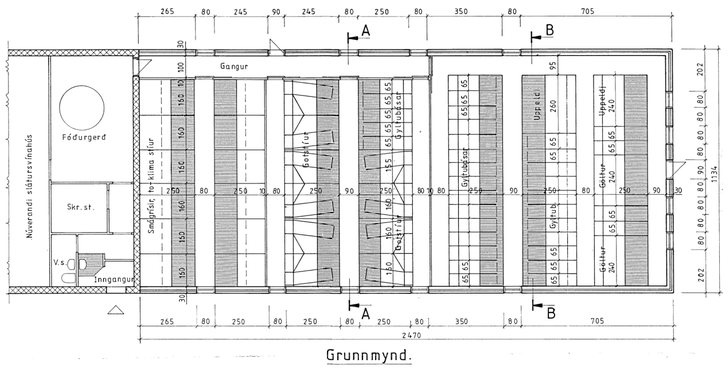

Grunnmynd - Teikning frá 1993
1 : 200

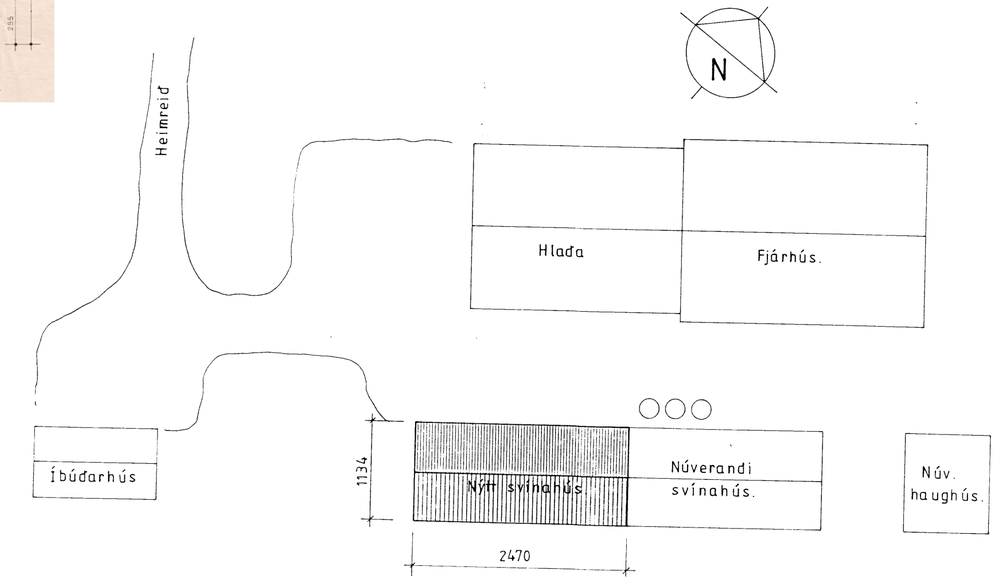

Afstöðumynd - Teikning frá 1993
1 : 500

RAFRÆNT UNDIRRITAÐ
Bent Larsen Fróðason
Kt. 1411773469
Dags. 6.11.2024 15:46:09
Ástæða: Undirritun
RAFRÆNT INNSIGLAÐ
Umhverfis- og tæknisvið Uppsveita bs.
Dags. 7.11.2024 08:19:22
Ástæða: Samþykkt byggingarfulltrúa 06.11.2024.

Lýsing:
Heiðarbær 2, 806 Bláskógabyggð.
Landnúmer L170158.

Breytt notkun er á eldra svínahúsi í kjúklingaeldi.

Upprunaleg hönnun húss var samþykkt árið 1986 og var húsnæði að hluta til byggt. Árið 1993 voru lagðar fram uppfærðar teikningar og húsið klárað í þeirri stærð sem upprunaleg áform gerðu ráð fyrir.

Nú er húsnæði opið án innréttinga eða innveggja fyrir utan inngang/anddyri. Inn af anddyri er wc með handlaug. Skolvaskur er í anddyri.

Vöktunarkerfi á hitastigi er fyrir húsnæði sem sendir boð í síma umsjónaraðila ef einhver frávik eru.

Við útganga eru sjálflýsandi útskilti.

Upprunalegir hönnuðir:
Teikning frá 1988 - Byggingastofnun landbúnaðarins
Teikning frá 1993 - Byggingaþjónusta Búnaðarfélags Islands

Öll mál eru í millimetrum, nema annað sé tekið fram.

Nr.	Breyting	Dagsetning	Yfirfarið

VERKHEITI: Heiðarbær 2, 806, Bláskógabyggð
TEIKNINÚMER: 100
VERKHLUTI: Skýringauppdrættir, Grunnmynd/afstöðumynd
ÚTGÁFA: A1
Teiknað: Ólafur Tage Bjarnason
Blaðstærð: A2
Hönnuður: Bent Larsen Fróðason kt.141177-3469
Samþykkt: Bent Larsen
Dagsetning: 05.11.24
Hönnunarstjóri: Bent Larsen Fróðason kt.141177-3469
Samþykkt: Bent Larsen
Frumútgáfa: 05.11.24

LARSEN HÖNNUN OG RÁÐGJÖF
Bent Larsen Fróðason
Byggingafræðingur B.Sc
Sími 844-7699
tölvupóstur: bent@larsenhr.is

VERKNR: 24-094
MKV: 1:100/1:200/1:500