




ÚTLIT SUMARHÚS SUÐ - VESTUR
mkv. 1:50

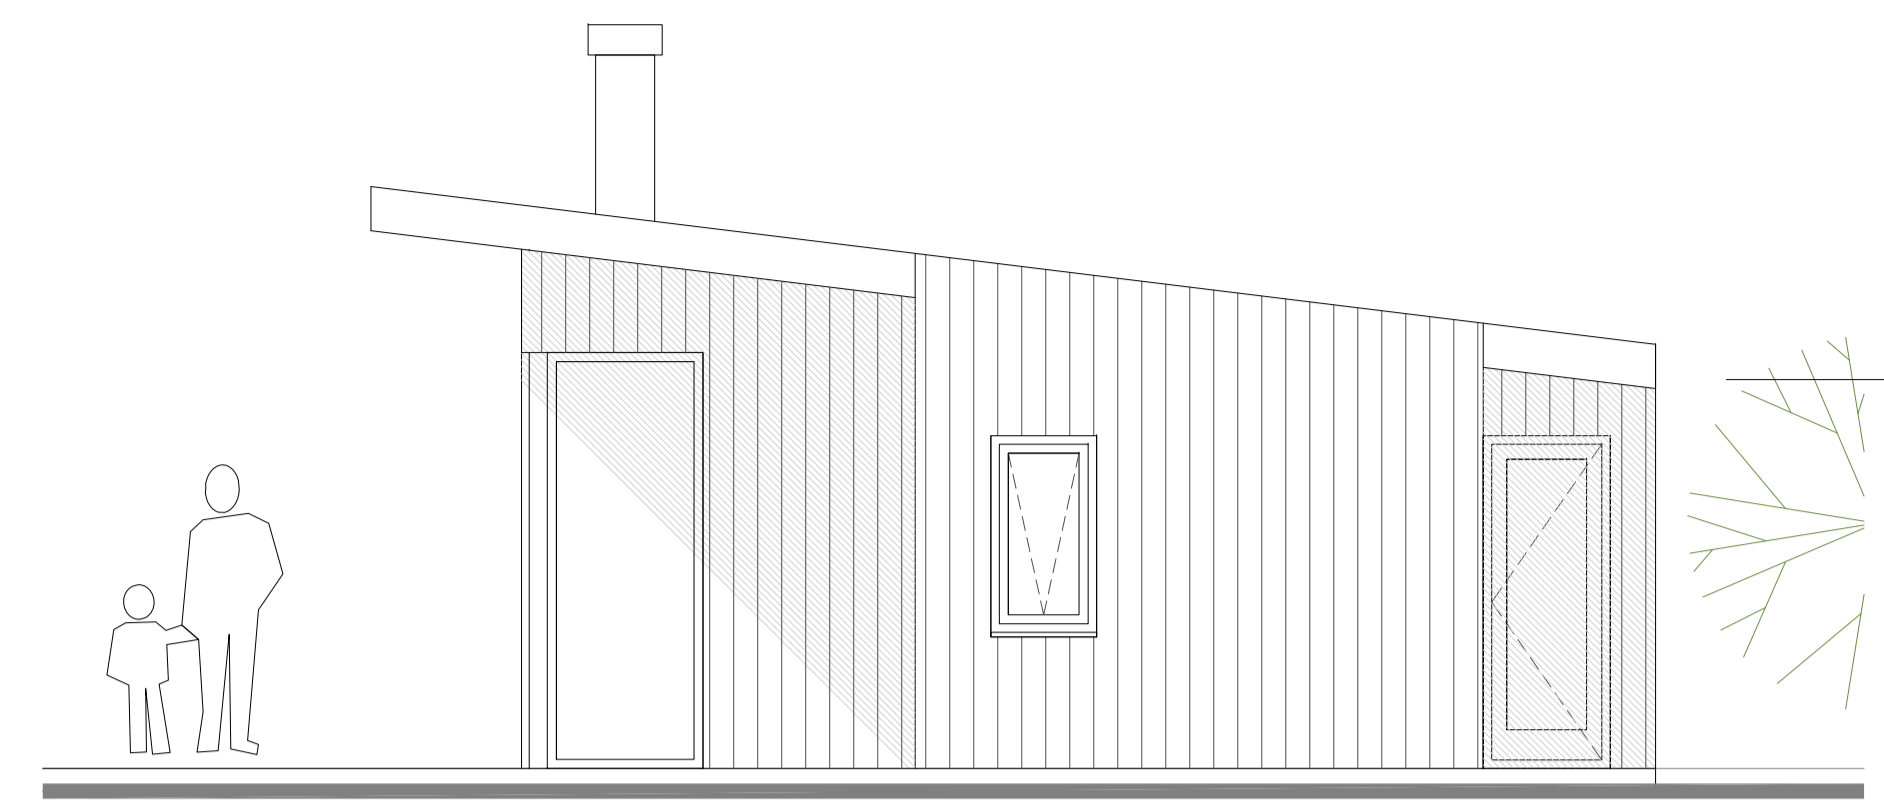


ÚTLIT SUMARHÚS SUÐ - AUSTUR
mkv. 1:50

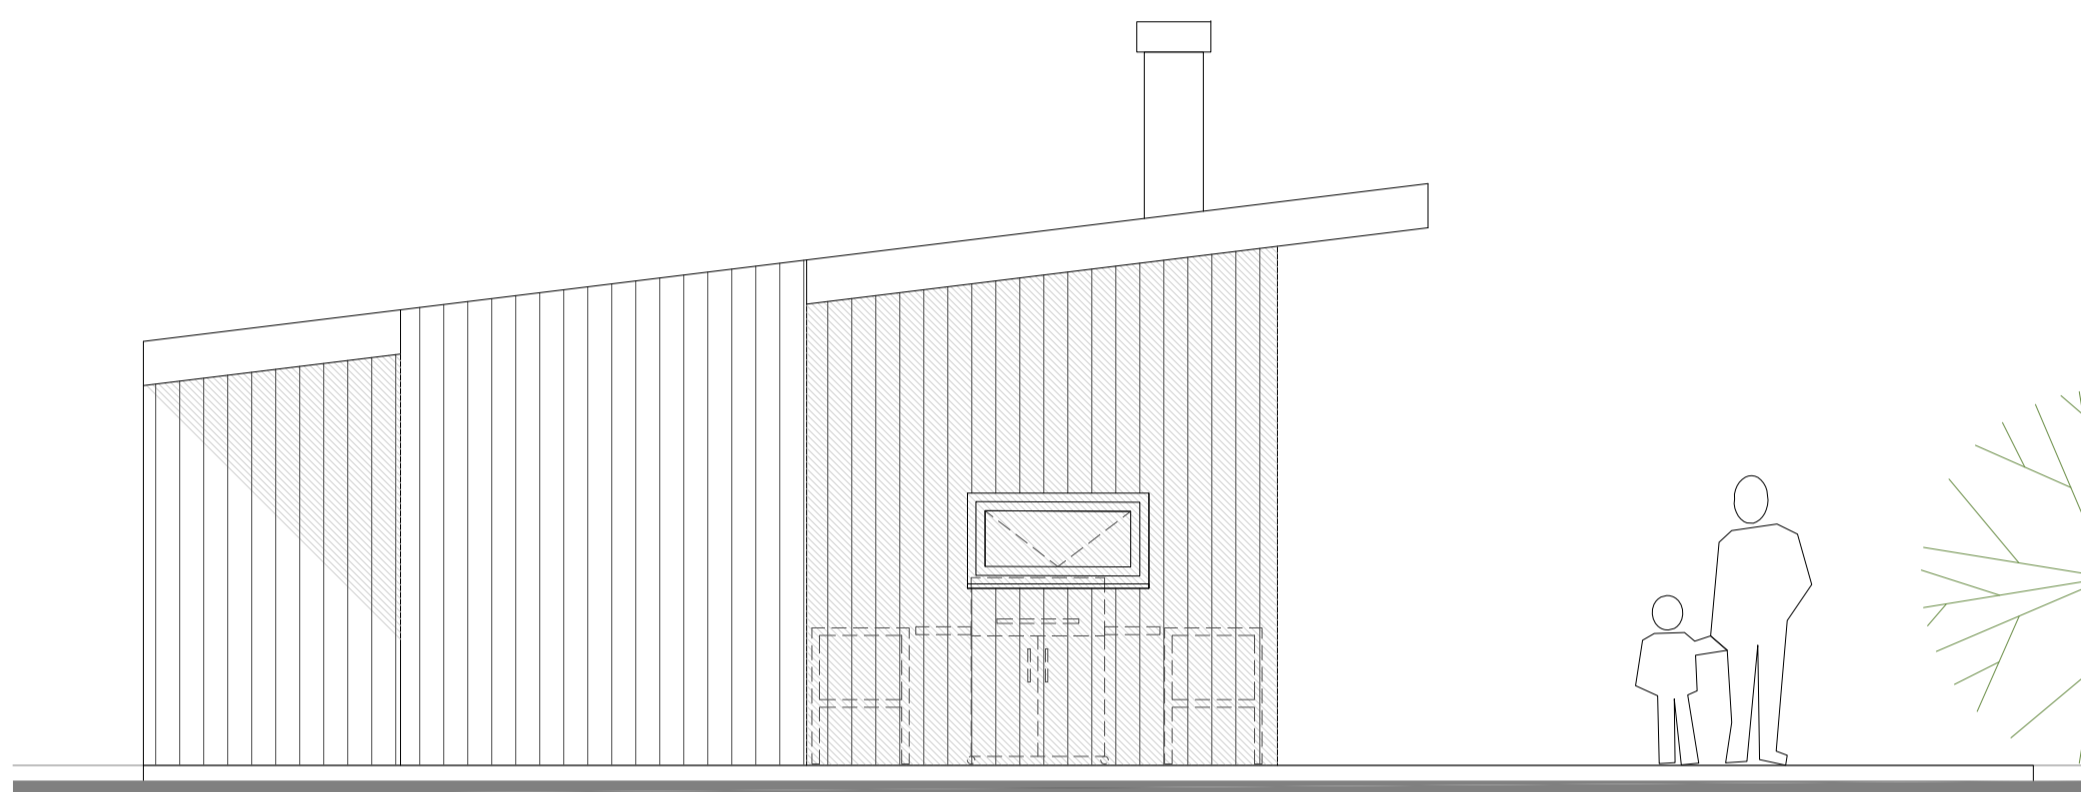


ÚTLIT SUMARHÚS NORD - VESTUR
mkv. 1:50

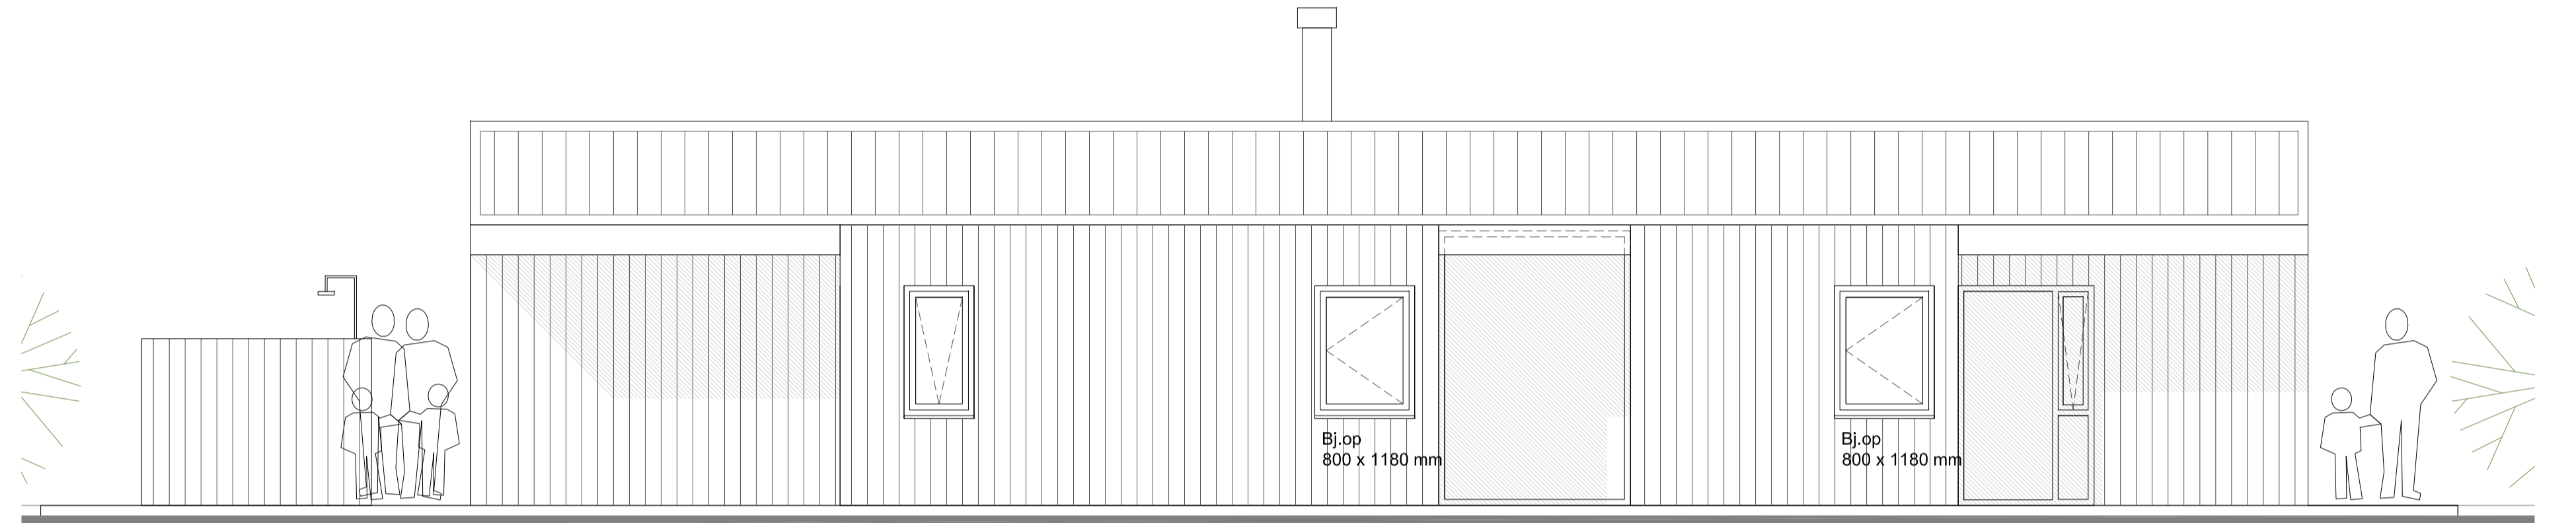


ÚTLIT SUMARHÚS NORD - AUSTUR
mkv. 1:50

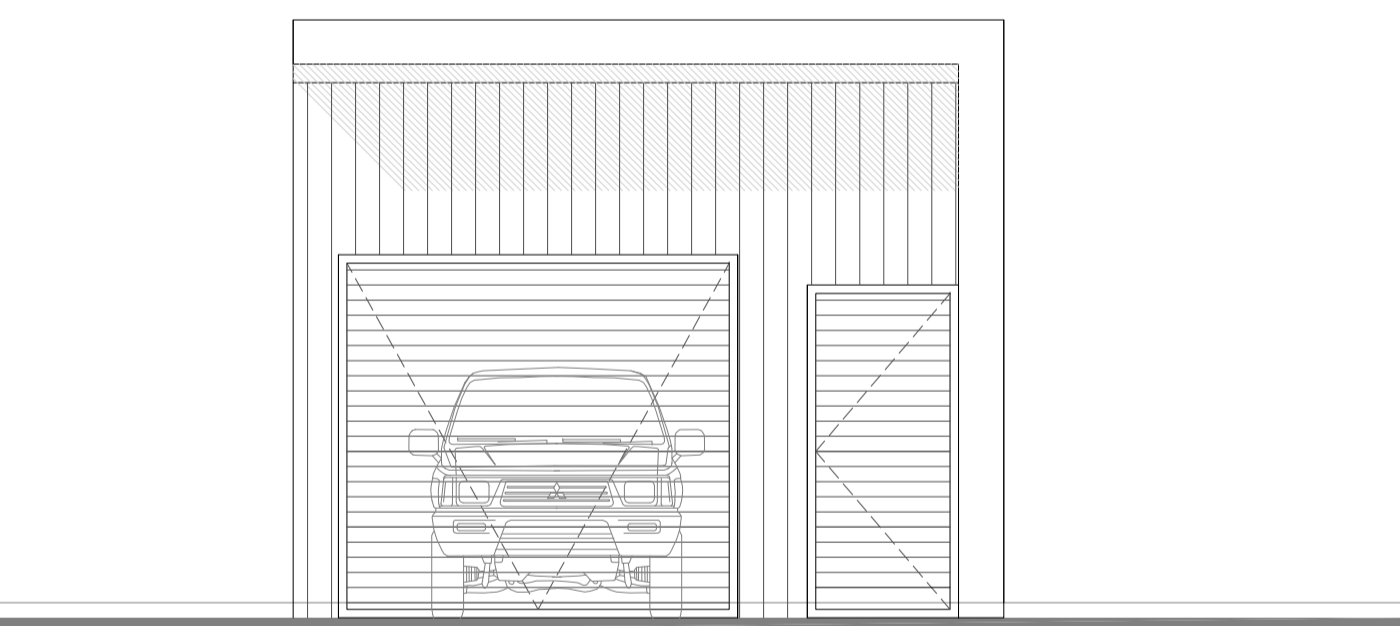


ÚTLIT TÆKJAGEYMSLU VESTUR
mkv. 1:50

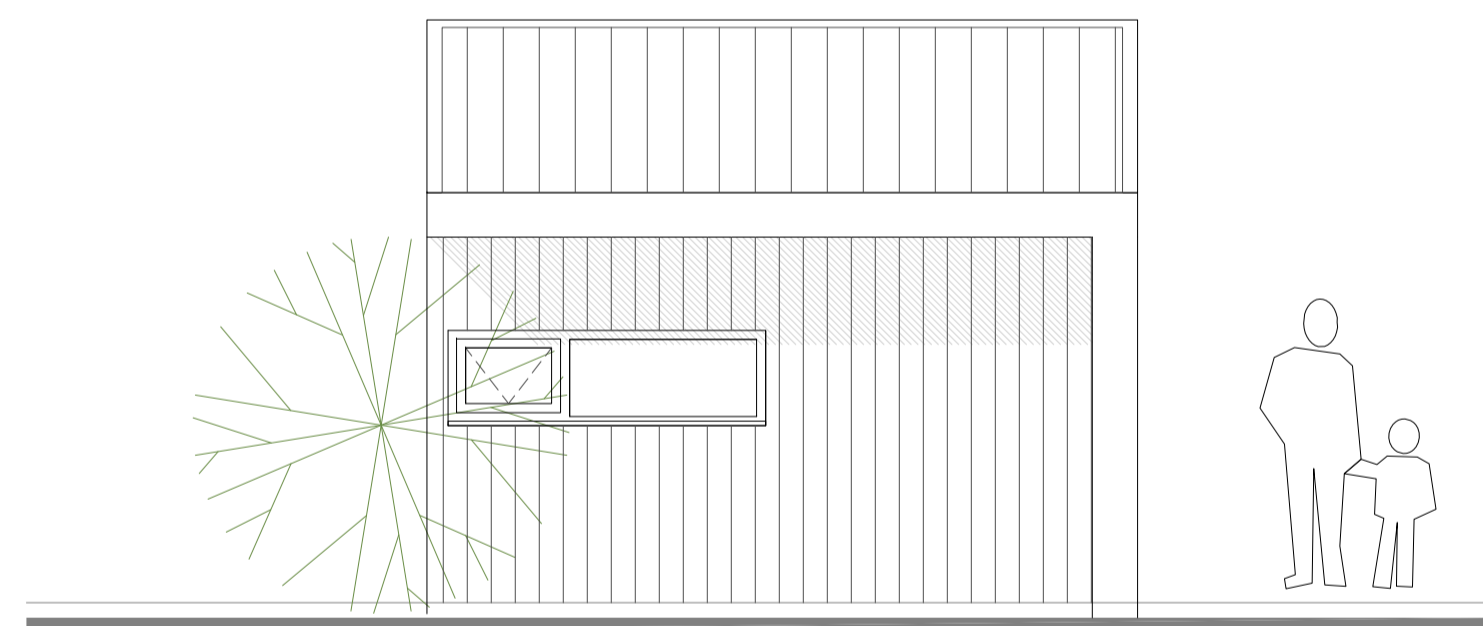

ÚTLIT TÆKJAGEYMSLA AUSTUR
mkv. 1:50

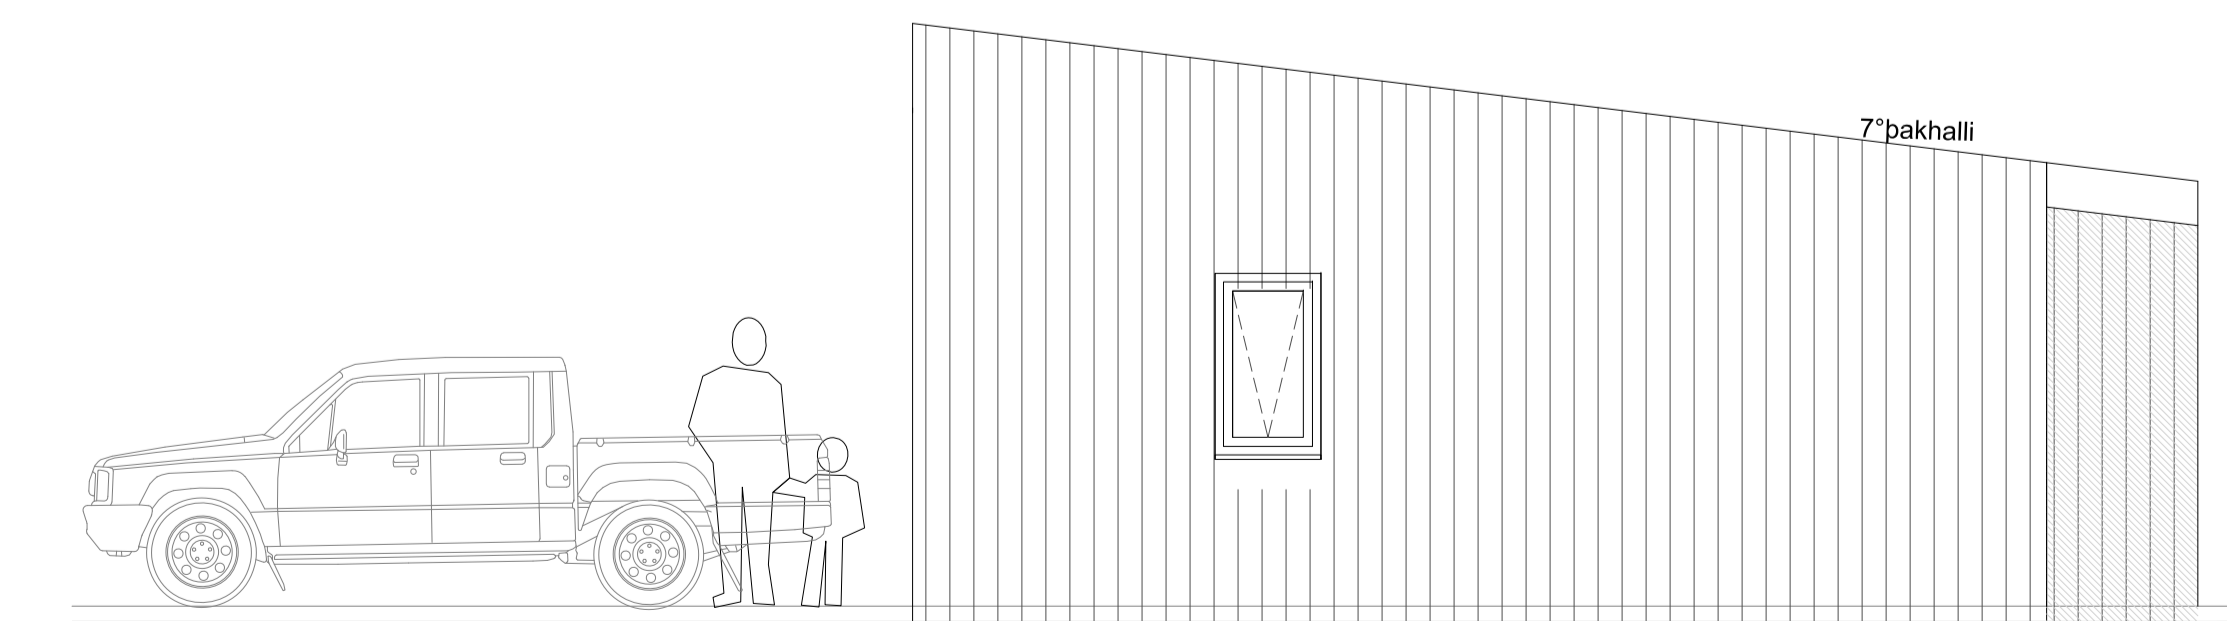

ÚTLIT TÆKJAGEYMSLU SUÐUR
mkv. 1:50

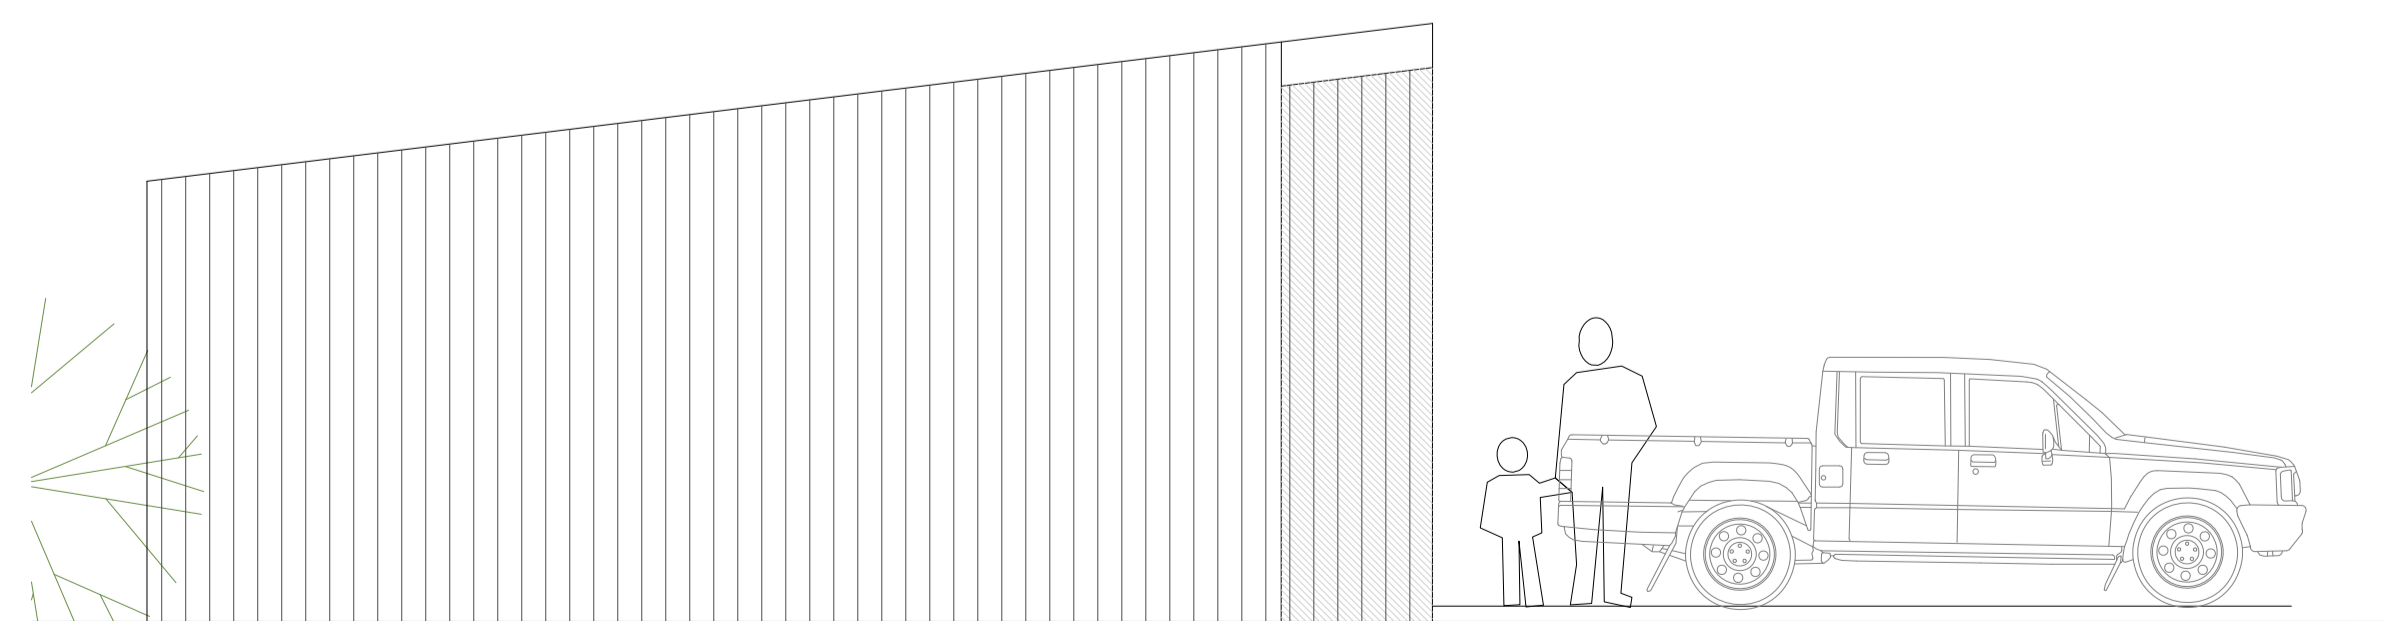

ÚTLIT TÆKJAGEYMSLU NORDUR
mkv. 1:50

Útg. Dags. Skýring Br.af.

SMÁRALUNDUR 9
Í LANDI MIDFELLS, BLÁSKÓGARBYGGÐ
ÚTLIT

Telknað af: ragnar
Yfirfarið af: auðunn

Dagsetning: 9.8.2022
Mælikvarði: 1:50

Halldór Guðmundsson 140548-2439
Freyr Frostason 170470-4869
Oðdur Kj. Flambjörnsson 230259-3229
Ragnar Auðunn Björgisson 230160-4499
Samuel Guðmundsson 011063-4039

THG ARKITEKTAR
Fasaltún 9 106 Reykjavík KÍ 440703 - 2590
Sími 545 1600 thg@thg.is www.thg.is

22-013-01 0502
Verknúmer Númer Útgáfa

Ragnar