


INNTAK RARIK 1x63mm PE
 HLEDGLUSTÖÐ 1x40mm PE
 LÖÐ 2x32mm PE
 INNTAK FJARSKIFTI 1x50mm PE

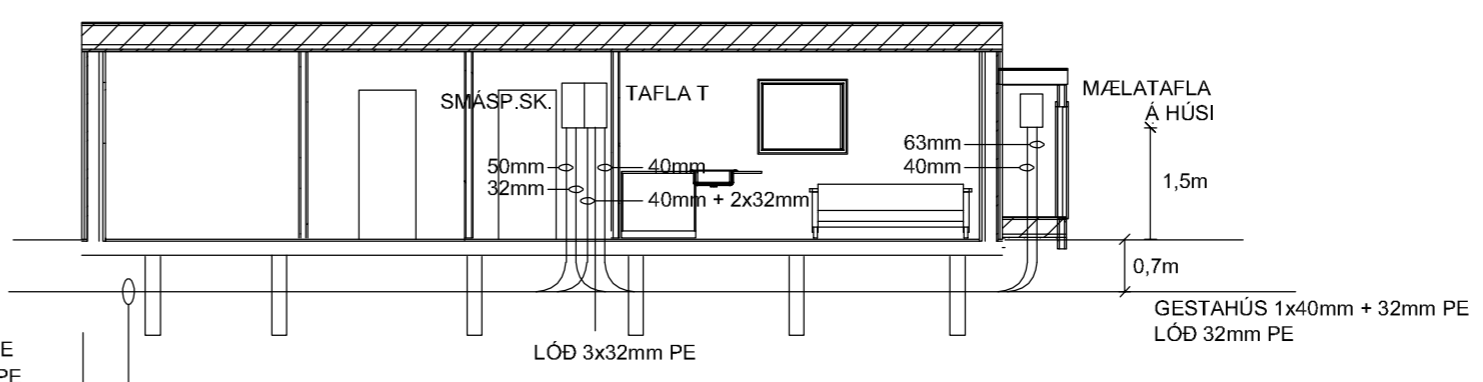

AFSTÖÐUMYND M 1:1000

SNIÐ A - A M 1:100

| | | | |
|---------------------|---------|---------------------------|-----|
| Samræmingarhönnuður | | | |
| Samþykkt | | | |
| Breytingar | | | |
| Nr. | Dags. | Breyting | Sp. |
| A | SEPT.23 | BREYTING GESTAHÚS, AFSTM. | |
| | | | |
| | | | |

GUNNAR JÓNSSON
 RAFIÖNFRÆÐINGUR
 ÁLFASKEIÐI 33A
 220 HAFNARFJÖRÐUR SÍMI: 565-1169
 KT:040158-6509 GSM: 891-6858


| | | |
|--------|---------|------|
| Hannað | Teiknað | Rýni |
| GJ | GJ | GJ |

Verkheiti
SANDSKEIÐ 9-4
L170640

Verkhluti
LÁGSPENNA SNIÐ OG
AFSTÖÐUMYND





Kvarði
 1:50 1:1000 1:100

Dags. **ÁGÚST 2023** Teikning nr. **059-002**

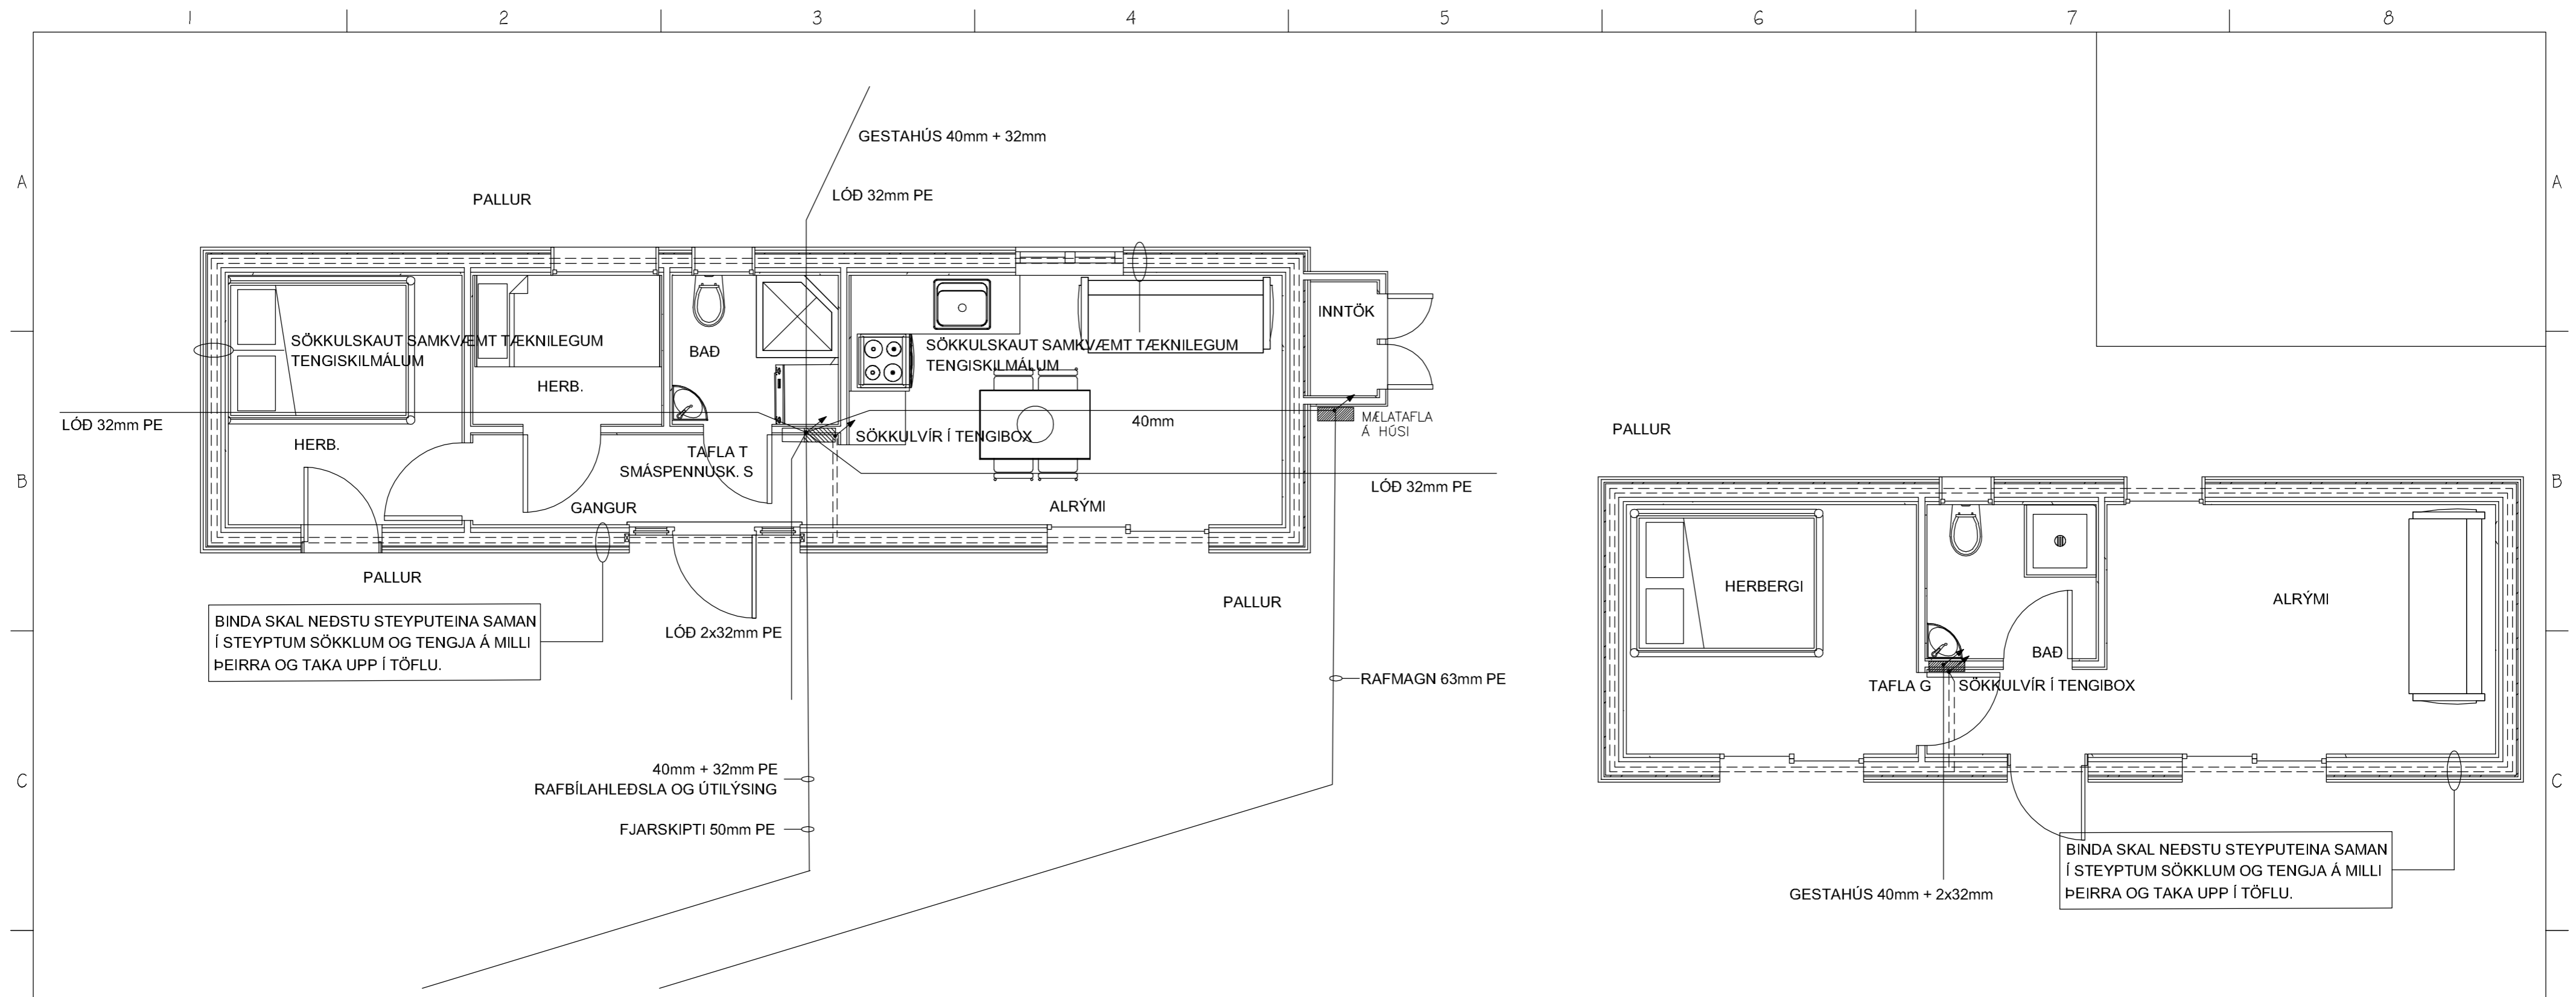

BINDA SKAL NEDSTU STEYPUENA SAMAN Í STEYPTUM SÖKKLUM OG TENGJA Á MILLI ÞEIRRA OG TAKA UPP Í TÖFLU.

BINDA SKAL NEDSTU STEYPUENA SAMAN Í STEYPTUM SÖKKLUM OG TENGJA Á MILLI ÞEIRRA OG TAKA UPP Í TÖFLU.

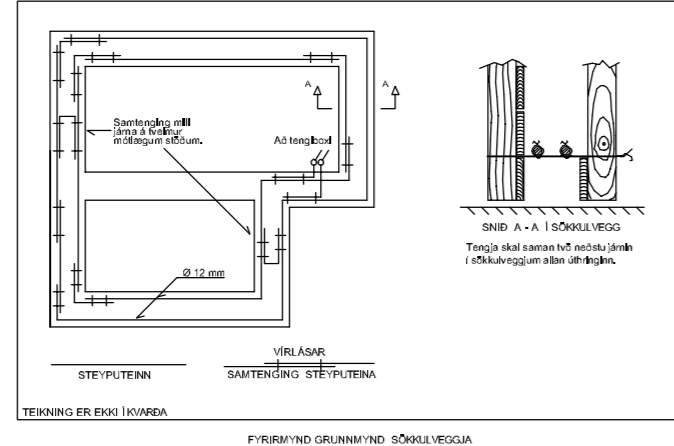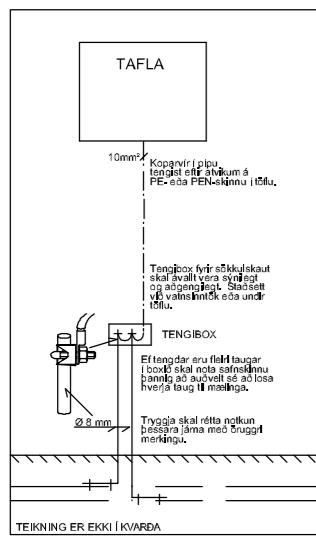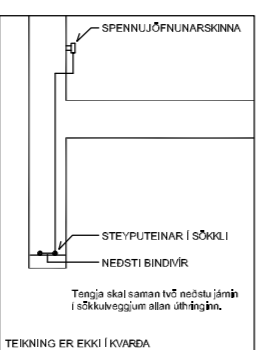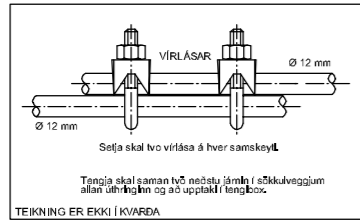

- LÁGSPENNA:**
- TENGILL, JARÐBUNDINN
 - FJÖLDI
 - ROFI, EINFÖLA
 - SAMROFI
 - KROSSROFI
 - LJÓSDYFIR
 - PRÝSTIROFI / PRÝSTIROFADIMMER
 - PRÝSTIROFI MED GAUMLJÓSI
 - DÓS
 - VEGGDÓS
 - AD VEGG
 - LOFTLJÓSI
 - VEGGLJÓSI
 - AD VEGG
 - LÖGN FER UPP
 - LÖGN FER NIÐUR
 - LÖGN, GEGNUM HÆÐ
 - VIRAMERKI
 - JARÐTENGING
- SMÁSPENNA:**
- SAMSKIPTATENGILL
 - FJÖLDI
 - REYKSKYNNJARI
 - DYRASÍMI
 - HREYFISKYNNJARI, TAKMÖRKUÐ SÝN
 - BJALLA
 - SIRENA
 - HITANEM
- ORS = OPTISKUR REYKSKYNNJARI
 JRS = JÓNISKUR REYKSKYNNJARI
 HRS = HITASKYNNJARI
 NRS = ÖFURNÆMUR REYKSKYNNJARI
 GRS = GEISLASKYNNJARI
 LRS = LOFTRÆSIREYKSKYNNJARI
 FRS = FJÓLSKYNNJARI

| Samræmingarhönnuður | | | |
|---------------------|---------|-------------------|-----|
| Samþykkt | | | |
| Breytingar | | | |
| Nr. | Dags. | Breyting | Sp. |
| A | SEPT.23 | BREYTING GESTAHÚS | |
| | | | |
| | | | |
| | | | |
| | | | |

GUNNAR JÓNSSON
RAFÍÐNFRÆÐINGUR
 ÁLFASKEIÐI 33A
 220 HAFNARFJÖRÐUR SÍMI: 565-1169
 KT:040158-6509 GSM: 891-6858



| | | |
|--------|---------|------|
| Hannað | Teiknað | Rýni |
| GJ | GJ | GJ |

Verkeiti
SANDSKEIÐ 9-4
L170640

Verkhluti
SÖKKULSKAUT, INNTAKSPÍPUR
OG TÁKNASKÝRINGAR



Kvarði
1:50

Dags. **ÁGÚST 2023** Teikning nr. **059-001**

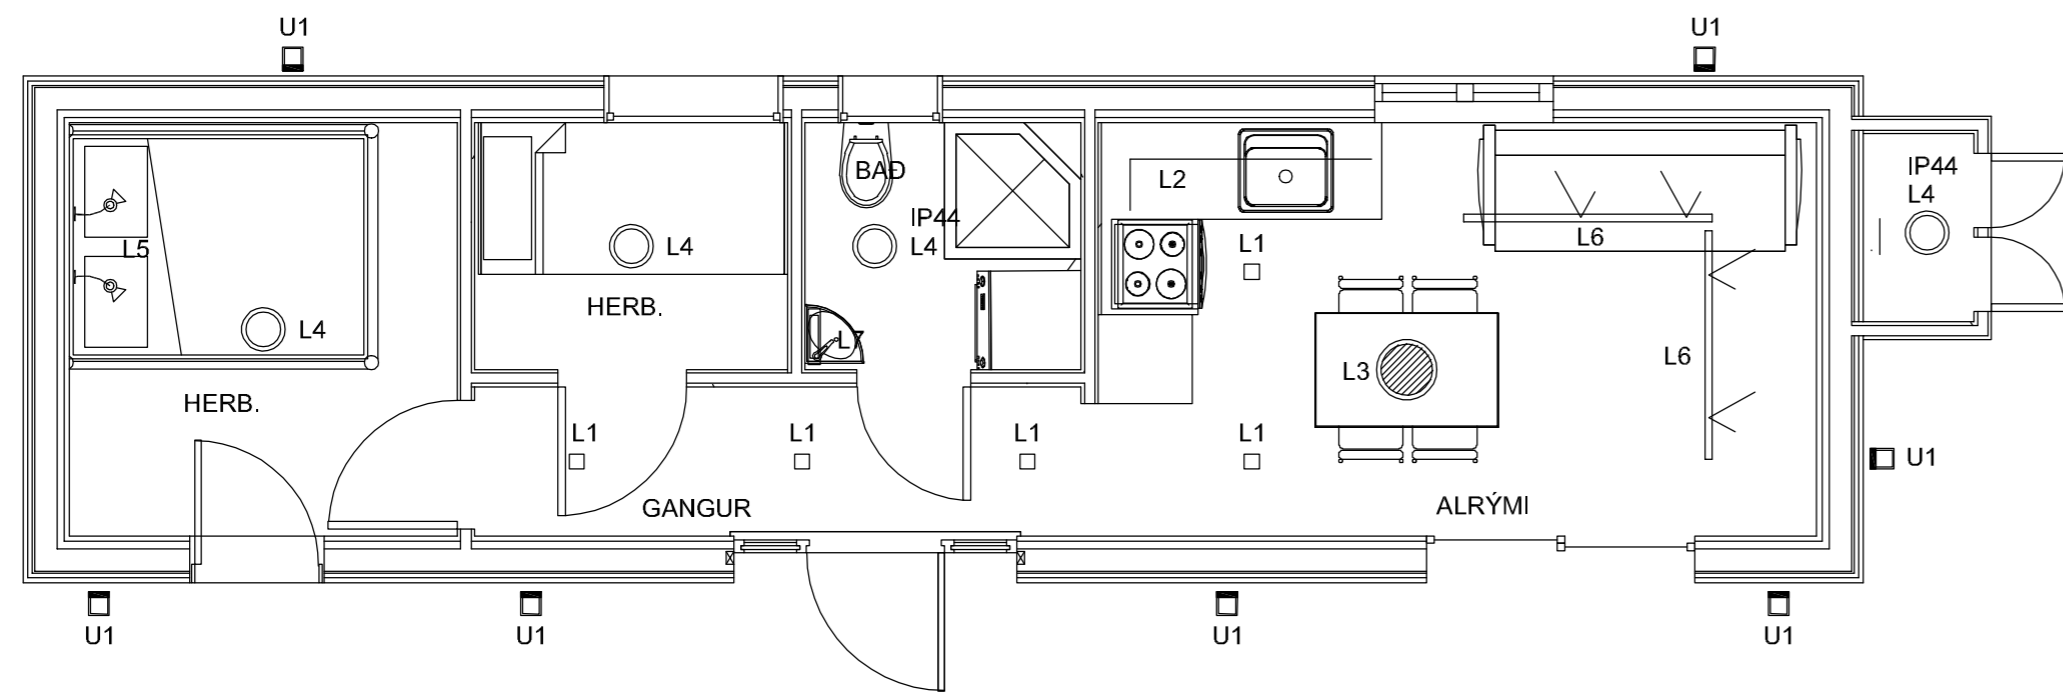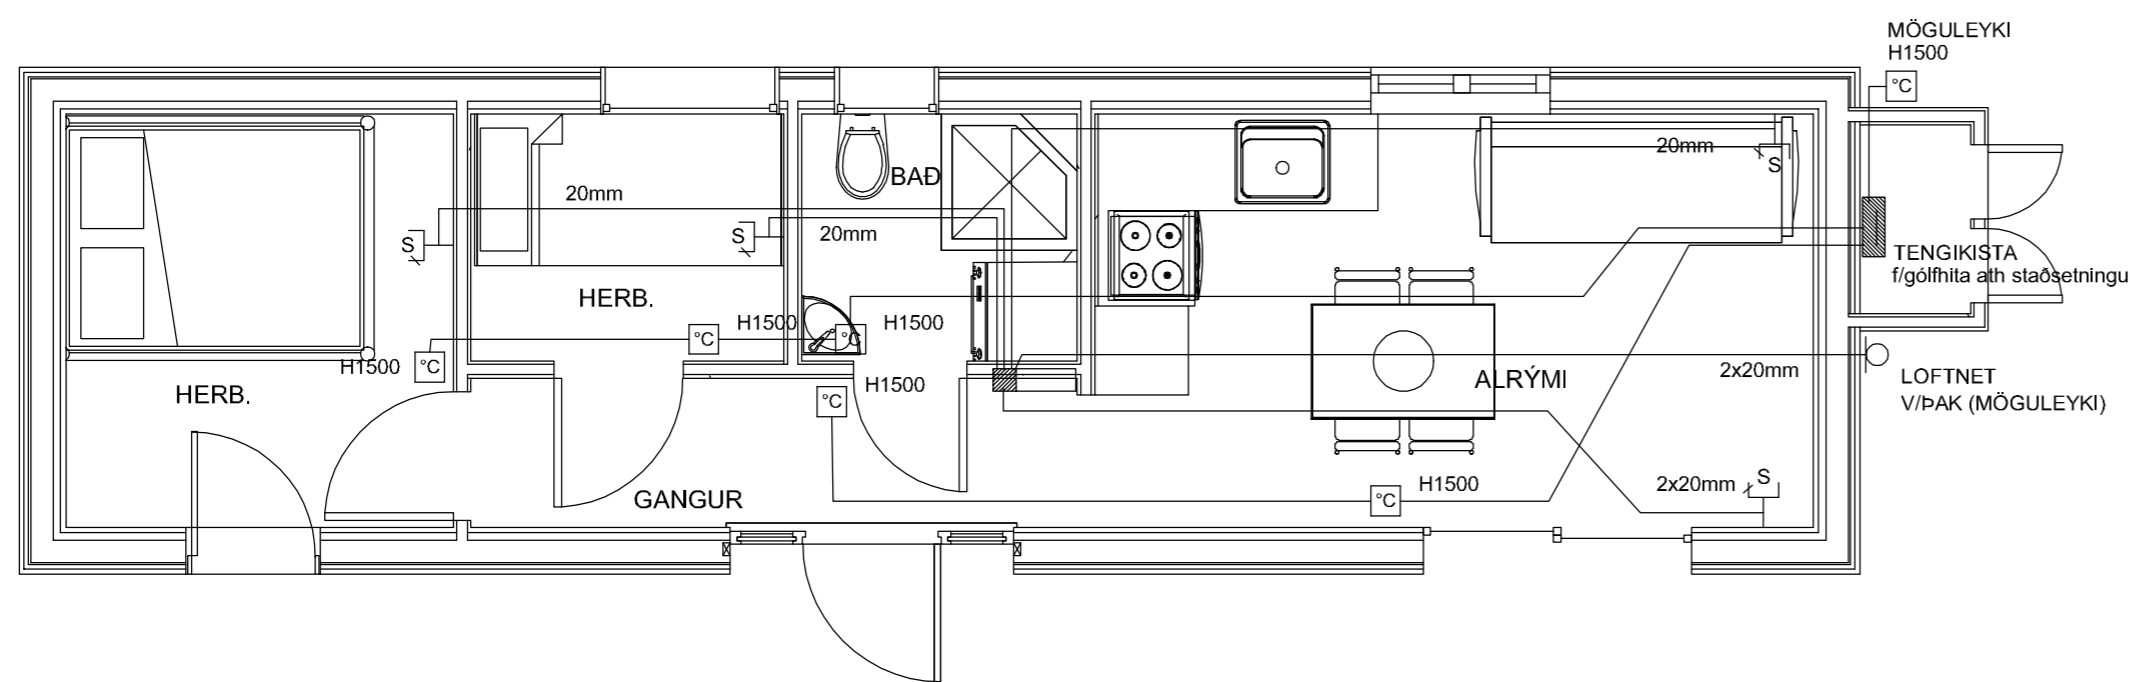

- L1. LED LJÓS Á LOFT. T.D. KUBBUR 100x100x100mm. DIMMANLEGT.
- L2. LED STRIPPA UNDIR EFRI SKÁP.
- L3. HANGANDI LAMPI YFIR BORDI
- L4. LJÓS Á LOFT
- L5. VEGGLAMPI FYRIR OFAN RÚM
- L6. UTANÁLIGGJANDI KASTARABRAUT MEÐ LED LJÓSUM (KÖSTURUM) DIMMANLEGT.
- L7. VEGGLJÓS FYRIR OFAN SPEGIL.

U1. ÚTILJÓS Á VEGG LED IP55.

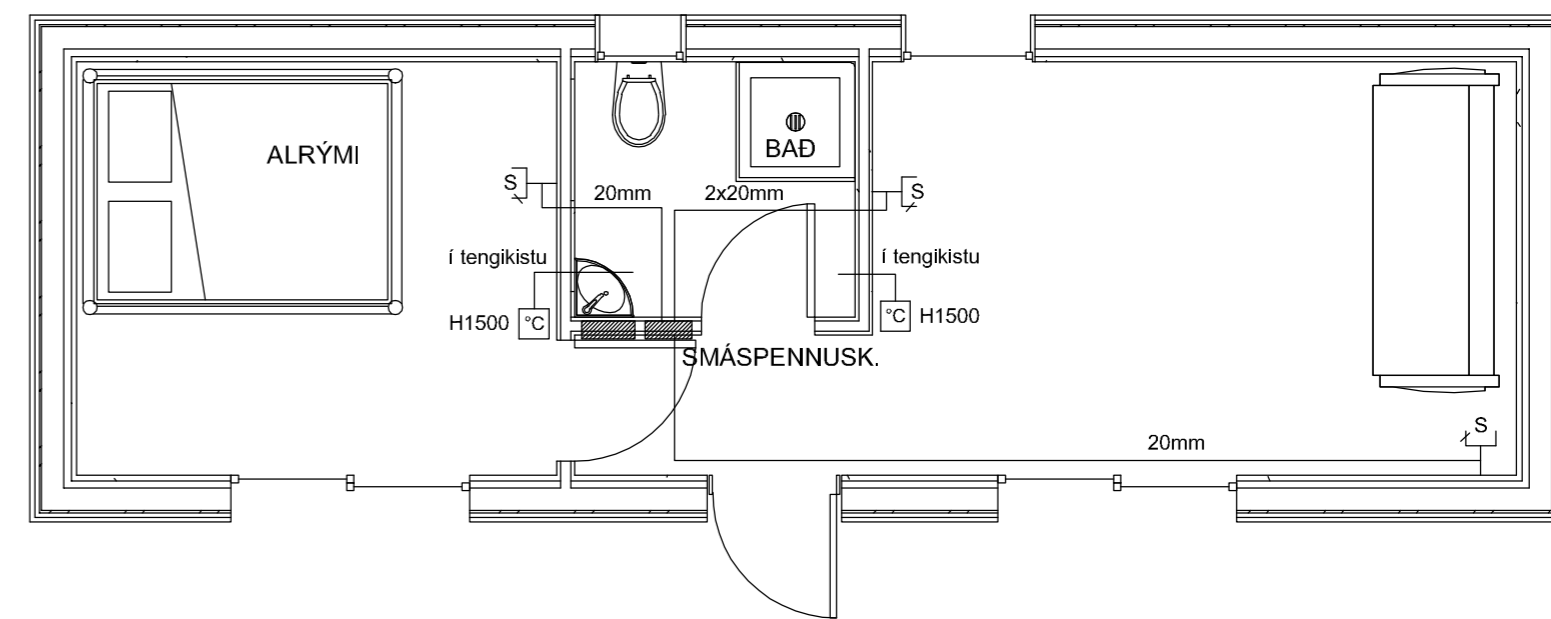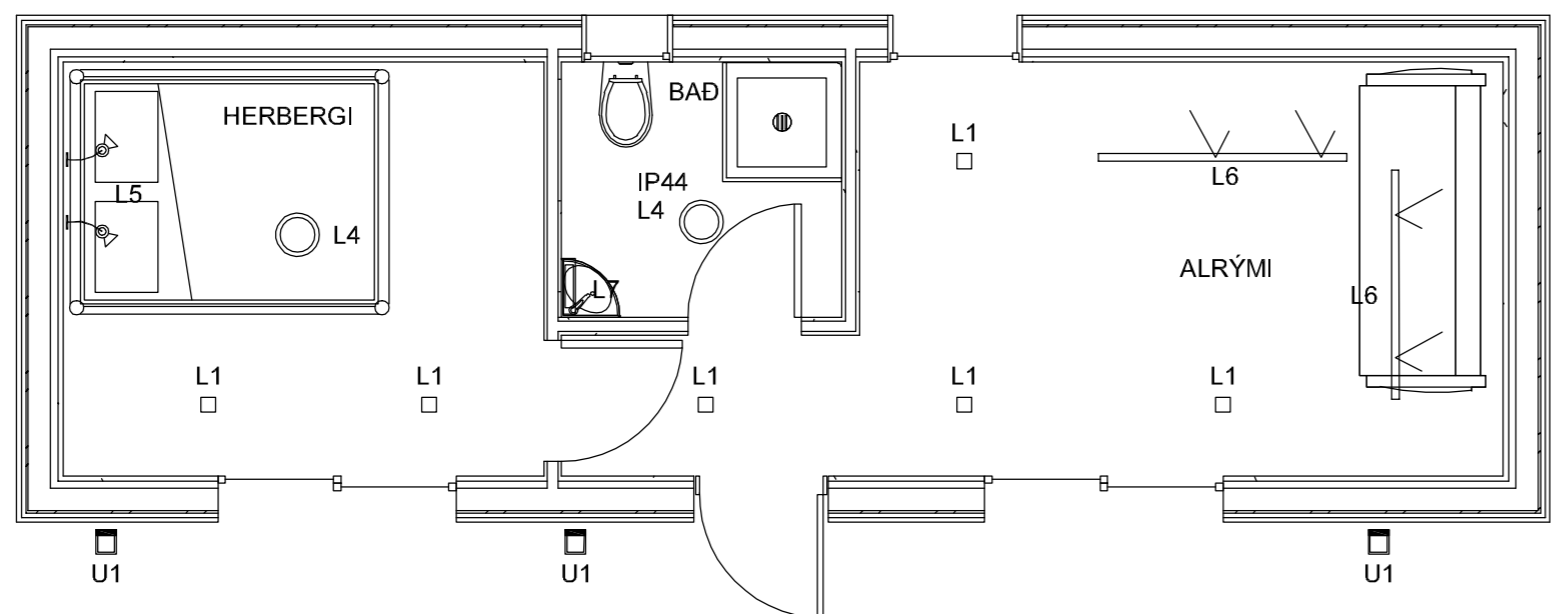

| Samræmingarhönnuður | | | |
|---------------------|---------|-------------------|-----|
| Samþykkt | | | |
| Breytingar | | | |
| Nr. | Dags. | Breyting | Sp. |
| A | SEPT.23 | BREYTING GESTAHÚS | |
| | | | |
| | | | |
| | | | |

GUNNAR JÓNSSON
RAFÍÐNFRÆÐINGUR
 ÁLFASKEIÐI 33A
 220 HAFNARFJÖRÐUR SÍMI: 565-1169
 KT:040158-6509 GSM: 891-6858

| | | |
|--------|---------|------|
| Hannað | Teiknað | Rýni |
| GJ | GJ | GJ |

Verkheiti
SANDSKEIÐ 9-4
L170640



Verkhli
SMÁSPENNA OG LAMPAPLAN

Kvarði
1:50



Dags.
ÁGÚST 2023

Teikning nr.
059-003

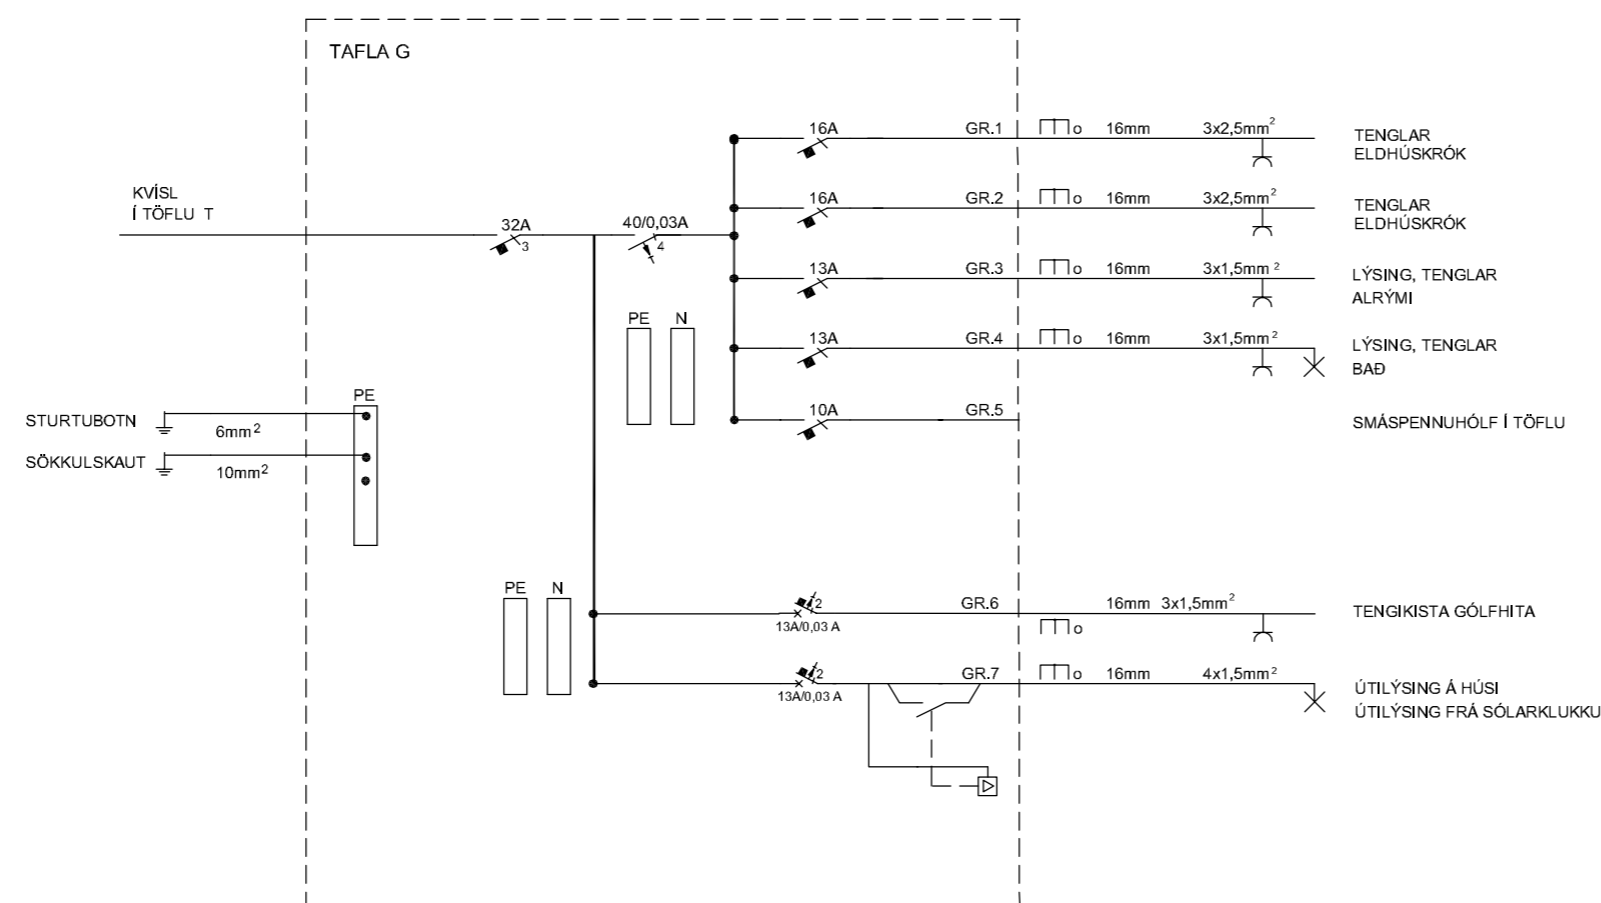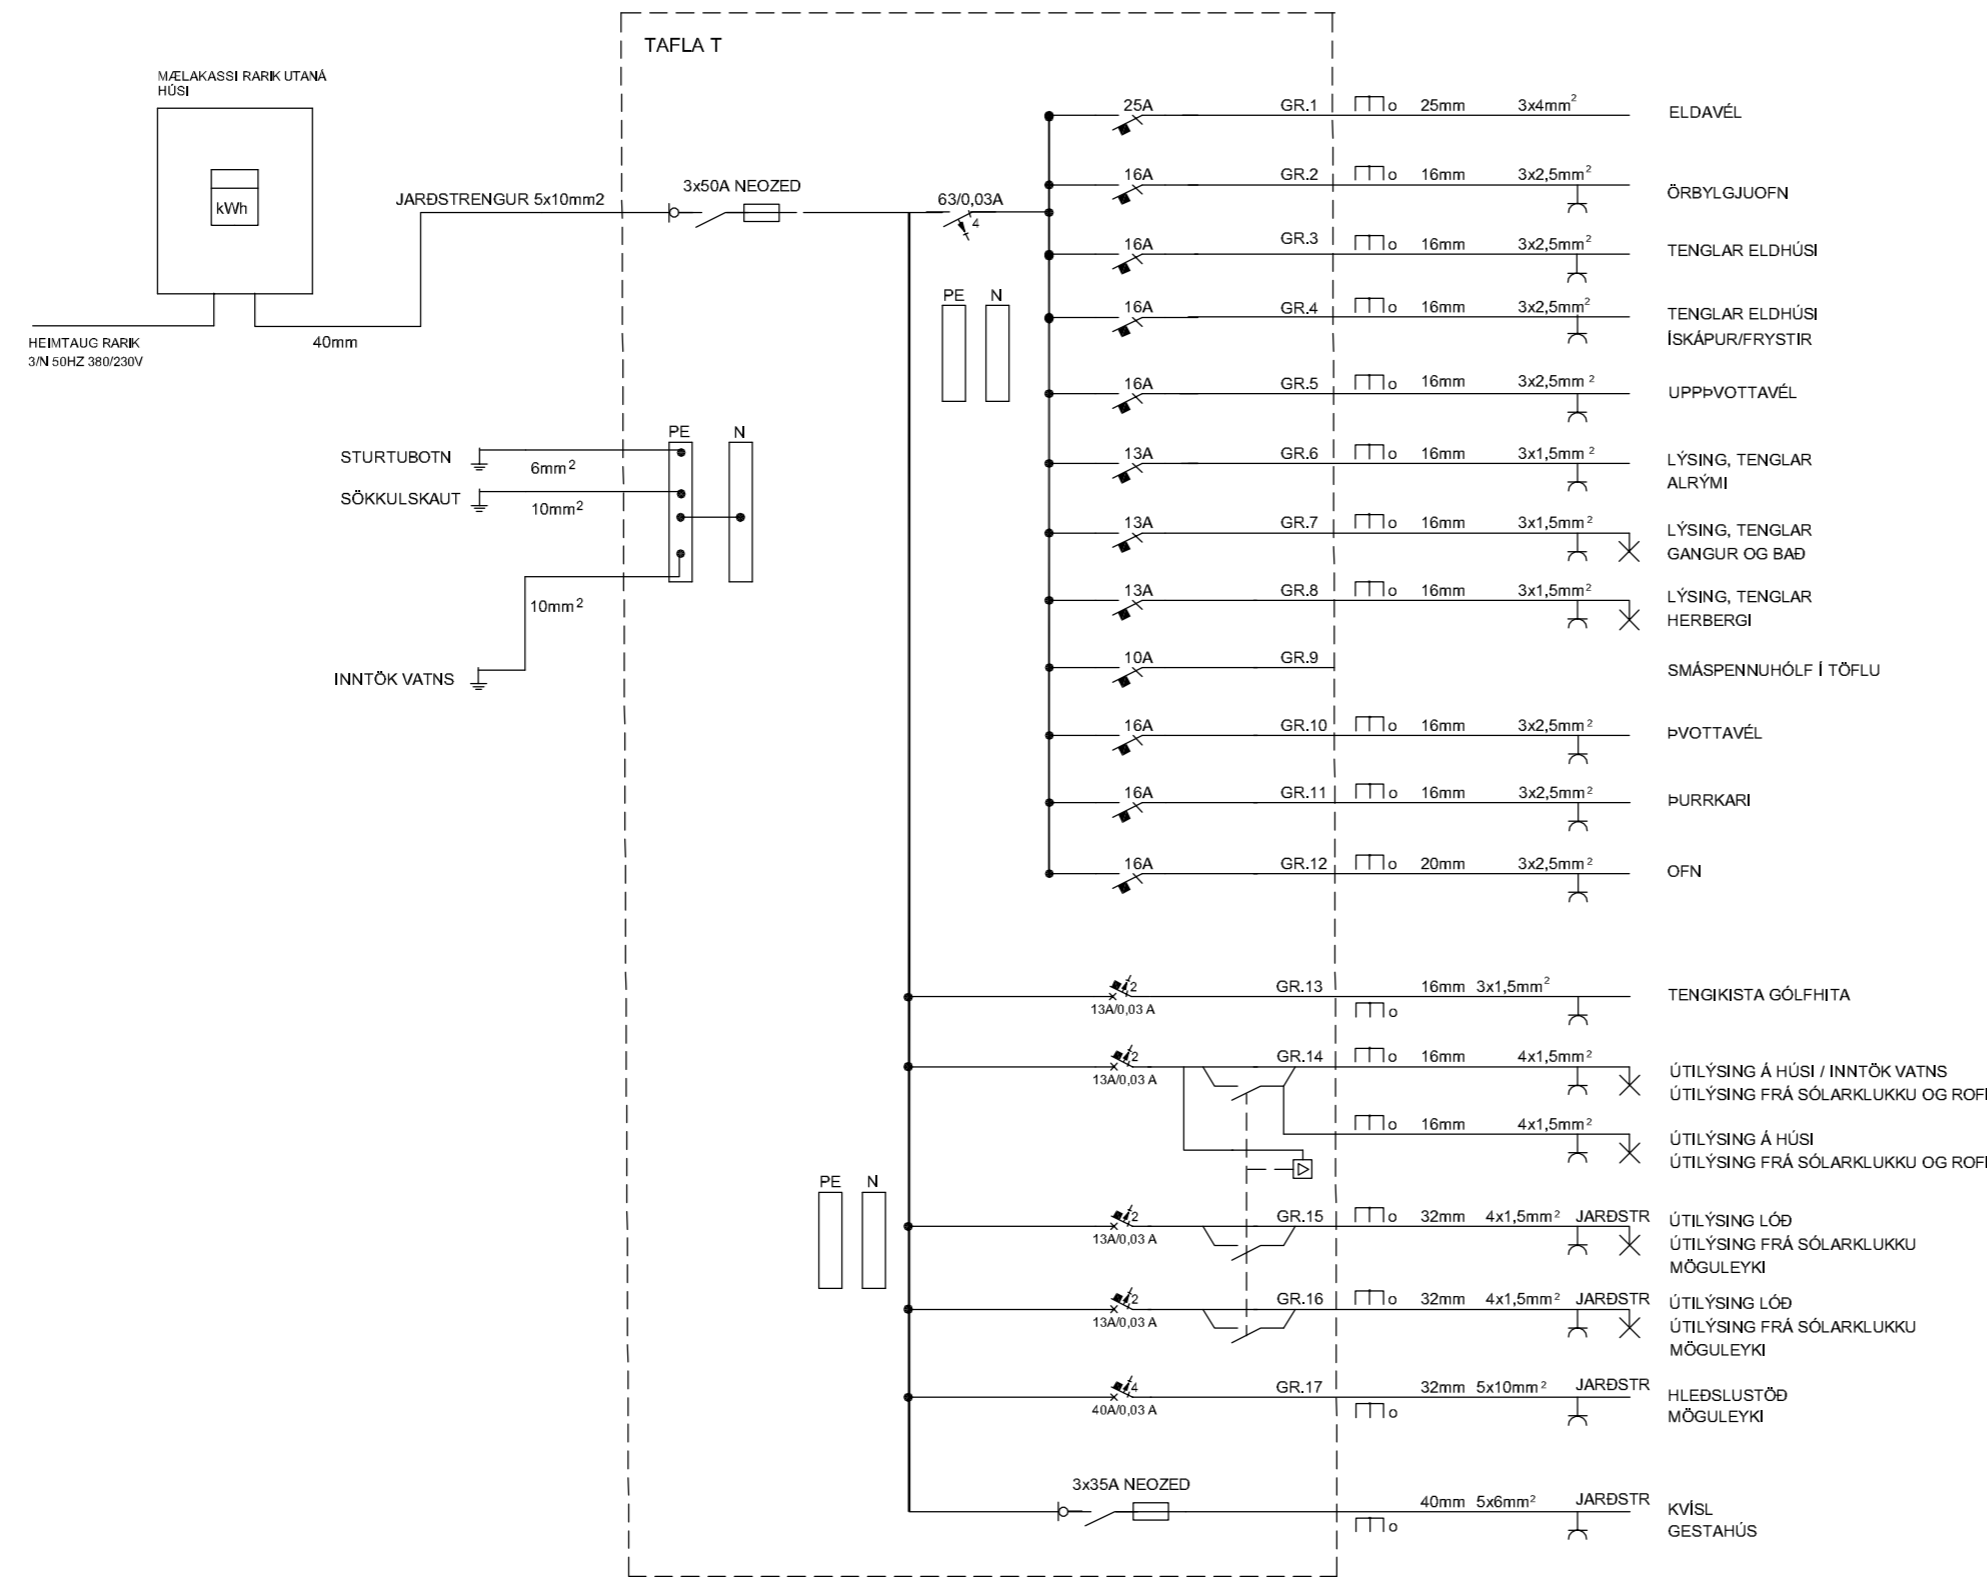

| | | |
|---|--------------|----------|
| Samræmingarhönnuður | | |
| Samþykkt | | |
| Breytingar | | |
| Nr. | Dags. | Breyting |
| | | |
| | | |
| | | |
| | | |
| GUNNAR JÓNSSON RAFÍÐNFRÆÐINGUR ÁLFASKEIÐI 33A 220 HAFNARFJÖRDUR SÍMI: 565-1169 KT:040158-6509 GSM: 891-6858 | | |
| Hannað | Teiknað | Rýni |
| GJ | GJ | GJ |
| Verkheiti | | |
| SANDSKEIÐ 9-4 | | |
| L170640 | | |
| Verkhli | | |
| TAFLA T OG TAFLA G | | |
| EINLÍNUMYNDIR | | |
| Kvarði | | |
| X | | |
| | | |
| Dags. | Teikning nr. | |
| ÁGÚST 2023 | 059-004 | |