

**SKÝRINGAR**

**JARÐVINNA**  
**Grundun**  
 - Aðalhús (matshluti 1) er grundað á steypnum súlum af gerð **S01**, sbr. grunnmynd **G01 (B01)** og höfuðsnið **01 (B05)**, sem hvíla á frostfríri, hreinsaðri, burðarhæfri klöpp. Efri brún súla er -0,6m neðan við gölfkóta (i K=115,45) og steypuhæð súla liggur á bilinu 0,4-1,5m.  
 - Burðarstöðir skyggis yfir aðalinnngangi hvíla á steypnum súlum af gerð **S02**, sbr. grunnmynd **G01 (B01)** og höfuðsnið **01 (B05)**, sem hvíla á hreinsaðri, burðarhæfri klöpp. Efri brún súla er 0,4m neðan við sölpallklæðningu (i K=115,60) og steypuhæð liggur á bilinu 0,5-1,5m.  
 - Sölpallur hvílir einnig á steypnum súlum af gerð **S02**, sbr. höfuðsnið **01 (B05)**, sem eru þó ekki sýndar á grunnmyndum og eru án bendingar. Bil milli sölpallaða er almennt undir 2,5m í báðar áttir og steypuhæð liggur á bilinu 0,5-2,0m.

**STEYPUVIRKI**  
**Steypa og bending**  
 - Steypa í undirstöðusúlum er C25 (S250).  
 - Bendistál er kambstál Ks500 (K); bendistál sem beygist skal vera súðuhæft.  
 - Þar sem steypuhæð súla undir húsi og skyggni er <700 eru súlur tengdar við klöpp gegnum innlimda teina 2 stk. M16x450 HG (St. 8.8) sbr. höfuðsnið **01 (B05)**. Þar sem steypuhæð er >700 er borað fyrir 4x K12-jármum sem rekin eru í klöpp sbr. höfuðsnið **01 (B05)**.  
 - Bending súla af gerð **S01** undir húsi og **S02** undir skyggni er sýnd á höfuðsniði **01 (B05)**. Aðrar súlur eru óbentar.  
 - Blíkkhólar súla undir húsi og skyggni eru teknir í hæð á hreinsaðri klöpp, gengið frá innlimdum teinum þar sem það á við og stöðan bendingu.  
 - Isteyptum súlskóm komið fyrir, afsíttum í hæð sbr. höfuðsnið **01 (B05)** og í pláni skv. grunnmynd **G02 (B01)**, steipt í súlur og yfirborð sléttað með vatnshalla út frá súlmíðju.  
 - Beðið í a.m.k. 3 vikur með áframhaldandi framkvæmdir eftir steypuvinnu, fylgst með súluyfirborði á meðan með því að taka hæðir (hæðalaser) ofan á allar hússúlur af gerð **S01** og skyggnisúlur af gerð **S02** strax eftir steypuvinnu og síðan aftur áður en haldið er áfram með framkvæmdir. Ef sig (umframt 3mm) kemur í ljós skal hafa samráð við burðarþögnuðu áður en haldið er áfram.




**TRÉVIRKI**  
**Timbur**  
 - Allir burðarvörðir sem notaðir eru í trévirki skulu vera styrkteiknaðir, alheftuð, 45mm breidd fura/greni skv. IST-INSTA142 í flokki T1 eða betri (hönnunartíðskv. skv. IST-EN338 C18 eða betri).  
 - Krossviður notaðir í klæðningar og laska skal vera marglaga grenikrossviður með verksmíðjuvörðum og með veðurþolinni límingu skv. IST-EN314-2/flokkun 3 utanhúss.  
 - Klæðning útvegga er 9mm krossviður, frágangur skv. lýsingu á höfuðsniði **01 (B05)**.  
 - Laskar í burðarvirki og klæðning berandi innvegga er 12mm krossviður.  
 - Mælt er með klæðningu þaks með 18mm krossviði sérhönnuðum sem þakefni og notuðum á langhlöðum (t.d. WISA-Roof, plötustærðir 2400x1200 eða 2400x600), frágangur skv. leiðbeiningum framleiðanda. Skammhlíðar skeyttist á sperrum, skeytti vixlist milli plöturaða, frítt bil í nót milli plata sé 1mm (vegna þenslu). Festingar skv. höfuðsniði **01 (B05)**.  
 - Ath! Heimilt er að nota OSB-plötur í stað krossviðs sem klæðningu þakvirkis, enda sé þá um að ræða 22mm þykkr plötur til utanhúss-nota af gerð OSB/3. Uppsæting samberileg við krossvið.  
 - Gölf klæðist 22mm notuðum, rakavörðum gölfspónaplötum, vatnshelt trélim í nót og plötur skotnar/skrúfaðar φ100 við gölfbita.  
 - Þar sem klæðningar loka byggingarhluta af þarf áður að ganga að fullu frá örðum frágangi, eins og einangrun, rakaspernu, loftun o.fl. sbr. verkeiningar aðalhönnuðar.  
**Almennar festingar**  
 - Sé annað ekki tiltekið skal festa alla samliggjandi burðarvörðir í saman með 2x tréskrúfum 5x90RG.  
 - Á sama hátt skal festa forsmíðaðar einingar, t.d. veggingingar, saman á tengiftötum með tréskrúfum 5x90RGφ300.

**ÝMISLEGT**  
**Pakfrágangur**  
 - Klæddur þakflötur er með +25% vatnshalla að þakniðfallsbrunnnum sbr. grunnmynd þakvirkis **G04 (B01)** og þakhallaplani **G07 (B05)**.  
 - Veðuhlífl krossviðs- eða OSB/3-klæðing þakvátta er 2-ja laga þakpappakerfi, þar sem undirlagspappi er festur við þakklæðningu með mekanskum festingum og sambræðing á samskeytum og yfirflagspappi er heilbræddur við undirlagspappa.  
 - Þakpappakerfi, einangrun, loftun o.fl. er nánar lýst á verkeiningnum aðalhönnuðar.  
**Hámarksálmvirk**  
 - Steypuvirki staðsetning og hæð ±5mm.  
 - Hornskekkja 5mm.  
 - Þrávirk frá lóðinu 2‰.  
 - Þykkvirk 24‰.  
**Málsetningar o.fl.**  
 - Kótahæðir eru metrar (m) í hæðakerfi ISH04.  
 - Öll ónefnd mál eru millimetrar (mm).  
**Ták**  
 HG - Heltgalvanhúðaðar stálfestingar o.fl.  
 A2 - Ryðfrjár stálfestingar, skrúfur o.fl. í flokki A2 eða A4.  
 RG - Rafgalvanhúðaðar stálfestingar, skrúfur o.fl.  
 Simpson - Dæmi um verksmíðjuframleidd galvanhúðuð festingar og festiskrúfur, sérstaklega ætluð fyrir timbursamsetningar.  
 - Samsetningar eru merktar með raðnúmerum alls staðar þar sem þær eiga við er síðan lýst nánar á einum stað.

Verk	<b>Sandskeið 9 - 5 • Sumarhús í landi Miðfells í Bláskógabyggð</b>	Verk nr.	2106
	Matshluti 1 • Aðalhús • Steypuvirki • Trévirki	Dagsetning	9. janúar 2024
	Undirstöður • Súlskór • Gölfbitar • Þakvirki	Kvartí	1:50
Hannað	TH	Teiknað	TH
		Yfirfað	TH
		Kemur í stað	Vikur fyrir
			Teikning nr.
			Útgáfa
			<b>B01 A</b>
Samþykkt	010166-3229	Hönnunarskjóli	010166-3229






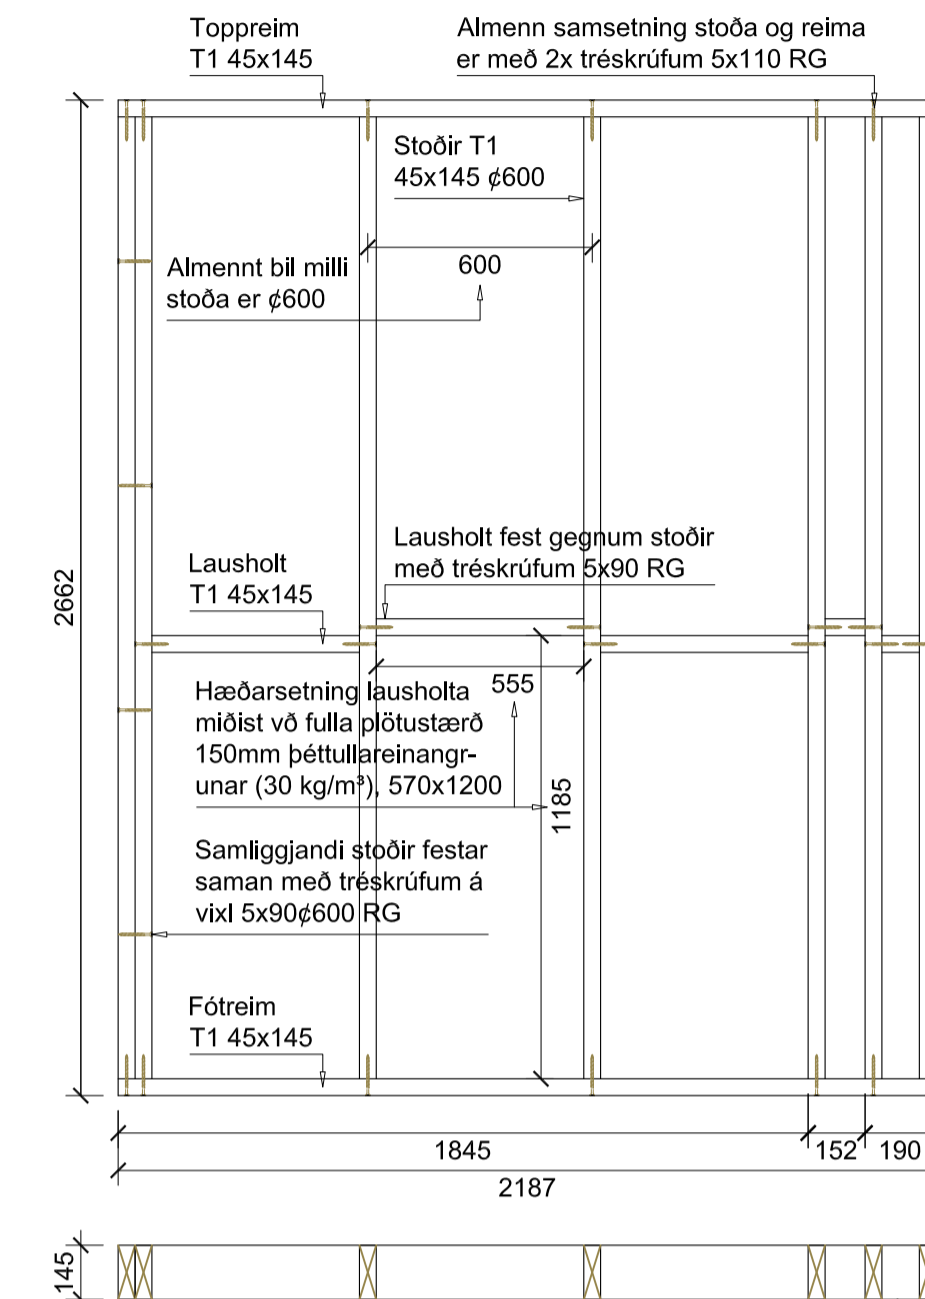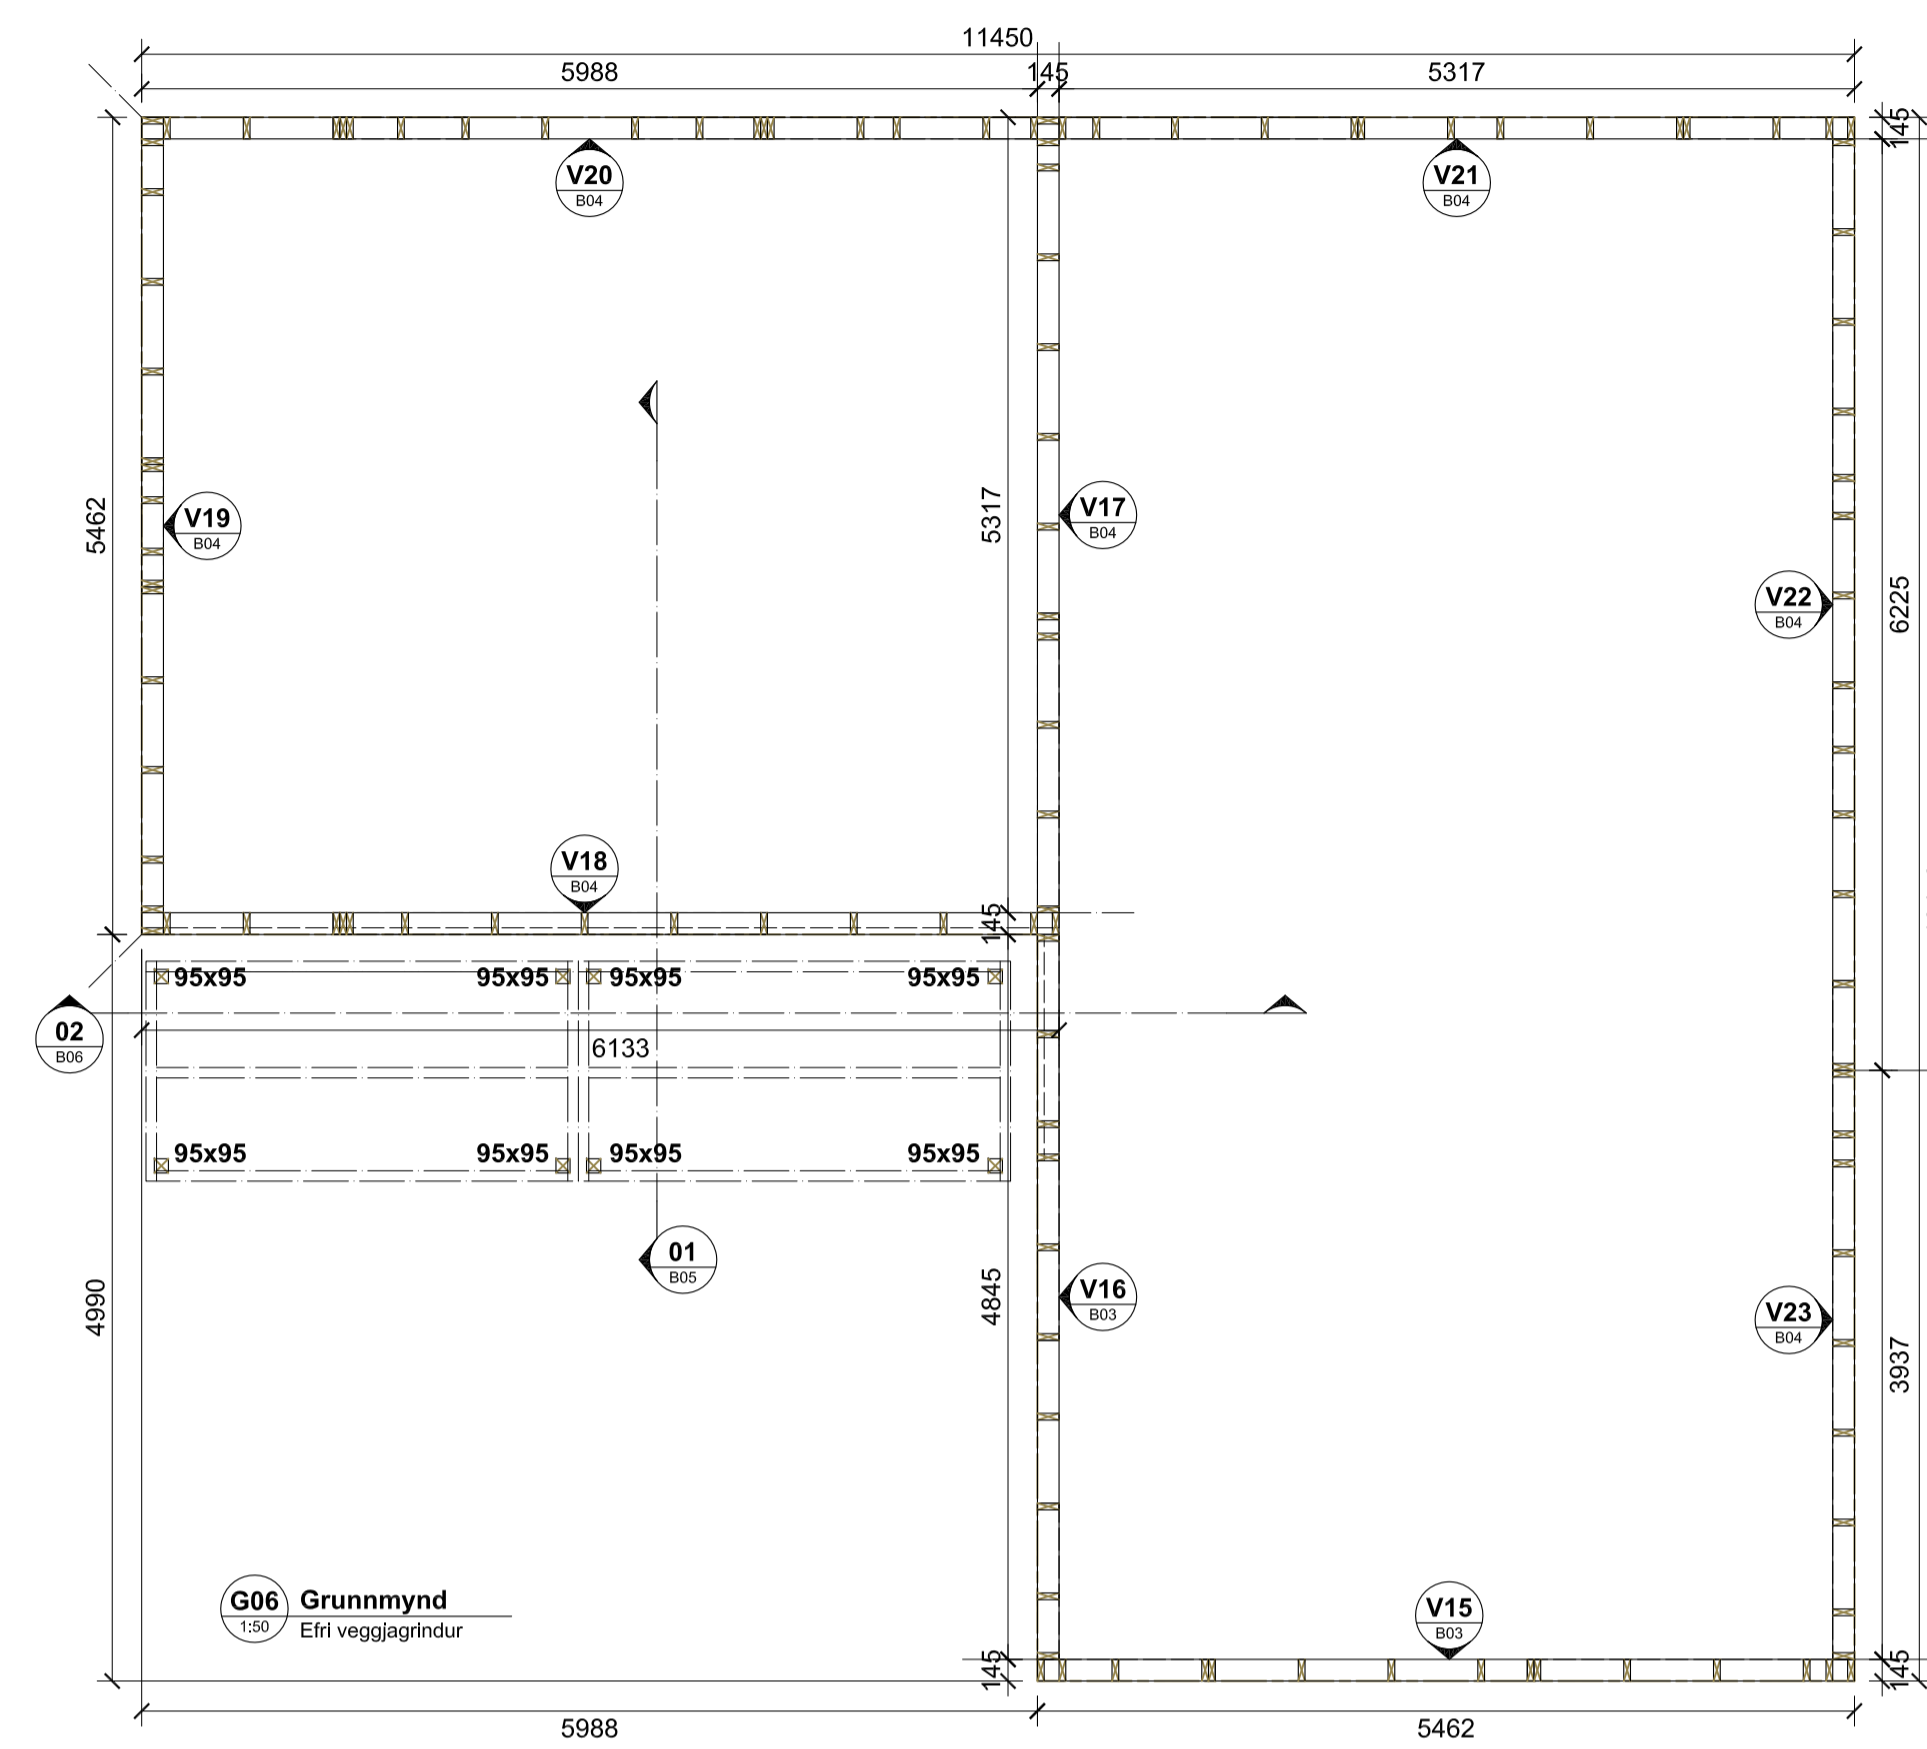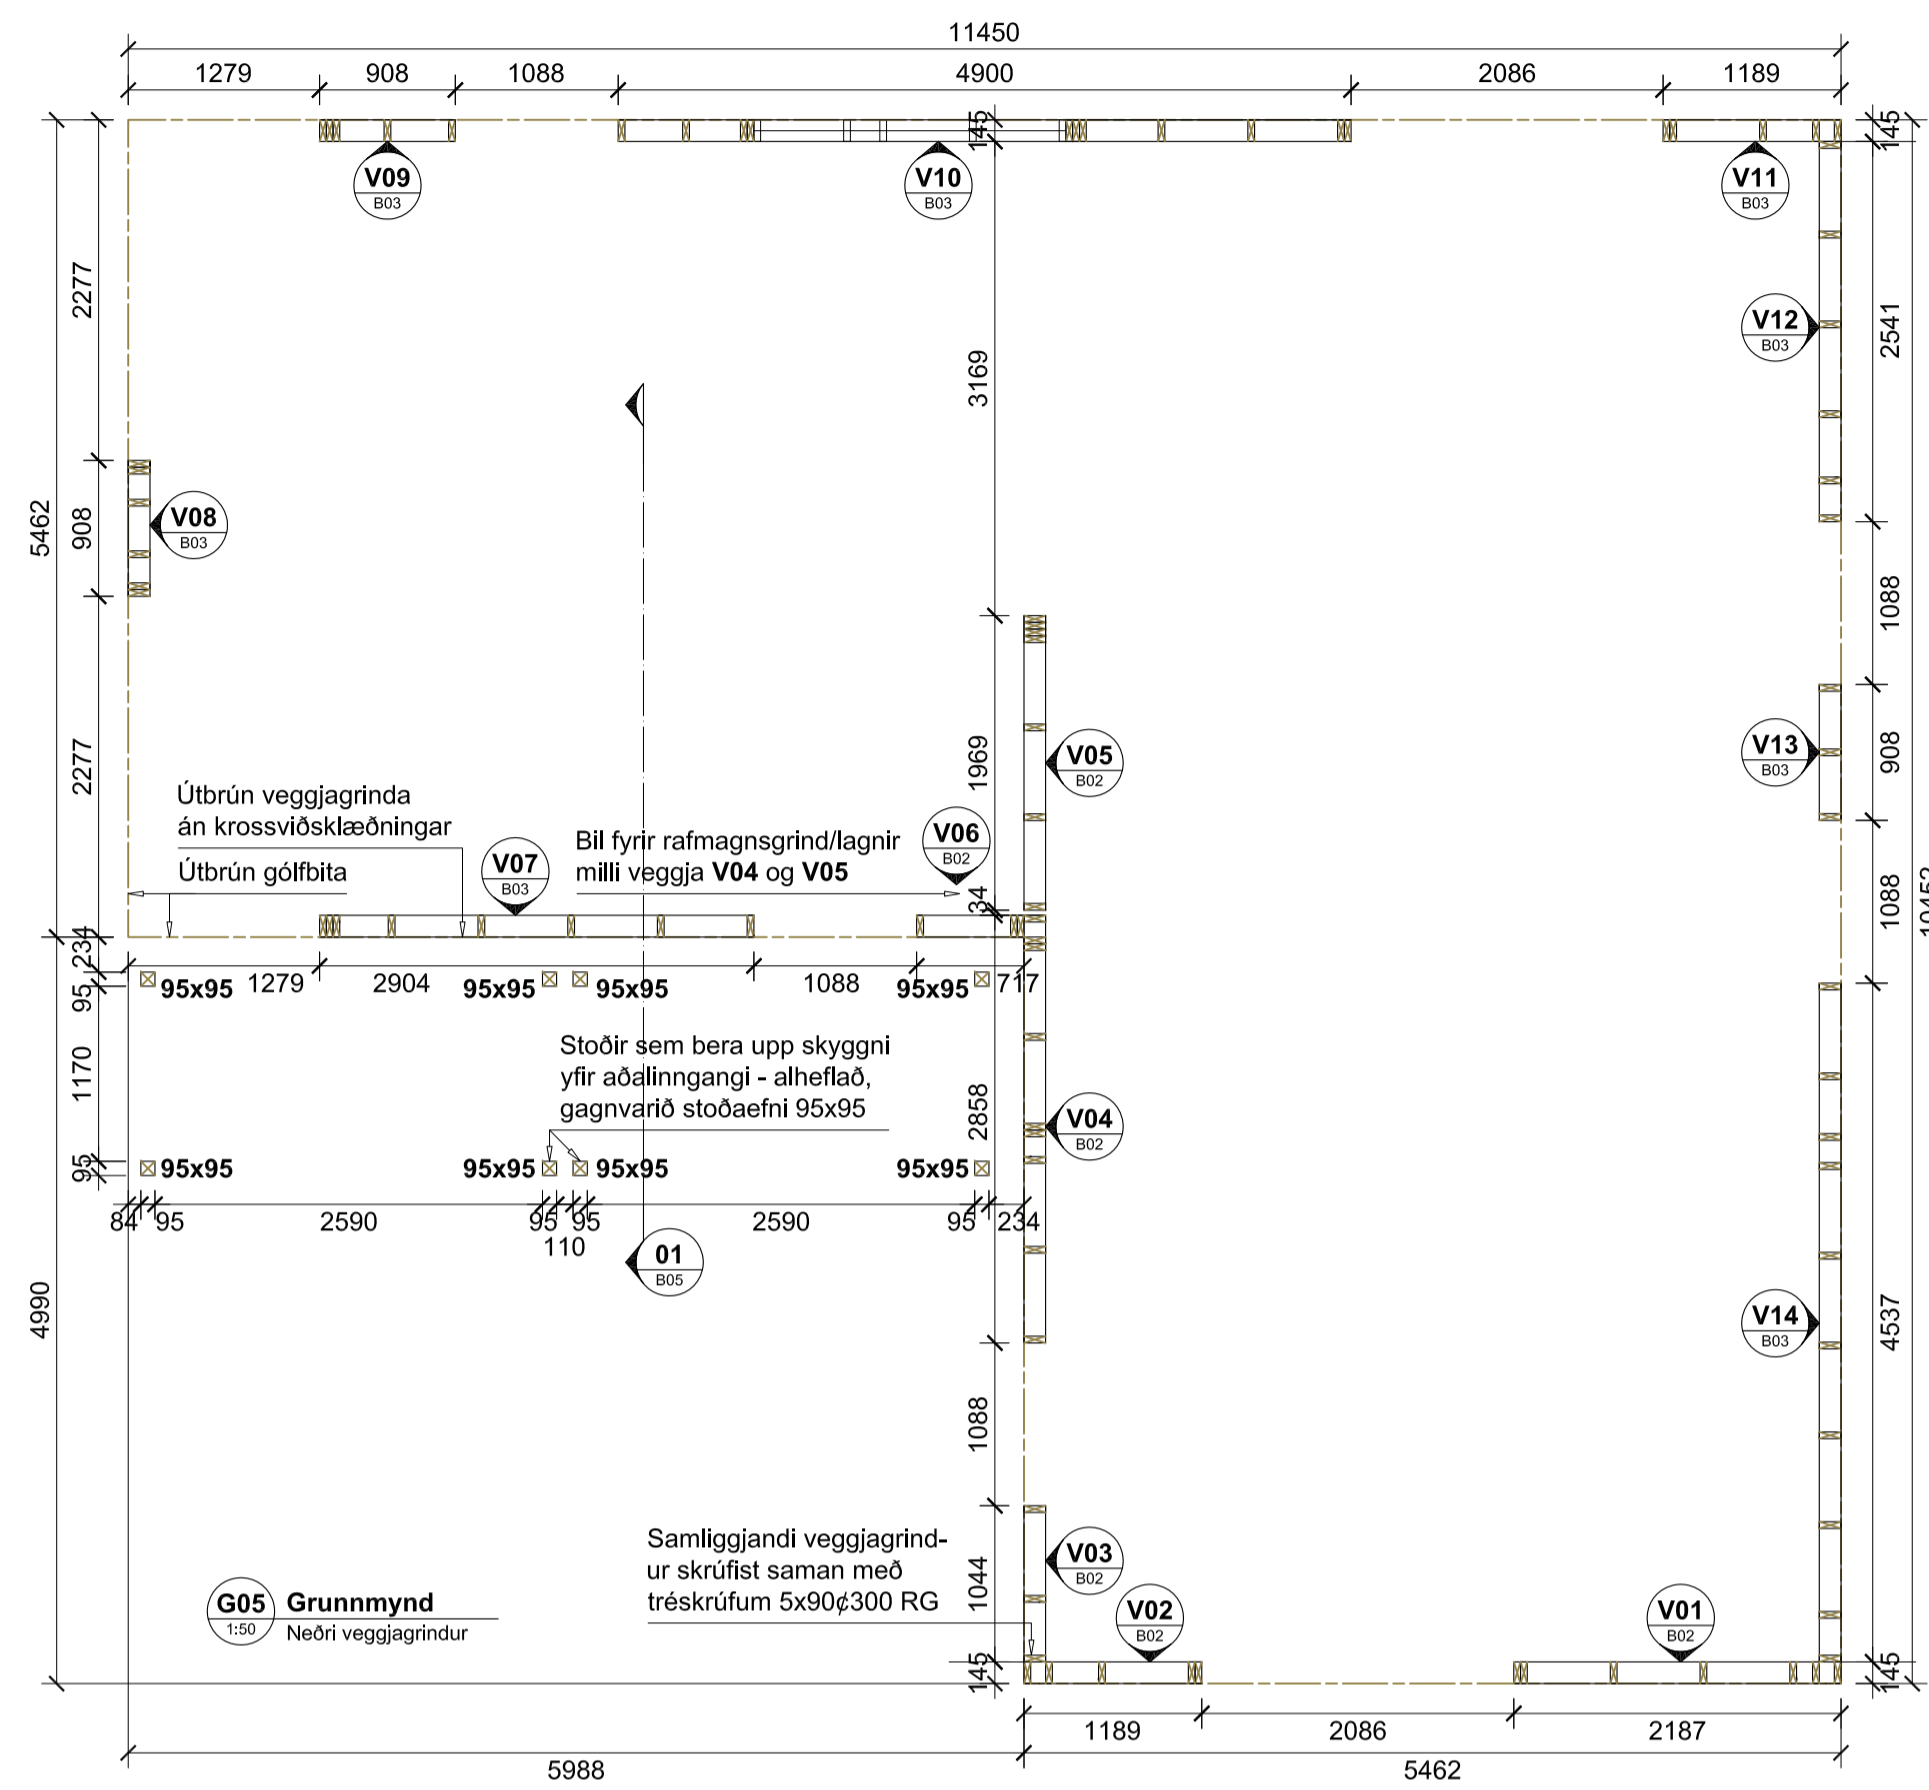


**V01 Veggjagrind**  
 1:20 Ásýnd utan frá  
 Magn 1 stk.  
 Efni Burðarvölur T1 45x145


Almenn samsetning veggjagrinda er eingöngu sýnd hér fyrir grind V01, en gildir fyrir allar grindur

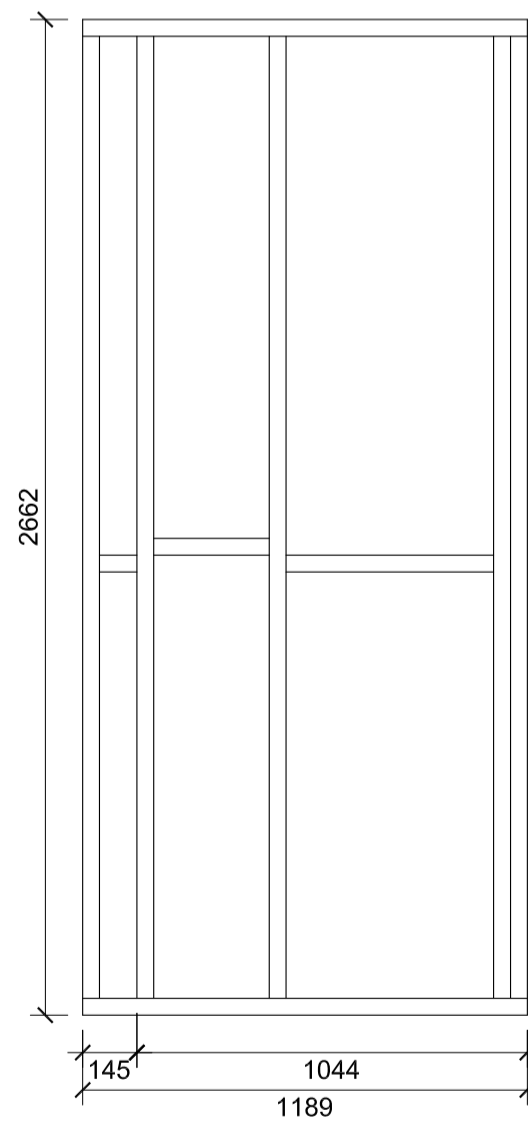


**V02 Veggjagrind**  
 1:20 Ásýnd utan frá  
 Magn 1 stk.  
 Efni Burðarvölur T1 45x145

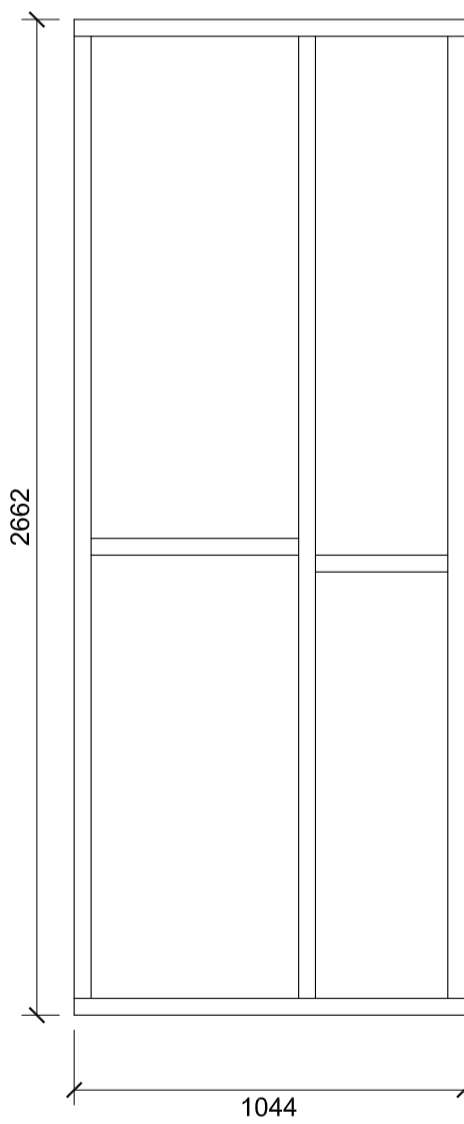


**V03 Veggjagrind**  
 1:20 Ásýnd utan frá  
 Magn 1 stk.  
 Efni Burðarvölur T1 45x145

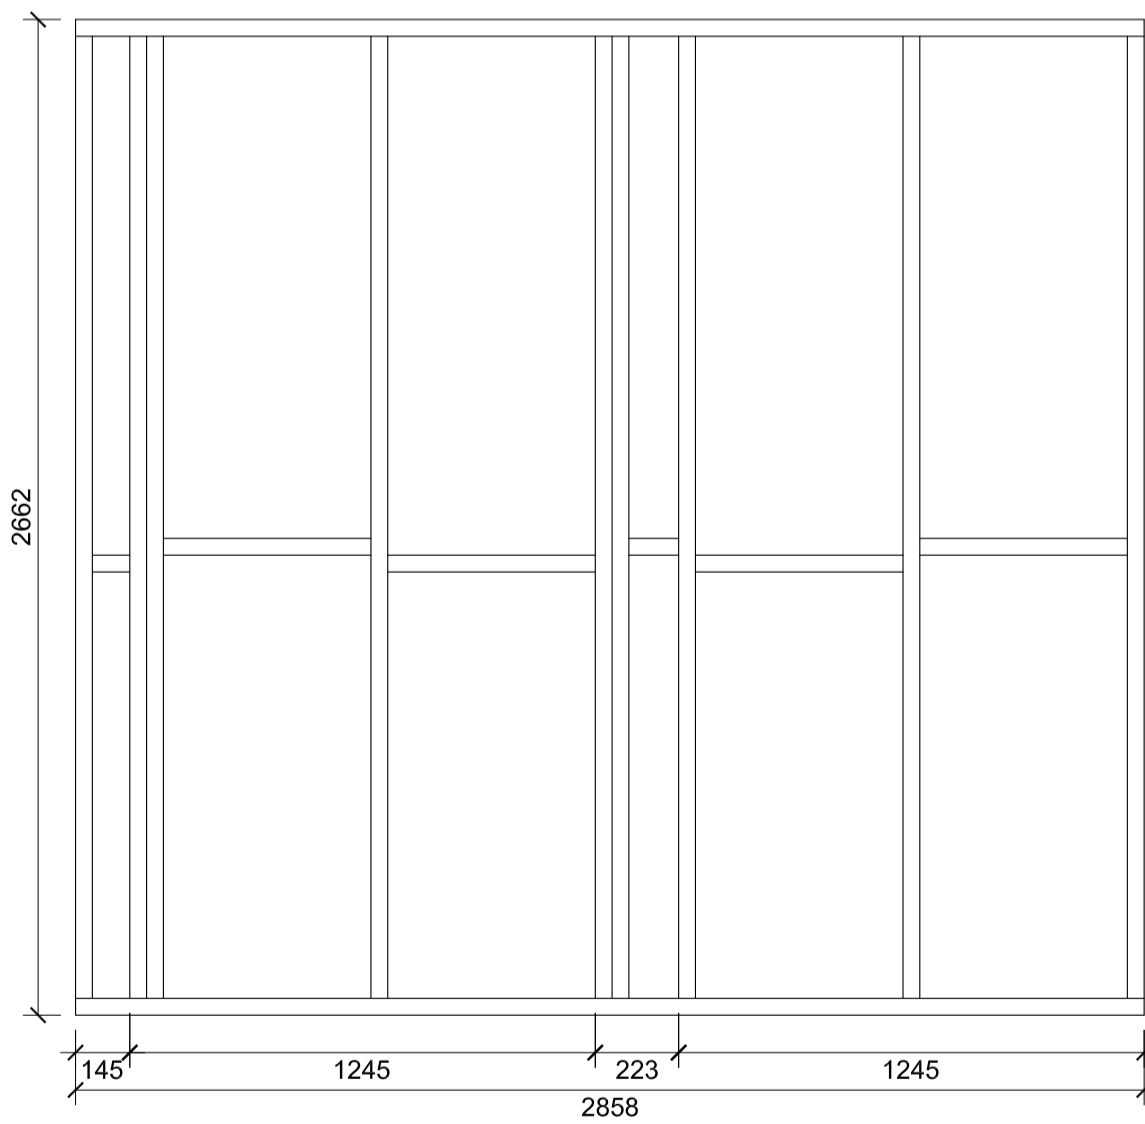

**V04 Veggjagrind**  
 1:20 Ásýnd utan frá  
 Magn 1 stk.  
 Efni Burðarvölur T1 45x145

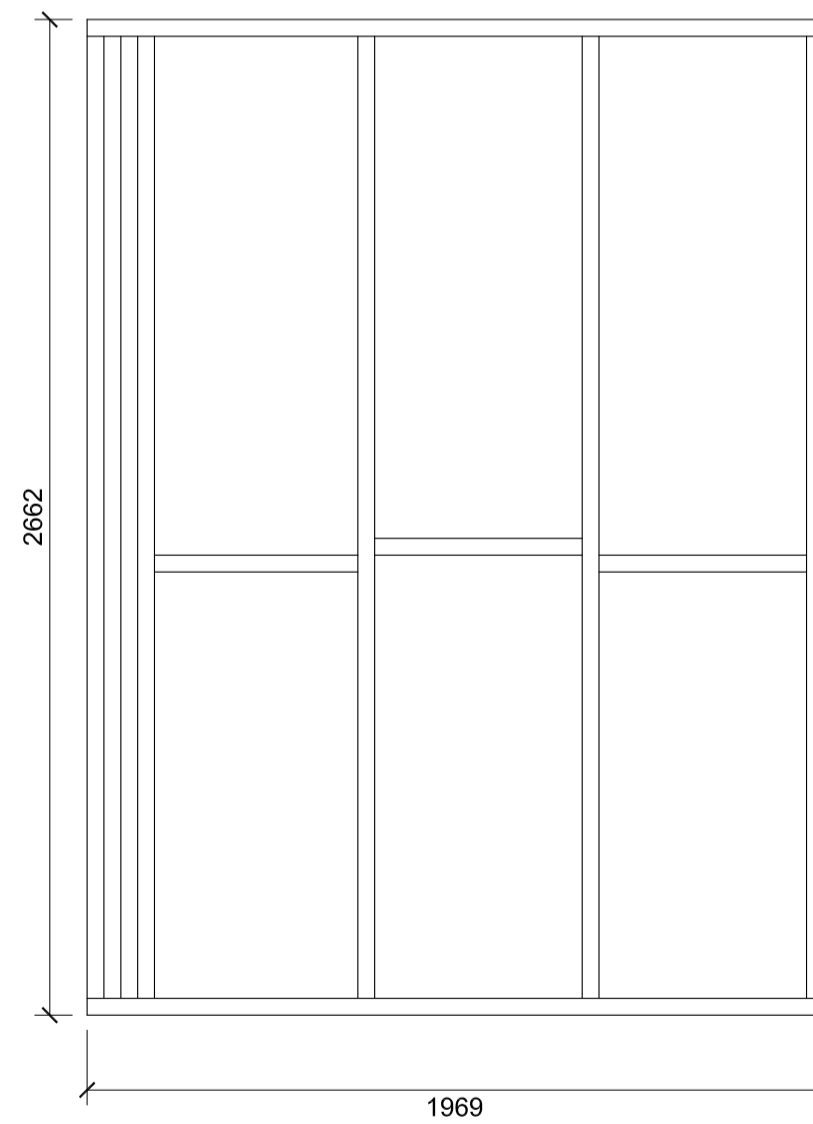


**V05 Veggjagrind**  
 1:20 Ásýnd utan frá  
 Magn 1 stk.  
 Efni Burðarvölur T1 45x145

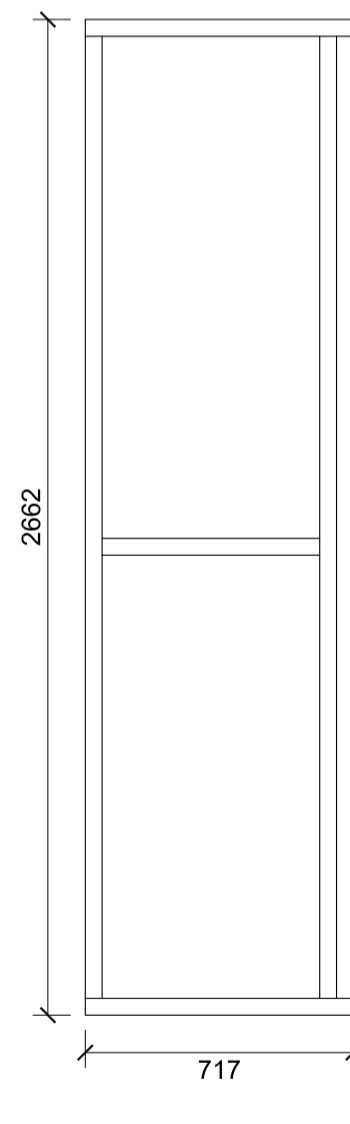


**V06 Veggjagrind**  
 1:20 Ásýnd utan frá  
 Magn 1 stk.  
 Efni Burðarvölur T1 45x145


Verð <b>Sandskeið 9 - 5 • Sumarhús</b> í landi Miðfells í Bláskógayggð Matshúti 1 • Aðalhús : Trévirki Grunnmyndir G05 og G06 : Burðarveggir Veggjagrindur V01 til V06		Verð nr. 2106 Dagsetning 9. janúar 2024 Kvartál 1:50 / 1:20
Hannað TH 	Teiknað TH Yfirfað TH	Kemur í stað Vikur fyrir Teikning nr. <b>B02 A</b> Útgáfa
Samþykkt 010166-3229 Hönnunaraðili		010166-3229

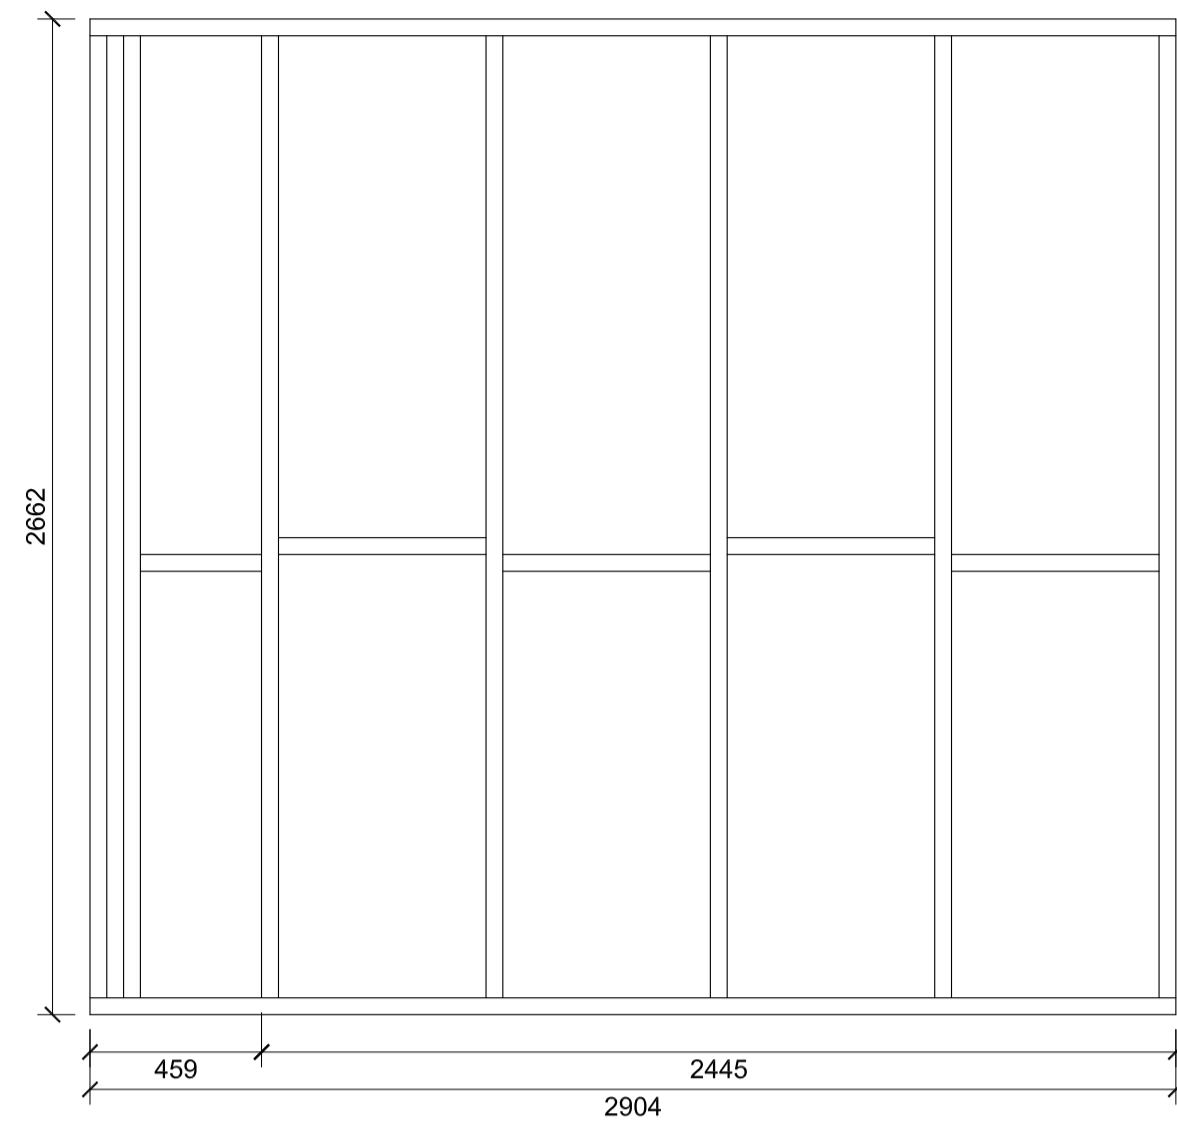


**V07 Veggjagrind**  
 1:20 Ásýnd utan frá  
 Magn 1 stk.  
 Efni Burðarvölur T1 45x145

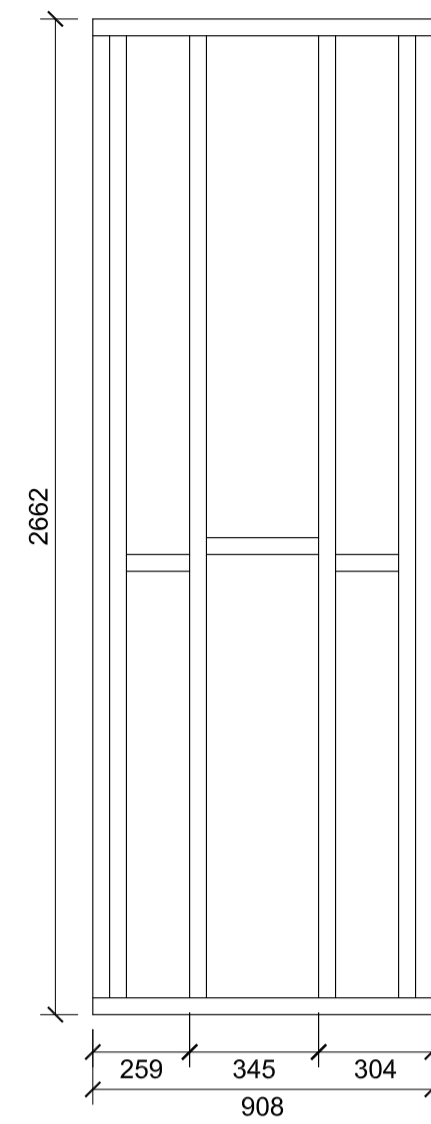


**V08 Veggjagrind**  
 1:20 Ásýnd utan frá  
 Magn 1 stk.  
 Efni Burðarvölur T1 45x145

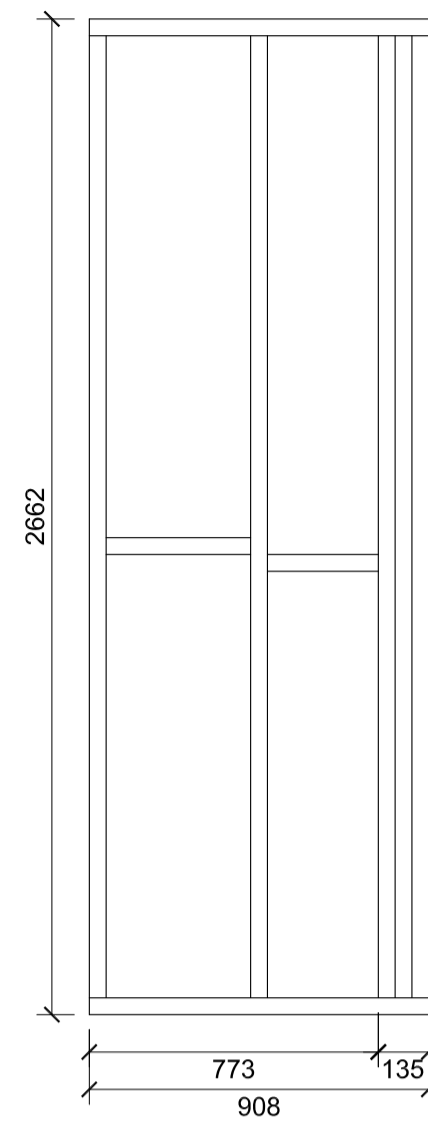


**V09 Veggjagrind**  
 1:20 Ásýnd utan frá  
 Magn 1 stk.  
 Efni Burðarvölur T1 45x145

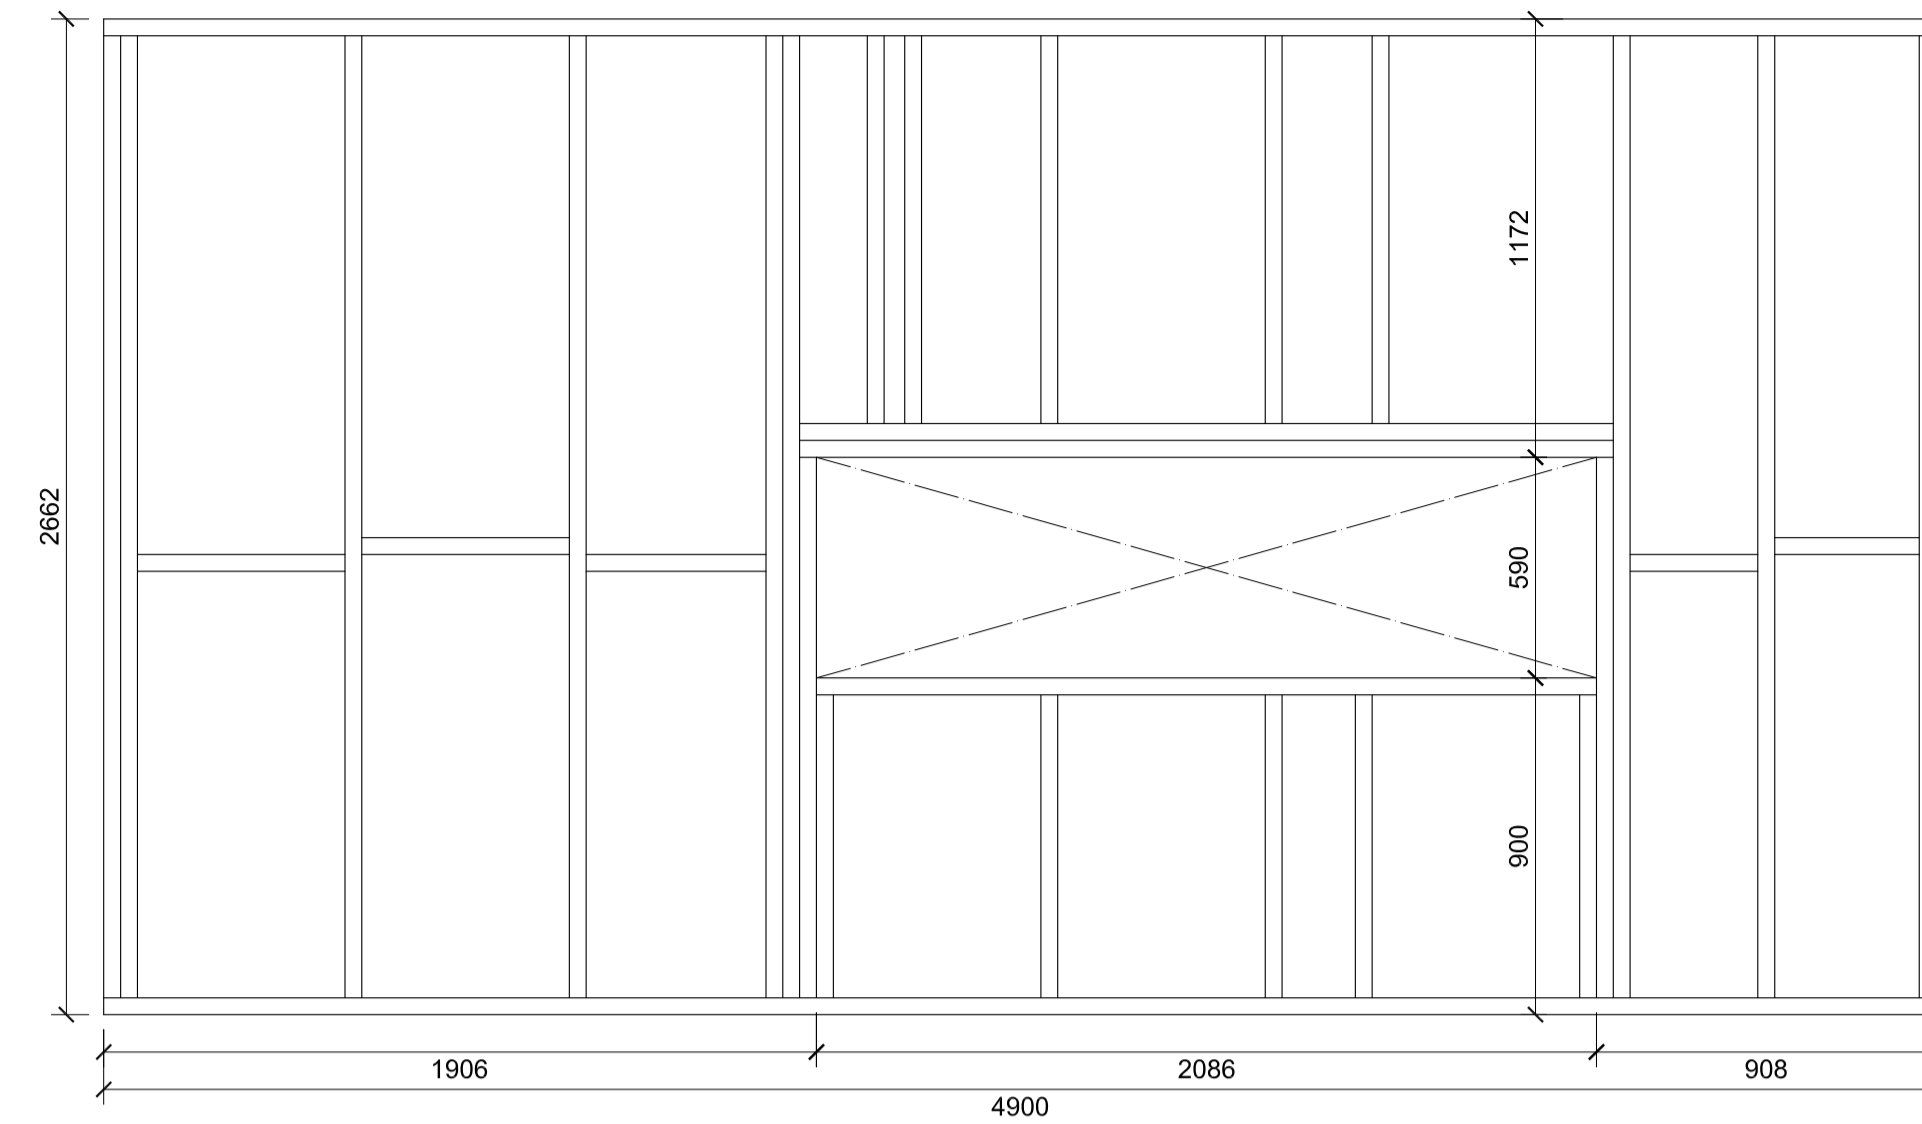


**V10 Veggjagrind**  
 1:20 Ásýnd utan frá  
 Magn 1 stk.  
 Efni Burðarvölur T1 45x145

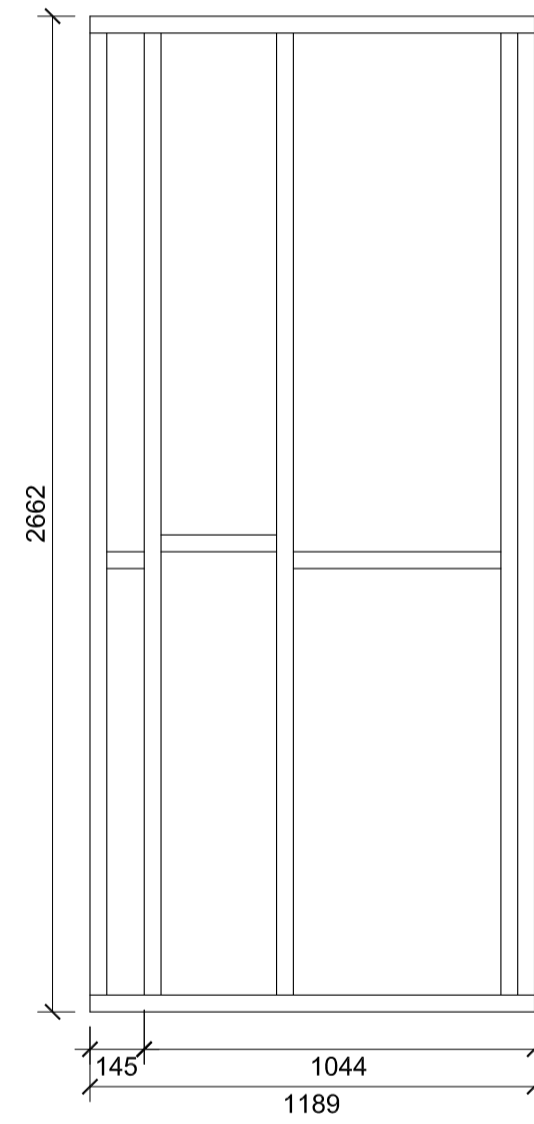


**V11 Veggjagrind**  
 1:20 Ásýnd utan frá  
 Magn 1 stk.  
 Efni Burðarvölur T1 45x145

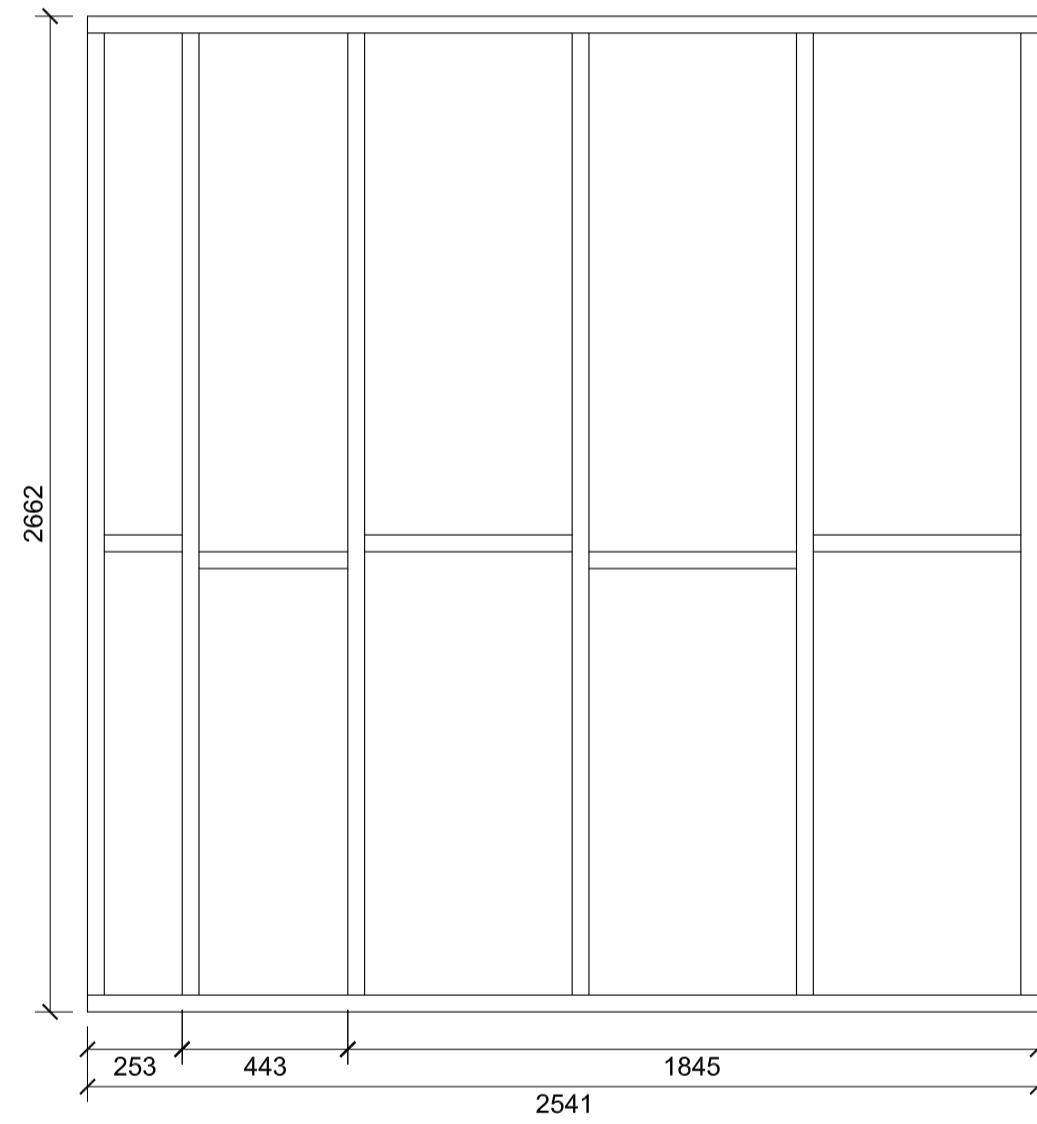


**V12 Veggjagrind**  
 1:20 Ásýnd utan frá  
 Magn 1 stk.  
 Efni Burðarvölur T1 45x145

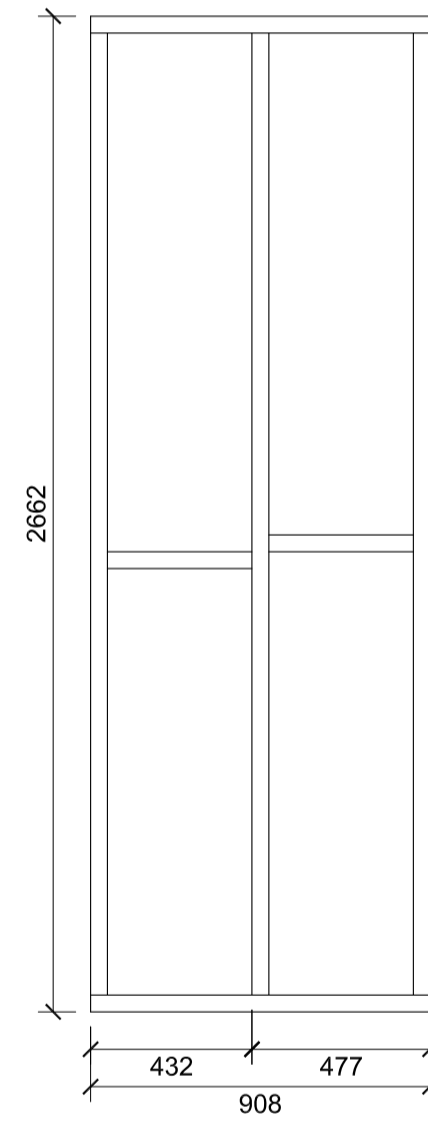


**V13 Veggjagrind**  
 1:20 Ásýnd utan frá  
 Magn 1 stk.  
 Efni Burðarvölur T1 45x145

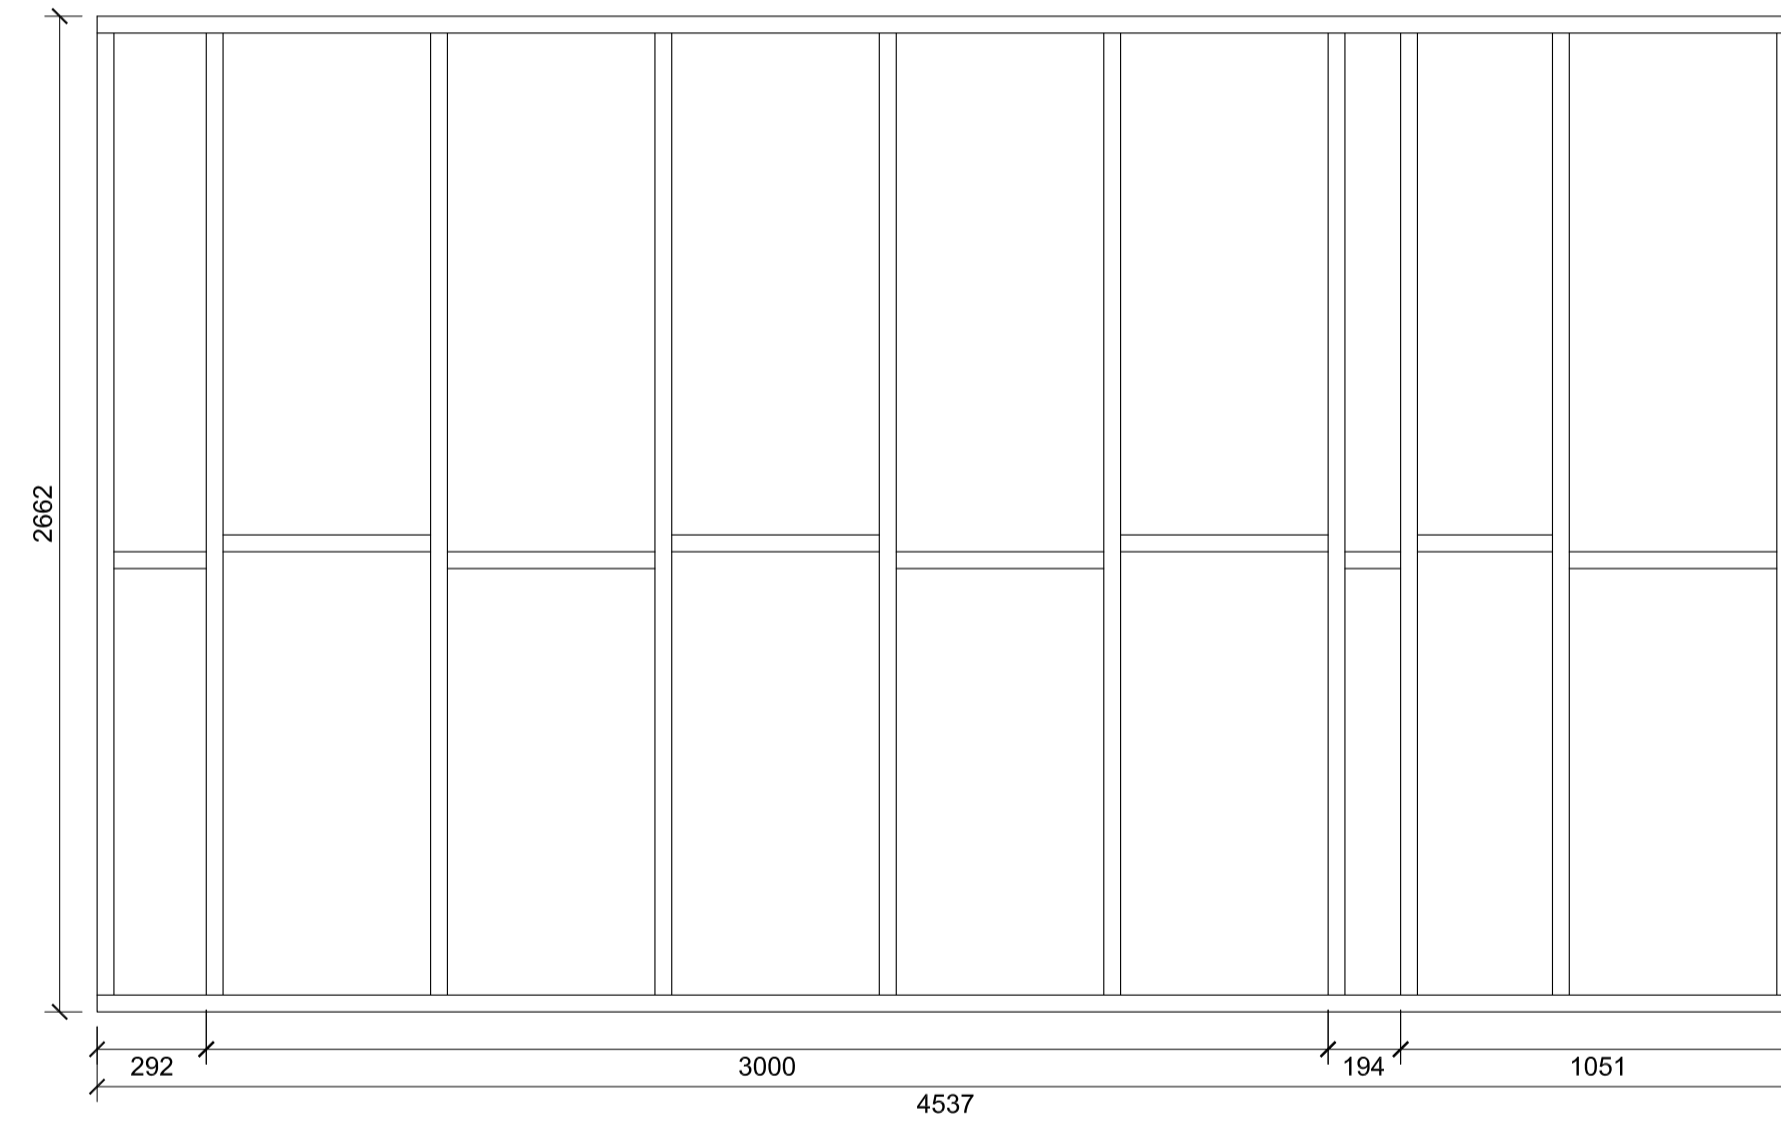

**V14 Veggjagrind**  
 1:20 Ásýnd utan frá  
 Magn 1 stk.  
 Efni Burðarvölur T1 45x145

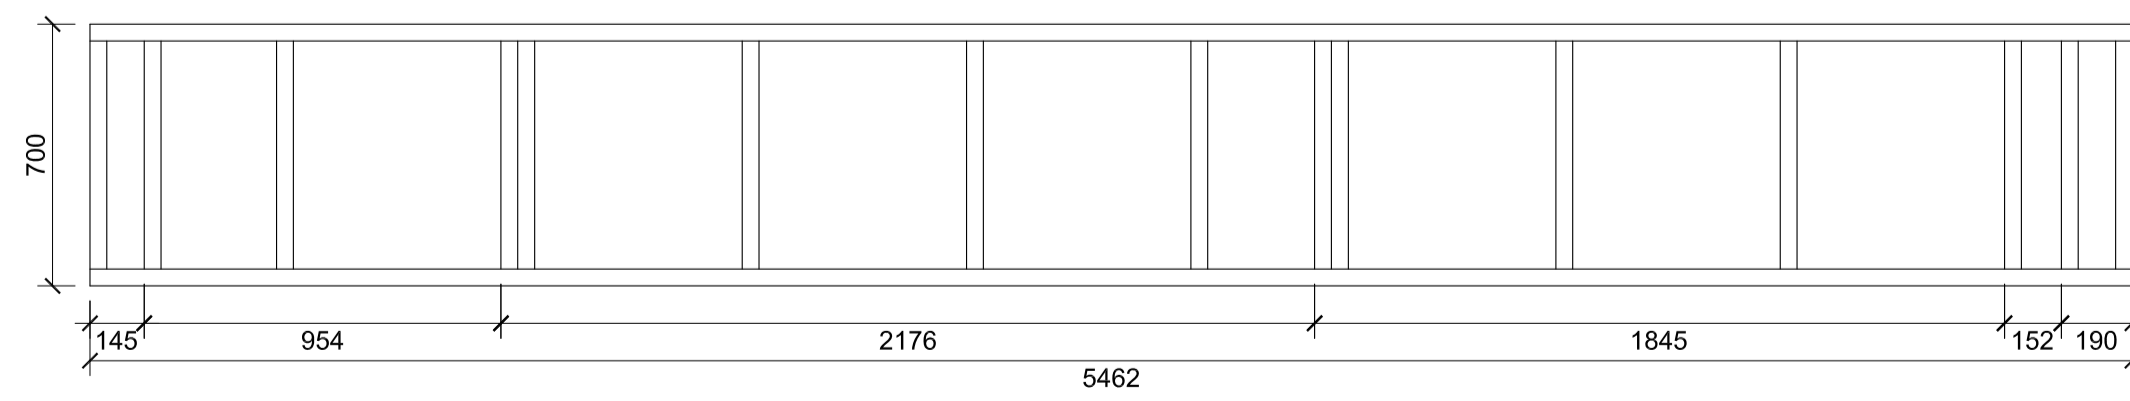

**V15 Veggjagrind**  
 1:20 Ásýnd utan frá  
 Magn 1 stk.  
 Efni Burðarvölur T1 45x145

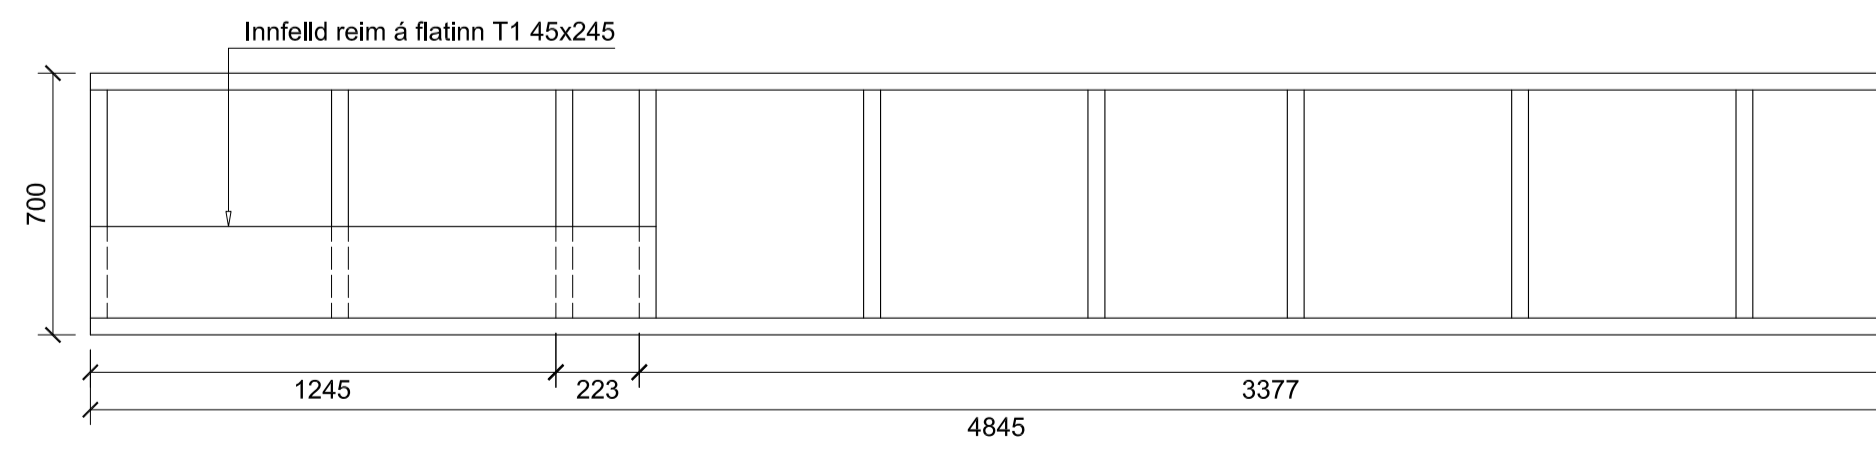


**V16 Veggjagrind**  
 1:20 Ásýnd utan frá  
 Magn 1 stk.  
 Efni Innfeldt reim T1 45x245


<b>Sandskeið 9 - 5 • Sumarhús</b> í landi Miðfells í Bláskógayggð Matshluti 1 • Aðalhus : Trévirki Veggjagrindir V07 til V16			Verk nr. 2106 Dagsetning 9. janúar 2024 Kvartál 1:20
Hannað	Teiknað	Yfirfað	Kennur í stað
TH	TH	TH	Vikur fyrir
Armöla 32 108 Reykjavík Sími: 534 2710 Fax: 520 0511 Netfang: versa@versa.is			Teikning nr. <b>B03 A</b> Útgáfa
Sambýkt	010166-3229	Hönnunaraðili	010166-3229




**V17 Veggjagrind**  
 1:20  
 Ásýnd utan frá  
 Magn 1 stk.  
 Efní Burðarvölr T1 45x145

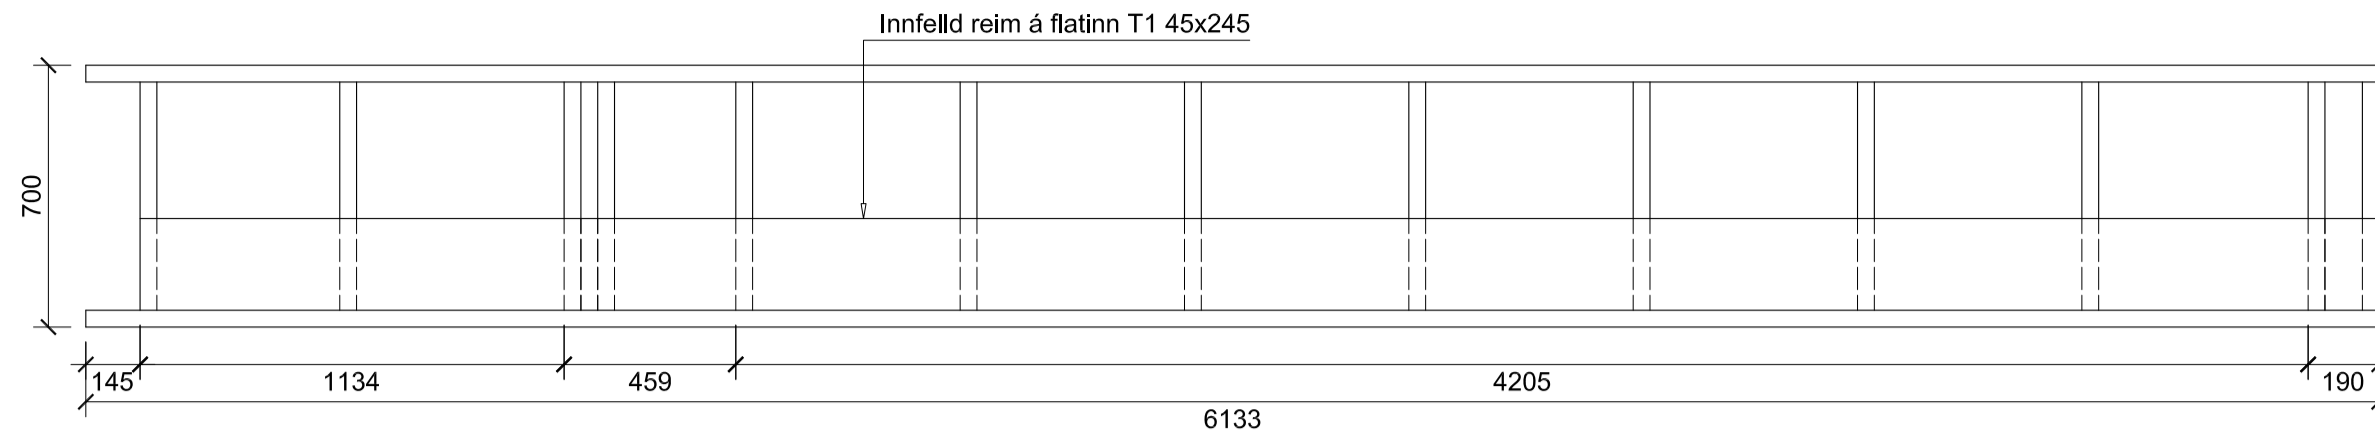


**V18 Veggjagrind**  
 1:20  
 Ásýnd utan frá  
 Magn 1 stk.  
 Efní Burðarvölr T1 45x145  
 Efní Innfeldt reim T1 45x245

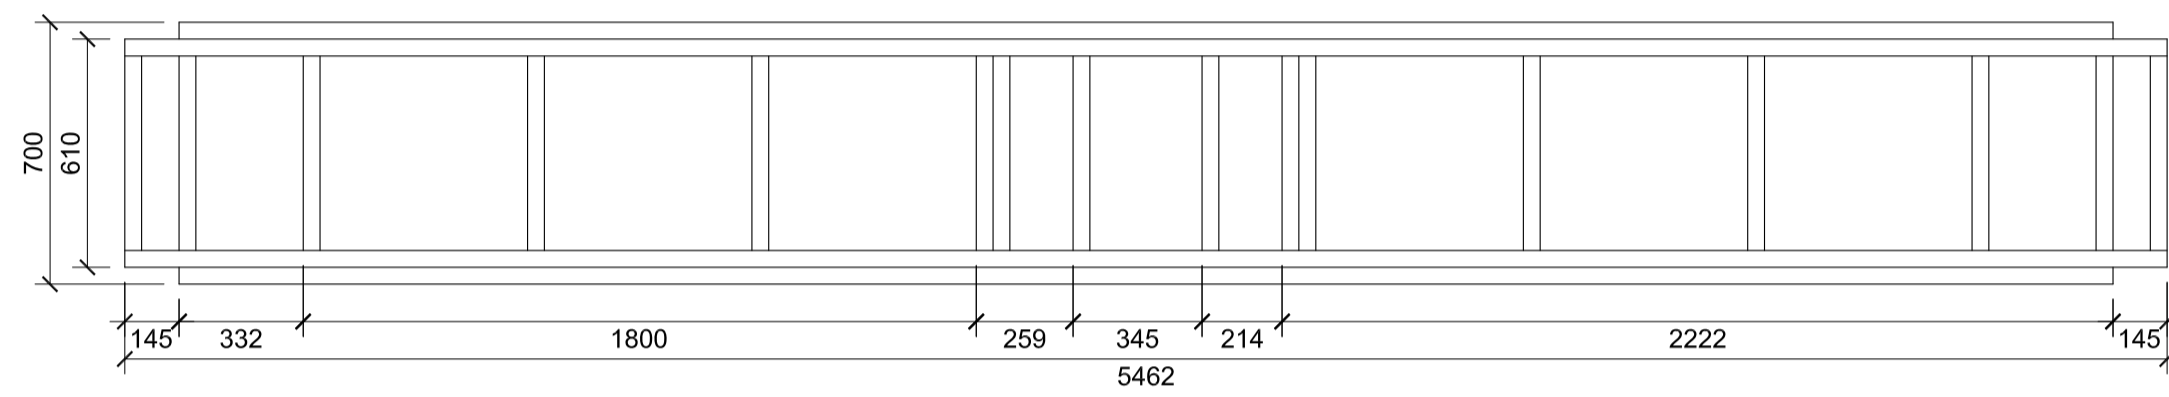


**V19 Veggjagrind**  
 1:20  
 Ásýnd utan frá  
 Magn 1 stk.  
 Efní Burðarvölr T1 45x145

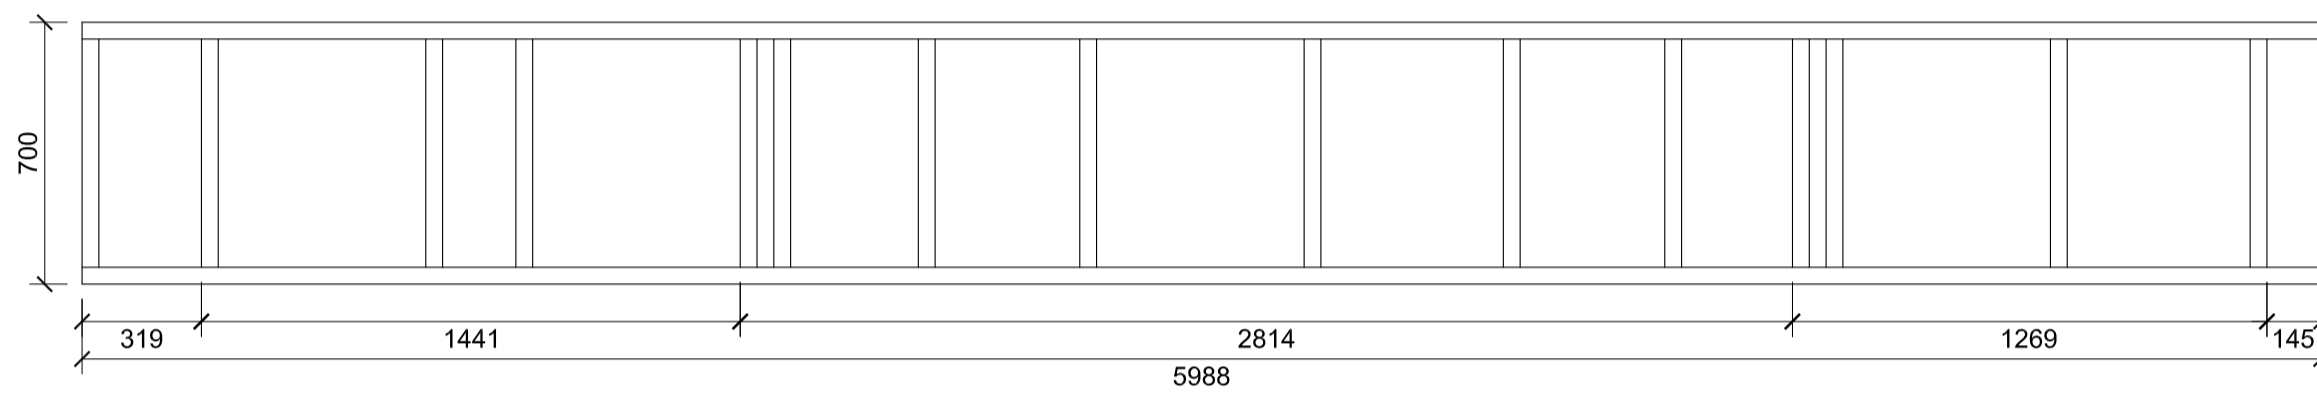


**V20 Veggjagrind**  
 1:20  
 Ásýnd utan frá  
 Magn 1 stk.  
 Efní Burðarvölr T1 45x145

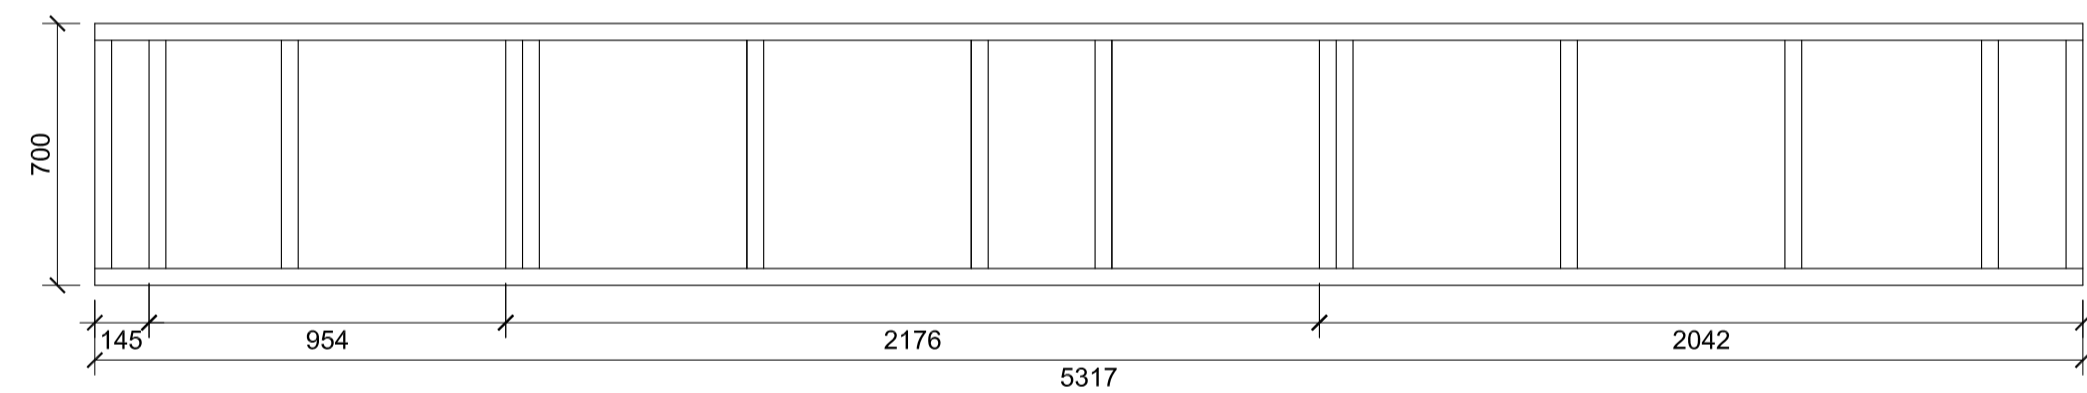


**V21 Veggjagrind**  
 1:20  
 Ásýnd utan frá  
 Magn 1 stk.  
 Efní Burðarvölr T1 45x145

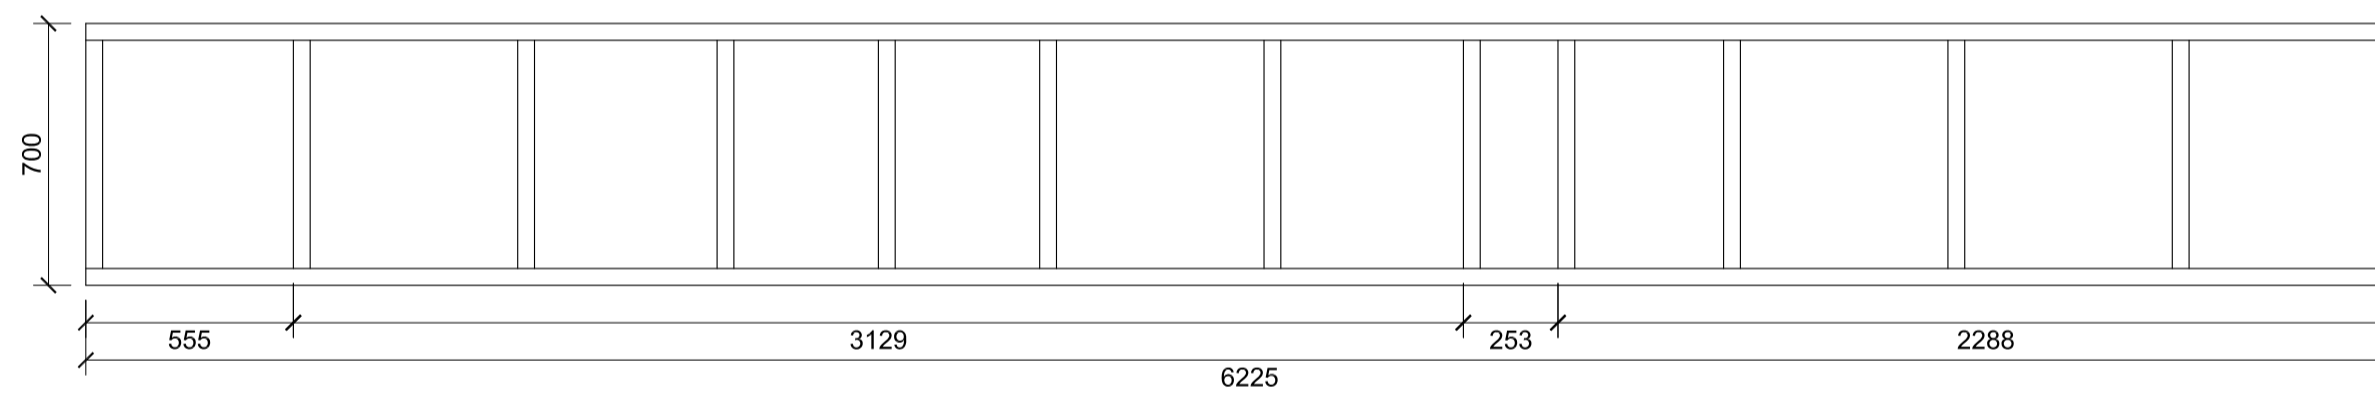




**V22 Veggjagrind**  
 1:20  
 Ásýnd utan frá  
 Magn 1 stk.  
 Efní Burðarvölr T1 45x145

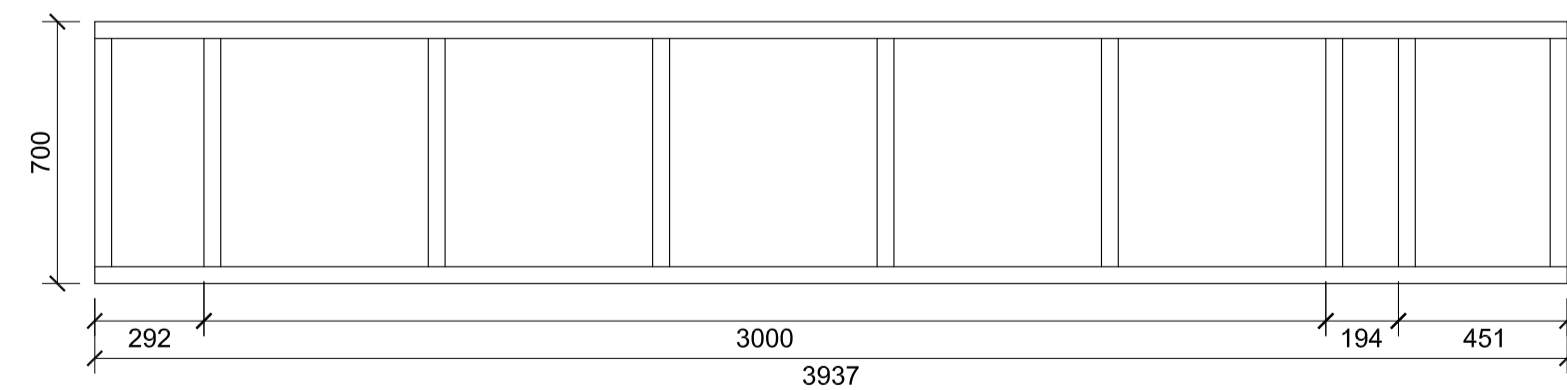

**V23 Veggjagrind**  
 1:20  
 Ásýnd utan frá  
 Magn 1 stk.  
 Efní Burðarvölr T1 45x145

<b>Verk</b> <b>Sandskeið 9 - 5 • Sumarhús</b> <b>í landi Miðfells í Bláskógayggð</b> <b>Matshluti 1 • Aðalhus : Trévirki</b> <b>Veggjagrindur V17 til V23</b>			Verk nr. 2106 Dagsetning 9. janúar 2024 Kvardi 1:20	
Hannað	Teiknað	Yfirfarið	Kennur í stað	Vikur fyrir
TH	TH	TH		
 Armúla 32 108 Reykjavík Sími: 534 2710 Gsm: 520 0511 Netfang: versa@versa.is			Teikning nr. <b>B04 A</b> Útgáfa	
Sambýkt	010166-3229	Hönnunaraðjóri		010166-3229



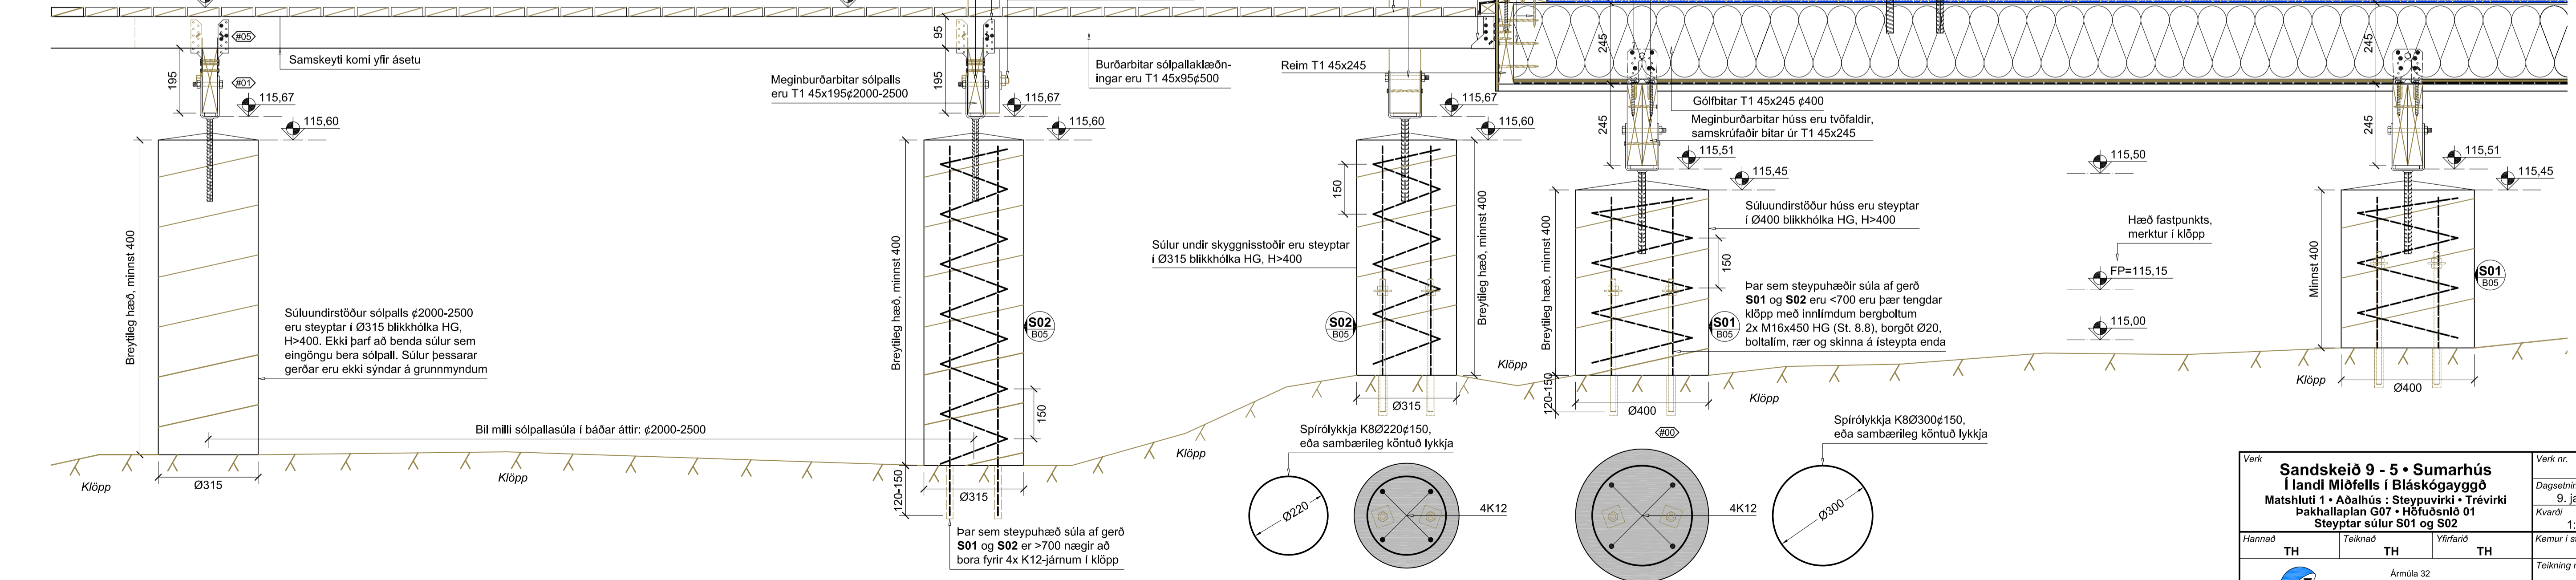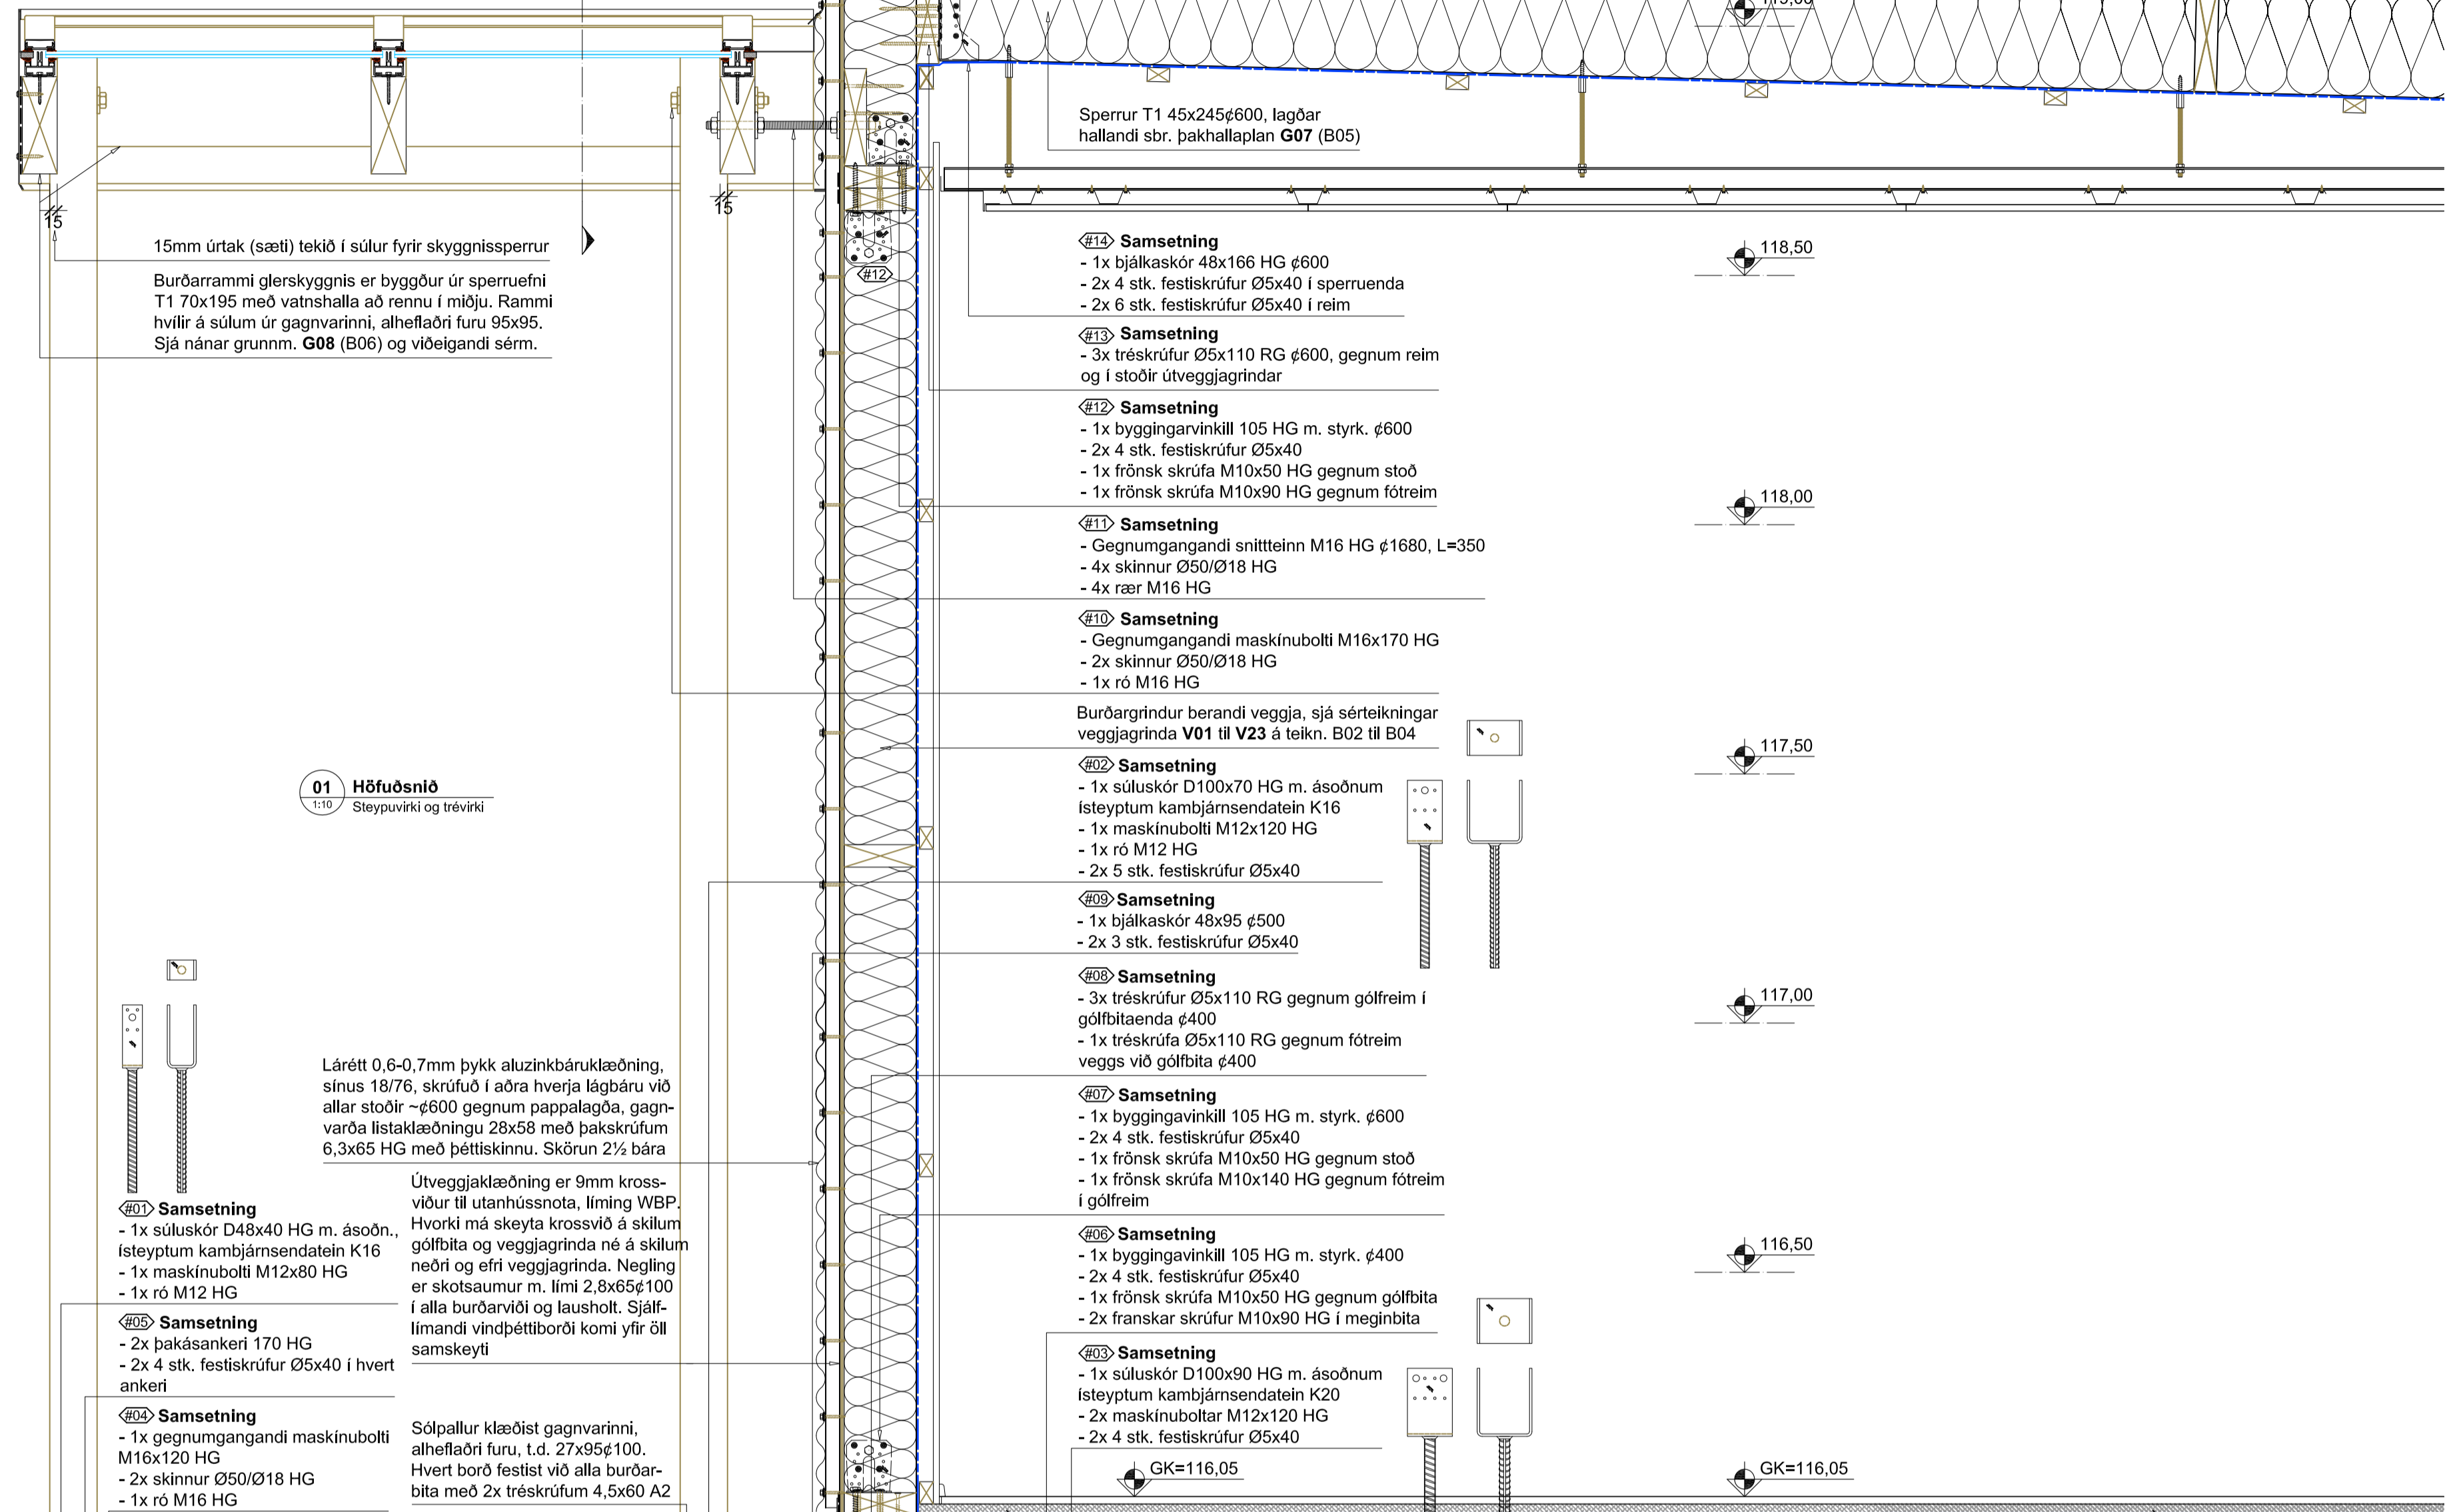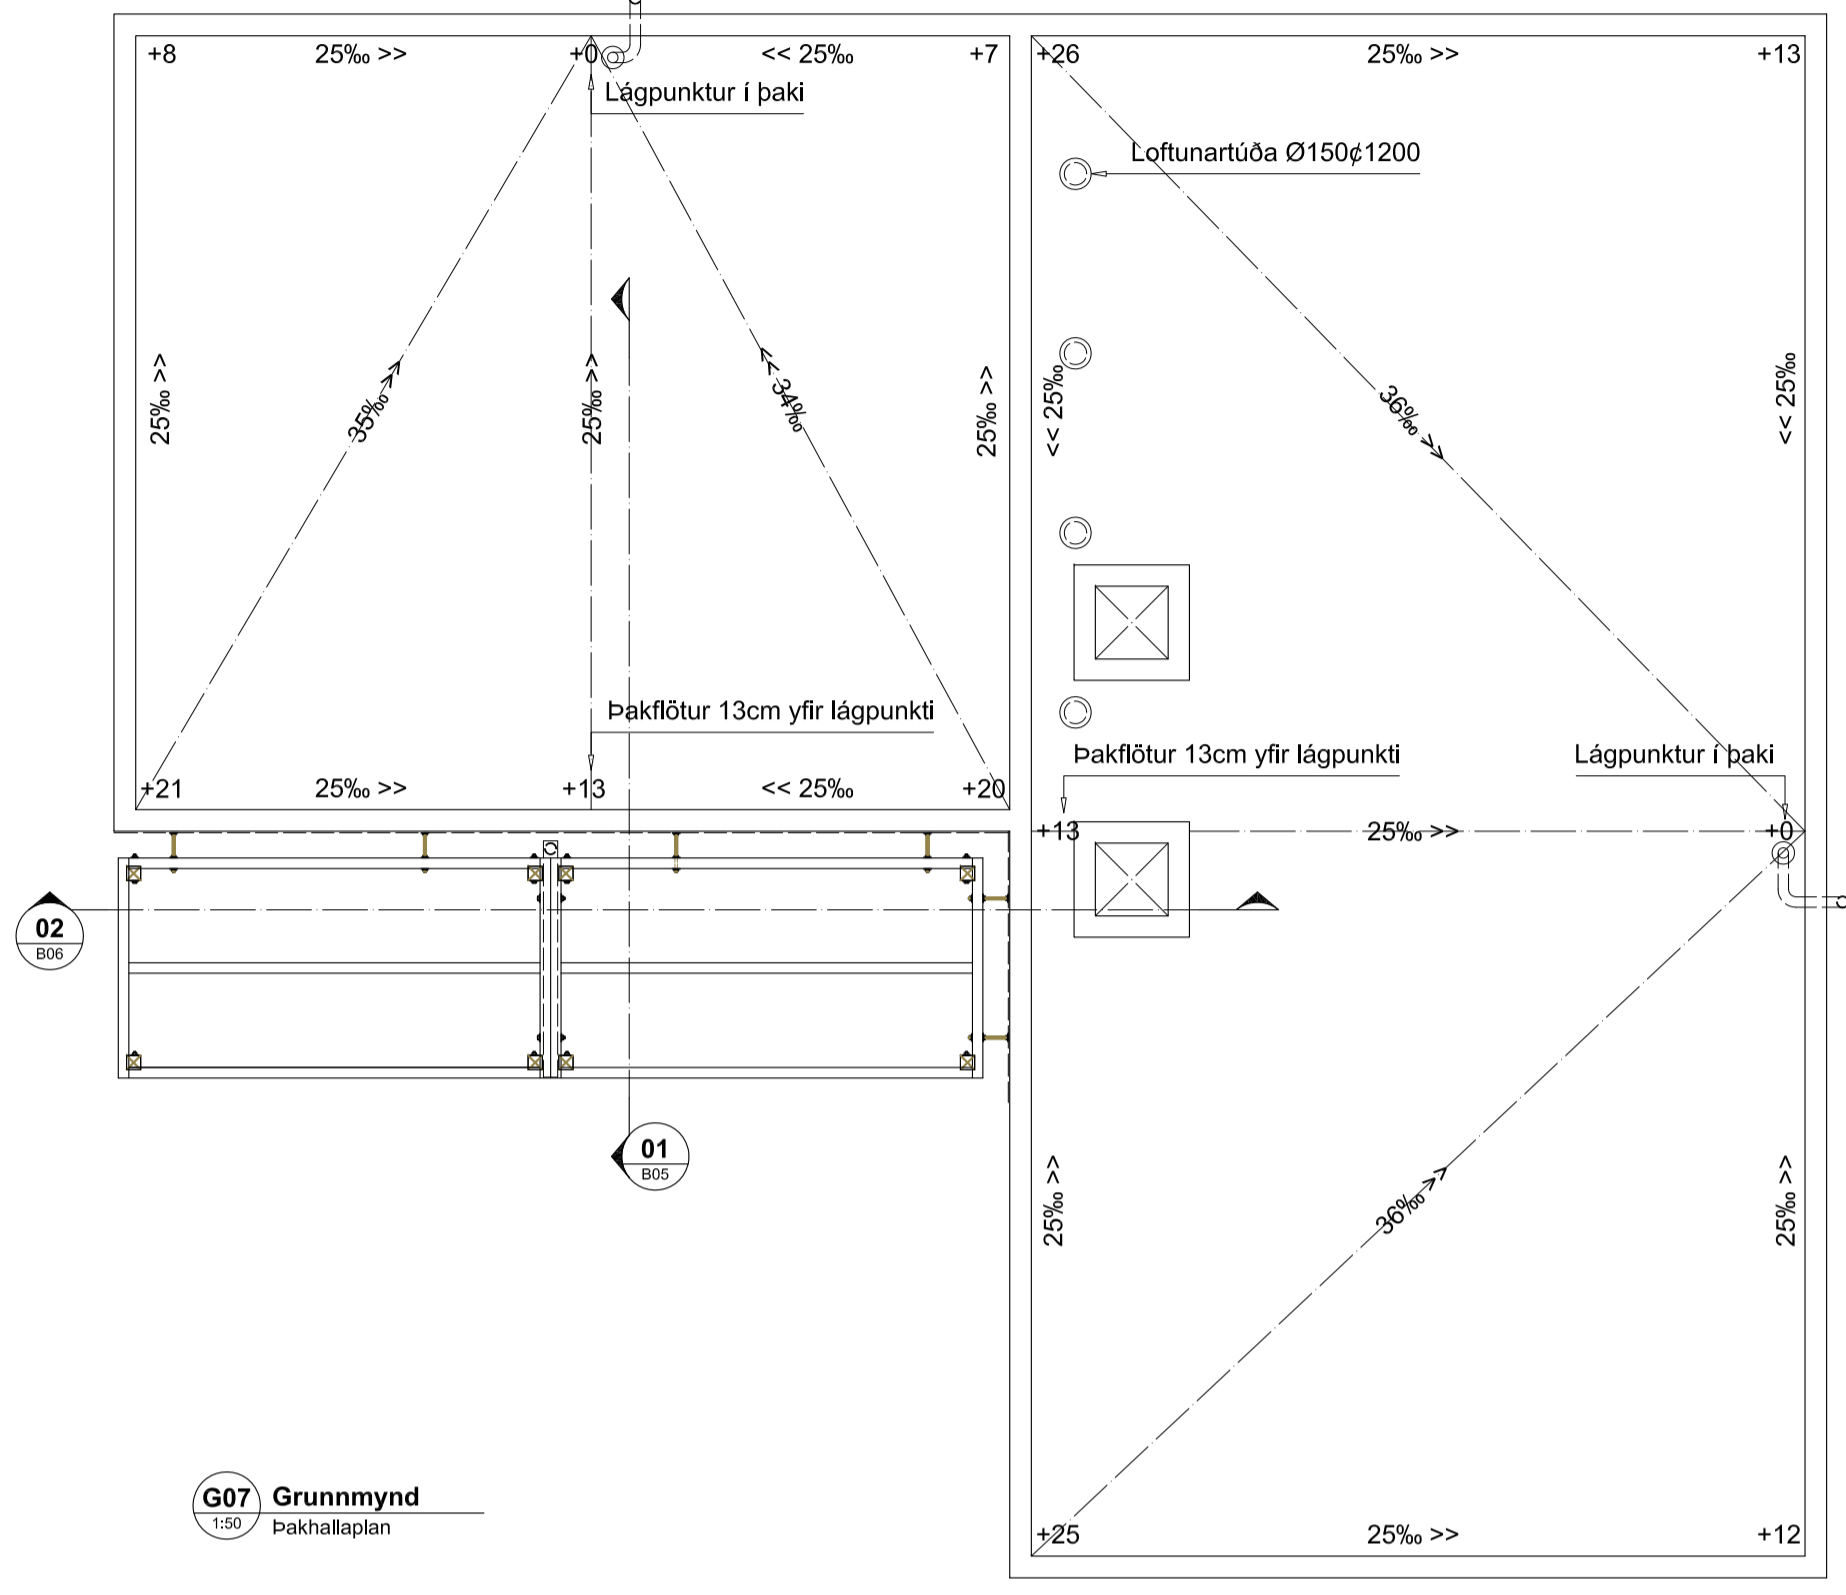

<b>Sandskeið 9 - 5 • Sumarhús</b> Í landi Miðfells í Bláskógabyggð Matshúsi 1 • Aðalnús • Steypuvirki • Trévirki Þakhallaplan G07 • Húfuðsníð 01 Steypur súlur S01 og S02		Verkt. nr. 2106 Dagsetning 9. janúar 2024 Kvartál 1:50 / 1:10
Hannað TH Teiknað TH Yfirfað TH	Verkt. nr. 2106 Dagsetning 9. janúar 2024 Kvartál 1:50 / 1:10	Verkt. nr. 2106 Dagsetning 9. janúar 2024 Kvartál 1:50 / 1:10
Versa Verkfræðistofa Armúla 32 108 Reykjavík Sími: 534 2710 Fax: 520 0511 Netfang: versa@versa.is		Verkt. nr. 2106 Dagsetning 9. janúar 2024 Kvartál 1:50 / 1:10
Samþykkt 010166-3229 Hönnunaraðili		Verkt. nr. 2106 Dagsetning 9. janúar 2024 Kvartál 1:50 / 1:10



