




Skráningartafla: Sandskeið C-gata 5					Skrásetjari: Ívar Hauksson												
Landnúmer: 170680					Kennitala: 1103835339												
Matshlutanúmer: 01					Útgáfa: 4.01k					Dags.: 14/05/2021							
Uppskipting og lýsing					Stærðir												
D0	D1	D2	D3	D4	D5	D5M	D6	D7	D8	D9	D10a	D10b	D11	D12	D16	Reiknitala	D17
Lokun	Rými hæð-röð	Notkun texti	Höfuð-flokkun	Eignar-hald	Botnflötur m²	Milliflötur m²	Stigar m²	Op m²	Brúttóflötur m²	Brúttóflötur sh < 1,8	Salarhæð min	Salarhæð max	Brúttó rúmmál m³	Nettóflötur m²	Birt flatarmál m²	skiptarúmmáls	Skipta-rúmmál m³
		<b>Matshluti</b>			100,0	0,0	0,0	0,0	100,0	0,0			350,5	87,2	100,0		320,432
		<b>Botn</b>											20,0				
	01	<b>1. Hæð</b>			100,0	0,0	0,0	0,0	100,0	0,0			330,5	87,2	100,0		
A	0101	<b>Sumarhús</b>	N	0101	100,0				100,0		2,75	3,86	330,5	87,2	100,0	3,31	288,632
C	0102	<b>Pallur</b>	S	0101	31,8				31,8							1,00	31,800
<b>Athugasemdir</b>																	
<b>Sameignir sumra</b>																	
Eignarhald																	
	Eignar-hald	Notkun texti	Birt flatarmál m²	Skipta-rúmmál Séreign m³	Séreign og sameign m³												
	0101	<b>Sumarhús</b>	100,0	320,432	320,432												
		<b>Alls</b>	100,0	320,432	320,432												

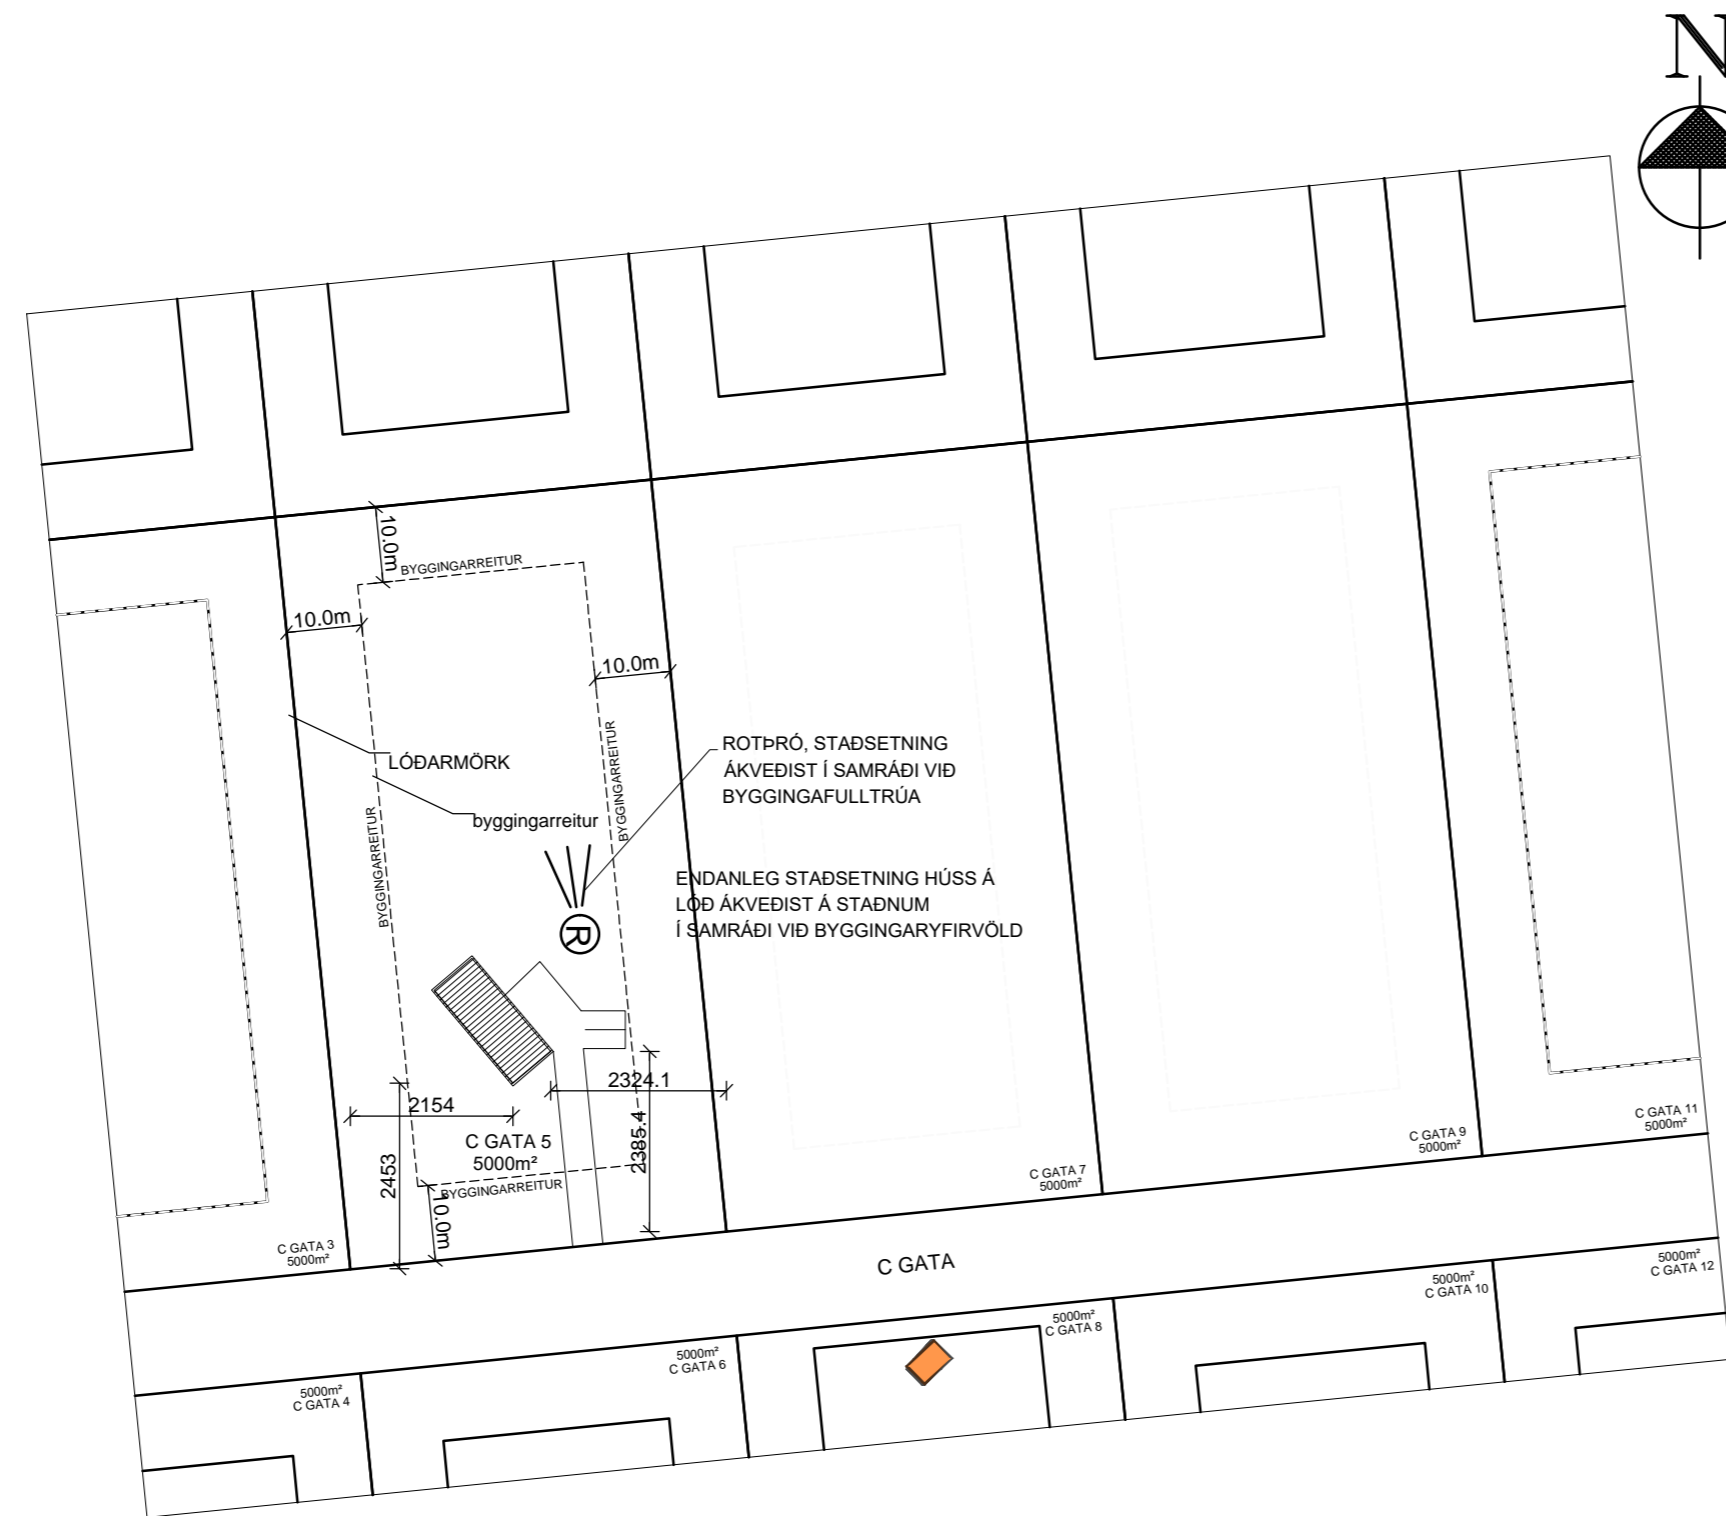

ÚTGÁFUFERILL			
NÚMÉR:	DAGS.	SKÝRINGAR:	UNNIÐ:
DAGS.	SAMRÆM.HÖNNUÐUR		
<b>Brunatákn</b>			
EI60	= Veggir	A-REI90	= Hæðaskil
EI90		E-CS30	= Hurðir
A-EI60		EI-CS30	
A-EI120		EI-CS60	
REI60		E30	= Gluggar
REI120			
A-REIM120			
VERKFRÆÐISTOFA ÍVARS HAUKSSONAR ehf.			
SUÐURLANDSBRAUT 46 108 REYKJAVÍK SÍMI: 695-4337 NETFANG: ivar@vha.is kt: 540212-2790 HEIMASÍÐA: www.vha.is			
HEITI VERKS:			
<b>SANDSKEIÐ C-GATA 5 GRÍMSNES OG GRAFNINGSHREPPI</b>			
HEITI TEIKNINGAR:			
<b>SKRÁNINGARTAFLA AFSTÖÐUMYND</b>			
MKV: 1/1000	DAGS. 29.03.'22	VERK NR 1111	
TEIKNAD. Í.H.	YFIRFARID Í.H.	SAMÞYKKT Í.H.	TEIKN.NÚMÉR 2
DAGS.undirskr. 29.03.'22	NAFN HÖNNUÐAR Ívar Hauksson kt: 110383-5339		
UNDIRSKR.HÖNNUÐAR	ÚTGÁFA A		