

Grunnmynd\_1\_50  
1 : 50

Útg. | Skýring / Breyting | Dags. | Teknad / Yfirfard

**Fristundarhús**  
TEGUND VERK

Þingvellir - Sandskeið, F-gata nr. 9  
GATASTÆÐSE TNING

**Grunnmynd\_1\_50**  
Séruppdráttur


VERKKAUPI:	Björn Hólmgerisson
KENNITALA VERKKAUPA:	300975-4089
LANDNÚMÉR:	170716
STAÐGR.:	8721-5-37600090
MHL:	01 og 02
MKV:	1 : 50
BLAÐSTÆRD:	A1
UTGAFA DAGS:	28.09.2023
TEIKNAD:	ADS
YFIRFARID:	SHP

**2314** **2.01.01**  
VERNRN. TEIKNINGARNR. UTGAFA


**ARKIBYGG** arkitektar  
ÁSTRÍÐUR BIRNA ÁRNADÓTTIR, FAI  
kl. 220684-2459  
STEFANÍA HELGA PÁLMASSDÓTTIR, BFI  
kl. 210382-4539

Tjarnargata 10, 101 Reykjavík - Sí: 781-3442 / 663-1823 - arkibogg@arkibogg.is - www.arkibogg.is

© ARKIBYGG ARKITEKTAR  
HÖNNUNUR ÁSKULUR SÉR ALIAN RÆTT Á TEIKNINGUM - FJAL/OÐUN ER HÁÐ DRÖFLEGS SAMRÁÐ

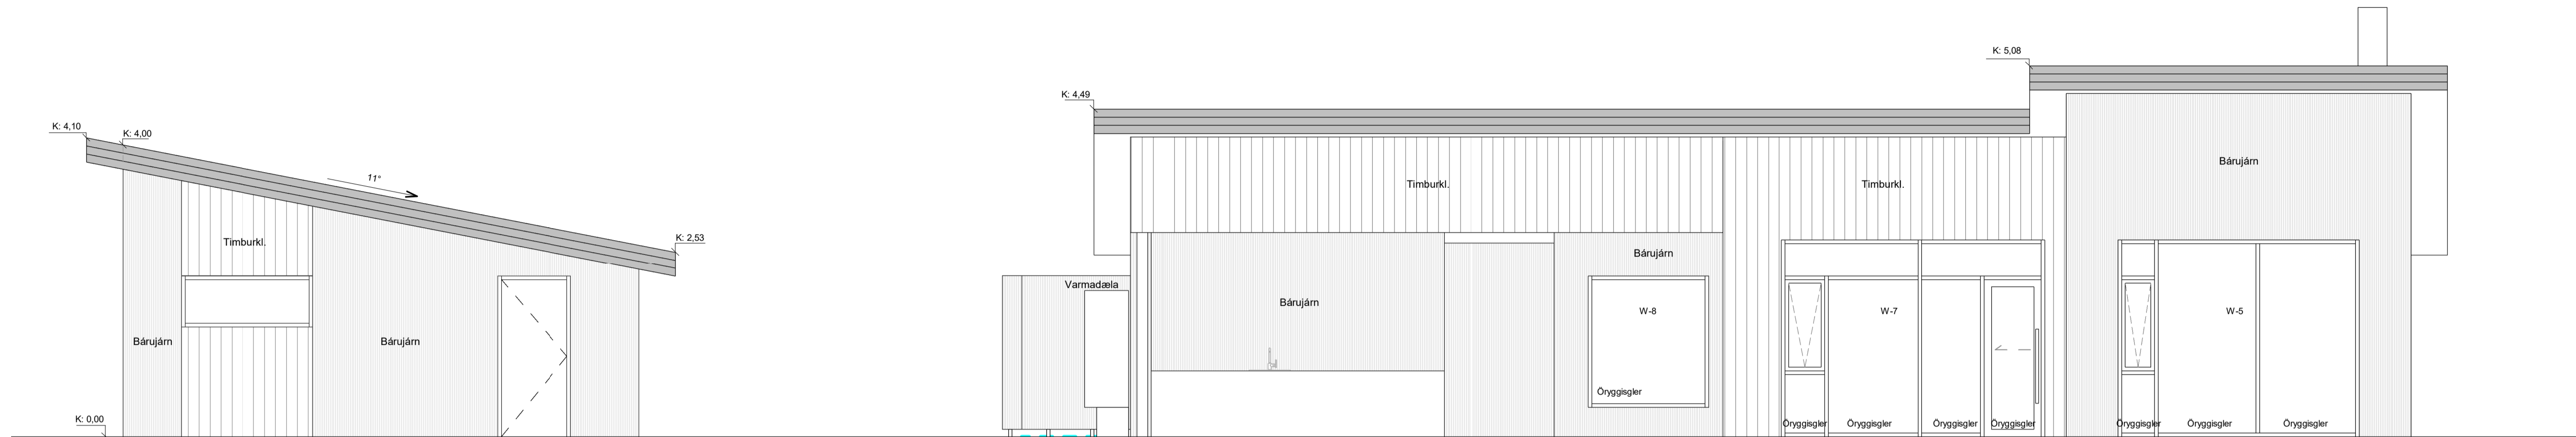

01-Suður 1\_50  
1 : 50

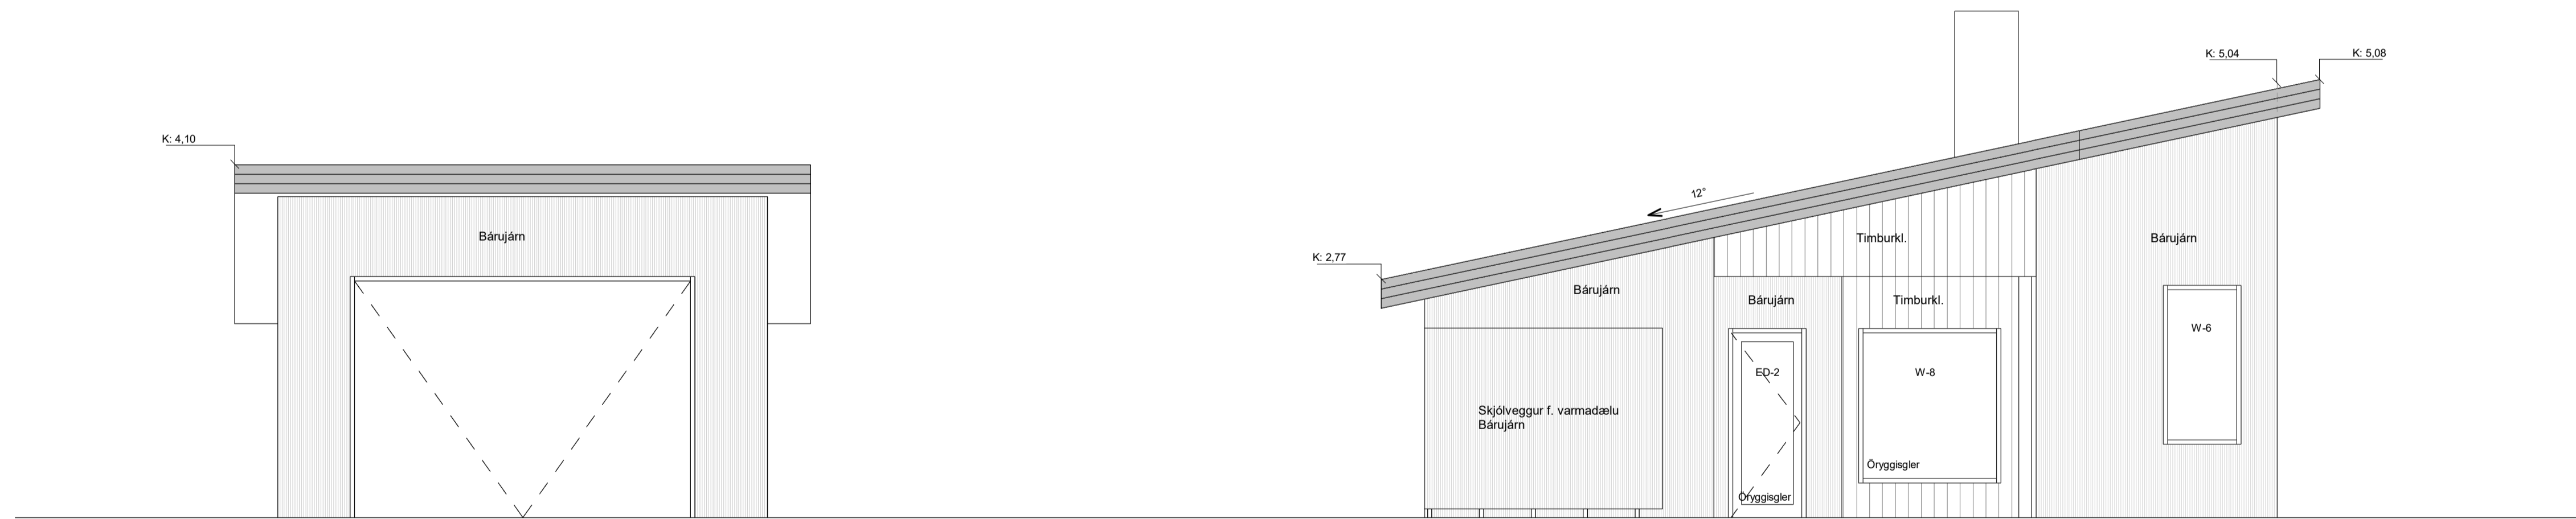

02-Vestur 1\_50  
1 : 50

Útg. | Skýring / Breyting. | Dags. | Teknað / Vírland

**Fristundarhús**  
TEGUND VERK

Þingvellir - Sandskeið, F-gata nr. 9  
GATNAÐSTAFSE TNING

**Útlit suður og vestur**  
Séruppdráttur

VERKKAUPI:	Björn Hólmgerisson
KENNITALA VERKKAUPA:	300875-4089
LANDNÚMÉR:	170716
STAÐGR.:	8721-5-37600090
MHL:	01 og 02
MKV.:	1 : 50
BLADSTÆRÐ:	A1
UTGÁFA DAGS:	28.09.2023
TEIKNAD:	SHP
YFIRFARID:	ADS

**2314** **2.02.01**  
VERKNR. TEIKNINGARNR. UTGÁFA


**ARKIBYGG** arkitektar  
ÁSTRÍÐUR BIRNA ÁRNADÓTTIR, FAÍ  
kl. 220684-2459  
STEFANÍA HELGA PÁLMAUSDÓTTIR, BFI  
kl. 210352-4539

Tjarnargata 10, 101 Reykjavík - Sí: 781-3442 / 663-1823 - arkibogg@arkibogg.is - www.arkibogg.is

© ARKIBYGG ARKITEKTAR  
HÖNNUNUR ASKUR SÉRALIAN RÆTT Á TEIKNINGUM - FJALFÖLÐUN ER HÁÐ SKRIFLEGS SAMBAND



03-Norður 1\_50  
1 : 50

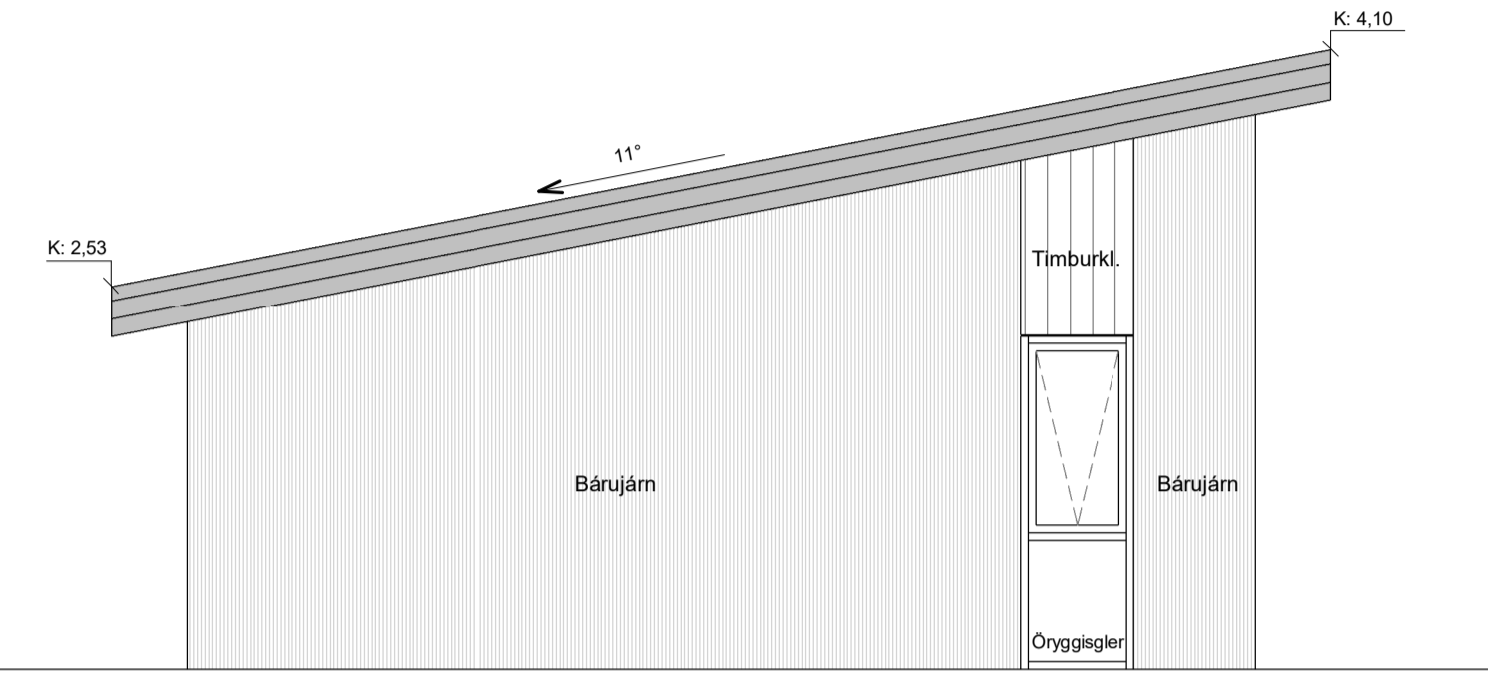

04-Austur 1\_50  
1 : 50

Úg. | Skýring / Breyting. | Dags. | Teknad / Vírland

### Fristundarhús

Þingvellir - Sandskeið, F-gata nr. 9  
GATNAÐSTAFSE TNING

#### Útlit austur og norður

Séruppdráttur

VERKKAUPI:	Björn Hólmgerisson
KENNITALA VERKKAUPA:	300875-4089
LANDNÚMÉR:	170716
STAÐGR.:	8721-5-37600090
MHL:	01 og 02
MKV:	1 : 50
BLAÐSTÆRÐ:	A1
UTGAFA DAGS:	28.09.2023
TEIKNAD:	SHP
YFIRFARID:	ADS

2314 2.02.02  
VERNRN. TEIKNINGARNR. UTGAFA





ARKIBYGG  
arkitektar

ÁSTRÍÐUR BIRNA ÁRNADÓTTIR, FAI  
kl. 220684-2459

STEFANÍA HELGA PÁLMAUSDÓTTIR, BFI  
kl. 210362-4539

Tjarnargata 10, 101 Reykjavík - Sí: 781-3442 / 663-1823 - arkibgg@arkibgg.is - www.arkibgg.is

© ARKIBYGG ARKITEKTAR  
HÖNNUR ASKUR SÉRALIAN RÉT T EKKINGUM - FJALDUN ER HÁÐ SKRIFLEGS SAMÞYGG

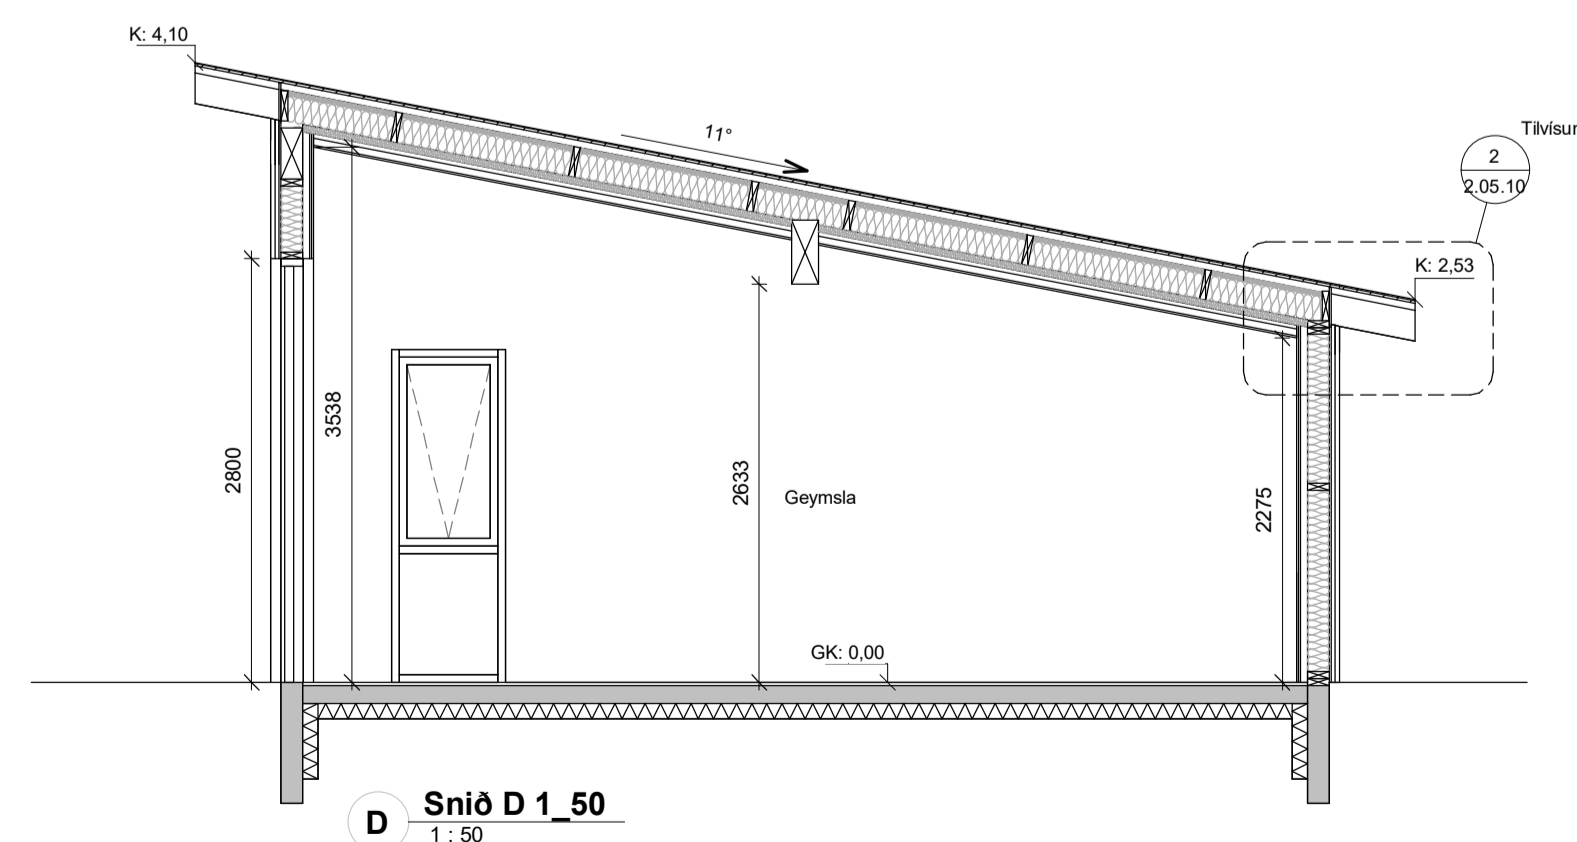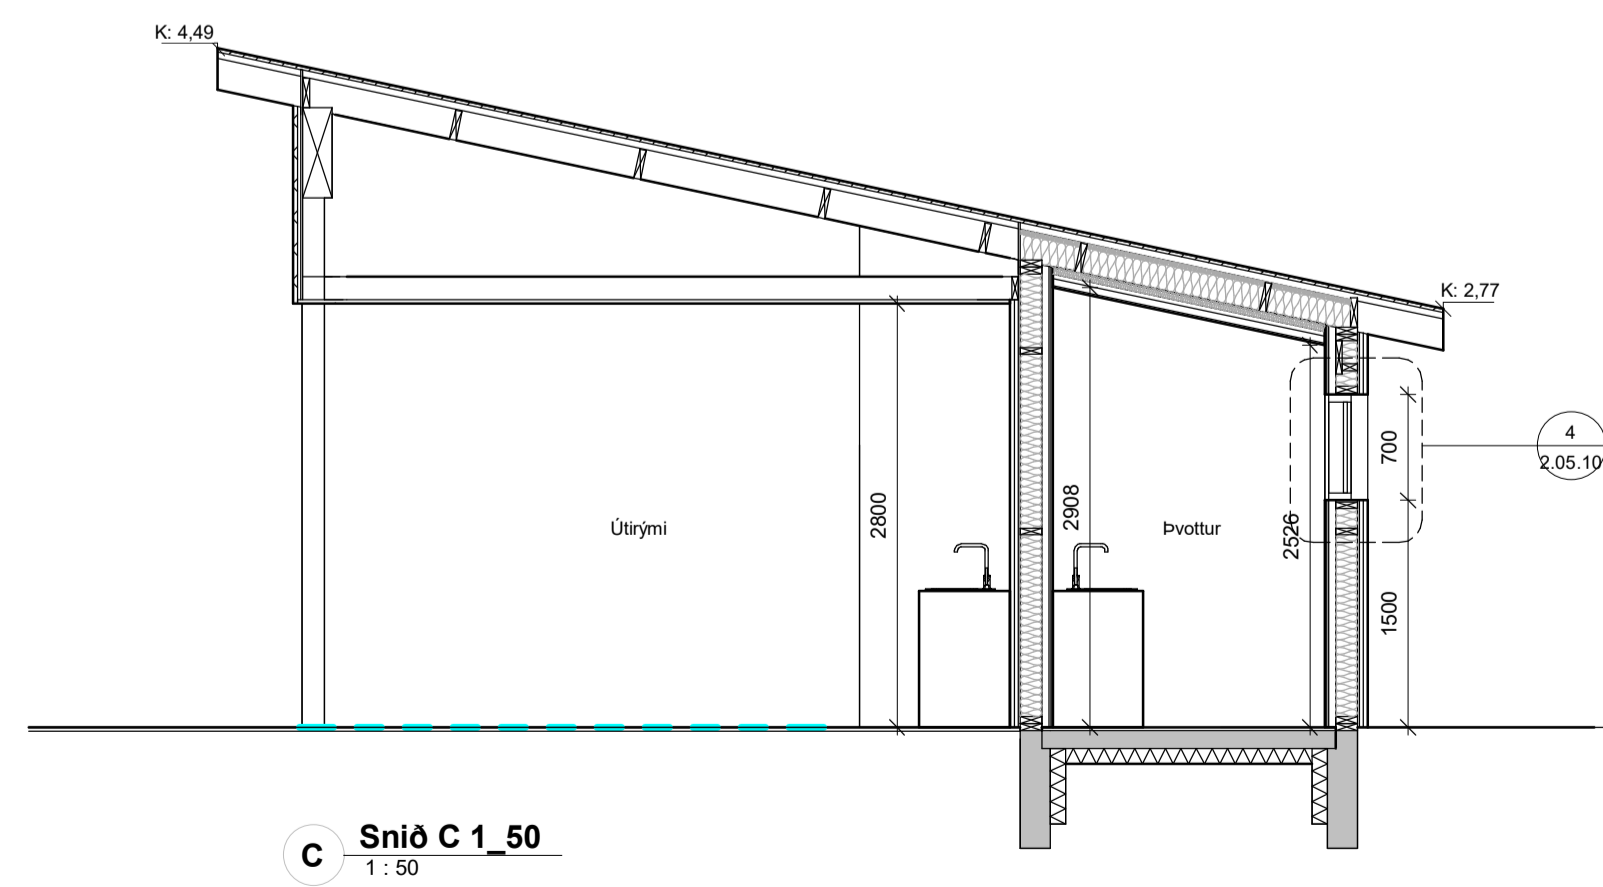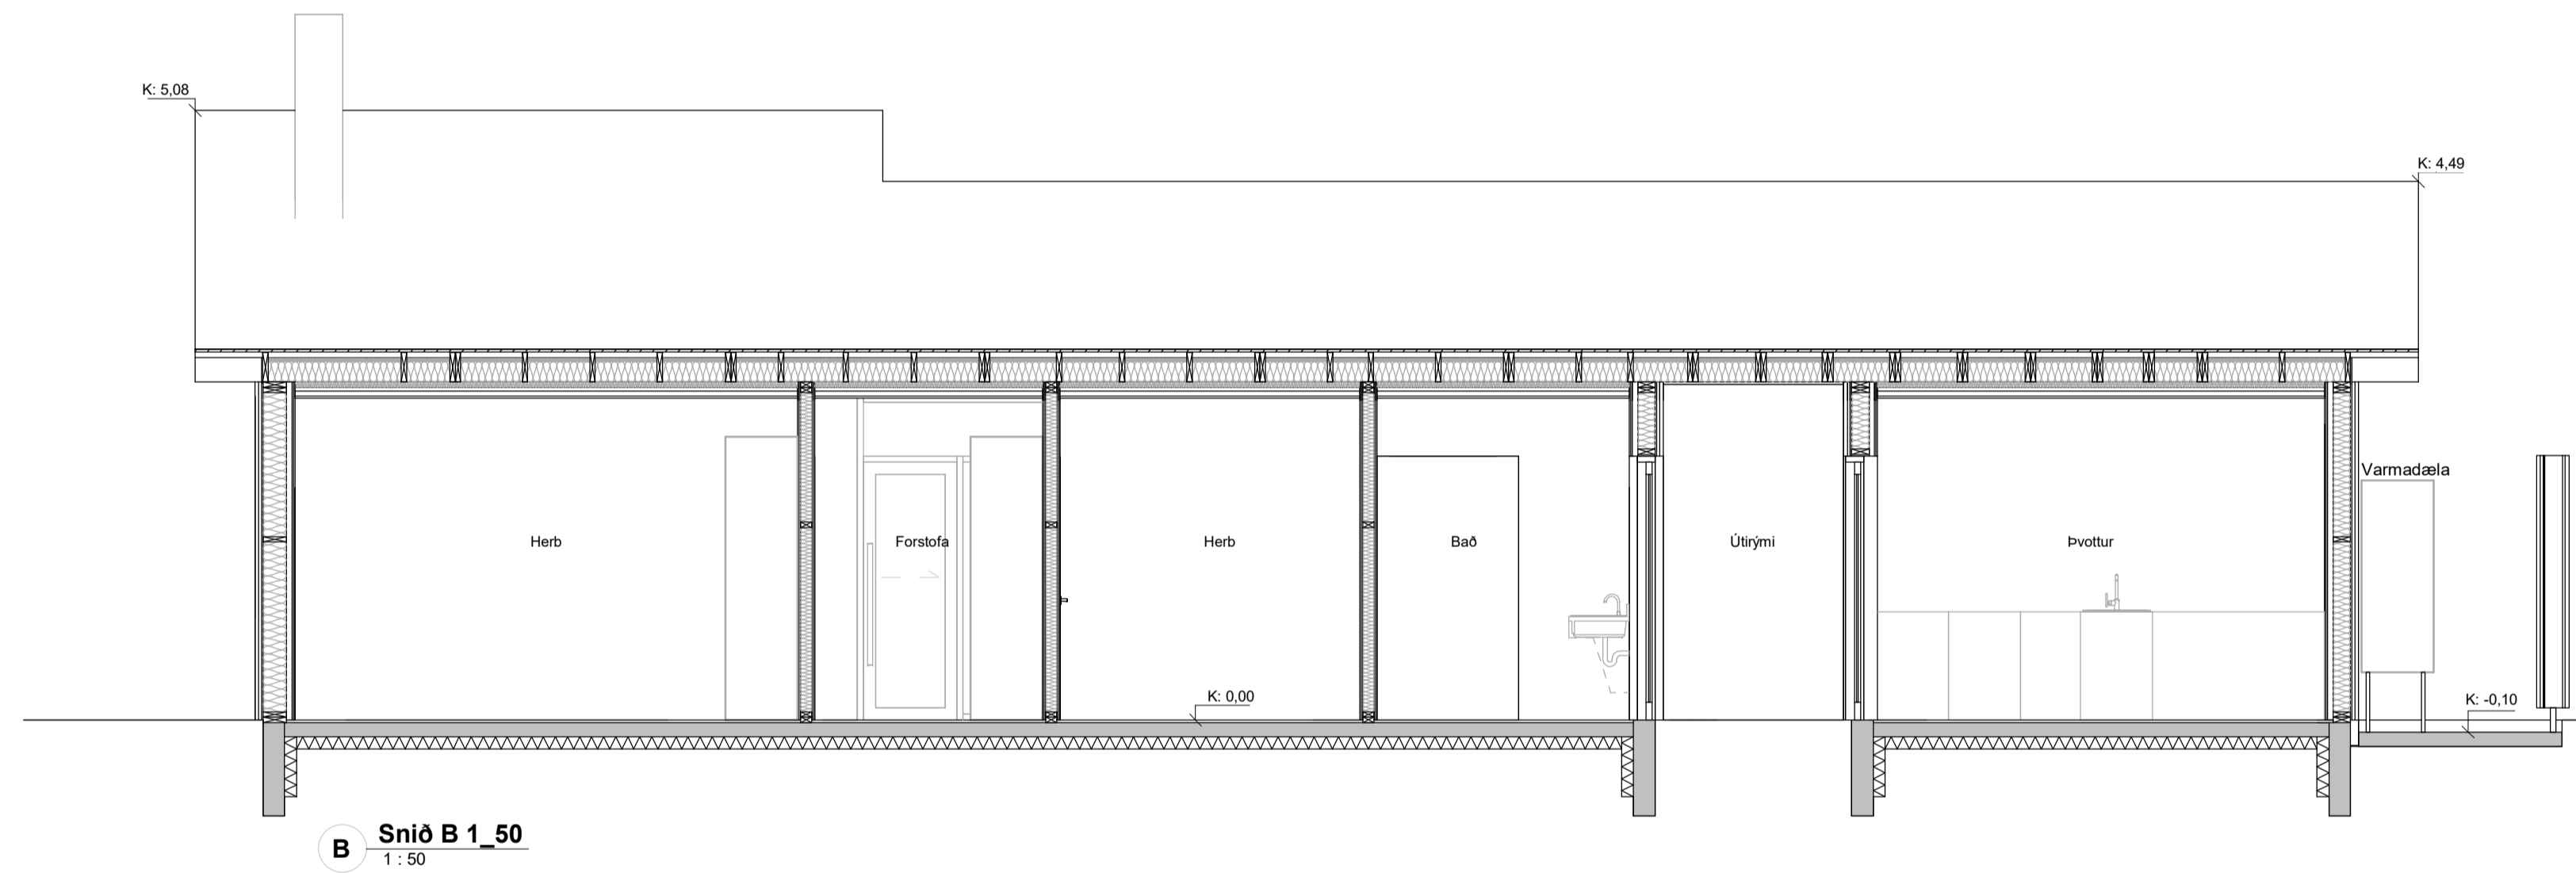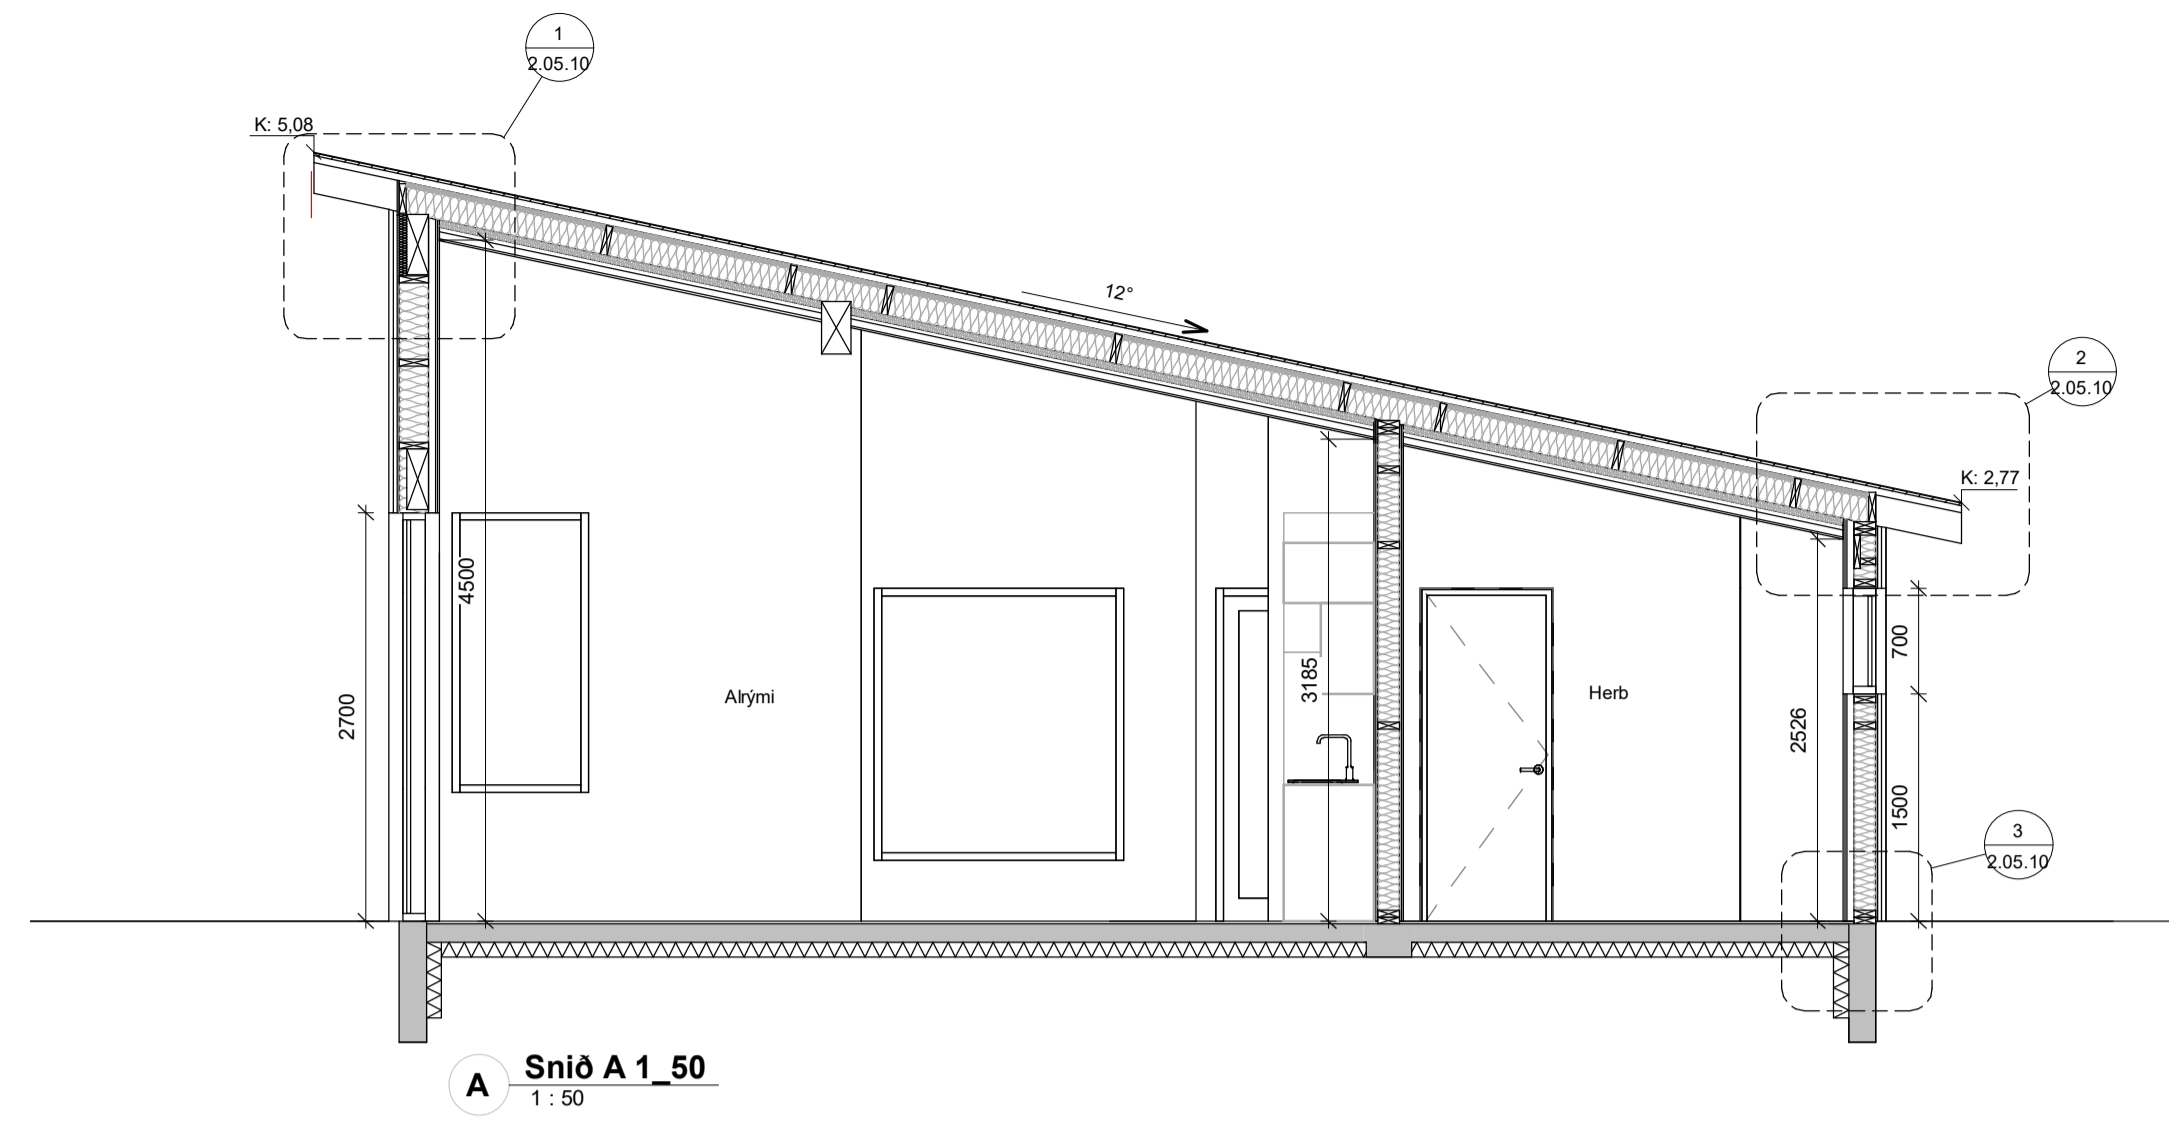

Útg. | Skýring / Breyting | Dags. | Teknad / Vírfað

**Fristundarhús**  
TEGUND VERK

Þingvellir - Sandskeið, F-gata nr. 9  
GATASTAFSEIÐING

**Snið**  
Séruppdráttur


VERKKAUPI:	Björn Hólmgerisson
KENNITALA VERKKAUFA:	300875-4089
LANDNÚMÉR:	170716
STAÐGR.:	8721-5-37600090
MHL:	01 og 02
MKV.:	1 : 50
BLAÐSTÆRÐ:	A1
ÚTGÁFA DAGS:	28.09.2023
TEIKNAD:	ADS
YFIRFARIÐ:	SHP

**2314** **2.03.01**  
VERNRN. TEIKNINGARNR. ÚTGÁFA


**ARKIBYGG** arkitektar  
ÁSTRÍÐUR BIRNA ÁRNADÓTTIR, FAI  
kl. 220684-2459  
STEFANÍA HELGA PÁLMASSDÓTTIR, BFI  
kl. 210352-4539

Tjarnargata 10, 101 Reykjavík - Sí: 781-3442 / 663-1823 - arkibgg@arkibgg.is - www.arkibgg.is



© ARKIBYGG ARKITEKTAR  
HÖNNUR ASKUR SÉRALIAN RÉTT Á TEIKNINGUM - FJALDUN ER HÁÐ SKRIFLEGS SAMRÁÐ

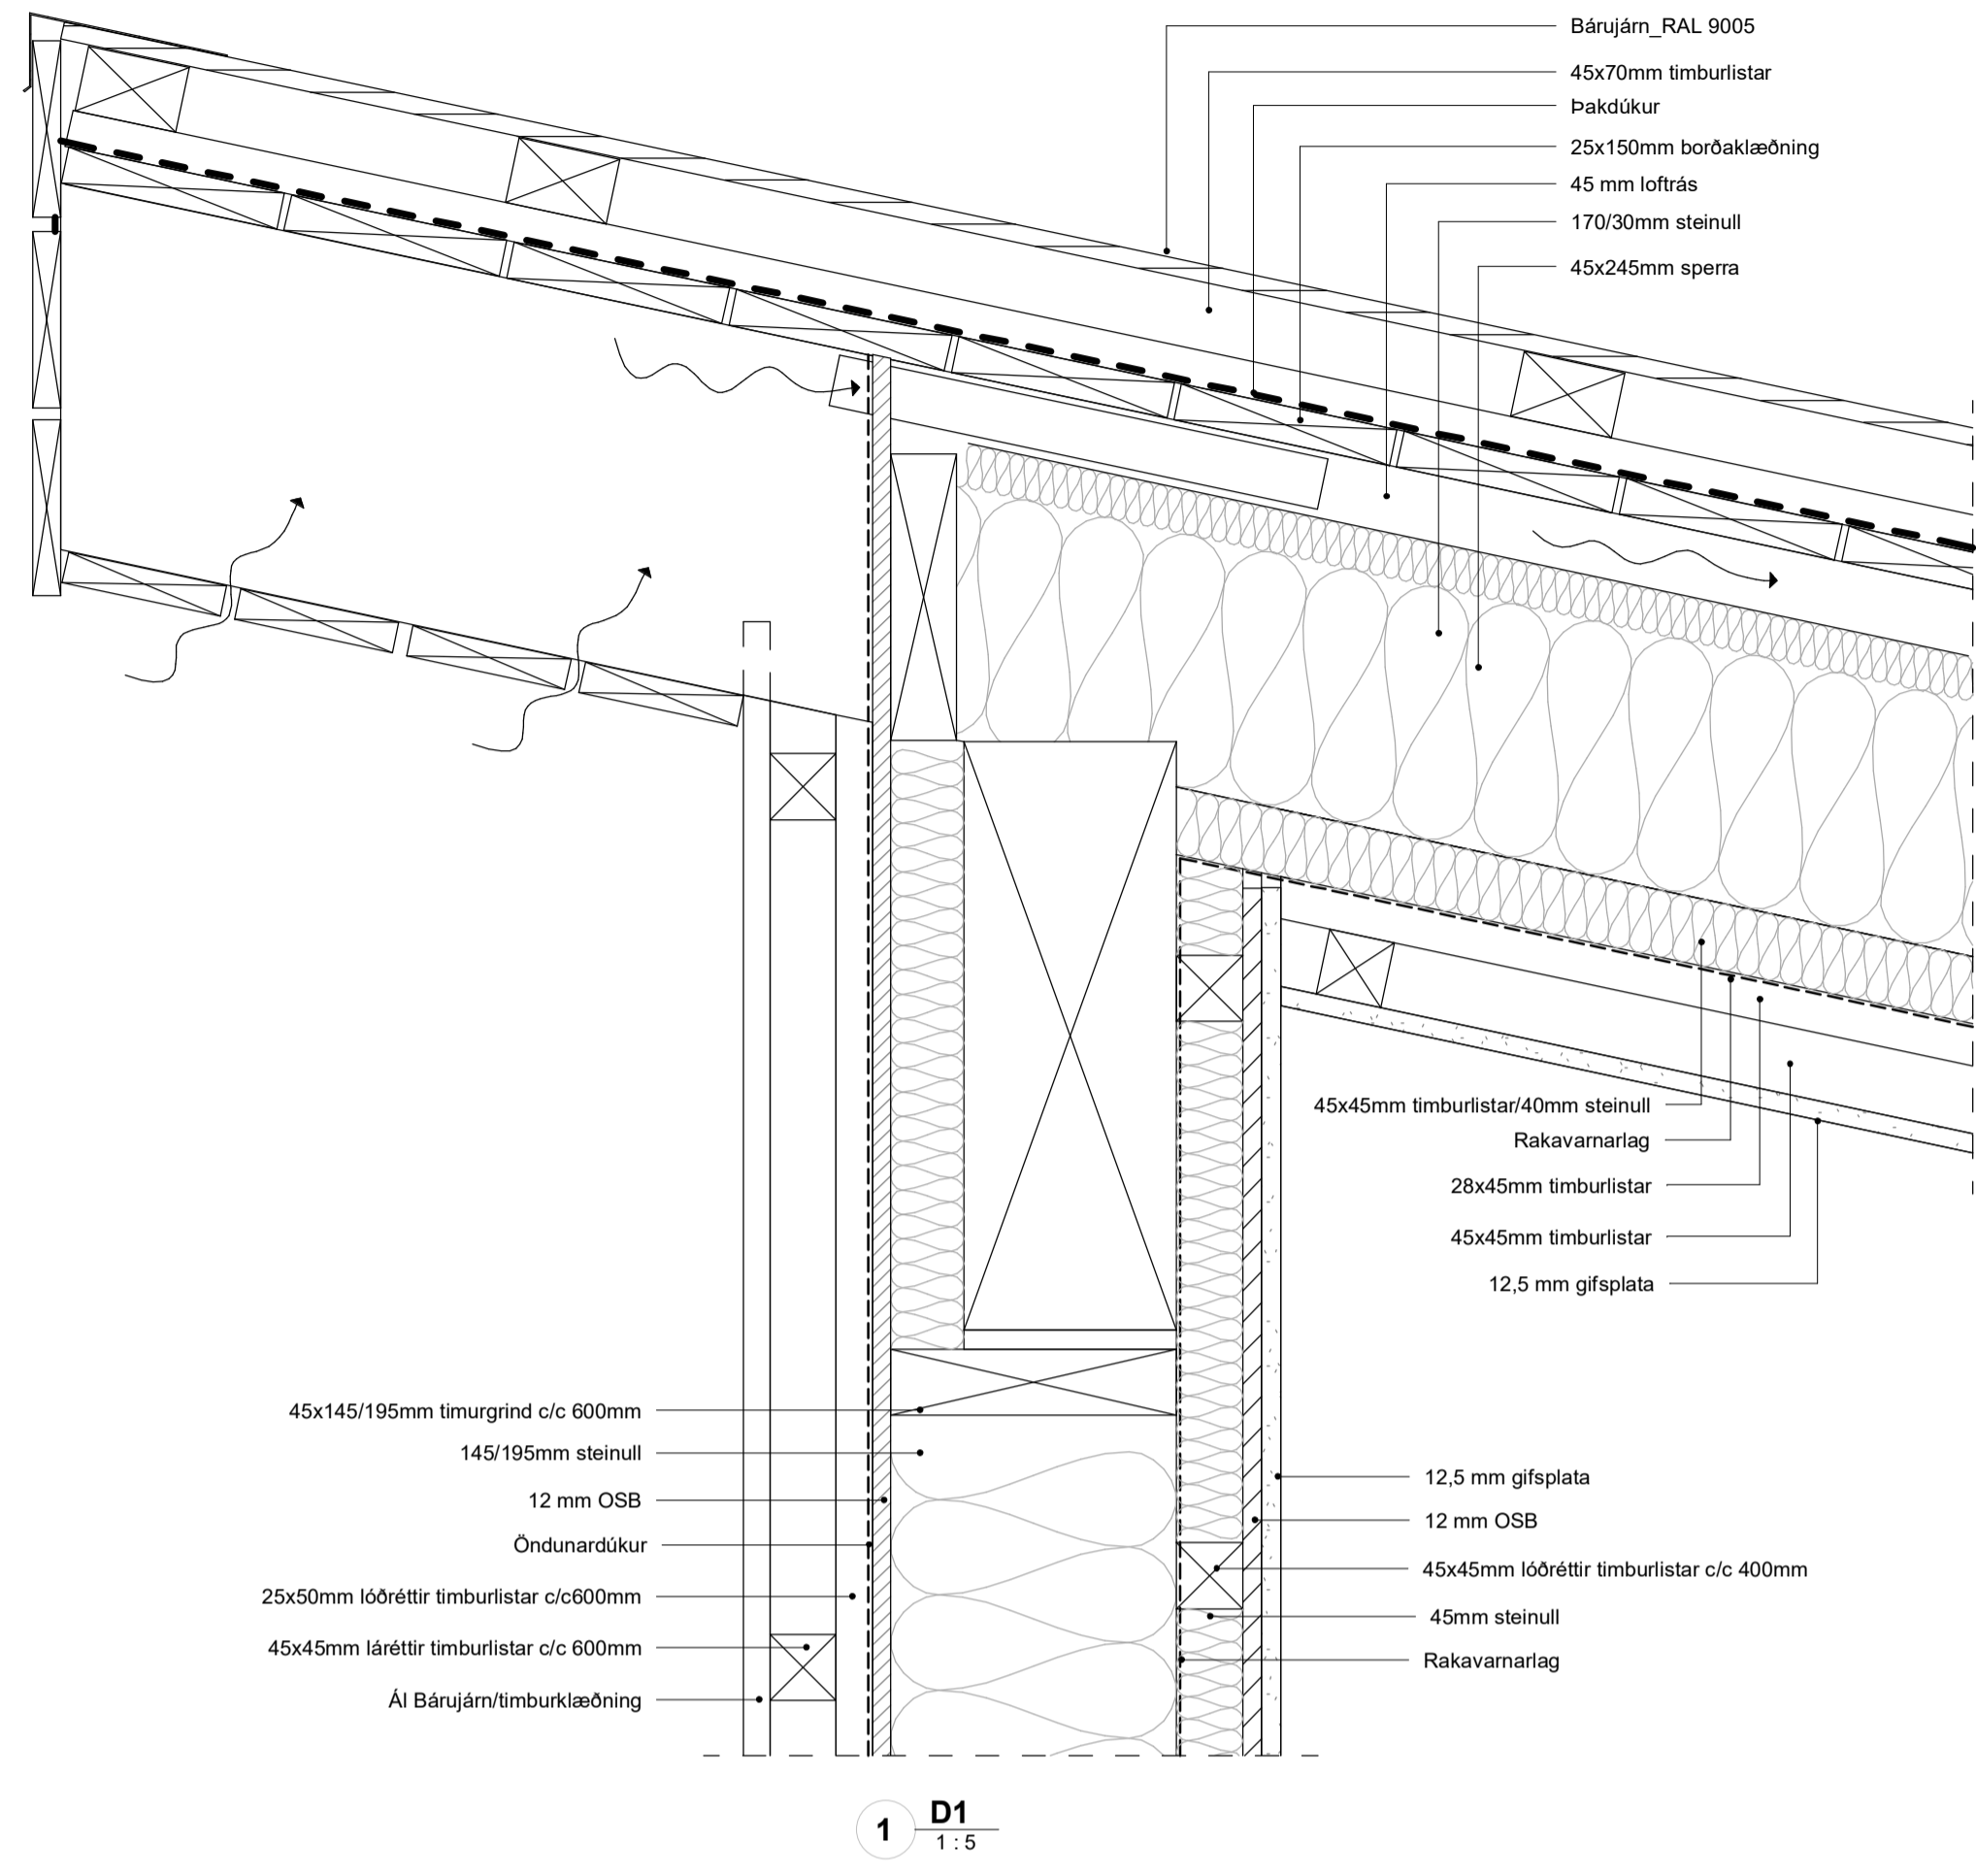


1 D1  
1:5

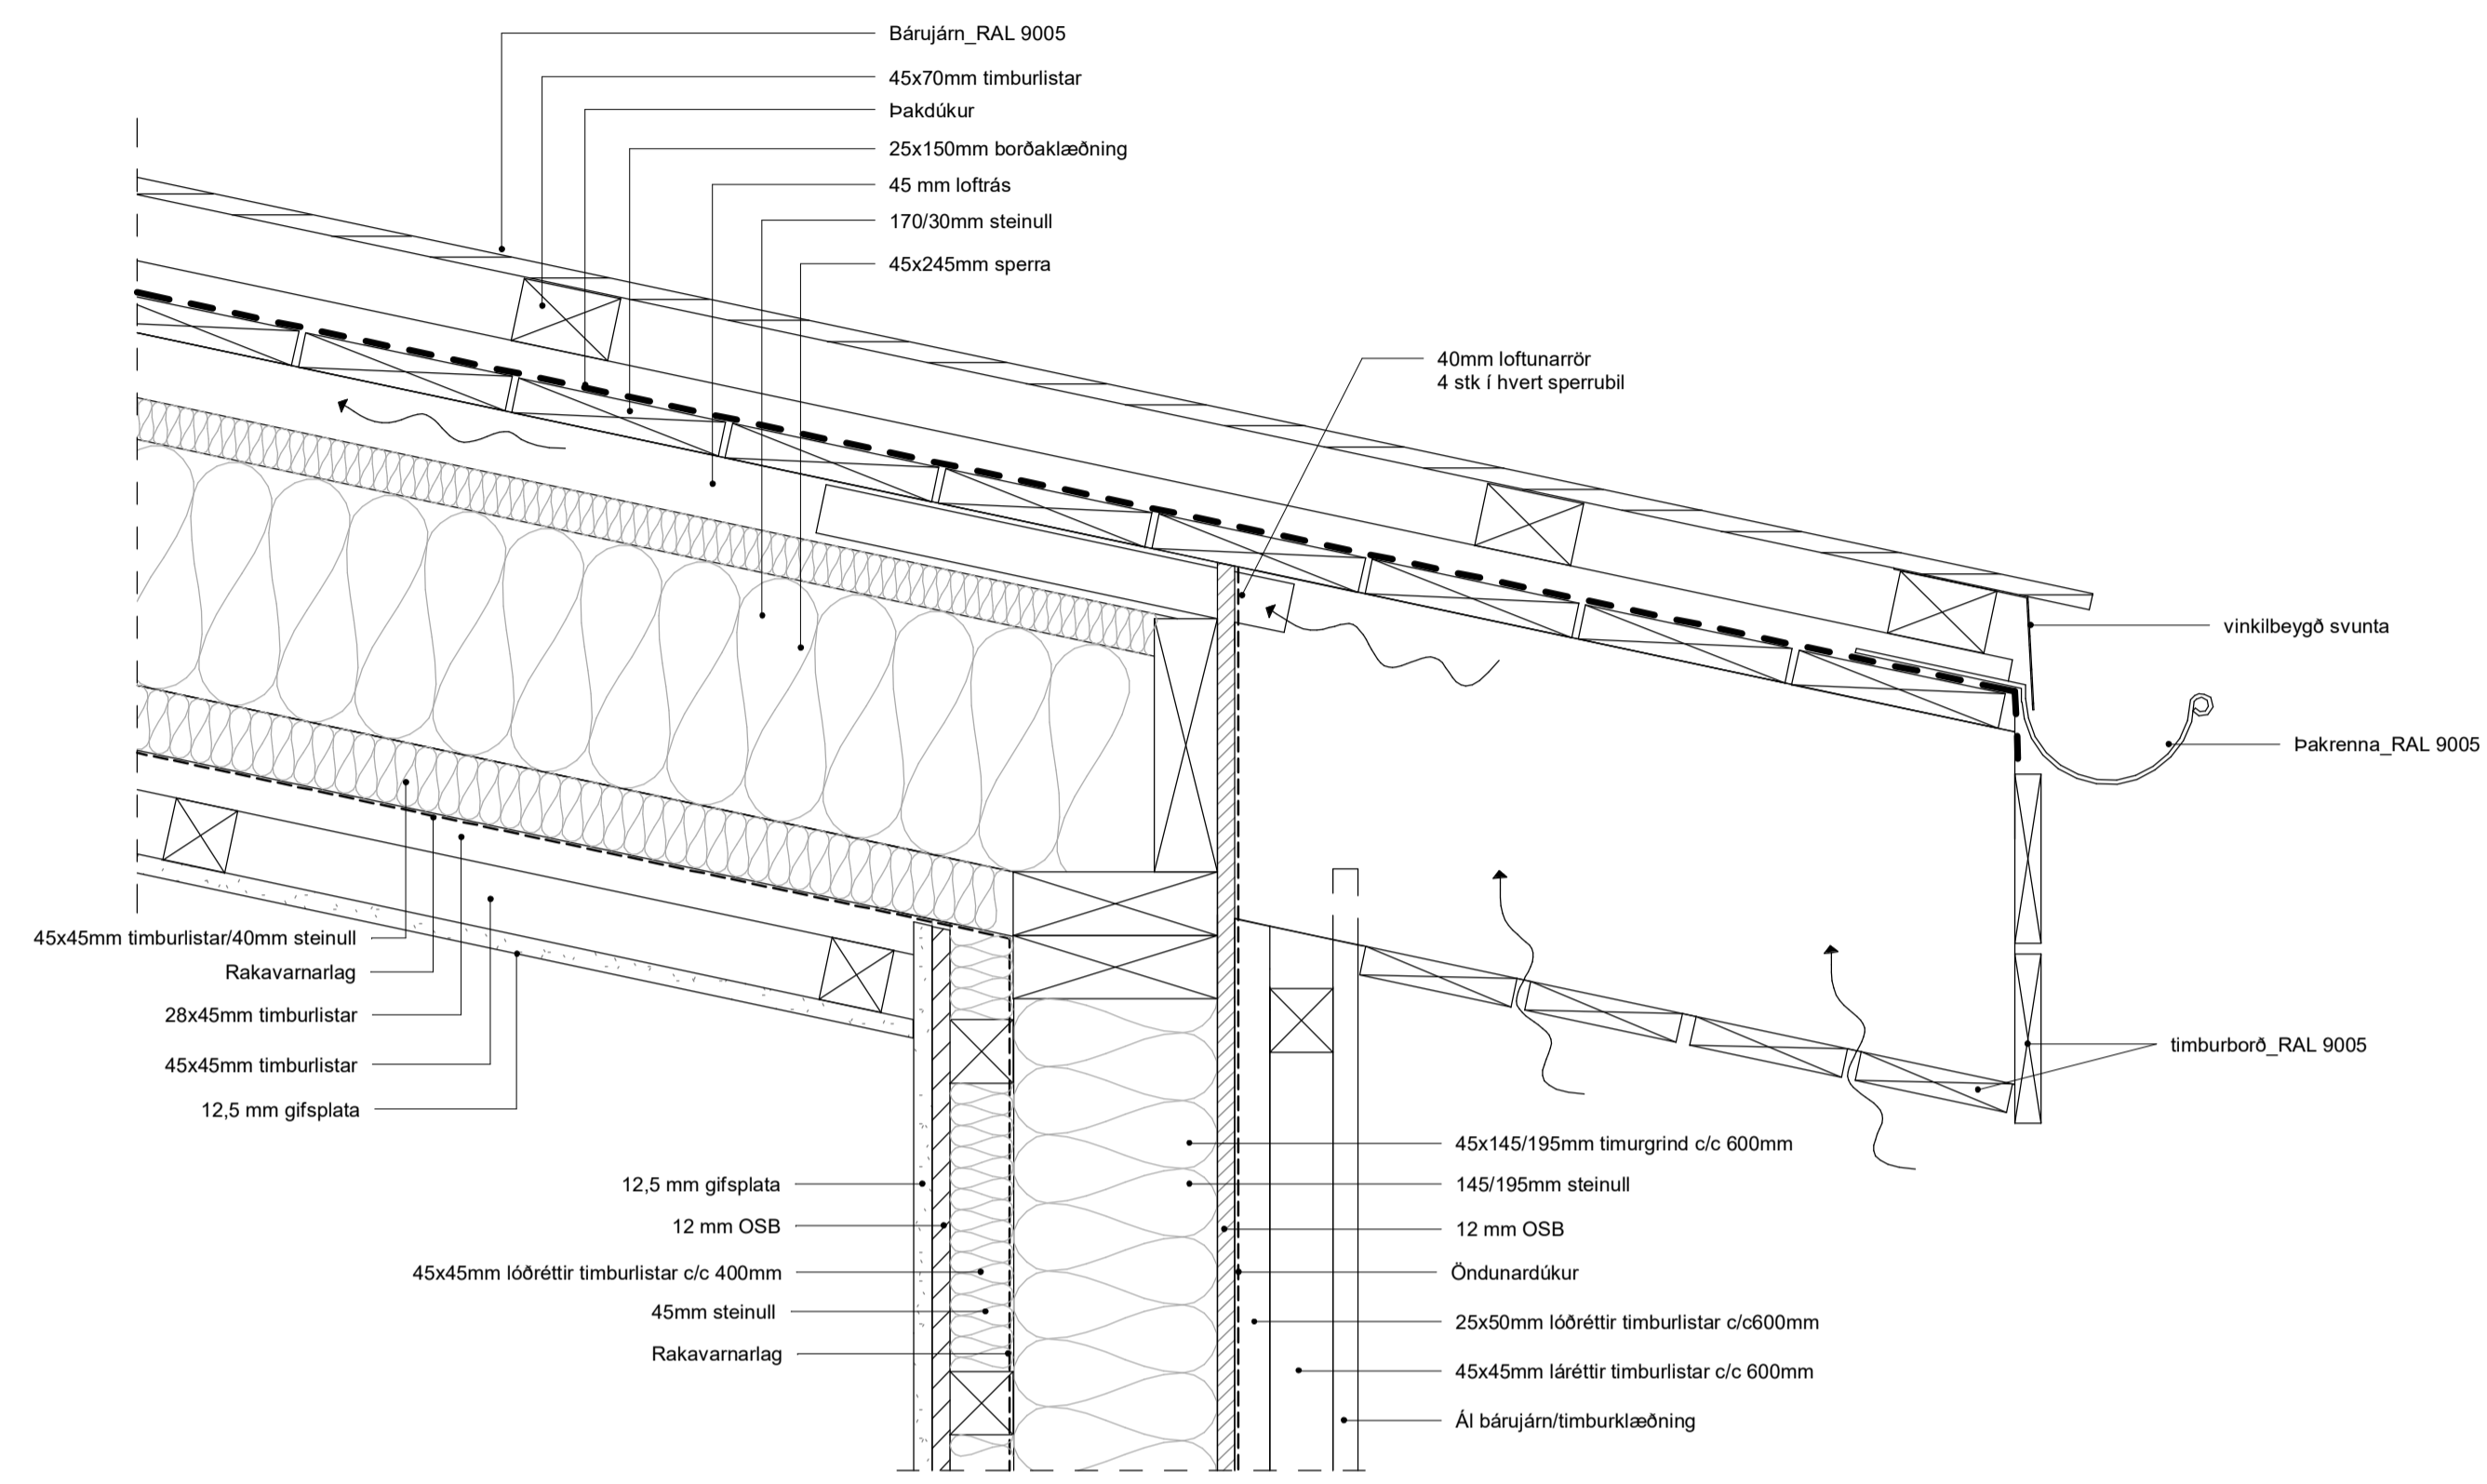

2 D2  
1:5

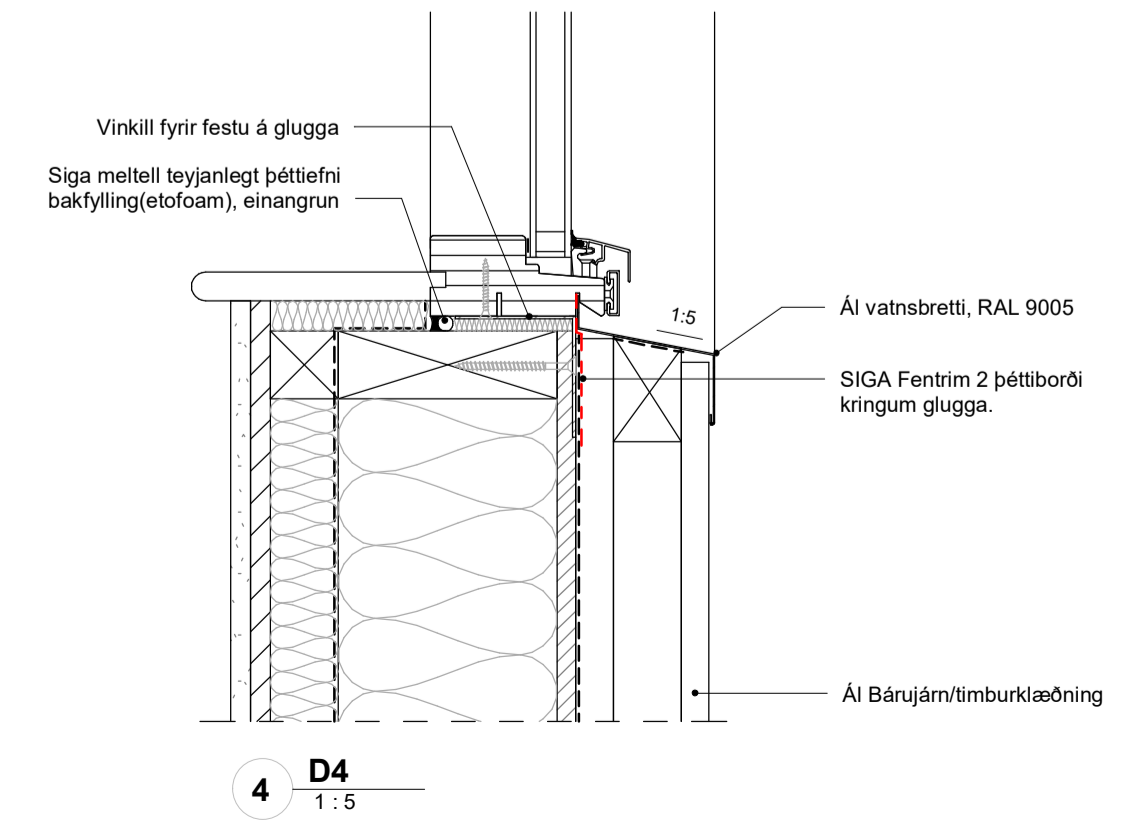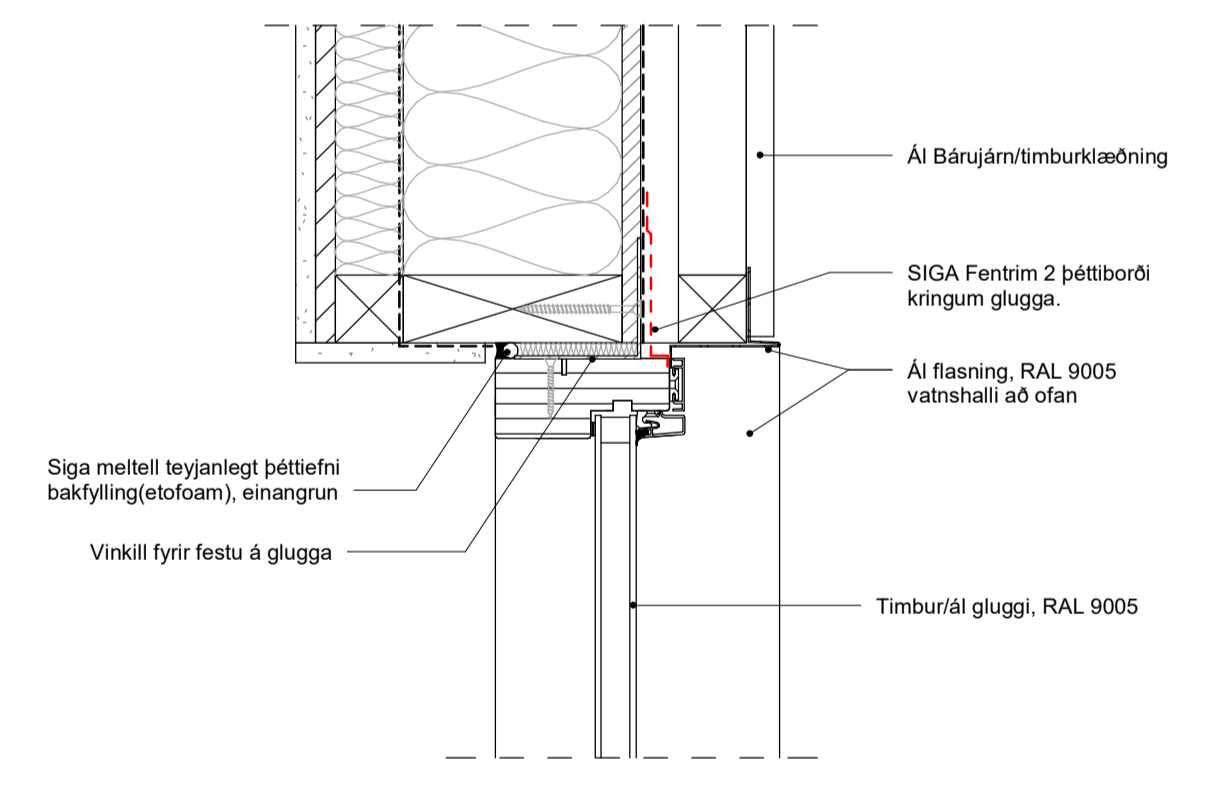

4 D4  
1:5

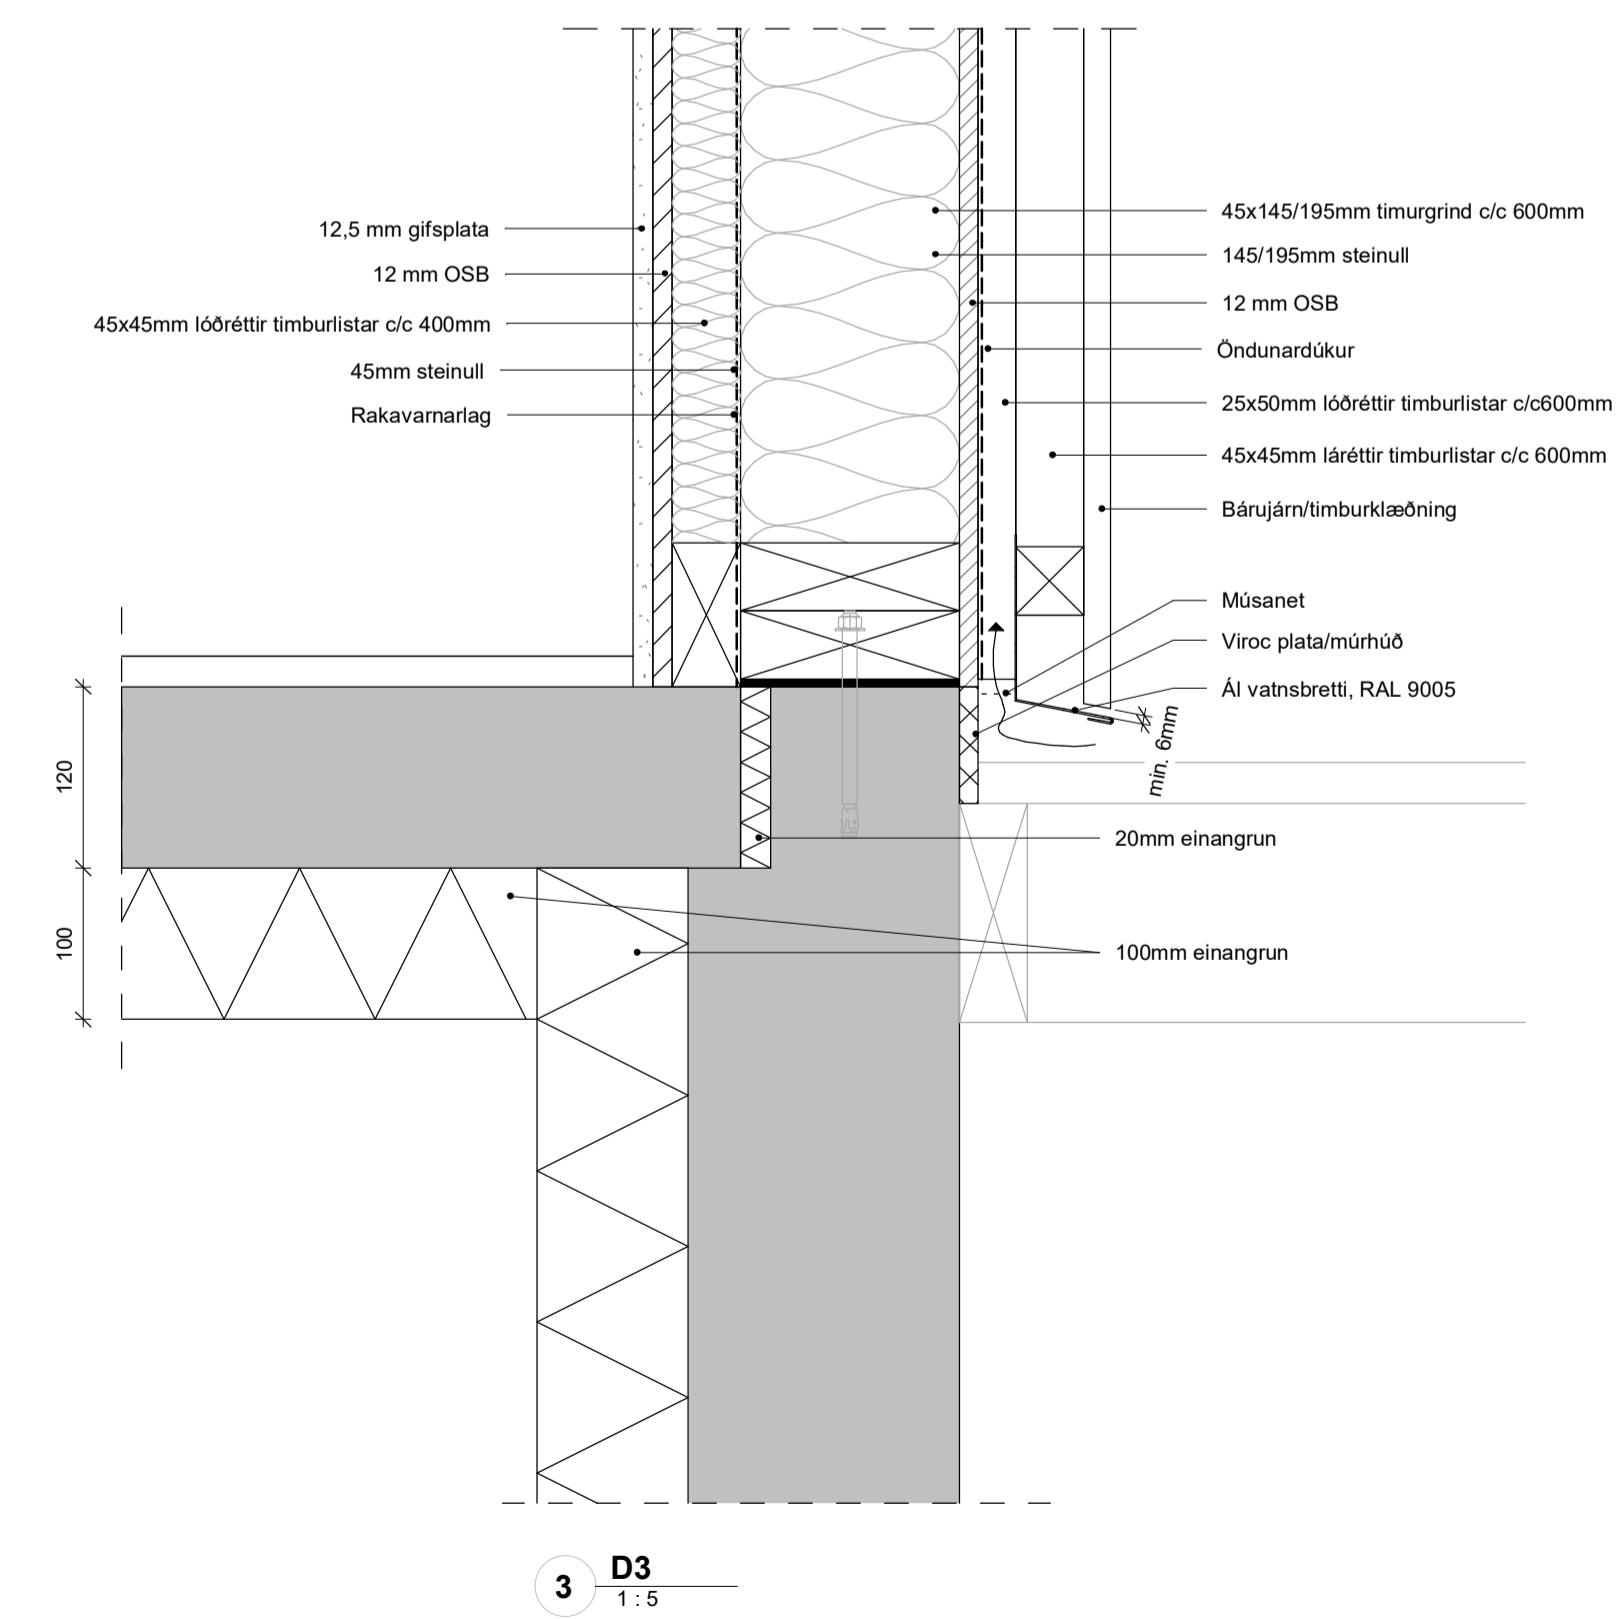

3 D3  
1:5

Útg. | Skýring / Breyting | Dags. | Teknad / Yfirfard

**Fristundarhús**  
TEGUND VERK

Þingvellir - Sandskeið, F-gata nr. 9  
GATASTAFSEIÐING

**Deiliteikning**

Séruppdráttur  
VERKKAUPI: Björn Hólmgerisson  
KENNITALA VERKKAUPA: 300975-4089  
LANDNÚMÉR: 170716  
STAÐGR.: 8721-5-3760090  
MHL: 01 og 02  
MKV.: 1:5  
BLAÐSTÆRÐ: A1  
ÚTGÁFA DAGS: 20.07.2023  
TEIKNAD: SHP  
YFIRFARID: ADS

**2314** **2.05.10**  
VERNR. TEIKNINGARNR. ÚTGÁFA

ARKIBYGG arkitektar  
ÁSTRÍÐUR BIRNA ÁRNADÓTTIR, FAI kl. 220684-2459  
STEFANÍA HELGA PÁLMAUSDÓTTIR, BFI kl. 210352-4539

Tjónugata 10, 101 Reykjavík - Sí: 781-3442 / 663-1823 - arkibogg@arkibogg.is - www.arkibogg.is

© ARKIBYGG ARKITEKTAR  
HÖNNUNARSKULUR SÉRALIAN RETT Á TEGNINGUM - FJAL/DJUN ER HÁÐ SKRIFLEGGU SAMRÁÐ