


NÝBYGGING RÝSI ÞAR
 SEM BRAGGAR STÓÐU.
 SAMA STEFNA OG
 Á ÍBÚÐARHÚSI (01).

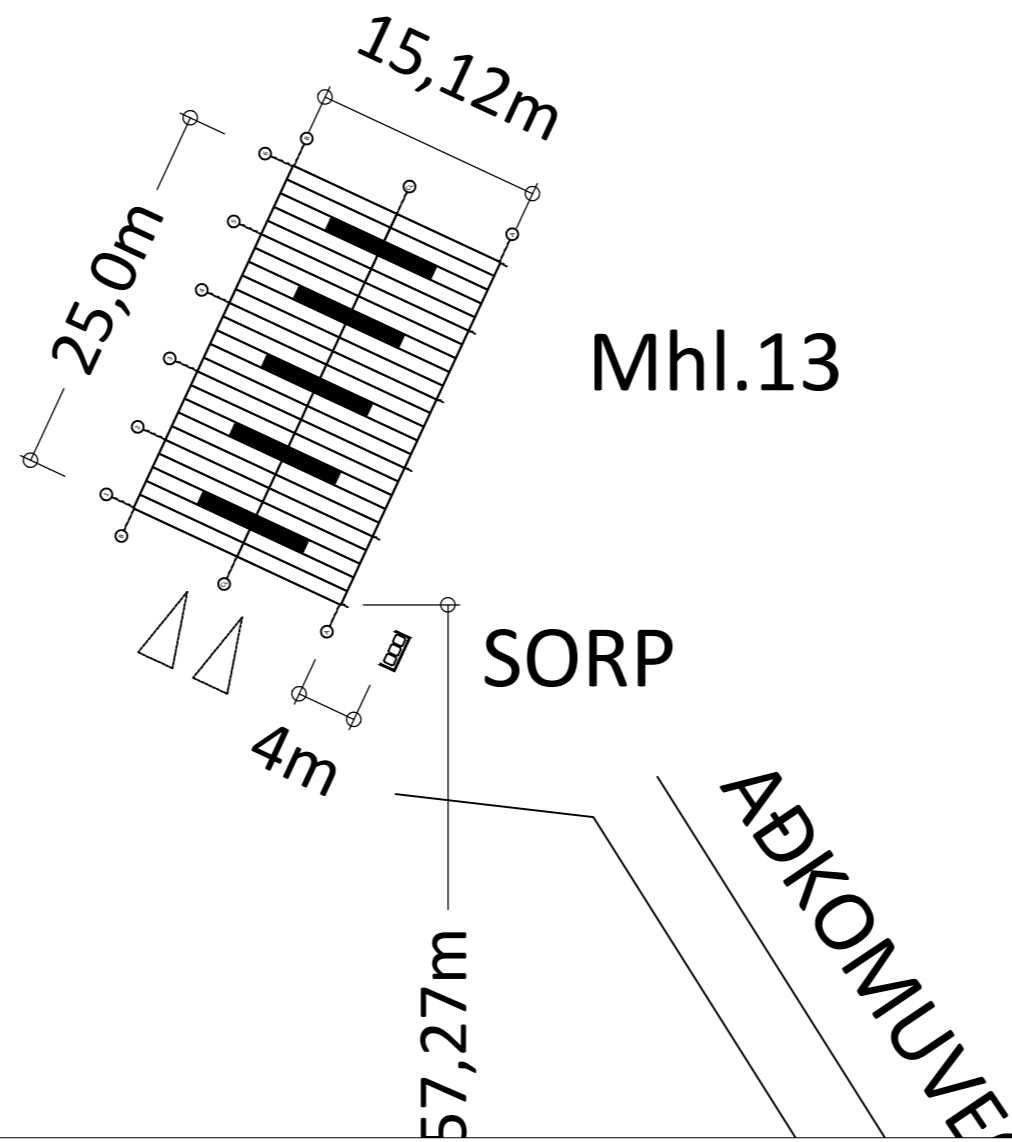


74,95m

93,88m

F:\My Documents\pic\Fossraf_logo.jpg		Birkir Pálsson Raffræðingur Kt. 160759-3729		Hlíð Grafningi vélaskemma	
Teikn. nr. Tilvísun á teikningu		Br. Dags.		Raflagnir Snið, afstaða.	
Samþykkt				Hannað BP Teiknað BP	
Dagsetning		Verk nr.		Mælikvarði Teikn. nr.	
16.11.2021		161121		1:100 / 500	

TAFLA T01

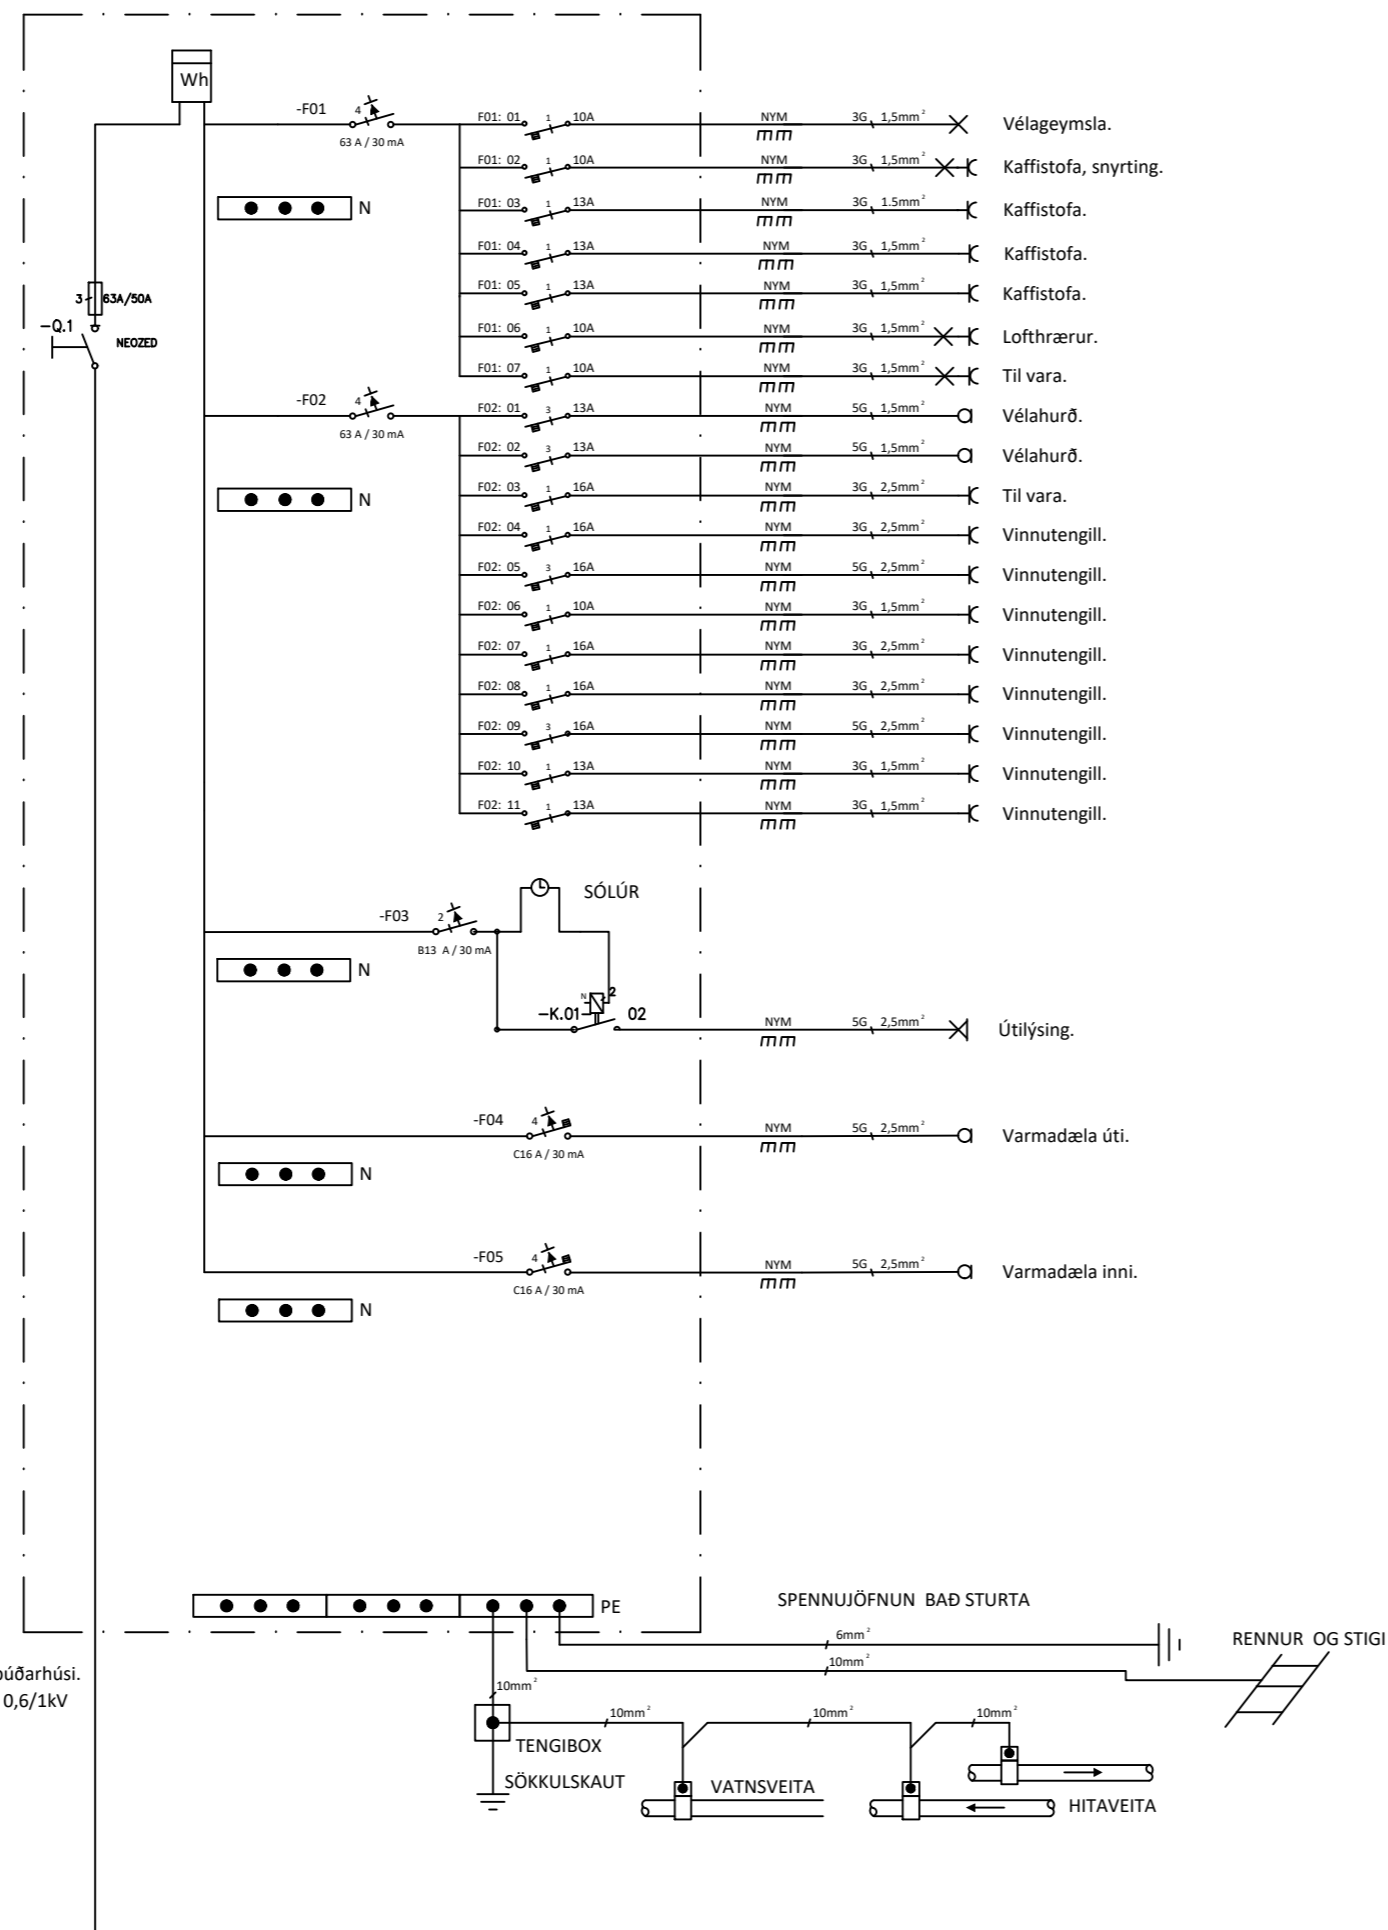

Heimtaug frá T01 íbúðarhúsi.
5G16mm² Cu RV-K. 0,6/11kV

F:\My Documents\pic\Fossraf_logo.jpg	
Teikn. nr.	Tilvísun á teikningu
Samþykkt	

Birkir Pálsson
Raffræðingur
Kt. 160759-3729


Br. Dags.

Hlíð Grafningi vélaskemma

Raflagnir
Einl. töflu

Hannað	Teiknað
BP	BP
Dagsetning	Verk nr.
16.11.2021	161121
Mælikvarði	Teikn. nr.
X:XX	

INNTAKSRÖR FYRIR FJARSKIPTI \varnothing 50 mm + \varnothing 32 mm
 INNTAKSRÖR LEGGIST AÐ LÖÐARMÖRKUM
 HEIMTAUG RAFVEITU 400V /240 V, 3 x 50 A

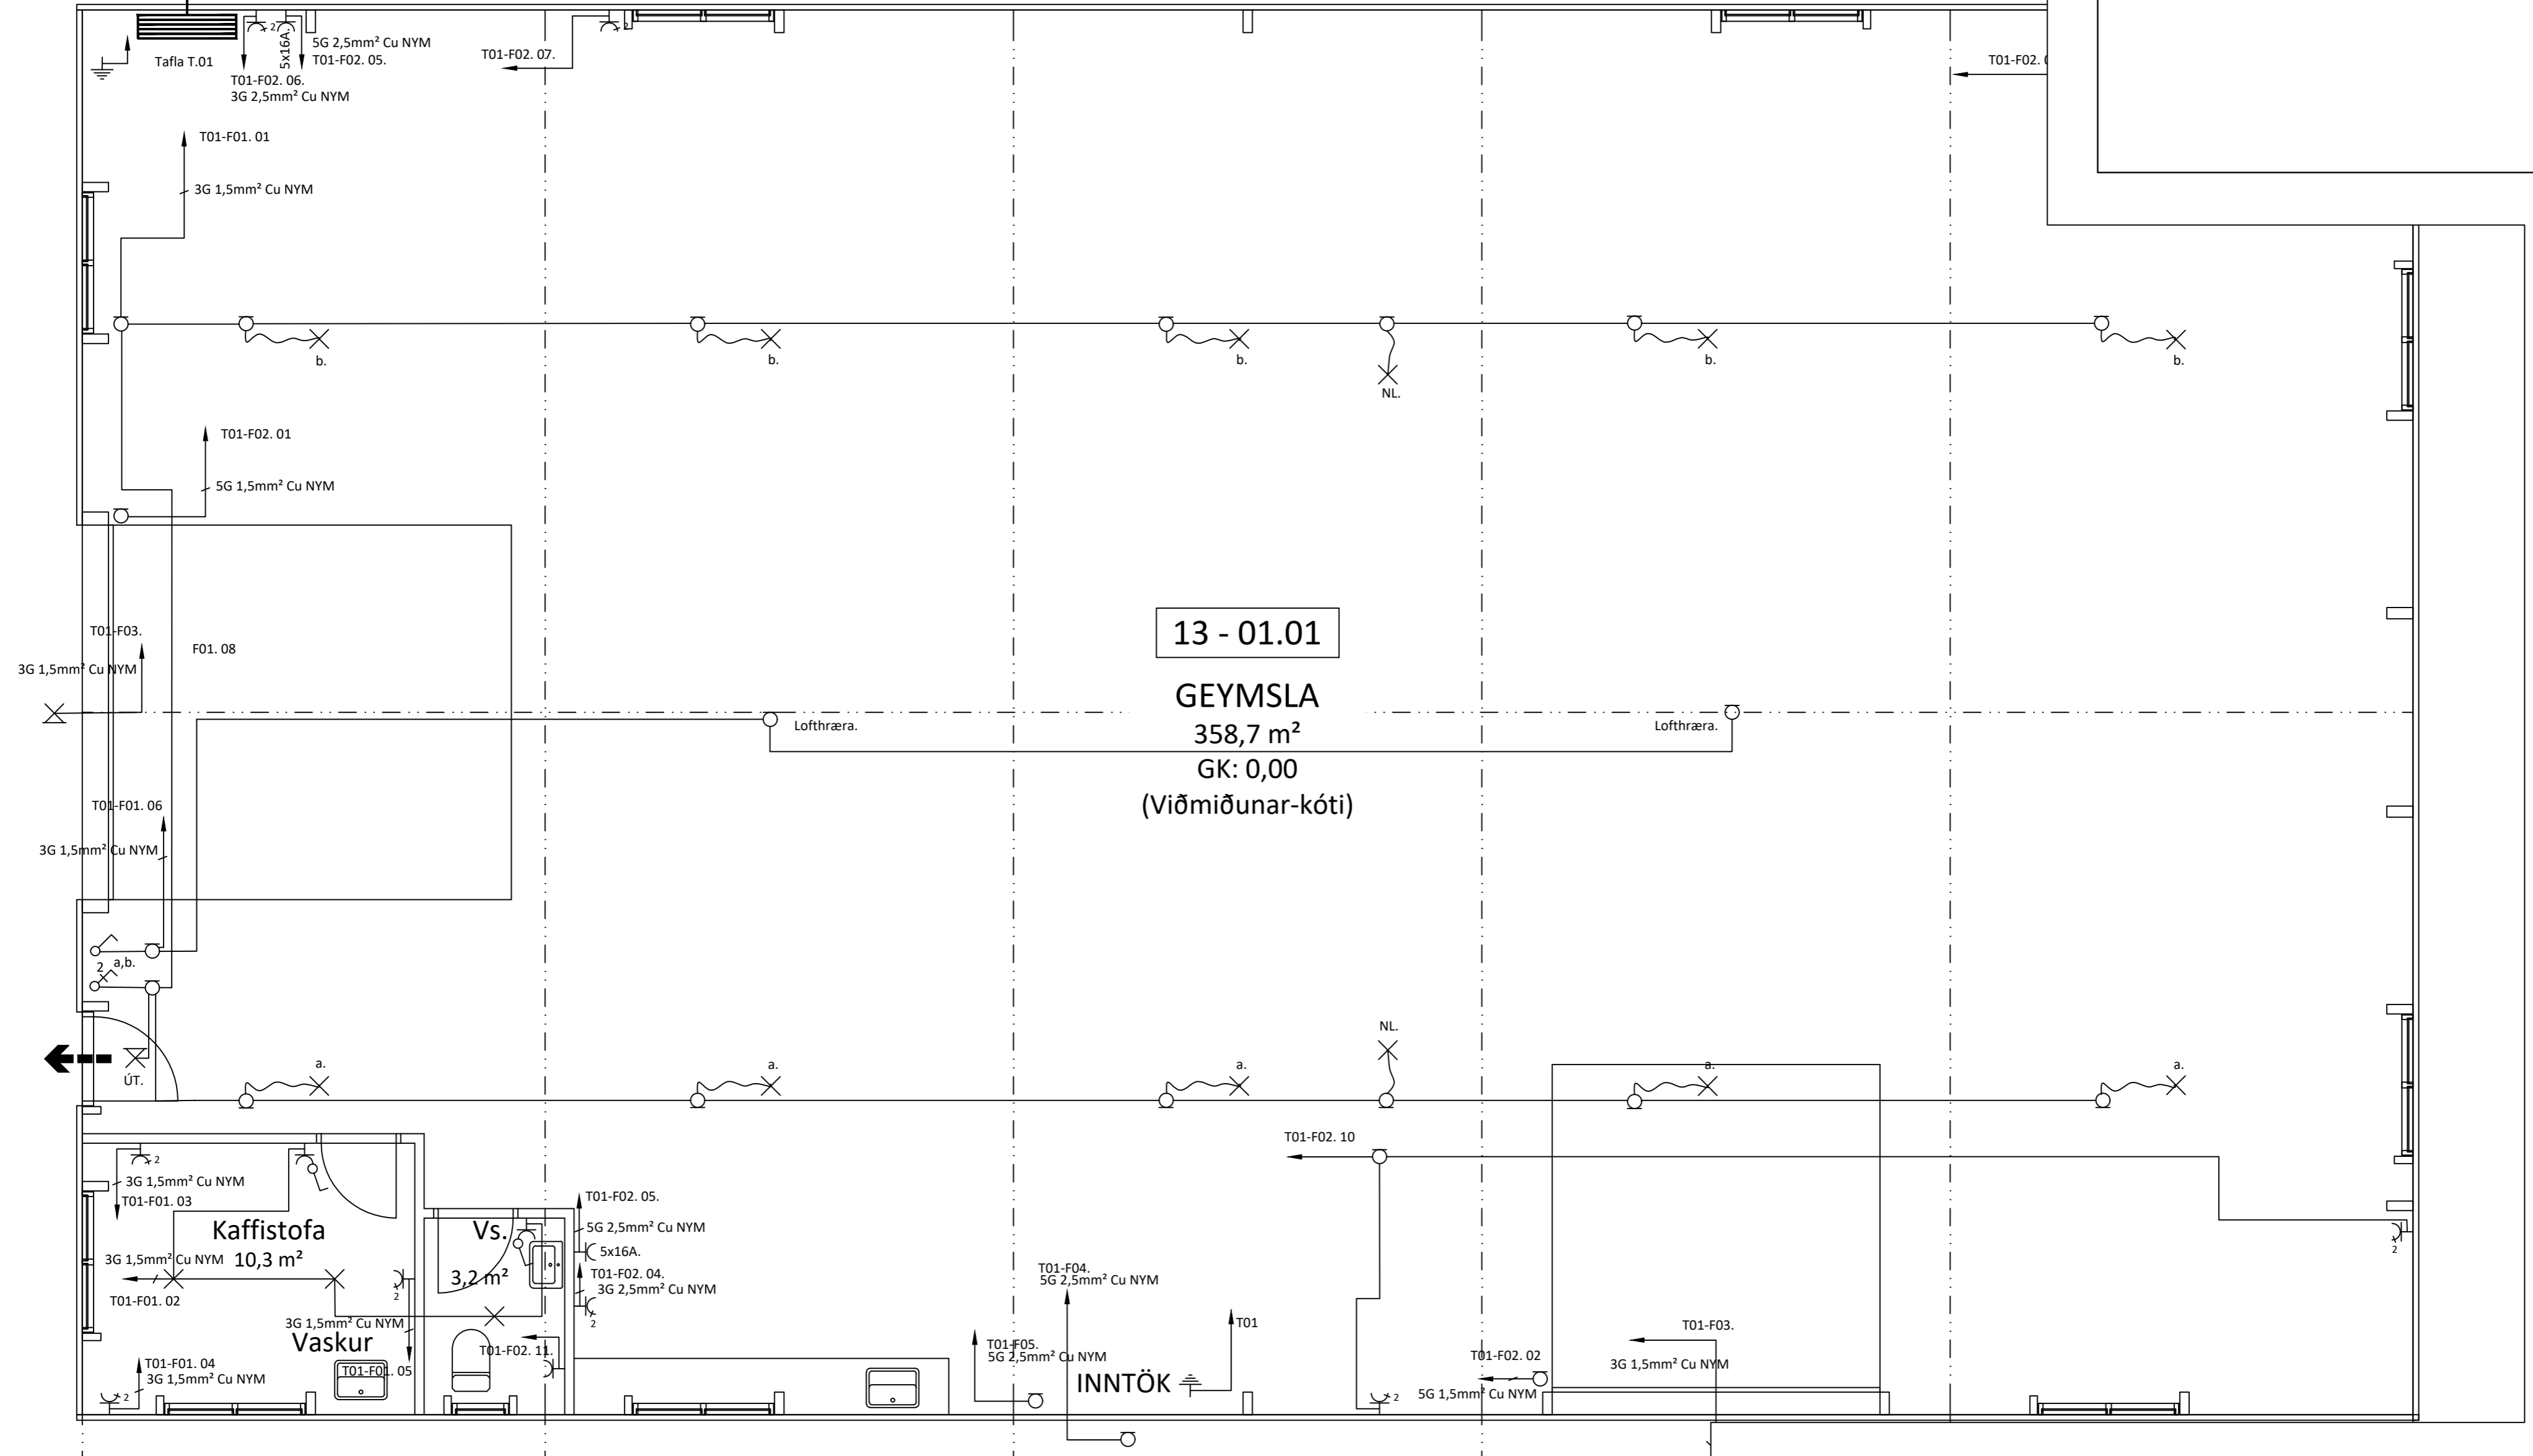


13 - 01.01
 GEYMSLA
 358,7 m²
 GK: 0,00
 (Viðmiðunar-kóti)

F:\My Documents\pic\Fossar_logo.jpg		Birkir Pálsson Raffræðingur Kt. 160759-3729	
Teikn. nr.	Tilvísun á teikningu	Br.	Dags.
Samþykkt			
Hannað BP		Teiknað BP	
Dagsetning	Verk nr.	Mælikvarði	Teikn. nr.
16.11.2021	161121	1:50	

Hlíð Grafningi vélaskemma
 Raflagnir
 Lágspenna A

240 V, 3 x 50 A

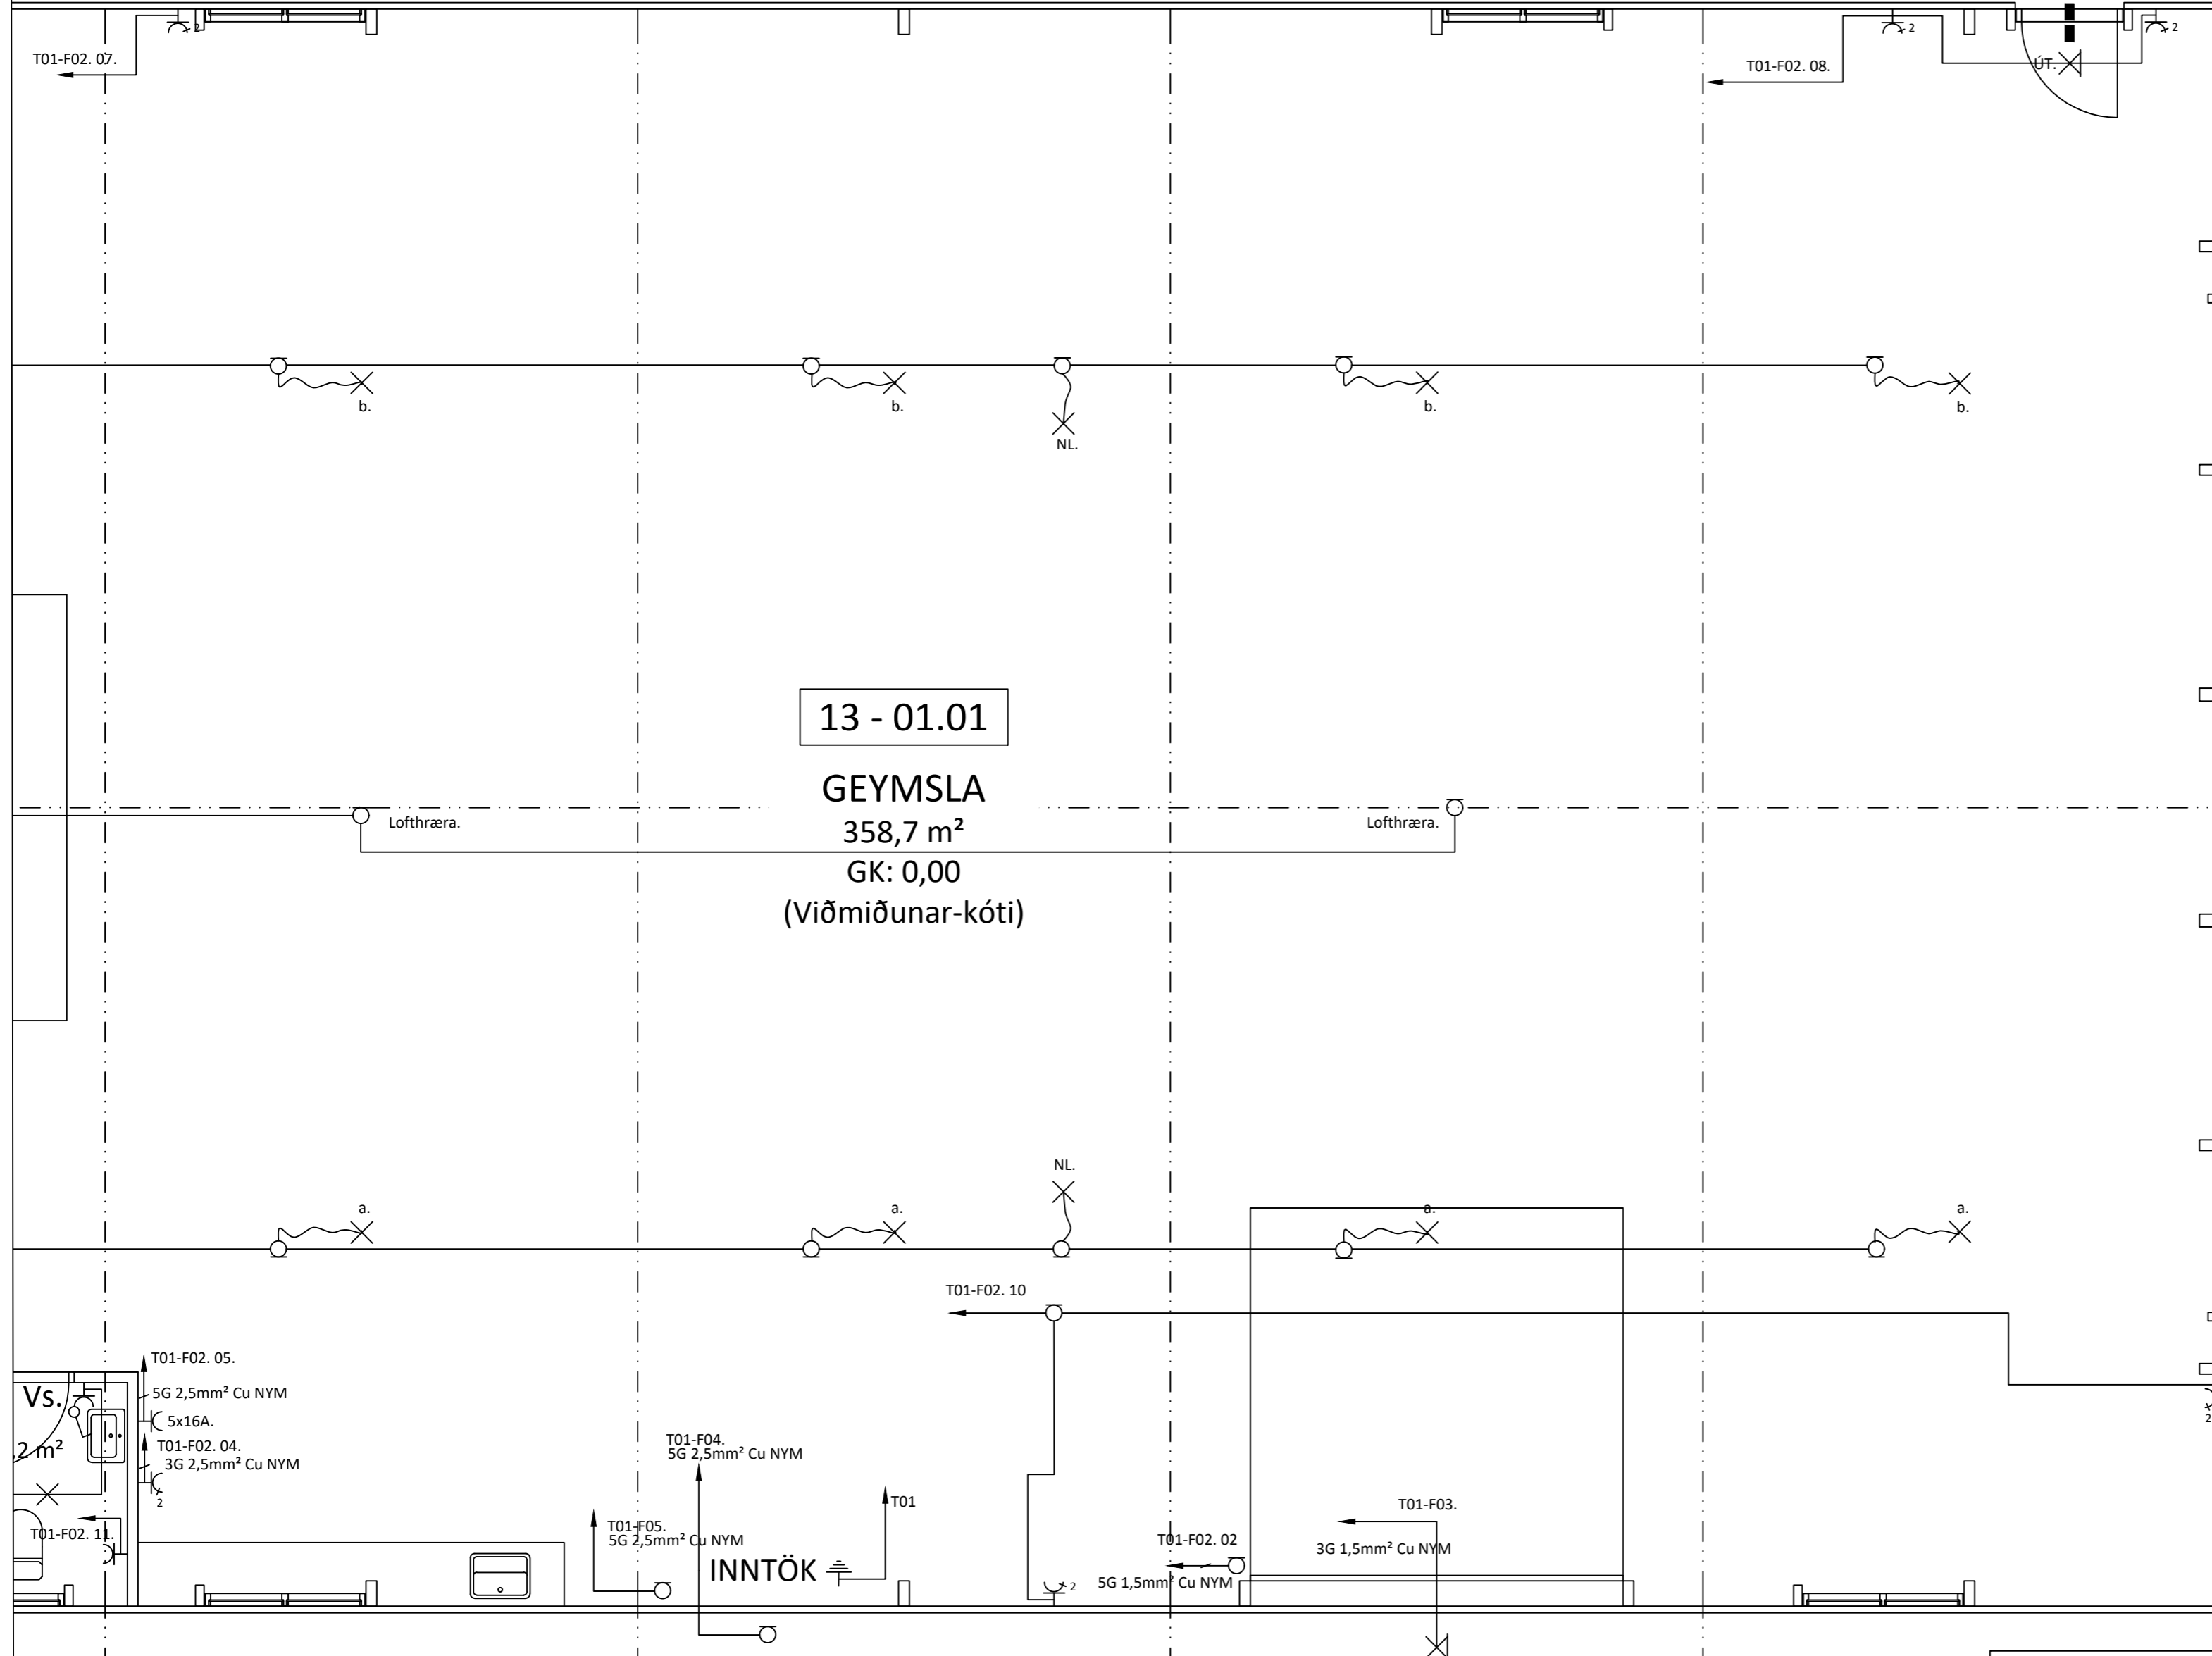

13 - 01.01

GEYMSLA
358,7 m²
GK: 0,00
(Viðmiðunar-kóti)

Vs.
2 m²
5G 2,5mm² Cu NYM
5x16A.
T01-F02. 04.
3G 2,5mm² Cu NYM

T01-F04.
5G 2,5mm² Cu NYM

T01-F05.
5G 2,5mm² Cu NYM

T01-F02. 02
5G 1,5mm² Cu NYM

T01-F03.
3G 1,5mm² Cu NYM


T01-F02. 10


T01-F02. 05.

T01-F02. 11.


F:\My Documents\pic\Fossraf_logo.jpg		Birkir Pálsson Raffræðingur Kt. 160759-3729	
Teikn. nr.	Tilvísun á teikningu	Br.	Dags.
Samþykkt			
Hannað BP		Teiknað BP	
Dagsetning	Verk nr.	Mælikvarði	Teikn. nr.
16.11.2021	161121	1:50	

Hlíð Grafningi vélaskemma
Raflagnir
Lágspenna B


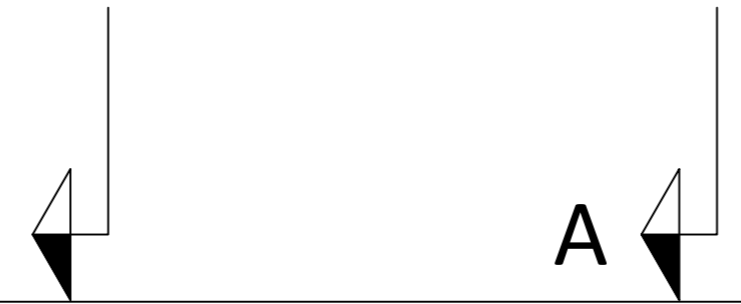


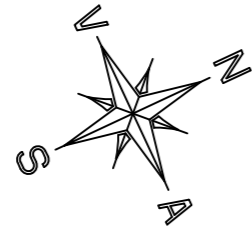

INNTAKSRÖR SKULU VERA 70 cm. UNDIR ENDANLEGLU YFIRBORDI!
 INNTAKSRÖR H.S. Ø 50 mm + 3 x Ø 32 mm FYRIR LÖÐARLYSINGU
 INNTAKSRÖR FYRIR FJARSKIPTI Ø 50 mm + Ø 32 mm
 INNTAKSRÖR LEGGIST AÐ LÖÐARMÖRULUM
 HEIMTAUG RAFVEITU 400V /240 V, 3 x 50 A

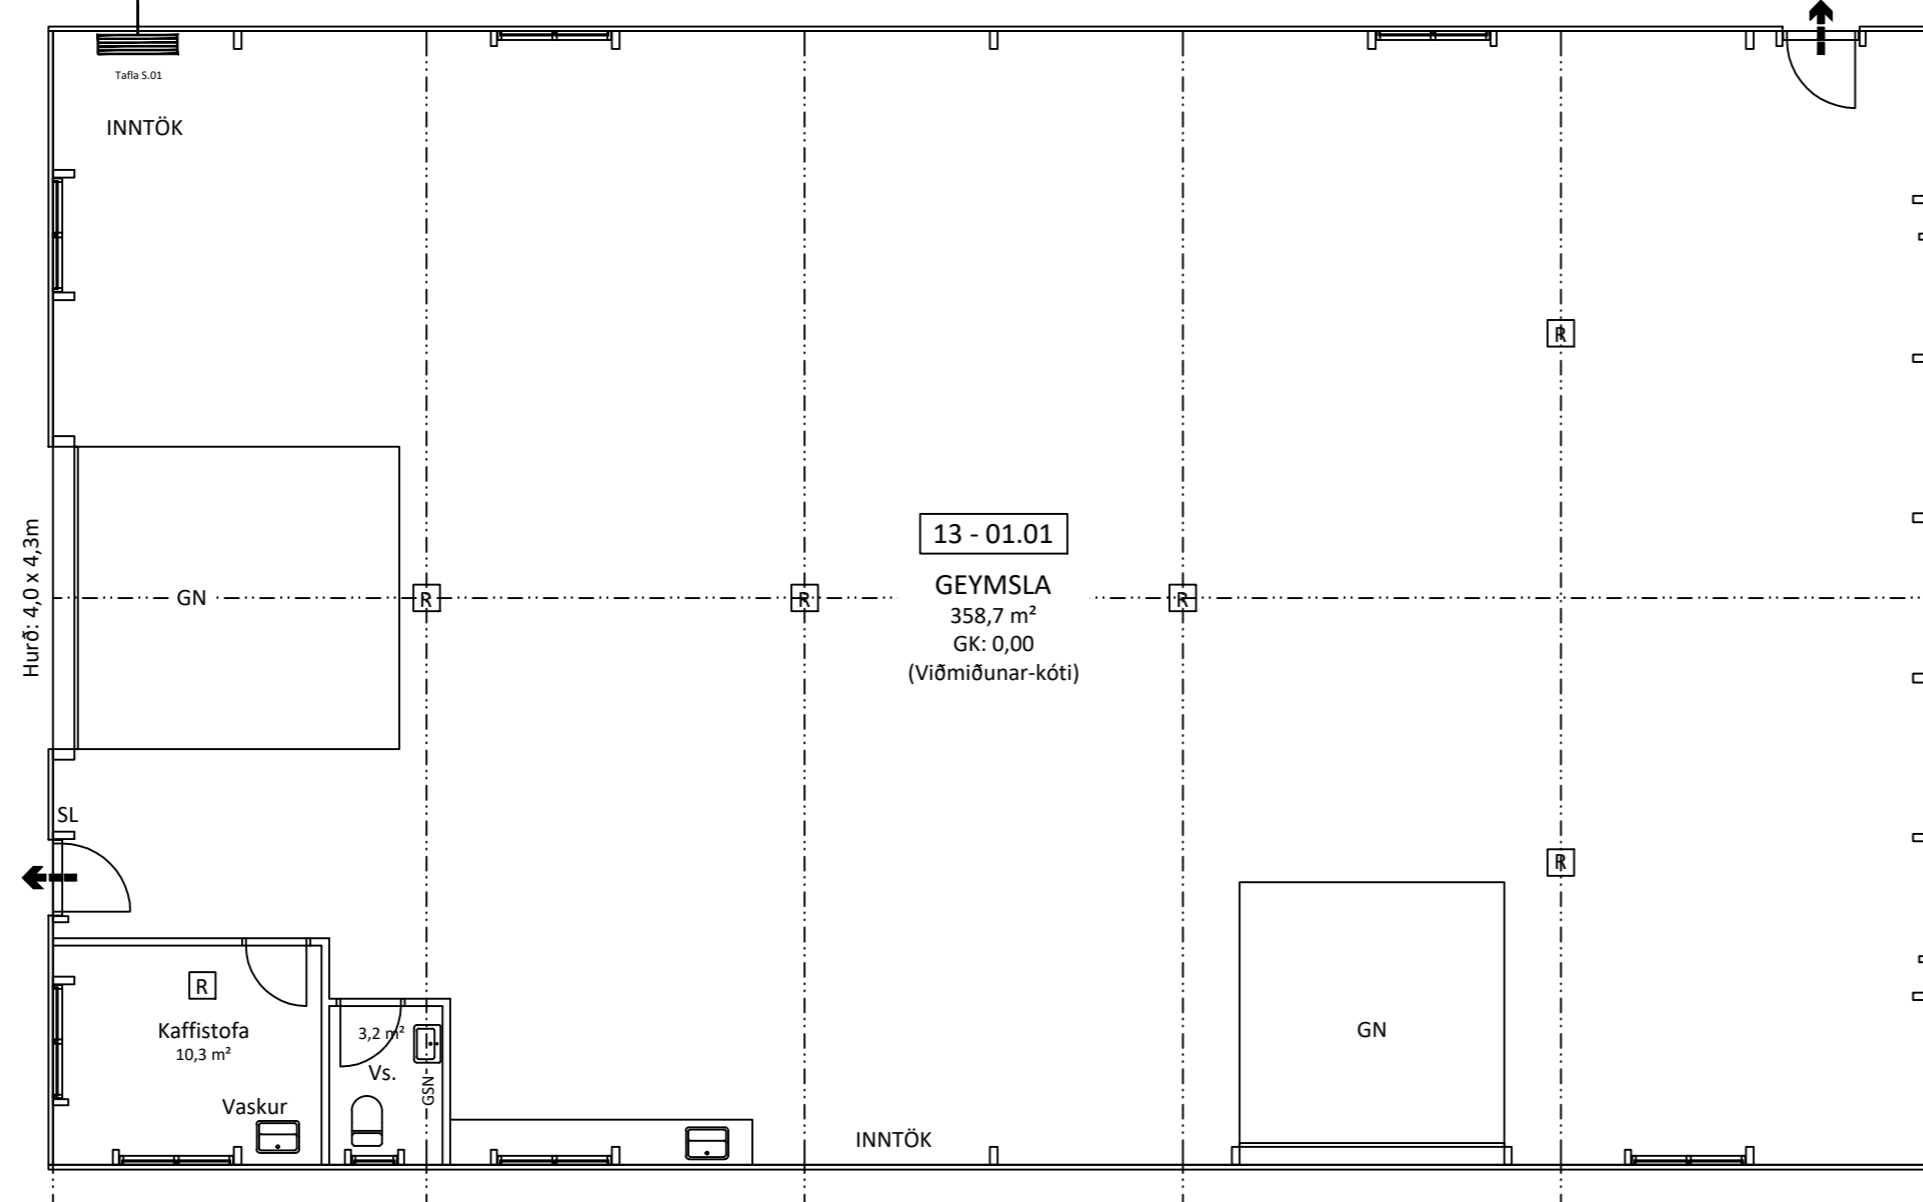

F:\My Documents\pic\Fossraf_logo.jpg		Birkir Pálsson Raffræðingur Kt. 160759-3729		Hlíð Grafningi vélaskemma	
Teikn. nr. Tilvísun á teikningu		Br. Dags.		Rafagnir Smáspenna	
Samþykkt				Hannað BP Teiknað BP	
Dagsetning 16.11.2021		Verk nr. 161121		Mælikvarði 1:100	

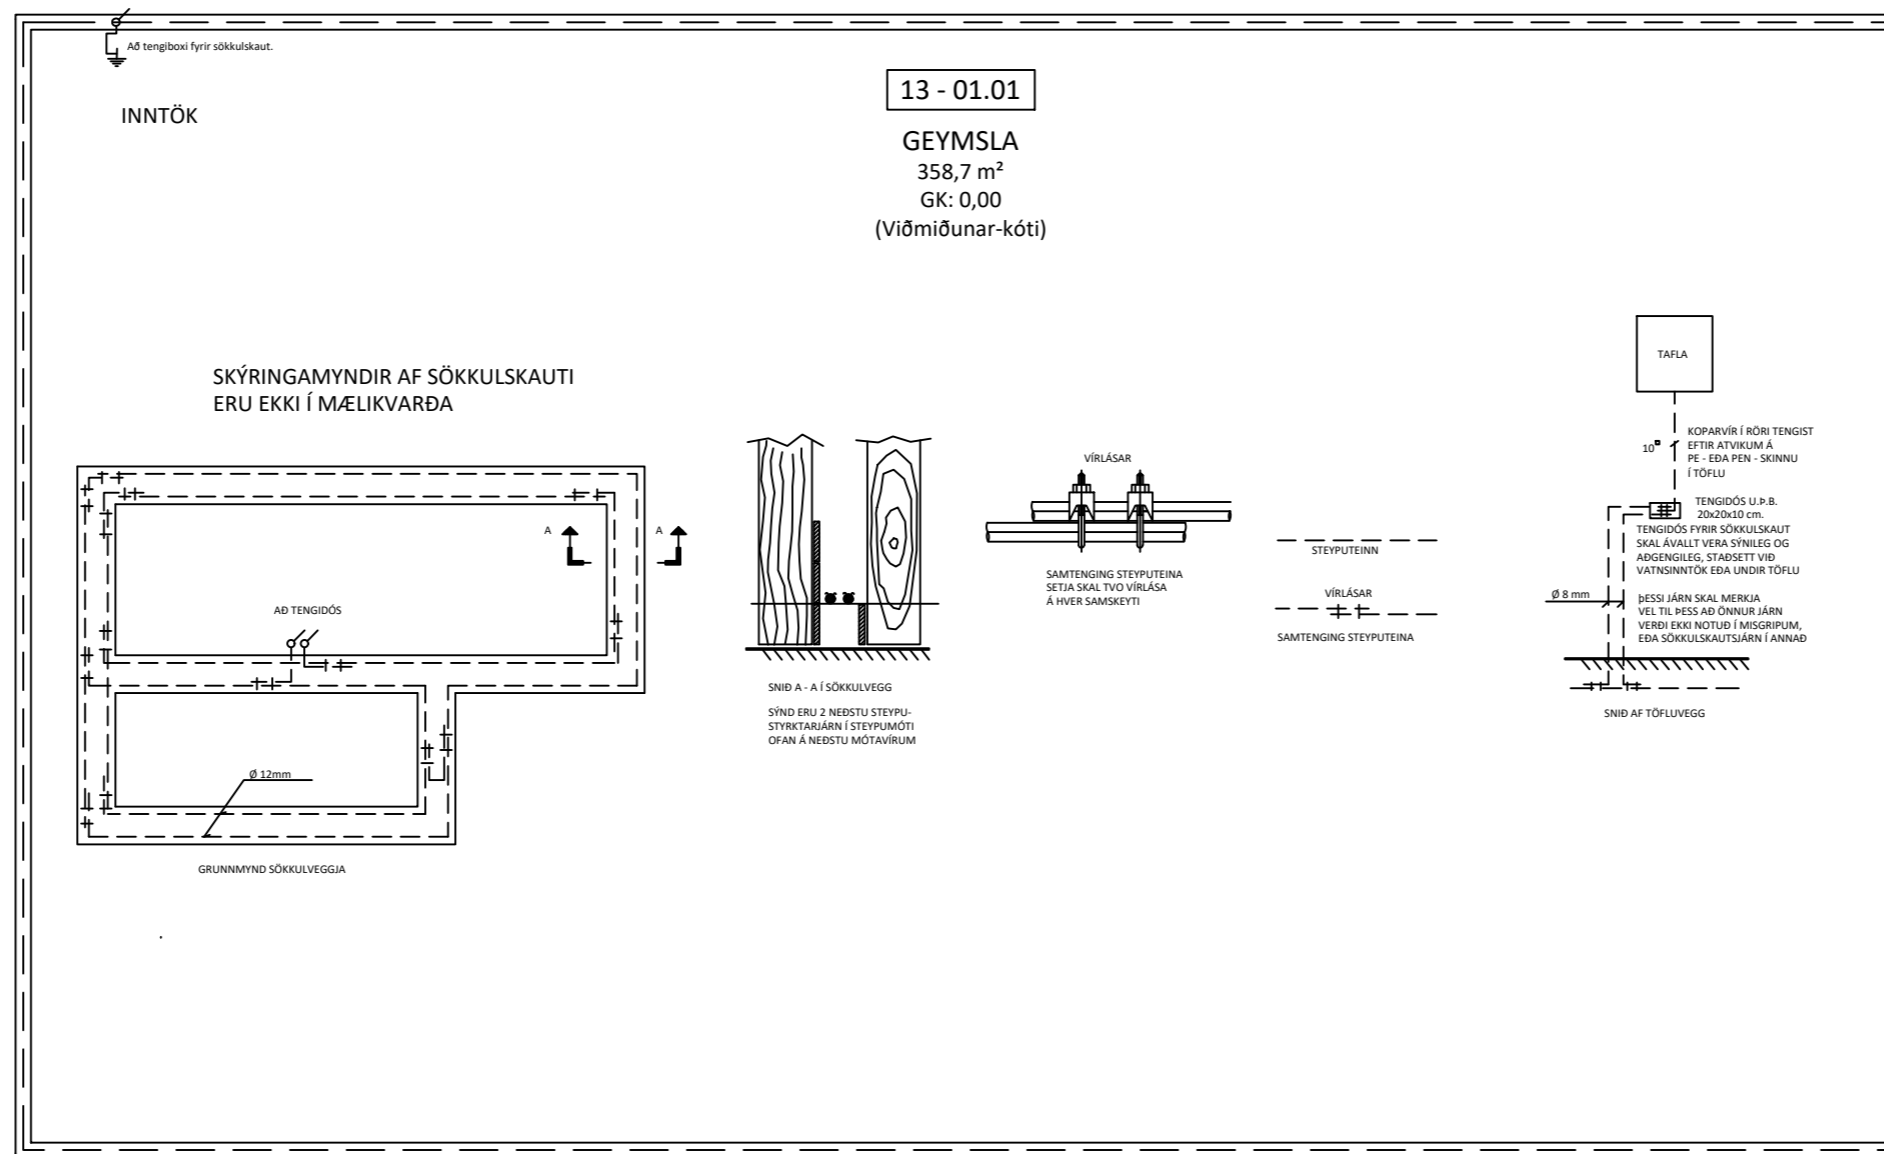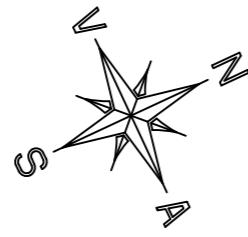

F:\My Documents\pic\Fossraf_logo.jpg		Birkir Pálsson Raffræðingur Kt. 160759-3729		Hlíð Grafningi vélaskemma	
				Raflagnir Sökkulskaut	
Teikn. nr.	Tilvísun á teikningu	Br.	Dags.	Hannað	Teiknað
Samþykkt				BP	BP
				Dagsetning	Verk nr.
				16.11.2021	161121
				Mælikvarði	Teikn. nr.
				1:100	