

afstöðumynd / 1:500



yfirlitsmynd



ásýnd suður / austur



ásýnd austur / norður



ásýnd norður / vestur

BREYTINGAR:

**Verkheiti:**  
KRÓKUR/NÁMA - SPENNISTÖÐ

**Efni:** Mkv:  
Aðaluppdráttur 1:500  
Afstöðumynd, yfirlitsmynd - 3d myndir







**Verknúmer:** Hannað:  
A-02-07-24 BH

**Dags:** Teiknað:  
19.07.2024 BH

**Teikniganúmer:** Útg.:  
A-001 01

**bh** studio  
Langahlíð 13, 105 Reykjavík  
bjoggihall@gmail.com  
Kt.: 070571-5959  
S: 8449246



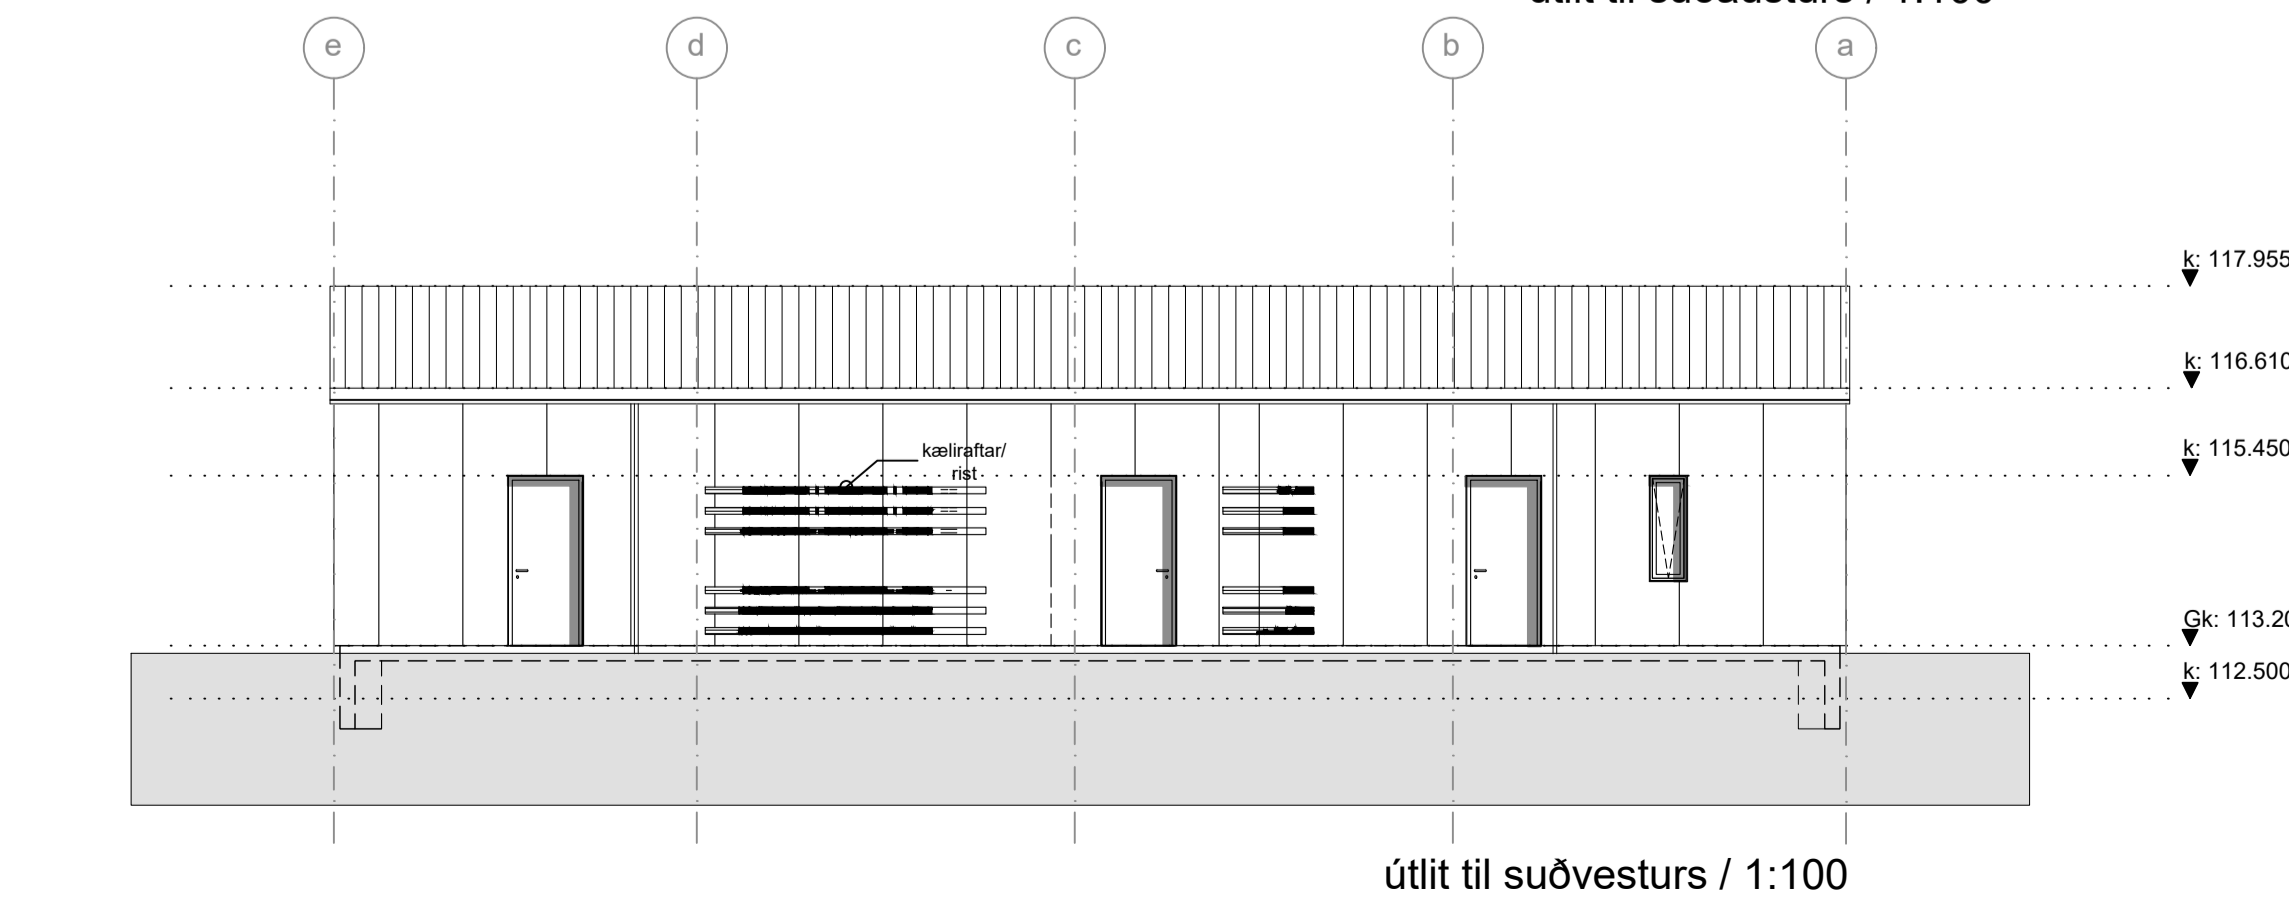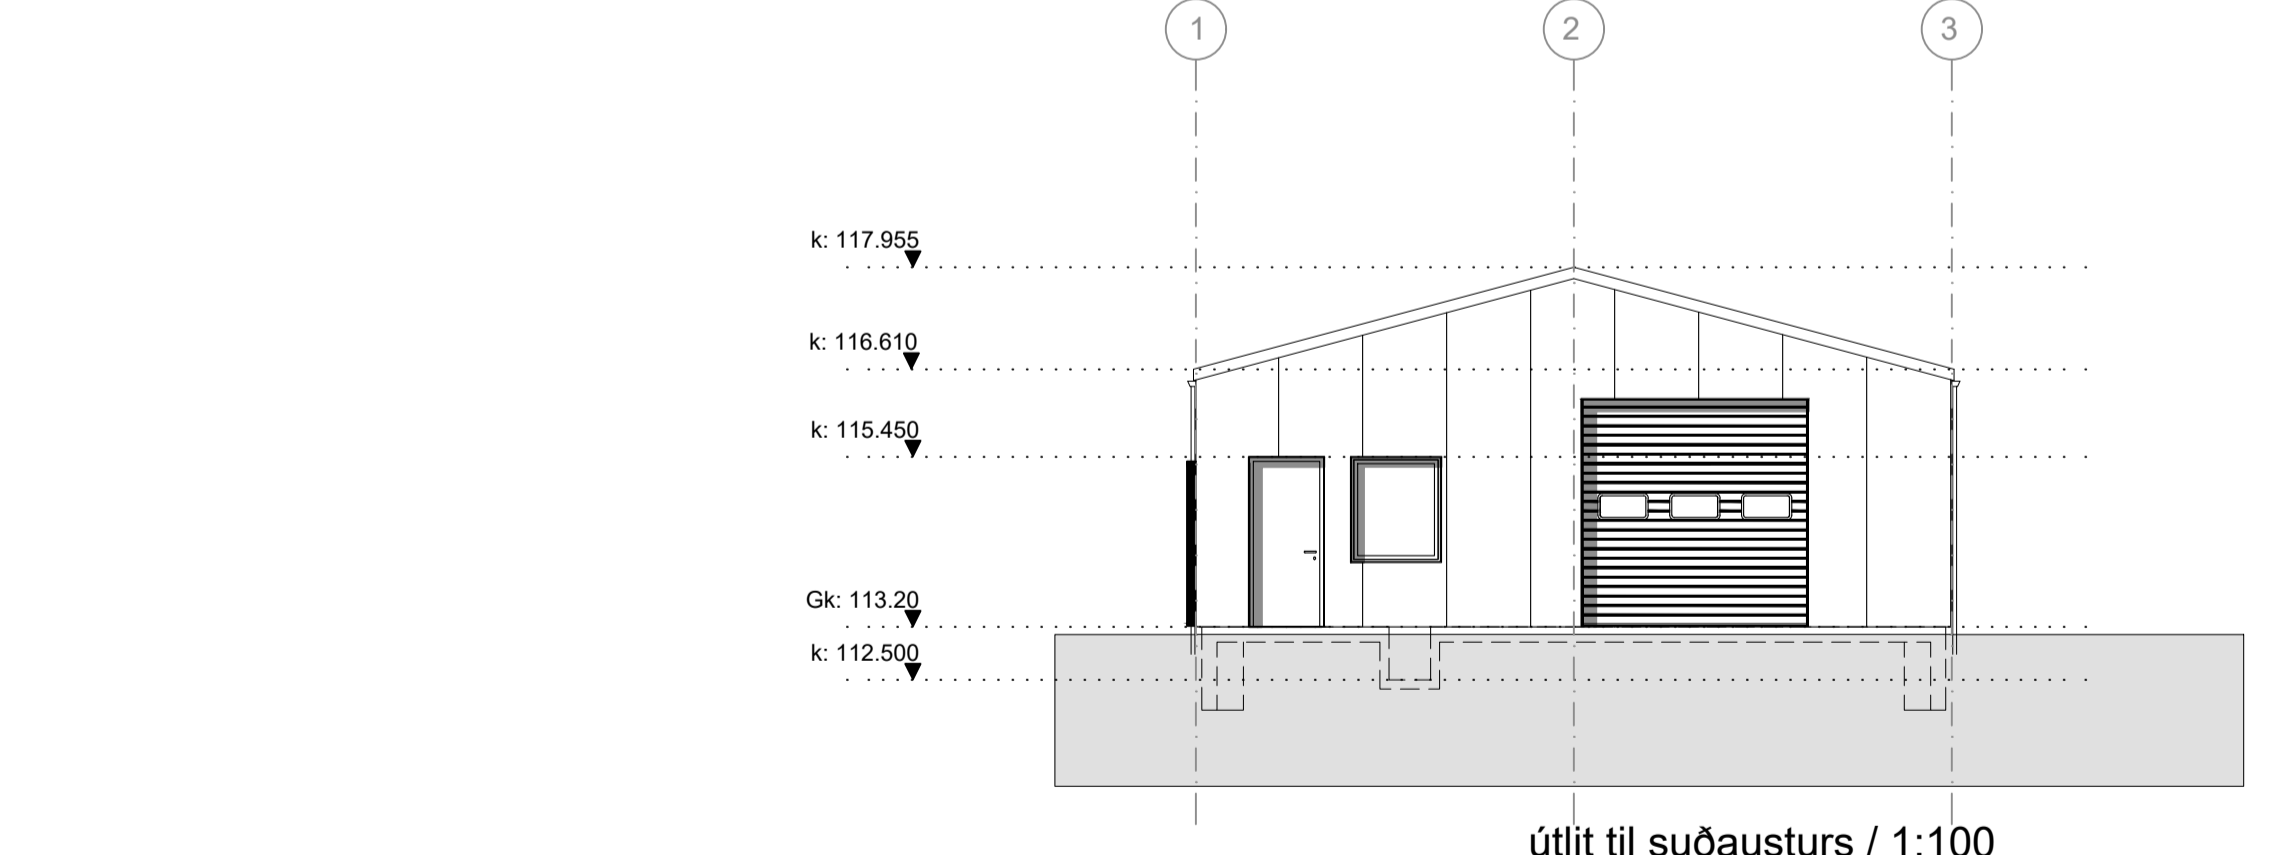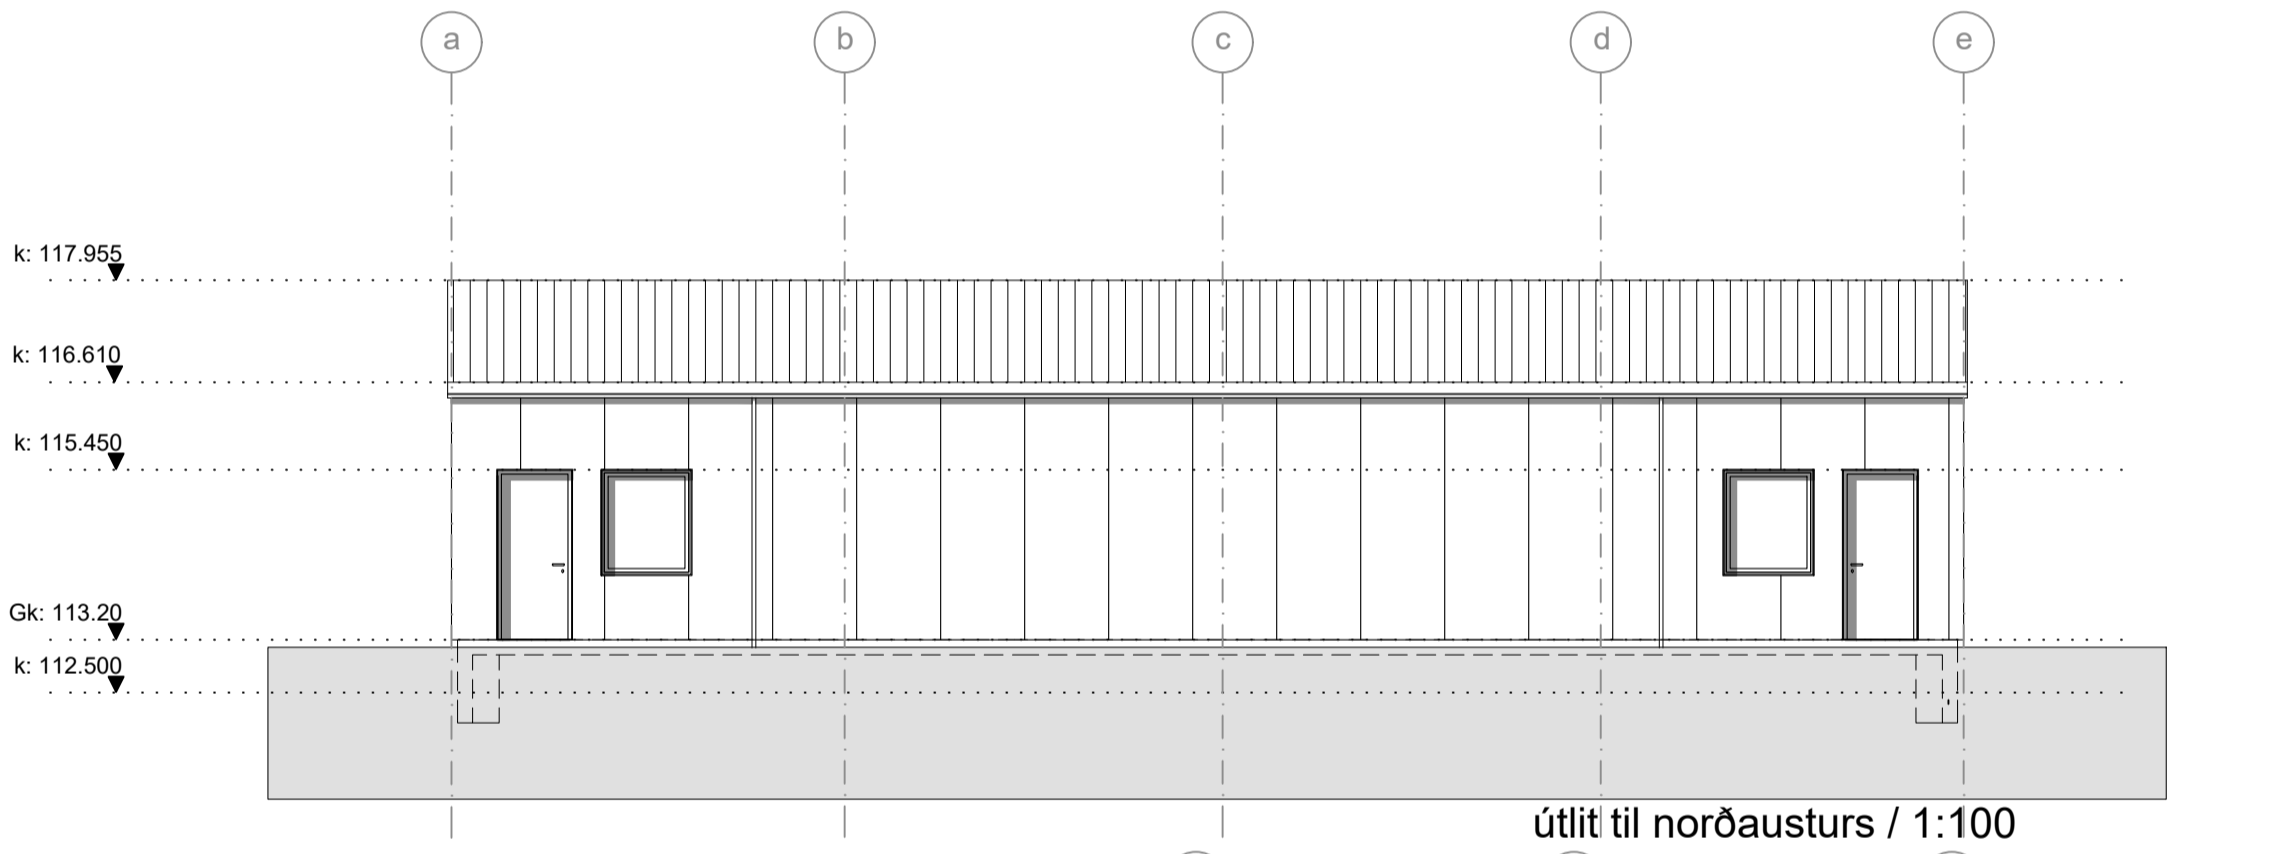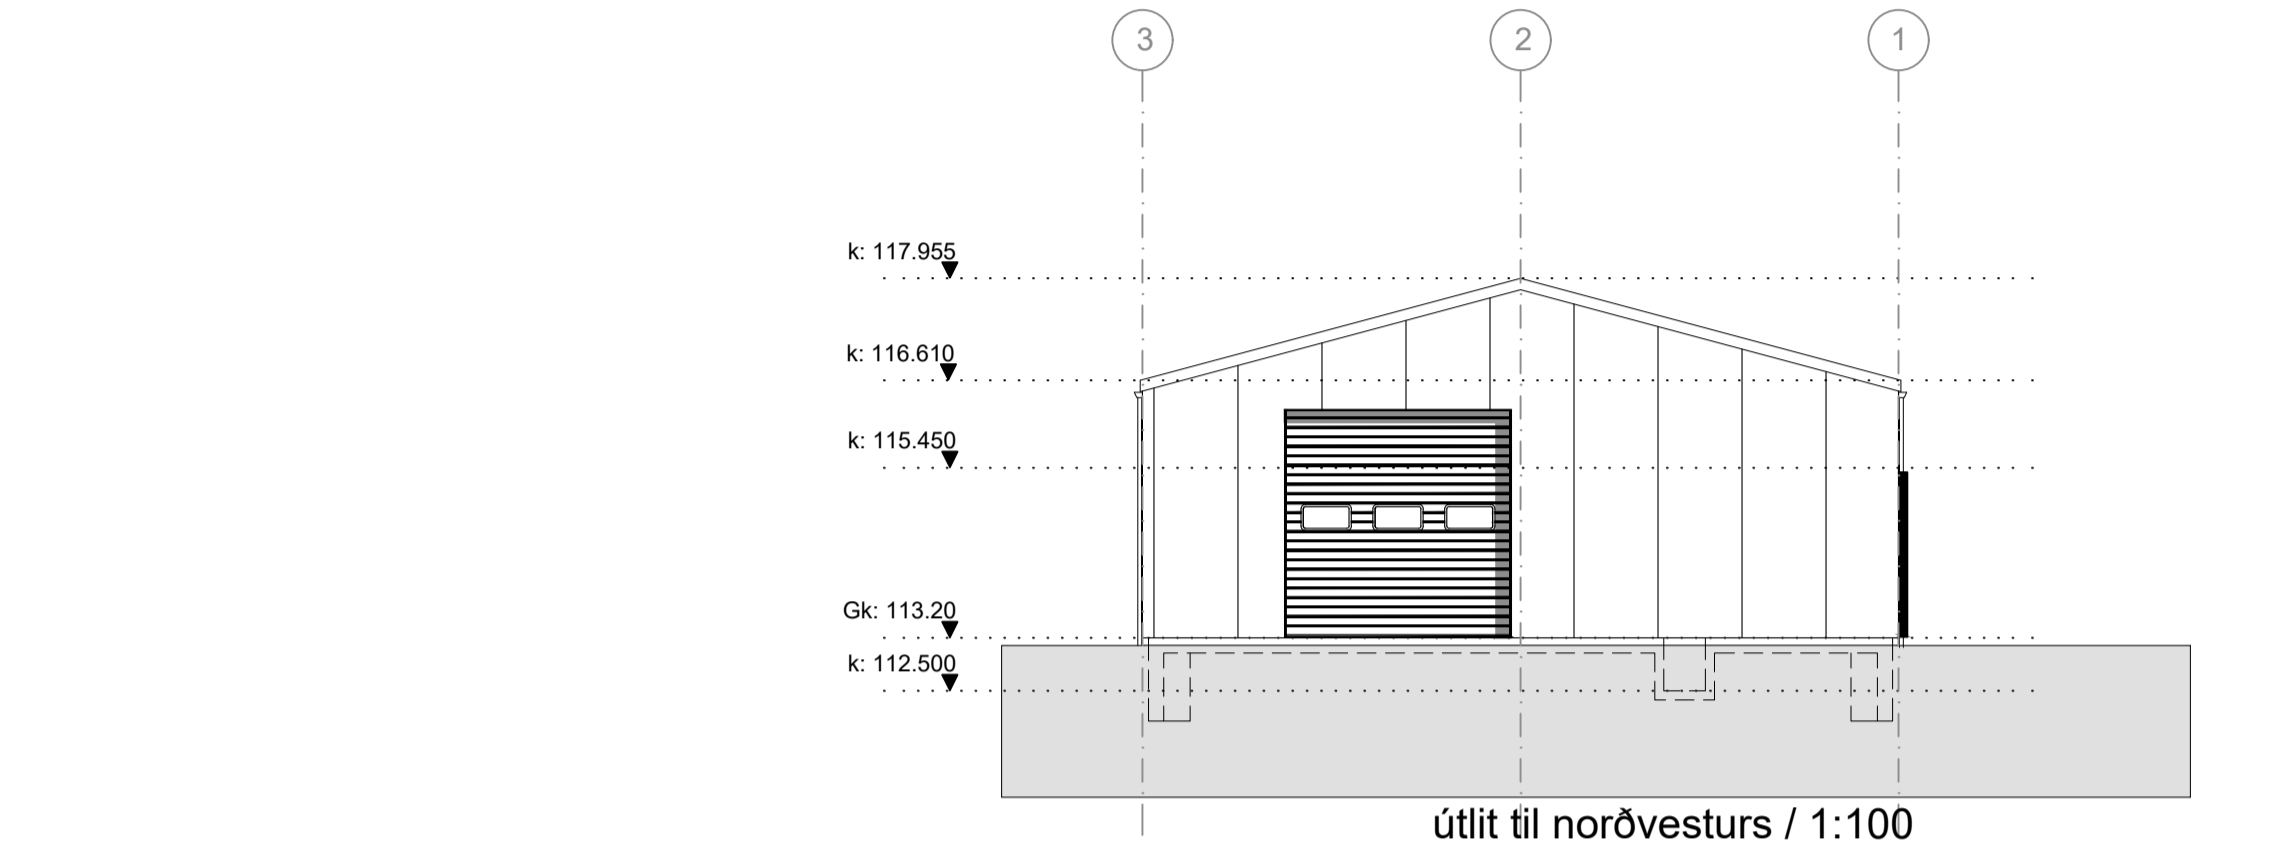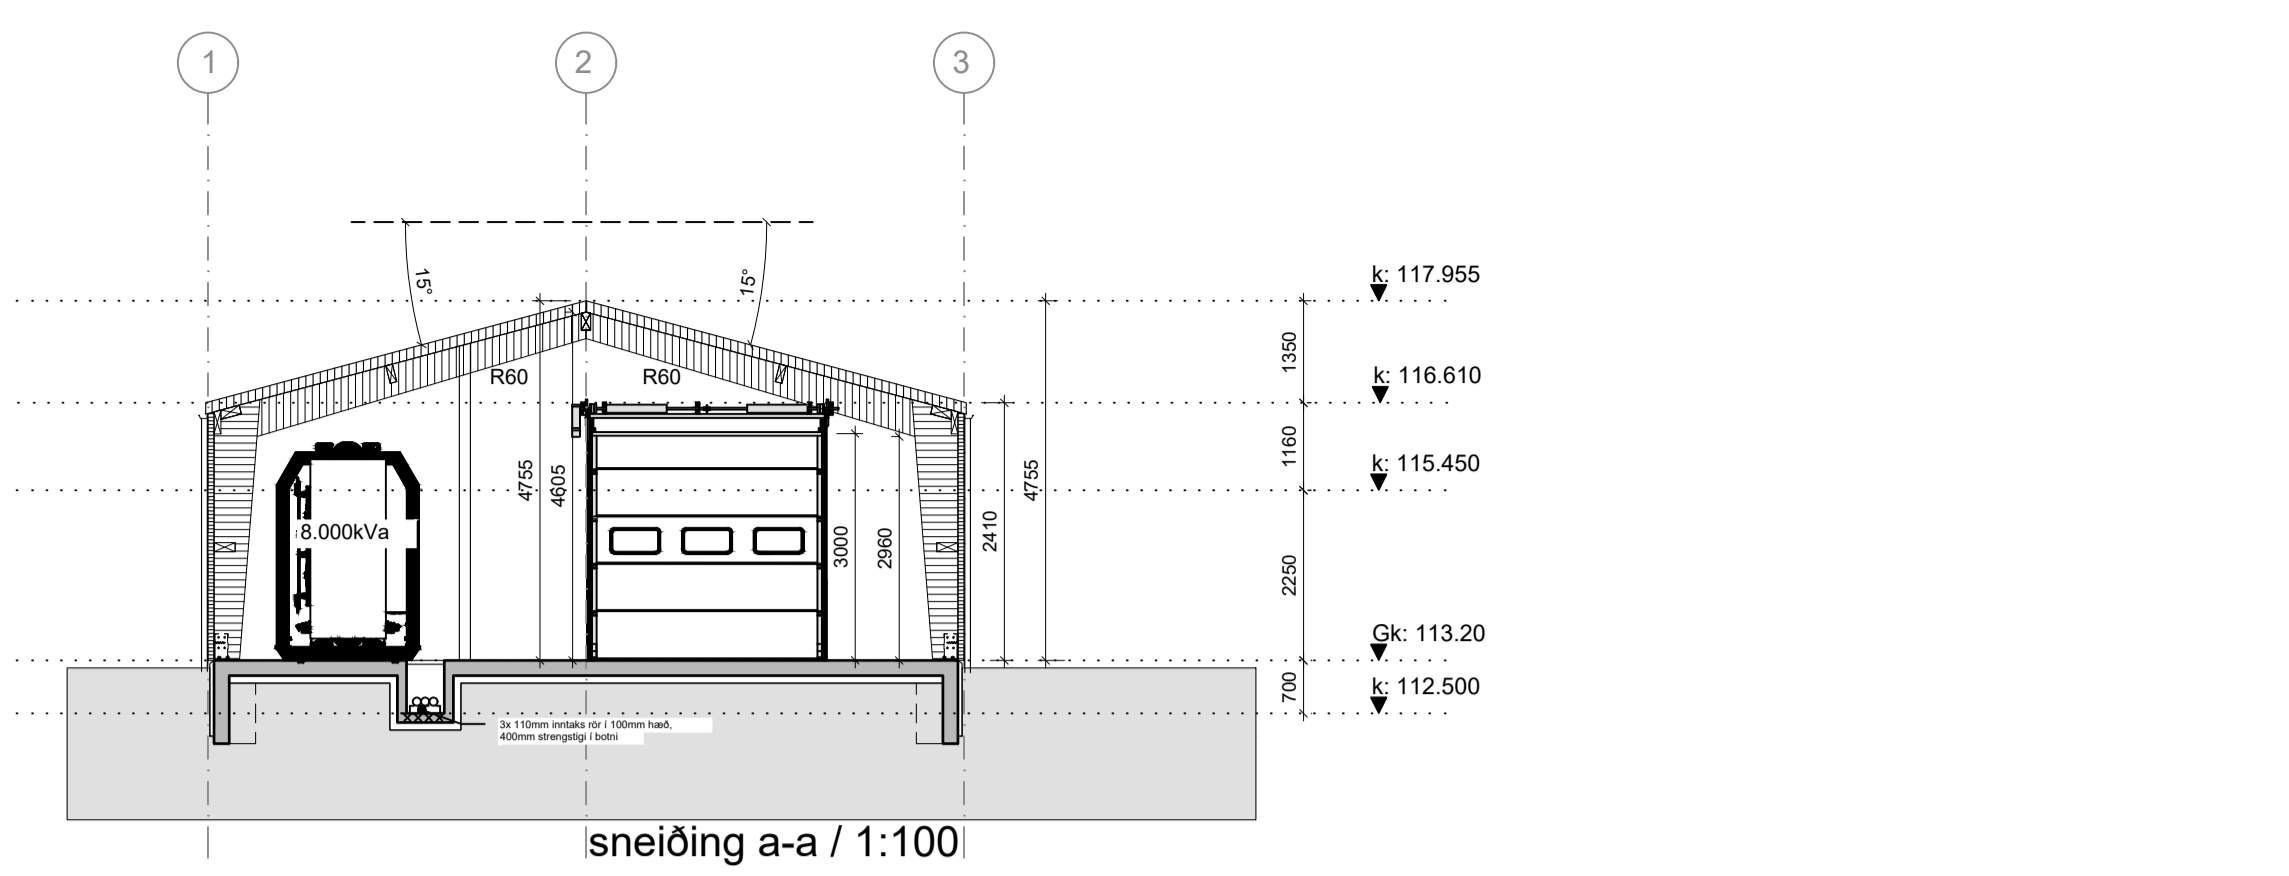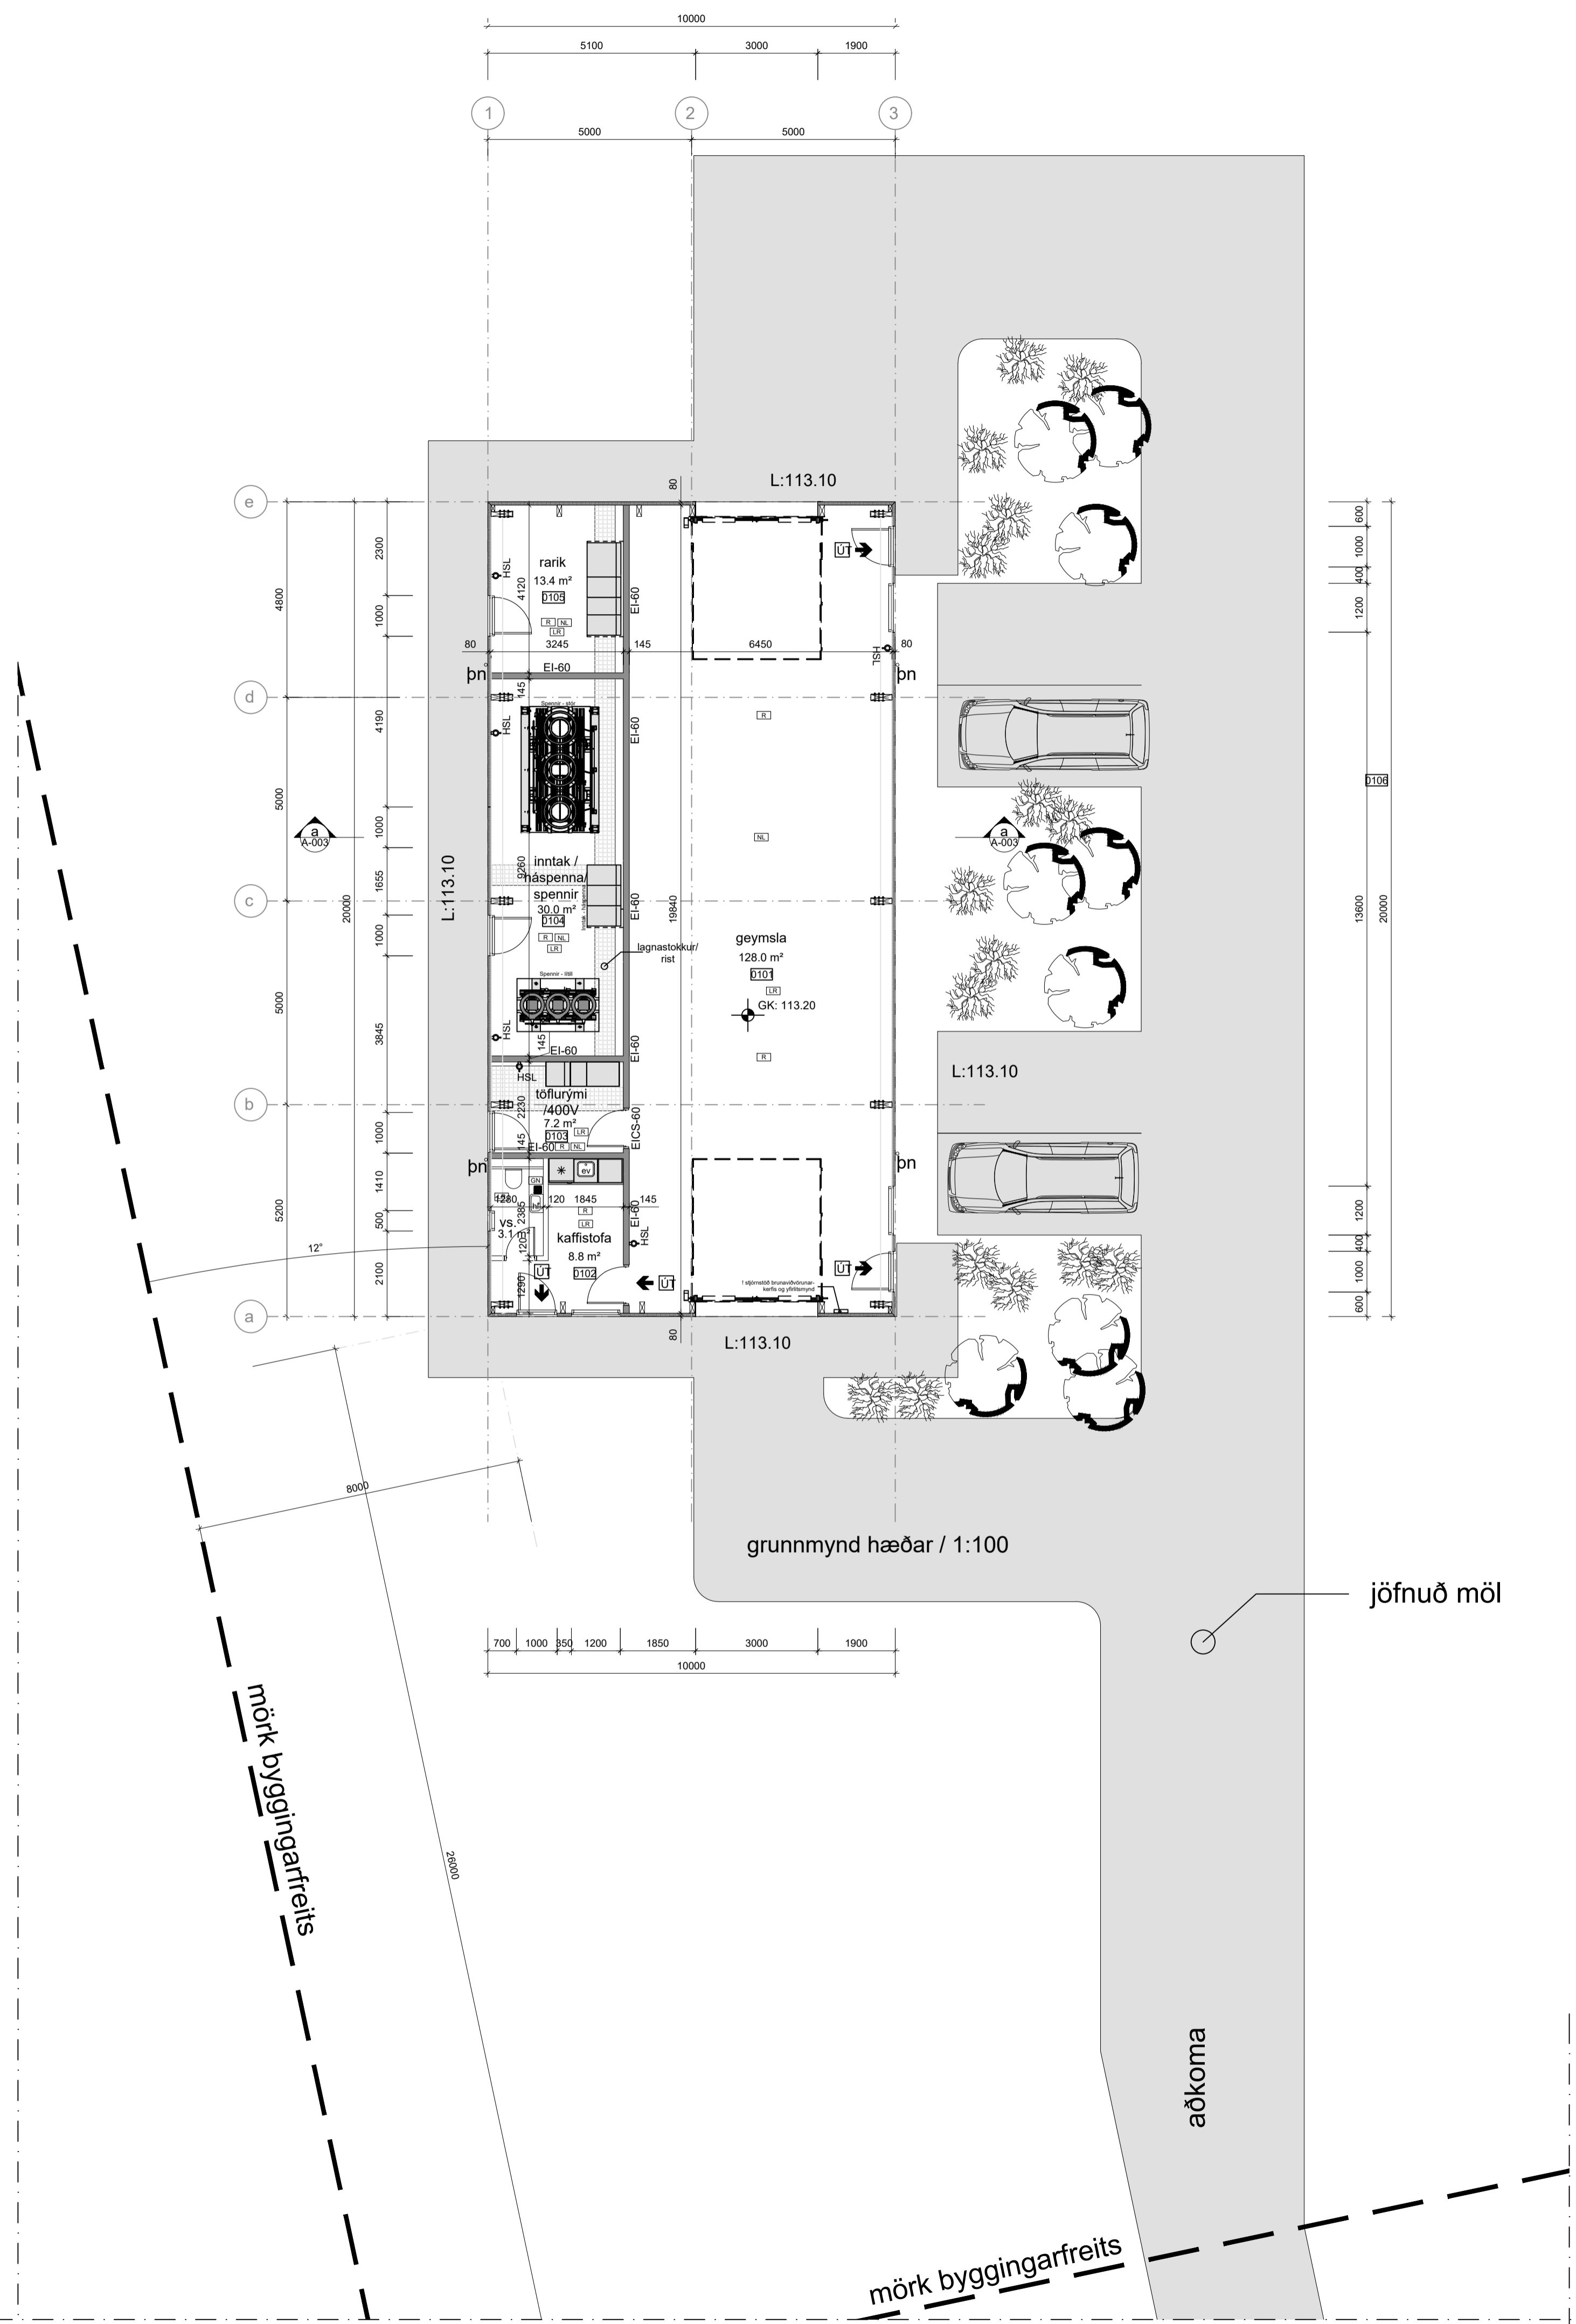

Á EKKI VIÐ ERINDI

LÉTTIR VEGGIR: Allir léttir veggir verða bornir upp með blikkstoðum - klæddir tvöföldu gipsi báðu megin og einangraðir með steinull.

mörk brunahólfa

SKÝRINGAR:

- BSL - brunaslanga.
- ÚT - merking flóttaleiða.
- EI - brunakrafa veggja milli brunahólfa.
- EICS - brunakrafa hurða milli brunahólfa.
- NL - Nætlýsing.
- RN - Reykskjarni.
- GN - gólfniðurfall.
- LR - Loftræsting rýma.
- HL - handlaug.
- SV - skolvaskur.
- EV - eldhúsvaskur.
- \* - tákn kælis / ísskáps.
- uppv - uppþvottavél.

HSL - handsökkvitæki.

→ flóttleið

BREYTINGAR:

Verkheiti:  
**KRÓKUR/NÁMA - SPENNISTÖÐ**  
 Efni: Mkv:  
 Aðaluppdráttur 1:100  
 Grunnmynd, útlit & snið /a-a  
 Verknúmer: Hannað:  
 A-02-07.24 BH  
 Dags. Teiknað:  
 19.07.2024 BH  
 Teikniganúmer: Útg.:  
 A-003 01

A1

**bh** studio  
 Langahlíð 13, 105 Reykjavík  
 bjogghall@gmail.com  
 Kt.: 070571-5959  
 S: 8449246

Samb. Björgvin Halldórssón byggingafræðingur BFI Kt.: 070571-5959

Öll réttindi og afrit teikninga, að hluta eða heild, er hluti samþykkingu höfundar og ákveðnum höfundalaga