

Útg. | Dags. | Skýring | Br. | Sp.

VERKHÖNNUN
VERKFRÆÐIRÁÐGJÖF

ÞÓRUNNARTÚNI 2, 105 REYKJAVÍK
SÍMI: 570-5800, KT: 650107-1280
WWW.VERKHÖNNUN.IS, VERKHÖNNUN@VERKHÖNNUN.IS

Magnús B. Þórðarson kt.030879-4149
Samþykkt f.h. Verkhönnunar ehf.:

Undirtektun samráðingarahönnuðar:

Verkkaupi

HESTVÍKURVEGUR 24
RAFLAGNIR
LÁG- OG SMÁSPENNA KJALLARI




Aðaluppdráttur:

gretlar@verkhonnun.is	TS	MBP	21.07.2017	1:50	A1
Netfang	Tekst	Yfirskil	Dagsetning	Mækkvæði	Búðastær


2017-01-044 **24.-1.01**

Verkefni Tölkunur Býling


HÖNNUNARSKILUR SEYRLANSETT Á TEKINGUM - FOLDFOLKURER VEB SRIFLEGU SAMYKKI

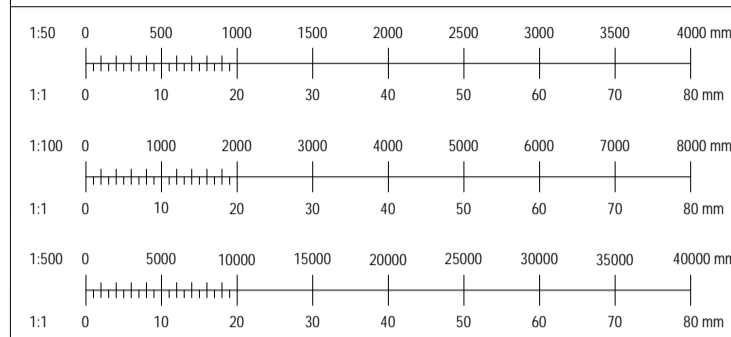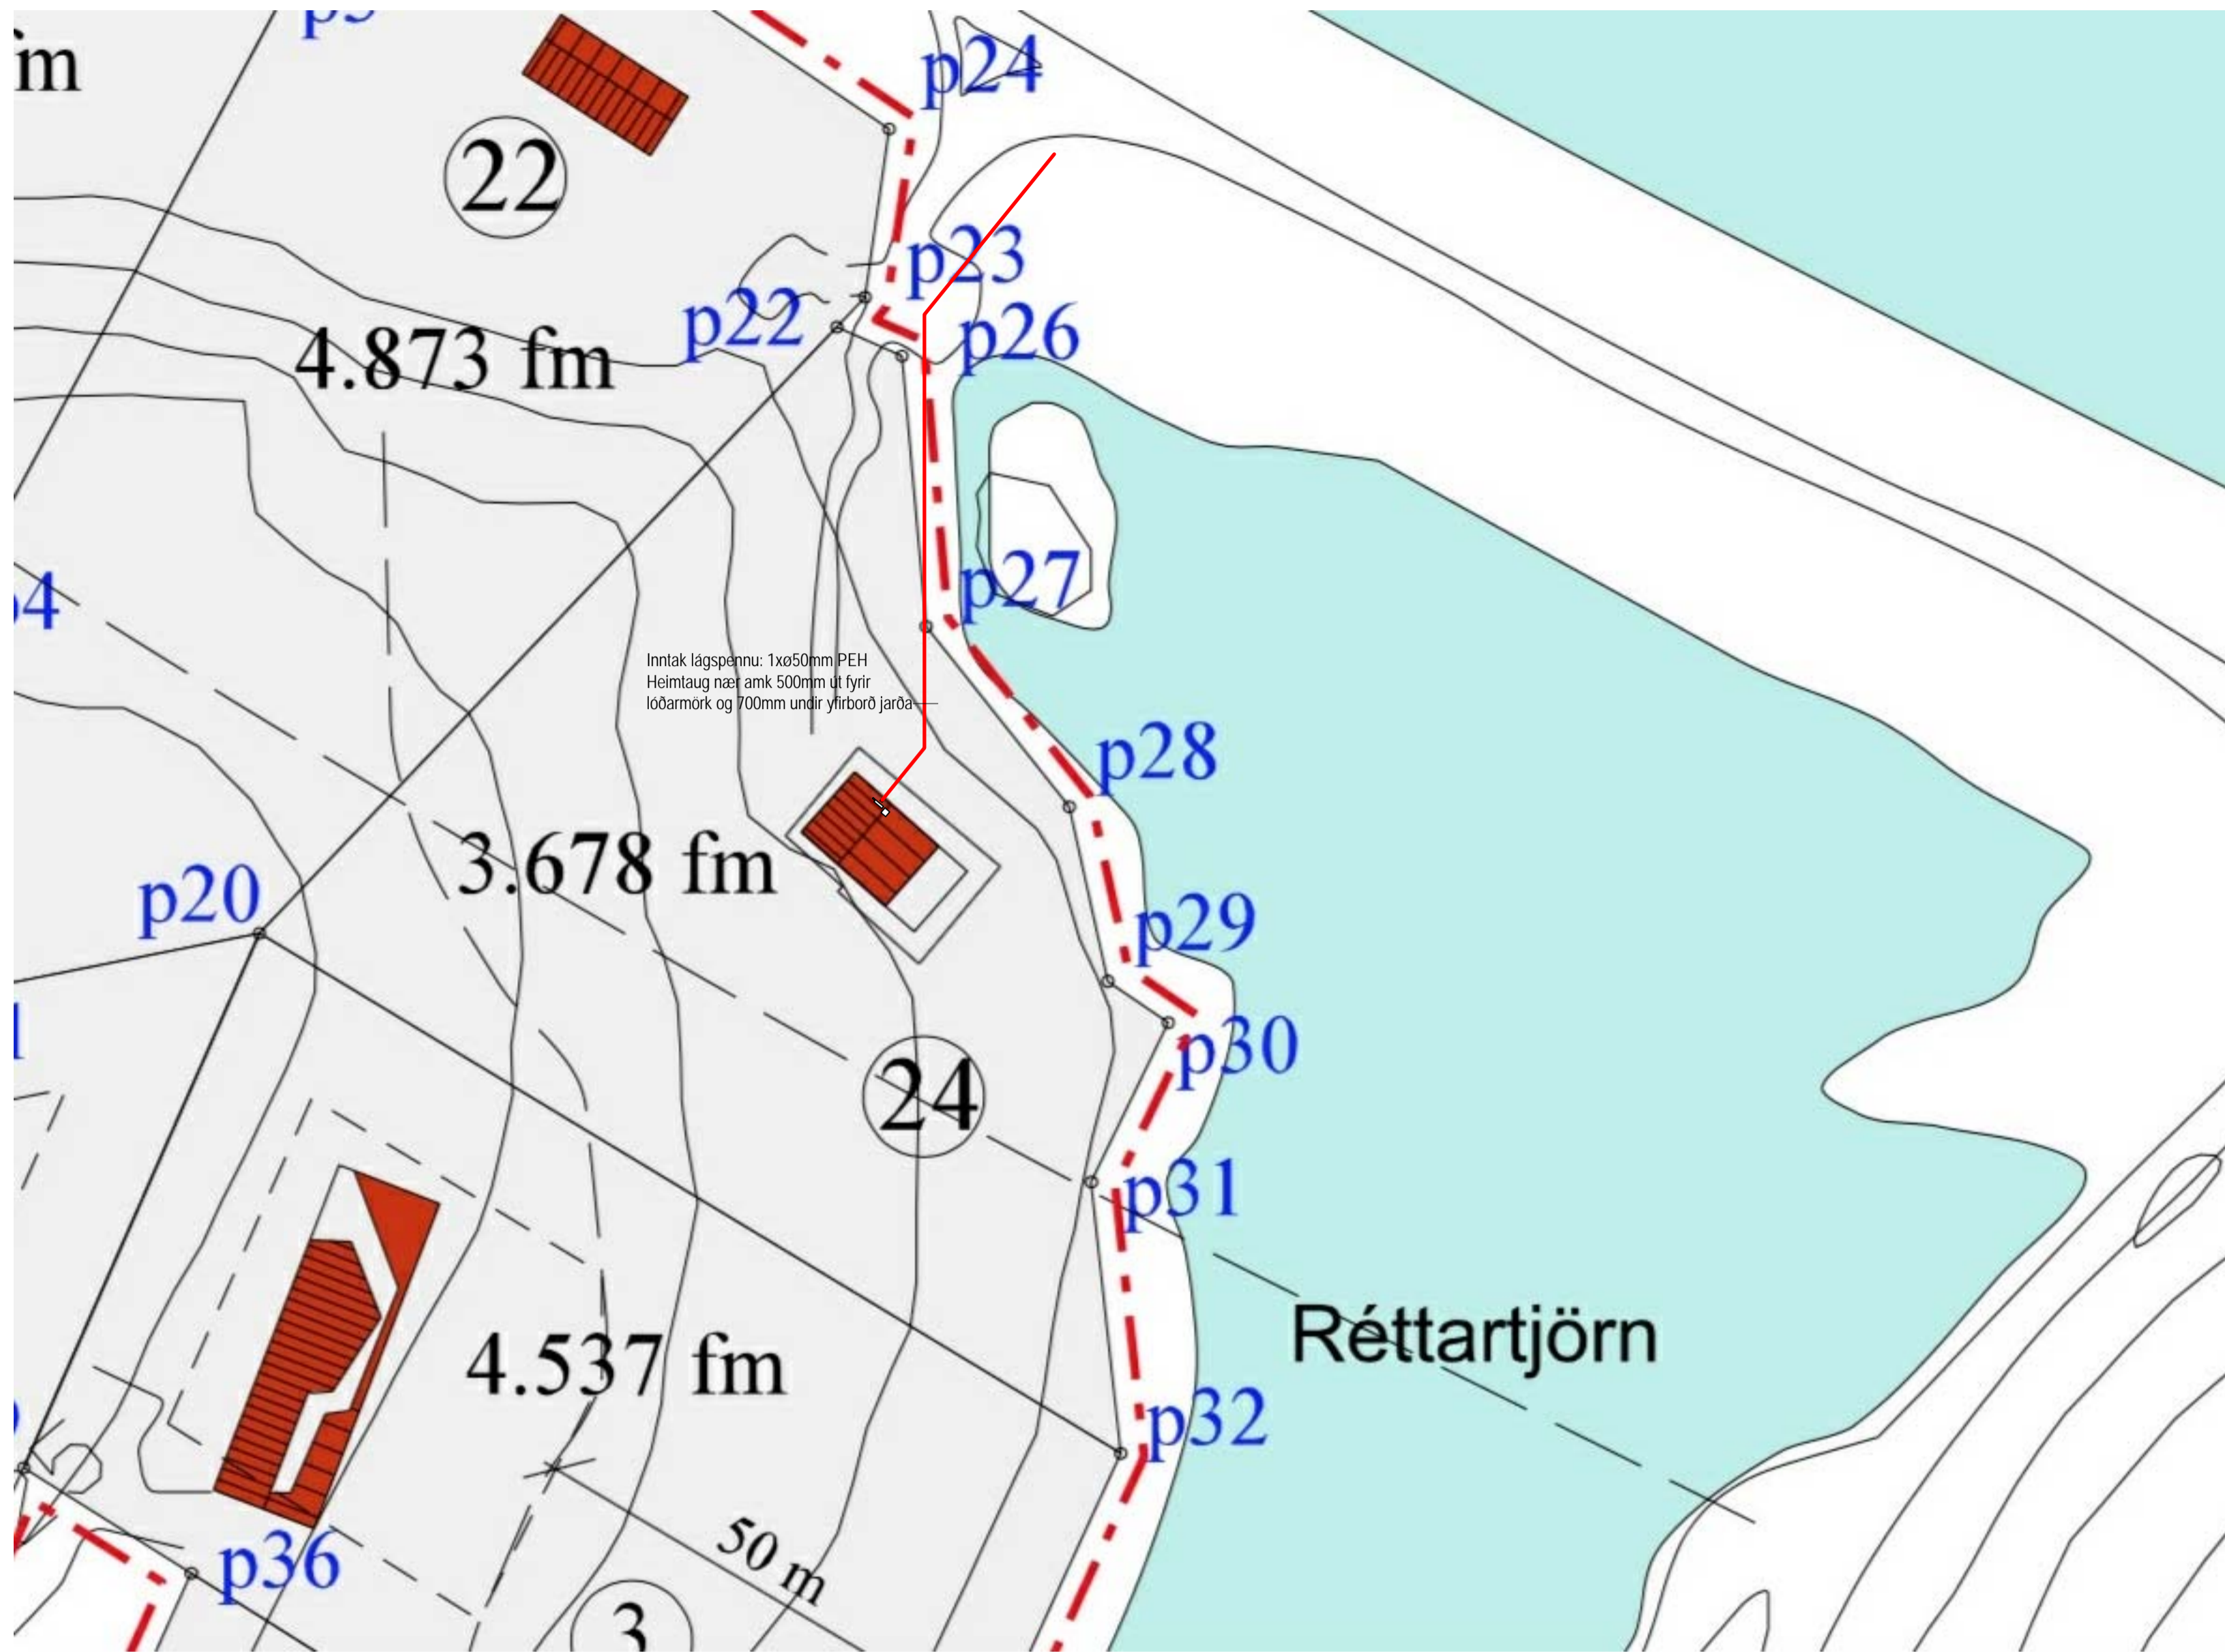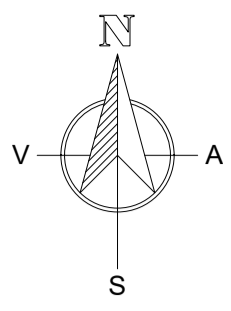

Afstöðumynd
1 : 500

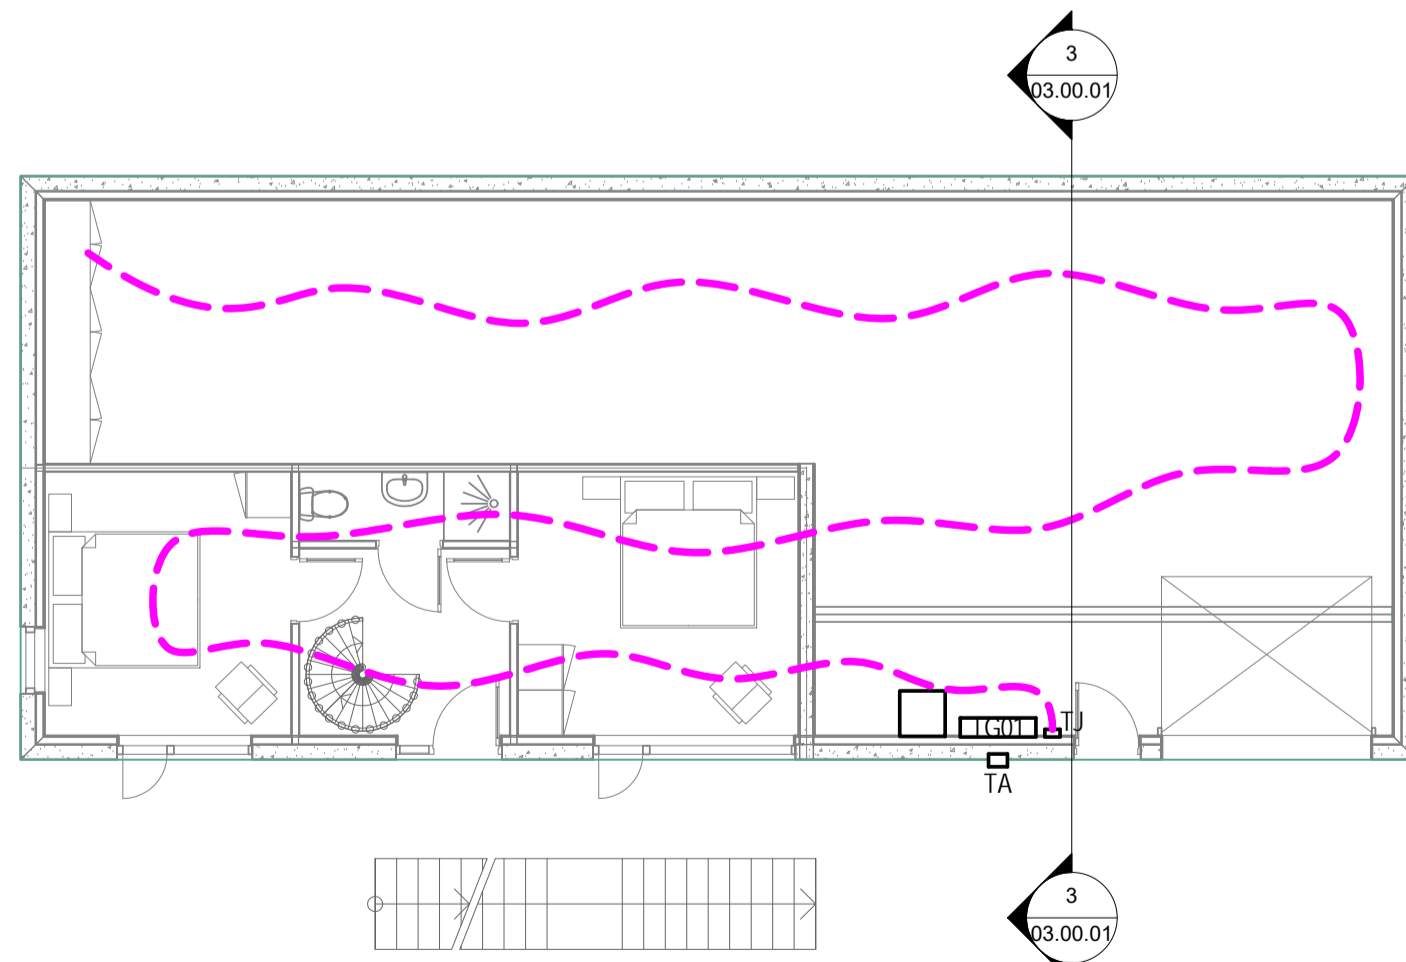

Sökkulskaut
1 : 100

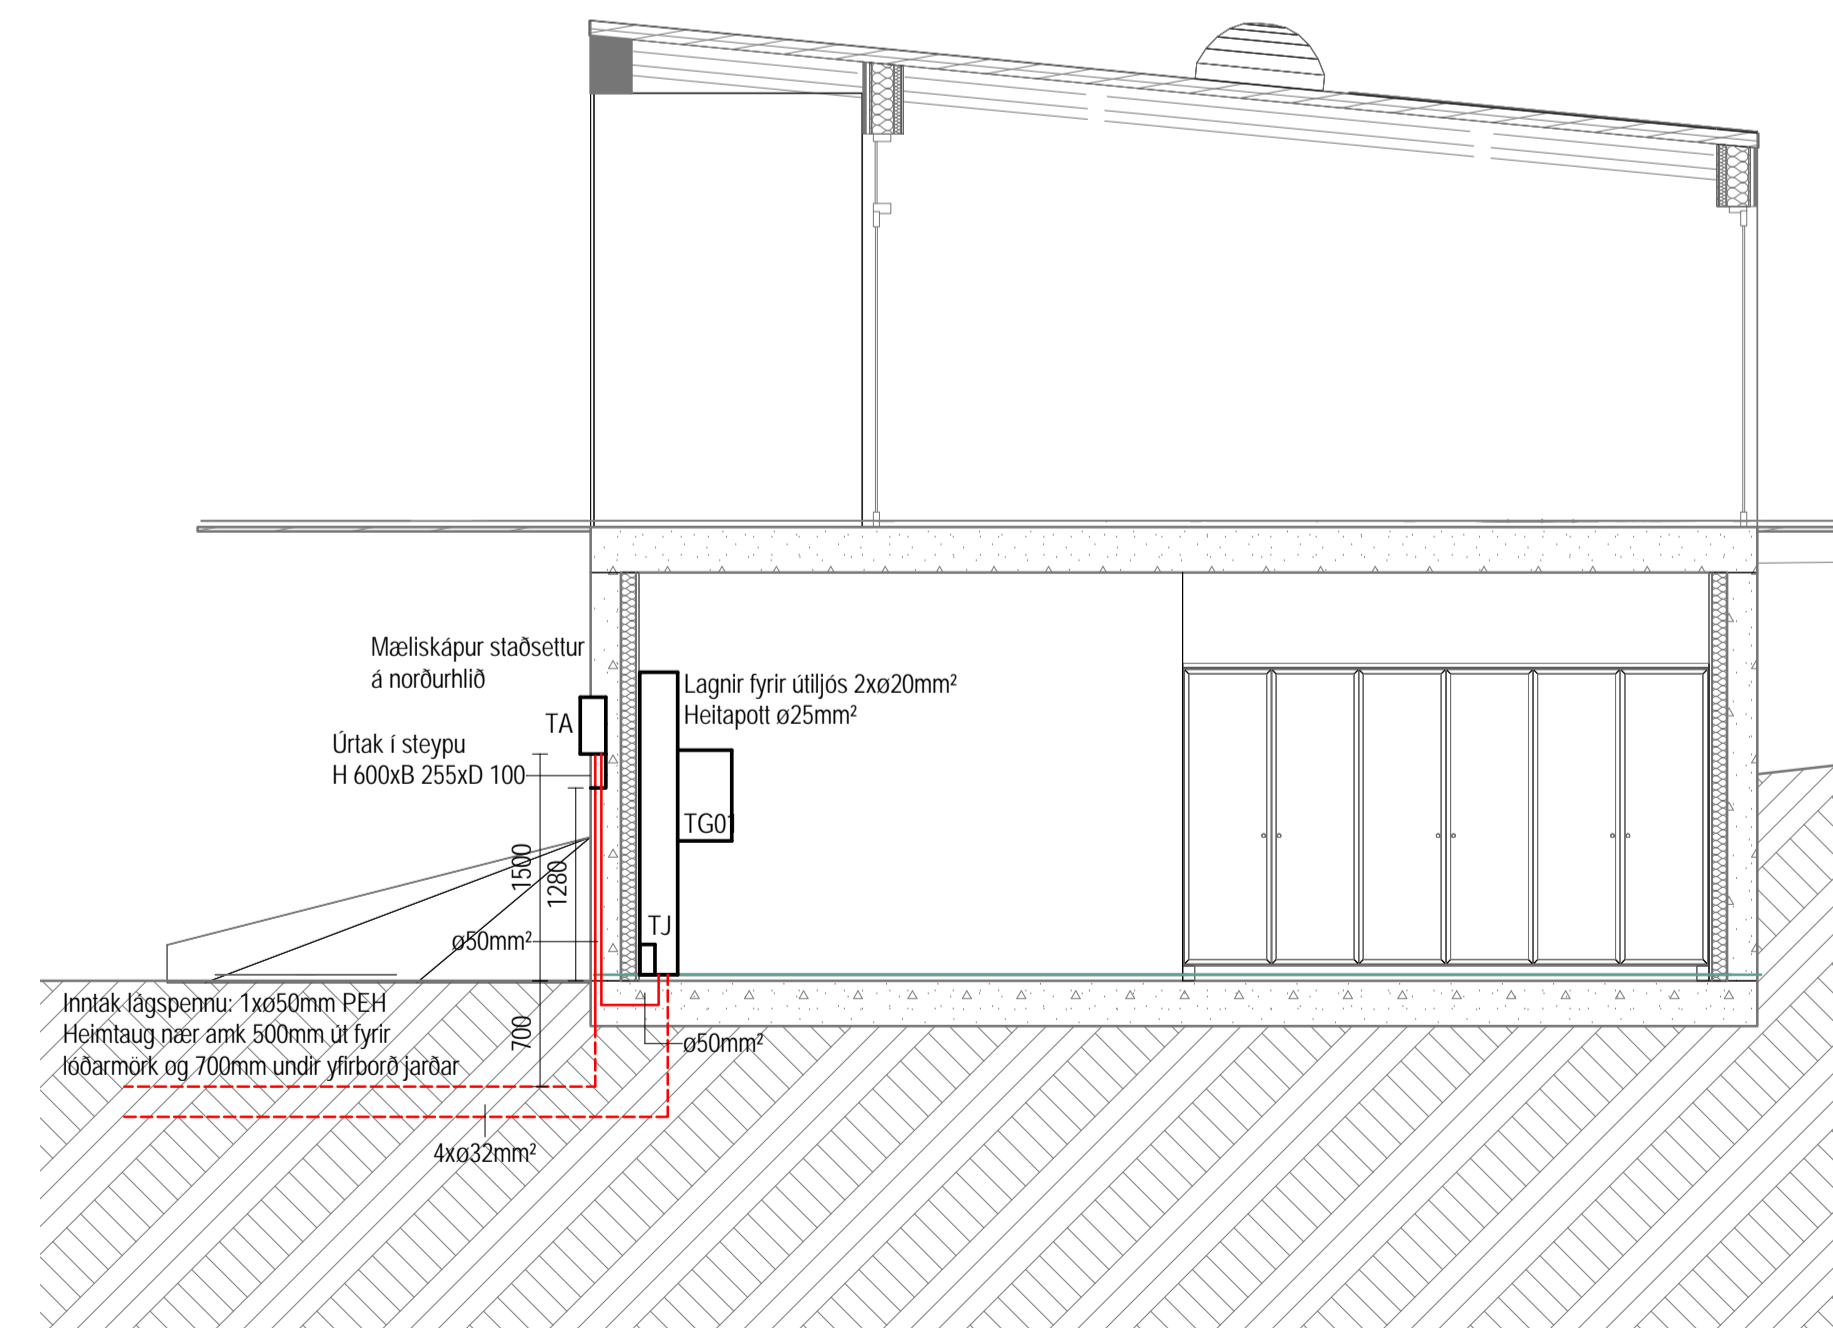

Snið
1 : 50

Útg.	Dags.	Skýring	Br.	Sp.
VERKHÖNNUN VERKFRÆÐIRÁÐGJÖF				
Hörunnartúni 2, 105 Reykjavík Sími: 570-5800, Kt: 650107-1280 www.verkhonnun.is, verkhonnun@verkhonnun.is				
Magnús B. Þórðarson kt.030879-4149				
Samþykkt f.h. Verkhönnunar ehf.:				
Undirtekt samráðingarahönnuðar:				
Verkaupi				
HESTVÍKURVEGUR 24				
RAFLAGNIR				
AFSTÖÐUMYND, SÖKKULSKAUT, SNIÐ				
Aðaluppdráttur:				
gretlar@verkhonnun.is	TS	MBP	21.07.2017	Sjá teikn.
Samráð	Tekni	Yfirsk.	Úppdráttur	Meðvís.
2017-01-044		03.00.01		A1
Verksvar	Tekni	Tekni	Býling	
HÖNNUNARSKILSEKJAN ER TÆKNINGAR- OG SÖKULAGSÁHRIFSKIL				

Almennar skýringar

Búnaður á lagnastiga er merktur með Is

Búnaður í tenglarennu er merktur með tr

Búnaður ofan loftis er merktur með ol

Öll mál eru frá fullfráengnu gólf og í miðja dós eða úr miðri dós í miðja þétt í fullfráenginn vegg

Þar sem pípur eru lagðar hlíð við hlíð í loftum eða veggjum skal hafa að minnsta kosti 10mm bíl á milli röra þannig að steypa geti auðveldlega runnið niður á milli

Til snertispennumarnar skal nota núllun og lekastraumsrofvörn

Malmhluta lagna, tækja, lampa og rafbúnaðar skal jarðbinda vandlega

Málstraumur rofa skal vera minnst 10A og tengla 16A

Jarðbinda skal pípukerfi fyrir heita- og kaldvatnslögn

Skila skal mælingu af jarðbindingunni og skal hun uppfylla kröfur orkuveitu

Öll tákni eru táknað og ber að samræma lagnir að tækjum eftir aðstæðum á staðnum og eftir sérteikningum

Allar smáspennulagnir eru ø20mm plastpípur

Nema annað sé tekið fram

Teikniflokkar

- 0 - **Almennt**
- 1 Forsíða
- 2 Skýringar
- 3 Afstöðumynd, sökkulskauf og inntök

- 1 - **Lagnaleiðir**
- 1 Lagnir
- 2 Lagnaleiðir
- 3 Uppsteypa

- 2 - **Lágspenna**
- 1 Einlínunmyndir
- 2 Lágspenna
- 3 Lágspenna lampar
- 4 Lág- og smáspenna
- 5 Loftæstikerfi
- 6 Sundlaugarkerfi

- 9 Kerfismyndir

- 3 - **Smáspenna**
- 1 Fjarstíptakerfi
- 2 Brunakerfi
- 3 Aðgang- og oryggjskerfi
- 4 Myndavélakerfi
- 5 Hljóð- og myndkerfi
- 6 Sundlaugarkerfi
- 7 Ljósaslyrkerfi















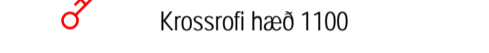
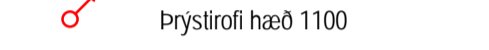

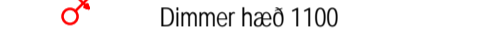
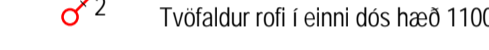
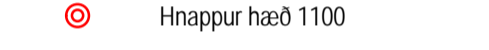






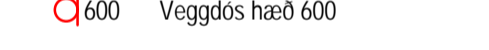
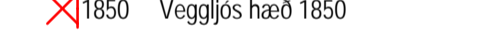


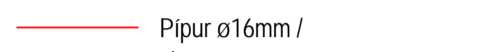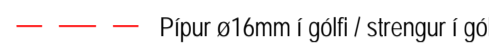

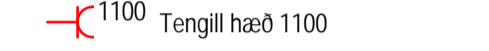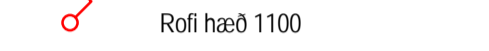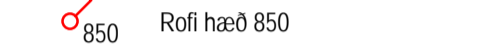


- 9 Kerfismyndir

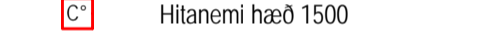- 4 - **Sérmyndir**
- 1 Lampaplan
- 2 Sníð og delill
- 3 Ásýndir
- 4 Þrívíddarmyndir




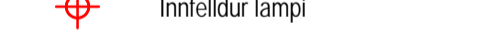




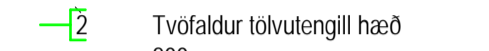



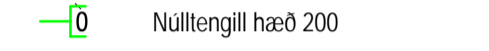
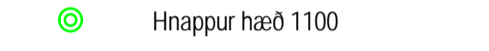
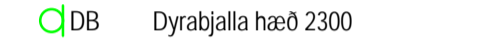


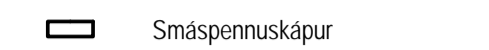



Lagnaleiðir

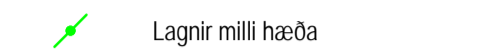-  Tenglaerenma
-  Lagnastigi
-  Lagnastigi i gólf
-  Brunaklipa

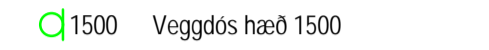Lágspenna

-  Rafmagnstafía
-  Lögn upp
-  Lögn niður
-  Lagnir milli hæða
-  Pípur ø16mm / strengur
-  Pípur ø16mm i gólf / strengur i gólf
-  Lausalaug
-  Sökkulskauf
-  Jarðbinding
-  Tengill hæð 200
-  Tengill hæð 1100
-  Rofi hæð 1100
-  Rofi hæð 850
-  Samrofi hæð 1100
-  Krossrofi hæð 1100
-  Þrýstirofi hæð 1100
-  Þrýstidimmar hæð 1100
-  Dimmar hæð 1100
-  Tvöfaldur rofi i einni dós hæð 1100
-  Hnappur hæð 1100
-  Hreyfiskynjari hæð 1100
-  Hreyfiskynjari i lofti
-  Hitanemi hæð 1500
-  Rafeindastraumfesta
-  Kjarnaspennir
-  Motor
-  Veggdós hæð 600
-  Veggjós hæð 1850
-  Tengidós
-  Lampi
-  Standlampi/borðlampi
-  Flúrampí
-  Innfelldur lampi
-  Útjós
-  Neyðarljós

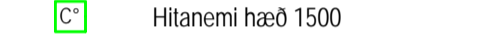Smáspenna

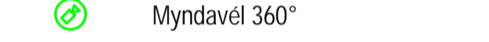-  Smáspennuskápur
-  Lögn upp
-  Lögn niður
-  Lagnir milli hæða
-  Pípur ø20mm / strengur
-  Pípur i gólf ø20mm / strengur i gólf
-  Veggdós hæð 1500
-  Einfaldur tölvutengill hæð 200
-  Tvöfaldur tölvutengill hæð 200
-  Sími hæð 200
-  Loftnet hæð 200
-  Hátalari hæð 200
-  Nulltengill hæð 200
-  Hnappur hæð 1100
-  Dyrabjalla hæð 2300
-  Dyrasímstöð hæð 1500
-  Dyrasímatali hæð 1500
-  Hitanemi hæð 1500
-  KNX hnappur hæð 1100
-  Myndavél
-  Myndavél 360°

Útg.	Dags.	Skýring	Br.	Sp.
------	-------	---------	-----	-----

VERKHÖNNUN

VERKFRÆÐIRÁÐGGJÖF

ÞÓRUNNARTÚNI 2, 105 REYKJAVÍK
SÍMI: 570-5800, KT: 650107-1280
WWW.VERKHÖNNUN.IS, VERKHÖNNUN@VERKHÖNNUN.IS

Magnús B. Þórðarson kt.030879-4149
Samþykkt f.h. Verkhönnun ehf.:

Undirtektun samráðingarahönnuðar:

Verkkaupi
HESTVÍKURVEGUR 24
RAFLAGNIR
ALMENNAR SKÝRINGAR

Aðaluppdráttur:				
gretlar@verkhonnun.is	TS	MBP	21.07.2017	A1
Samráð	Tekniá	Myndá	Dagsetning	Merkvort
2017-01-044		02.00.01		
Verksvar	Tekniáunur	Þrygging		