



Villingavatn L170952

TEIKNISETT:


ADALTEIKNINGAR

- A-000- FORSÍÐA
- A-099- GREINARGERÐ / BYGGINGARLÝSING & ORKURAMMI
- A-100- AFSTÖÐUMYND & SKRÁNINGARTAFLA
- A-110- GRUNNMYND & SNIÐ
- A-120- ÚTLIT & GLUGGAR/ HURÐAR
- A-130- SNIÐ&DEILI

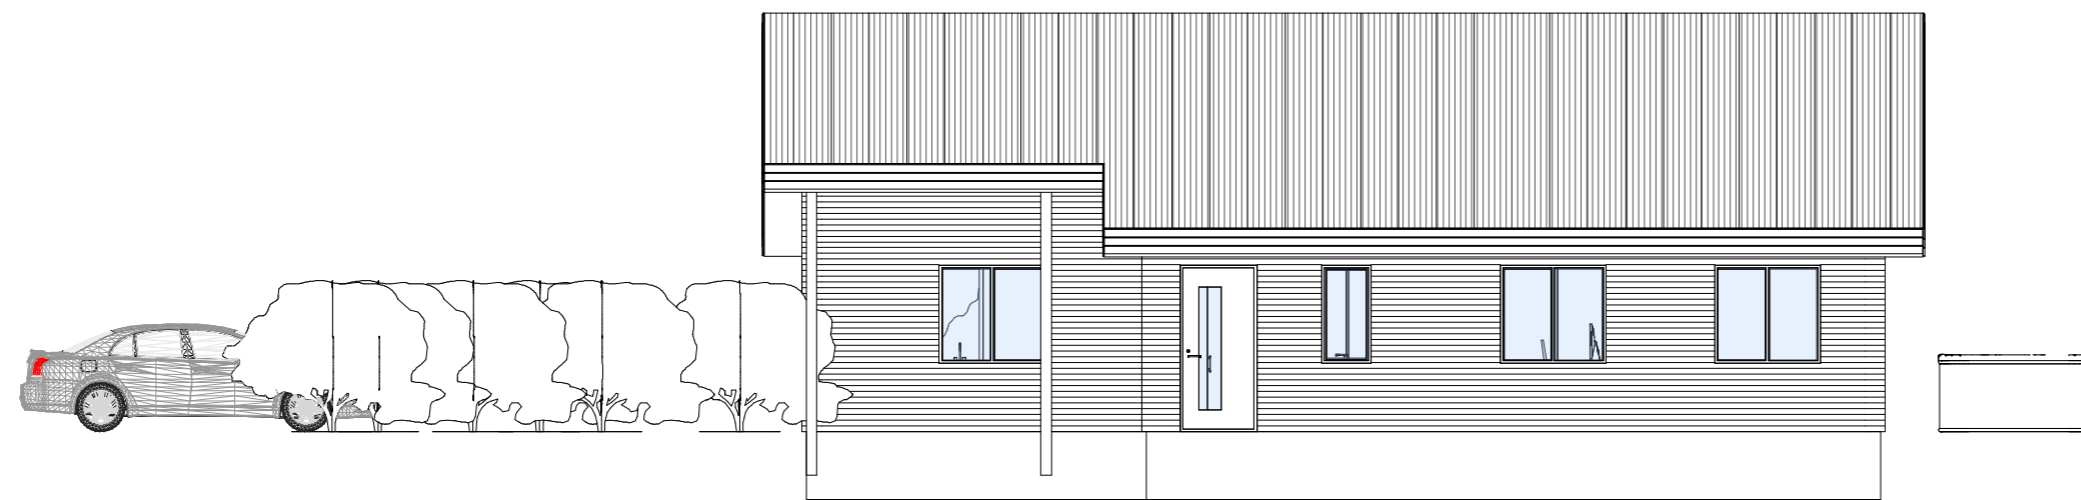


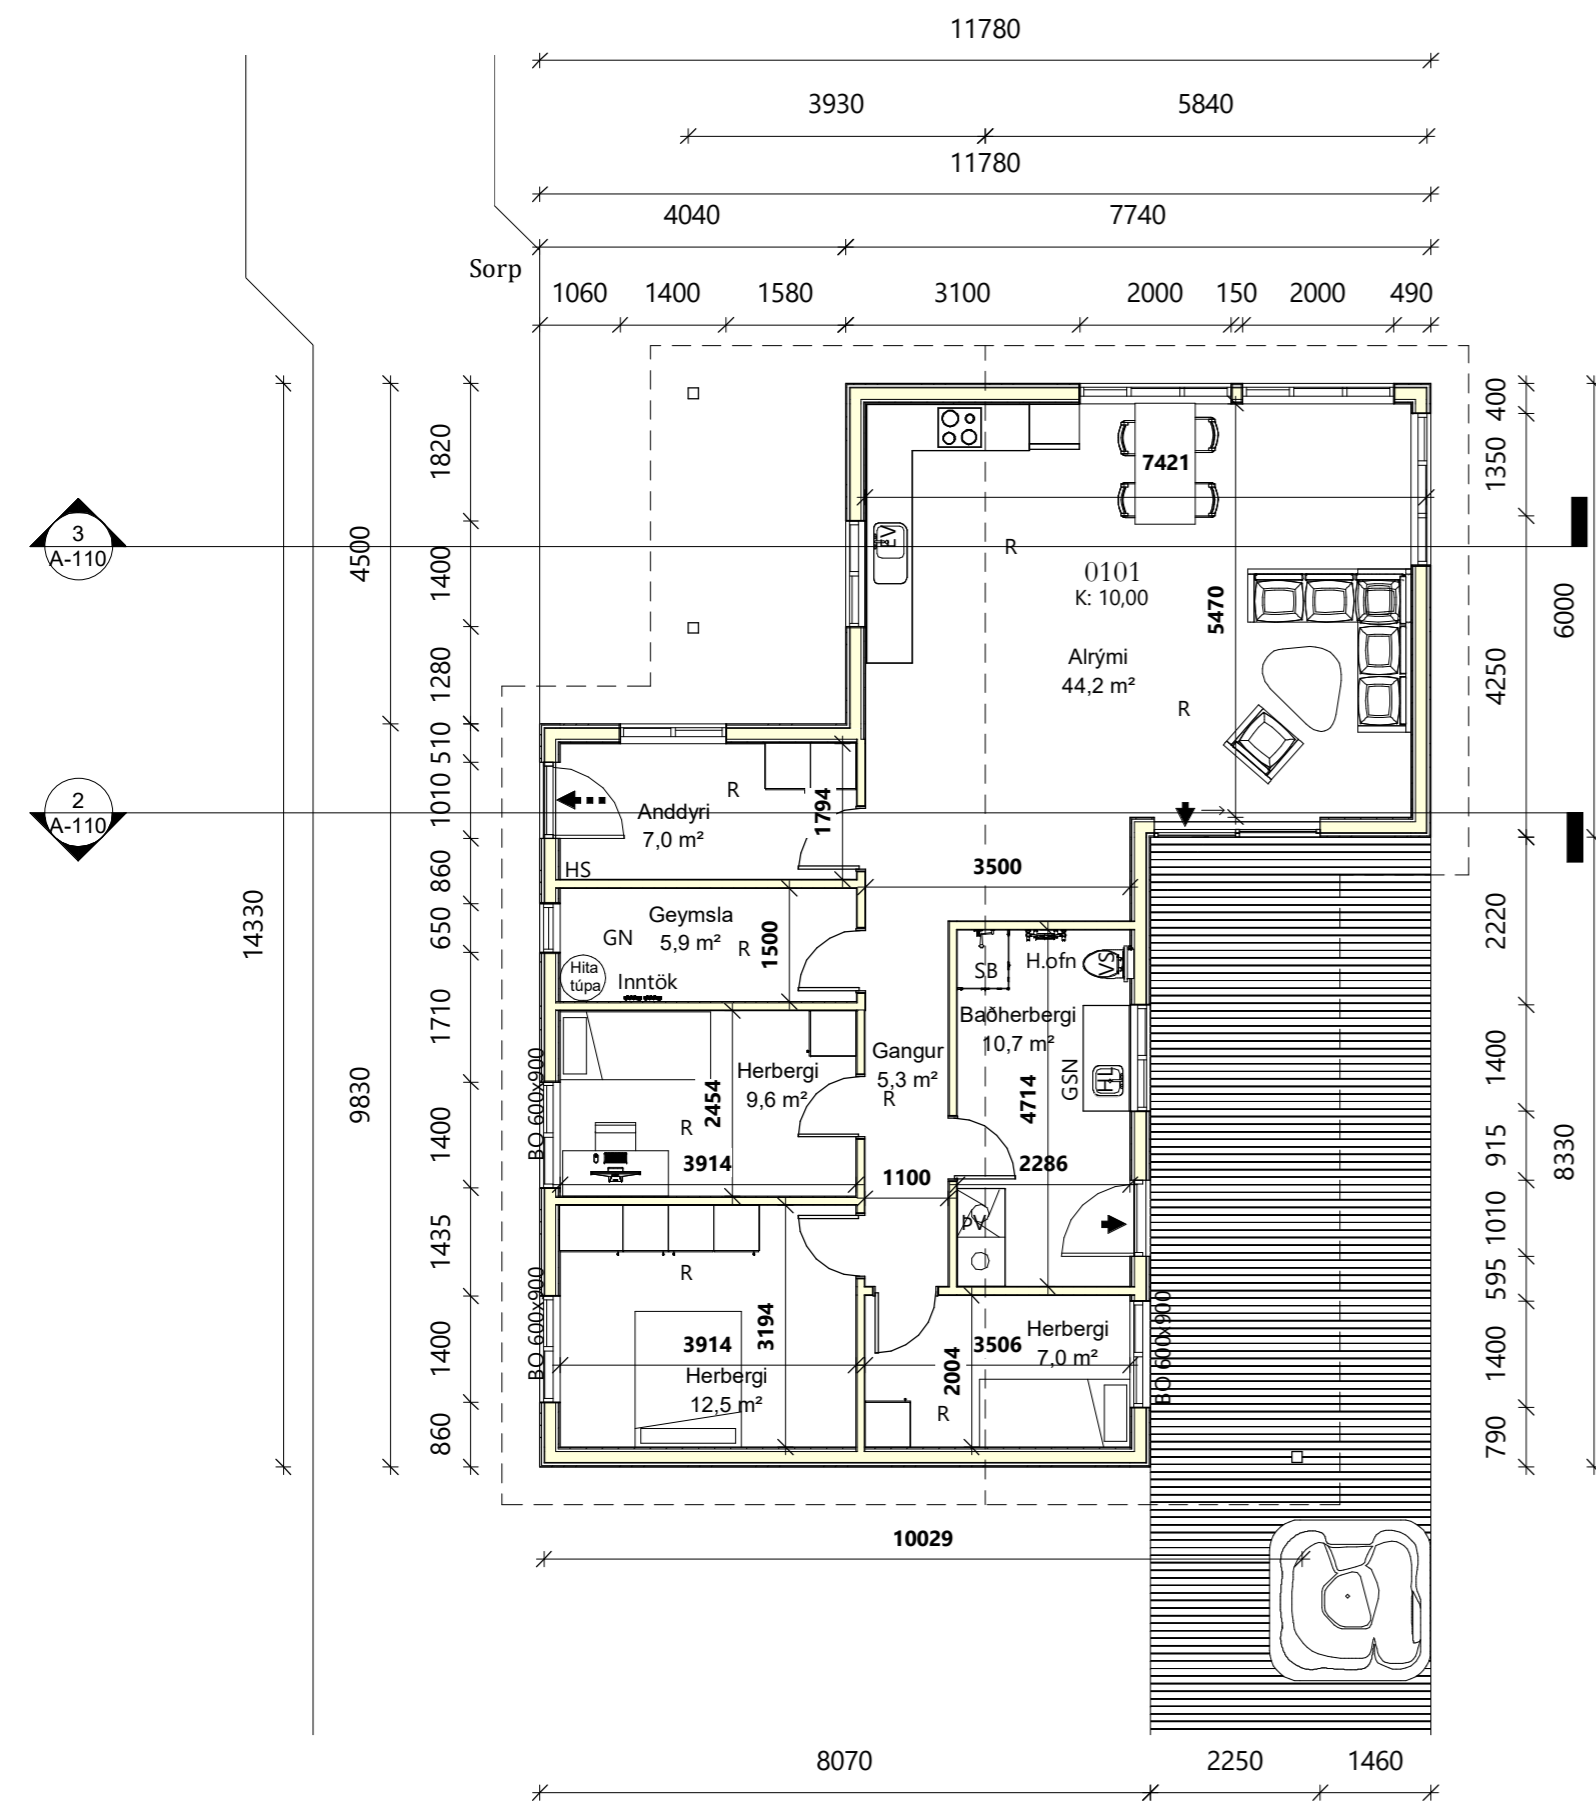


1 A-1 hæð Grunnmynd
1:100

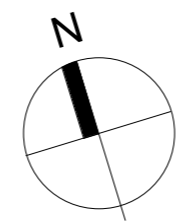

2 Snið A-A
1:100

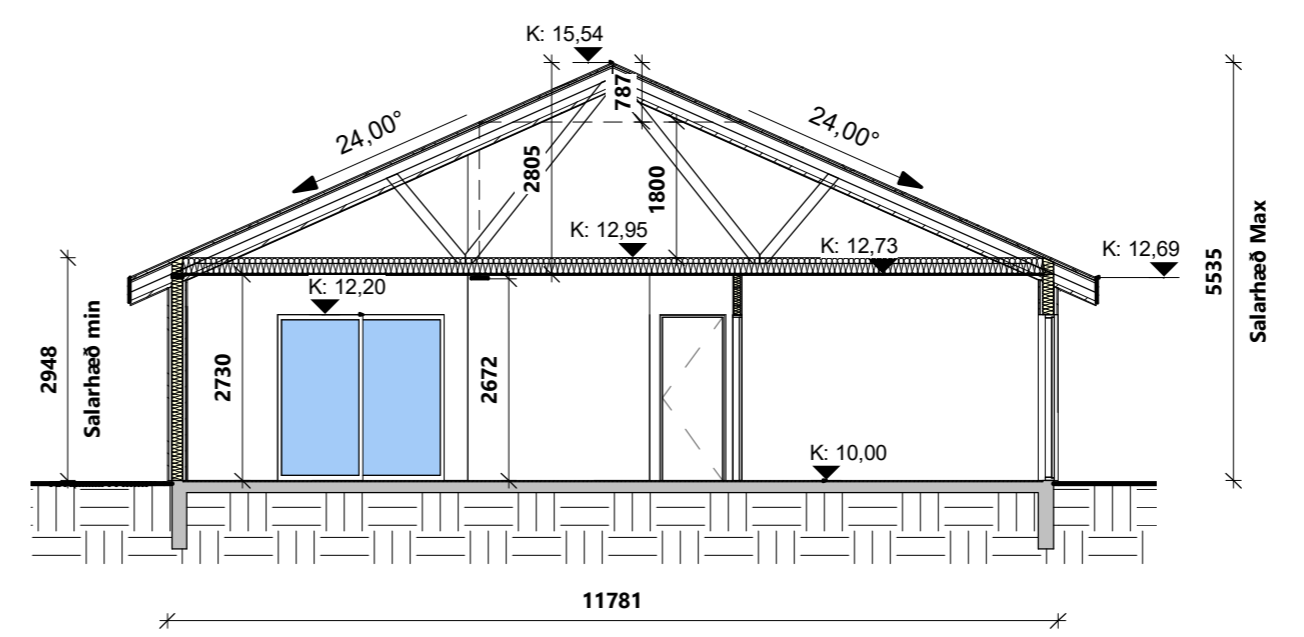

3 Snið B-B
1:100

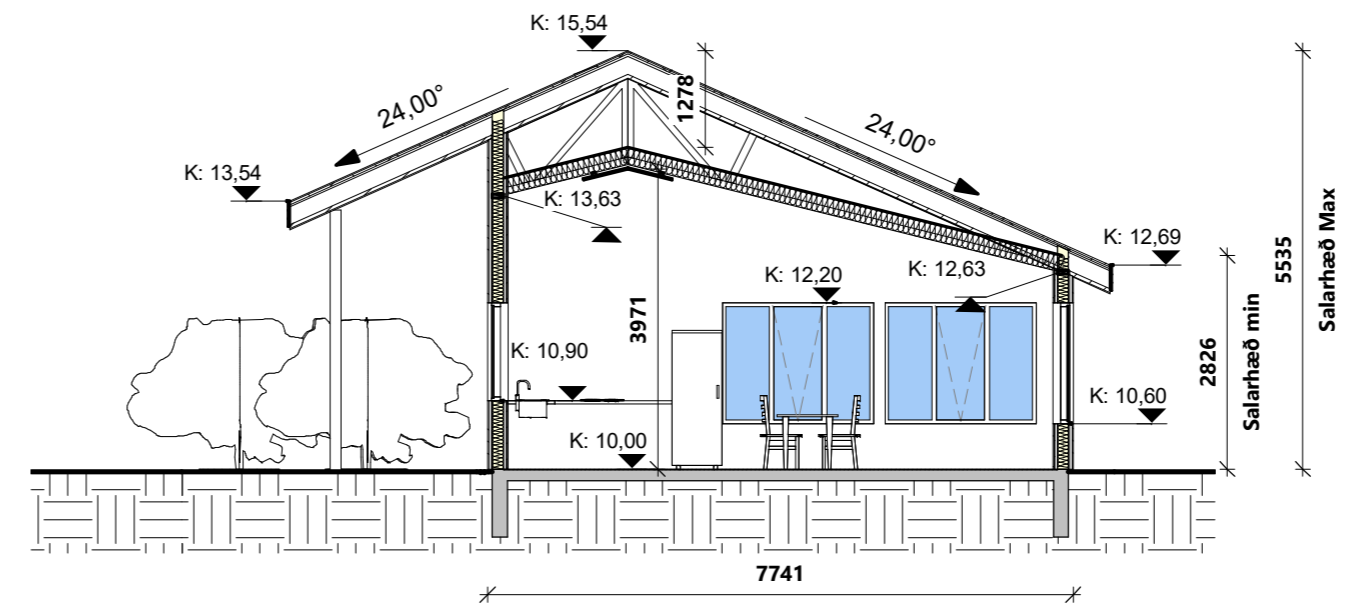

Skýringar

- BO Björgunarp
- H.ofn Handklæðaofn
- HS Handslökkvitæki
- GN Gólfniðurfall
- GSN Gegnumstreymisniðurfall
- HL Handlaug
- ÞV Þvottavél
- VS Vatnssalerni
- SB Steypibað
- EV Elhúsvaskur
- LR Loftræsting
- NF Niðurfallsrör
- R Reykskynjari
- K: 0,00
- ET Eldvarnarteppi
- Byggingarreitur
- Þvottavél/Þurrkari
- Útgangur
- Björgunarp
- Inntök Inntök fyrir hitaveitu, vatnsveitu, rafmagn og síma + Rafmagnstafla

Glugga og hurða mál eru karmmál
Öll mál í mm nema annað komi fram

BR	DAGS	BREYTING


Verk:
Villingavatn L170952

Efni:
Grunnmynd & Snið


TEIKNAD: SPB	HANNAD: SPB	YFIRFARID: SPB
Hönnunarstjóri (ef annar en aðalhönnuður)		KT:
SAMÞYKKT: Svanur Þór Brandsson		KT: 030771-3709
ÚTGÁFA DAGS: 24.08.2022	MKV: SKV. TEIKNINGUM	VERK NR: 22-44-2

Svanur Þór Brandsson
BYGGINGARFRÆÐINGUR
S: 578-3344 - svanur@sghus.is
KT: 030771-3709


A-110

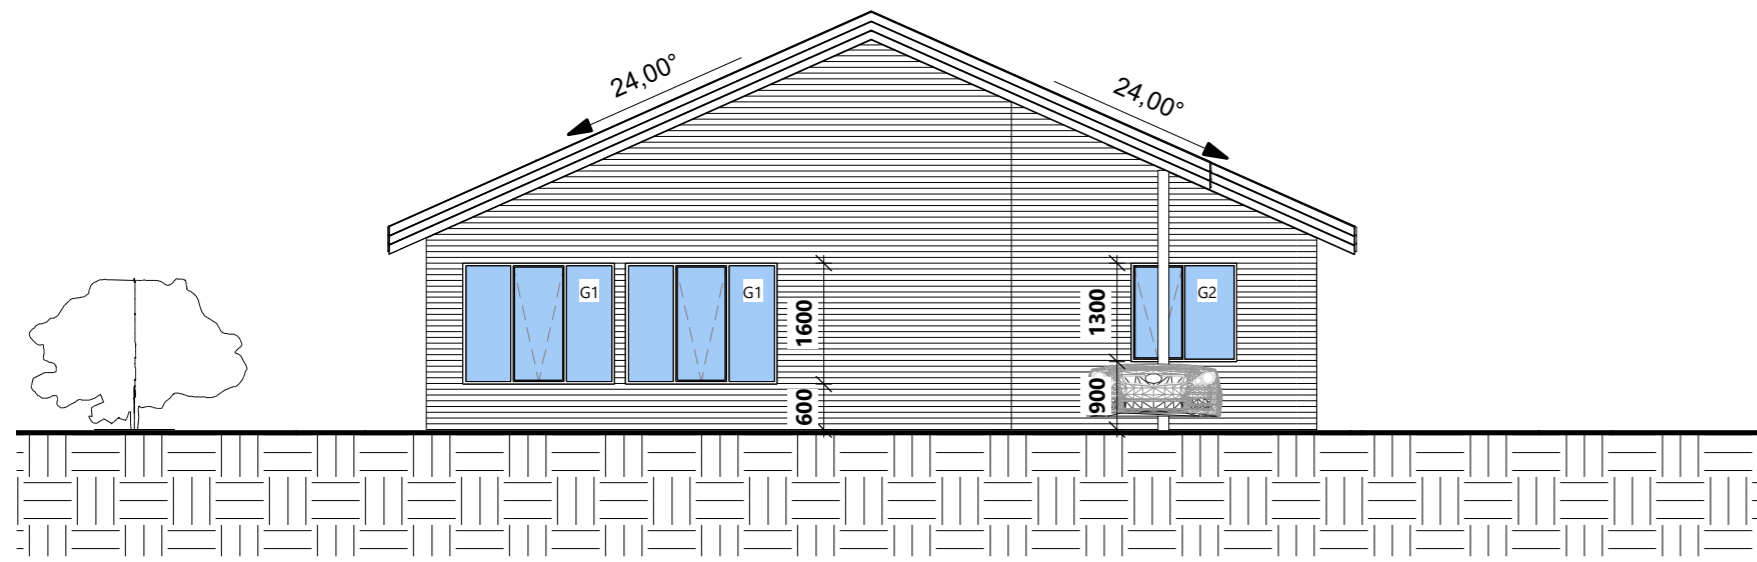


1 Norður
1:100

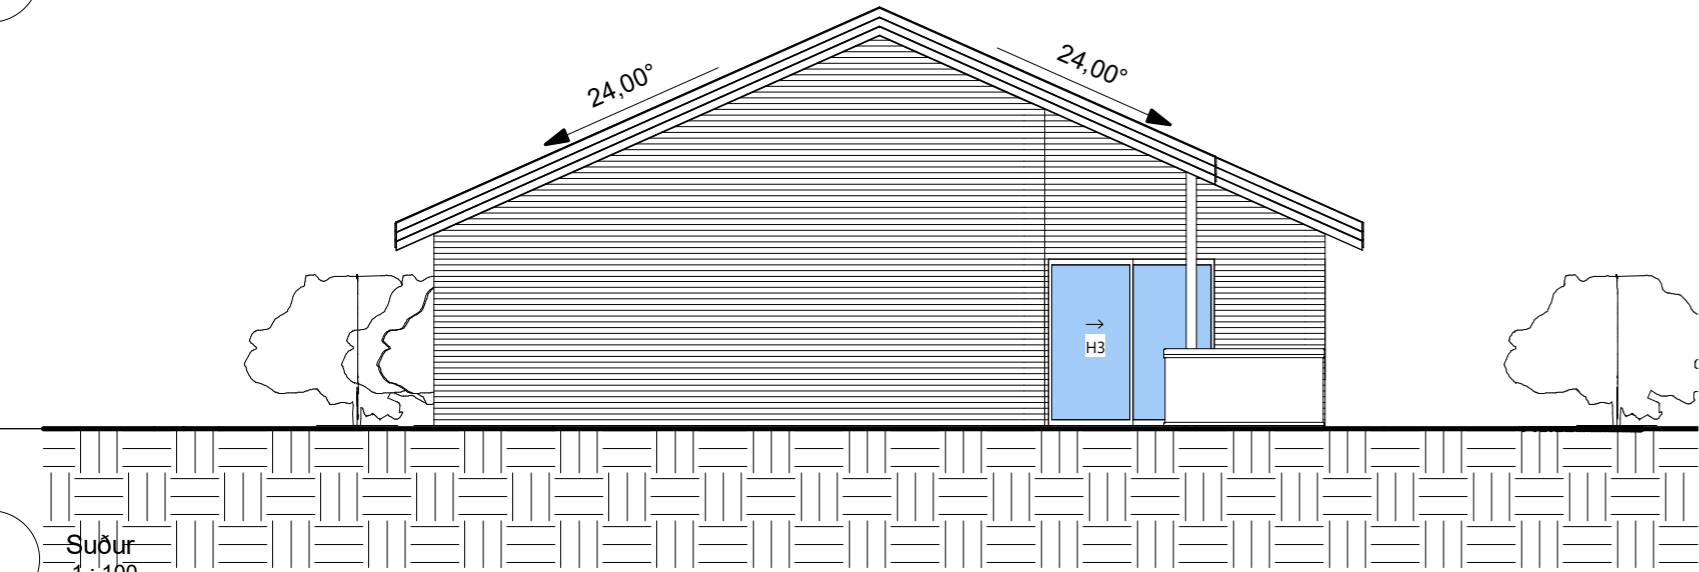

2 Suður
1:100

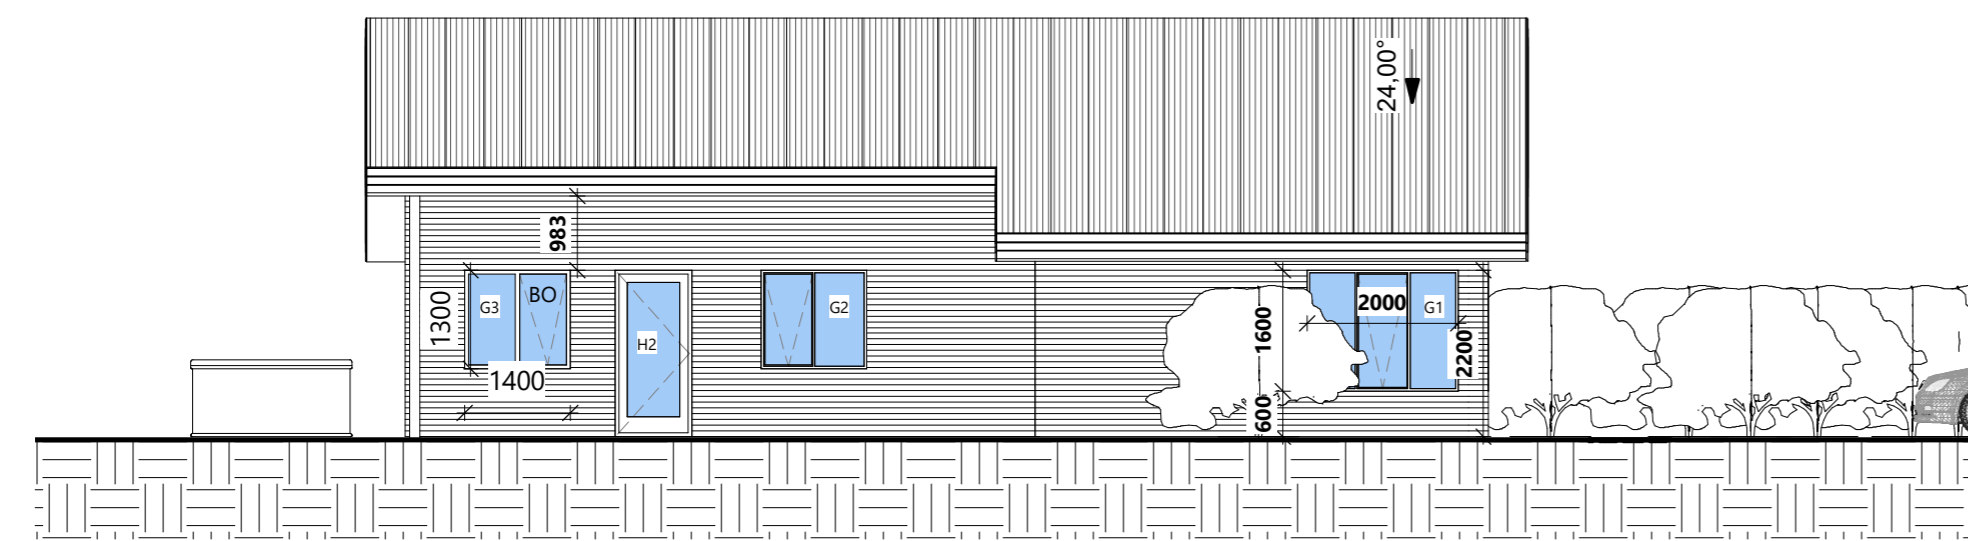


3 Austur
1:100

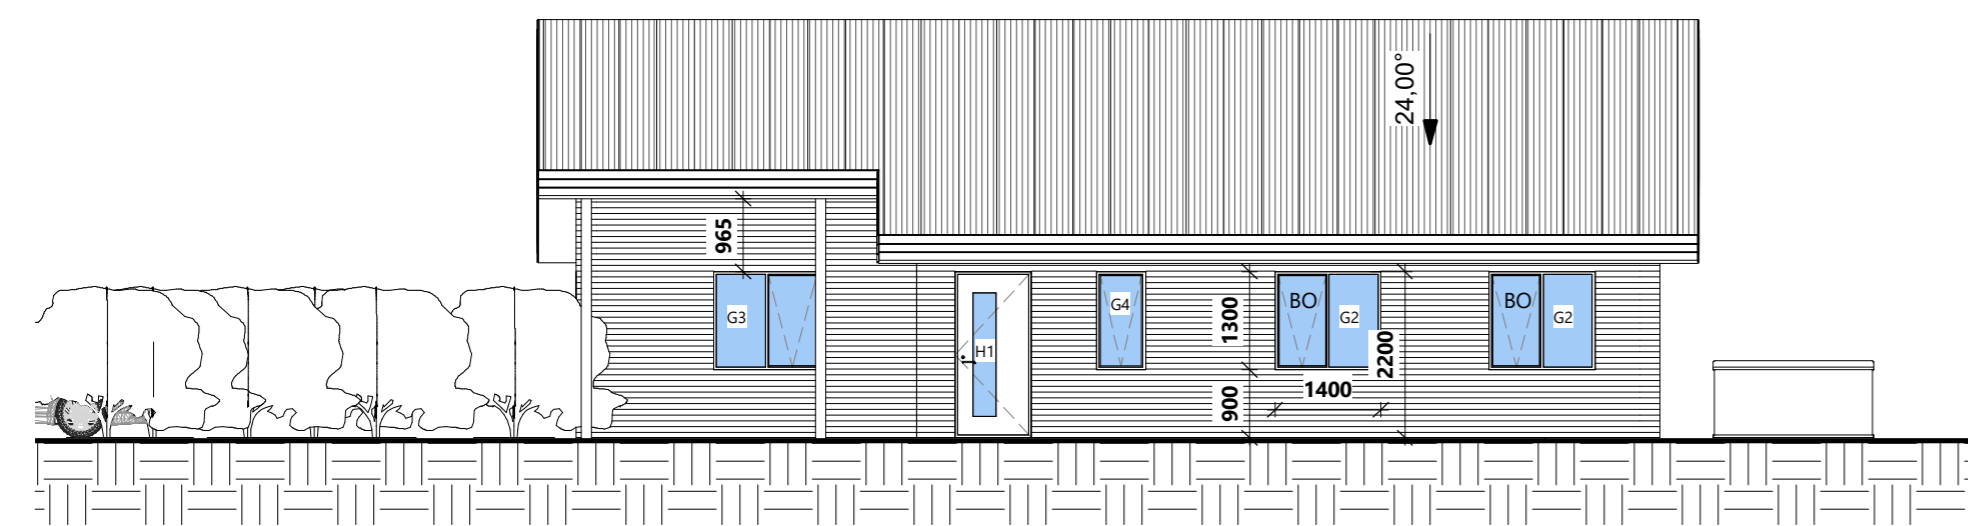

4 Vestur
1:100

Skýringar

BO	Björgunarop
K:	Kótar
5°	Halli á þaki í gráðum (°)

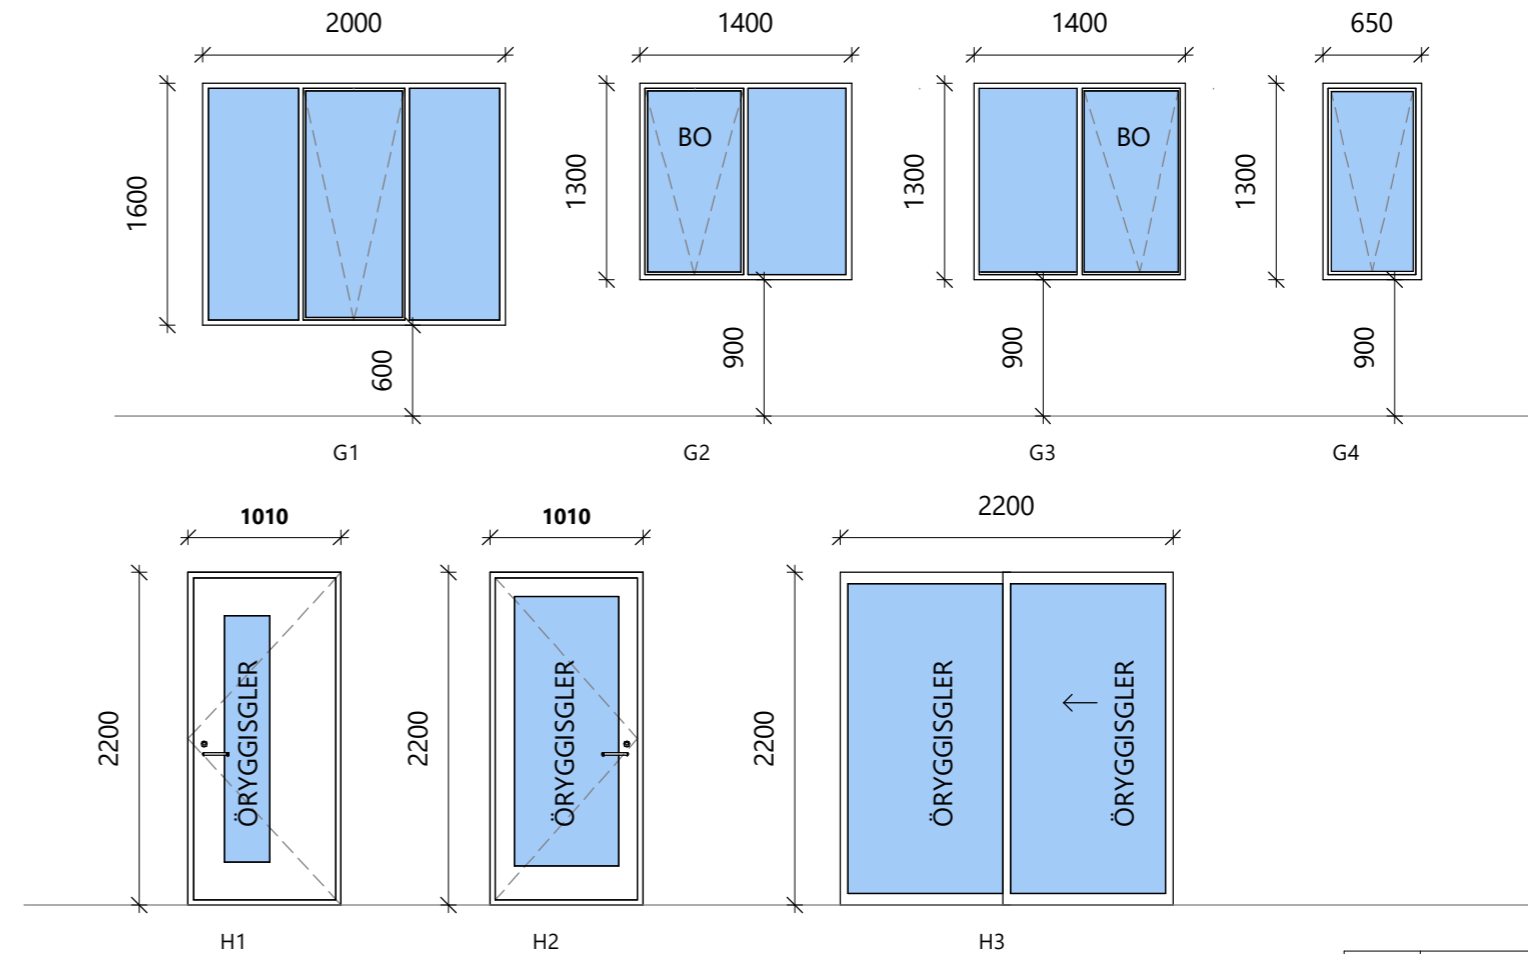

GLUGGAR&HURÐAR- SÉÐ UTANFRÁ
1 : 50

BR	DAGS	BREYTING


Verk:
Villingavatn L170952

Efni:
Útlit og Gluggar/ Hurðar


TEIKNAD: SPB	HANNAD: SPB	YFIRFARID: SPB
Hönnunarstjóri (ef annar en aðalhönnuður)		KT:
SAMPYKKT: Svanur Þór Brandsson		KT: 030771-3709
ÚTGÁFA DAGS: 24.08.2022	MKV: SKV. TEIKNINGUM	VERK NR: 22-44-2

Svanur Þór Brandsson
BYGGINGARFRÆÐINGUR
S: 578-3344 - svanur@sghus.is
KT: 030771-3709


A-120

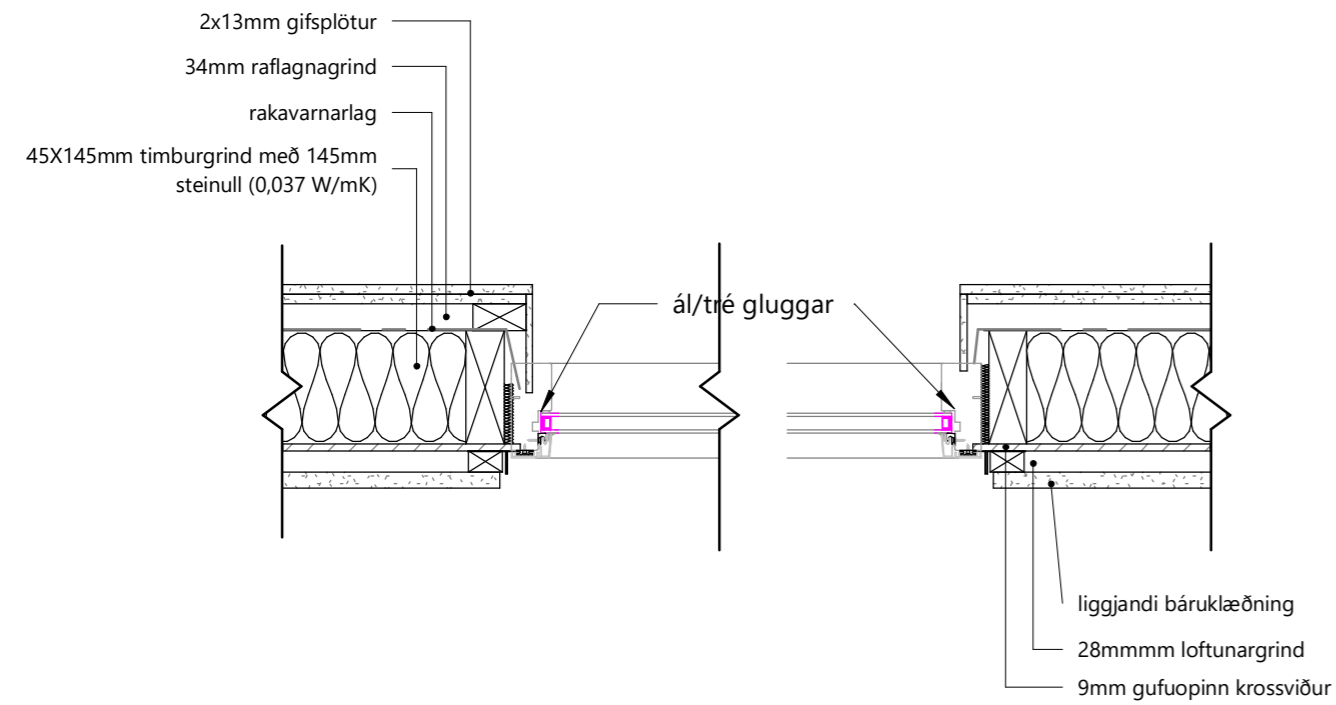

GLUGGAR LÁRÉTT
1 : 10

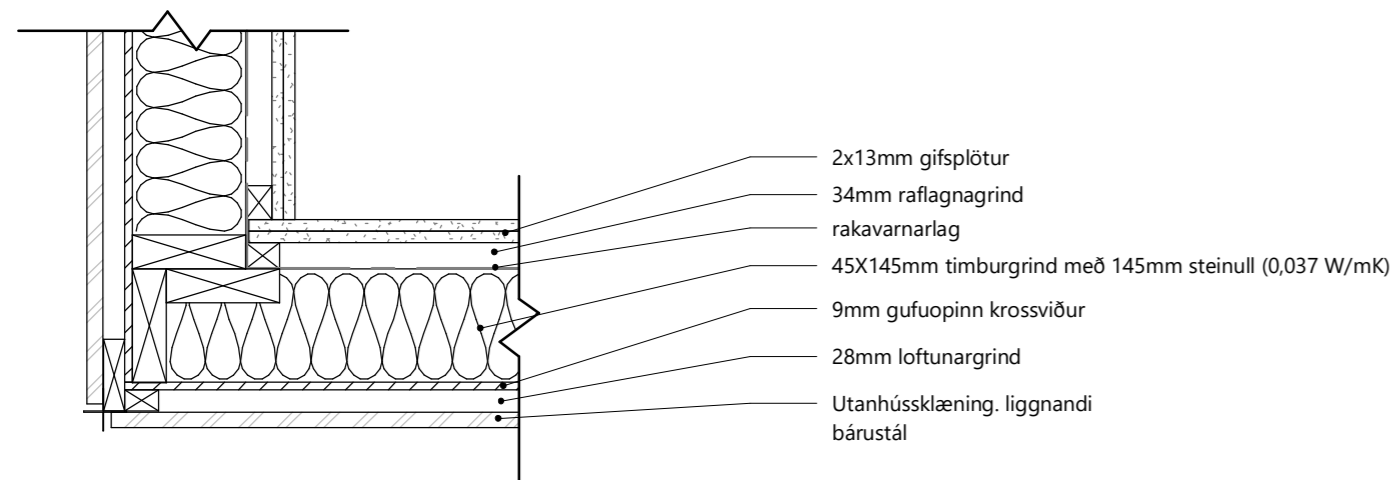


ÚTHORN Í ÚTVEGG LÉTT SNIÐ
1 : 10

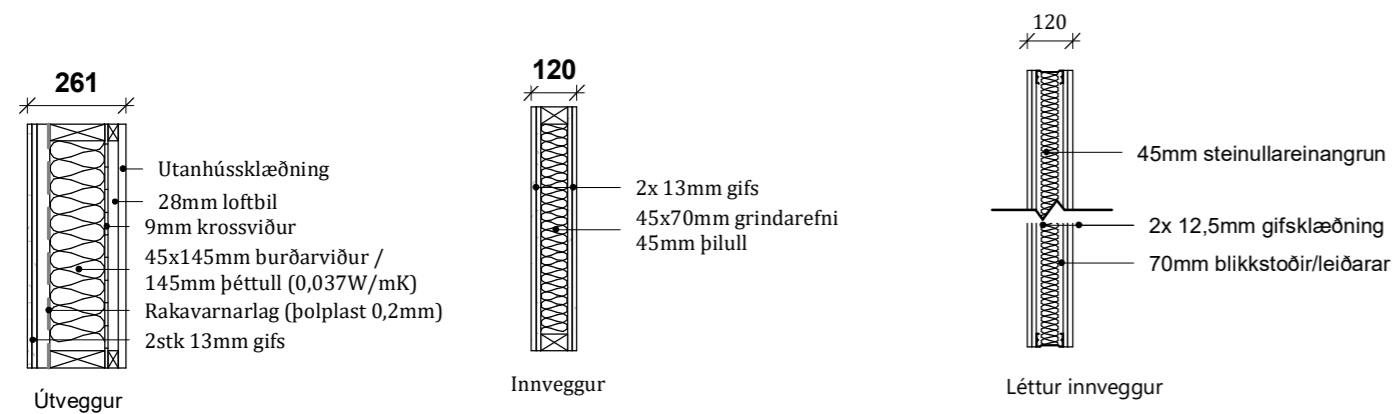

2 Veggir
1 : 20

Deili í útvegg_ lóðrétt snið
1 : 10

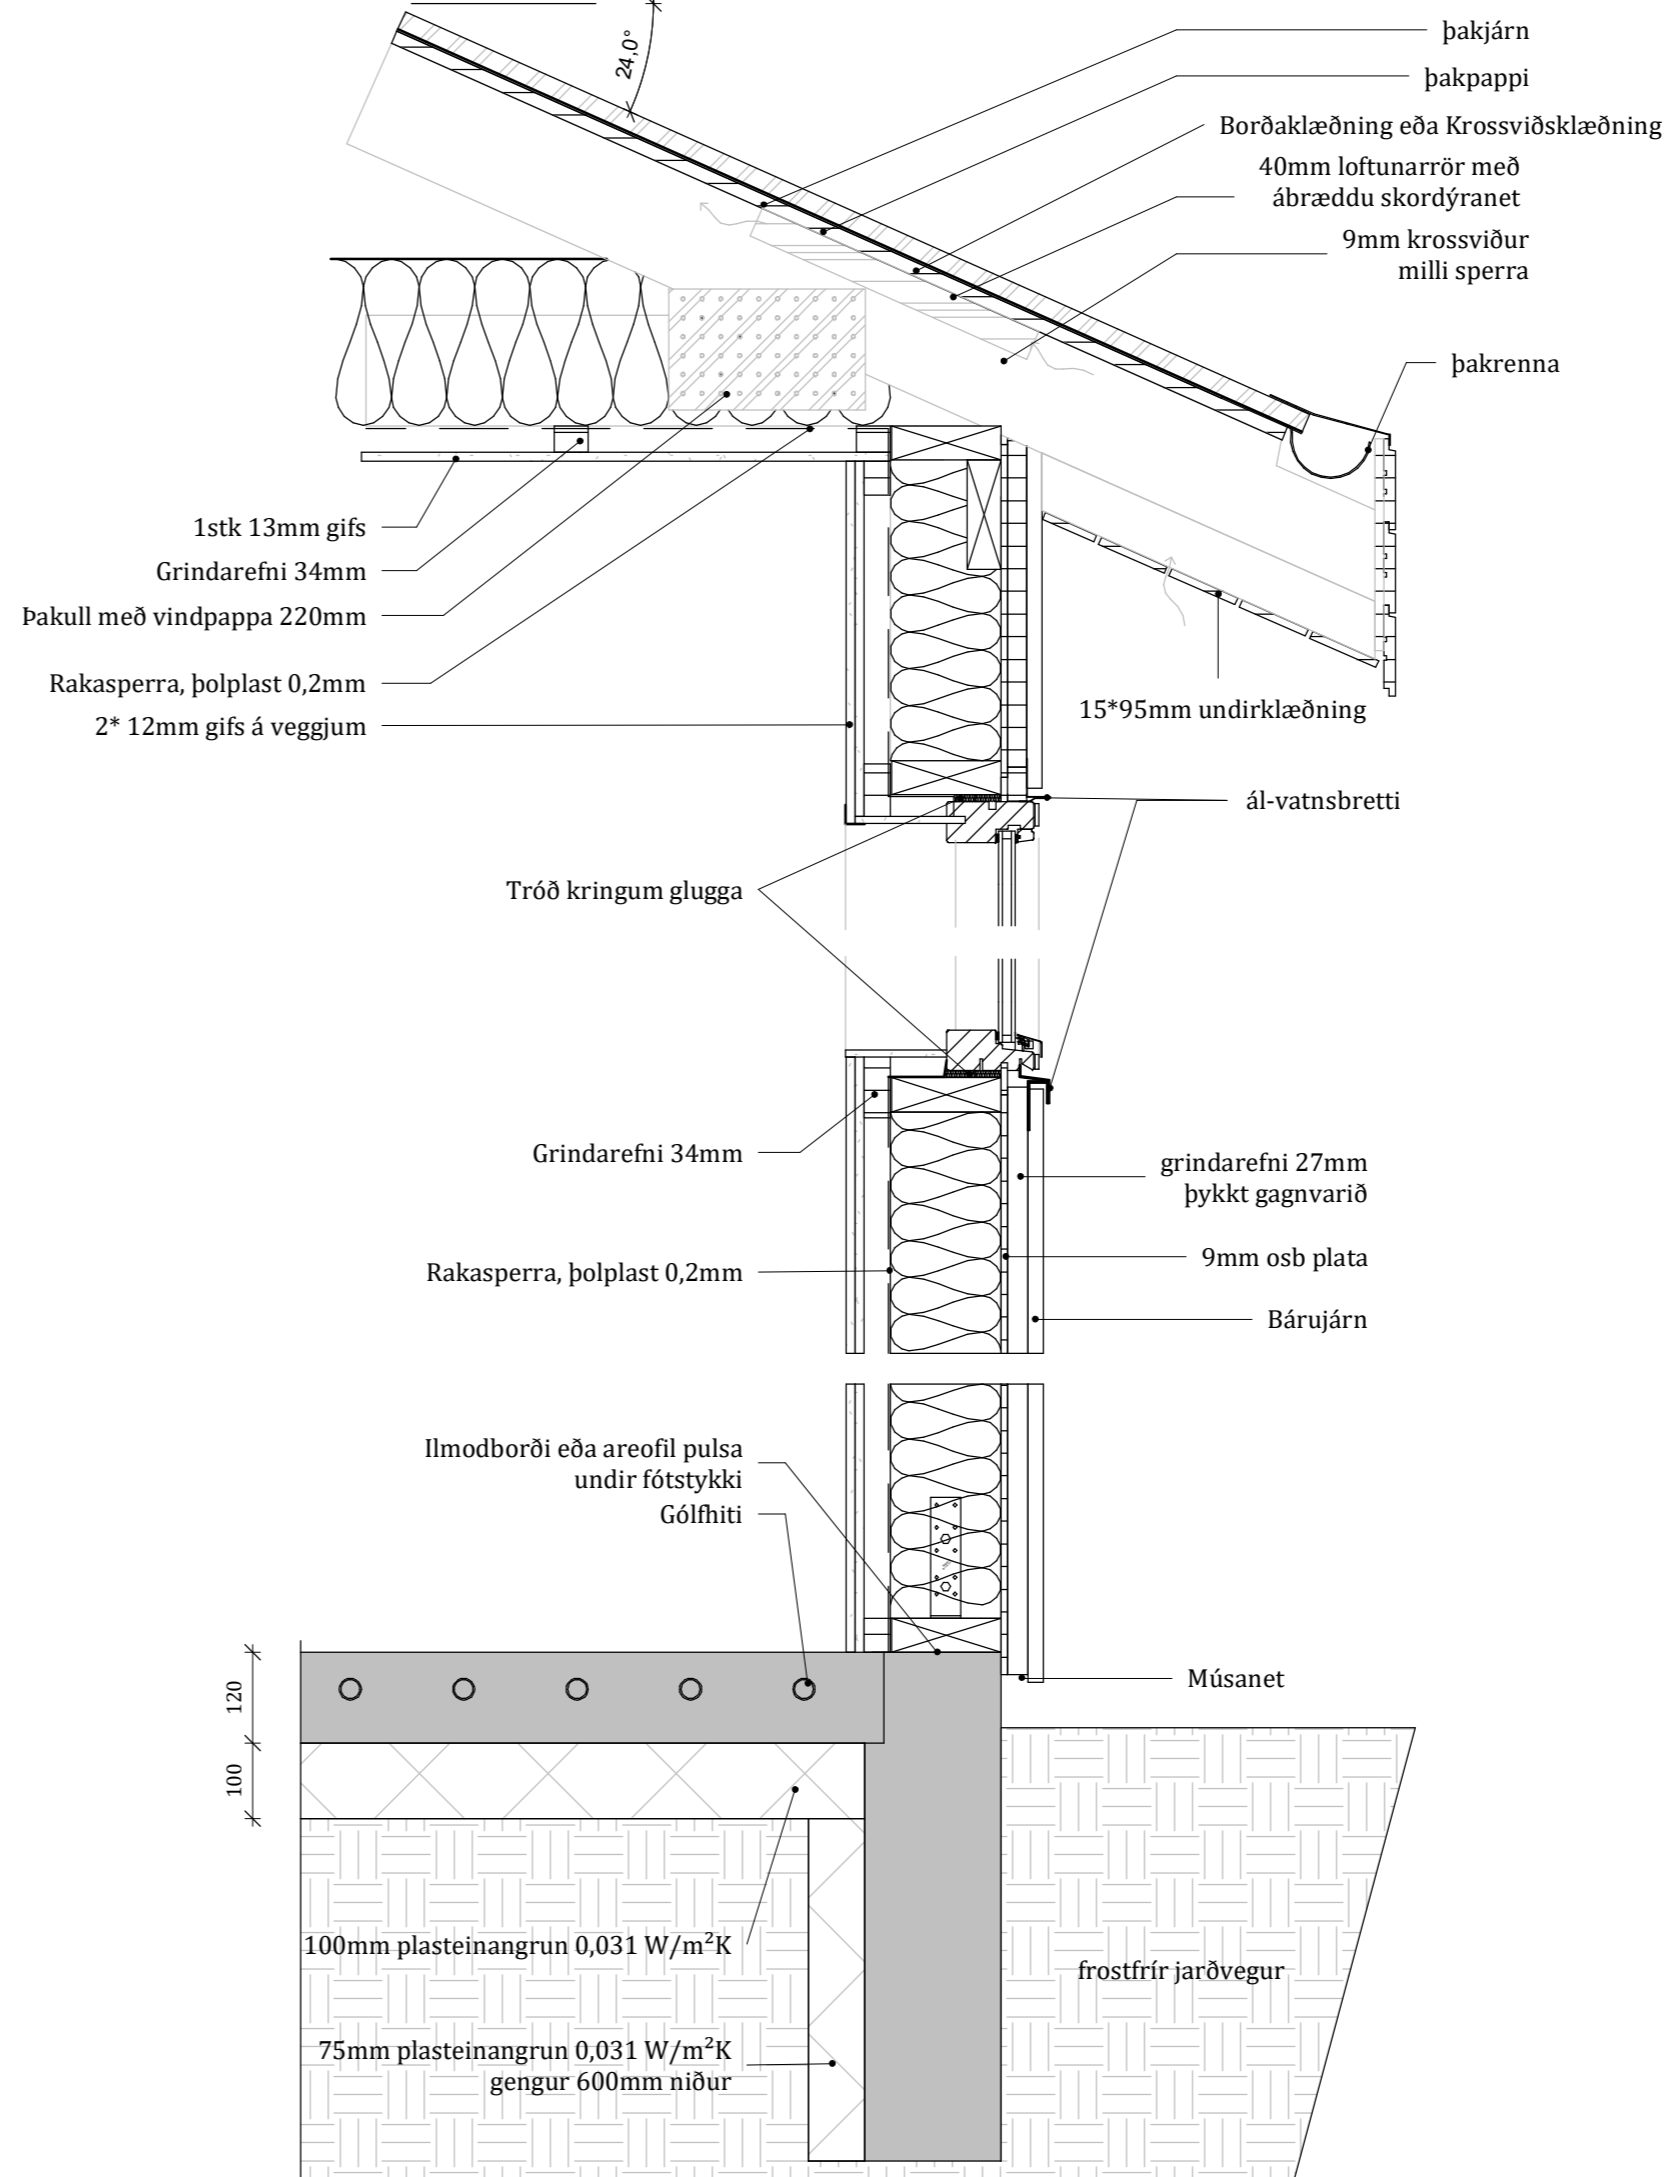

BR	DAGS	BREYTING

Verk:
Villingavatn L170952

Efni:
Snið og Deili

TEIKNAD:	HANNAD:	YFIRFARID:
SÞB	SÞB	SÞB
Hönnunarstjóri (ef annar en aðalhönnuður)		KT:
SAMPYKKT: Svanur Þór Brandsson		KT: 030771-3709
ÚTGÁFA DAGS:	MKV:	VERK NR:
24.08.2022	SKV. TEIKNINGUM	22-44-2

Svanur Þór Brandsson
BYGGINGARFRÆÐINGUR
S: 578-3344 - svanur@sghus.is
KT: 030771-3709

A-130

SGHUS