

Afstöðumynd - M 1 : 1000

Byggingafulltrúi



Undirskrift hönnuðar aðaluppdráttu / samræmingarhönnuðar

Skýringar:

- Lagnir séu 3x1,5q huldar 16mm plastpípulögn.
- Smáspennulagnir séu huldar 20mm plastpípulögn.
- Málstrumur rofa og tengla sé 16A.
- Hæð á rofum sé 110cm, tenglar og smáspenna 20cm.
- Hæð á veggjíosum sé 170cm.
- Hæð á veggjíosum á böðum sé 200cm.
- Hæð á útljíosum sé 160cm.
- Endanlegar staðsetningar á tækjum ákveðast í samráði við eiganda og arkitekt.
- Öll mál eru í cm og miðast við miðja dós frá fullfrágengnu gólfi
- Nema annars sé getið.





Tengja skal saman tvö neðstu járnin í sökkulveggjum allan úthringinn og að upptaki í tengibox. Í raðhús, parhús og hliðstæð hús er leyfilegt að tengja sameiginlegan úthring en tengibox og tenging verði við hverja heimtaug. Heimilt er að sjóða tengingar sökkulskauts að því tilskildu að stálið sé suðuhæft og suðumaður hafi réttindi til suðu.

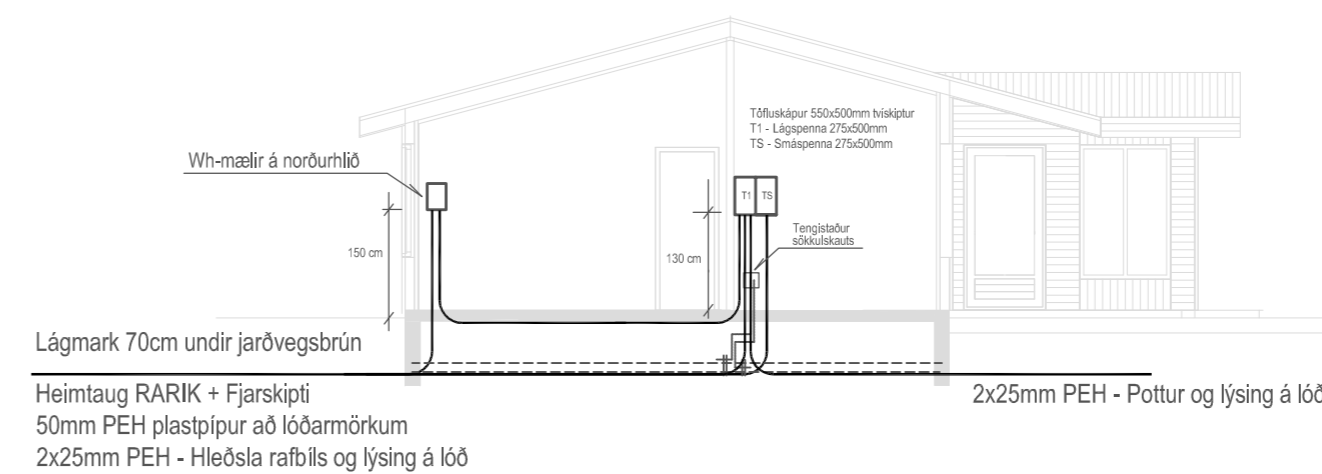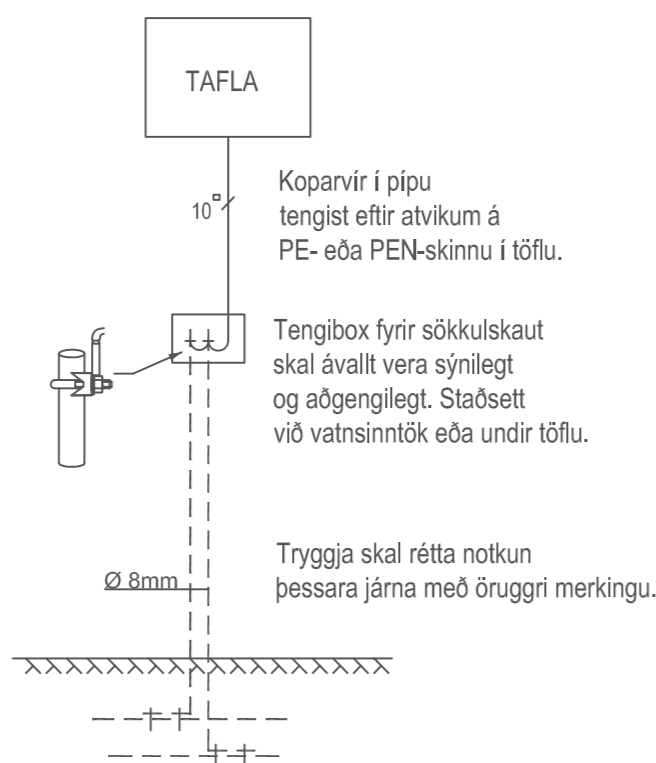

SNID um inntak M 1:100

Verkheiti Kerhraun lóð nr. 85	
801 Selfoss	
Lýsing Sníð, afstöðumynd og skýringar	
Rafloagn Lág- og smáspenna	
Skýringar	
Dags Ágúst 2022	Kvarði 1/100 1/1000 Blað A2
Hönnuður GV	Teiknað GV
Blað 1 af 3	Verknúmer 2208-430
Gunnar Viggiósson kt: 010564-3449 Lögiltur raflagnahönnuður Suðurási 28 110 Reykjavík Sími : 822-2855 e-mail : gviggo@simnet.is Undirskrift:	

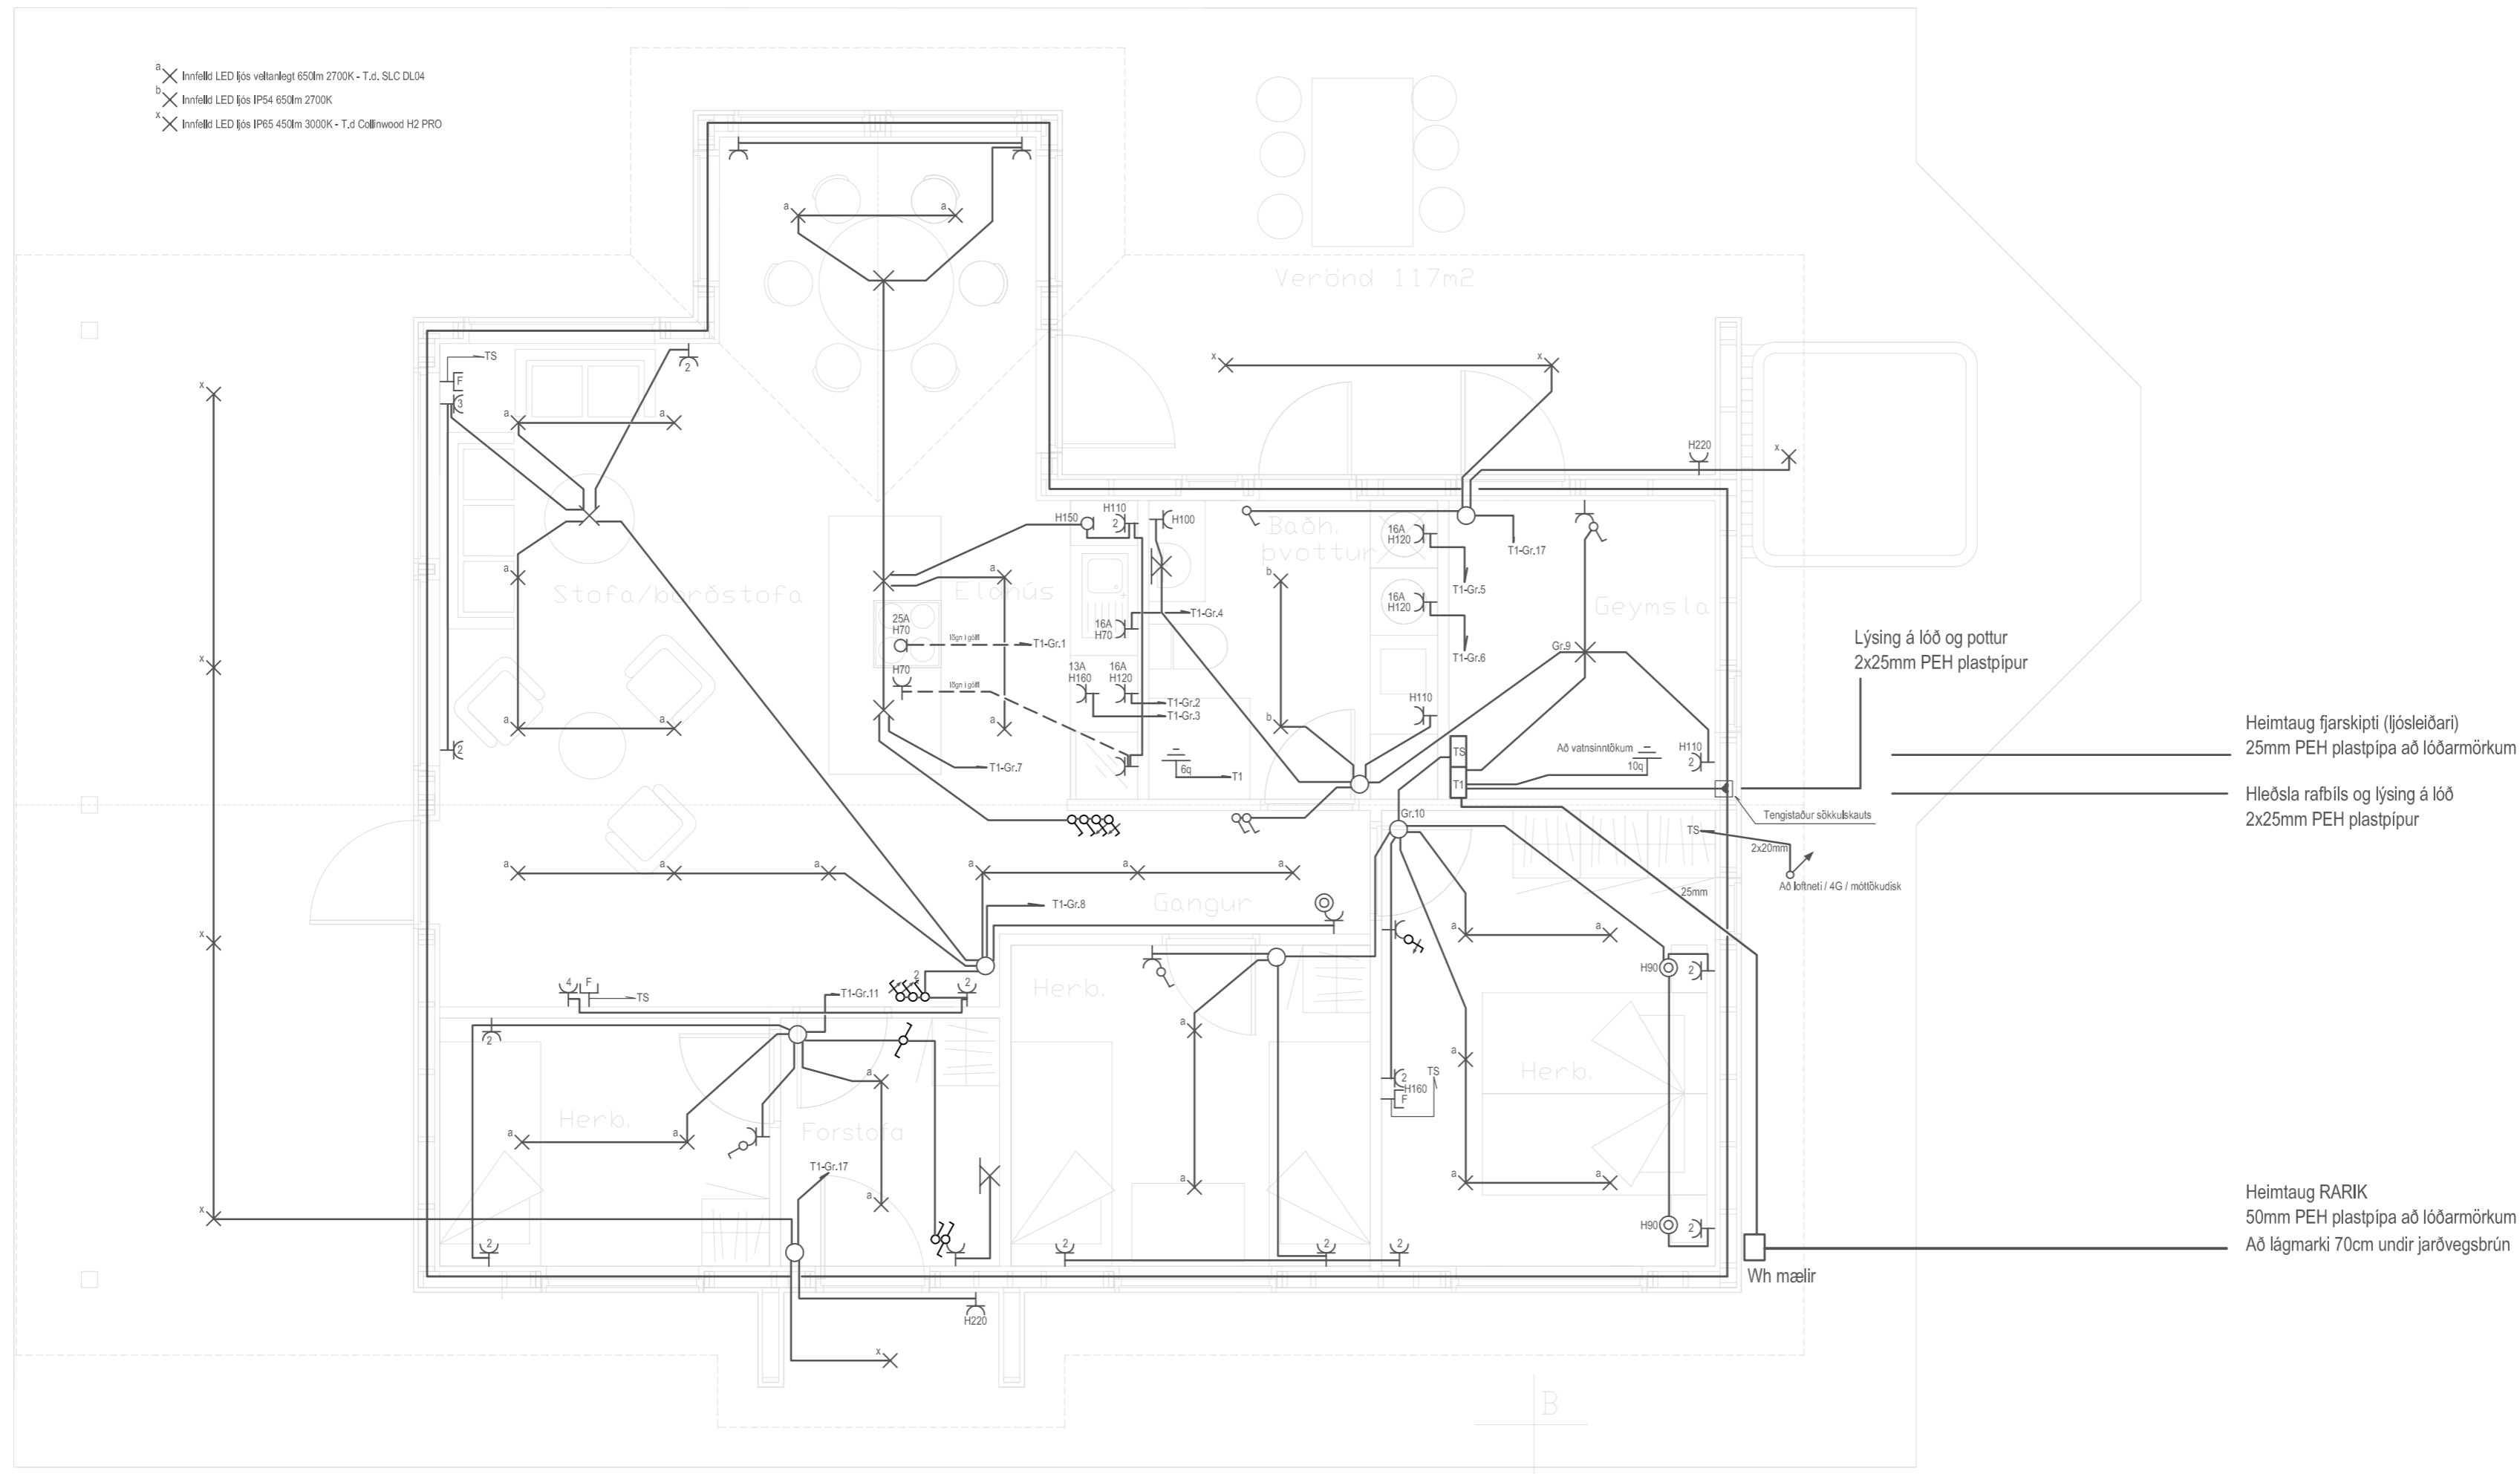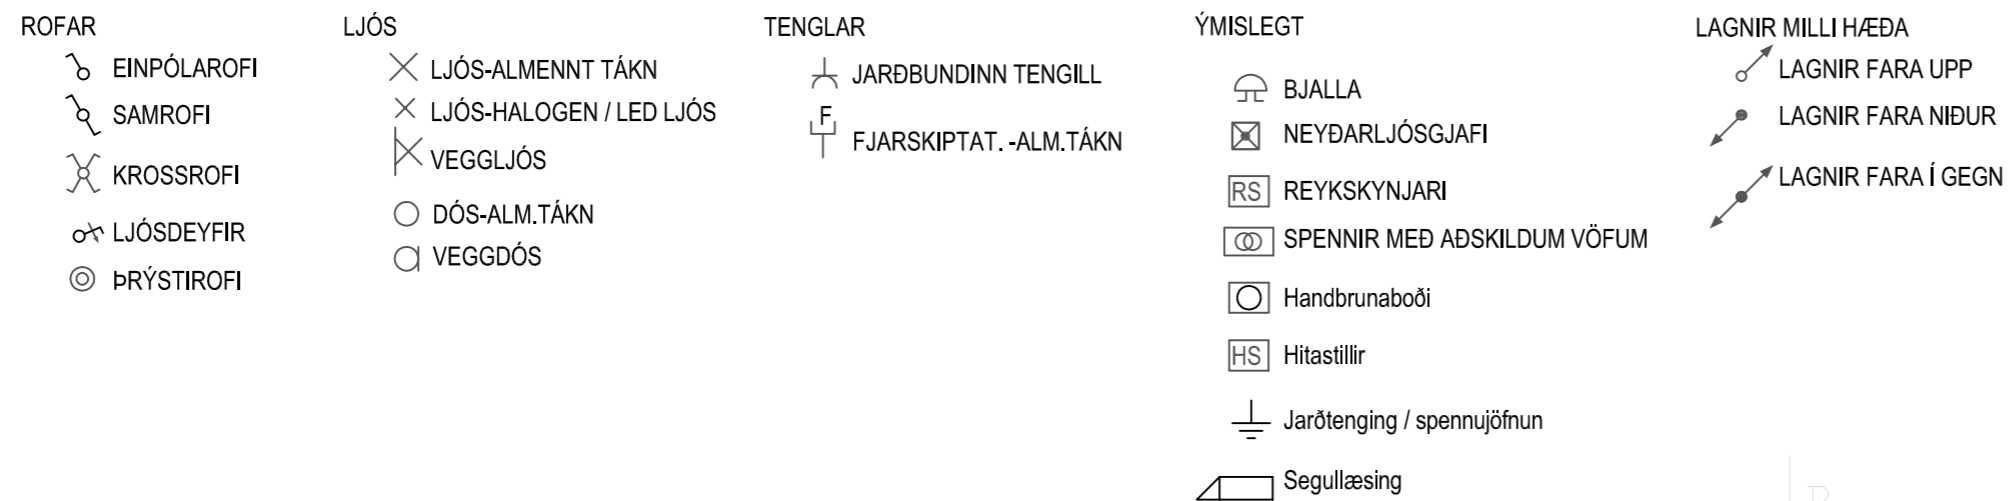


Verkefni Kerhraun lóð nr. 85		
801 Selfoss		
Lýsing Grunnmynd Rafloðn Lág- og smáspenna Skýringar		
Dags Ágúst 2022	Kvarði 1/50	Blað A2
Hönnuður GV	Teiknað GV	
Blað 2 af 3	Verknúmer 2208-430	
Gunnar Viggósson kt: 010564-3449 Löggiltur raflagnahönnuður Suðurási 28 110 Reykjavík Sími : 822-2855 e-mail : gviggo@simnet.is Undirskrift:		


Byggingafulltrúi

Undirskrift hönnuðar aðaluppdráttu / samræmingarhönnuðar


Mælakassi á norðurhlíð

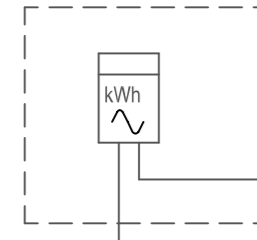

Heimtaug
RARIK
3 / N / 400V

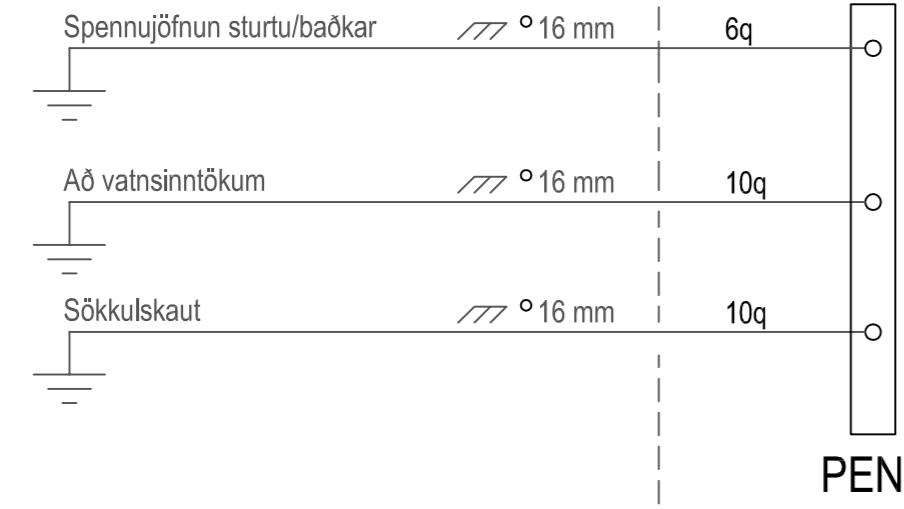

T1 Tafla í geymslu 275x500x205mm (sambyggður T+TS 550x500x205mm)

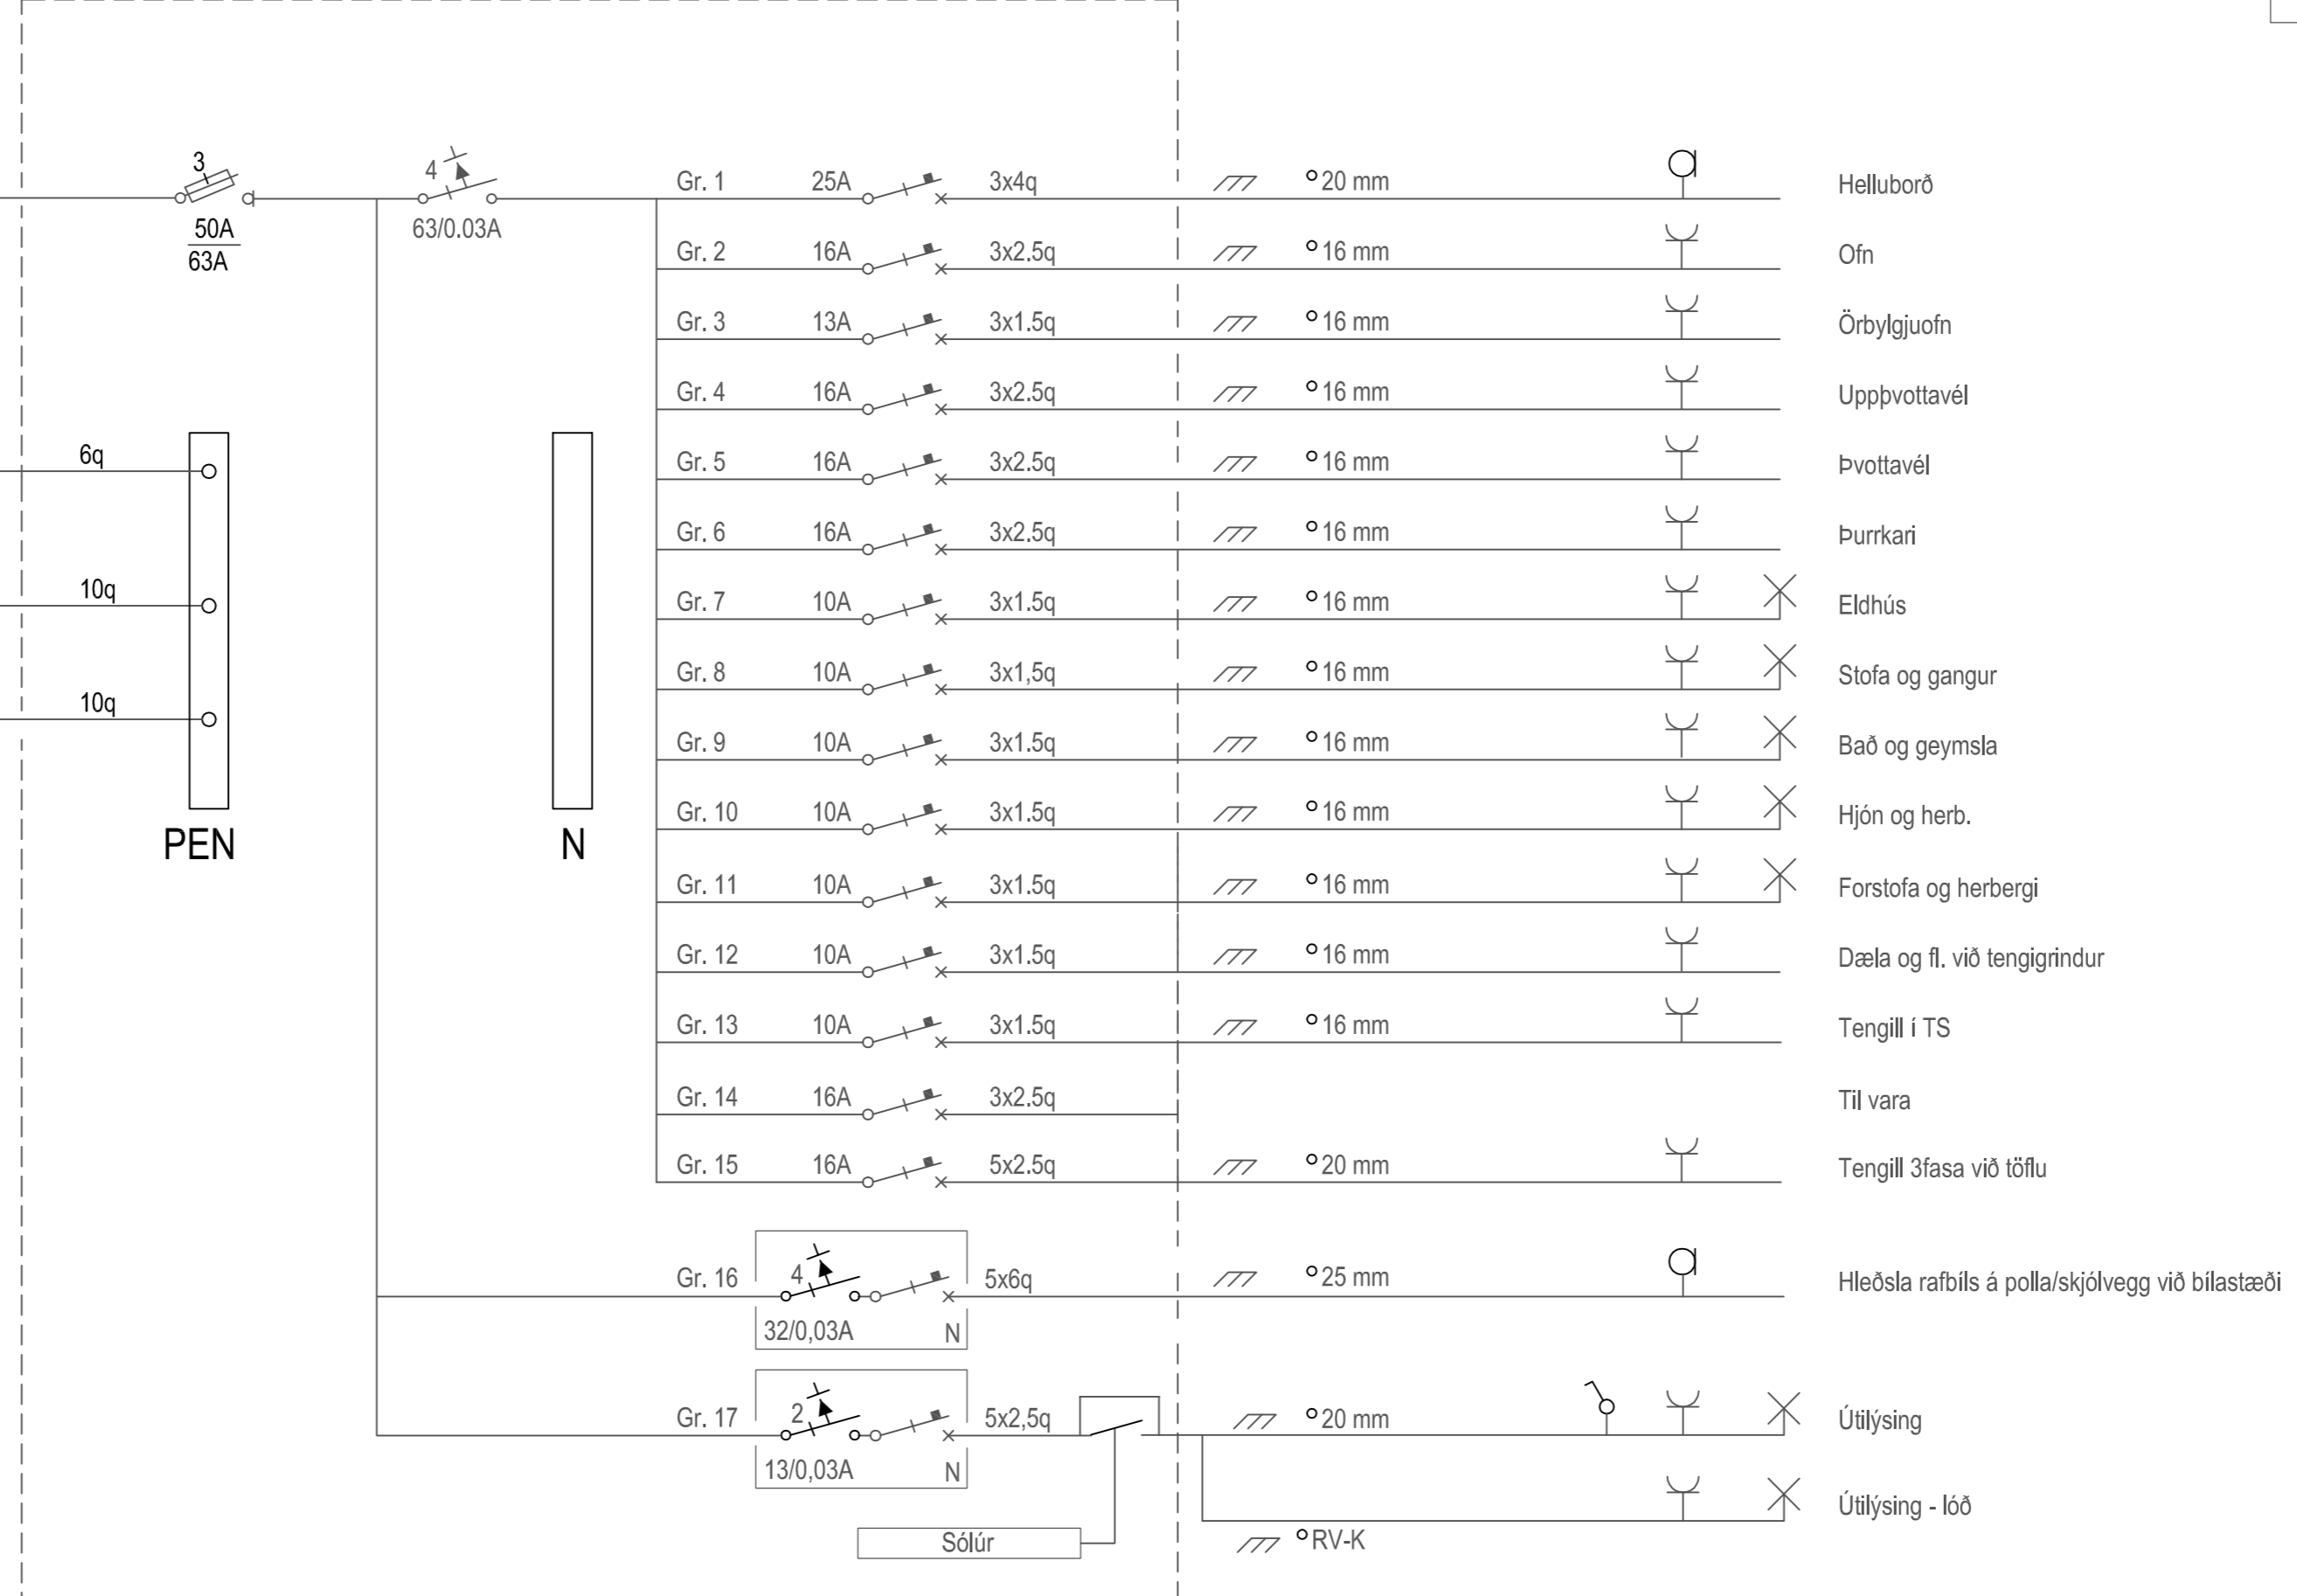

Verkheiti
Kerhraun lóð nr. 85

801 Selfoss

Lýsing
Rafloðn
Einlínumynd töflu
Lág- og smáspenna
Skýringar

Dags	Kvarði
Ágúst 2022	A2
Hönnuður	Teiknað
GV	GV
Blað	Verknúmer
3 af 3	2208-430

Gunnar Viggósson kt: 010564-3449
Löggiltur raflagnahönnuður
Suðurási 28 110 Reykjavík
Sími : 822-2855 e-mail : gviggo@simnet.is
Undirskrift: